
Генеральный план городского округа Краснотурьинск Свердловской области применительно к посёлку Чернореченск

Карта границ населенных пунктов

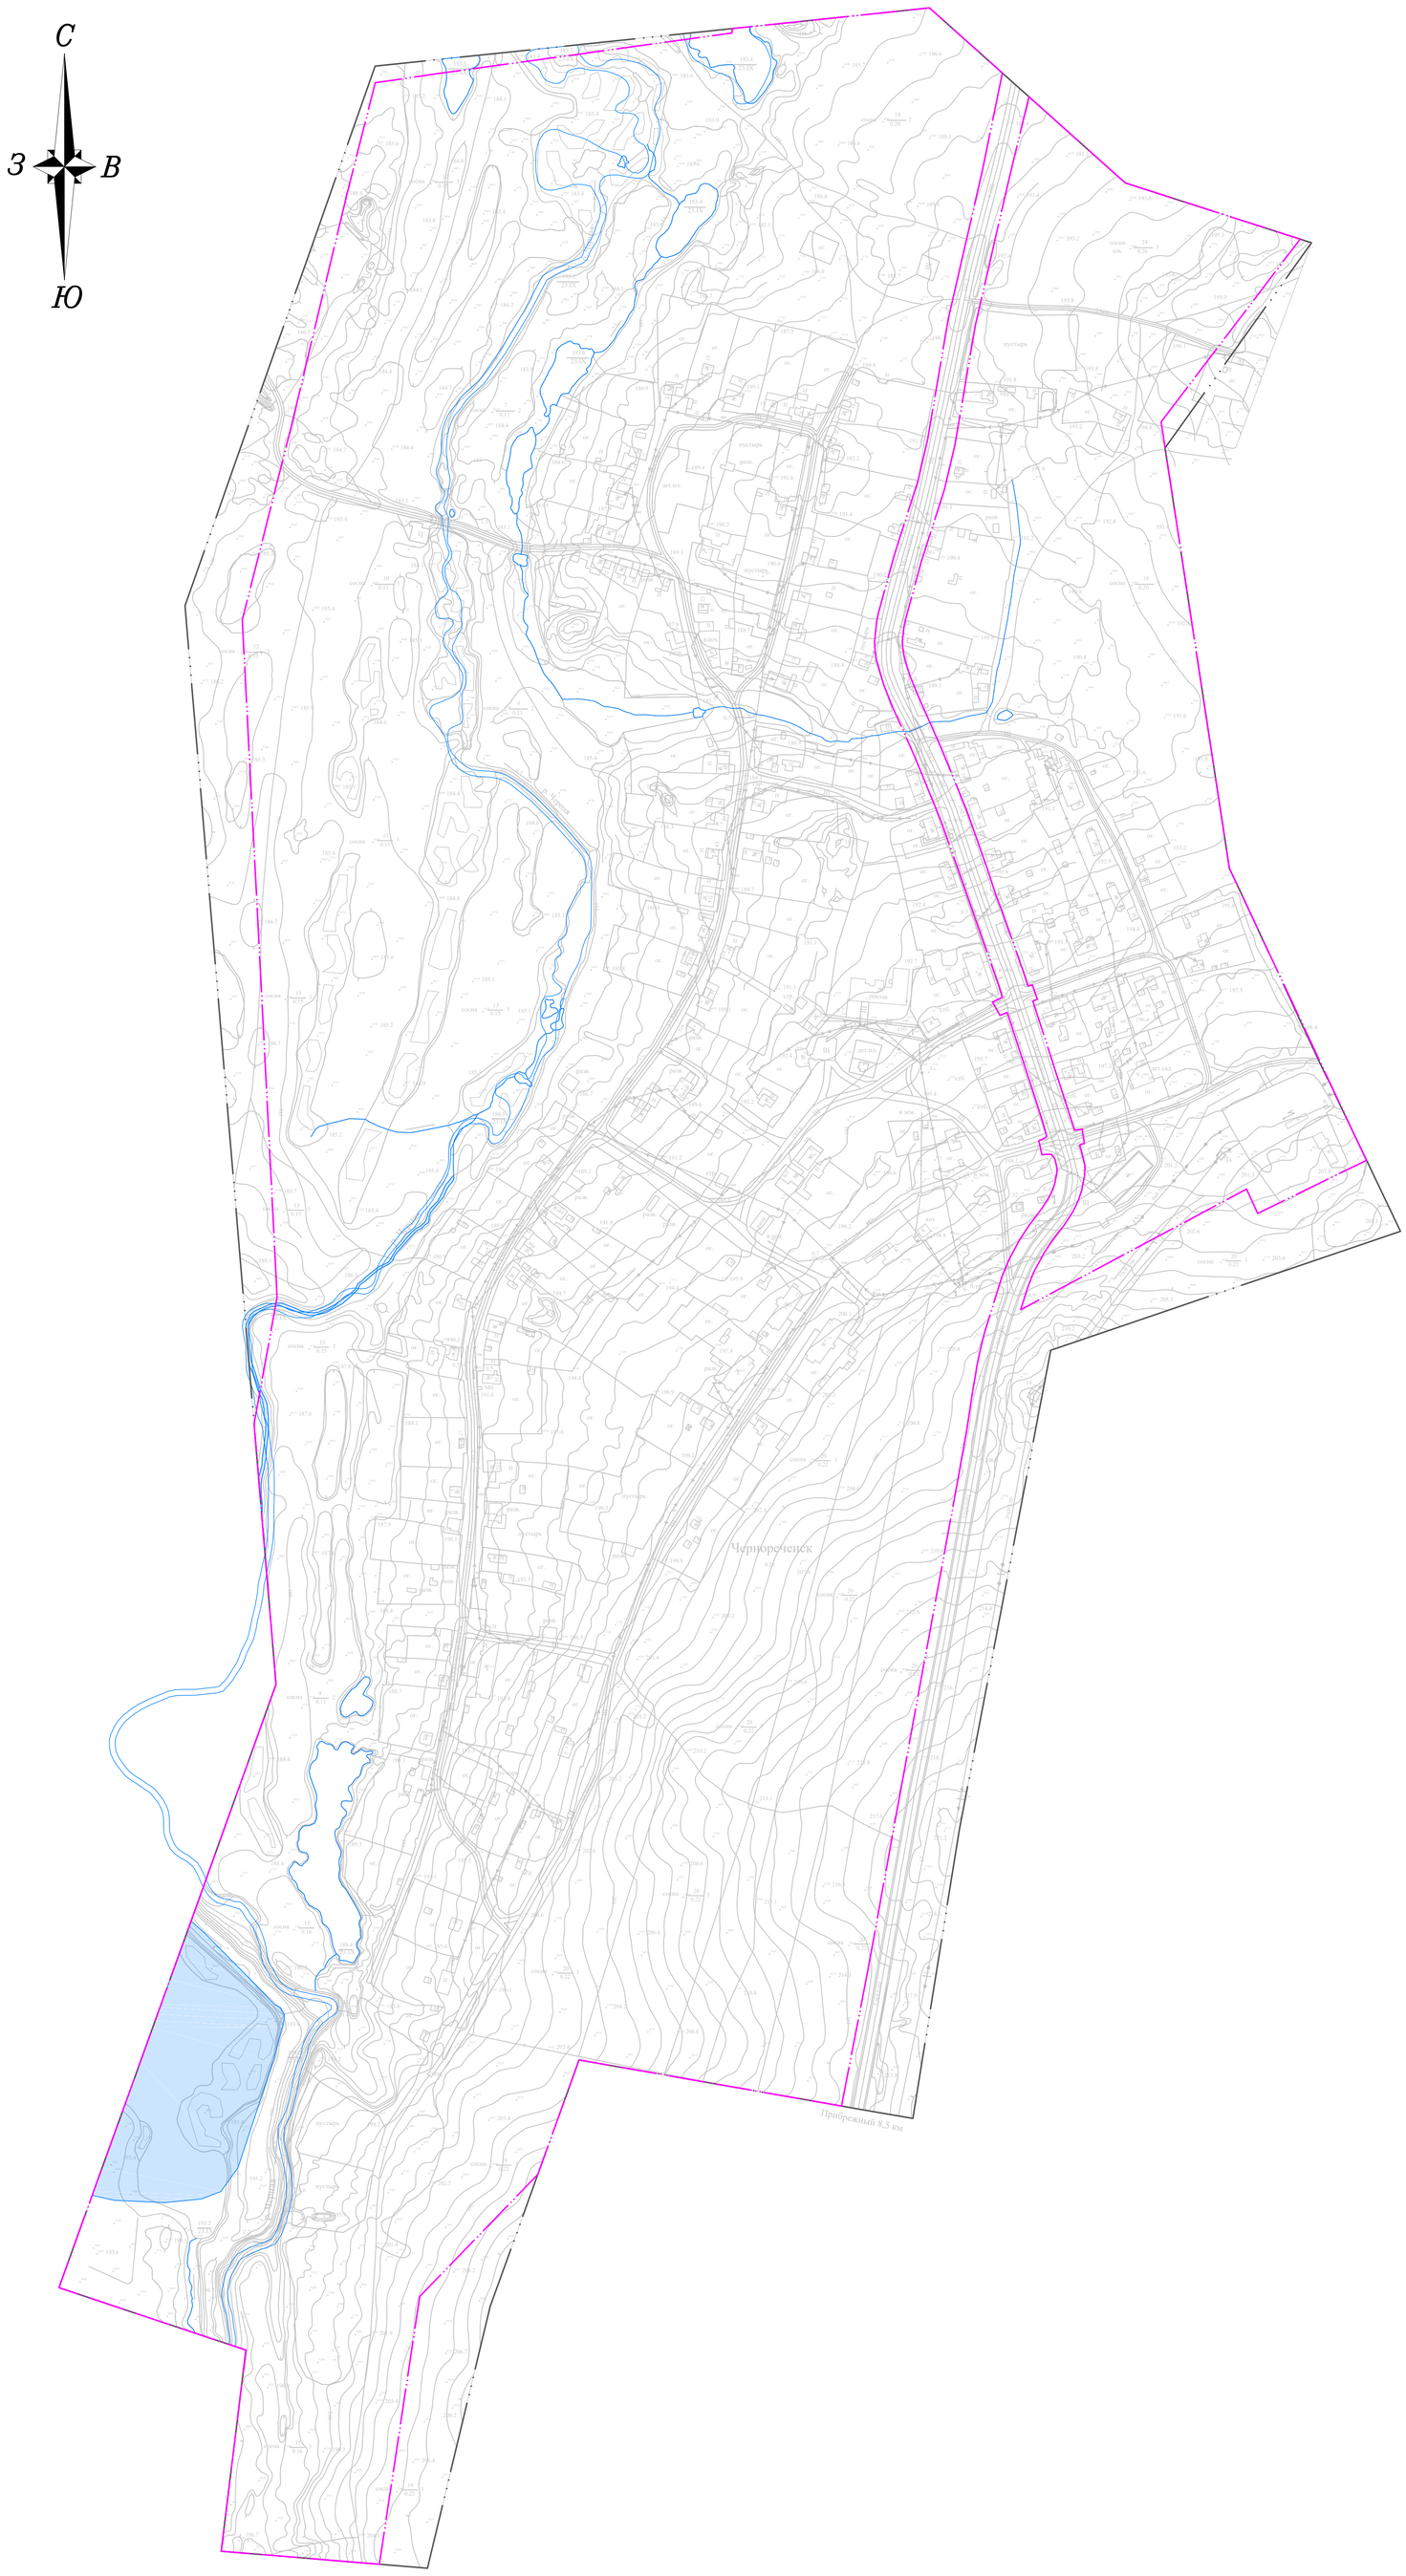

УСЛОВНЫЕ ОБОЗНАЧЕНИЯ

сущ. план.

Границы субъектов Российской Федерации,муниципальных образований, населенных пунктов

Границы единиц административно- территориального деления Российской Федерации

населенного пункта п. Чернореченск

Природные объекты

Поверхностные водные объекты

Водоток (река,ручей,канал)

Водоток (река,ручей,канал)

Водоем (озеро,пруд,обводненный канал,водохранилище)

						Муниципальный контракт №359160346000 23 000046 от 23.12.2023	
						Генеральный план городского округа Краснотурьинск Свердловской области применительно к поселку Чернореченский	
Изм.	*Кол.уч.*	*Лист*	*№док.*	*Подпись*	*Дата*		
Директор		*Скороходов П.В.*			*04.24*	*Генеральный план городского округа Краснотурьинск С применительно к п.Чернореченск Графическая часть*	Стадия: *П*; Лист: *1*; Листов: *1*
Разработал		*Дубровская Ю.В.*			*04.24*		
Проверил		*Филиппович К.П.*			*04.24*		
						Карта границ населенных пунктов *Масштаб 1:2000*	ООО «Проектирование и Кадастр»

Формат А0