
Генеральный план городского округа Краснотурьинск Свердловской области применительно к посёлку Чернореченск

Карта транспортной и инженерной инфрастуктур

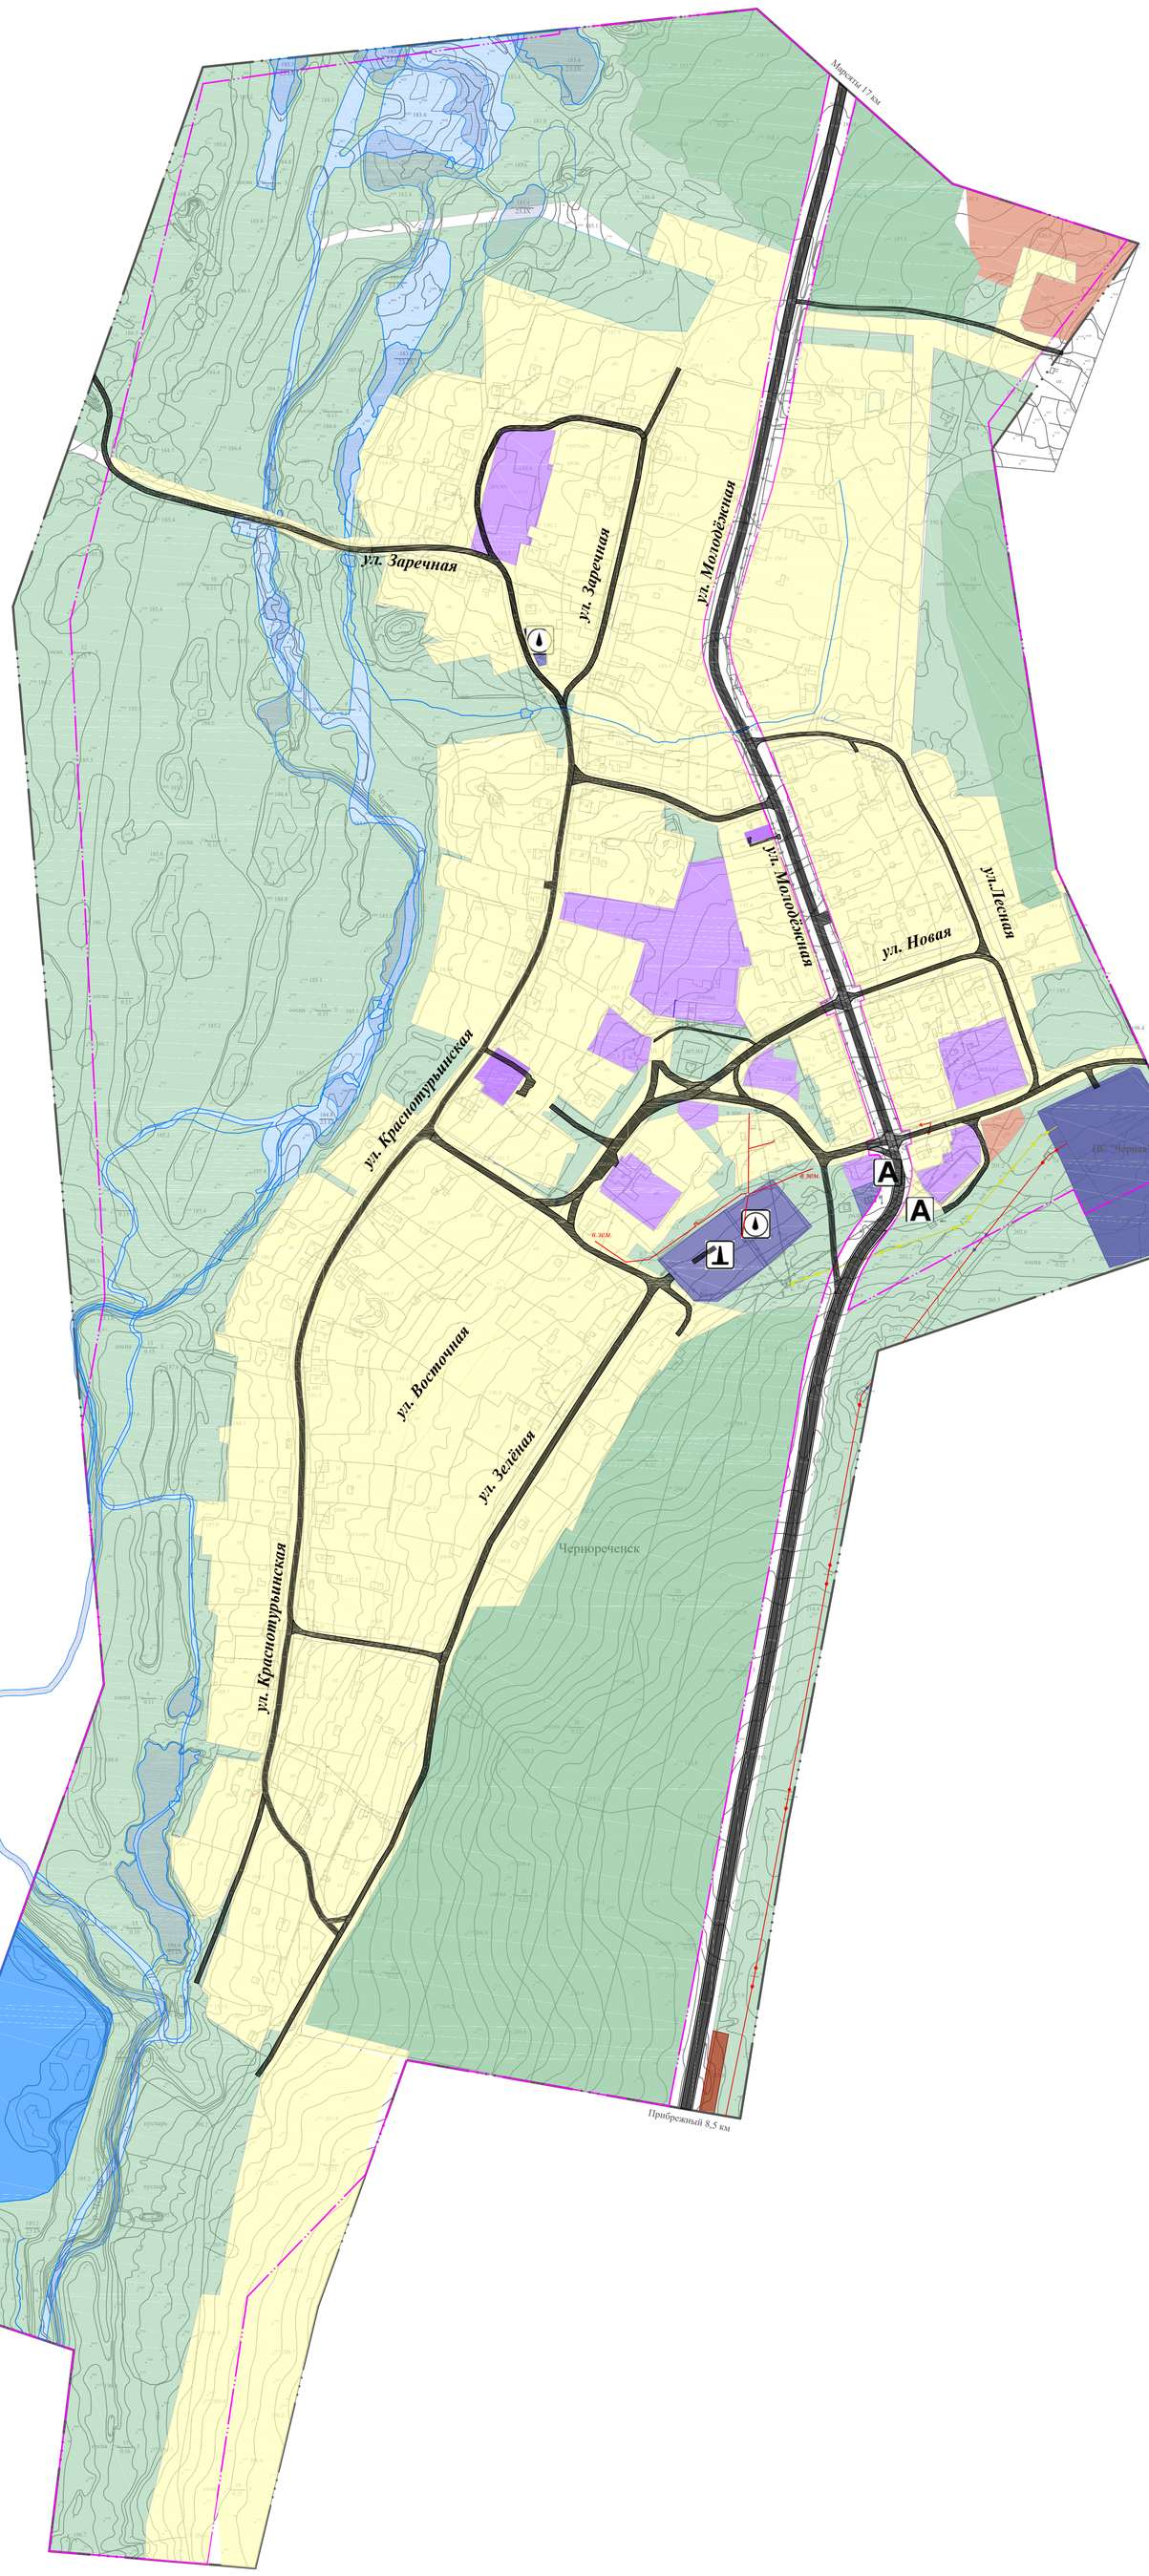

УСЛОВНЫЕ ОБОЗНАЧЕНИЯ

проект. сущ.

Границы субъектов Российской Федерации,муниципальных образований, населенных пунктов

Границы единиц административно- территориального деления Российской Федерации

населенного пункта п. Чернореченск

Функциональные зоны

Зона застройки индивидуальными жилыми домами

Зона специализированной общественной застройки

Коммунально-складская зона

Зона инженерной инфраструктуры

Зона озелененных территорий общего пользования (лесопарки, парки, сады, скверы, бульвары, городские леса)

Природные объекты

Поверхностные водные объекты

Водоток (река,ручей,канал)

Водоток (река,ручей,канал)

Водоем (озеро,пруд,обводненный канал,водохранилище)

сущ. план. реконстср.

Объекты местного значения

Объекты транспортной инфраструктуры

Улица в жилой застройке

Остановочные пункты общественного пассажирского транспорта

Остановочный пункт

Объекты трубопроводного транспорта и инженерной инфраструктуры

Объекты теплоснабжения

Источник тепловой энергии (Котельная)

Объекты водоснабжения

Скважины (Скважины №27,№28)

Линии электропередачи (ЛЭП)

Линии электропередачи 6 кВ

Линии электропередачи 35 кВ

Сети теплоснабжения

Теплопровод распределительный (квартальный)

						Муниципальный контракт №35916034600 23 000046 от 23.12.2023	
						Генеральный план городского округа Краснотурьинск Свердловской области применительно к поселку Чернореченск	
Изм.	*Кол.уч.*	*Лист*	*№док.*	*Подпись*	*Дата*	*Генеральный план городского округа Краснотурьинск С применительно к поселку Чернореченск Графическая часть*	*Стадия* / *Лист* / *Листов*
Директор		*Скороходов П.В.*			*04.24*		*П* / *1* / *1*
Разработал		*Дубровская Ю.В.*			*04.24*		
Проверил		*Филиппович К.И.*			*04.24*	*Карта транспортной и инженерной инфраструктур* *Масштаб 1:2000*	ООО «Проектирование и Кадастр»

Формат А0