
Генеральный план городского округа Краснотурьинск Свердловской области применительно к посёлку Чернореченск

Карта функциональных зон

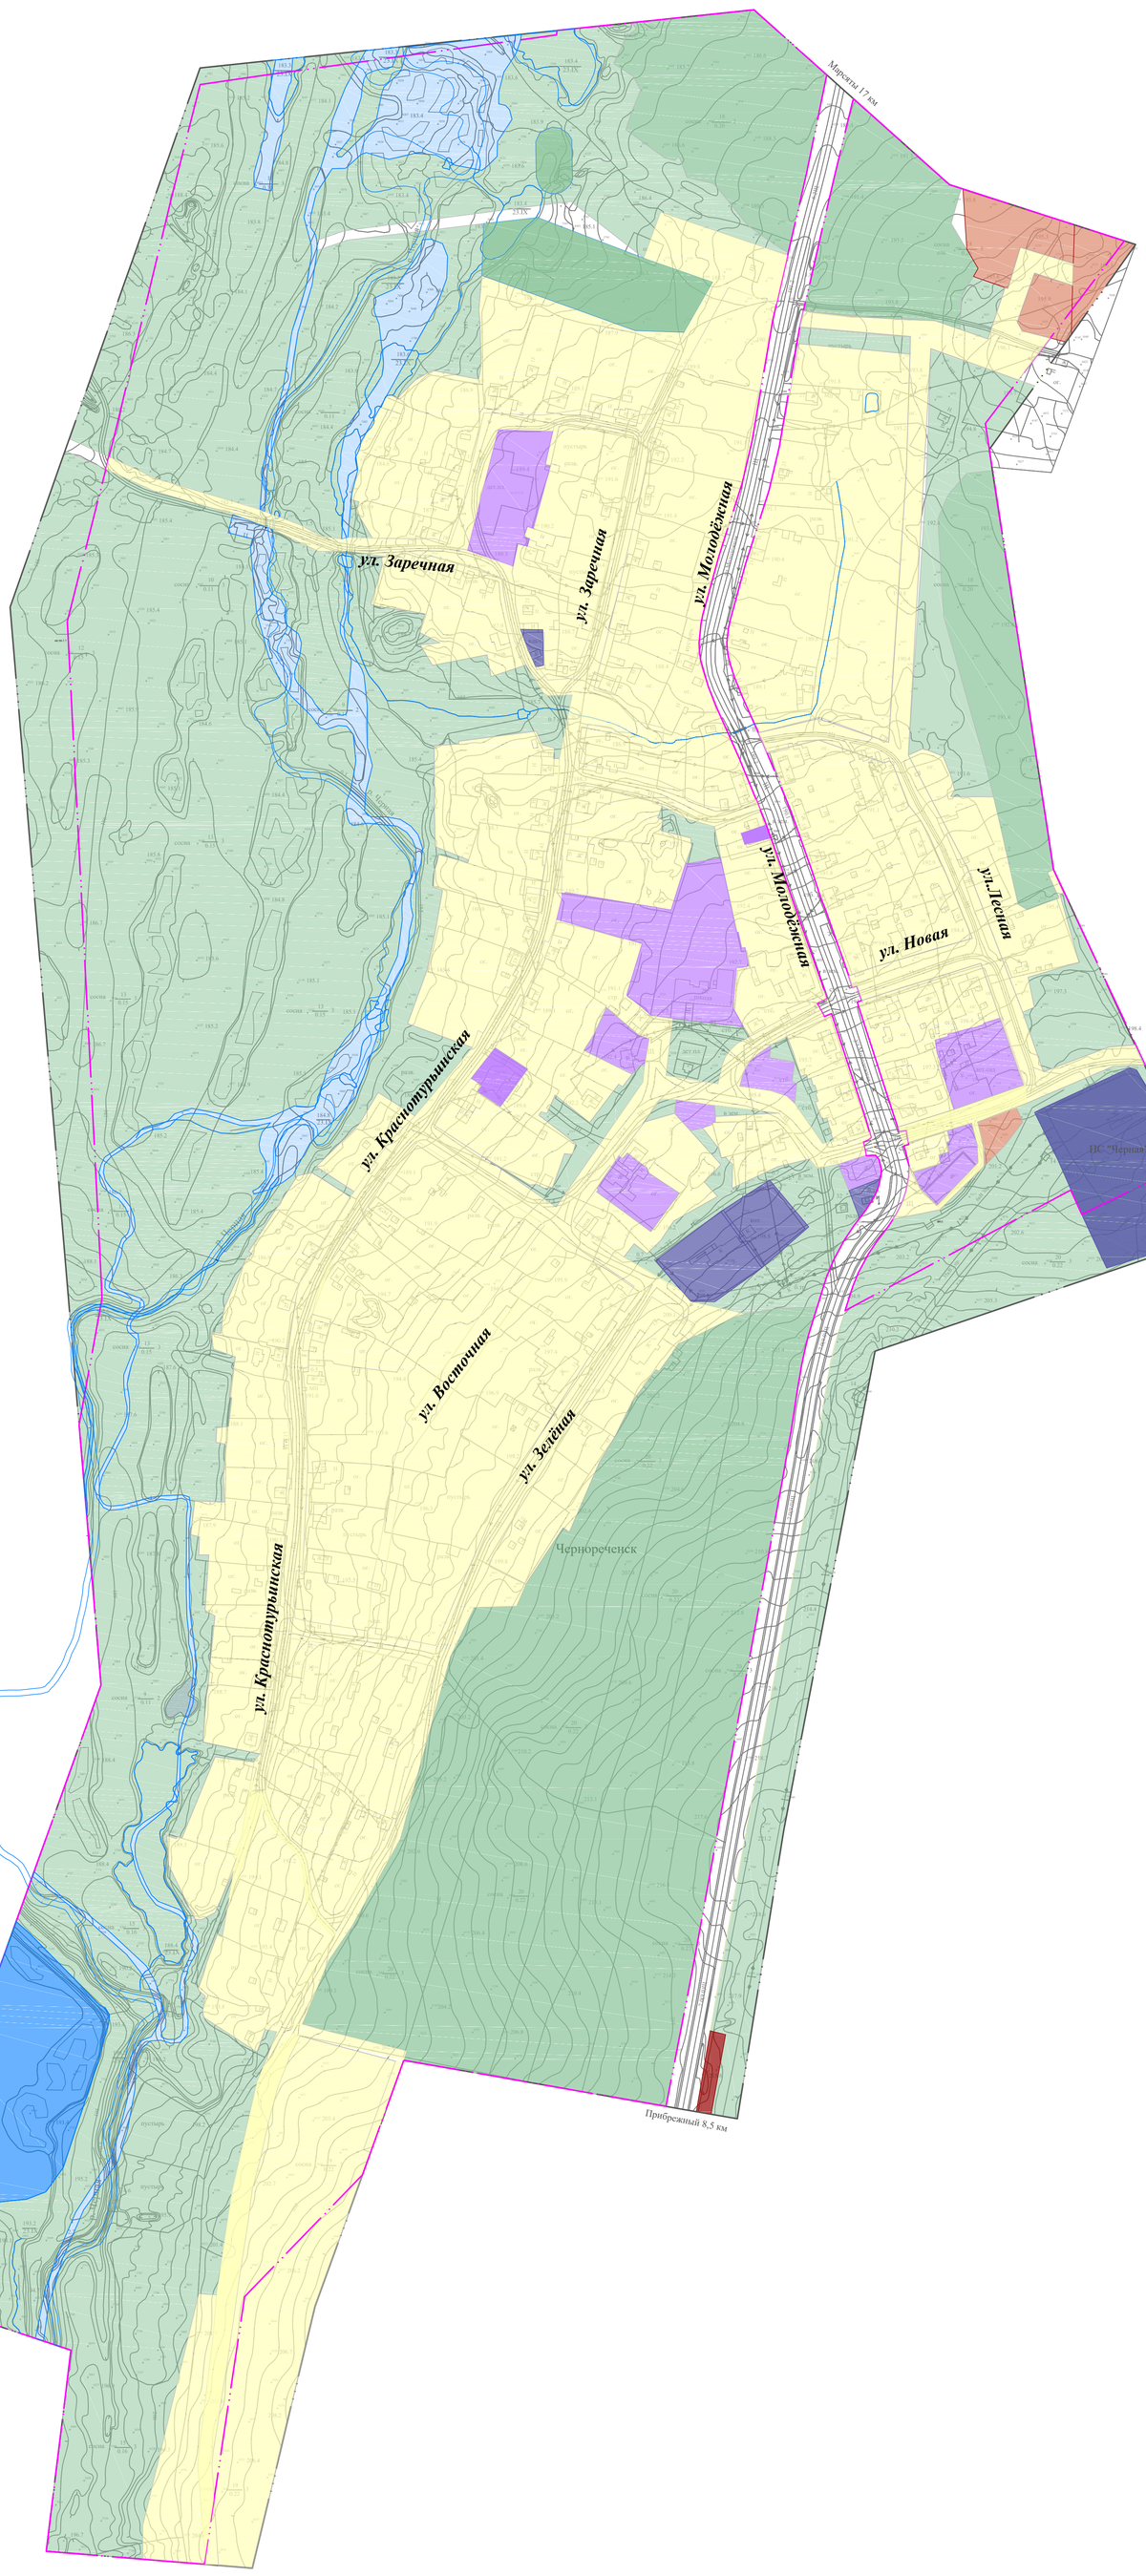

УСЛОВНЫЕ ОБОЗНАЧЕНИЯ

план. сущ.

Границы субъектов Российской Федерации,муниципальных образований, населенных пунктов

Границы единиц административно- территориального деления Российской Федерации

населенного пункта п. Чернореченск

Функциональные зоны

Зона застройки индивидуальными жилыми домами

Зона специализированной общественной застройки

Коммунально-складская зона

Зона инженерной инфраструктуры

Зона озелененных территорий общего пользования (лесопарки, парки, сады, скверы, бульвары, городские леса)

Природные объекты

Поверхностные водные объекты

Водоток (река,ручей,канал)

Водоток (река,ручей,канал)

Водоем (озеро,пруд,обводненный канал,водохранилище)

						Муниципальный контракт №35916034600 23 000046 от 23.12.2023		
						Генеральный план городского округа Краснотурьинск Свердловской области применительно к поселку Чернореченск		
Изм.	*Кол.уч.*	*Лист*	*№док.*	*Подпись*	*Дата*	*Генеральный план городского округа Краснотурьинск С применительно к поселку Чернореченск Графическая часть*	Стадия	Лист	Листов
Директор		*Скороходов П.В.*			*04.24*		*П*	*1*	*1*
Разработал		*Дубровская Ю.В.*			*04.24*				
Проверил		*Филиппович К.И.*			*04.24*				
						Карта функциональных зон *Масштаб 1:2000*	ООО «Проектирование и Кадастр»		

Формат А0