ОПИСАНИЕ МЕСТОПОЛОЖЕНИЯ ГРАНИЦ

Публичный сервитут в отношении земель и земельных участков в целях эксплуатации объекта электросетевого хозяйства федерального значения «ВЛ 220 кВ Серовская ГРЭС - Краснотурьинск»

(наименование объекта, местоположение границ которого описано (далее - объект))

Раздел 1

Сведения об объекте		
N п/п	Характеристики объекта	Описание характеристик
1	2	3
1	Местоположение объекта	Свердловская область, Серовский городской округ, город Серов, городской округ Краснотурьинск, город Краснотурьинск.
2	Площадь объекта +/- величина погрешности определения площади (Р +/- Дельта Р)	2119593 кв. м ± 510 кв.м
3	Иные характеристики объекта	Публичный сервитут в отношении земель и земельных участков в целях эксплуатации объекта электросетевого хозяйства федерального значения «ВЛ 220 кВ Серовская ГРЭС - Краснотурьинск» в соответствии с положением пункта 9 статьи 3.6 Земельного кодекса Российской Федерации от 25.10.2001 № 137-ФЗ, сроком действия на 49 лет в интересах Публичного акционерного общества «Федеральная сетевая компания - Россети», ОГРН: 1024701893336, ИНН: 4716016979, адрес: 121353, г. Москва, вн.тер.г. муниципальный округ Можайский, ул. Беловежская, д. №4, тел. 8-800-200-18-81, info@fsk-ees.ru

Местоположение публичного сервитута: **Свердловская область, Серовский городской округ, город Серов, городской округ Краснотурьинск, город Краснотурьинск.**			
Система координат		**МСК-66, зона 1**	
Метод определения координат		**Аналитический**	
Обозначение характерных точек границ публичного сервитута	**Координаты, м**		
	X	**Y**	**Средняя квадратическая погрешность положения характерных точек (Mt), м**
1	**2**	**3**	**4**
1	702466,07	1537209,62	0,10
2	702467,12	1537207,70	0,10
3	702475,67	1537199,19	0,10
4	702479,81	1537195,06	0,10
5	702483,92	1537190,98	0,10
6	702489,50	1537188,74	0,10
7	702496,16	1537187,76	0,10
8	702504,03	1537188,72	0,10
9	702511,41	1537191,57	0,10
10	702517,81	1537196,36	0,10
11	702539,97	1537218,63	0,10
12	702676,74	1537341,72	0,10
13	702871,57	1537216,62	0,10
14	703103,94	1537079,98	0,10
15	703314,84	1536944,57	0,10
16	703395,87	1536786,57	0,10
17	703471,13	1536639,05	0,10
18	703554,13	1536465,94	0,10
19	703638,98	1536275,42	0,10
20	703689,48	1536083,28	0,10
21	703754,94	1535825,76	0,10
22	703796,93	1535654,68	0,10
23	703800,15	1535647,77	0,10
24	703805,16	1535641,65	0,10
25	703811,52	1535636,55	0,10
26	704007,85	1535574,40	0,10
27	704245,20	1535495,63	0,10
28	704439,50	1535433,60	0,10
29	704548,47	1535222,65	0,10
30	704674,33	1534984,56	0,10
31	704802,46	1534742,18	0,10
32	704905,70	1534548,22	0,10
33	704861,22	1534304,35	0,10
34	704860,64	1534296,46	0,10
35	704862,13	1534288,52	0,10
36	704976,02	1534039,21	0,10
37	705090,09	1533783,90	0,10

38	705204,32	1533528,24	0,10
39	705310,30	1533292,77	0,10
40	705273,06	1533085,81	0,10
41	705272,54	1533077,91	0,10
42	705273,90	1533070,06	0,10
43	705323,13	1532959,98	0,10
44	705406,57	1532773,47	0,10
45	705516,36	1532527,95	0,10
46	705631,56	1532268,63	0,10
47	705746,47	1532009,92	0,10
48	705872,13	1531726,60	0,10
49	705981,78	1531479,40	0,10
50	706090,79	1531233,59	0,10
51	706200,49	1530986,26	0,10
52	706309,83	1530739,73	0,10
53	706419,43	1530492,64	0,10
54	706528,94	1530245,77	0,10
55	706638,21	1529999,34	0,10
56	706740,64	1529770,11	0,10
57	706781,22	1529679,29	0,10
58	706838,97	1529550,04	0,10
59	706952,01	1529297,10	0,10
60	707105,87	1528946,96	0,10
61	707152,00	1528843,15	0,10
62	707245,87	1528631,89	0,10
63	707357,30	1528387,62	0,10
64	707476,16	1528122,63	0,10
65	707590,74	1527867,19	0,10
66	707701,31	1527620,69	0,10
67	707811,72	1527374,51	0,10
68	707922,26	1527128,10	0,10
69	708032,68	1526881,92	0,10
70	708143,33	1526635,22	0,10
71	708253,69	1526389,21	0,10
72	708364,12	1526143,00	0,10
73	708474,84	1525896,15	0,10
74	708585,50	1525649,44	0,10
75	708695,86	1525403,41	0,10
76	708806,45	1525156,85	0,10
77	708893,27	1524963,54	0,10
78	709005,60	1524717,60	0,10
79	709116,22	1524470,96	0,10
80	709226,29	1524224,73	0,10
81	709336,40	1523978,45	0,10
82	709425,95	1523779,35	0,10
83	709354,37	1523540,94	0,10
84	709272,24	1523278,90	0,10
85	709207,72	1523068,85	0,10
86	709207,32	1523060,88	0,10

87	709208,80	1523053,54	0,10
88	709285,99	1522827,65	0,10
89	709365,09	1522590,46	0,10
90	709444,19	1522353,30	0,10
91	709523,48	1522115,52	0,10
92	709602,41	1521878,86	0,10
93	709681,67	1521641,21	0,10
94	709760,96	1521403,49	0,10
95	709839,97	1521166,58	0,10
96	709913,35	1520947,21	0,10
97	709916,67	1520940,02	0,10
98	709921,73	1520933,91	0,10
99	709928,11	1520929,10	0,10
100	710194,96	1520825,84	0,10
101	710441,15	1520728,25	0,10
102	710694,30	1520627,89	0,10
103	710875,74	1520556,57	0,10
104	710962,32	1520367,98	0,10
105	711053,97	1520162,25	0,10
106	711145,63	1519956,58	0,10
107	711238,58	1519751,88	0,10
108	711339,95	1519528,54	0,10
109	711350,30	1519505,75	0,10
110	711460,84	1519259,55	0,10
111	711570,94	1519014,32	0,10
112	711695,72	1518736,43	0,10
113	711794,04	1518517,46	0,10
114	711909,32	1518260,77	0,10
115	712020,01	1518014,24	0,10
116	712143,84	1517738,41	0,10
117	712254,33	1517492,31	0,10
118	712364,43	1517247,12	0,10
119	712478,17	1516994,21	0,10
120	712651,41	1516787,92	0,10
121	712826,71	1516575,68	0,10
122	712977,36	1516393,29	0,10
123	713105,07	1516238,70	0,10
124	713227,64	1516090,99	0,10
125	713277,38	1515929,54	0,10
126	713314,26	1515814,70	0,10
127	713382,47	1515589,84	0,10
128	713467,43	1515309,69	0,10
129	713524,22	1515124,45	0,10
130	713574,21	1515029,02	0,10
131	713579,24	1515022,94	0,10
132	713585,67	1515018,26	0,10
133	713593,03	1515015,34	0,10
134	713600,89	1515014,35	0,10
135	713672,22	1515013,22	0,10

136	713680,06	1515014,30	0,10
137	713792,53	1515047,77	0,10
138	713963,10	1515091,58	0,10
139	714081,17	1515124,04	0,10
140	714128,38	1515069,45	0,10
141	714393,03	1514749,19	0,10
142	714664,09	1514421,18	0,10
143	714956,70	1514067,09	0,10
144	715244,10	1513719,87	0,10
145	715523,80	1513380,98	0,10
146	715985,15	1512822,55	0,10
147	716284,42	1512460,30	0,10
148	716525,67	1512168,30	0,10
149	716765,62	1511877,86	0,10
150	717008,71	1511583,79	0,10
151	717271,59	1511264,32	0,10
152	717507,35	1510979,13	0,10
153	717975,35	1510628,04	0,10
154	718258,60	1510415,53	0,10
155	718590,94	1510166,19	0,10
156	718631,87	1510001,97	0,10
157	718721,94	1509614,34	0,10
158	718807,65	1509255,43	0,10
159	718819,47	1509203,24	0,10
160	718822,84	1509196,07	0,10
161	718827,89	1509189,97	0,10
162	718834,32	1509185,30	0,10
163	718841,66	1509182,39	0,10
164	718849,52	1509181,40	0,10
165	718857,38	1509182,39	0,10
166	718864,74	1509185,31	0,10
167	718871,15	1509189,97	0,10
168	718876,20	1509196,07	0,10
169	718879,57	1509203,24	0,10
170	718881,06	1509211,02	0,10
171	718880,56	1509218,92	0,10
172	718869,21	1509269,67	0,10
173	718783,41	1509629,02	0,10
174	718690,24	1510015,78	0,10
175	718649,09	1510190,82	0,10
176	718646,85	1510197,70	0,10
177	718642,73	1510204,20	0,10
178	718636,96	1510209,66	0,10
179	718296,03	1510465,44	0,10
180	718012,78	1510677,94	0,10
181	717550,86	1511024,42	0,10
182	717550,71	1511024,60	0,10
183	717319,68	1511304,07	0,10
184	717054,94	1511622,02	0,10

185	716811,87	1511916,07	0,10
186	716571,92	1512206,51	0,10
187	716493,69	1512301,10	0,10
188	716487,21	1512306,48	0,10
189	716487,87	1512308,24	0,10
190	716330,67	1512498,51	0,10
191	716031,40	1512860,76	0,10
192	715570,07	1513419,16	0,10
193	715290,35	1513758,08	0,10
194	715002,93	1514105,32	0,10
195	714710,33	1514459,40	0,10
196	714439,27	1514787,41	0,10
197	714174,62	1515107,66	0,10
198	714121,56	1515173,74	0,10
199	714116,55	1515179,80	0,10
200	714111,08	1515185,47	0,10
201	714104,14	1515189,29	0,10
202	714096,46	1515191,26	0,10
203	714088,55	1515191,26	0,10
204	713951,34	1515154,01	0,10
205	713777,43	1515103,60	0,10
206	713668,23	1515076,49	0,10
207	713620,20	1515077,25	0,10
208	713582,93	1515148,55	0,10
209	713527,86	1515328,18	0,10
210	713441,35	1515607,33	0,10
211	713371,62	1515832,32	0,10
212	713337,79	1515948,09	0,10
213	713284,77	1516119,85	0,10
214	713280,30	1516126,45	0,10
215	713153,78	1516278,94	0,10
216	713025,22	1516433,19	0,10
217	712873,89	1516614,74	0,10
218	712698,39	1516826,99	0,10
219	712532,28	1517027,96	0,10
220	712422,06	1517273,02	0,10
221	712311,66	1517518,06	0,10
222	712200,82	1517764,06	0,10
223	712076,62	1518039,72	0,10
224	711965,63	1518286,06	0,10
225	711850,02	1518542,67	0,10
226	711751,43	1518761,49	0,10
227	711626,32	1519039,18	0,10
228	711515,87	1519284,33	0,10
229	711405,00	1519530,40	0,10
230	711400,80	1519539,82	0,10
231	711294,86	1519777,18	0,10
232	711203,21	1519982,54	0,10
233	711110,19	1520187,49	0,10

234	711018,04	1520393,05	0,10
235	710927,78	1520594,81	0,10
236	710923,62	1520601,41	0,10
237	710917,84	1520606,83	0,10
238	710910,89	1520610,63	0,10
239	710717,39	1520686,70	0,10
240	710463,72	1520785,55	0,10
241	710216,87	1520881,75	0,10
242	709968,68	1520980,98	0,10
243	709899,89	1521186,61	0,10
244	709820,49	1521423,27	0,10
245	709740,69	1521661,09	0,10
246	709661,01	1521898,57	0,10
247	709581,73	1522134,84	0,10
248	709501,93	1522372,65	0,10
249	709422,41	1522609,63	0,10
250	709343,91	1522847,04	0,10
251	709272,10	1523063,28	0,10
252	709332,59	1523260,30	0,10
253	709411,77	1523523,42	0,10
254	709489,78	1523772,25	0,10
255	709491,17	1523779,47	0,10
256	709490,68	1523787,37	0,10
257	709488,22	1523794,90	0,10
258	709394,01	1524004,35	0,10
259	709282,85	1524250,21	0,10
260	709171,62	1524496,21	0,10
261	709060,35	1524742,31	0,10
262	708950,90	1524989,43	0,10
263	708864,09	1525182,76	0,10
264	708753,30	1525429,17	0,10
265	708642,73	1525675,08	0,10
266	708531,77	1525921,86	0,10
267	708420,90	1526168,45	0,10
268	708310,23	1526414,60	0,10
269	708199,66	1526660,53	0,10
270	708088,79	1526907,11	0,10
271	707978,12	1527153,24	0,10
272	707867,47	1527399,34	0,10
273	707756,68	1527645,75	0,10
274	707645,98	1527891,95	0,10
275	707531,16	1528147,32	0,10
276	707412,07	1528412,19	0,10
277	707303,55	1528657,66	0,10
278	707209,71	1528868,81	0,10
279	707163,62	1528972,52	0,10
280	707006,78	1529321,54	0,10
281	706894,86	1529574,81	0,10
282	706837,79	1529703,94	0,10


283	706797,37	1529795,40	0,10
284	706695,94	1530024,94	0,10
285	706586,24	1530271,31	0,10
286	706476,45	1530517,89	0,10
287	706366,48	1530764,89	0,10
288	706256,79	1531011,24	0,10
289	706146,72	1531258,47	0,10
290	706037,39	1531504,02	0,10
291	705927,09	1531751,75	0,10
292	705802,30	1532034,71	0,10
293	705687,41	1532293,40	0,10
294	705571,22	1532552,39	0,10
295	705462,77	1532798,38	0,10
296	705380,28	1532985,47	0,10
297	705336,90	1533083,85	0,10
298	705374,76	1533294,75	0,10
299	705374,15	1533302,73	0,10
300	705371,70	1533310,26	0,10
301	705261,96	1533554,05	0,10
302	705146,24	1533809,24	0,10
303	705030,44	1534064,61	0,10
304	704925,09	1534302,44	0,10
305	704970,49	1534551,36	0,10
306	704969,81	1534559,30	0,10
307	704967,37	1534566,83	0,10
308	704858,37	1534771,55	0,10
309	704728,49	1535013,80	0,10
310	704601,41	1535250,84	0,10
311	704489,90	1535473,71	0,10
312	704486,03	1535479,83	0,10
313	704480,26	1535485,27	0,10
314	704473,33	1535489,14	0,10
315	704264,42	1535555,82	0,10
316	704026,39	1535631,45	0,10
317	703853,16	1535689,37	0,10
318	703813,10	1535840,50	0,10
319	703747,62	1536098,05	0,10
320	703699,92	1536291,95	0,10
321	703697,54	1536299,20	0,10
322	703606,40	1536490,06	0,10
323	703527,95	1536666,68	0,10
324	703451,77	1536815,16	0,10
325	703367,65	1536980,00	0,10
326	703363,45	1536986,70	0,10
327	703357,65	1536992,14	0,10
328	703136,82	1537133,49	0,10
329	702904,49	1537270,11	0,10
330	702692,10	1537406,94	0,10
331	702685,17	1537410,75	0,10

332	702677,52	1537412,78	0,10
333	702669,51	1537412,82	0,10
334	702661,86	1537410,79	0,10
335	702654,80	1537406,97	0,10
336	702496,42	1537264,44	0,10
337	702471,72	1537239,62	0,10
338	702467,53	1537232,90	0,10
339	702464,98	1537225,41	0,10
340	702464,53	1537217,42	0,10
1	702466,07	1537209,62	0,10

Схема расположения границ публичного сервитута

Лист 1

Линия совмещения с листом 2

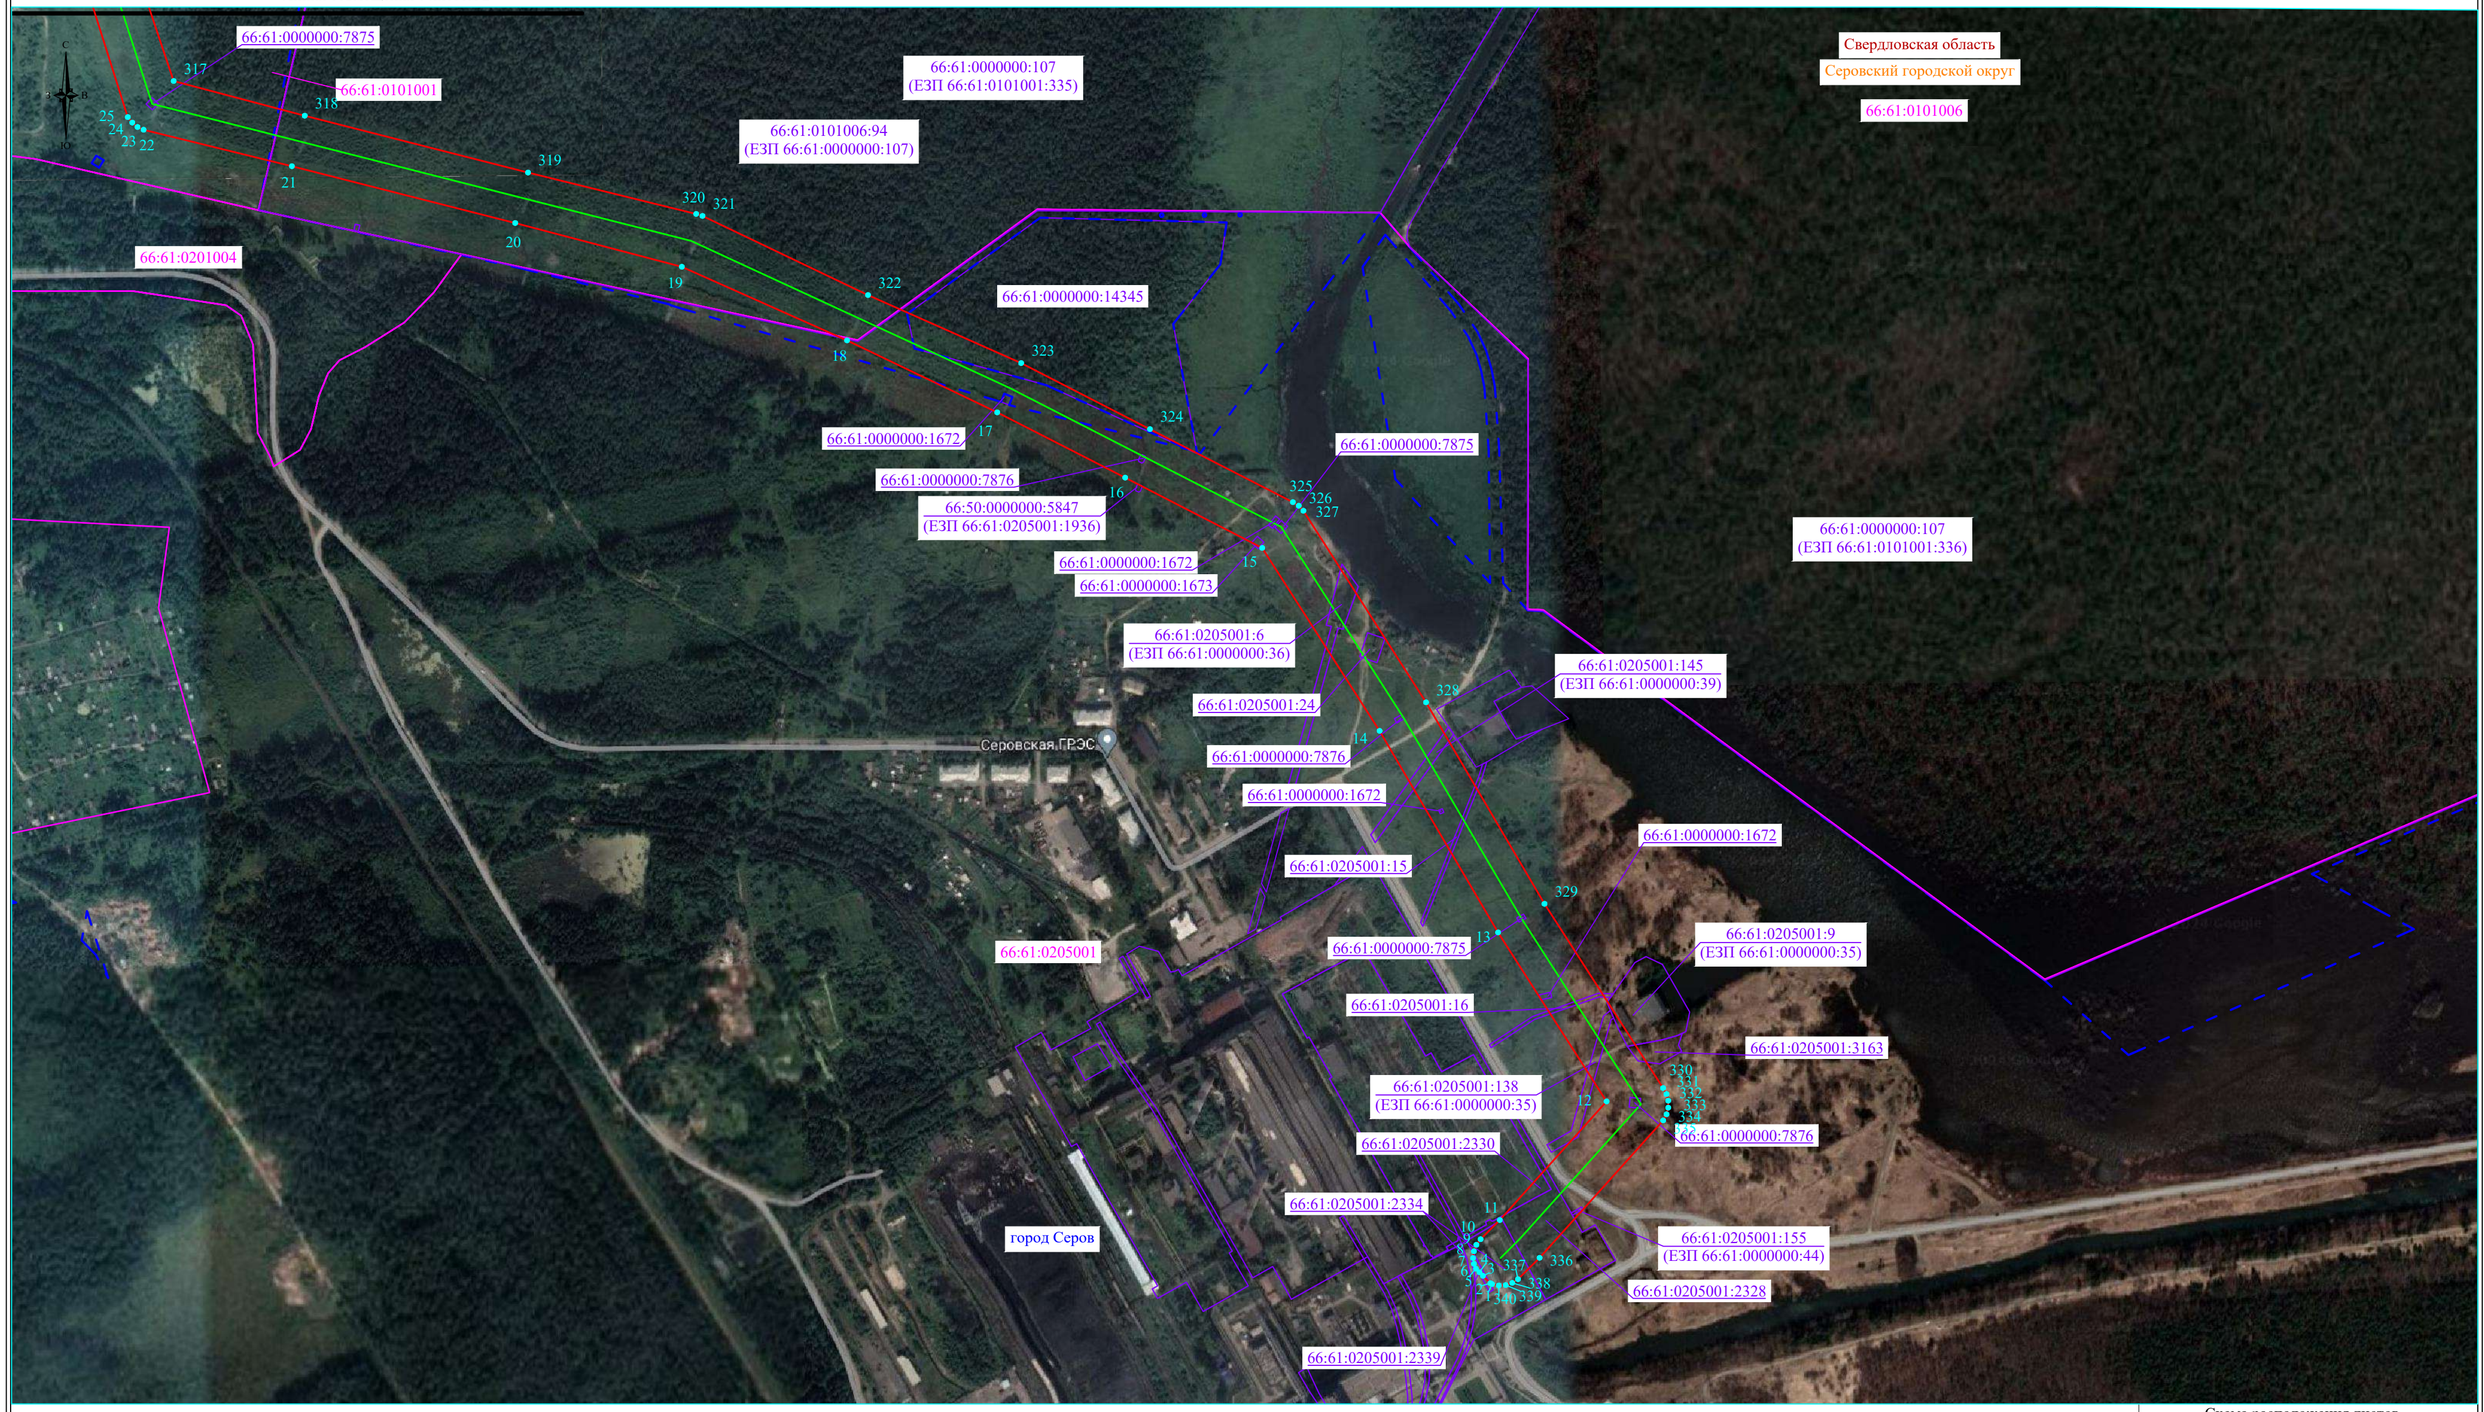

Масштаб 1:5000

Используемые условные знаки и обозначения:

- проектные границы публичного сервитута
- границы земельных участков, в отношении которых испрашивается публичный сервитут
- границы кадастровых кварталов, в отношении которых испрашивается публичный сервитут
- проектное местоположение инженерного сооружения
- установленные границы муниципального образования
- установленные границы населенного пункта

1 - характерная точка проектных границ публичного сервитута

00:00:000000 - обозначение номера кадастровых кварталов, в отношении которых испрашивается публичный сервитут

00:00:000000:00 - обозначение кадастрового номера земельных участков, в отношении которых испрашивается публичный сервитут

Свердловская область - обозначение субъекта

Серовский городской округ - обозначение муниципального образования

город Серов - обозначение населенного пункта

Схема расположения листов

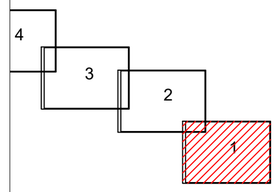


Схема расположения границ публичного сервитута

Лист 2

Линия совмещения с листом 3

66:61:0000000:107
(ЕЗП 66:61:0101001:331)

66:61:0101001:266
(ЕЗП 66:61:0101001:310)

66:61:0101001:333
(ЕЗП 66:61:0000000:107)

Свердловская область

Серовский городской округ

66:61:0101001

66:61:0000000:107
(ЕЗП 66:61:0101001:331)

66:61:0201001

66:61:0101001:265
(ЕЗП 66:61:0101001:310)

66:61:0000000:7875

66:61:0201004

город Серов

66:61:0000000:7875

66:61:0000000:7875

66:61:0101006:94
(ЕЗП 66:61:0000000:107)

Линия совмещения с листом 1

Масштаб 1:5000

Используемые условные знаки и обозначения:

- проектные границы публичного сервитута
- границы земельных участков, в отношении которых испрашивается публичный сервитут
- границы кадастровых кварталов, в отношении которых испрашивается публичный сервитут
- проектное местоположение инженерного сооружения
- установленные границы муниципального образования
- установленные границы населенного пункта

1 - характерная точка проектных границ публичного сервитута

00:00:000000 - обозначение номера кадастровых кварталов, в отношении которых испрашивается публичный сервитут

00:00:000000:00 - обозначение кадастрового номера земельных участков, в отношении которых испрашивается публичный сервитут

Свердловская область - обозначение субъекта

Серовский городской округ - обозначение муниципального образования

город Серов - обозначение населенного пункта

Схема расположения листов

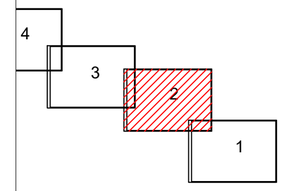


Схема расположения границ публичного сервитута

Лист 3

Линия совмещения с листом 4

Линия совмещения с листом 2

66:61:0101001:330
(ЕЗП 66:61:0000000:107)

66:61:0101001:330
(ЕЗП 66:61:0000000:107)

66:61:0101001:330
(ЕЗП 66:61:0000000:107)

66:61:0101001:330
(ЕЗП 66:61:0000000:107)

Свердловская область

Серовский городской округ

66:61:0101001:30
(ЕЗП 66:61:0000000:7)

66:61:0101001:333
(ЕЗП 66:61:0000000:107)

66:61:0000000:107
(ЕЗП 66:61:0101001:328)

66:61:0101001

66:61:0000000:1785

51 288 289 50 290 49 291 48 292 47 293 46 294 45 295 44 296 297 43 42 41 40 39 298 299 300

Масштаб 1:5000

Используемые условные знаки и обозначения:

- проектные границы публичного сервитута
- границы земельных участков, в отношении которых испрашивается публичный сервитут
- границы кадастровых кварталов, в отношении которых испрашивается публичный сервитут
- проектное местоположение инженерного сооружения
- установленные границы муниципального образования
- установленные границы населенного пункта

1 - характерная точка проектных границ публичного сервитута

00:00:000000 - обозначение номера кадастровых кварталов, в отношении которых испрашивается публичный сервитут


00:00:000000:00 - обозначение кадастрового номера земельных участков, в отношении которых испрашивается публичный сервитут


Свердловская область - обозначение субъекта

Серовский городской округ - обозначение муниципального образования

город Серов - обозначение населенного пункта

Схема расположения листов

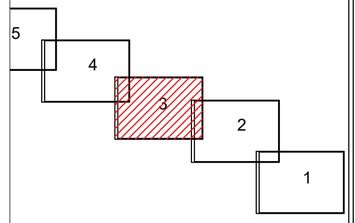

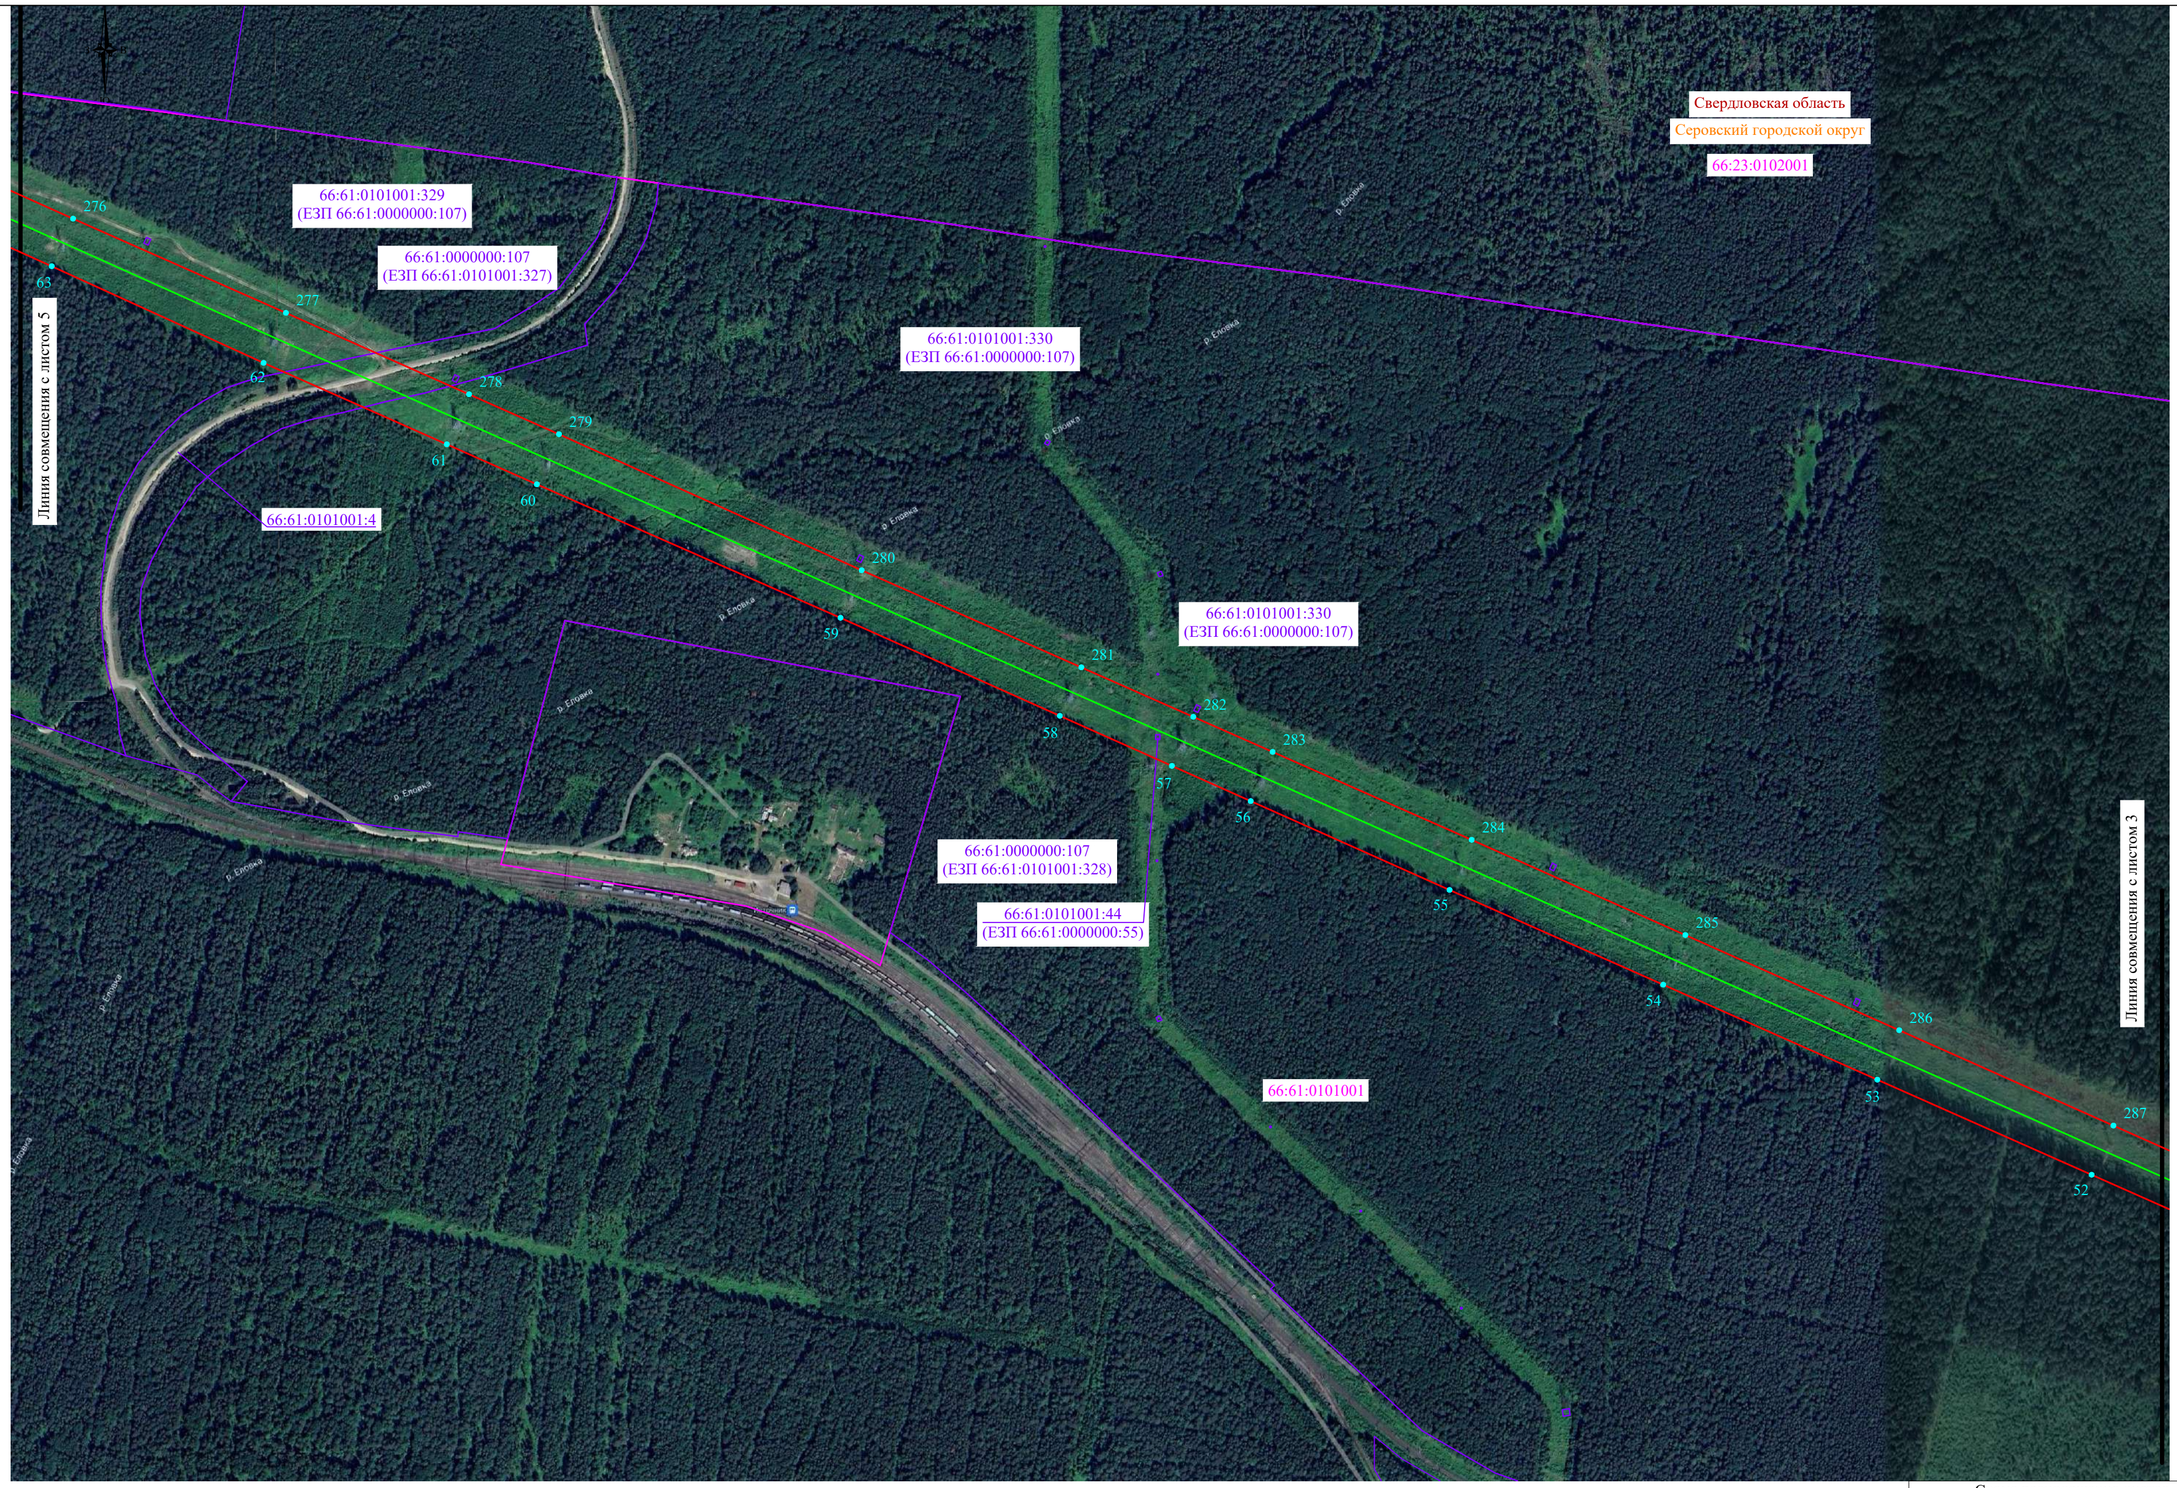

Масштаб 1:5000

Используемые условные знаки и обозначения:

- проектные границы публичного сервитута
- границы земельных участков, в отношении которых испрашивается публичный сервитут
- границы кадастровых кварталов, в отношении которых испрашивается публичный сервитут
- проектное местоположение инженерного сооружения
- установленные границы муниципального образования
- установленные границы населенного пункта

1 - характерная точка проектных границ публичного сервитута

00:00:000000 - обозначение номера кадастровых кварталов, в отношении которых испрашивается публичный сервитут


00:00:000000:00 - обозначение кадастрового номера земельных участков, в отношении которых испрашивается публичный сервитут


Свердловская область - обозначение субъекта

Серовский городской округ - обозначение муниципального образования

город Серов - обозначение населенного пункта

Схема расположения листов

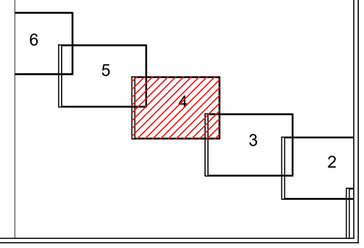

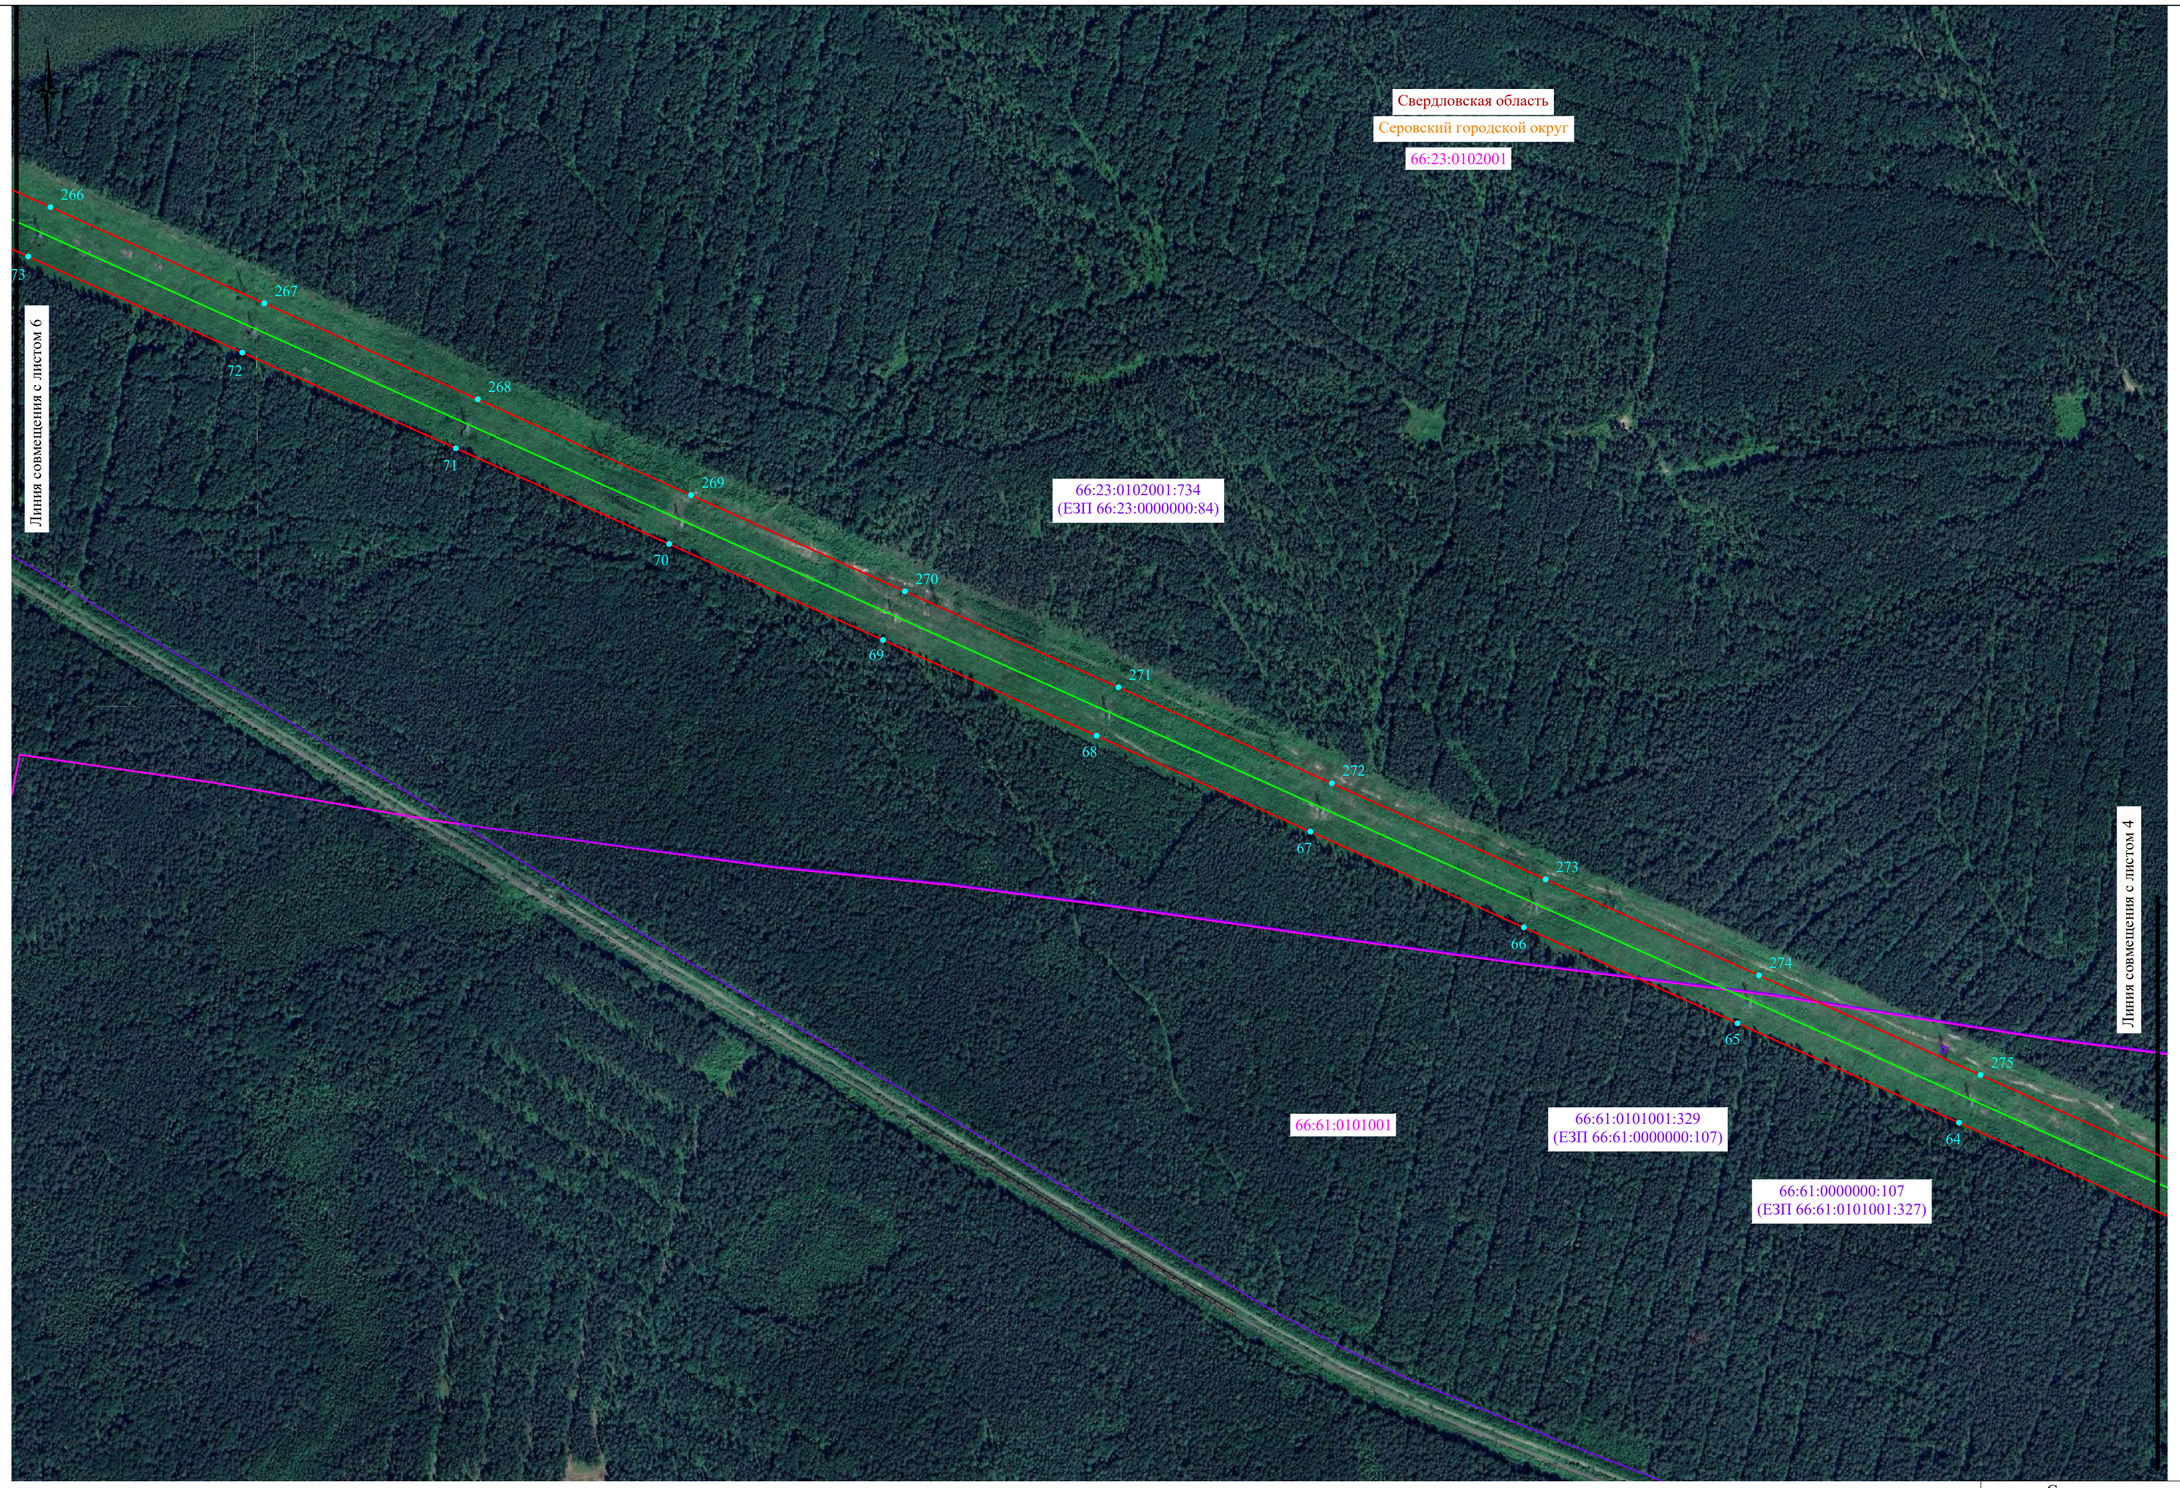

Масштаб 1:5000

Используемые условные знаки и обозначения:

- проектные границы публичного сервитута
- границы земельных участков, в отношении которых испрашивается публичный сервитут
- границы кадастровых кварталов, в отношении которых испрашивается публичный сервитут
- проектное местоположение инженерного сооружения
- установленные границы муниципального образования
- установленные границы населенного пункта

1 - характерная точка проектных границ публичного сервитута

00:00:000000 - обозначение номера кадастровых кварталов, в отношении которых испрашивается публичный сервитут


00:00:000000:00 - обозначение кадастрового номера земельных участков, в отношении которых испрашивается публичный сервитут


Свердловская область - обозначение субъекта

Серовский городской округ - обозначение муниципального образования

город Серов - обозначение населенного пункта

Схема расположения листов

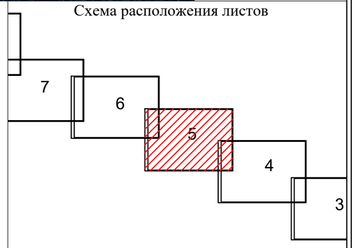

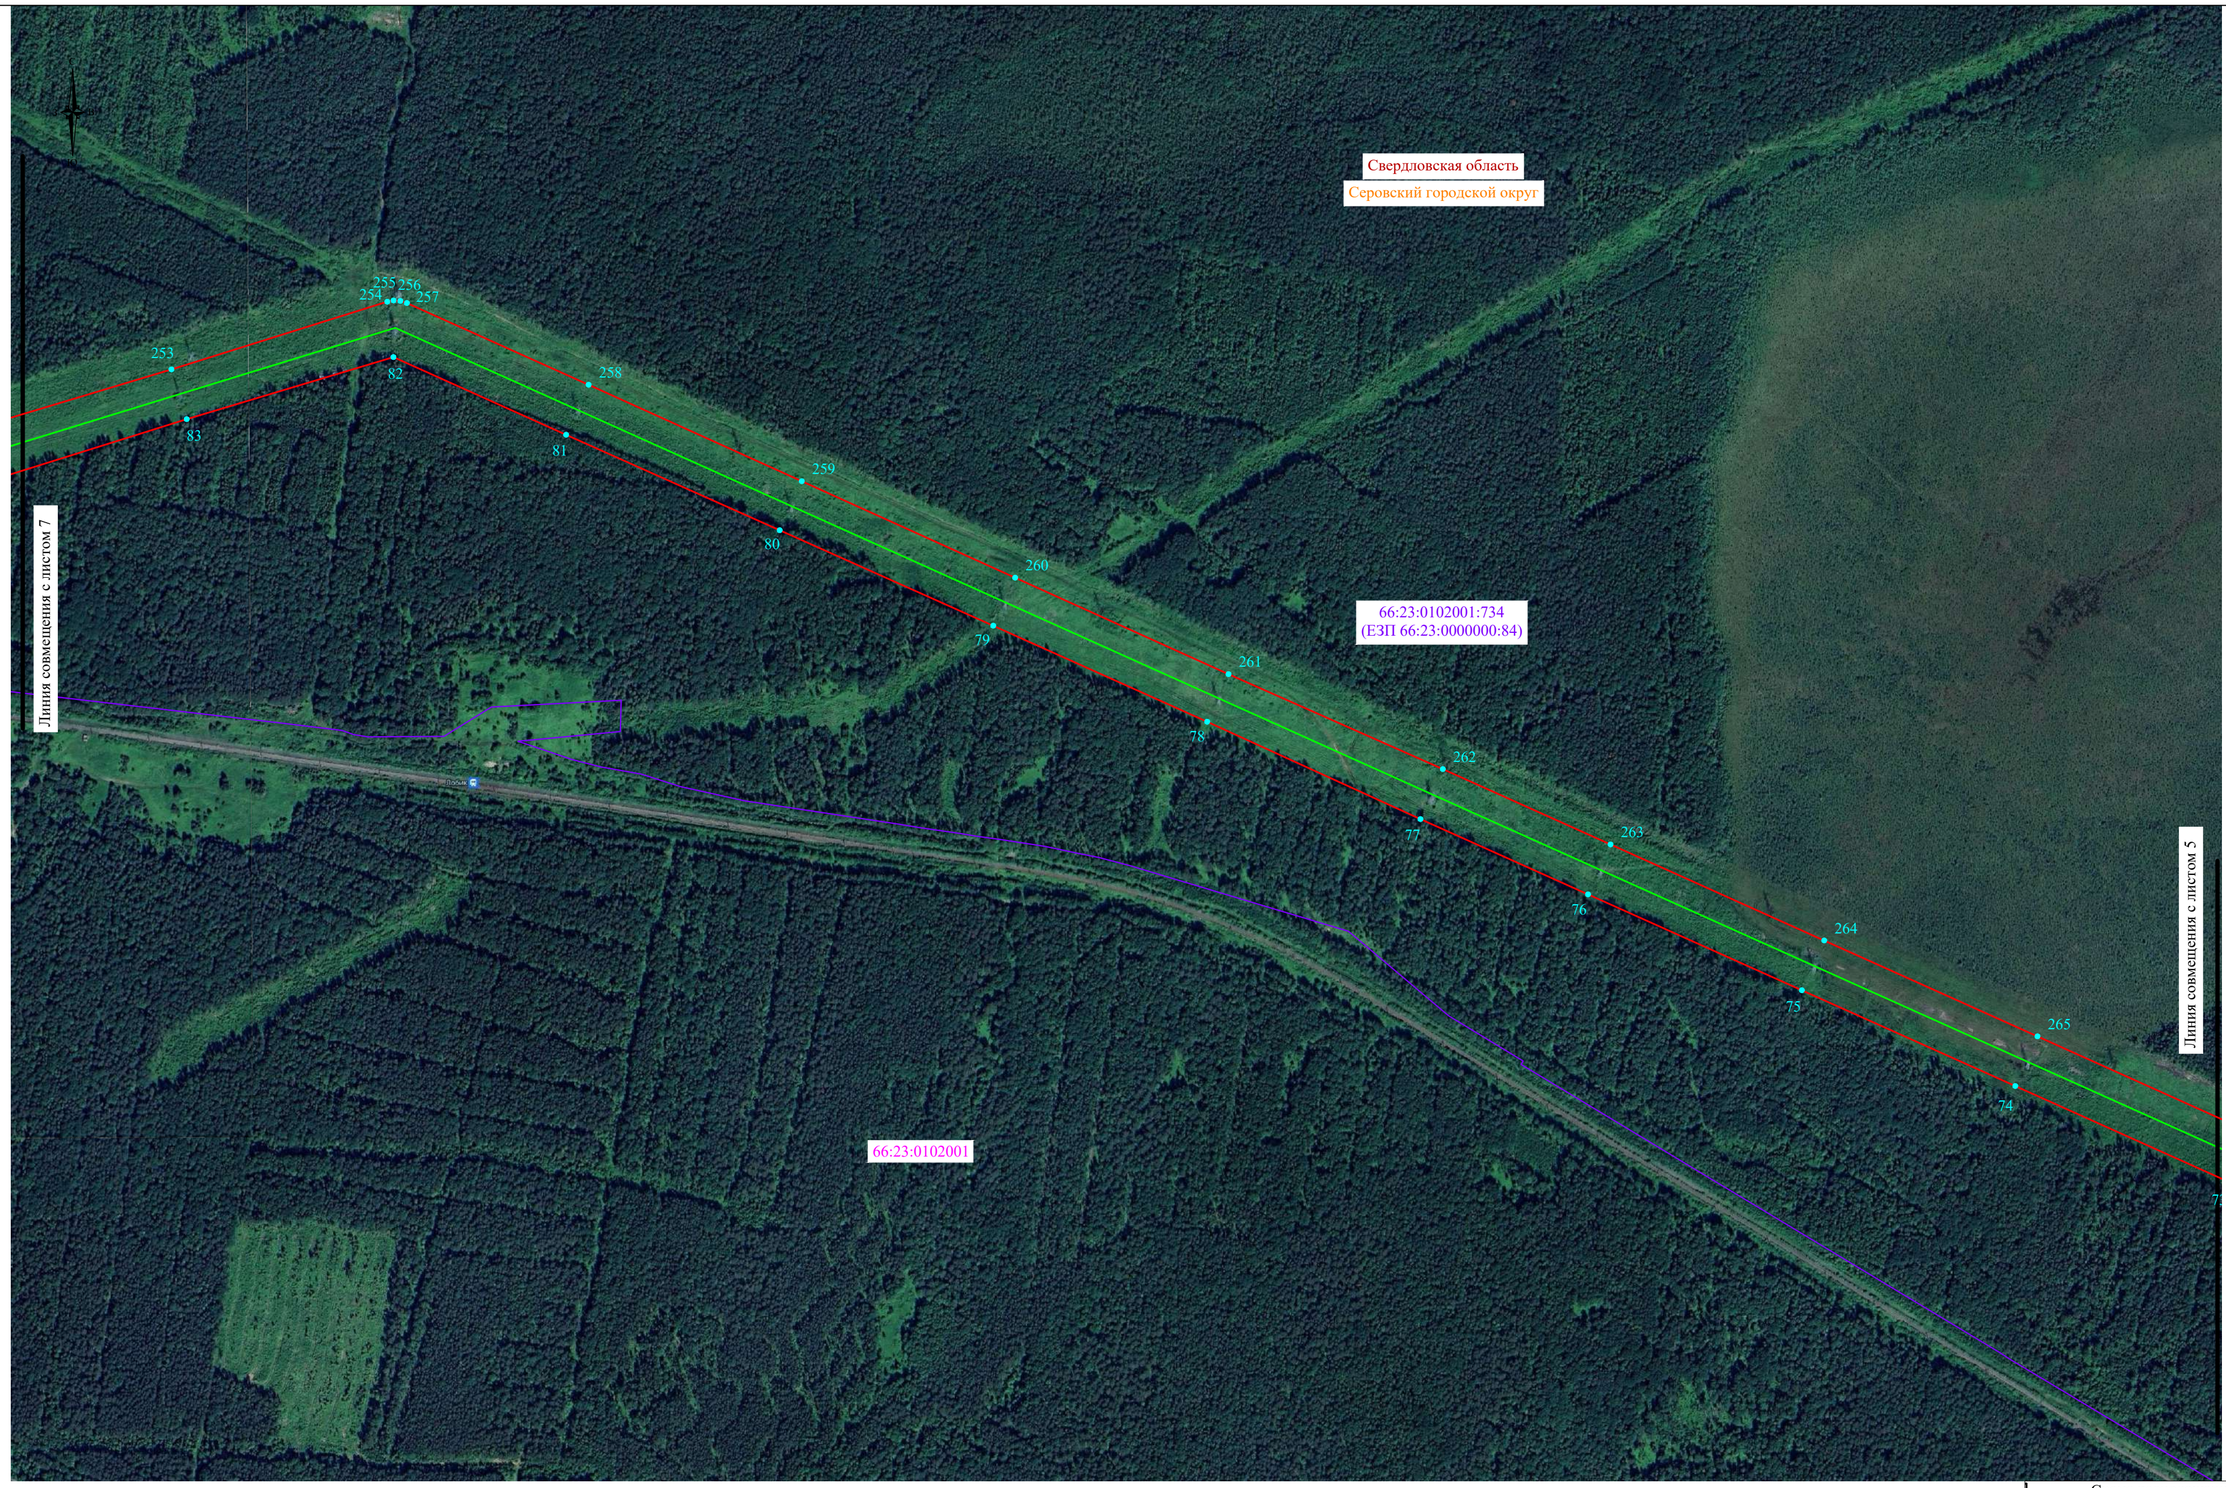

Масштаб 1:5000

Используемые условные знаки и обозначения:

- проектные границы публичного сервитута
- границы земельных участков, в отношении которых испрашивается публичный сервитут
- границы кадастровых кварталов, в отношении которых испрашивается публичный сервитут
- проектное местоположение инженерного сооружения
- установленные границы муниципального образования
- установленные границы населенного пункта

1 - характерная точка проектных границ публичного сервитута

00:00:000000 - обозначение номера кадастровых кварталов, в отношении которых испрашивается публичный сервитут


00:00:000000:00 - обозначение кадастрового номера земельных участков, в отношении которых испрашивается публичный сервитут


Свердловская область - обозначение субъекта

Серовский городской округ - обозначение муниципального образования

город Серов - обозначение населенного пункта

Схема расположения листов

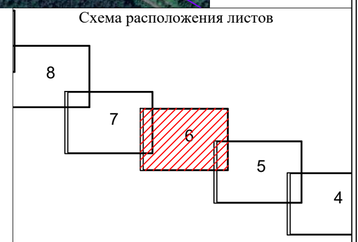

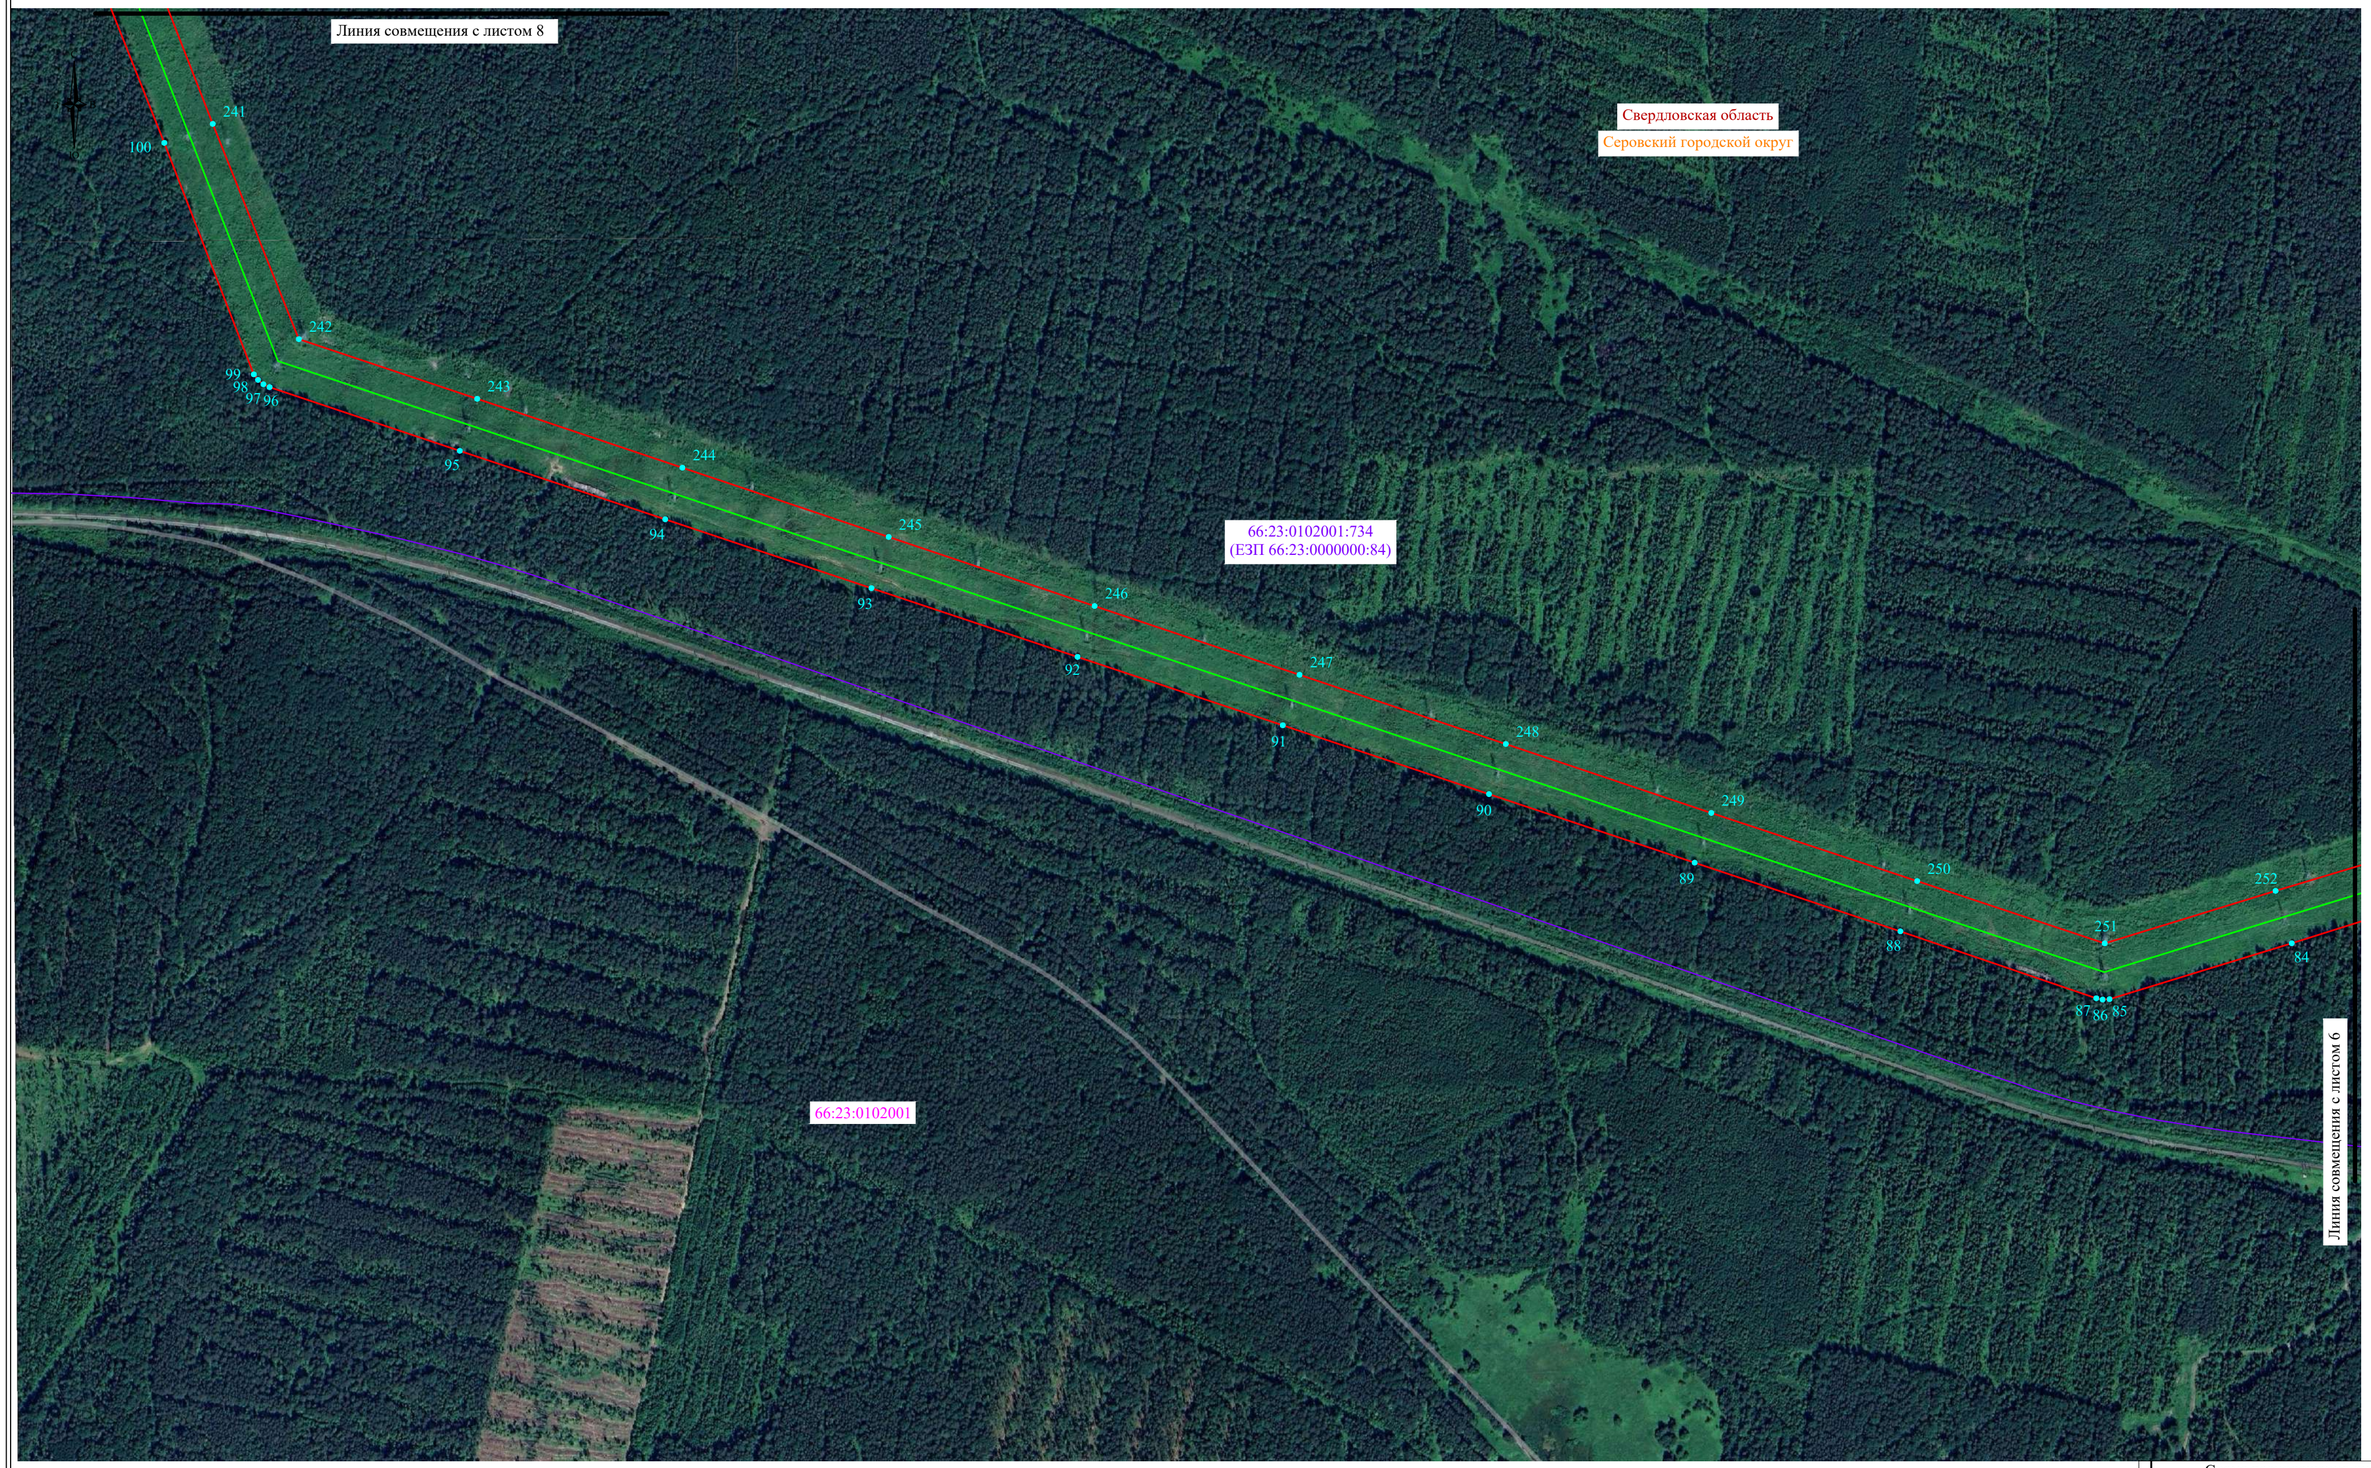

Масштаб 1:5000

Используемые условные знаки и обозначения:

- проектные границы публичного сервитута
- границы земельных участков, в отношении которых испрашивается публичный сервитут
- границы кадастровых кварталов, в отношении которых испрашивается публичный сервитут
- проектное местоположение инженерного сооружения
- установленные границы муниципального образования
- установленные границы населенного пункта

1 - характерная точка проектных границ публичного сервитута

00:00:000000 - обозначение номера кадастровых кварталов, в отношении которых испрашивается публичный сервитут


00:00:000000:00 - обозначение кадастрового номера земельных участков, в отношении которых испрашивается публичный сервитут


Свердловская область - обозначение субъекта

Серовский городской округ - обозначение муниципального образования

город Серов - обозначение населенного пункта

Схема расположения листов

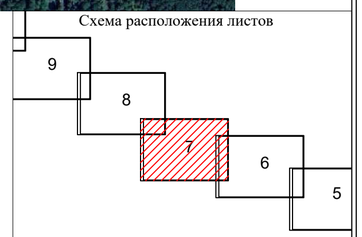

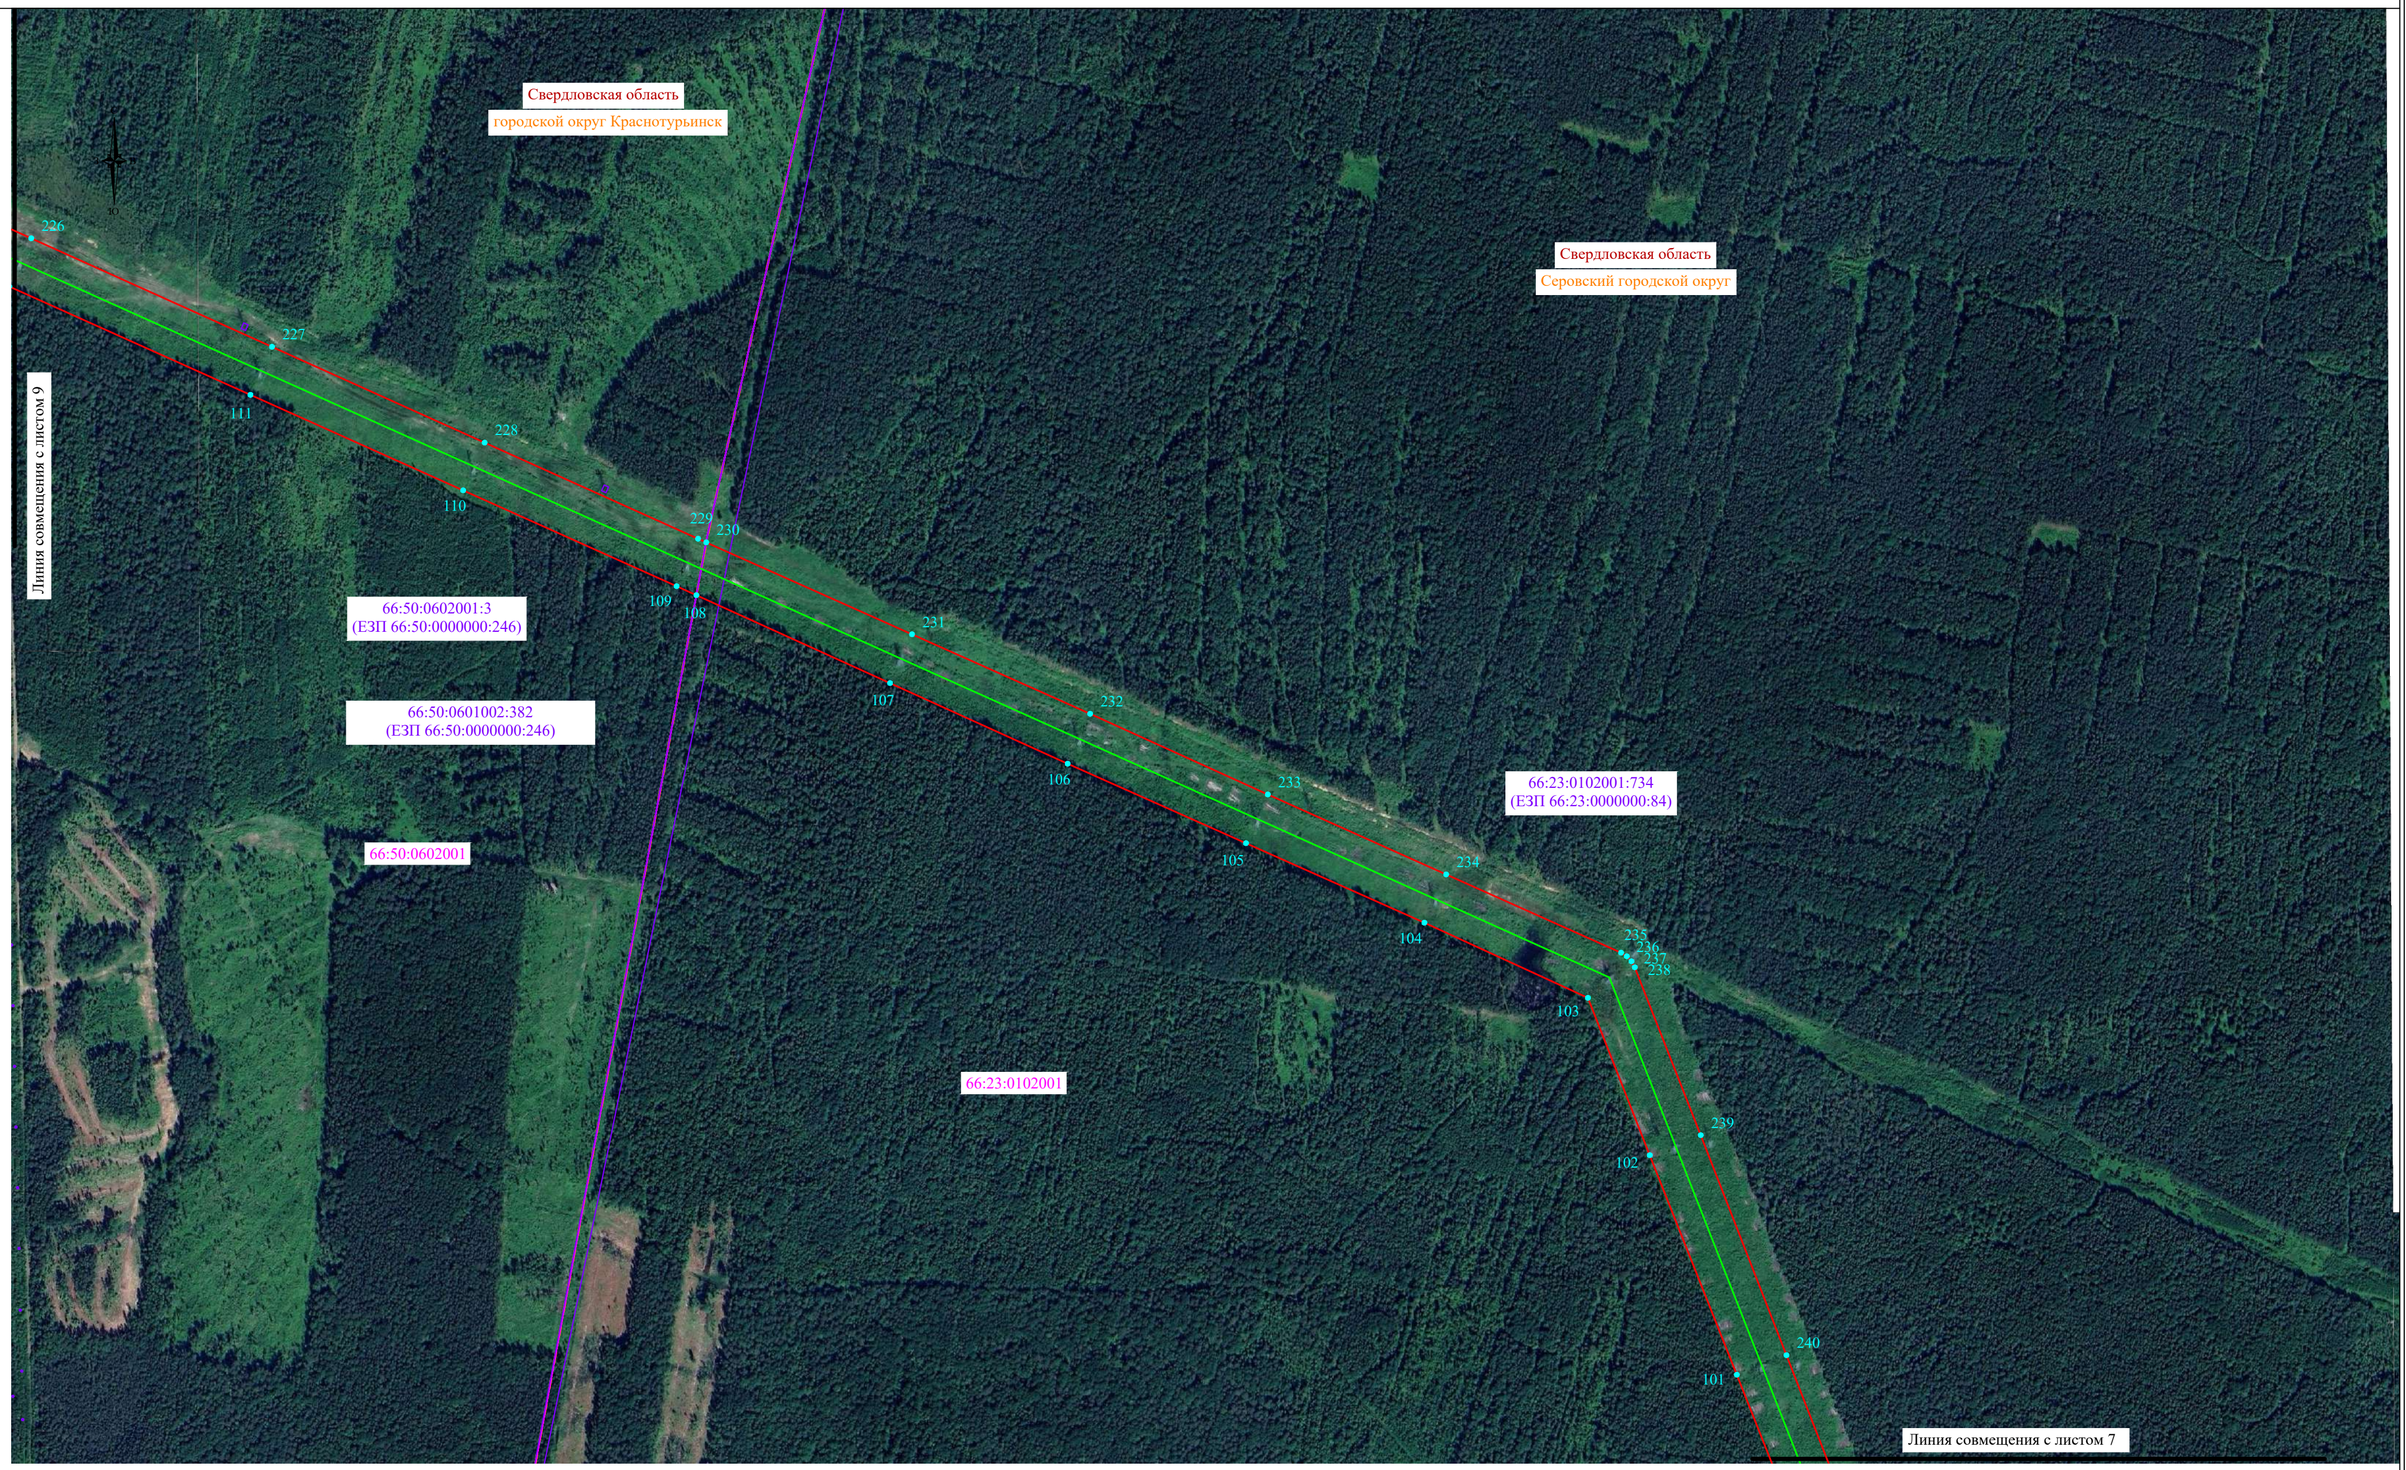

Масштаб 1:5000

Используемые условные знаки и обозначения:

- проектные границы публичного сервитута
- границы земельных участков, в отношении которых испрашивается публичный сервитут
- границы кадастровых кварталов, в отношении которых испрашивается публичный сервитут
- проектное местоположение инженерного сооружения
- установленные границы муниципального образования
- установленные границы населенного пункта

1 - характерная точка проектных границ публичного сервитута

00:00:000000 - обозначение номера кадастровых кварталов, в отношении которых испрашивается публичный сервитут


00:00:000000:00 - обозначение кадастрового номера земельных участков, в отношении которых испрашивается публичный сервитут


Свердловская область - обозначение субъекта

Серовский городской округ - обозначение муниципального образования

город Серов - обозначение населенного пункта

Схема расположения листов

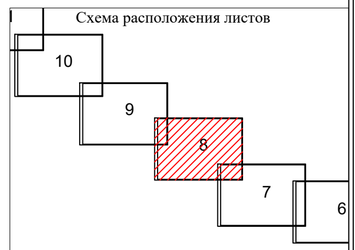

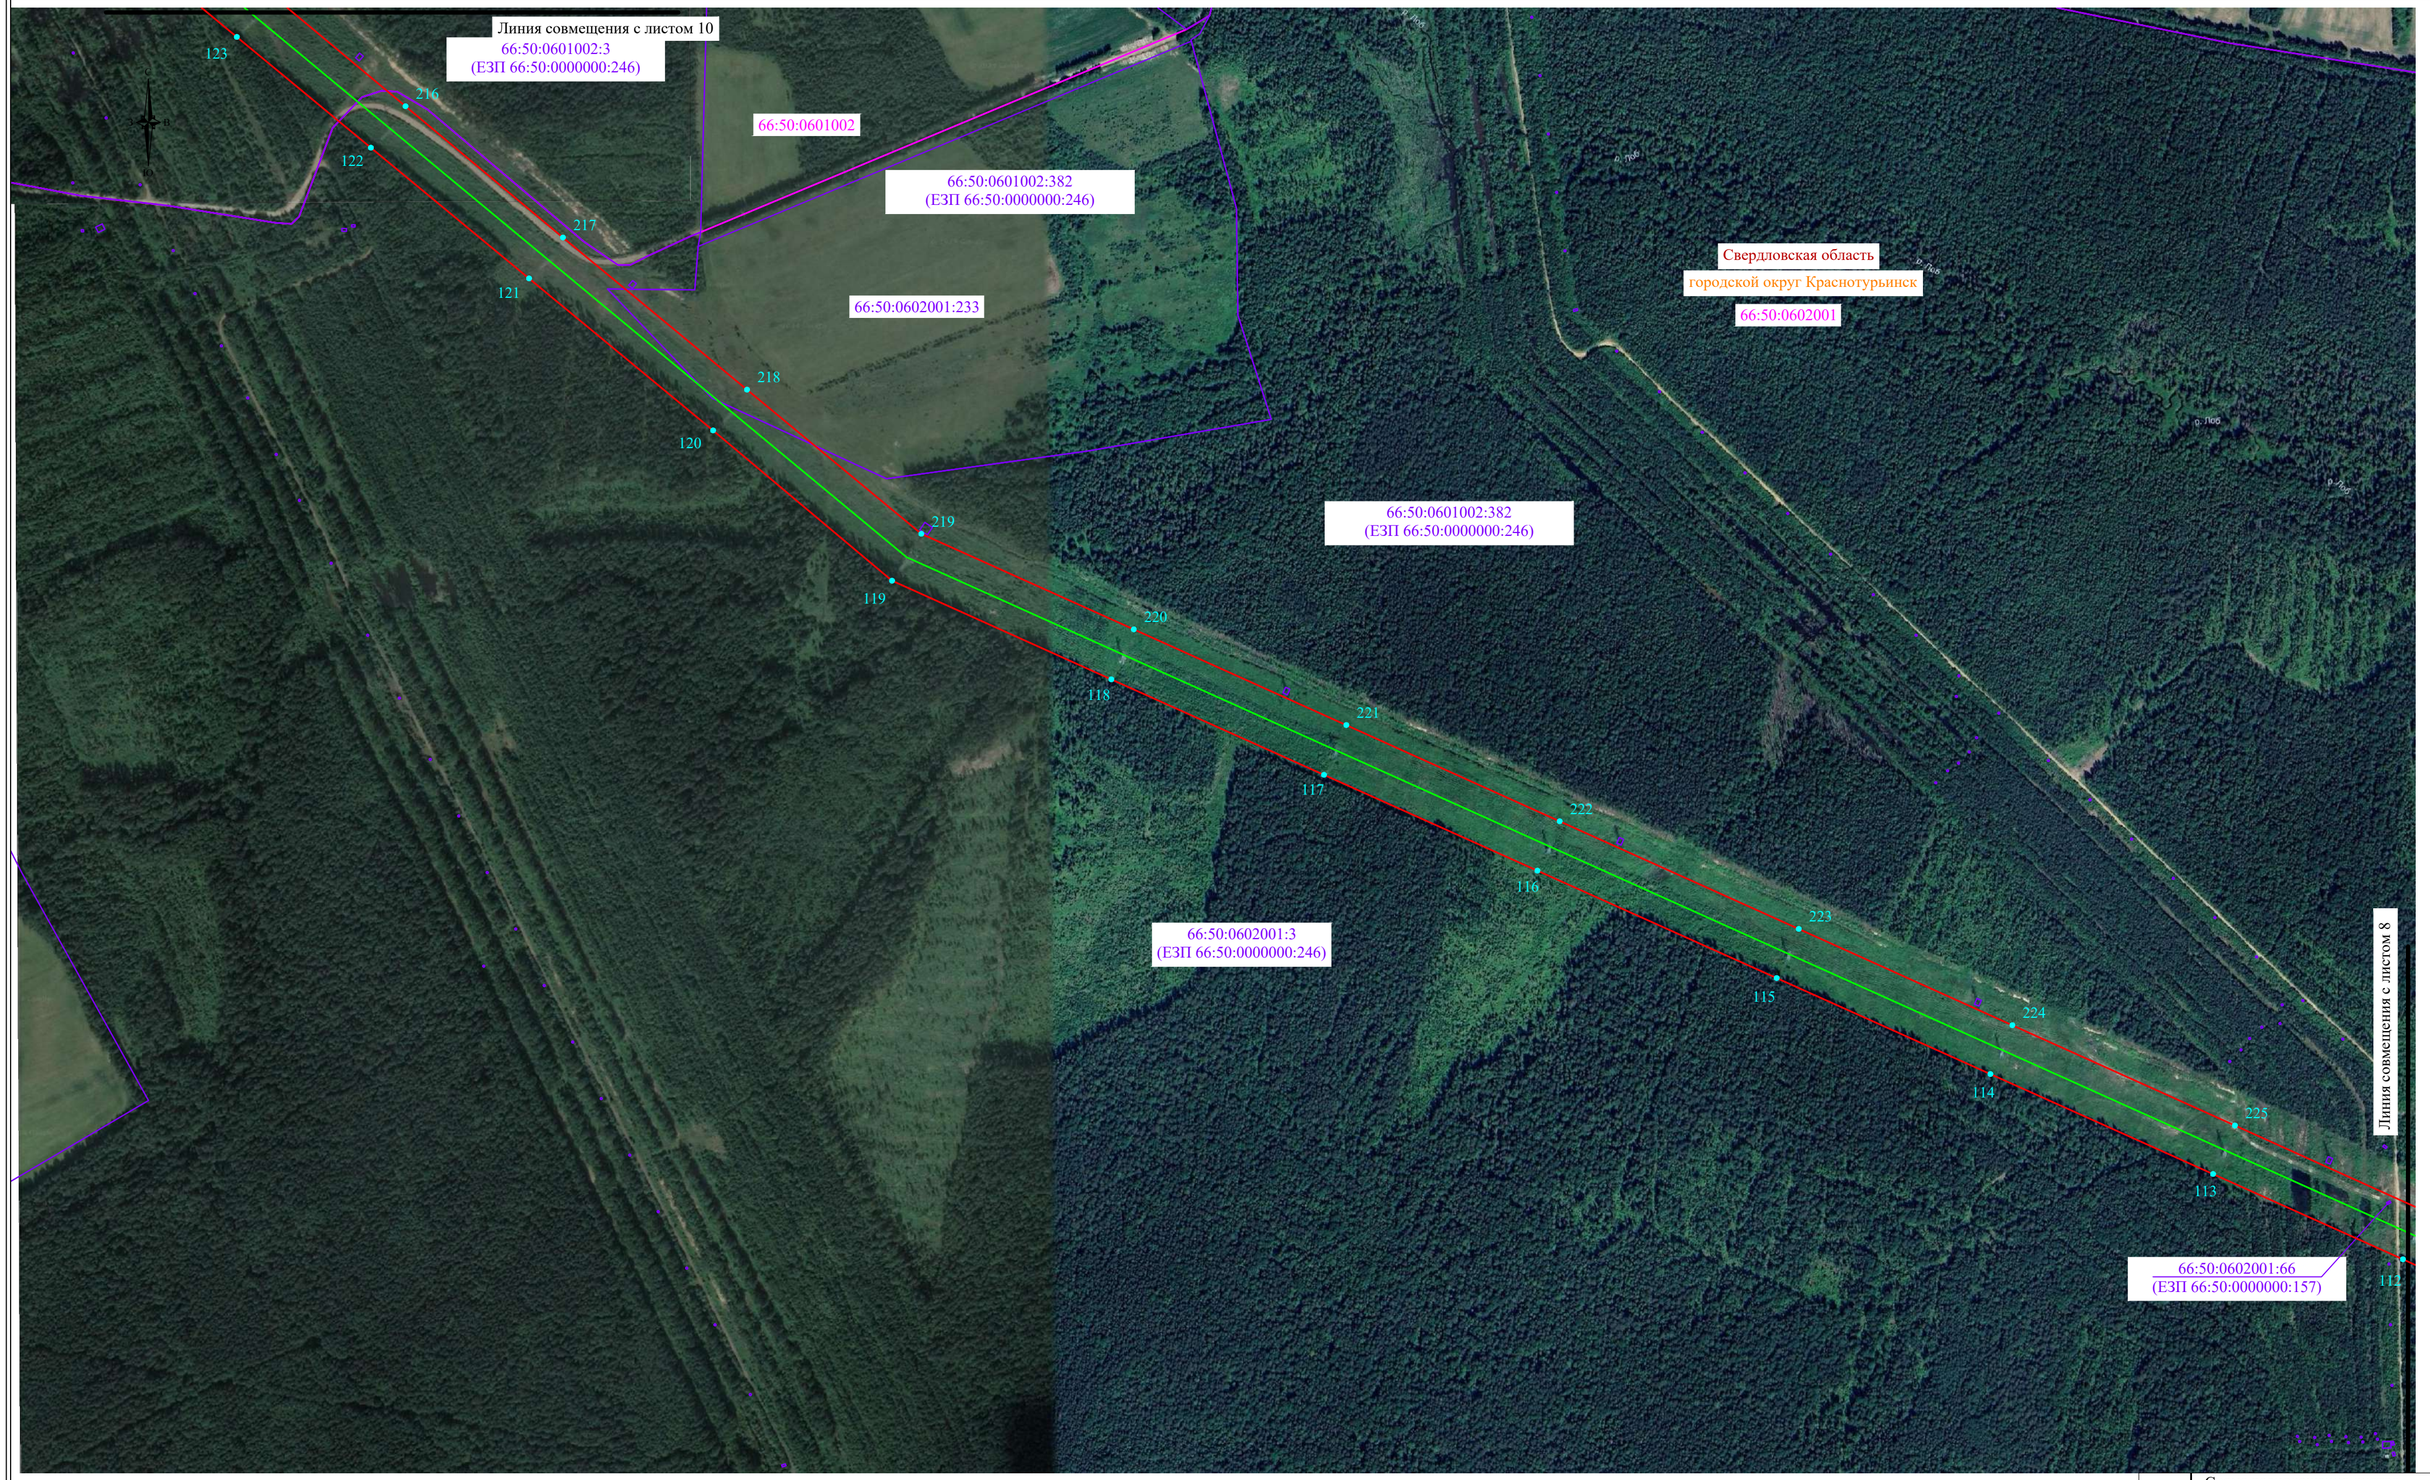

Масштаб 1:5000

Используемые условные знаки и обозначения:

- проектные границы публичного сервитута
- границы земельных участков, в отношении которых испрашивается публичный сервитут
- границы кадастровых кварталов, в отношении которых испрашивается публичный сервитут
- проектное местоположение инженерного сооружения
- установленные границы муниципального образования
- установленные границы населенного пункта

1 - характерная точка проектных границ публичного сервитута

00:00:000000 - обозначение номера кадастровых кварталов, в отношении которых испрашивается публичный сервитут

00:00:000000:00 - обозначение кадастрового номера земельных участков, в отношении которых испрашивается публичный сервитут


Свердловская область - обозначение субъекта

Серовский городской округ - обозначение муниципального образования

город Серов - обозначение населенного пункта

Схема расположения листов



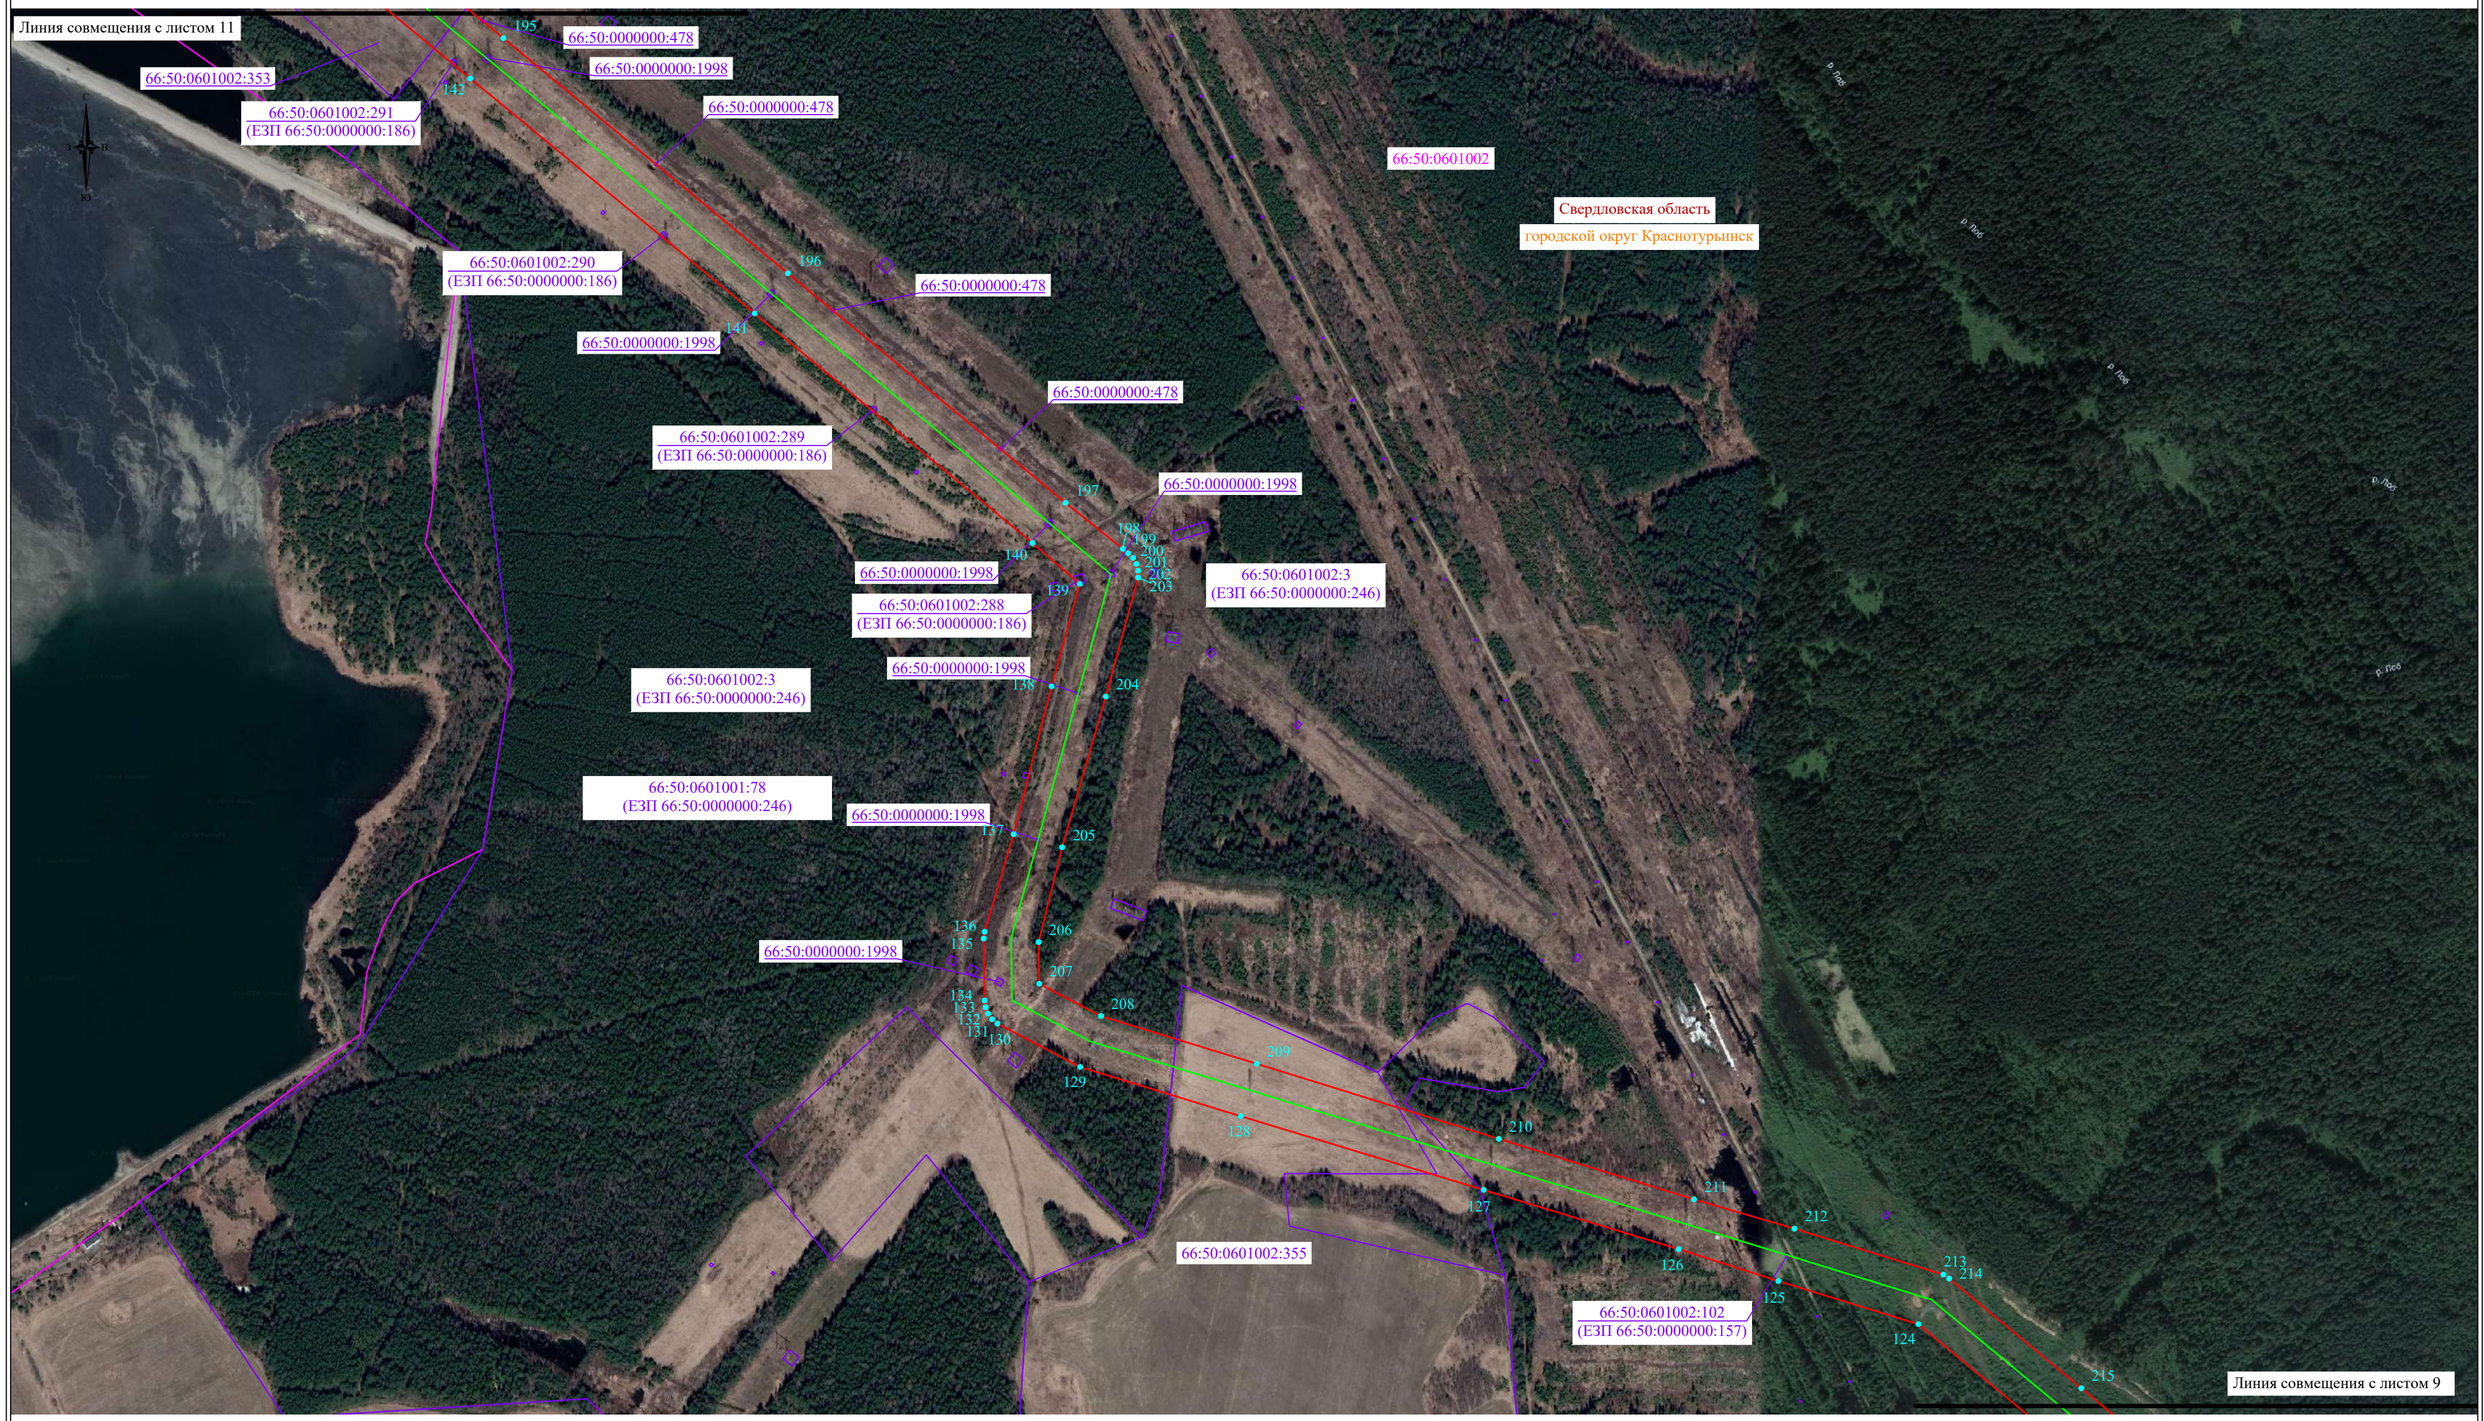

Масштаб 1:5000

Используемые условные знаки и обозначения:

- проектные границы публичного сервитута
- границы земельных участков, в отношении которых испрашивается публичный сервитут
- границы кадастровых кварталов, в отношении которых испрашивается публичный сервитут
- проектное местоположение инженерного сооружения
- установленные границы муниципального образования
- установленные границы населенного пункта

1 - характерная точка проектных границ публичного сервитута

00:00:000000 - обозначение номера кадастровых кварталов, в отношении которых испрашивается публичный сервитут


00:00:000000:00 - обозначение кадастрового номера земельных участков, в отношении которых испрашивается публичный сервитут


Свердловская область - обозначение субъекта

Серовский городской округ - обозначение муниципального образования

город Серов - обозначение населенного пункта

Схема расположения листов

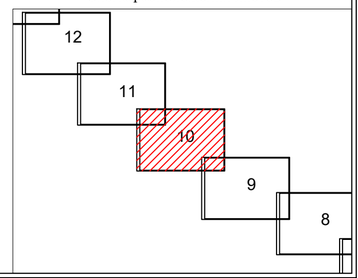

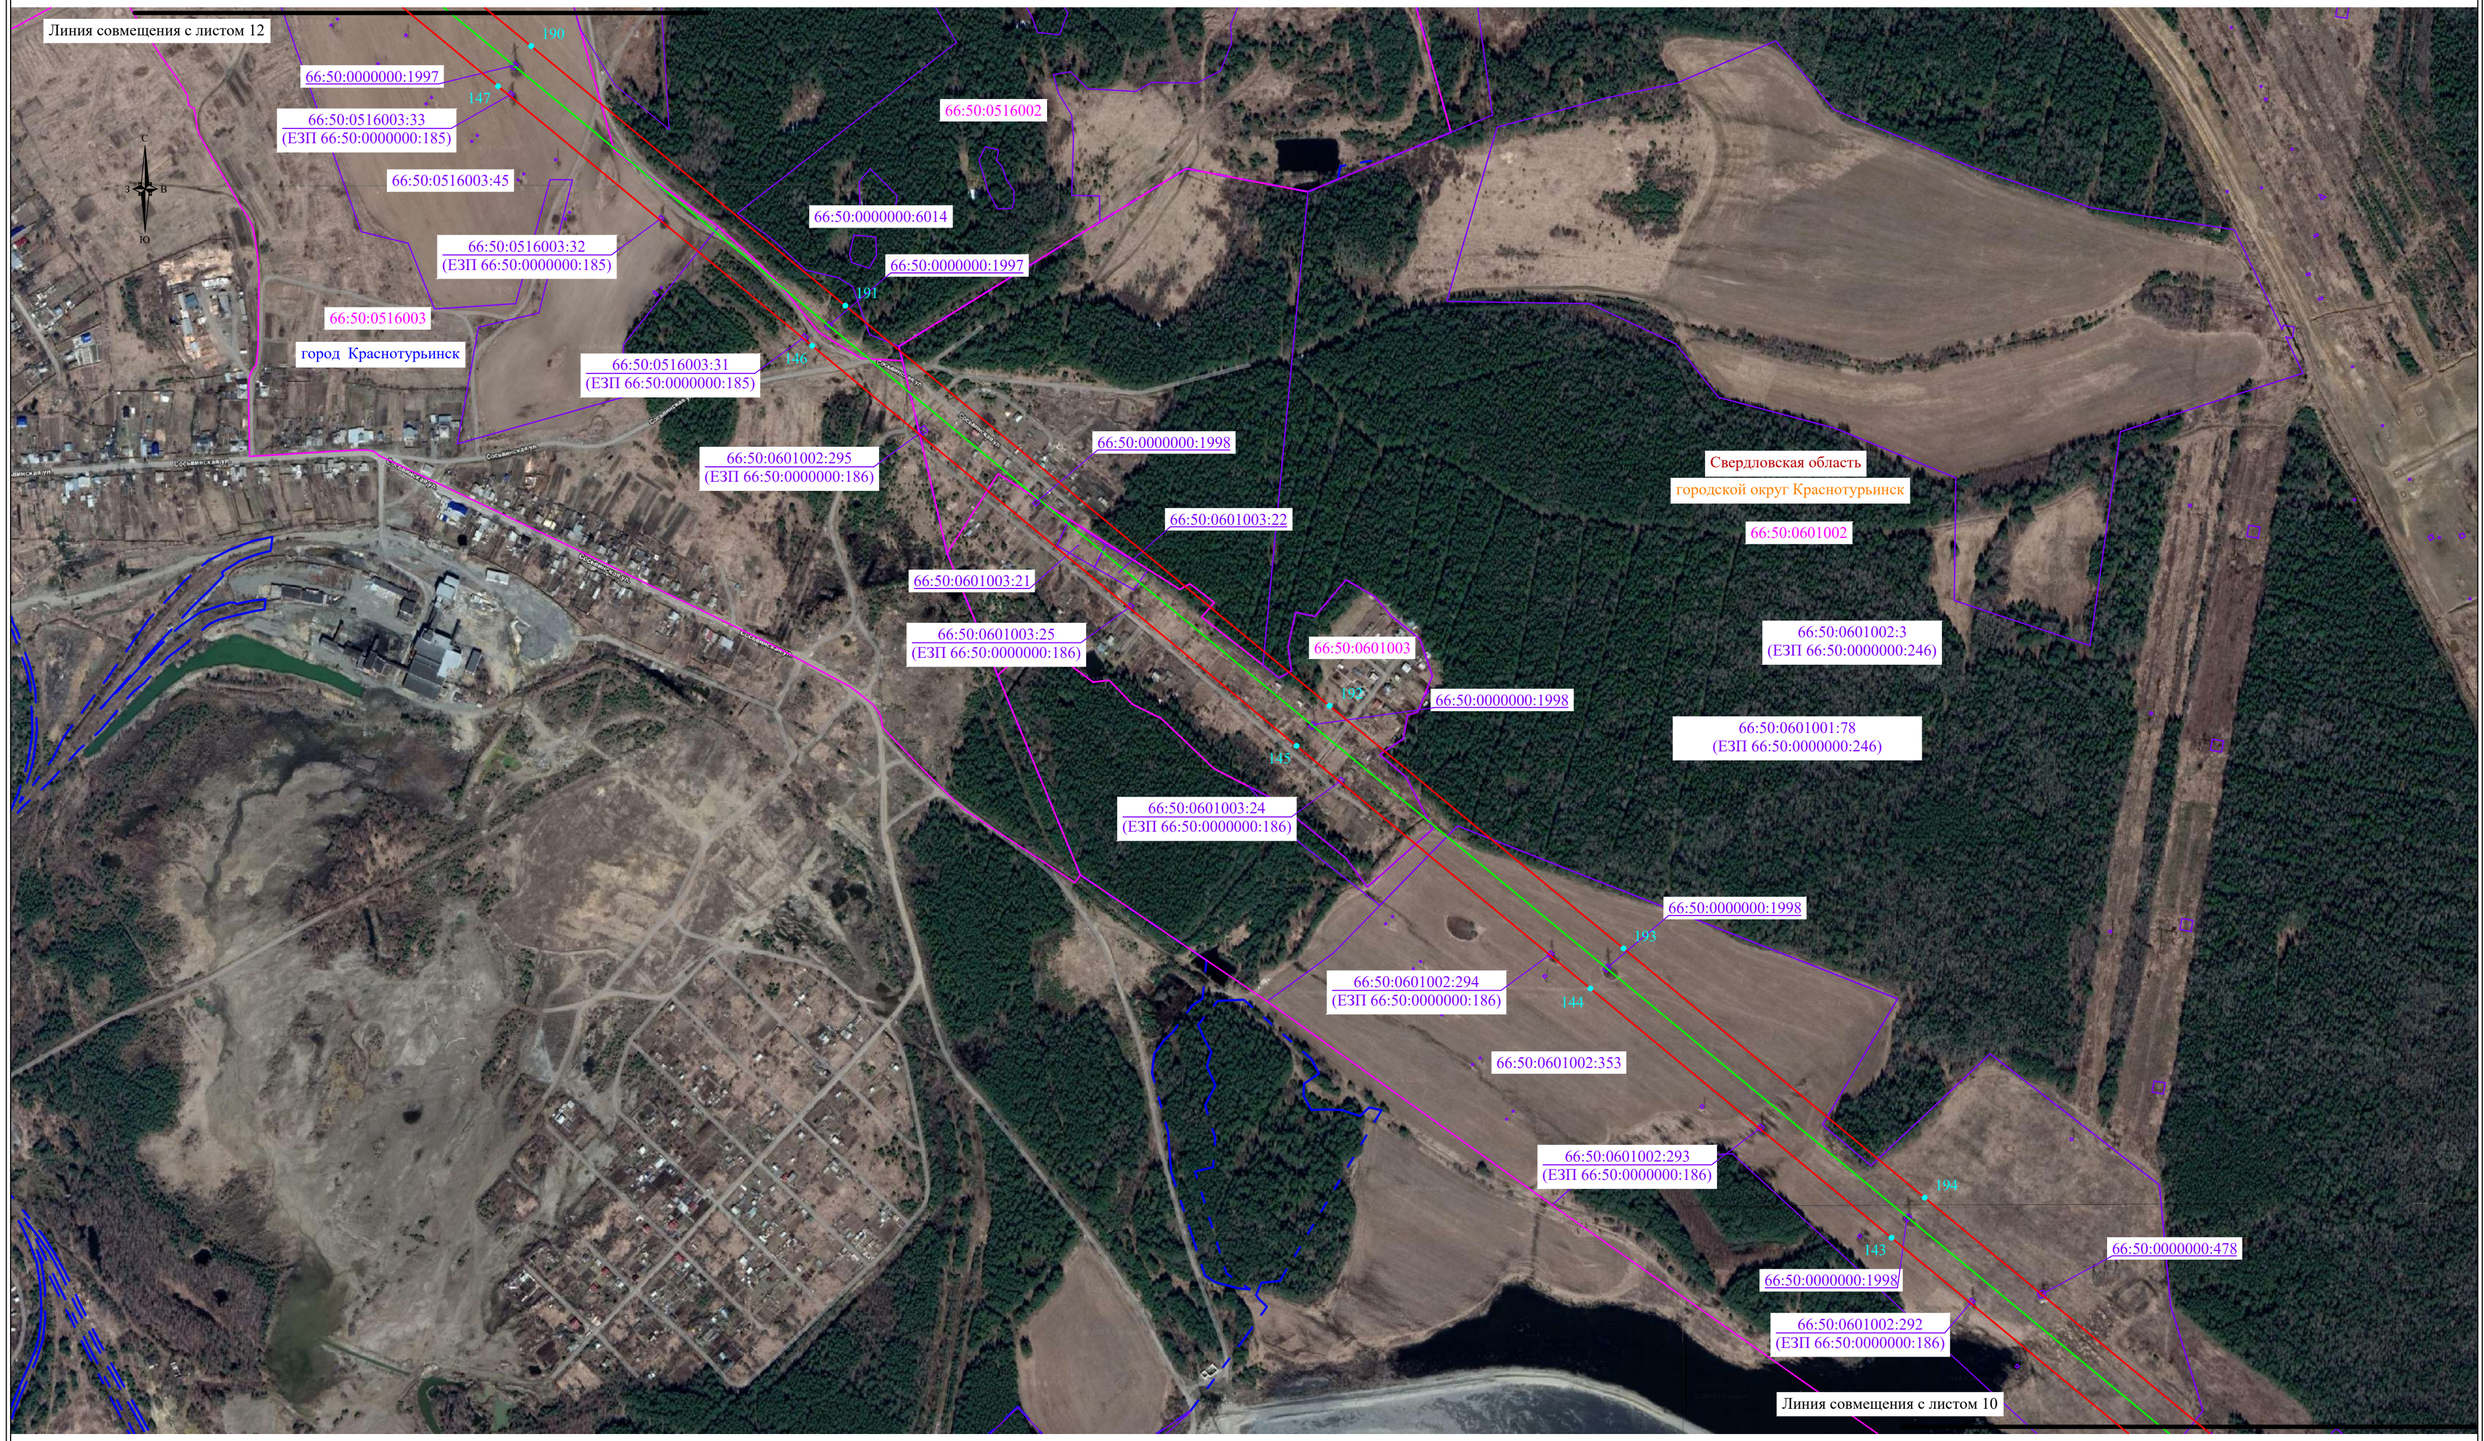

Масштаб 1:5000

Используемые условные знаки и обозначения:

- проектные границы публичного сервитута
- границы земельных участков, в отношении которых испрашивается публичный сервитут
- границы кадастровых кварталов, в отношении которых испрашивается публичный сервитут
- проектное местоположение инженерного сооружения
- установленные границы муниципального образования
- установленные границы населенного пункта

1 - характерная точка проектных границ публичного сервитута

00:00:000000 - обозначение номера кадастровых кварталов, в отношении которых испрашивается публичный сервитут

00:00:000000:00 - обозначение кадастрового номера земельных участков, в отношении которых испрашивается публичный сервитут

Свердловская область - обозначение субъекта

Серовский городской округ - обозначение муниципального образования

город Серов - обозначение населенного пункта

Схема расположения листов

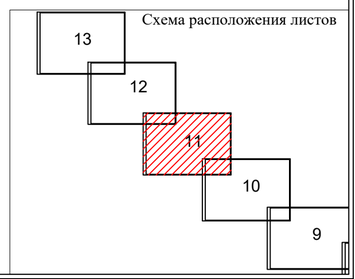


Схема расположения границ публичного сервитута

Лист 12

Линия совмещения с листом 13

66:50:0000000:7102

66:50:0503002

66:50:0000000:1997

66:50:0503005:13
(ЕЗП 66:50:0000000:185)

66:50:0503005:2

66:50:0516001:23
(ЕЗП 66:50:0000000:167)

66:50:0516001:61
(ЕЗП 66:50:0000000:167)

66:50:0000000:6014

66:50:0516001:79
(ЕЗП 66:50:0000000:185)

66:50:0000000:6014

66:50:0000000:1997

66:50:0516001:78
(ЕЗП 66:50:0000000:185)

66:50:0516001:77
(ЕЗП 66:50:0000000:185)

66:50:0516001:76
(ЕЗП 66:50:0000000:185)

66:50:0516001:75
(ЕЗП 66:50:0000000:185)

66:50:0516001:74
(ЕЗП 66:50:0000000:185)

66:50:0516001:99

66:50:0516001:73
(ЕЗП 66:50:0000000:185)

66:50:0516001

66:50:0000000:6014

66:50:0000000:1997

66:50:0516001:91
(ЕЗП 66:50:0000000:229)

66:50:0000000:1997

66:50:0000000:1997

66:50:0516002

66:50:0516003

66:50:0000000:1997

66:50:0000000:4223

66:50:0516003:35
(ЕЗП 66:50:0000000:185)

66:50:0516003:34
(ЕЗП 66:50:0000000:185)

66:50:0516003:45

Свердловская область

городской округ Краснотурьинск

город Краснотурьинск

66:50:0503005

180 181 182 152 183 151 184 150 185 149 186 148 187 189 188

Выноска 1

Масштаб 1:250

Масштаб 1:5000

Используемые условные знаки и обозначения:

- проектные границы публичного сервитута
- границы земельных участков, в отношении которых испрашивается публичный сервитут
- границы кадастровых кварталов, в отношении которых испрашивается публичный сервитут
- проектное местоположение инженерного сооружения
- установленные границы муниципального образования
- установленные границы населенного пункта

1 - характерная точка проектных границ публичного сервитута

00:00:000000 - обозначение номера кадастровых кварталов, в отношении которых испрашивается публичный сервитут

00:00:000000:00 - обозначение кадастрового номера земельных участков, в отношении которых испрашивается публичный сервитут

Свердловская область - обозначение субъекта

Серовский городской округ - обозначение муниципального образования

город Серов - обозначение населенного пункта

Линия совмещения с листом 11


Схема расположения листов

13

12

11

10

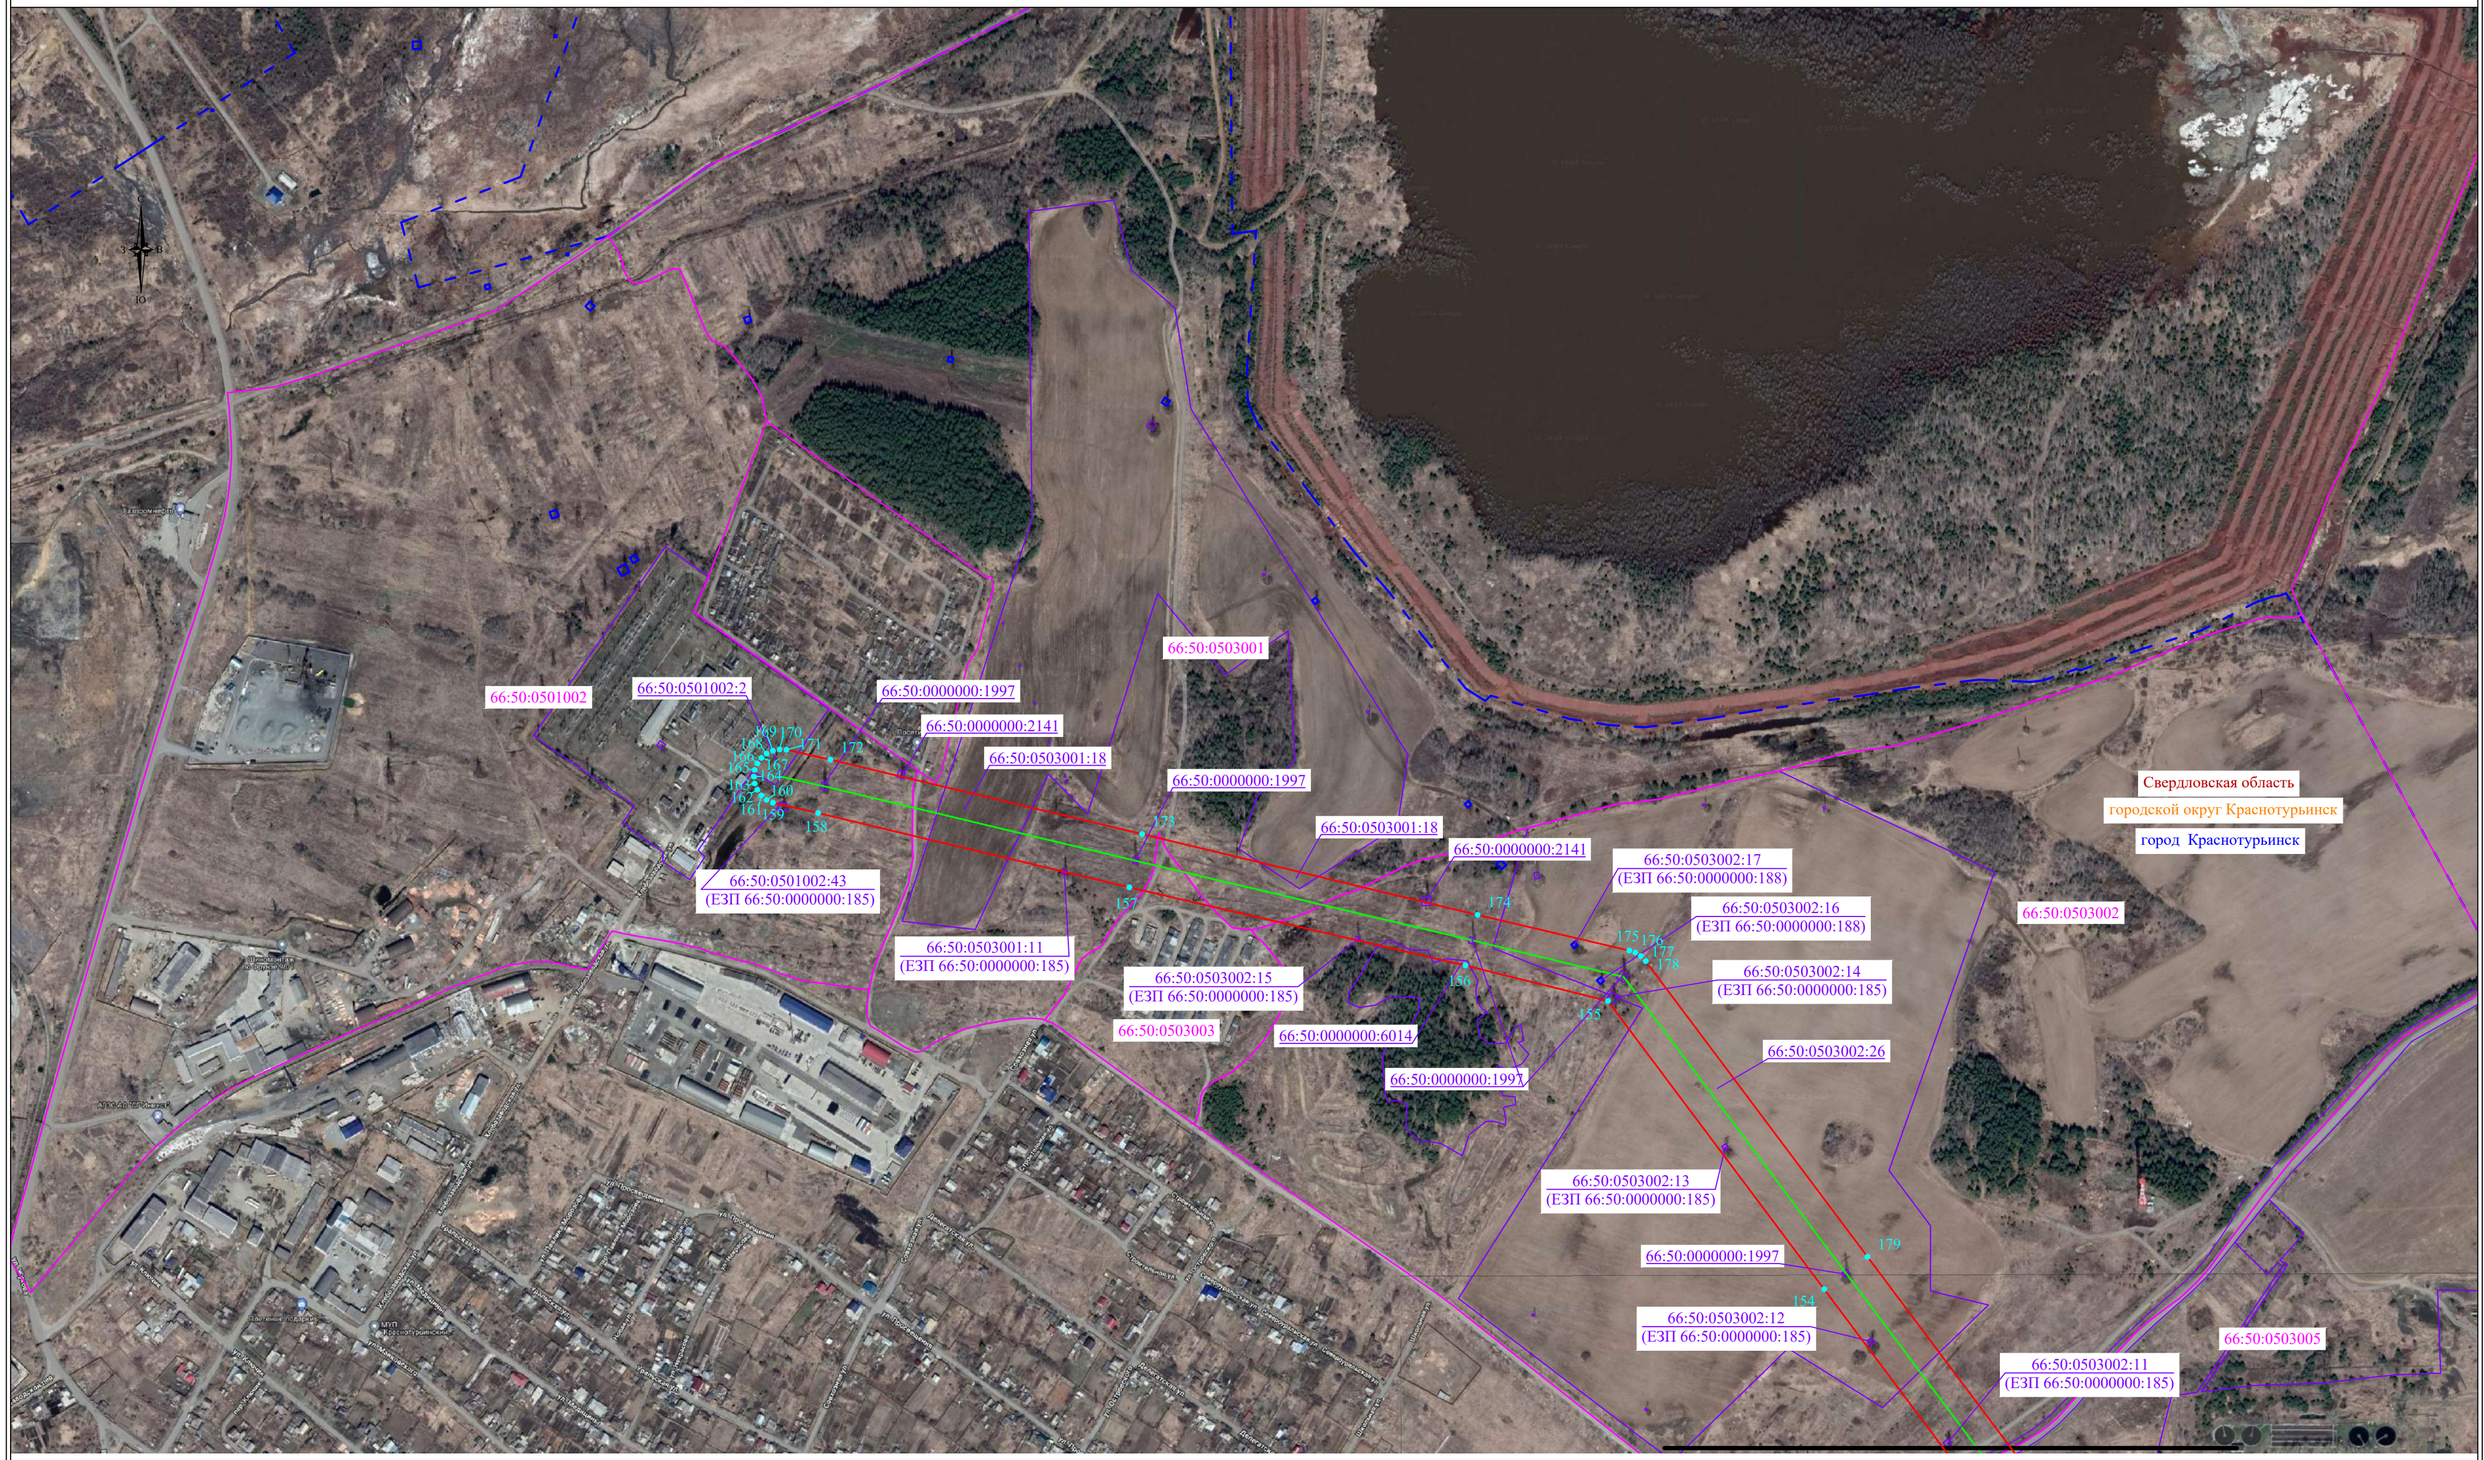

Линия совмещения с листом 12

Масштаб 1:5000

Используемые условные знаки и обозначения:

- проектные границы публичного сервитута
- границы земельных участков, в отношении которых испрашивается публичный сервитут
- границы кадастровых кварталов, в отношении которых испрашивается публичный сервитут
- проектное местоположение инженерного сооружения
- установленные границы муниципального образования
- установленные границы населенного пункта

1 - характерная точка проектных границ публичного сервитута

00:00:000000 - обозначение номера кадастровых кварталов, в отношении которых испрашивается публичный сервитут

00:00:000000:00 - обозначение кадастрового номера земельных участков, в отношении которых испрашивается публичный сервитут

Свердловская область - обозначение субъекта

Серовский городской округ - обозначение муниципального образования

город Серов - обозначение населенного пункта

Схема расположения листов

