ОПИСАНИЕ МЕСТОПОЛОЖЕНИЯ ГРАНИЦ

Публичный сервитут в отношении земель и земельных участков в целях эксплуатации объекта электросетевого хозяйства федерального значения «ВЛ 220 кВ Серовская ГРЭС - БАЗ»

(наименование объекта, местоположение границ которого описано (далее - объект))

Раздел 1

Сведения об объекте		
N п/п	Характеристики объекта	Описание характеристик
1	2	3
1	Местоположение объекта	Свердловская область, Серовский городской округ, город Серов, городской округ Краснотурьинск.
2	Площадь объекта +/- величина погрешности определения площади (Р +/- Дельта Р)	2673092 кв. м ± 572 кв.м
3	Иные характеристики объекта	Публичный сервитут в отношении земель и земельных участков в целях эксплуатации объекта электросетевого хозяйства федерального значения «ВЛ 220 кВ Серовская ГРЭС - БАЗ» в соответствии с положением части 1 статьи 3.6 Федерального закона РФ от 25.10.2001 №137-ФЗ, сроком действия на 49 лет в интересах Публичного акционерного общества «Федеральная сетевая компания - Россети», ОГРН: 1024701893336, ИНН: 4716016979, адрес: 121353, г. Москва, вн.тер.г. муниципальный округ Можайский, ул. Беловежская, д. №4, тел. 8-800-200-18-81, info@fsk-ees.ru

Местоположение публичного сервитута: Свердловская область, Серовский городской округ, город Серов, городской округ Краснотурьинск.			
Система координат		**МСК-66, зона 1**	
Метод определения координат		**Аналитический**	
Обозначение характерных точек границ публичного сервитута	**Координаты, м**		
	X	**Y**	**Средняя квадратическая погрешность положения характерных точек (Mt), м**
1	**2**	**3**	**4**
1	702512,16	1537204,56	0.10
2	702507,95	1537197,93	0.10
3	702505,52	1537190,46	0.10
4	702505,03	1537182,62	0.10
5	702506,50	1537174,91	0.10
6	702509,95	1537167,86	0.10
7	702514,85	1537161,75	0.10
8	702521,21	1537157,14	0.10
9	702528,51	1537154,24	0.10
10	702536,30	1537153,26	0.10
11	702544,09	1537154,24	0.10
12	702551,37	1537157,14	0.10
13	702702,55	1537260,62	0.10
14	702742,90	1537251,54	0.10
15	702782,54	1537214,02	0.10
16	702788,56	1537209,65	0.10
17	702966,99	1537107,23	0.10
18	703150,73	1537002,57	0.10
19	703296,37	1536917,34	0.10
20	703354,88	1536789,30	0.10
21	703422,56	1536636,61	0.10
22	703481,54	1536474,32	0.10
23	703562,36	1536249,00	0.10
24	703604,25	1536083,57	0.10
25	703653,66	1535892,83	0.10
26	703731,68	1535590,76	0.10
27	703734,20	1535585,39	0.10
28	703739,26	1535579,28	0.10
29	703745,67	1535574,62	0.10
30	703747,34	1535573,96	0.10
31	704010,01	1535487,71	0.10
32	704279,62	1535401,40	0.10
33	704450,09	1535021,77	0.10
34	704635,01	1534605,65	0.10
35	704792,92	1534250,94	0.10
36	704954,66	1533875,72	0.10
37	705112,89	1533530,31	0.10
38	705262,50	1533192,85	0.10

39	705427,08	1532822,55	0.10
40	705603,28	1532429,76	0.10
41	705765,20	1532065,77	0.10
42	705950,11	1531650,07	0.10
43	706127,06	1531252,92	0.10
44	706306,56	1530849,74	0.10
45	706481,41	1530456,97	0.10
46	706637,27	1530106,65	0.10
47	706819,92	1529696,28	0.10
48	706992,80	1529307,64	0.10
49	707200,45	1528841,44	0.10
50	707358,70	1528485,58	0.10
51	707533,55	1528093,08	0.10
52	707704,90	1527709,95	0.10
53	708413,60	1526131,28	0.10
54	708930,57	1524980,98	0.10
55	709292,52	1524172,17	0.10
56	709467,68	1523782,64	0.10
57	709399,38	1523554,76	0.10
58	709322,55	1523306,41	0.10
59	709249,73	1523069,50	0.10
60	709249,31	1523061,39	0.10
61	709250,77	1523053,93	0.10
62	709337,15	1522797,56	0.10
63	709424,31	1522536,63	0.10
64	709511,52	1522276,08	0.10
65	709594,18	1522013,46	0.10
66	709686,11	1521754,08	0.10
67	709773,28	1521493,42	0.10
68	709860,08	1521232,38	0.10
69	709945,44	1520977,33	0.10
70	709948,70	1520970,38	0.10
71	709953,76	1520964,27	0.10
72	709960,09	1520959,42	0.10
73	710187,99	1520870,41	0.10
74	710443,85	1520769,87	0.10
75	710699,35	1520668,84	0.10
76	710906,47	1520587,23	0.10
77	711071,77	1520224,34	0.10
78	711269,00	1519786,68	0.10
79	711379,90	1519535,94	0.10
80	711435,13	1519411,09	0.10
81	711622,04	1518995,47	0.10
82	711782,47	1518639,20	0.10
83	711964,77	1518234,09	0.10
84	712150,59	1517821,57	0.10
85	712322,50	1517436,31	0.10
86	712511,61	1517016,58	0.10
87	712796,81	1516675,89	0.10

88	713059,00	1516360,86	0.10
89	713330,28	1516034,89	0.10
90	713627,04	1515678,61	0.10
91	713894,18	1515355,22	0.10
92	713980,07	1515252,08	0.10
93	714071,98	1515186,93	0.10
94	714214,29	1515014,42	0.10
95	714374,31	1514820,97	0.10
96	714542,75	1514617,03	0.10
97	714706,14	1514415,07	0.10
98	714869,84	1514216,97	0.10
99	714876,43	1514212,44	0.10
100	714883,80	1514209,52	0.10
101	714891,67	1514208,53	0.10
102	714896,95	1514209,26	0.10
103	715075,64	1514246,37	0.10
104	715315,28	1514291,11	0.10
105	715566,81	1514338,15	0.10
106	715806,34	1514382,92	0.10
107	716034,13	1514425,49	0.10
108	716274,66	1514470,44	0.10
109	716484,54	1514509,73	0.10
110	716702,29	1514550,34	0.10
111	716919,91	1514591,02	0.10
112	717140,94	1514632,29	0.10
113	717371,67	1514675,42	0.10
114	717597,50	1514717,61	0.10
115	717827,79	1514757,86	0.10
116	718034,33	1514795,34	0.10
117	718205,74	1514691,06	0.10
118	718443,66	1514542,46	0.10
119	718627,52	1514427,63	0.10
120	718843,83	1514292,53	0.10
121	719081,79	1514143,92	0.10
122	719289,07	1514014,46	0.10
123	719519,07	1513870,82	0.10
124	719712,90	1513749,82	0.10
125	719954,62	1513598,86	0.10
126	720164,88	1513467,55	0.10
127	720390,41	1513326,70	0.10
128	720595,65	1513198,52	0.10
129	720890,11	1513014,62	0.10
130	720974,10	1512962,14	0.10
131	721301,38	1512756,51	0.10
132	721451,38	1512662,19	0.10
133	721553,30	1512594,76	0.10
134	721808,01	1512434,57	0.10
135	721815,56	1512431,71	0.10
136	721952,22	1512390,99	0.10

137	722168,92	1512321,96	0.10
138	722434,43	1512237,27	0.10
139	722664,85	1512163,87	0.10
140	722916,39	1512081,45	0.10
141	723147,95	1512007,48	0.10
142	723535,33	1511882,45	0.10
143	723548,12	1511805,97	0.10
144	723572,48	1511629,15	0.10
145	723597,85	1511445,09	0.10
146	723623,55	1511258,28	0.10
147	723645,95	1511075,14	0.10
148	723676,98	1510850,30	0.10
149	723613,01	1510716,35	0.10
150	723563,94	1510624,35	0.10
151	723463,36	1510423,09	0.10
152	723460,96	1510415,71	0.10
153	723460,44	1510407,79	0.10
154	723477,53	1510267,93	0.10
155	723485,97	1510184,45	0.10
156	723498,12	1510006,16	0.10
157	723511,17	1509814,73	0.10
158	723527,44	1509576,03	0.10
159	723541,97	1509364,08	0.10
160	723559,50	1509107,24	0.10
161	723577,51	1508843,37	0.10
162	723595,47	1508579,98	0.10
163	723609,76	1508329,68	0.10
164	723626,77	1508078,14	0.10
165	723631,52	1507987,24	0.10
166	723635,72	1507915,50	0.10
167	723637,16	1507907,93	0.10
168	723640,55	1507900,76	0.10
169	723645,61	1507894,69	0.10
170	723854,83	1507730,63	0.10
171	723998,03	1507615,99	0.10
172	724190,47	1507461,93	0.10
173	724365,71	1507321,64	0.10
174	724525,51	1507193,71	0.10
175	724748,32	1507013,75	0.10
176	724966,60	1506836,79	0.10
177	725171,60	1506672,77	0.10
178	725187,12	1506537,04	0.10
179	725193,47	1506481,56	0.10
180	725223,04	1506258,16	0.10
181	725249,22	1506039,44	0.10
182	725275,86	1505816,85	0.10
183	725299,84	1505593,96	0.10
184	725325,72	1505375,72	0.10
185	725354,43	1505120,62	0.10

186	725355,92	1505112,84	0.10
187	725359,29	1505105,66	0.10
188	725364,35	1505099,55	0.10
189	725370,76	1505094,89	0.10
190	725378,13	1505091,97	0.10
191	725386,00	1505090,98	0.10
192	725393,87	1505091,97	0.10
193	725401,24	1505094,89	0.10
194	725407,65	1505099,55	0.10
195	725412,71	1505105,66	0.10
196	725416,08	1505112,84	0.10
197	725417,57	1505120,62	0.10
198	725417,13	1505128,55	0.10
199	725388,50	1505382,98	0.10
200	725362,68	1505600,71	0.10
201	725333,06	1505823,71	0.10
202	725306,42	1506046,28	0.10
203	725280,24	1506265,00	0.10
204	725256,39	1506487,74	0.10
205	725249,92	1506544,22	0.10
206	725232,63	1506695,23	0.10
207	725230,13	1506702,77	0.10
208	725225,88	1506709,46	0.10
209	725220,11	1506714,88	0.10
210	725005,70	1506886,46	0.10
211	724785,84	1507060,57	0.10
212	724561,51	1507238,67	0.10
213	724401,71	1507366,60	0.10
214	724226,47	1507506,89	0.10
215	724034,03	1507660,95	0.10
216	723891,30	1507775,22	0.10
217	723697,97	1507933,58	0.10
218	723694,62	1507990,74	0.10
219	723689,85	1508081,92	0.10
220	723672,82	1508333,94	0.10
221	723652,93	1508583,90	0.10
222	723634,97	1508847,29	0.10
223	723616,96	1509111,16	0.10
224	723599,43	1509368,02	0.10
225	723584,90	1509579,95	0.10
226	723568,63	1509818,65	0.10
227	723555,58	1510010,08	0.10
228	723543,43	1510188,37	0.10
229	723540,27	1510275,59	0.10
230	723524,55	1510404,17	0.10
231	723620,48	1510596,09	0.10
232	723664,55	1510690,61	0.10
233	723737,24	1510829,92	0.10
234	723739,71	1510835,13	0.10


235	723741,22	1510842,92	0.10
236	723740,69	1510850,84	0.10
237	723708,55	1511083,78	0.10
238	723680,61	1511266,14	0.10
239	723654,91	1511452,95	0.10
240	723629,54	1511637,01	0.10
241	723605,32	1511812,76	0.10
242	723593,27	1511914,02	0.10
243	723591,57	1511919,24	0.10
244	723587,39	1511925,83	0.10
245	723581,70	1511931,18	0.10
246	723575,28	1511934,70	0.10
247	723166,91	1512066,52	0.10
248	722935,39	1512140,86	0.10
249	722682,33	1512218,75	0.10
250	722451,93	1512292,15	0.10
251	722186,42	1512376,84	0.10
252	721969,70	1512445,87	0.10
253	721836,69	1512491,19	0.10
254	721586,94	1512648,26	0.10
255	721482,04	1512710,95	0.10
256	721332,04	1512805,27	0.10
257	721004,68	1513010,94	0.10
258	720920,63	1513063,48	0.10
259	720626,17	1513247,38	0.10
260	720420,93	1513375,56	0.10
261	720195,40	1513516,41	0.10
262	719985,14	1513647,72	0.10
263	719743,40	1513798,68	0.10
264	719549,57	1513919,68	0.10
265	719319,59	1514063,32	0.10
266	719112,31	1514192,78	0.10
267	718874,35	1514341,39	0.10
268	718658,04	1514476,49	0.10
269	718474,18	1514591,32	0.10
270	718236,25	1514739,91	0.10
271	718057,65	1514855,13	0.10
272	718052,39	1514858,03	0.10
273	718044,72	1514860,02	0.10
274	718036,78	1514860,01	0.10
275	717816,51	1514820,04	0.10
276	717586,92	1514774,23	0.10
277	717361,09	1514732,04	0.10
278	717130,36	1514688,91	0.10
279	716909,33	1514647,64	0.10
280	716691,71	1514606,96	0.10
281	716473,96	1514566,35	0.10
282	716264,08	1514527,06	0.10
283	716023,55	1514482,11	0.10

284	715795,76	1514439,54	0.10
285	715556,23	1514394,77	0.10
286	715304,70	1514347,73	0.10
287	715065,05	1514302,99	0.10
288	714904,09	1514274,74	0.10
289	714754,86	1514455,33	0.10
290	714587,15	1514653,73	0.10
291	714418,71	1514857,67	0.10
292	714258,67	1515051,14	0.10
293	714115,72	1515233,39	0.10
294	714023,35	1515298,86	0.10
295	713942,74	1515395,66	0.10
296	713673,14	1515717,01	0.10
297	713376,40	1516073,29	0.10
298	713105,12	1516399,24	0.10
299	712842,93	1516714,28	0.10
300	712565,01	1517049,96	0.10
301	712379,40	1517461,95	0.10
302	712205,31	1517846,19	0.10
303	712019,49	1518258,73	0.10
304	711837,19	1518663,82	0.10
305	711676,76	1519020,09	0.10
306	711489,93	1519435,53	0.10
307	711440,06	1519548,26	0.10
308	711323,78	1519811,14	0.10
309	711126,47	1520249,00	0.10
310	710958,33	1520625,83	0.10
311	710954,37	1520632,08	0.10
312	710948,59	1520637,51	0.10
313	710941,86	1520641,20	0.10
314	710722,51	1520727,64	0.10
315	710466,59	1520827,77	0.10
316	710210,73	1520928,31	0.10
317	710000,69	1521011,35	0.10
318	709920,02	1521252,44	0.10
319	709832,26	1521513,14	0.10
320	709744,93	1521774,34	0.10
321	709653,18	1522033,20	0.10
322	709570,68	1522295,30	0.10
323	709483,31	1522556,33	0.10
324	709396,13	1522817,32	0.10
325	709314,10	1523063,80	0.10
326	709382,97	1523287,85	0.10
327	709458,88	1523536,64	0.10
328	709531,50	1523775,44	0.10
329	709532,92	1523782,83	0.10
330	709532,42	1523790,75	0.10
331	709530,04	1523798,07	0.10
332	709350,16	1524198,09	0.10

333	708985,29	1525005,58	0.10
334	708468,34	1526155,86	0.10
335	707759,66	1527734,49	0.10
336	707588,33	1528117,54	0.10
337	707413,52	1528509,98	0.10
338	707255,27	1528865,84	0.10
339	707047,62	1529332,04	0.10
340	706874,74	1529720,68	0.10
341	706692,09	1530131,05	0.10
342	706536,23	1530481,37	0.10
343	706361,38	1530874,14	0.10
344	706181,88	1531277,32	0.10
345	706004,93	1531674,47	0.10
346	705820,02	1532090,15	0.10
347	705658,10	1532454,15	0.10
348	705484,10	1532847,91	0.10
349	705319,54	1533218,17	0.10
350	705169,93	1533555,61	0.10
351	705009,46	1533900,18	0.10
352	704847,88	1534275,02	0.10
353	704689,83	1534630,03	0.10
354	704504,93	1535046,13	0.10
355	704329,38	1535442,95	0.10
356	704326,80	1535447,02	0.10
357	704321,02	1535452,45	0.10
358	704315,70	1535455,37	0.10
359	704029,25	1535547,07	0.10
360	703786,85	1535626,66	0.10
361	703714,08	1535908,43	0.10
362	703662,45	1536098,99	0.10
363	703622,98	1536267,20	0.10
364	703540,98	1536495,78	0.10
365	703481,22	1536660,23	0.10
366	703412,52	1536815,24	0.10
367	703349,48	1536953,19	0.10
368	703345,35	1536959,74	0.10
369	703339,60	1536965,27	0.10
370	703182,46	1537057,16	0.10
371	702998,15	1537161,99	0.10
372	702823,01	1537262,74	0.10
373	702777,04	1537306,23	0.10
374	702773,62	1537308,15	0.10
375	702769,96	1537310,04	0.10
376	702700,81	1537325,77	0.10
377	702692,87	1537325,78	0.10
378	702685,21	1537323,70	0.10
379	702681,71	1537321,73	0.10
380	702517,94	1537209,83	0.10
1	702512,16	1537204,56	0.10

Схема расположения границ публичного сервитута

Лист 1

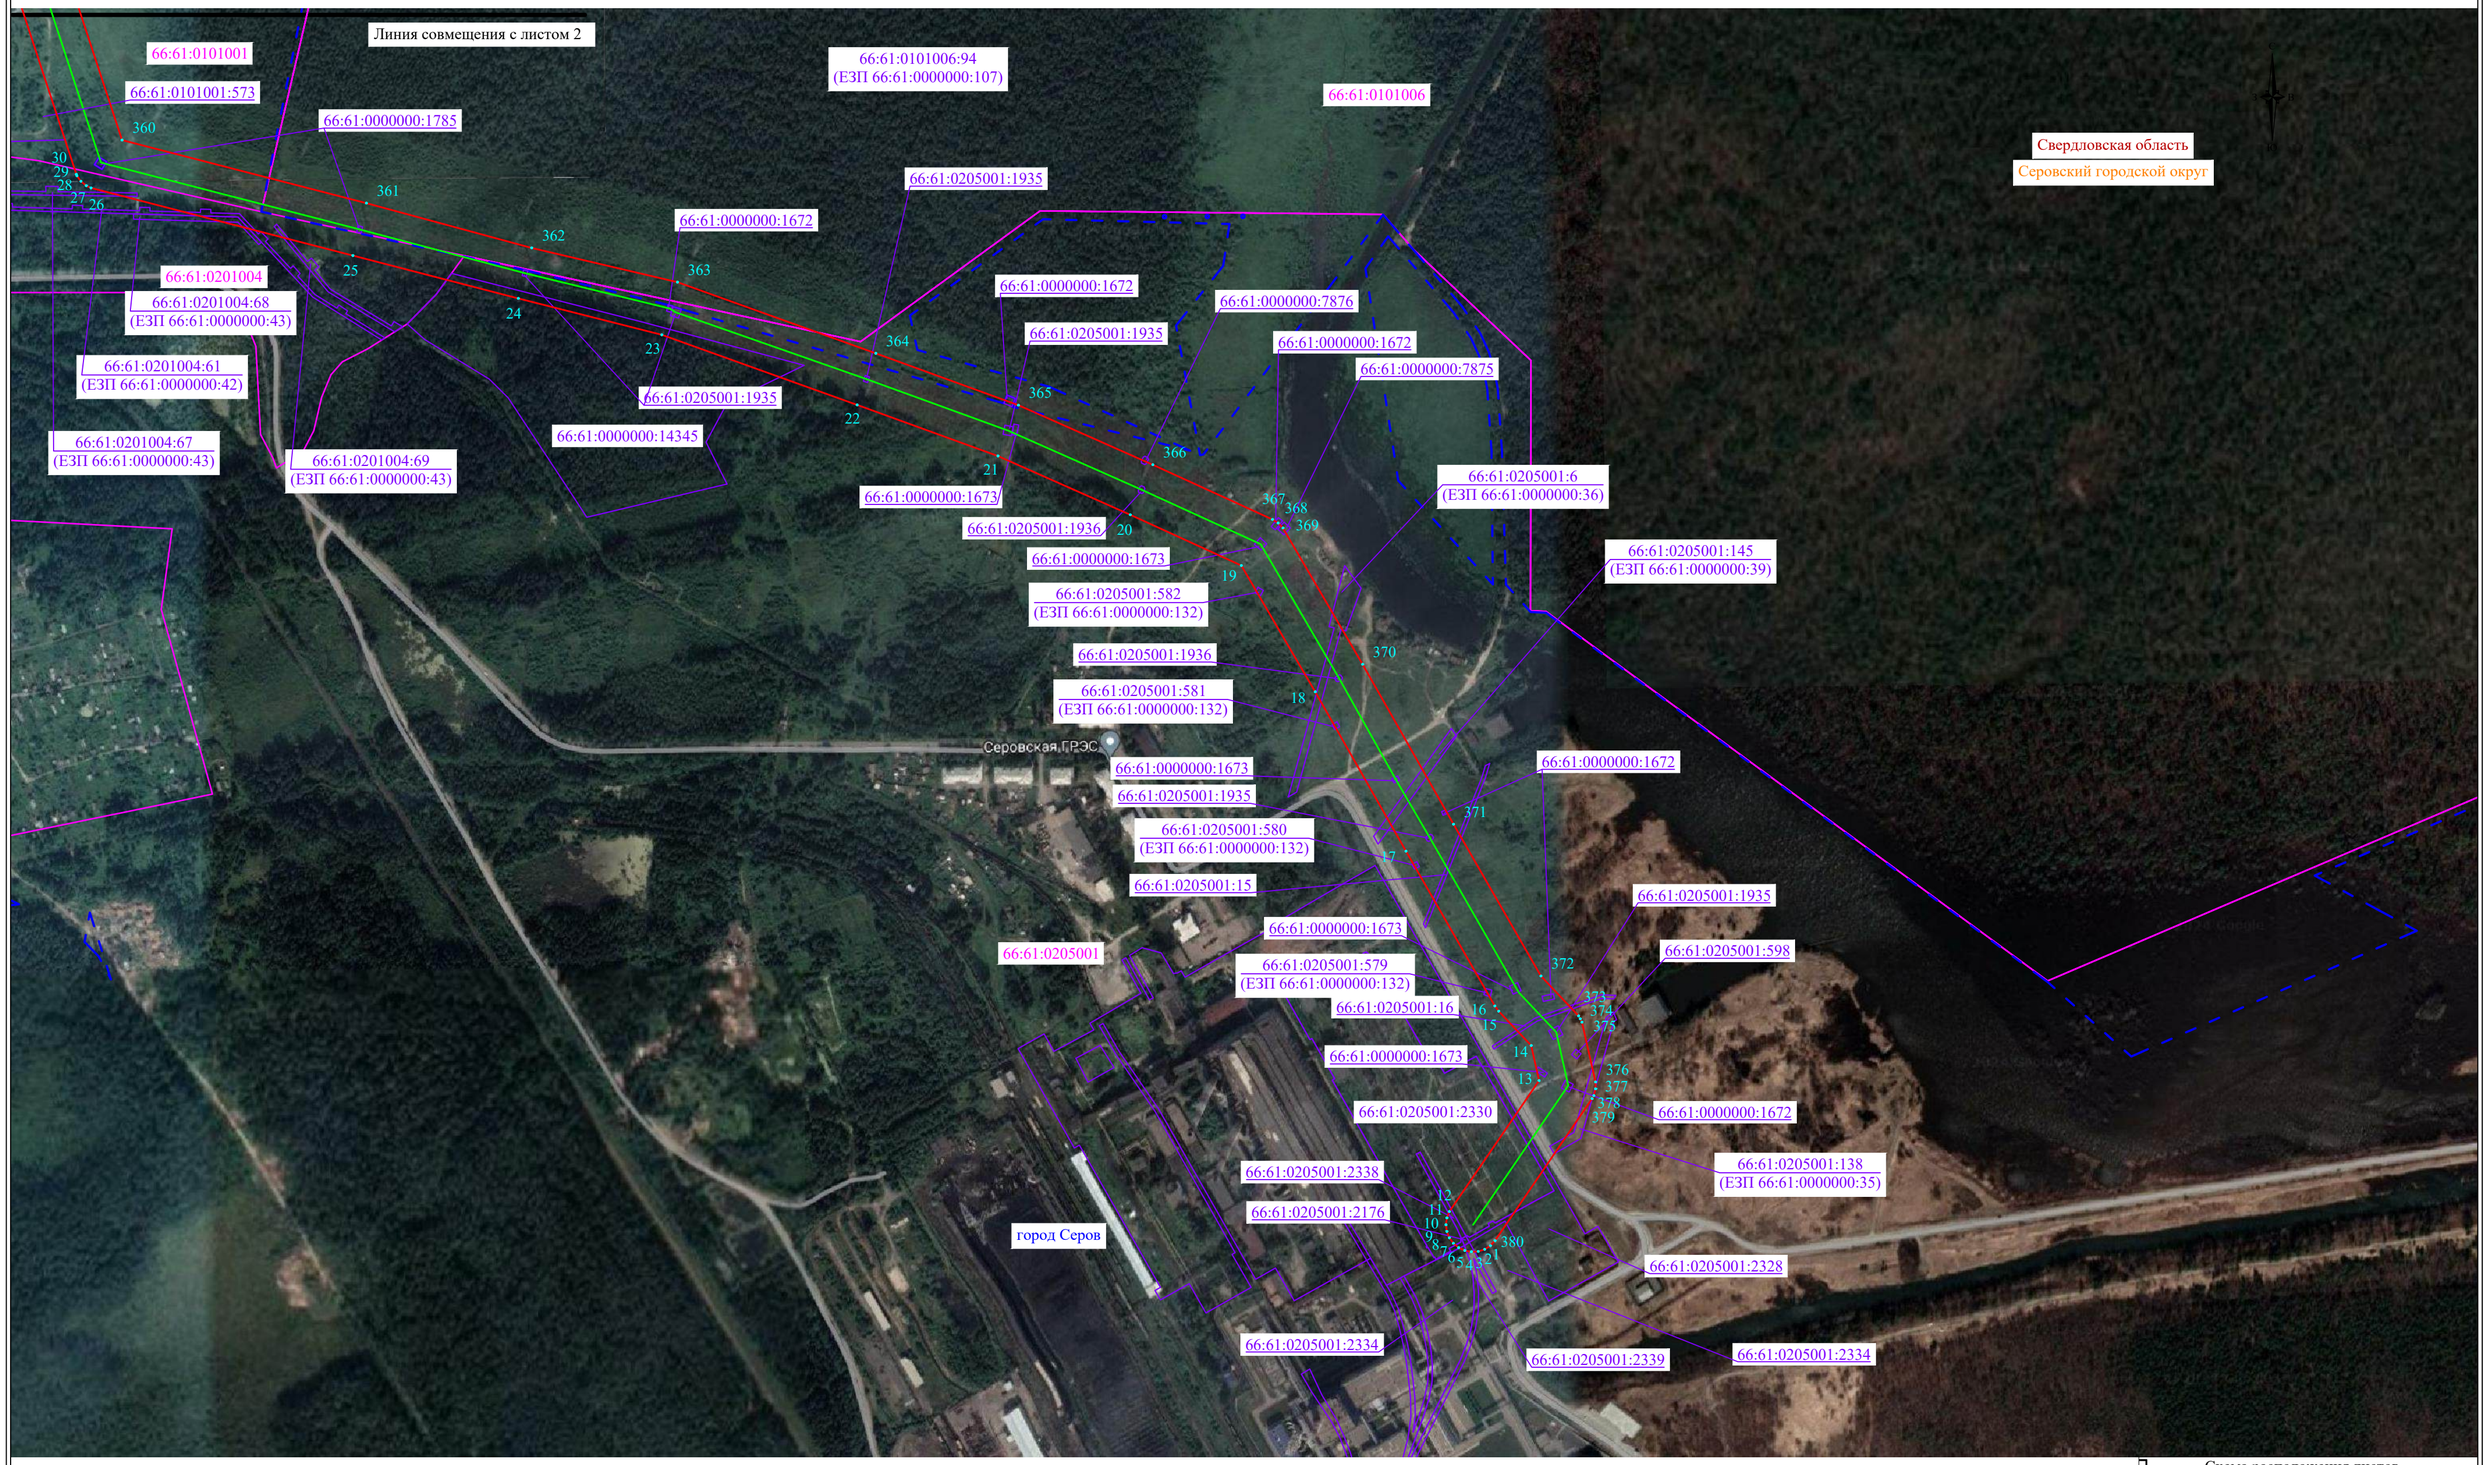

Масштаб 1:5000

Используемые условные знаки и обозначения:

- проектные границы публичного сервитута
- границы земельных участков, в отношении которых испрашивается публичный сервитут
- границы кадастровых кварталов, в отношении которых испрашивается публичный сервитут
- проектное местоположение инженерного сооружения
- установленные границы муниципального образования
- установленные границы населенного пункта

1 - характерная точка проектных границ публичного сервитута

00:00:000000 - обозначение номера кадастровых кварталов, в отношении которых испрашивается публичный сервитут

00:00:000000:00 - обозначение кадастрового номера земельных участков, в отношении которых испрашивается публичный сервитут

Свердловская область - обозначение субъекта

Серовский городской округ - обозначение муниципального образования

город Серов - обозначение населенного пункта

Схема расположения листов


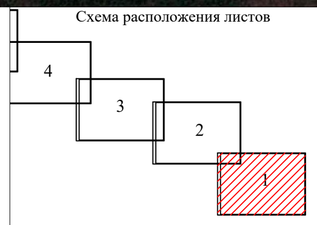


Схема расположения границ публичного сервитута

Лист 2

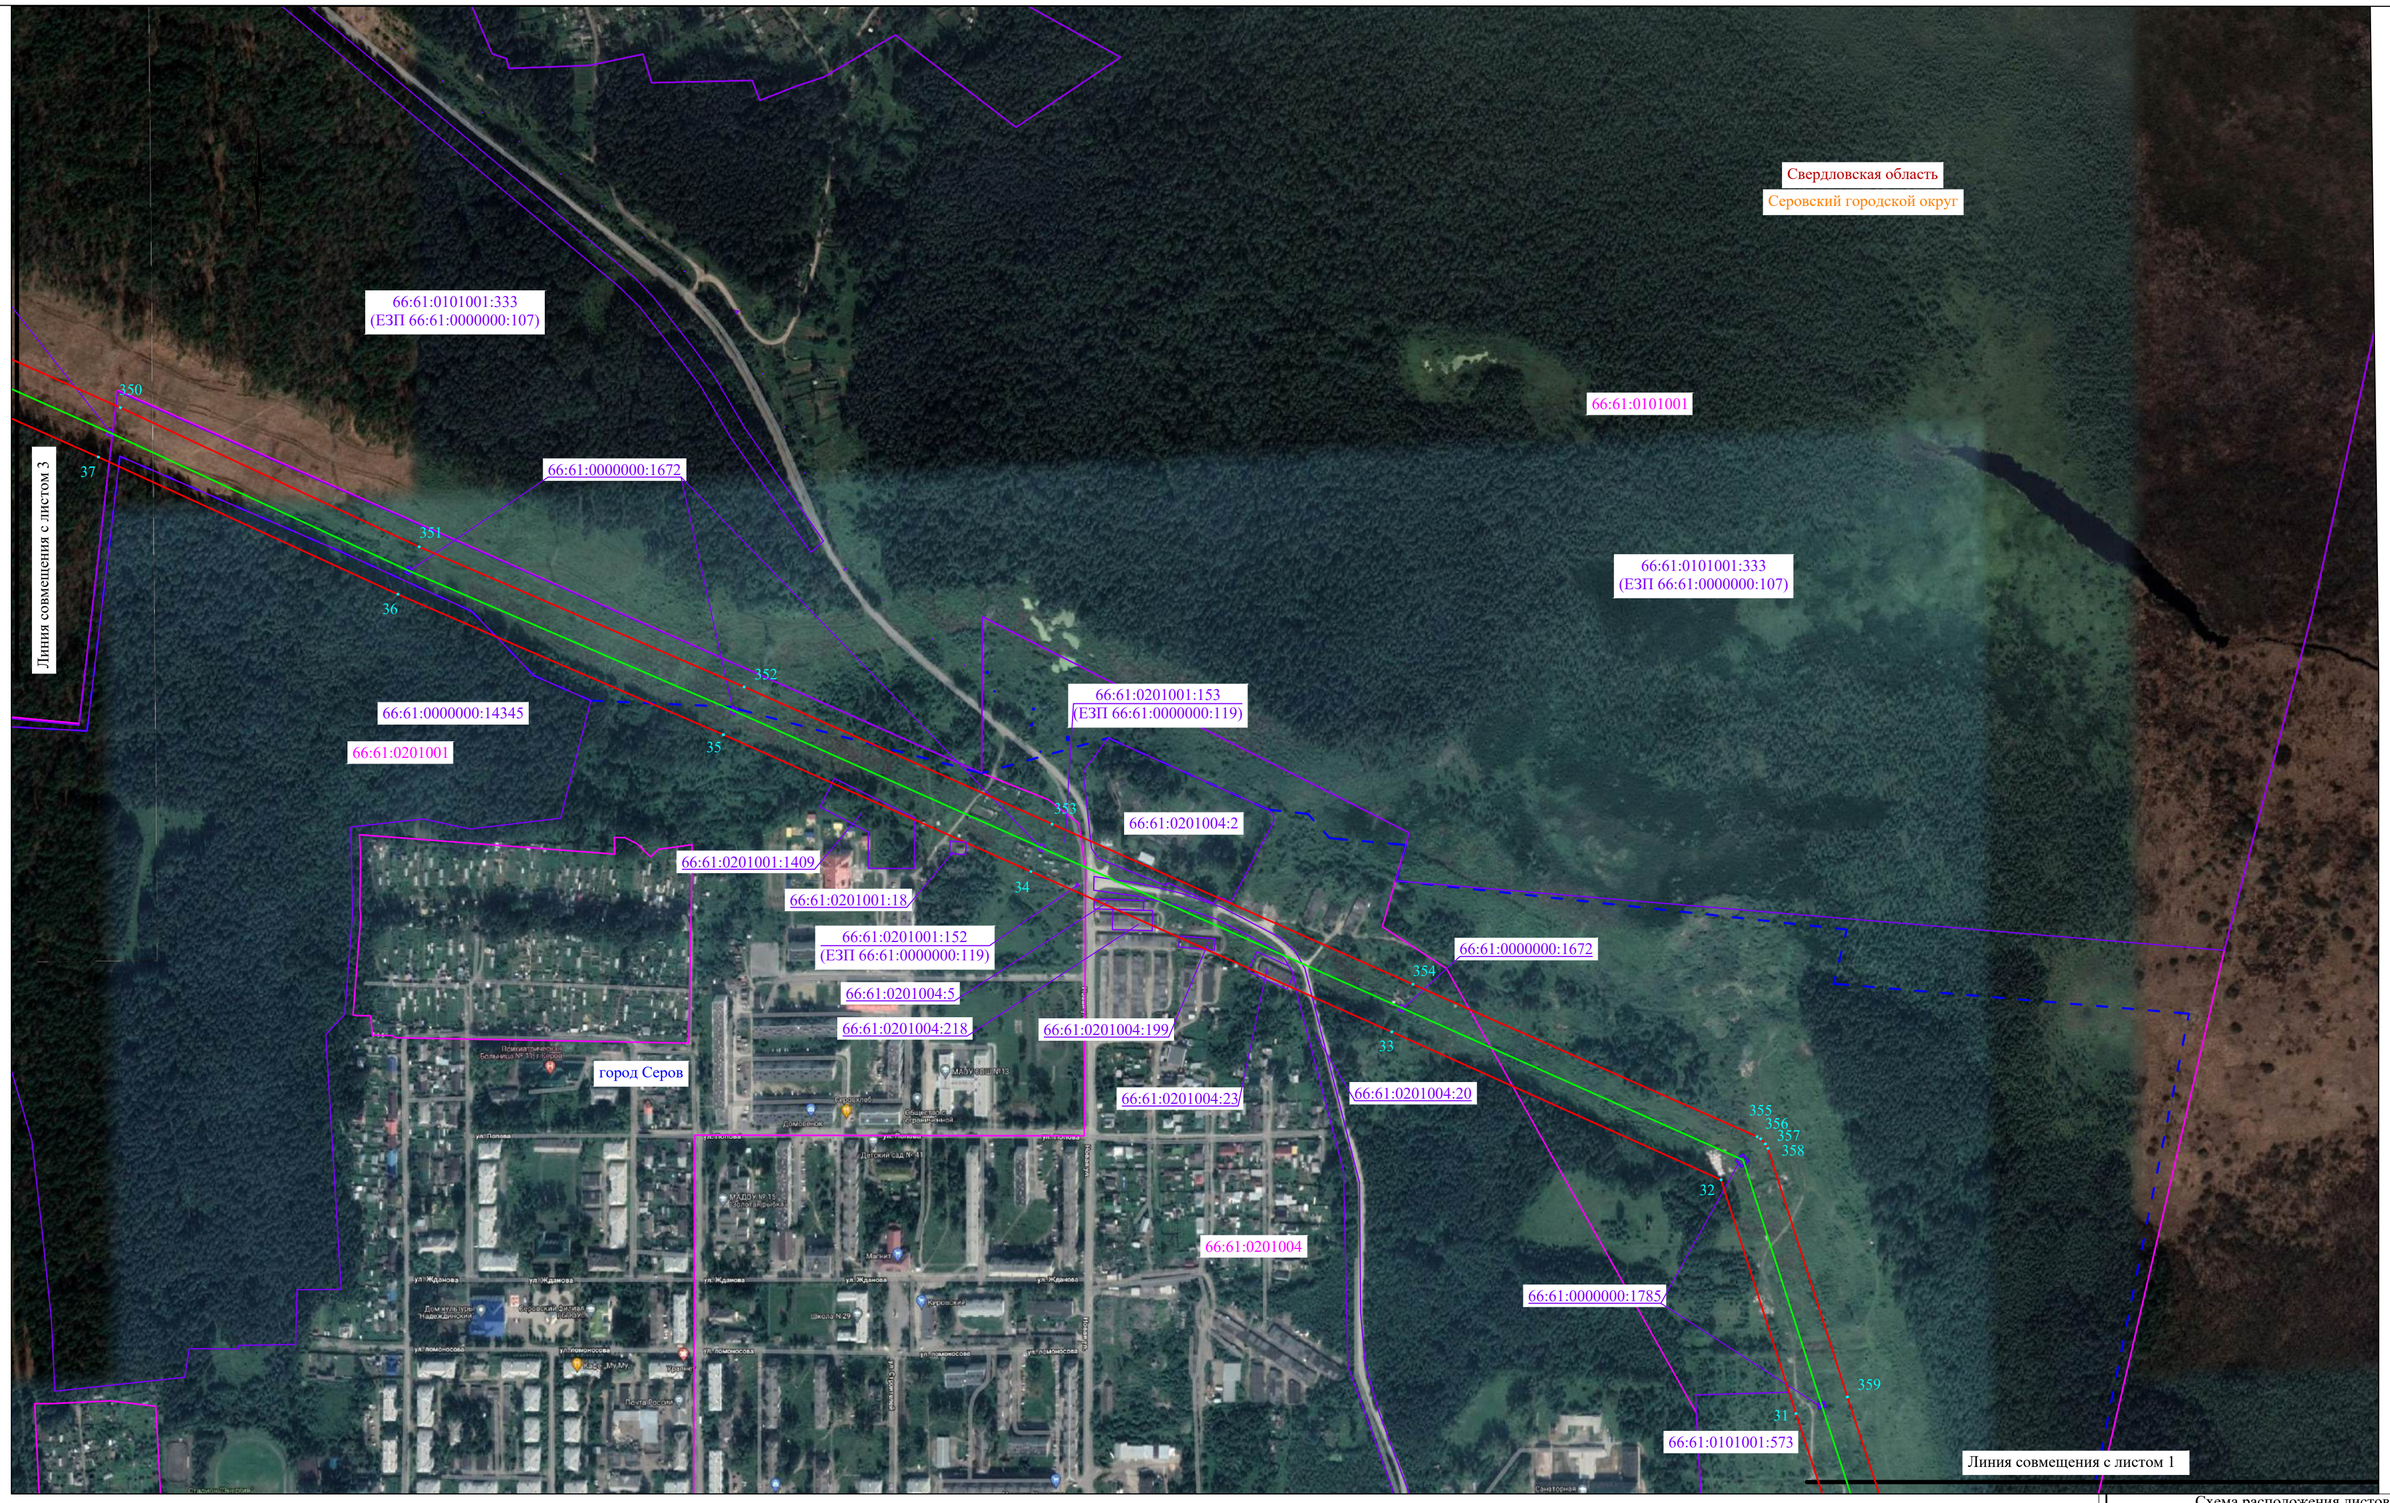

Масштаб 1:5000

Используемые условные знаки и обозначения:

- проектные границы публичного сервитута
- границы земельных участков, в отношении которых испрашивается публичный сервитут
- границы кадастровых кварталов, в отношении которых испрашивается публичный сервитут
- проектное местоположение инженерного сооружения
- установленные границы муниципального образования
- установленные границы населенного пункта

1 - характерная точка проектных границ публичного сервитута

00:00:000000 - обозначение номера кадастровых кварталов, в отношении которых испрашивается публичный сервитут

00:00:000000:00 - обозначение кадастрового номера земельных участков, в отношении которых испрашивается публичный сервитут

Свердловская область - обозначение субъекта

Серовский городской округ - обозначение муниципального образования

город Серов - обозначение населенного пункта

Схема расположения листов


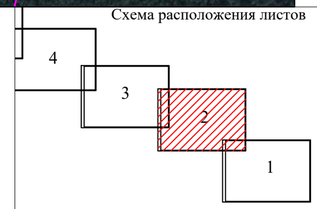


Схема расположения границ публичного сервитута

Лист 3

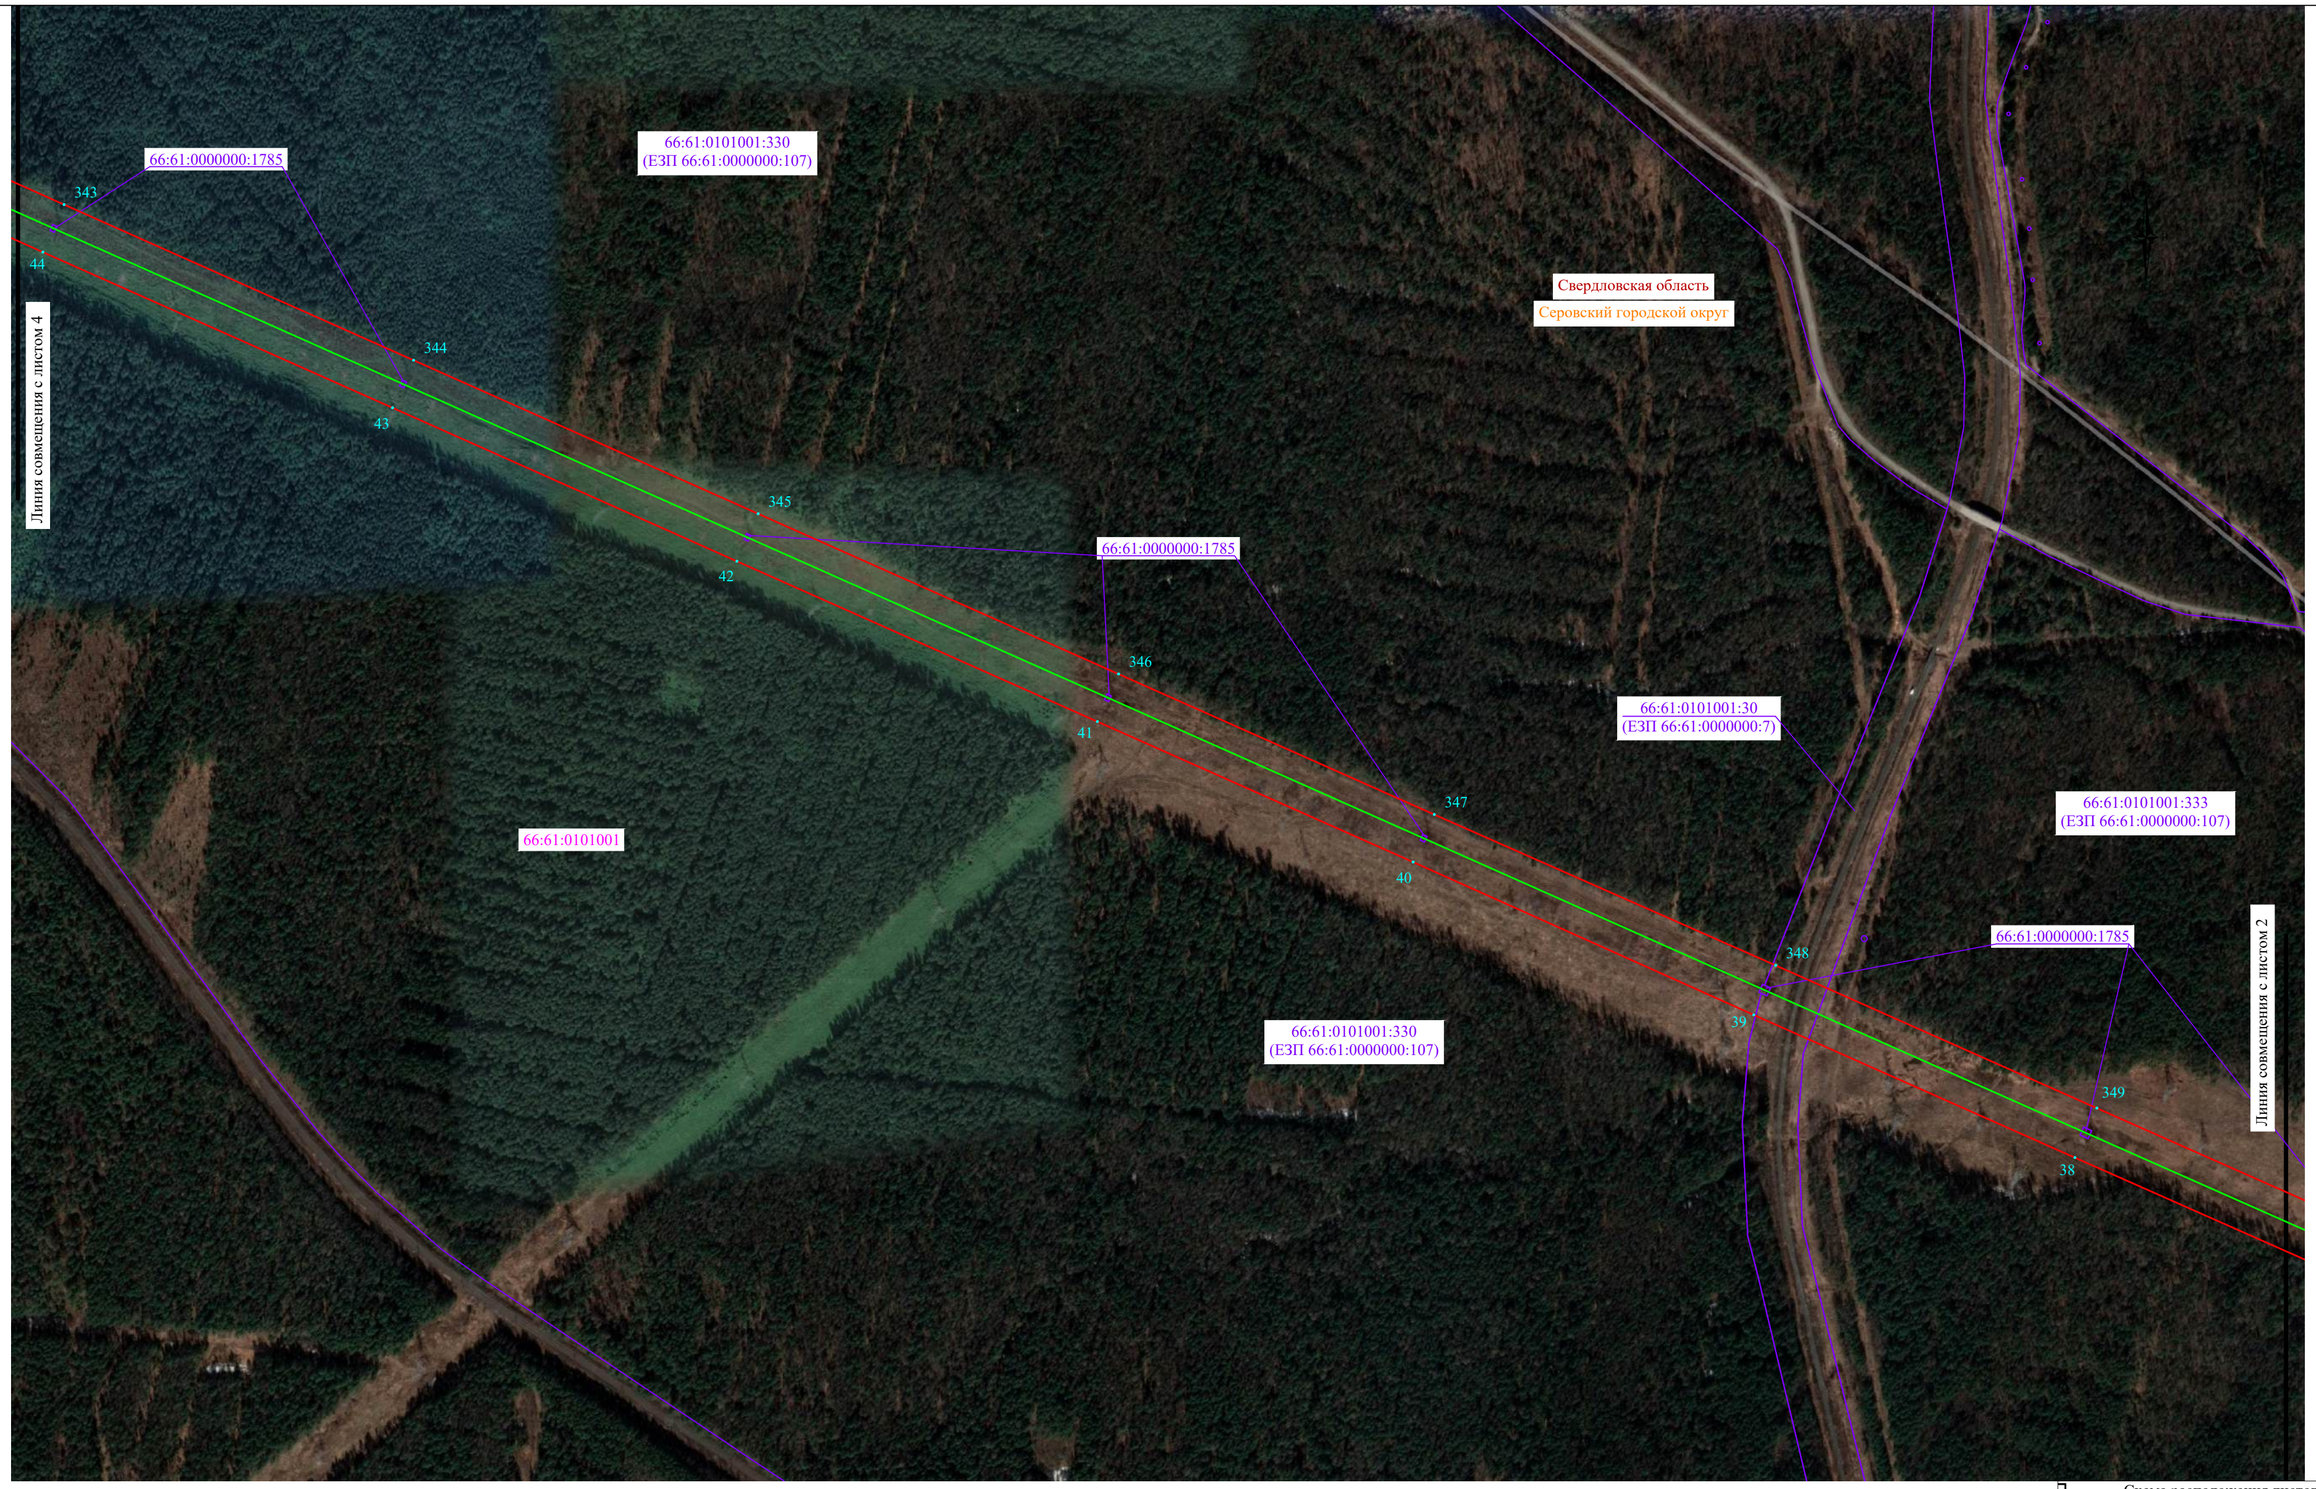

Масштаб 1:5000

Используемые условные знаки и обозначения:

- проектные границы публичного сервитута
- границы земельных участков, в отношении которых испрашивается публичный сервитут
- границы кадастровых кварталов, в отношении которых испрашивается публичный сервитут
- проектное местоположение инженерного сооружения
- установленные границы муниципального образования
- установленные границы населенного пункта

1 - характерная точка проектных границ публичного сервитута

00:00:000000 - обозначение номера кадастровых кварталов, в отношении которых испрашивается публичный сервитут


00:00:000000:00 - обозначение кадастрового номера земельных участков, в отношении которых испрашивается публичный сервитут


Свердловская область - обозначение субъекта

Серовский городской округ - обозначение муниципального образования

город Серов - обозначение населенного пункта

Схема расположения листов

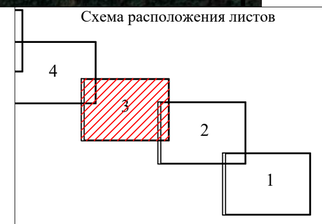

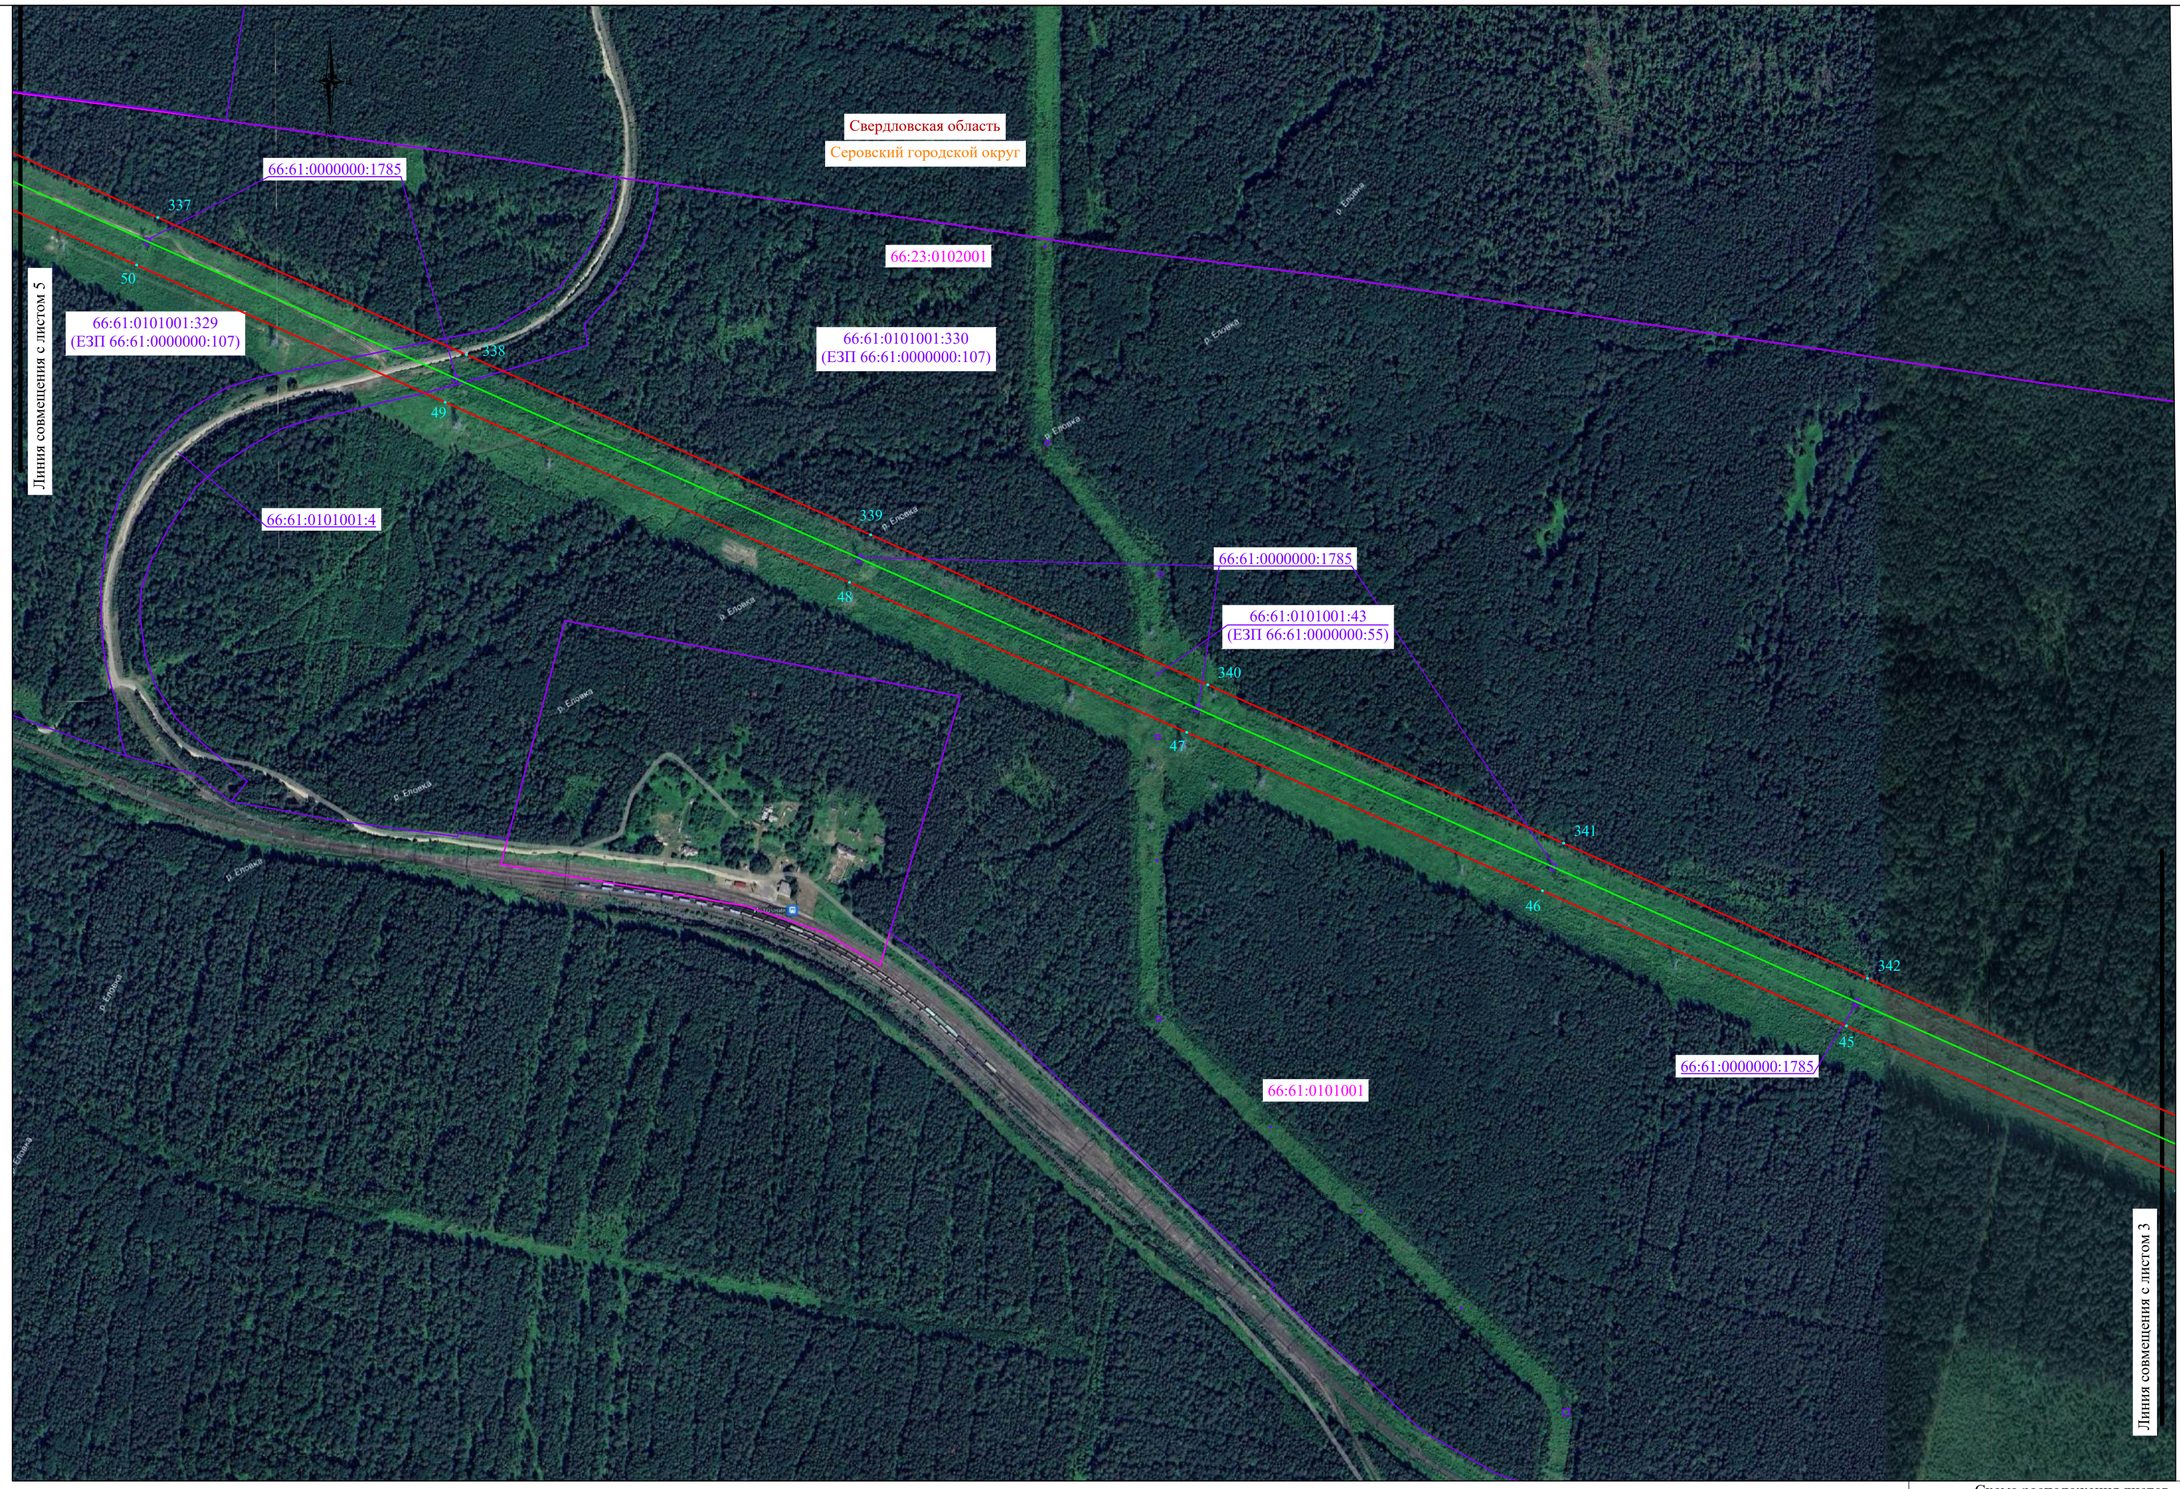

Масштаб 1:5000

Используемые условные знаки и обозначения:

- проектные границы публичного сервитута
- границы земельных участков, в отношении которых испрашивается публичный сервитут
- границы кадастровых кварталов, в отношении которых испрашивается публичный сервитут
- проектное местоположение инженерного сооружения
- установленные границы муниципального образования
- установленные границы населенного пункта

1 - характерная точка проектных границ публичного сервитута

00:00:000000 - обозначение номера кадастровых кварталов, в отношении которых испрашивается публичный сервитут

00:00:000000:00 - обозначение кадастрового номера земельных участков, в отношении которых испрашивается публичный сервитут

Свердловская область - обозначение субъекта

Серовский городской округ - обозначение муниципального образования

город Серов - обозначение населенного пункта

Схема расположения листов


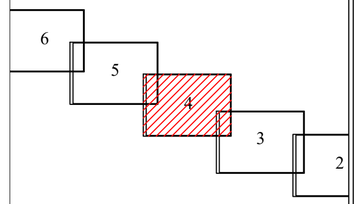


Схема расположения границ публичного сервитута

Лист 5

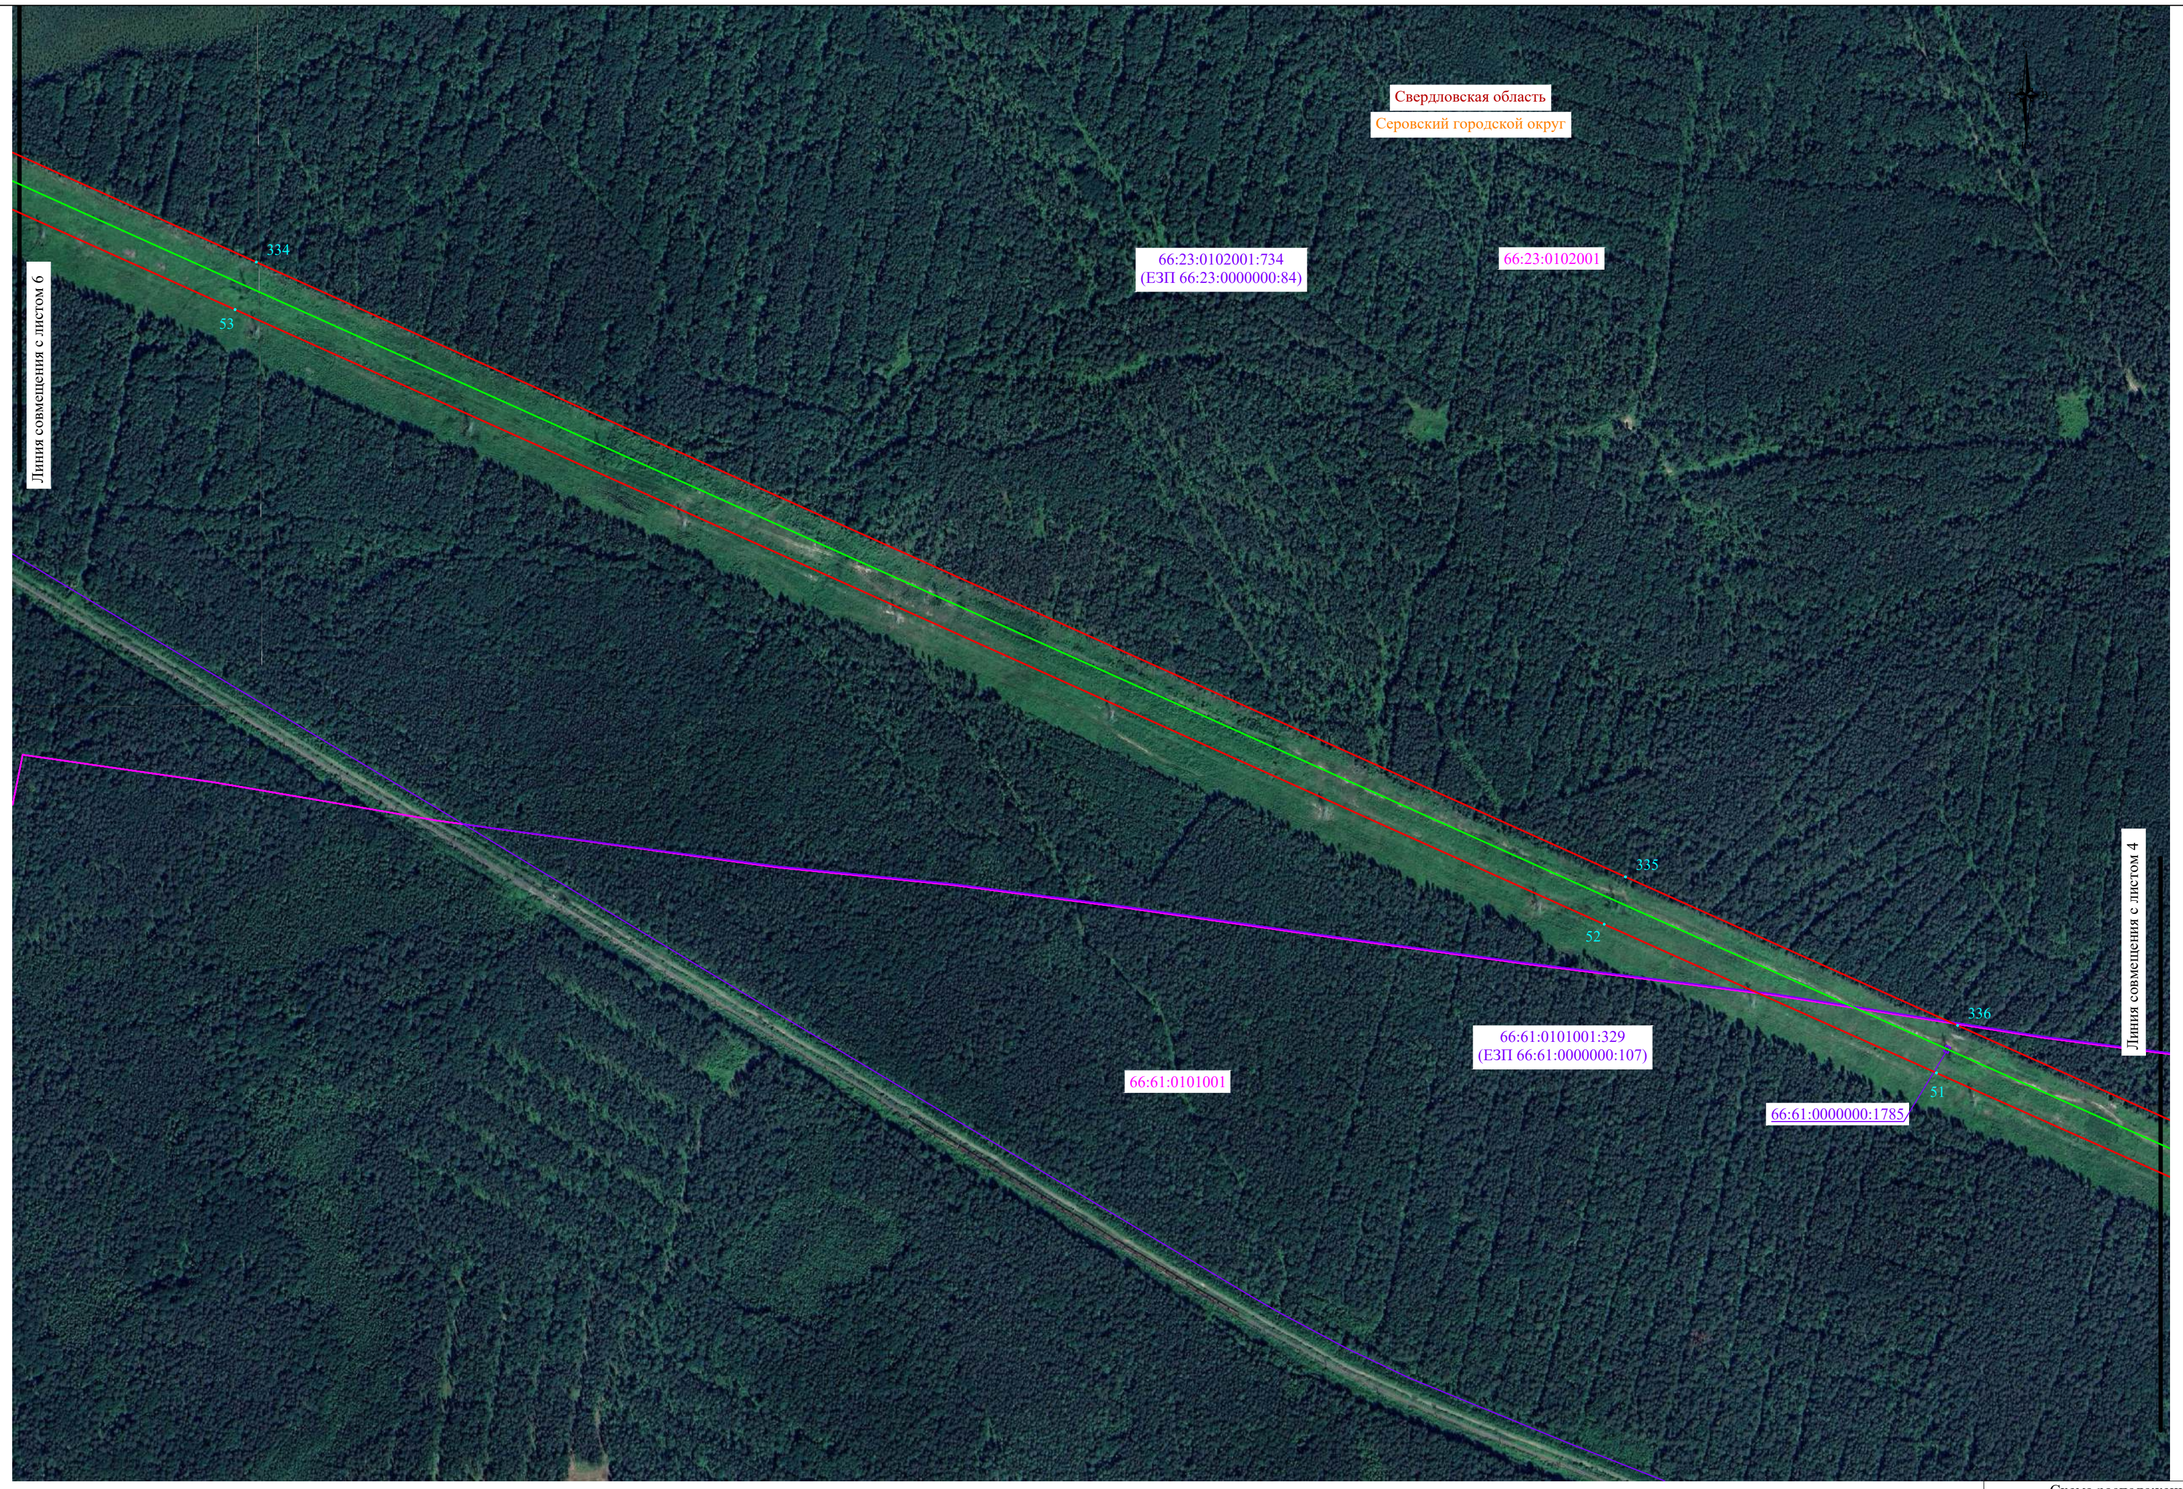

Масштаб 1:5000

Используемые условные знаки и обозначения:

- проектные границы публичного сервитута
- границы земельных участков, в отношении которых испрашивается публичный сервитут
- границы кадастровых кварталов, в отношении которых испрашивается публичный сервитут
- проектное местоположение инженерного сооружения
- установленные границы муниципального образования
- установленные границы населенного пункта

1 - характерная точка проектных границ публичного сервитута

00:00:000000 - обозначение номера кадастровых кварталов, в отношении которых испрашивается публичный сервитут

00:00:000000:00 - обозначение кадастрового номера земельных участков, в отношении которых испрашивается публичный сервитут

Свердловская область - обозначение субъекта

Серовский городской округ - обозначение муниципального образования

город Серов - обозначение населенного пункта

Схема расположения листов


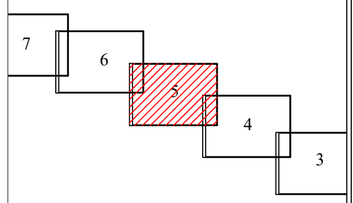


Схема расположения границ публичного сервитута

Лист 6

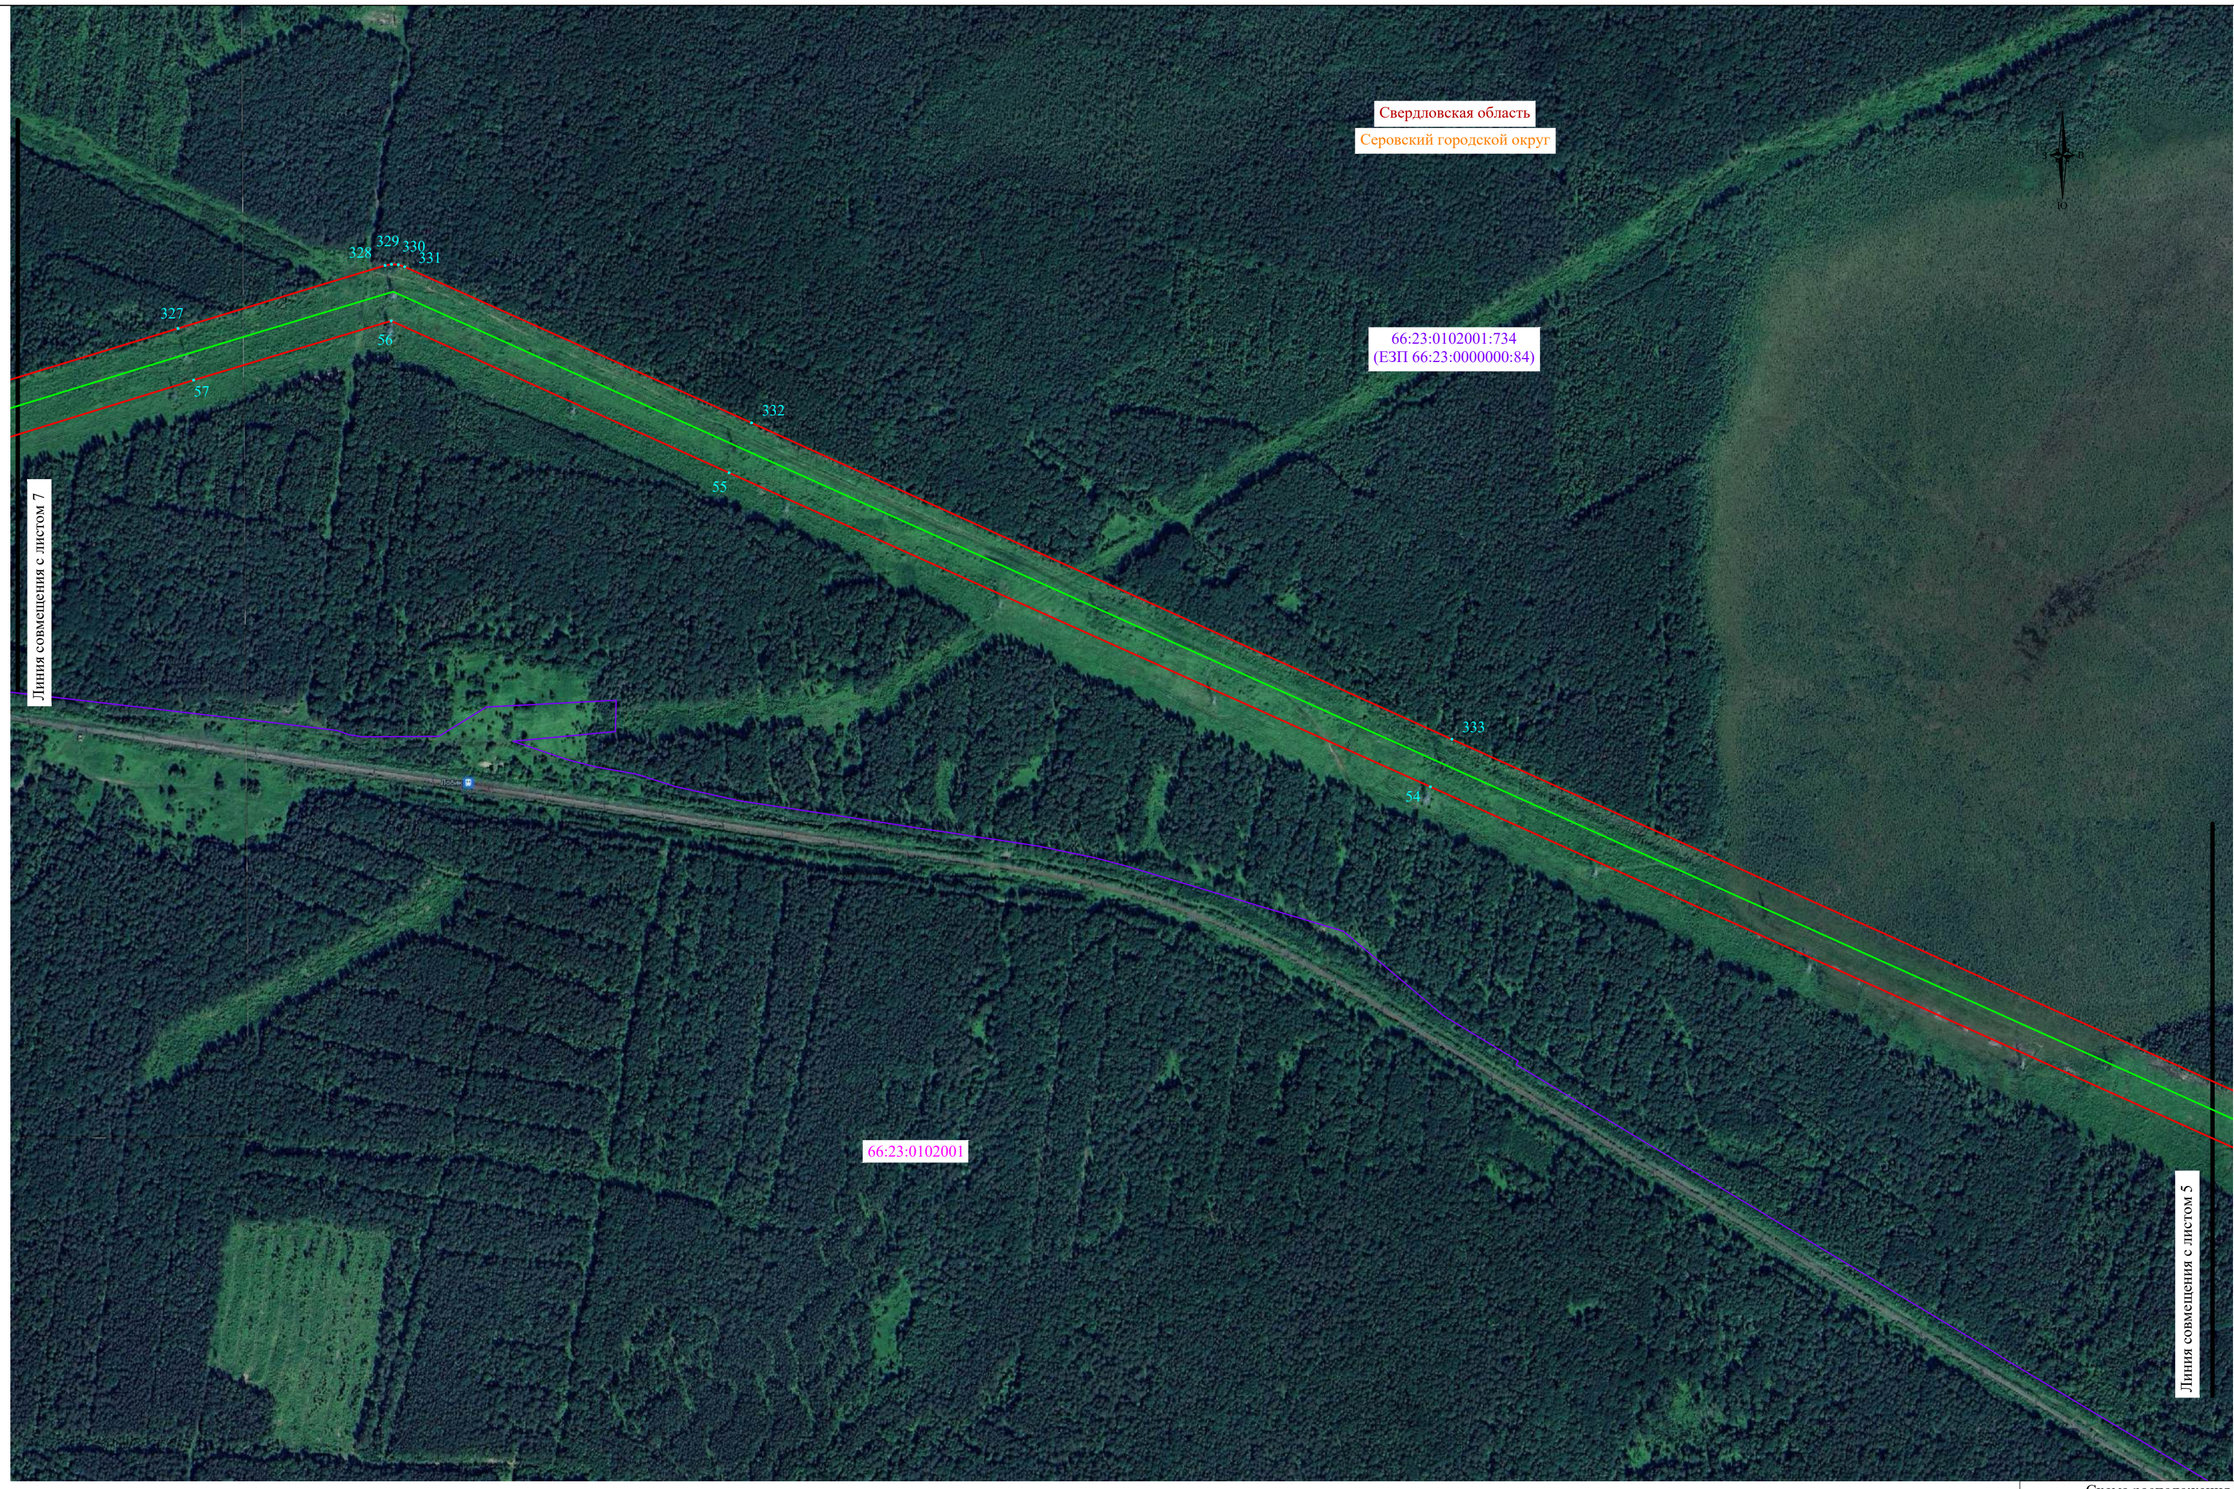

Масштаб 1:5000

Используемые условные знаки и обозначения:

- проектные границы публичного сервитута
- границы земельных участков, в отношении которых испрашивается публичный сервитут
- границы кадастровых кварталов, в отношении которых испрашивается публичный сервитут
- проектное местоположение инженерного сооружения
- установленные границы муниципального образования
- установленные границы населенного пункта

1 - характерная точка проектных границ публичного сервитута

00:00:000000 - обозначение номера кадастровых кварталов, в отношении которых испрашивается публичный сервитут

00:00:000000:00 - обозначение кадастрового номера земельных участков, в отношении которых испрашивается публичный сервитут

Свердловская область - обозначение субъекта

Серовский городской округ - обозначение муниципального образования

город Серов - обозначение населенного пункта

Схема расположения листов


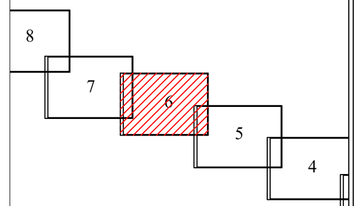


Схема расположения границ публичного сервитута

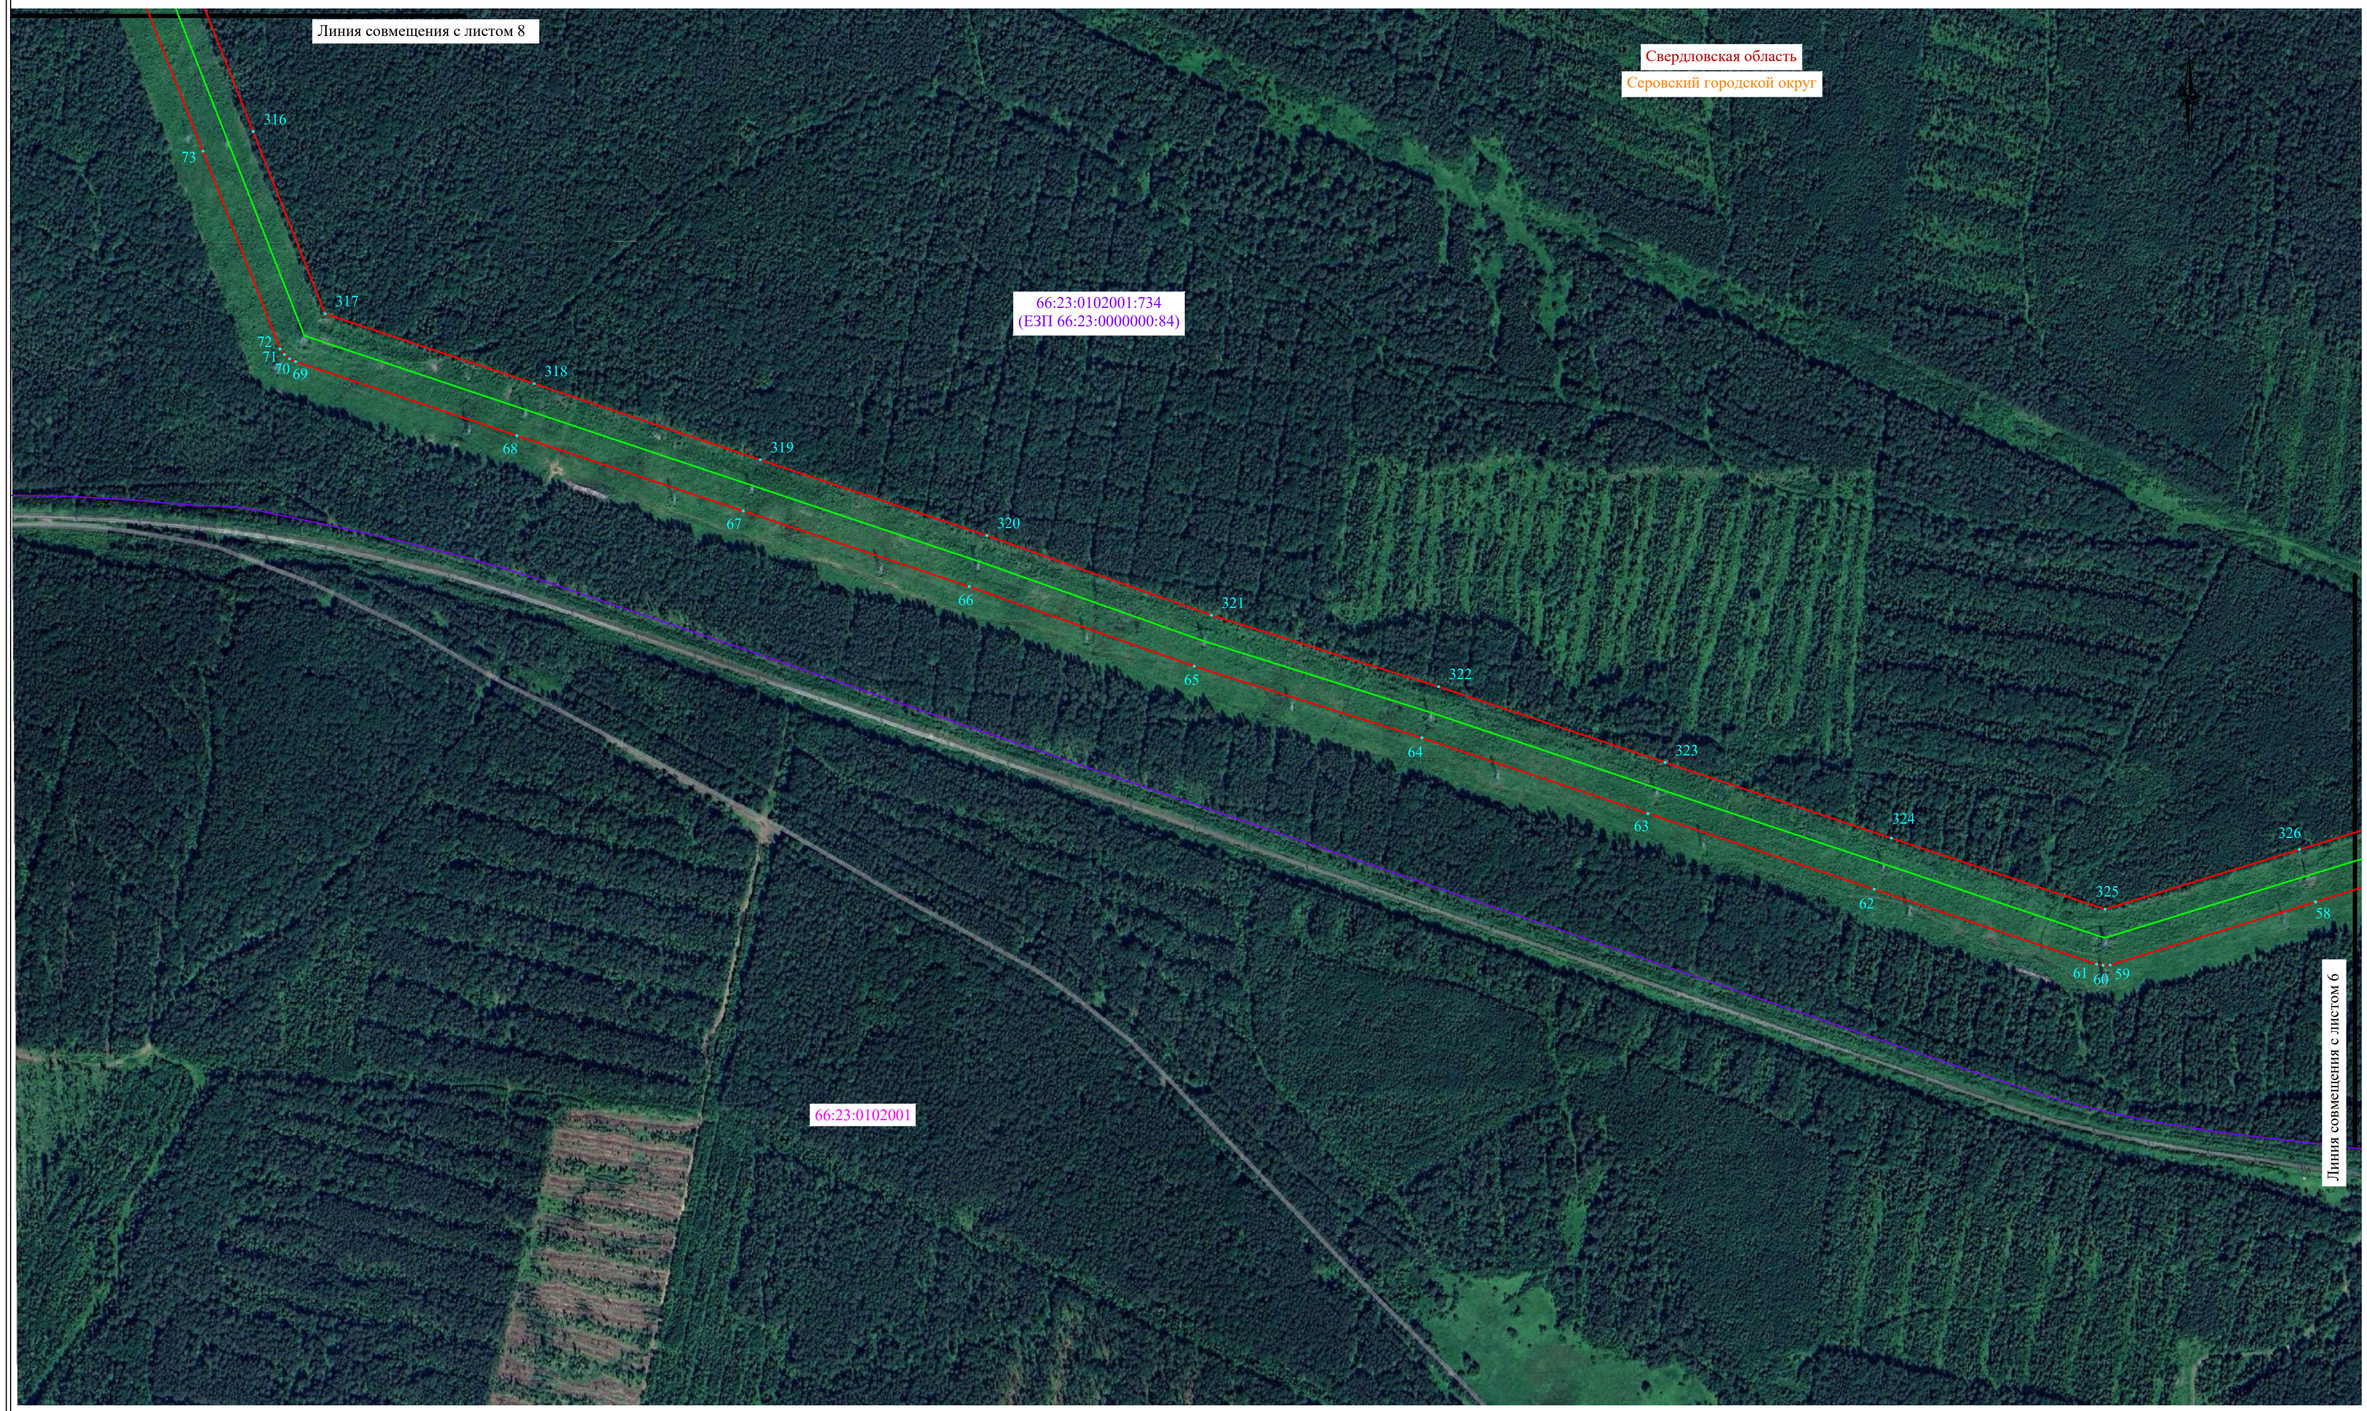

Масштаб 1:5000

Используемые условные знаки и обозначения:

- проектные границы публичного сервитута
- границы земельных участков, в отношении которых испрашивается публичный сервитут
- границы кадастровых кварталов, в отношении которых испрашивается публичный сервитут
- проектное местоположение инженерного сооружения
- установленные границы муниципального образования
- установленные границы населенного пункта

1 - характерная точка проектных границ публичного сервитута

00:00:000000 - обозначение номера кадастровых кварталов, в отношении которых испрашивается публичный сервитут

00:00:000000:00 - обозначение кадастрового номера земельных участков, в отношении которых испрашивается публичный сервитут

Свердловская область - обозначение субъекта

Серовский городской округ - обозначение муниципального образования

город Серов - обозначение населенного пункта

Схема расположения листов

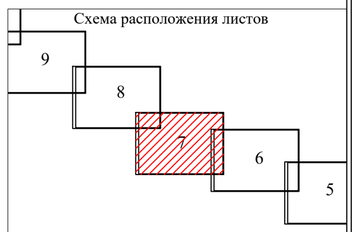


Схема расположения границ публичного сервитута

Лист 8

Свердловская область
городской округ Краснотурьинск

Свердловская область
Серовский городской округ

66:50:0000000:478

66:50:0000000:478

Линия совмещения с листом 9

305

81

306

307

80

79

308

78

309

77

310

311

312

313

76

314

75

315

74

66:23:0102001:734
(ЕЗП 66:23:0000000:84)

66:50:0602001:3
(ЕЗП 66:50:0000000:246)

66:50:0602001

66:23:0102001

Линия совмещения с листом 7

Масштаб 1:5000

Используемые условные знаки и обозначения:

- проектные границы публичного сервитута
- границы земельных участков, в отношении которых испрашивается публичный сервитут
- границы кадастровых кварталов, в отношении которых испрашивается публичный сервитут
- проектное местоположение инженерного сооружения
- установленные границы муниципального образования
- установленные границы населенного пункта

1 - характерная точка проектных границ публичного сервитута

00:00:000000 - обозначение номера кадастровых кварталов, в отношении которых испрашивается публичный сервитут

00:00:000000:00 - обозначение кадастрового номера земельных участков, в отношении которых испрашивается публичный сервитут


Свердловская область - обозначение субъекта

Серовский городской округ - обозначение муниципального образования

город Серов - обозначение населенного пункта

Схема расположения листов



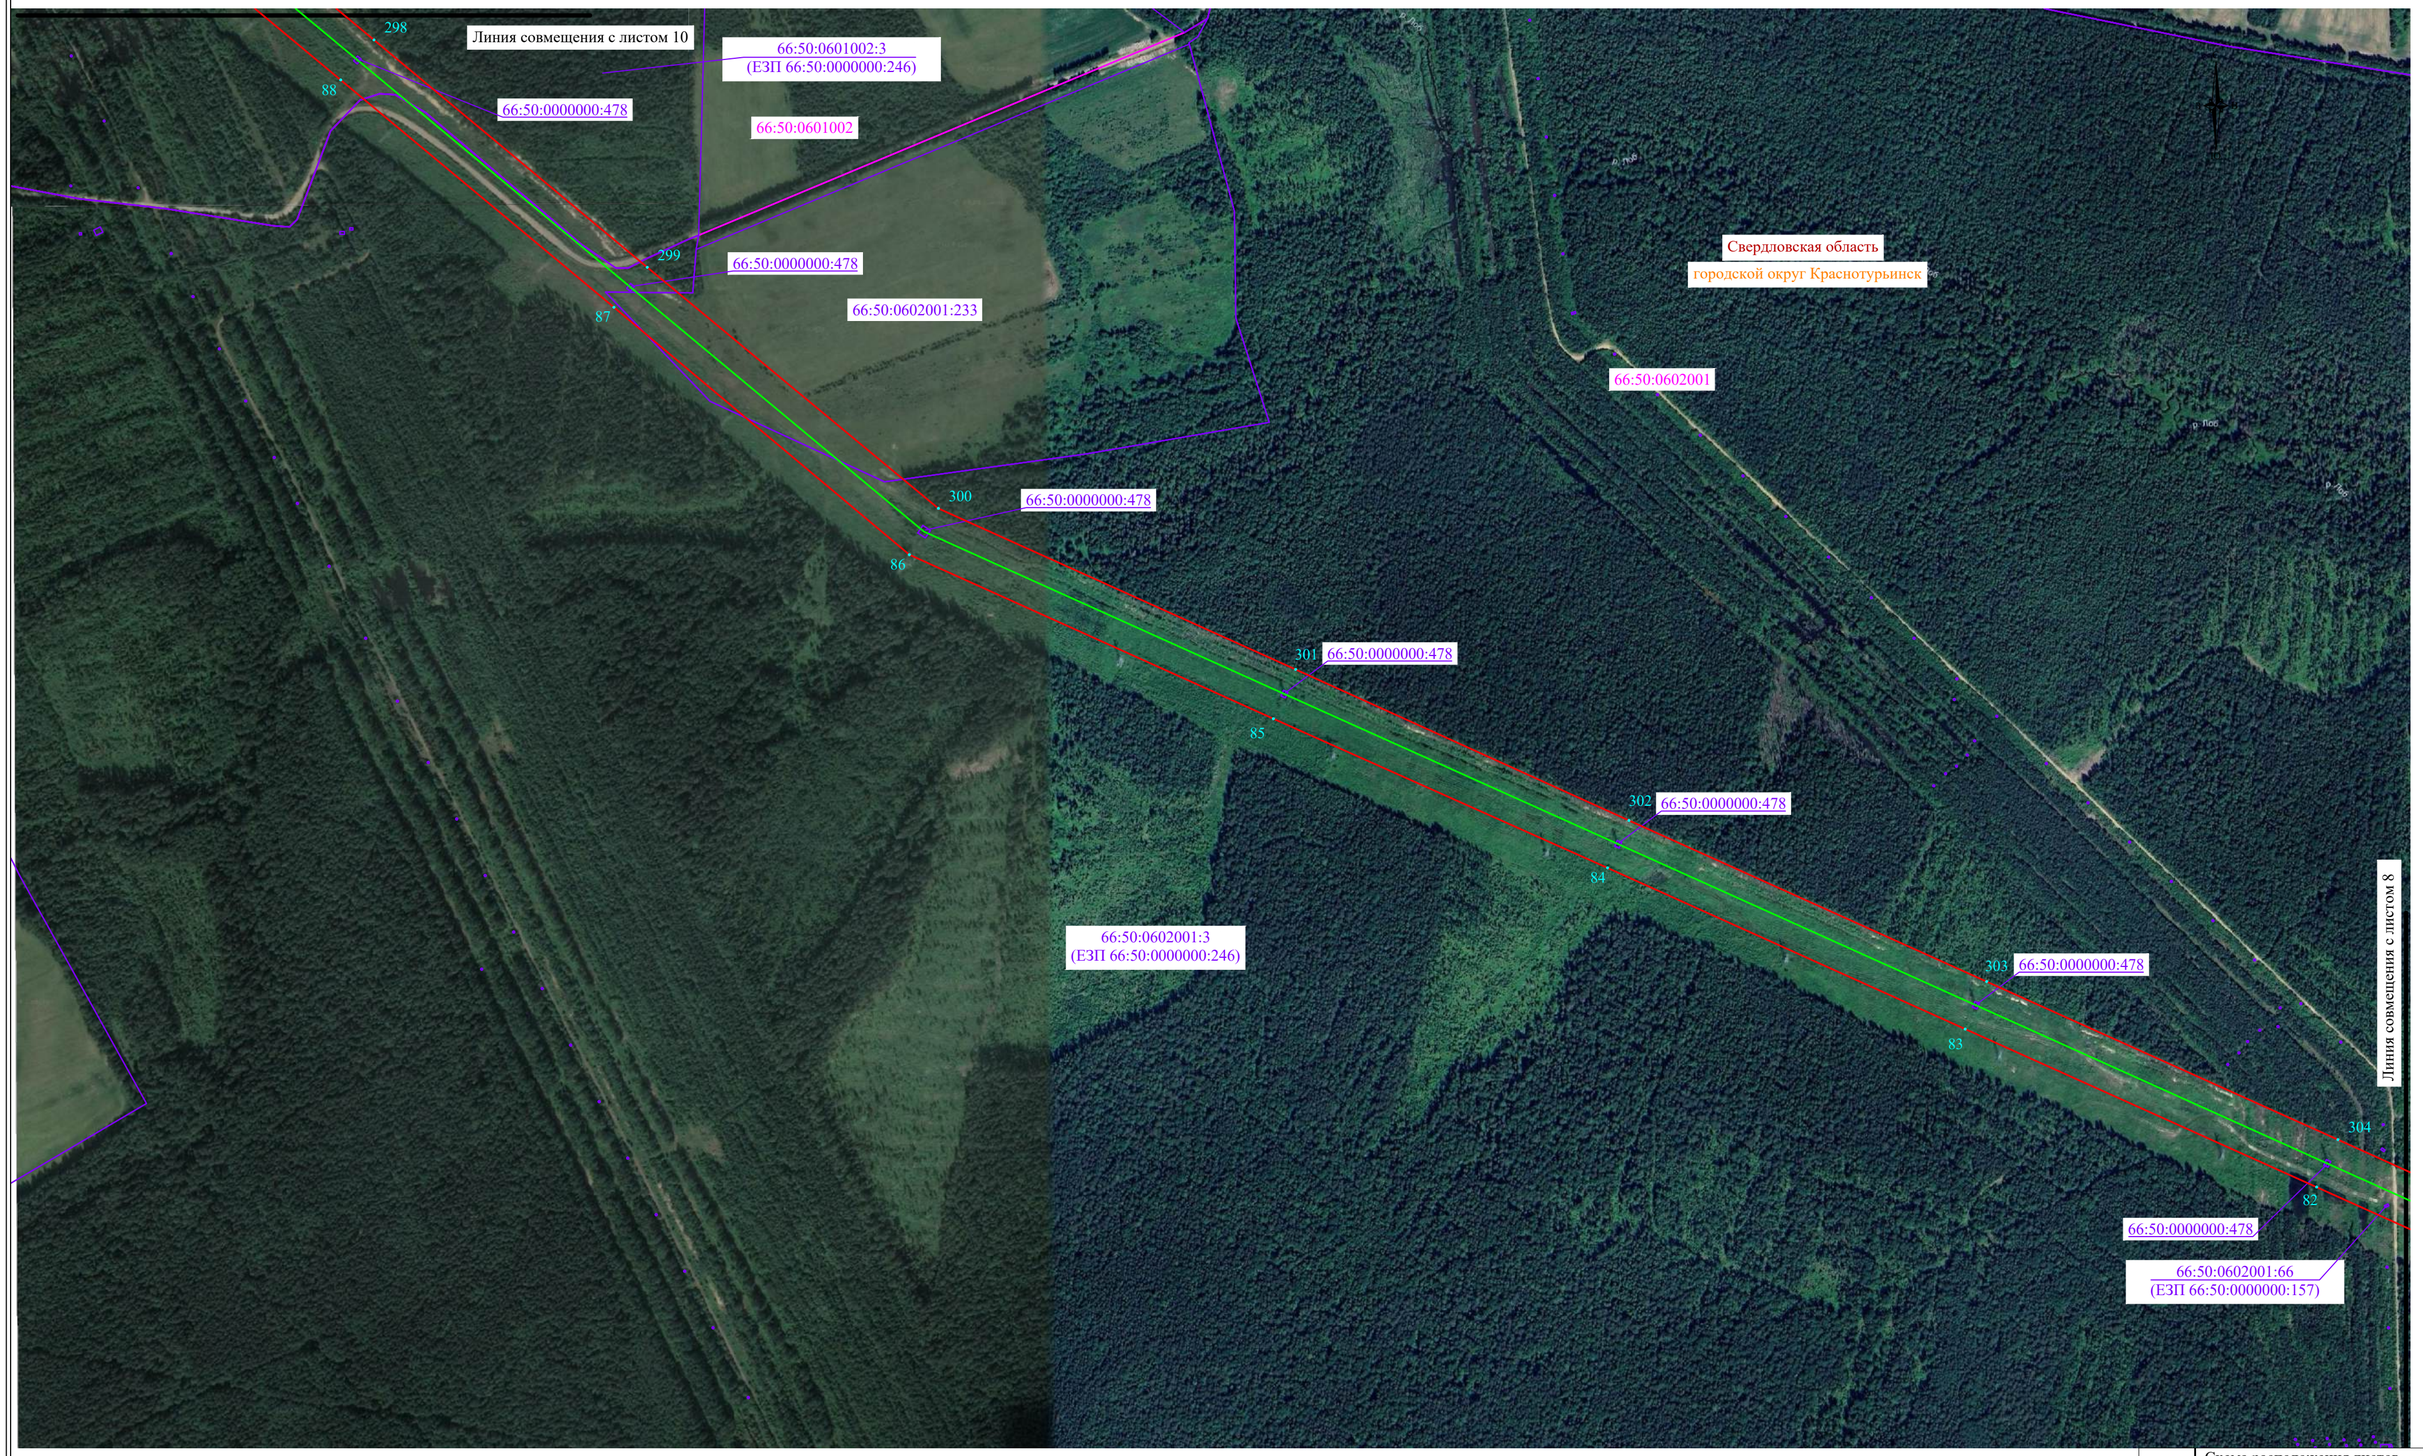

Масштаб 1:5000

Используемые условные знаки и обозначения:

- проектные границы публичного сервитута
- границы земельных участков, в отношении которых испрашивается публичный сервитут
- границы кадастровых кварталов, в отношении которых испрашивается публичный сервитут
- проектное местоположение инженерного сооружения
- установленные границы муниципального образования
- установленные границы населенного пункта

1 - характерная точка проектных границ публичного сервитута

00:00:000000 - обозначение номера кадастровых кварталов, в отношении которых испрашивается публичный сервитут

00:00:000000:00 - обозначение кадастрового номера земельных участков, в отношении которых испрашивается публичный сервитут


Свердловская область - обозначение субъекта

Серовский городской округ - обозначение муниципального образования

город Серов - обозначение населенного пункта

Схема расположения листов



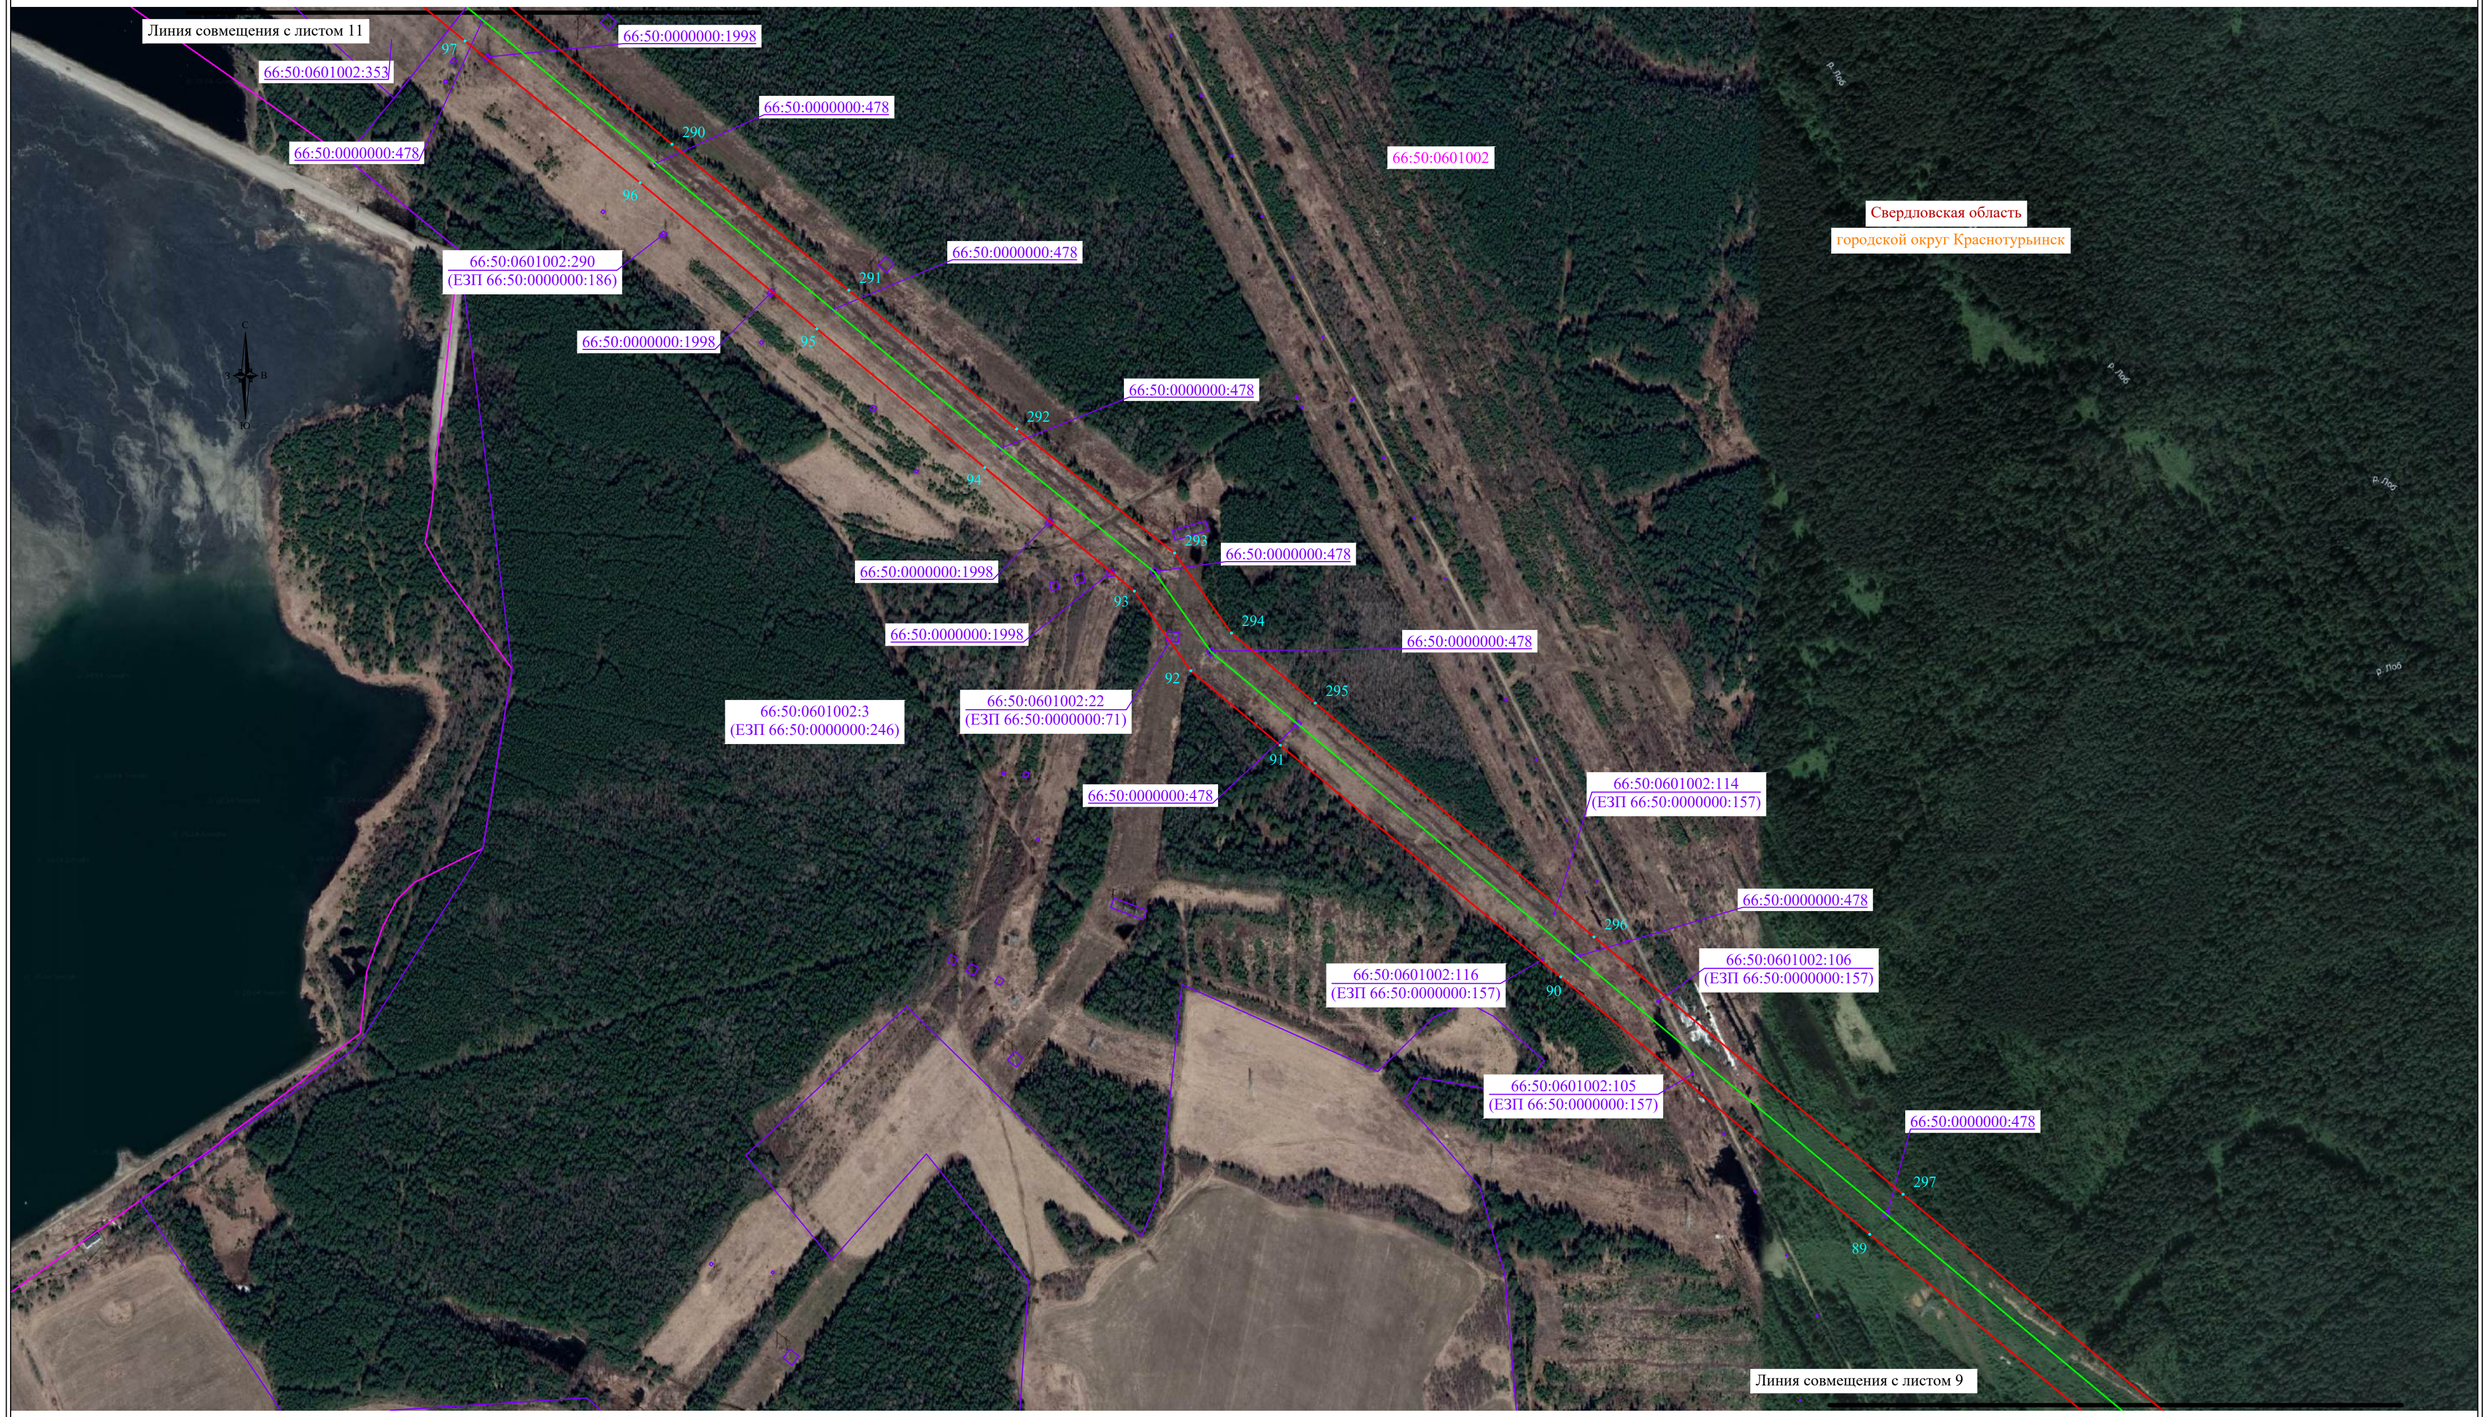

Масштаб 1:5000

Используемые условные знаки и обозначения:

- проектные границы публичного сервитута
- границы земельных участков, в отношении которых испрашивается публичный сервитут
- границы кадастровых кварталов, в отношении которых испрашивается публичный сервитут
- проектное местоположение инженерного сооружения
- установленные границы муниципального образования
- установленные границы населенного пункта

1 - характерная точка проектных границ публичного сервитута

00:00:000000 - обозначение номера кадастровых кварталов, в отношении которых испрашивается публичный сервитут

00:00:000000:00 - обозначение кадастрового номера земельных участков, в отношении которых испрашивается публичный сервитут

Свердловская область - обозначение субъекта

Серовский городской округ - обозначение муниципального образования

город Серов - обозначение населенного пункта


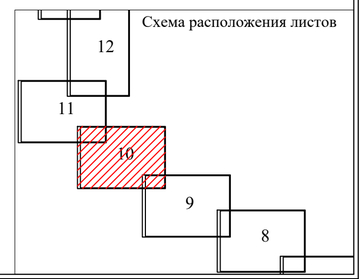


Схема расположения границ публичного сервитута

Лист 11

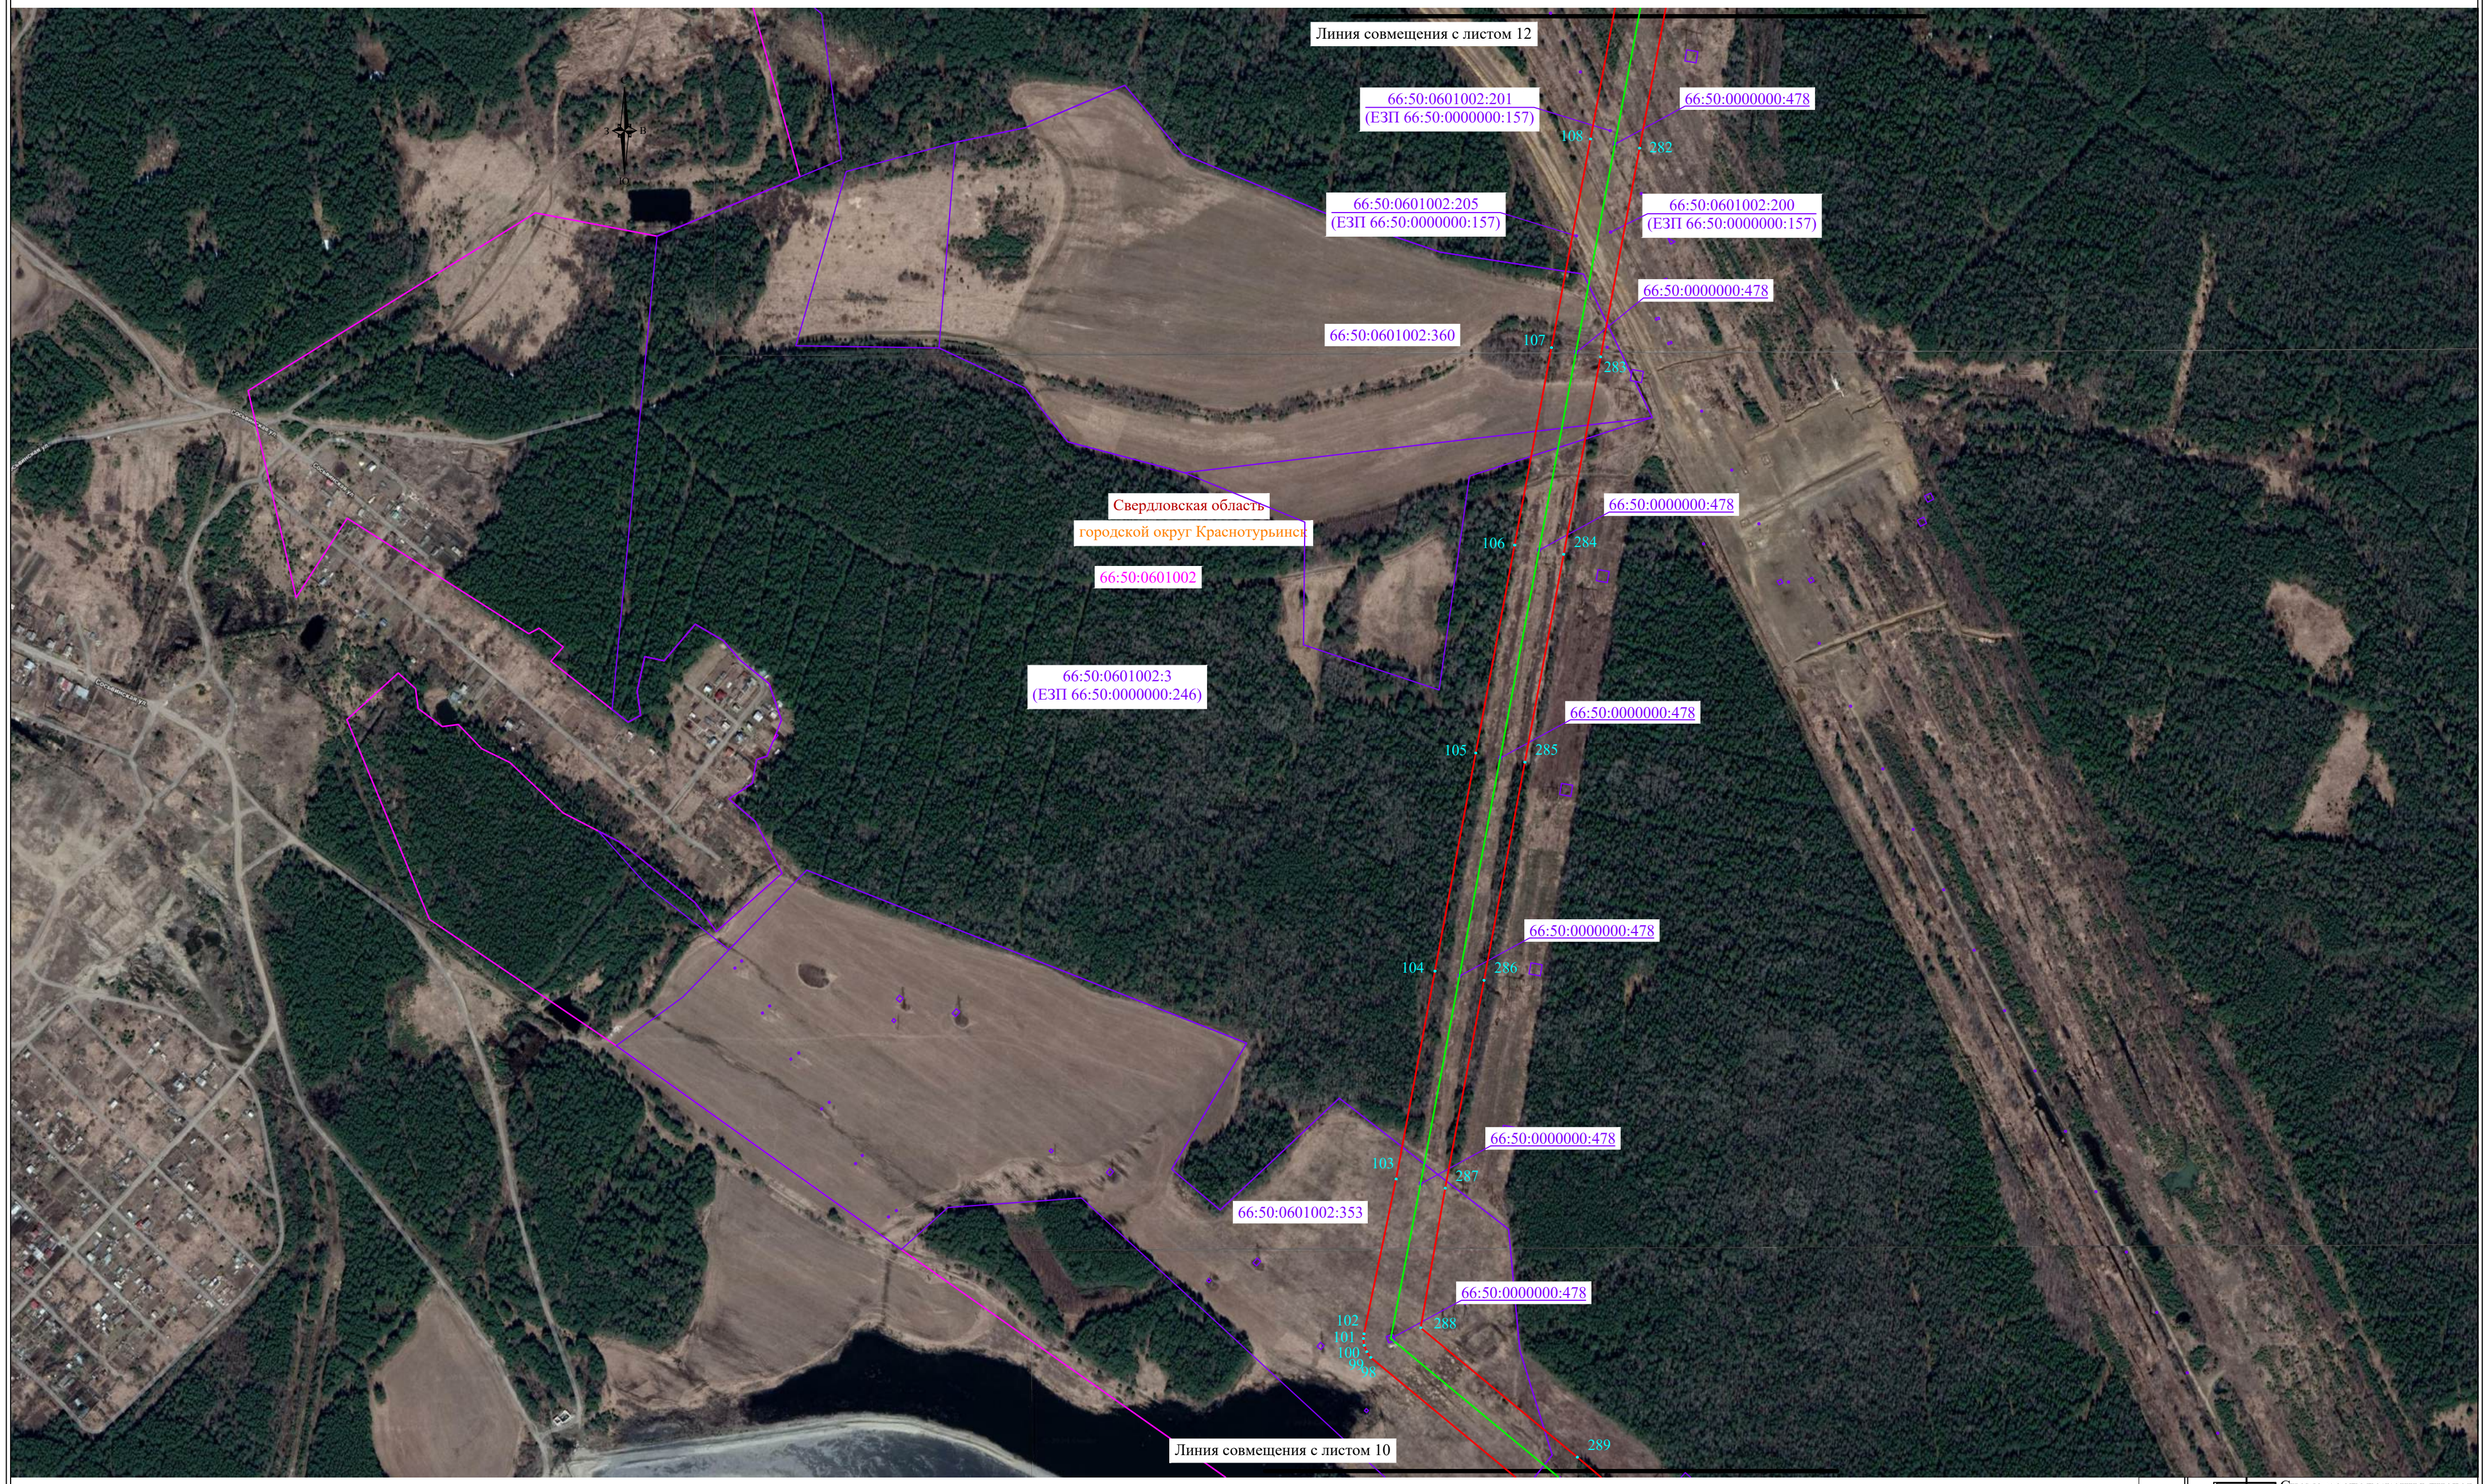

Масштаб 1:5000

Используемые условные знаки и обозначения:

- проектные границы публичного сервитута
- границы земельных участков, в отношении которых испрашивается публичный сервитут
- границы кадастровых кварталов, в отношении которых испрашивается публичный сервитут
- проектное местоположение инженерного сооружения
- установленные границы муниципального образования
- установленные границы населенного пункта

1 - характерная точка проектных границ публичного сервитута

00:00:000000 - обозначение номера кадастровых кварталов, в отношении которых испрашивается публичный сервитут

00:00:000000:00 - обозначение кадастрового номера земельных участков, в отношении которых испрашивается публичный сервитут

Свердловская область - обозначение субъекта

Серовский городской округ - обозначение муниципального образования

город Серов - обозначение населенного пункта

Схема расположения листов



Линия совмещения с листом 13

66:50:0000000:478

267

120

268

119

66:50:0000000:478

269

66:50:0205001

118

66:50:0205001:3
(ЕЗП 66:50:0000000:246)

Свердловская область

городской округ Краснотурьинск

270

117

66:50:0205001:245

271
272
273
274

66:50:0205001:1
(ЕЗП 66:50:0000000:123)

116

66:50:0601002:3
(ЕЗП 66:50:0000000:246)

66:50:0601002:178
(ЕЗП 66:50:0000000:157)

115

275

66:50:0000000:478

66:50:0601002:179
(ЕЗП 66:50:0000000:157)

66:50:0601002:180
(ЕЗП 66:50:0000000:157)

66:50:0601002:181
(ЕЗП 66:50:0000000:157)

114

276

66:50:0601002

66:50:0000000:478

113

277

66:50:0000000:478

66:50:0601002:3
(ЕЗП 66:50:0000000:246)

112

278

66:50:0000000:478

111

279

66:50:0000000:478

110

280


66:50:0000000:478

109

281

Линия совмещения с листом 11

Схема расположения листов

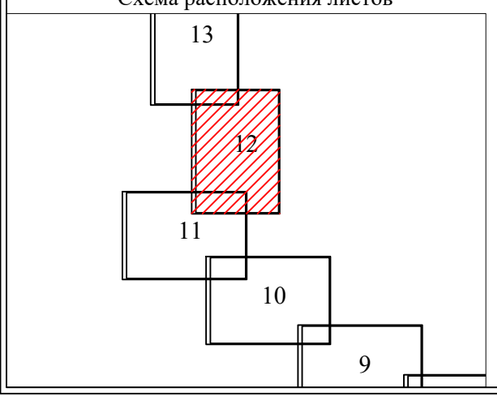

Масштаб 1:5000

Используемые условные знаки и обозначения:

- проектные границы публичного сервитута
- границы земельных участков, в отношении которых испрашивается публичный сервитут
- границы кадастровых кварталов, в отношении которых испрашивается публичный сервитут
- проектное местоположение инженерного сооружения
- установленные границы муниципального образования
- установленные границы населенного пункта

1 - характерная точка проектных границ публичного сервитута


00:00:0000000 - обозначение номера кадастровых кварталов, в отношении которых испрашивается публичный сервитут

00:00:0000000:00 - обозначение кадастрового номера земельных участков, в отношении которых испрашивается публичный сервитут

Свердловская область - обозначение субъекта

Серовский городской округ - обозначение муниципального образования

город Серов - обозначение населенного пункта

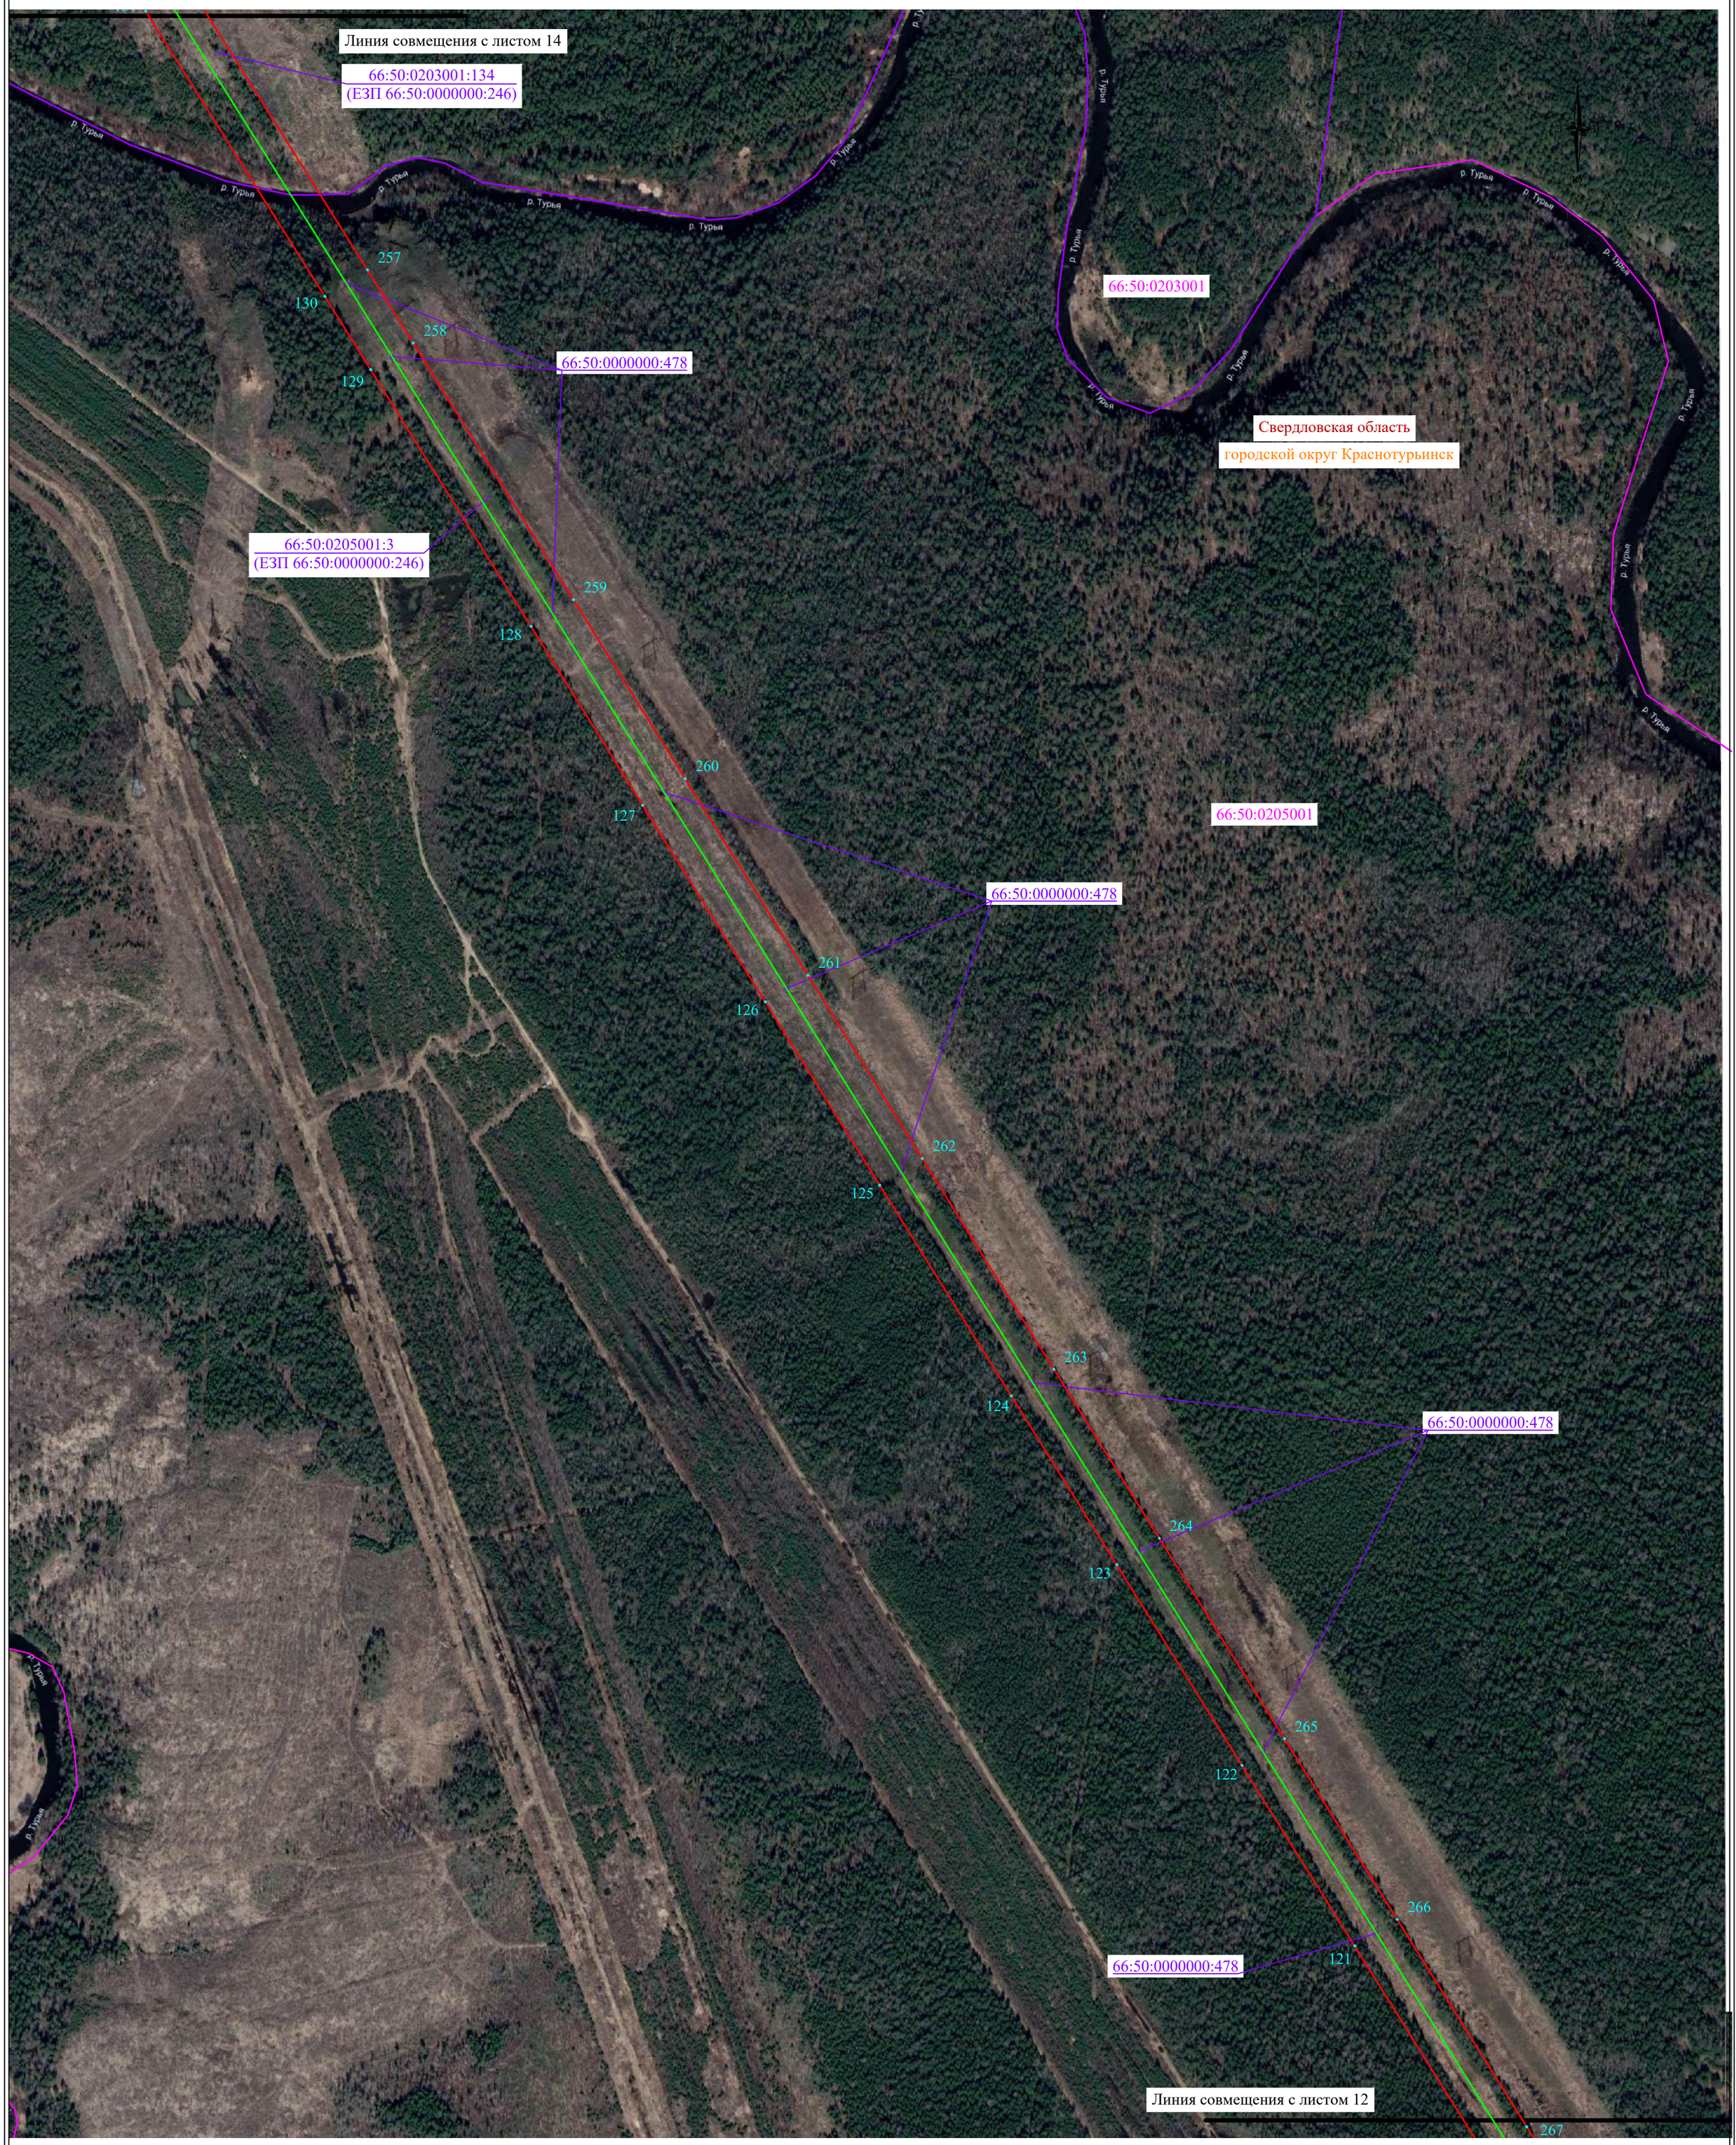

Масштаб 1:5000

Используемые условные знаки и обозначения:

- проектные границы публичного сервитута
- границы земельных участков, в отношении которых испрашивается публичный сервитут
- границы кадастровых кварталов, в отношении которых испрашивается публичный сервитут
- проектное местоположение инженерного сооружения
- установленные границы муниципального образования
- установленные границы населенного пункта

1 - характерная точка проектных границ публичного сервитута

00:00:000000 - обозначение номера кадастровых кварталов, в отношении которых испрашивается публичный сервитут


00:00:000000:00 - обозначение кадастрового номера земельных участков, в отношении которых испрашивается публичный сервитут


Свердловская область - обозначение субъекта

Серовский городской округ - обозначение муниципального образования

город Серов - обозначение населенного пункта

Схема расположения листов

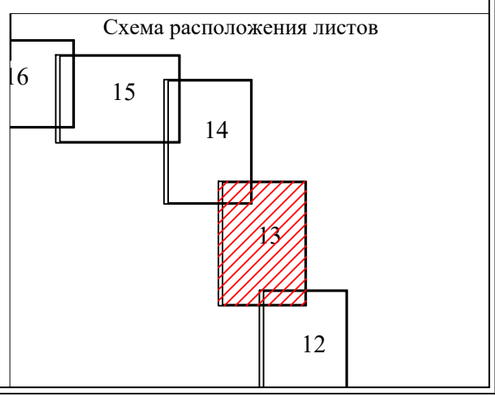

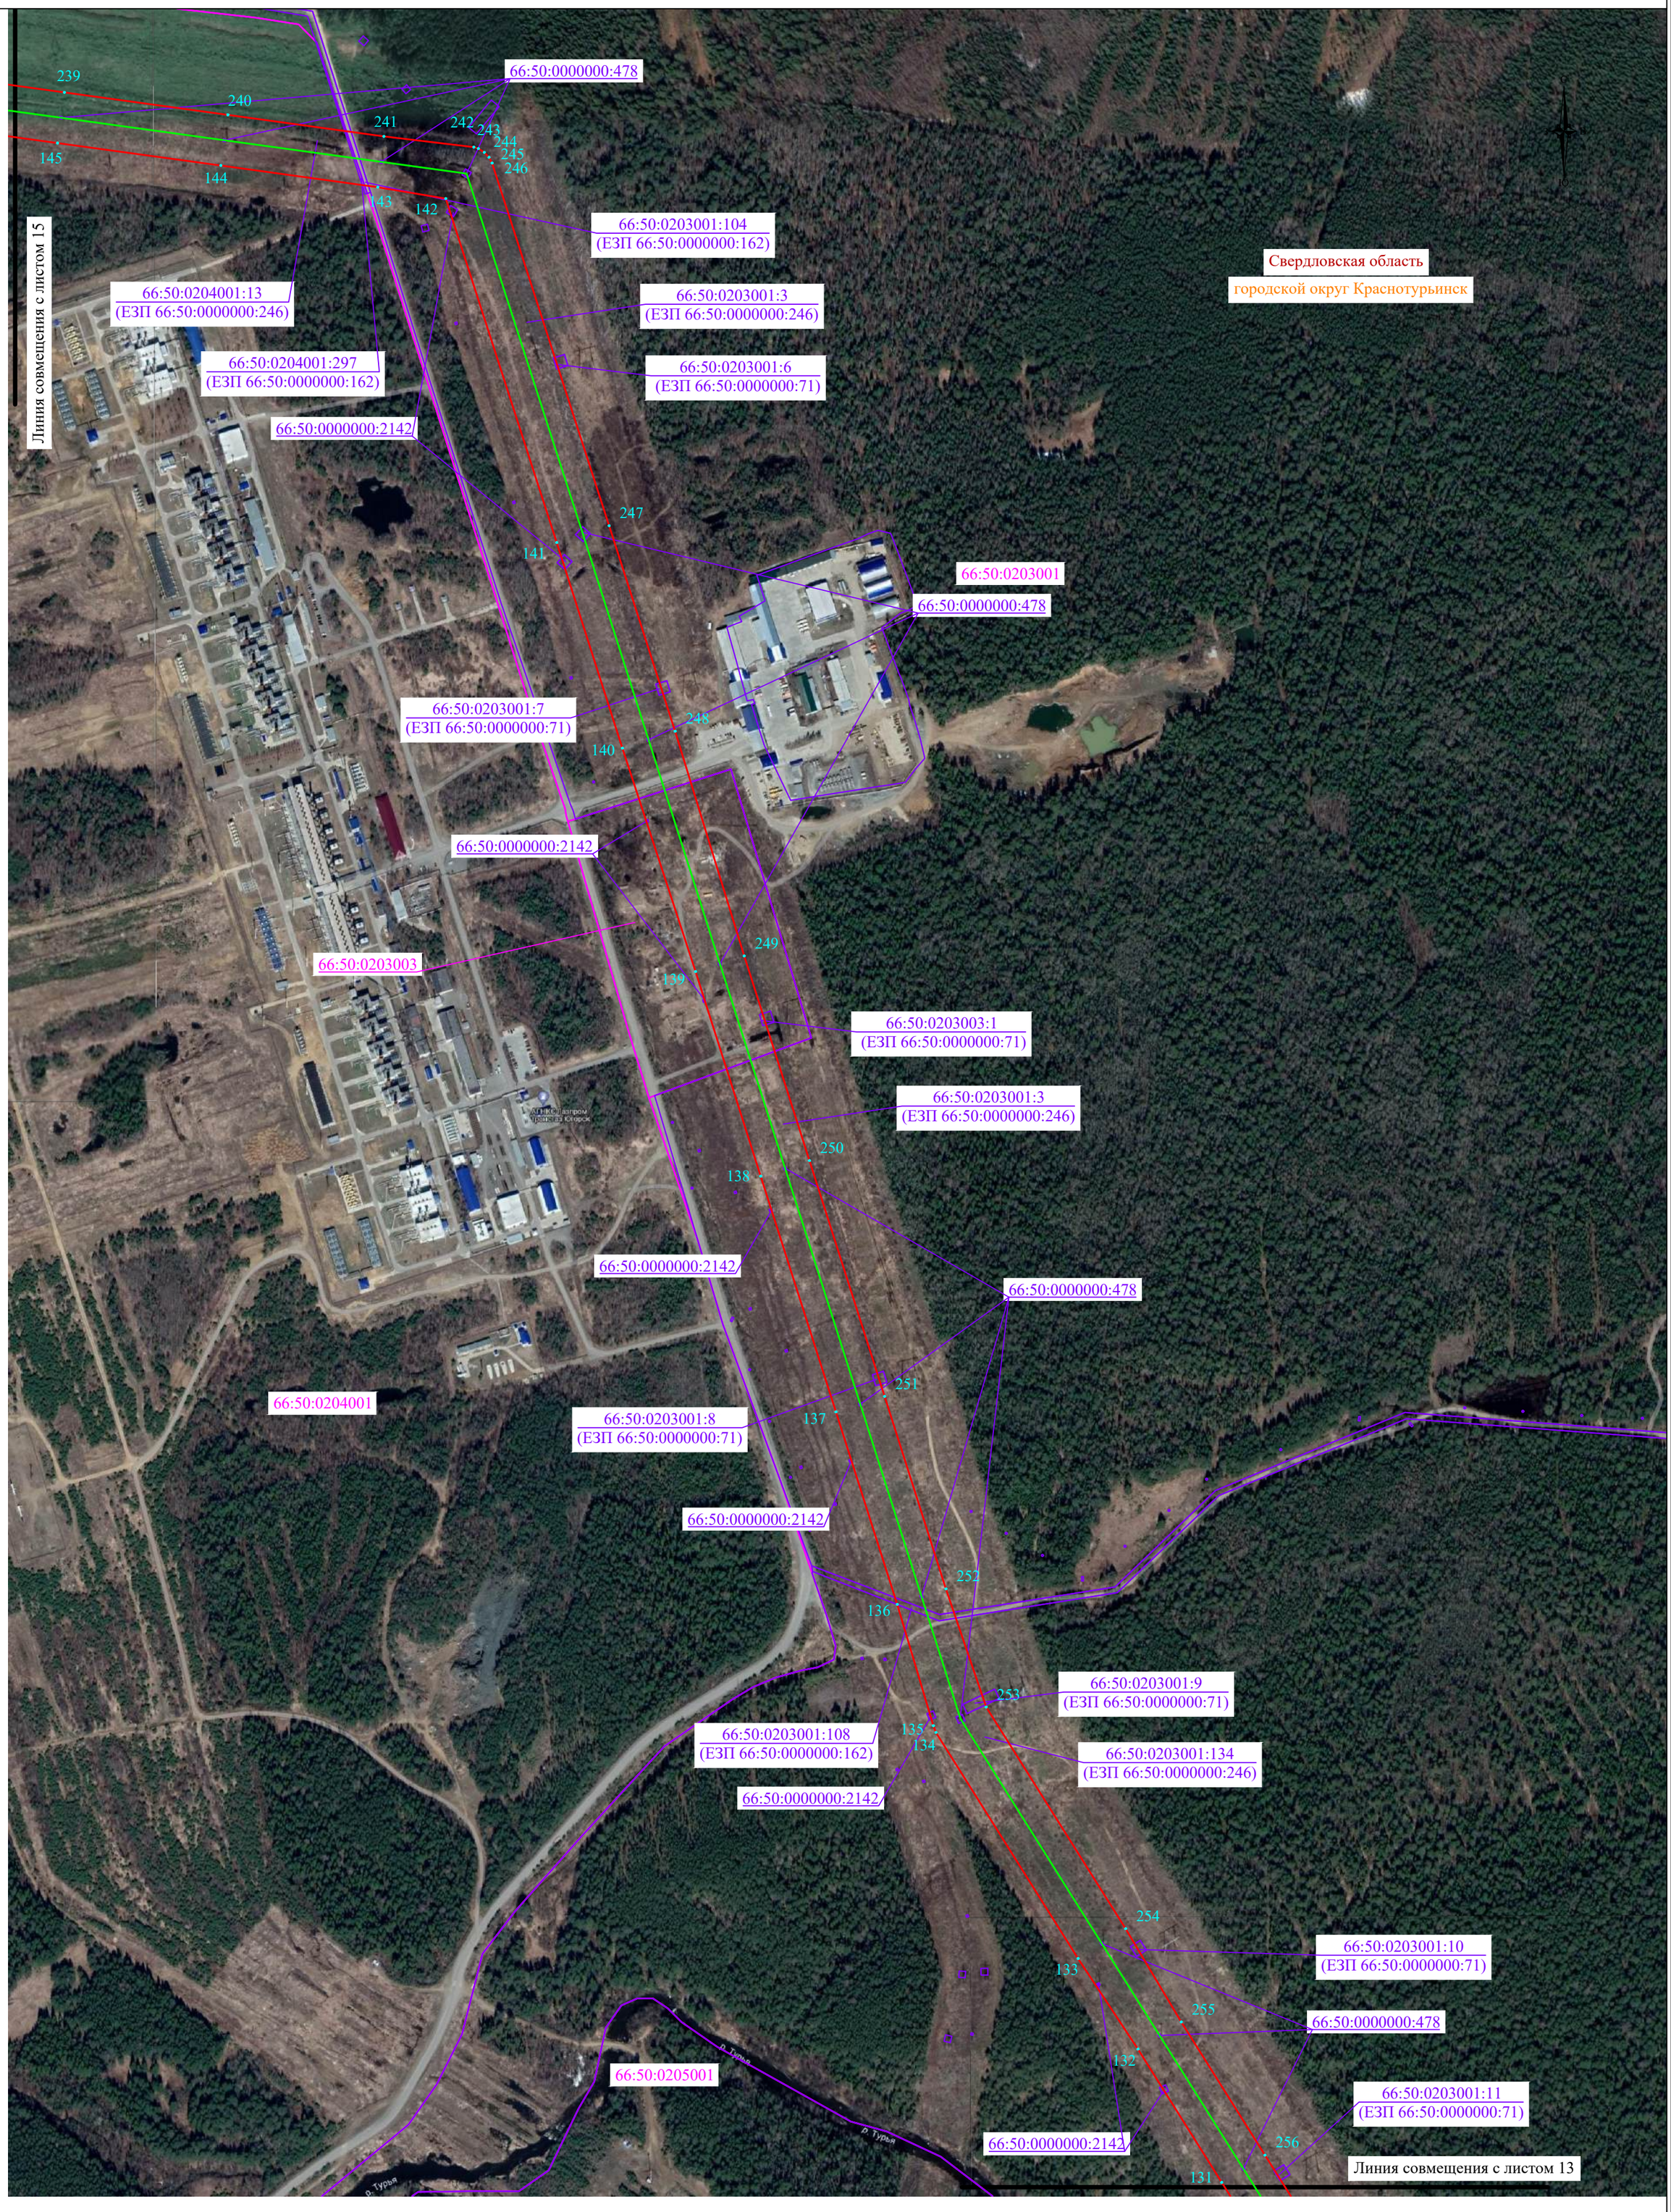

Масштаб 1:5000

Используемые условные знаки и обозначения:

- проектные границы публичного сервитута
- границы земельных участков, в отношении которых испрашивается публичный сервитут
- границы кадастровых кварталов, в отношении которых испрашивается публичный сервитут
- проектное местоположение инженерного сооружения
- установленные границы муниципального образования
- установленные границы населенного пункта

1 - характерная точка проектных границ публичного сервитута

00:00:000000 - обозначение номера кадастровых кварталов, в отношении которых испрашивается публичный сервитут

00:00:000000:00 - обозначение кадастрового номера земельных участков, в отношении которых испрашивается публичный сервитут

Свердловская область - обозначение субъекта

Серовский городской округ - обозначение муниципального образования

город Серов - обозначение населенного пункта

Схема расположения листов


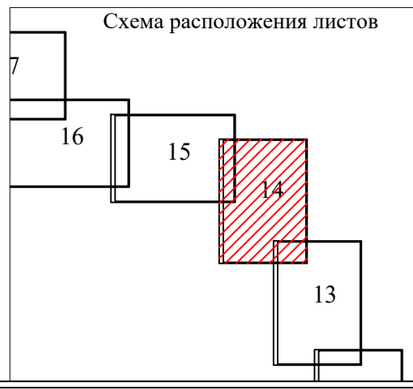


Схема расположения границ публичного сервитута

Лист 15

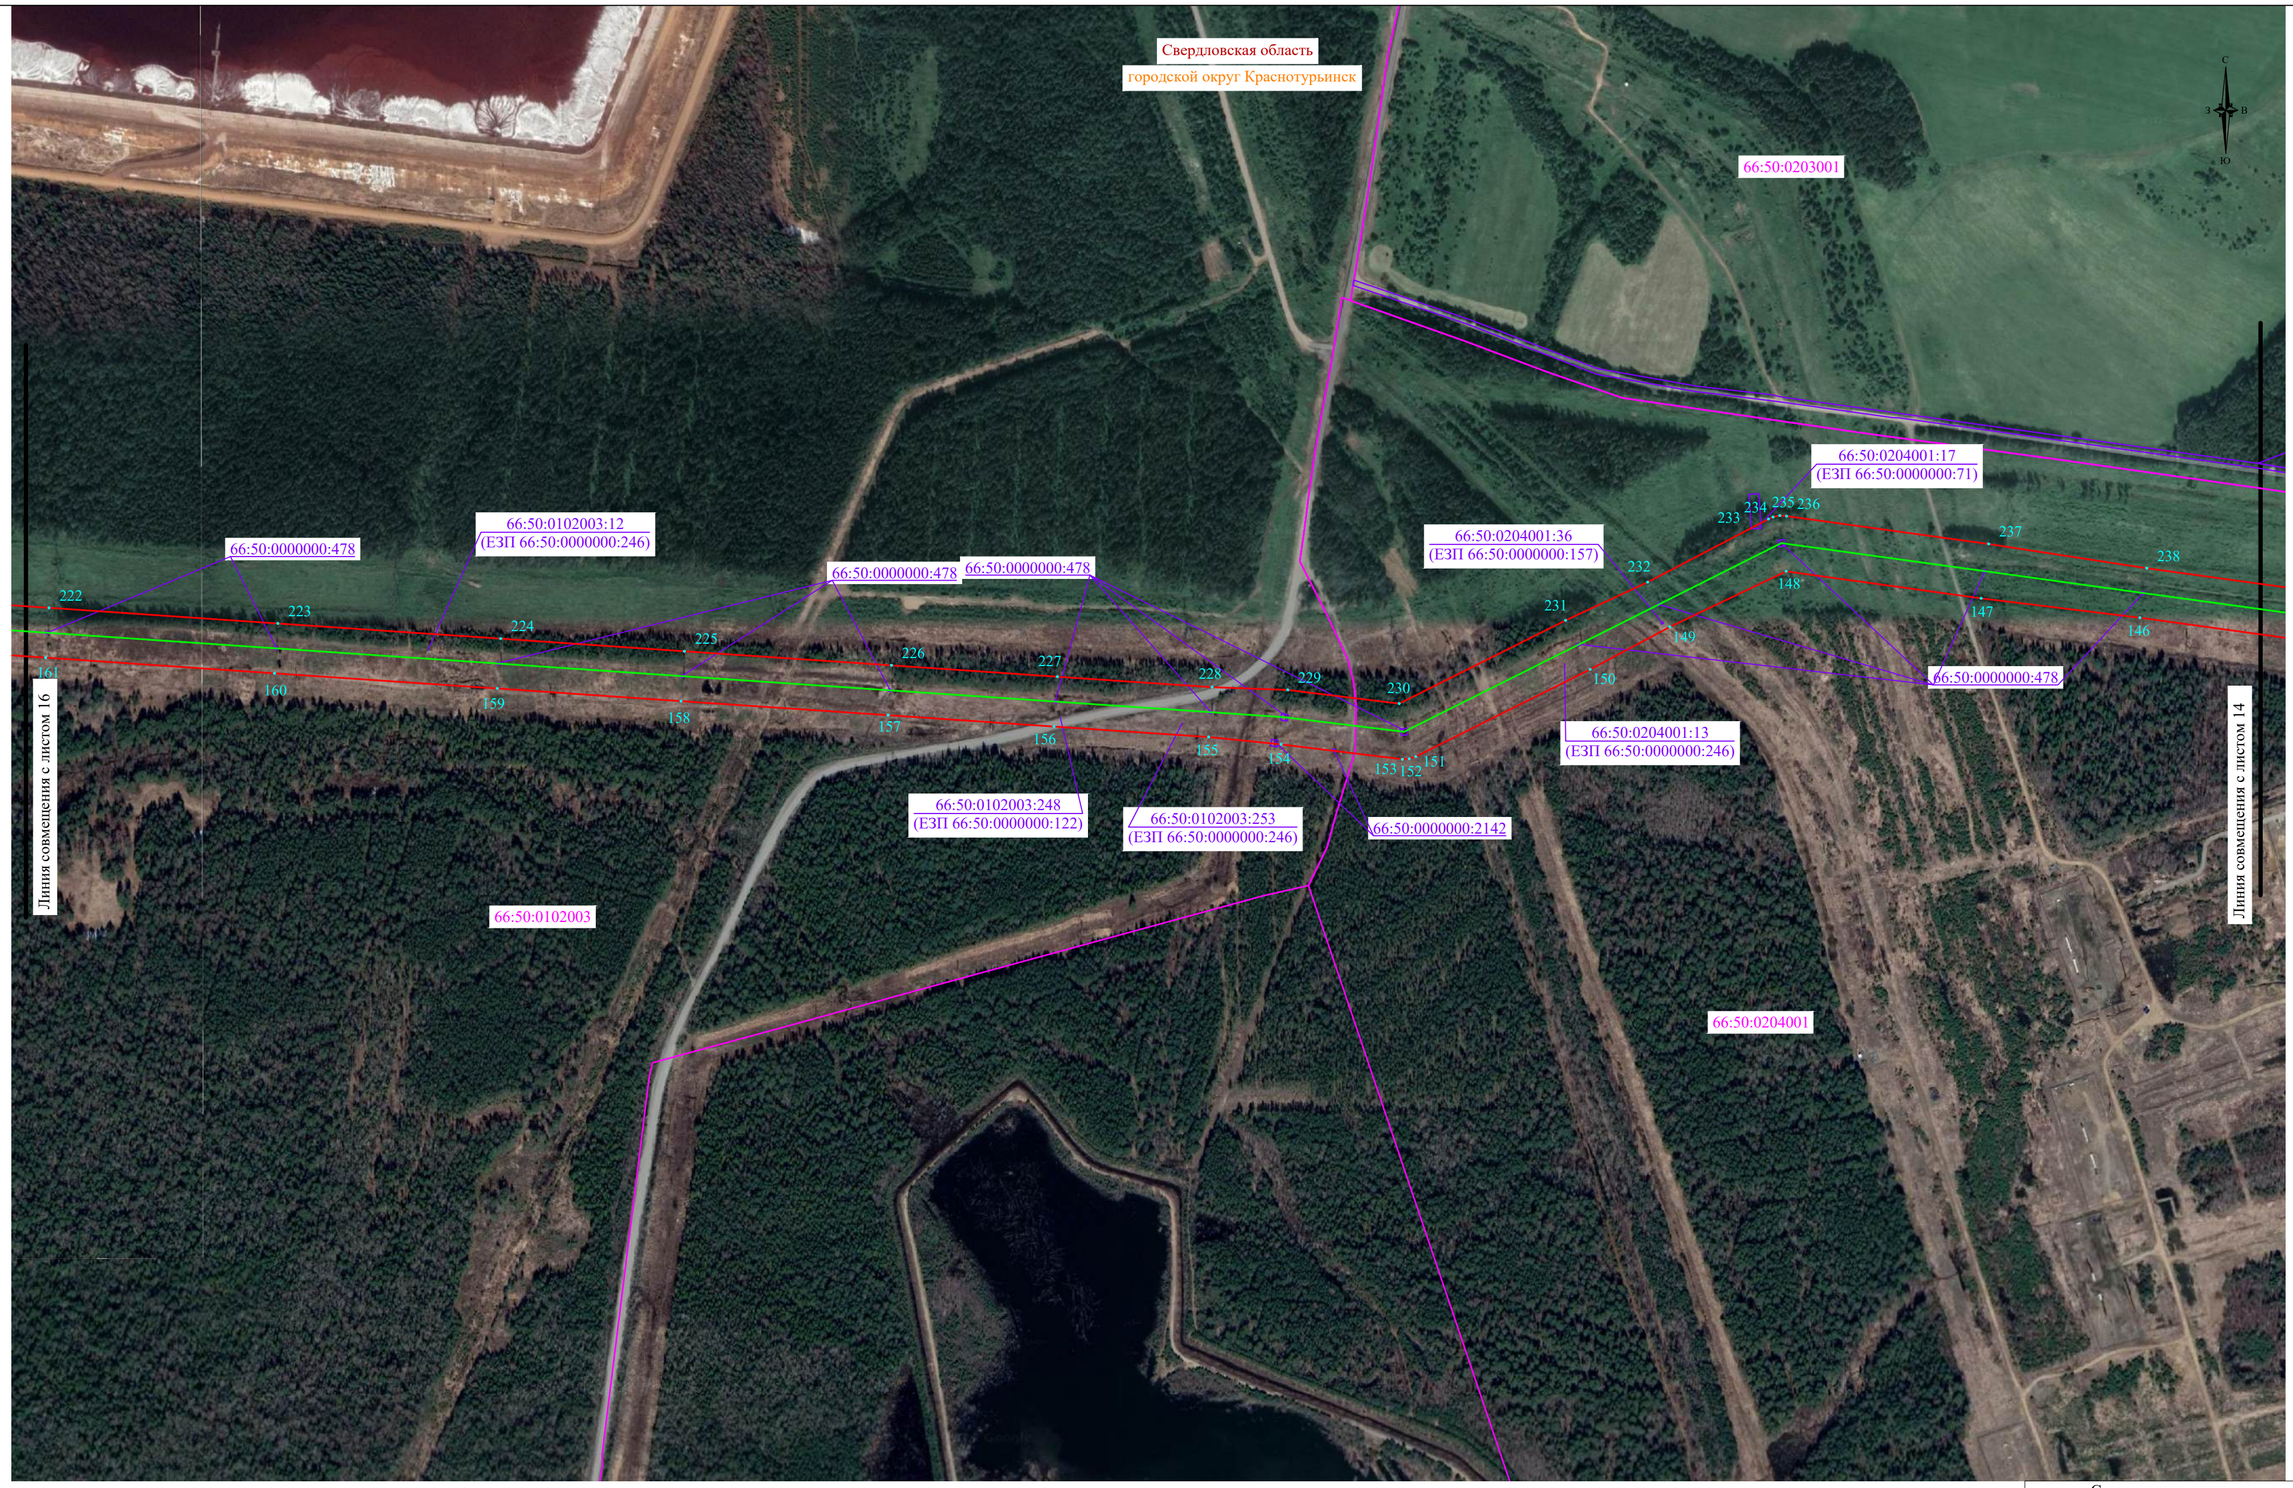

Масштаб 1:5000

Используемые условные знаки и обозначения:

- проектные границы публичного сервитута
- границы земельных участков, в отношении которых испрашивается публичный сервитут
- границы кадастровых кварталов, в отношении которых испрашивается публичный сервитут
- проектное местоположение инженерного сооружения
- установленные границы муниципального образования
- установленные границы населенного пункта

- характерная точка проектных границ публичного сервитута

00:00:0000000 - обозначение номера кадастровых кварталов, в отношении которых испрашивается публичный сервитут


00:00:0000000:00 - обозначение кадастрового номера земельных участков, в отношении которых испрашивается публичный сервитут


Свердловская область - обозначение субъекта

Серовский городской округ - обозначение муниципального образования

город Серов - обозначение населенного пункта

Схема расположения листов

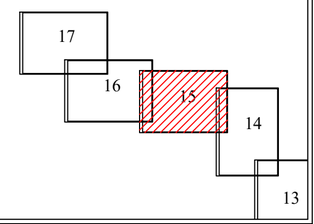

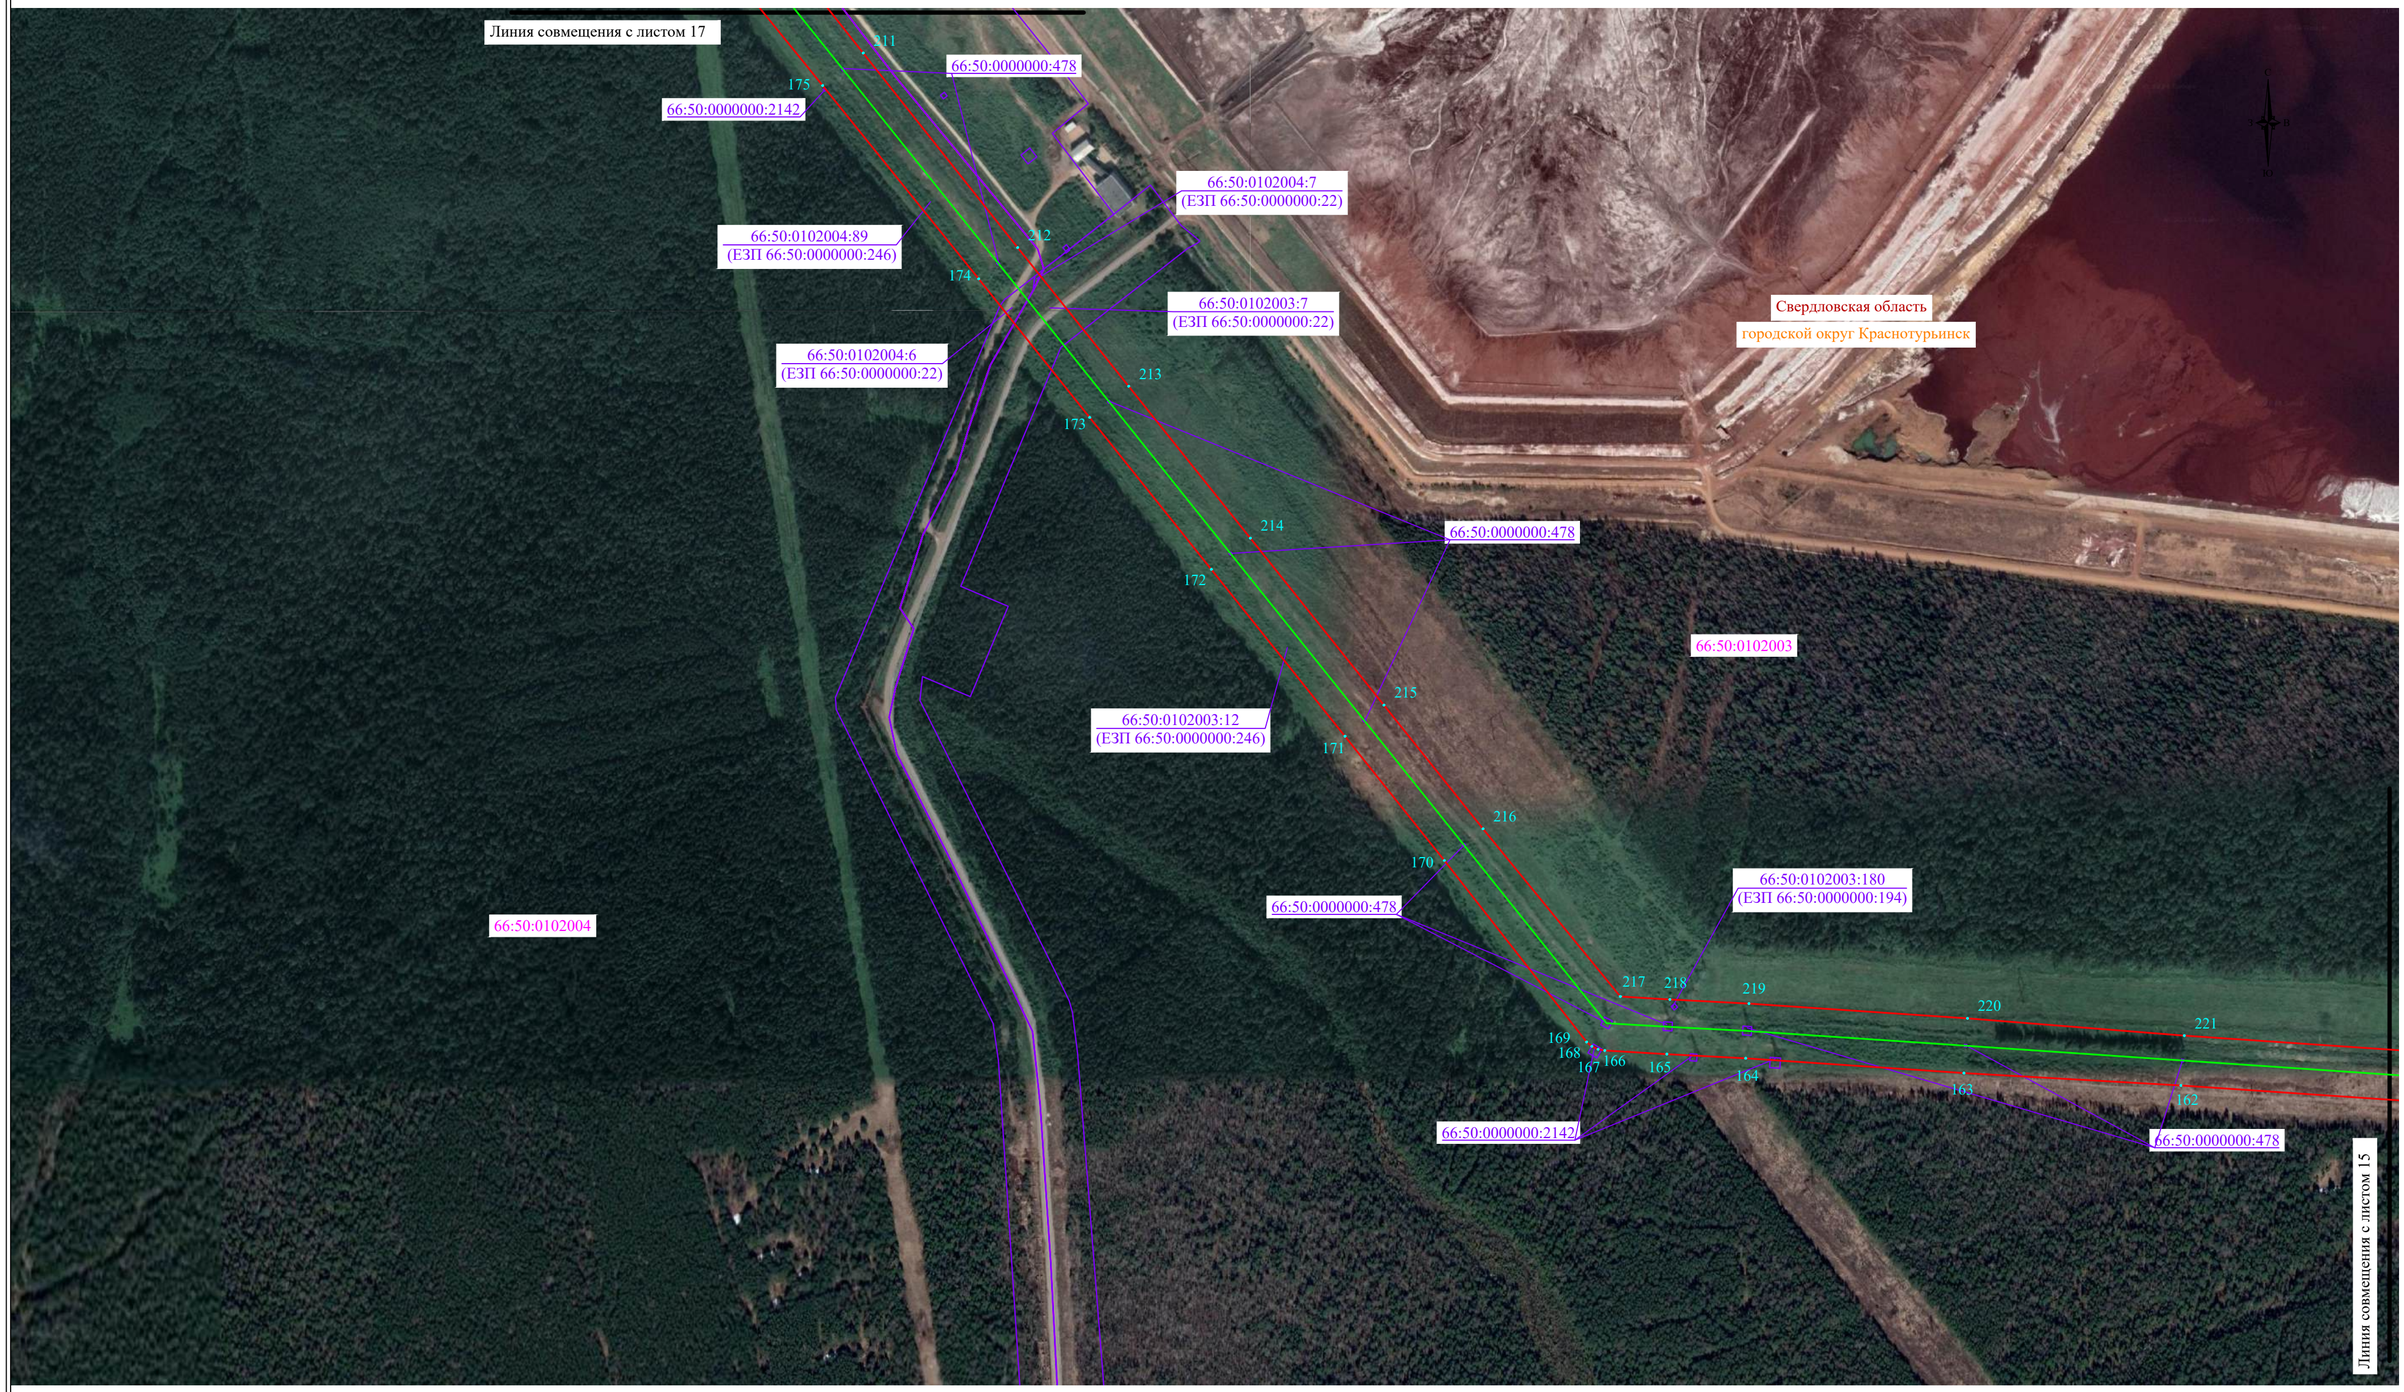

Масштаб 1:5000

Используемые условные знаки и обозначения:

- проектные границы публичного сервитута
- границы земельных участков, в отношении которых испрашивается публичный сервитут
- границы кадастровых кварталов, в отношении которых испрашивается публичный сервитут
- проектное местоположение инженерного сооружения
- установленные границы муниципального образования
- установленные границы населенного пункта

1 - характерная точка проектных границ публичного сервитута

00:00:000000 - обозначение номера кадастровых кварталов, в отношении которых испрашивается публичный сервитут

00:00:000000:00 - обозначение кадастрового номера земельных участков, в отношении которых испрашивается публичный сервитут

Свердловская область - обозначение субъекта

Серовский городской округ - обозначение муниципального образования

город Серов - обозначение населенного пункта

Схема расположения листов

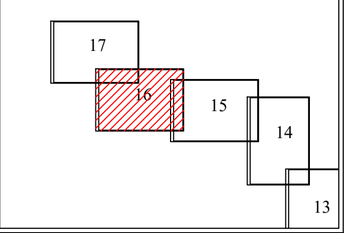


Схема расположения границ публичного сервитута

Лист 17

Свердловская область

городской округ Краснотурьинск

66:50:0102002

66:50:0102002:1

66:50:0102002:2
(ЕЗП 66:50:0000000:246)

66:50:0000000:478

66:50:0102003

66:50:0000000:2142

66:50:0102004

66:50:0102004:89
(ЕЗП 66:50:0000000:246)

66:50:0000000:2142

66:50:0102003:252
(ЕЗП 66:50:0000000:246)

Линия совмещения с листом 16

Масштаб 1:5000

Используемые условные знаки и обозначения:

- проектные границы публичного сервитута
- границы земельных участков, в отношении которых испрашивается публичный сервитут
- границы кадастровых кварталов, в отношении которых испрашивается публичный сервитут
- проектное местоположение инженерного сооружения
- установленные границы муниципального образования
- установленные границы населенного пункта

1 - характерная точка проектных границ публичного сервитута

00:00:000000 - обозначение номера кадастровых кварталов, в отношении которых испрашивается публичный сервитут

00:00:000000:00 - обозначение кадастрового номера земельных участков, в отношении которых испрашивается публичный сервитут

Свердловская область - обозначение субъекта

Серовский городской округ - обозначение муниципального образования

город Серов - обозначение населенного пункта

Схема расположения листов

