
| 1. Система координат МСК-66 | | | | | |
|---|---|---|---|---|---|
| 2. Сведения о характерных точках границ объекта | | | | | |
| Обозначение характерных точек границ | Координаты, м | | Метод определения координат характерной точки | Средняя квадратическая погрешность положения характерной точки (Mt), м | Описание обозначения точки на местности (при наличии) |
| | X | Y | | | |
| 1 | 718281.30 | 1508894.86 | Картометрический метод | 0.1 | - |
| 2 | 718294.47 | 1508877.49 | Картометрический метод | 0.1 | - |
| 3 | 718306.68 | 1508860.37 | Картометрический метод | 0.1 | - |
| 4 | 718329.94 | 1508828.44 | Картометрический метод | 0.1 | - |
| 5 | 718334.02 | 1508814.04 | Картометрический метод | 0.1 | - |
| 6 | 718311.69 | 1508799.17 | Картометрический метод | 0.1 | - |
| 7 | 718274.75 | 1508772.29 | Картометрический метод | 0.1 | - |
| 8 | 718271.94 | 1508770.25 | Картометрический метод | 0.1 | - |
| 9 | 718271.21 | 1508763.69 | Картометрический метод | 0.1 | - |
| 10 | 718270.22 | 1508754.72 | Картометрический метод | 0.1 | - |
| 11 | 718268.47 | 1508738.94 | Картометрический метод | 0.1 | - |
| 12 | 718276.80 | 1508735.57 | Картометрический метод | 0.1 | - |
| 13 | 718282.81 | 1508733.13 | Картометрический метод | 0.1 | - |
| 14 | 718281.31 | 1508729.43 | Картометрический метод | 0.1 | - |
| 15 | 718275.54 | 1508731.76 | Картометрический метод | 0.1 | - |
| 16 | 718264.15 | 1508736.36 | Картометрический метод | 0.1 | - |
| 17 | 718265.88 | 1508751.90 | Картометрический метод | 0.1 | - |
| 18 | 718266.85 | 1508760.63 | Картометрический метод | 0.1 | - |
| 19 | 718268.16 | 1508772.45 | Картометрический метод | 0.1 | - |
| 20 | 718272.28 | 1508775.45 | Картометрический метод | 0.1 | - |
| 21 | 718308.36 | 1508801.68 | Картометрический метод | 0.1 | - |
| 22 | 718312.63 | 1508804.58 | Картометрический метод | 0.1 | - |
| 23 | 718329.38 | 1508815.76 | Картометрический метод | 0.1 | - |
| 24 | 718329.31 | 1508815.98 | Картометрический метод | 0.1 | - |
| 25 | 718329.84 | 1508816.35 | Картометрический метод | 0.1 | - |
| 26 | 718328.76 | 1508817.95 | Картометрический метод | 0.1 | - |
| 27 | 718326.28 | 1508826.66 | Картометрический метод | 0.1 | - |
| 28 | 718303.44 | 1508858.03 | Картометрический метод | 0.1 | - |
| 29 | 718291.21 | 1508875.17 | Картометрический метод | 0.1 | - |
| 30 | 718290.30 | 1508876.37 | Картометрический метод | 0.1 | - |
| 31 | 718291.44 | 1508877.33 | Картометрический метод | 0.1 | - |
| 32 | 718284.30 | 1508887.14 | Картометрический метод | 0.1 | - |
| 33 | 718282.92 | 1508886.11 | Картометрический метод | 0.1 | - |
| 34 | 718280.23 | 1508889.66 | Картометрический метод | 0.1 | - |
| 35 | 718280.88 | 1508890.15 | Картометрический метод | 0.1 | - |
| 36 | 718278.79 | 1508892.95 | Картометрический метод | 0.1 | - |
| 1 | 718281.30 | 1508894.86 | Картометрический метод | 0.1 | - |

Схема расположения границ публичного сервитута

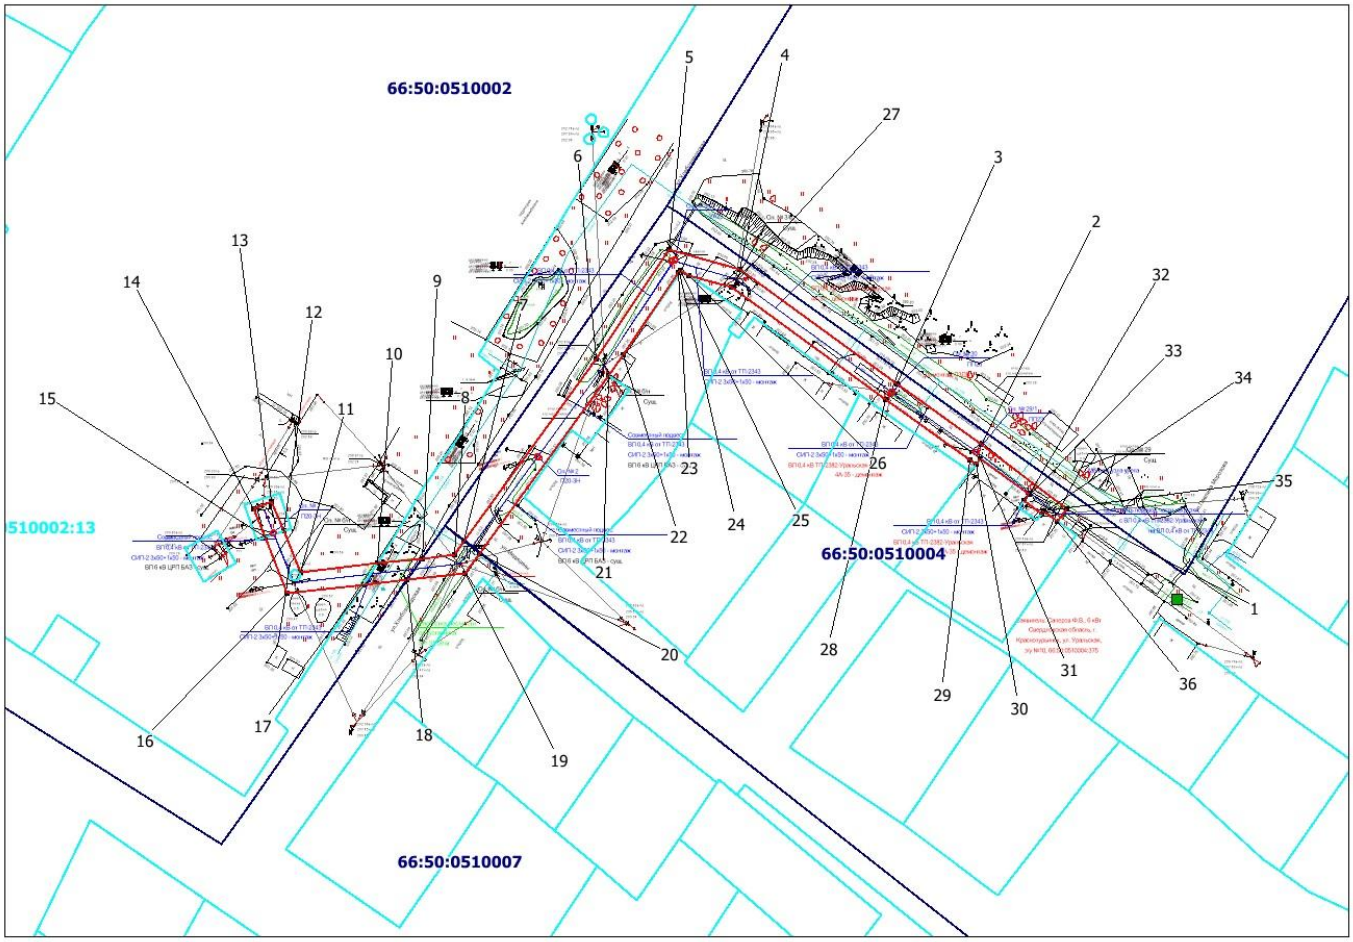


масштаб 1:1000

Используемые условные знаки и обозначения:

| | |
|---|---|
| 1-36 | Характерная точка границы, номер точки публичного сервитута |
| | Проектная граница публичного сервитута |
| | Существующая часть границы, имеющиеся в ЕГРН сведения о которой достаточны для определения ее местоположения |
| 66:50:0510002:13 | Надписи кадастрового номера земельного участка |
| | Граница кадастрового квартала |
| 66:50:0510002 | Обозначение кадастрового квартала |
| | |

Подпись Киршина А.В. Дата 11.08.2025 г.

*Место для оттиска печати (при наличии) лица, составившего описание местоположения границ объекта*