
Схема расположения границ публичного сервитута

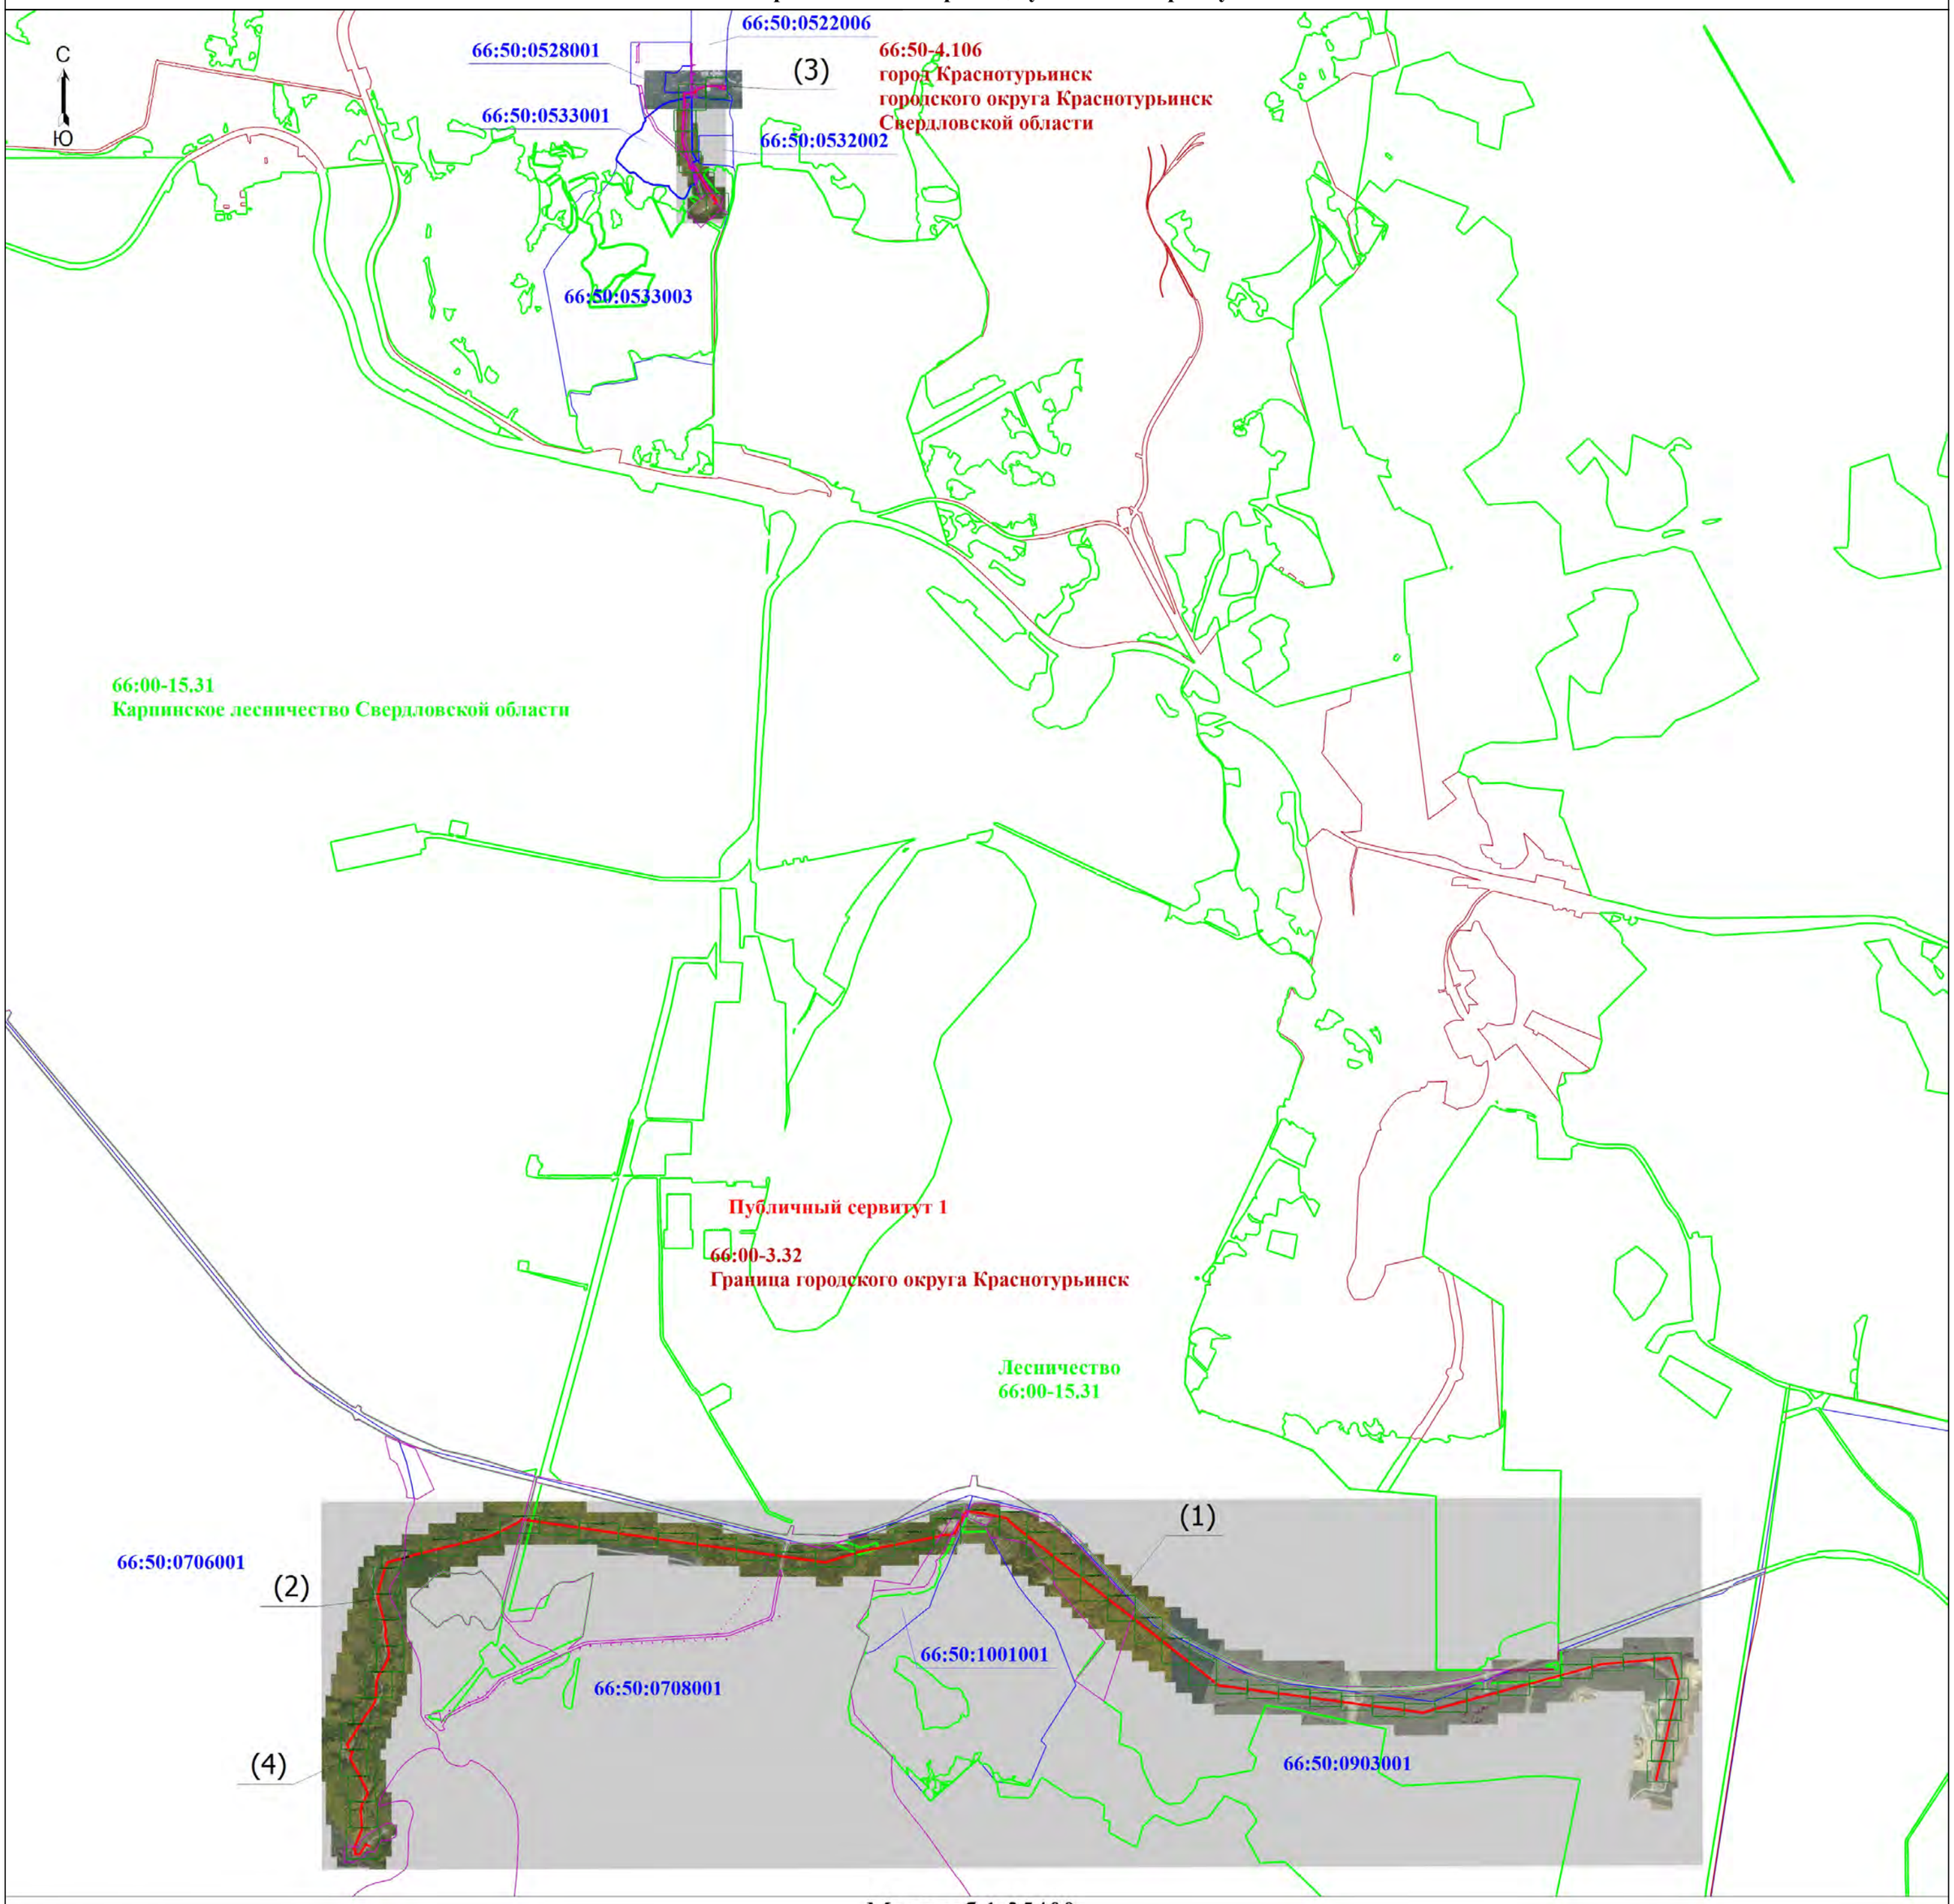

Масштаб 1:35400

Условные обозначения

Выносной лист 1 - Обозначение выносного листа

1 - Обозначение новой характерной точки

66:43:0101022 - Номер кадастрового квартала

(1) - Номер контура публичного сервитута

• - Характерная точка границы, сведения о которой позволяют однозначно определить ее положение на местности

Публичный сервитут 1 - Публичный сервитут для эксплуатации объекта электросетевого хозяйства "Распределительные сети 6-10 кВ по электроснабжению водозабора в г. Краснотурьинске (35,9 км) (8МВА)"

- Проектная граница публичного сервитута

- Ось объекта

66:43-4.1 город Ивдель Ивдельского городского округа Свердловской области - реестровый номер и наименование границы административного деления

- Граница земельного участка, пересекающего сервитут

- Граница кадастрового квартала

- Граница населенного пункта

- Граница лесничества

Подпись _____ Дата "_____" _____ _____г.

Место для оттиска печати (при наличии) лица, составившего описание местоположения границ объекта

Схема расположения границ публичного сервитута

Выносной лист 1



Масштаб 1:400

Условные обозначения

Выносной лист 1 - Обозначение выносного листа

1 - Обозначение новой характерной точки

66:43:0101022 - Номер кадастрового квартала

(1) - Номер контура публичного сервитута

• - Характерная точка границы, сведения о которой позволяют однозначно определить ее положение на местности

Публичный сервитут 1 - Публичный сервитут для эксплуатации объекта электросетевого хозяйства "Распределительные сети 6-10 кВ по электроснабжению водозабора в г. Краснотурьинске (35,9 км) (8МВА)"

- Проектная граница публичного сервитута

- Ось объекта

66:43-4.1 город Ивдель Ивдельского городского округа Свердловской области - реестровый номер и наименование границы административного деления

- Граница земельного участка, пересекающего сервитут

- Граница кадастрового квартала

- Граница населенного пункта


- Граница лесничества

Подпись _____ Дата "_____" _____ _____г.

Место для оттиска печати (при наличии) лица, составившего описание местоположения границ объекта

Схема расположения границ публичного сервитута

Выносной лист 2

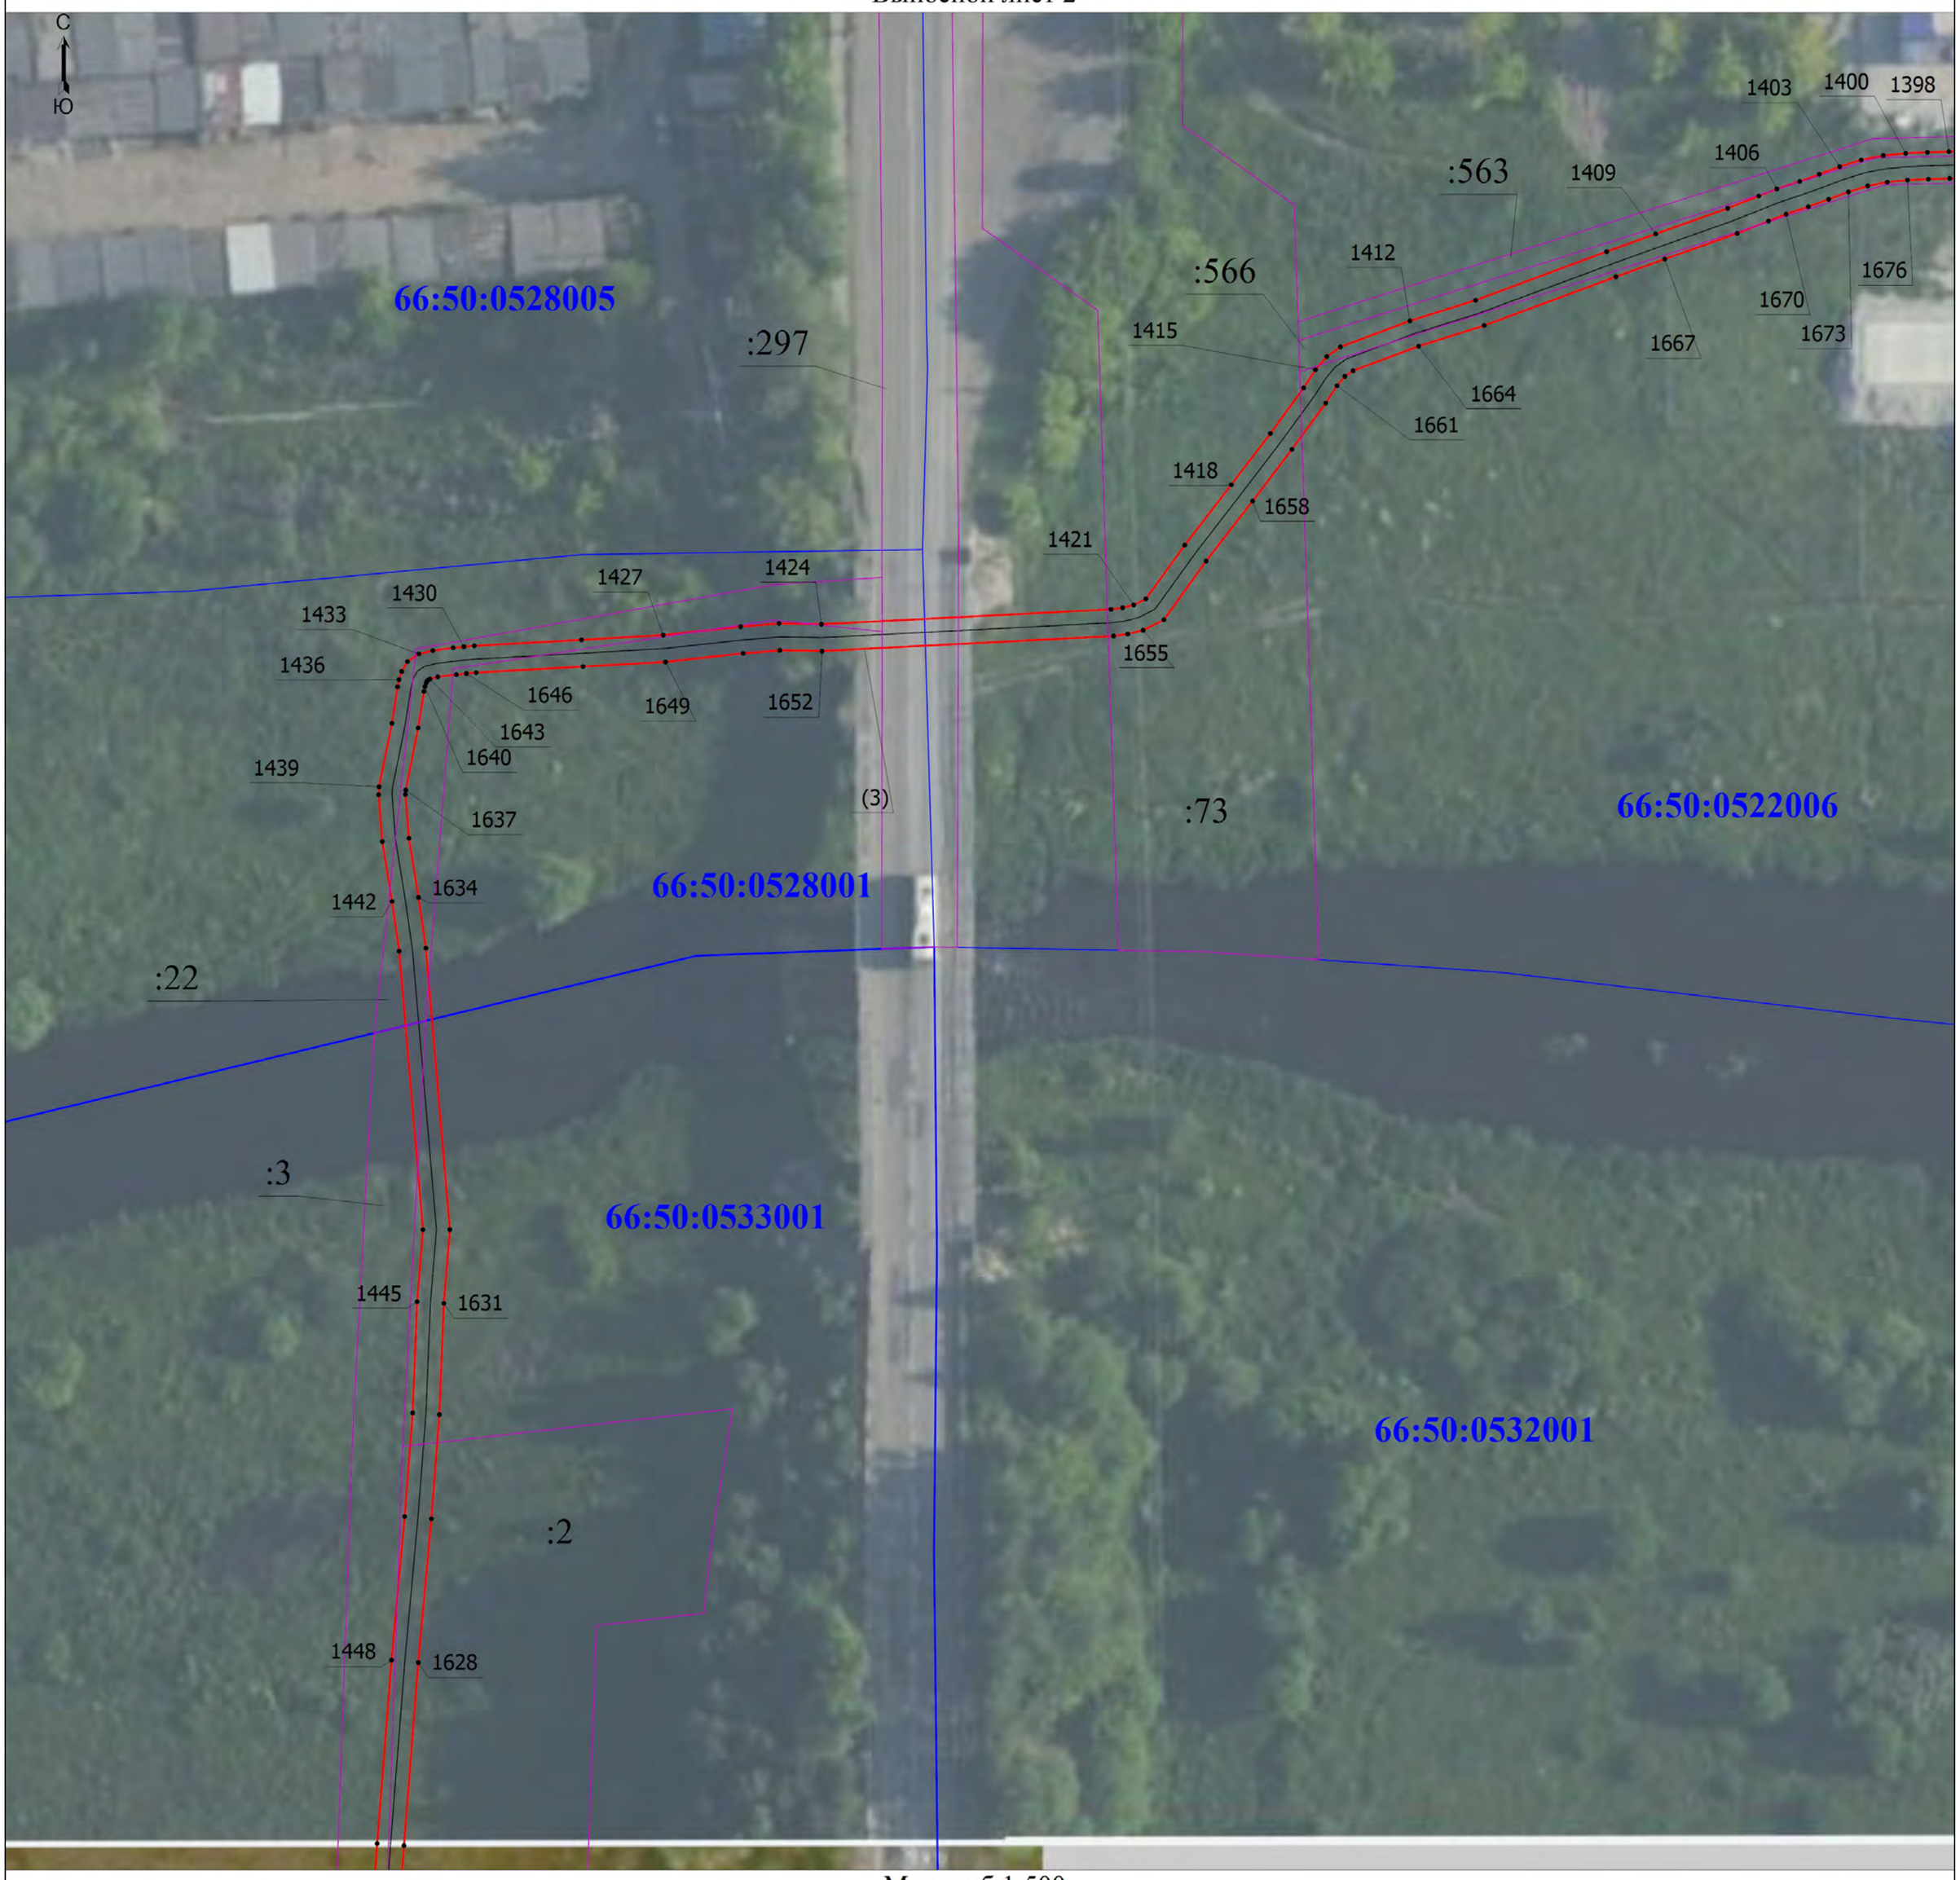

Масштаб 1:500

Условные обозначения

Выносной лист 1 - Обозначение выносного листа

1 - Обозначение новой характерной точки

66:43:0101022 - Номер кадастрового квартала

(1) - Номер контура публичного сервитута

• - Характерная точка границы, сведения о которой позволяют однозначно определить ее положение на местности

Публичный сервитут 1 - Публичный сервитут для эксплуатации объекта электросетевого хозяйства "Распределительные сети 6-10 кВ по электроснабжению водозабора в г. Краснотурьинске (35,9 км) (8МВА)"

- Проектная граница публичного сервитута
- Ось объекта
- Граница кадастрового квартала
- Граница населенного пункта
- Граница лесничества

66:43-4.1 город Ивдель Ивдельского городского округа Свердловской области - реестровый номер и наименование границы административного деления

- Граница земельного участка, пересекающего сервитут

Подпись _____

Дата "_____" _____ _____г.

Место для оттиска печати (при наличии) лица, составившего описание местоположения границ объекта

Схема расположения границ публичного сервитута

Выносной лист 3



Масштаб 1:400

Условные обозначения

Выносной лист 1 - Обозначение выносного листа

1 - Обозначение новой характерной точки

66:43:0101022 - Номер кадастрового квартала

(1) - Номер контура публичного сервитута

• - Характерная точка границы, сведения о которой позволяют однозначно определить ее положение на местности

Публичный сервитут 1 - Публичный сервитут для эксплуатации объекта электросетевого хозяйства "Распределительные сети 6-10 кВ по электроснабжению водозабора в г. Краснотурьинске (35,9 км) (8МВА)"

- Проектная граница публичного сервитута

- Ось объекта

66:43-4.1 город Ивдель Ивдельского городского округа Свердловской области - реестровый номер и наименование границы административного деления

- Граница земельного участка, пересекающего сервитут

- Граница кадастрового квартала

- Граница населенного пункта

- Граница лесничества

Подпись _____

Дата "_____" _____ _____г.

Место для оттиска печати (при наличии) лица, составившего описание местоположения границ объекта

Схема расположения границ публичного сервитута

Выносной лист 4



Масштаб 1:400

Условные обозначения

Выносной лист 1 - Обозначение выносного листа

1 - Обозначение новой характерной точки

66:43:0101022 - Номер кадастрового квартала

(1) - Номер контура публичного сервитута

• - Характерная точка границы, сведения о которой позволяют однозначно определить ее положение на местности

Публичный сервитут 1 - Публичный сервитут для эксплуатации объекта электросетевого хозяйства "Распределительные сети 6-10 кВ по электроснабжению водозабора в г. Краснотурьинске (35,9 км) (8МВА)"

- Проектная граница публичного сервитута

- Ось объекта

66:43-4.1 город Ивдель Ивдельского городского округа Свердловской области - реестровый номер и наименование границы административного деления

- Граница земельного участка, пересекающего сервитут

- Граница кадастрового квартала

- Граница населенного пункта

- Граница лесничества

Подпись _____

Дата "_____" _____ _____г.

Место для оттиска печати (при наличии) лица, составившего описание местоположения границ объекта

Схема расположения границ публичного сервитута

Выносной лист 5



Масштаб 1:400

Условные обозначения

Выносной лист 1 - Обозначение выносного листа

1 - Обозначение новой характерной точки

66:43:0101022 - Номер кадастрового квартала

(1) - Номер контура публичного сервитута

• - Характерная точка границы, сведения о которой позволяют однозначно определить ее положение на местности

Публичный сервитут 1 - Публичный сервитут для эксплуатации объекта электросетевого хозяйства "Распределительные сети 6-10 кВ по электроснабжению водозабора в г. Краснотурьинске (35,9 км) (8МВА)"

- Проектная граница публичного сервитута

- Ось объекта

66:43-4.1 город Ивдель Ивдельского городского округа Свердловской области - реестровый номер и наименование границы административного деления

- Граница земельного участка, пересекающего сервитут

- Граница кадастрового квартала

- Граница населенного пункта

- Граница лесничества


Подпись _____

Дата "_____" _____ _____г.

Место для оттиска печати (при наличии) лица, составившего описание местоположения границ объекта

Схема расположения границ публичного сервитута

Выносной лист 6

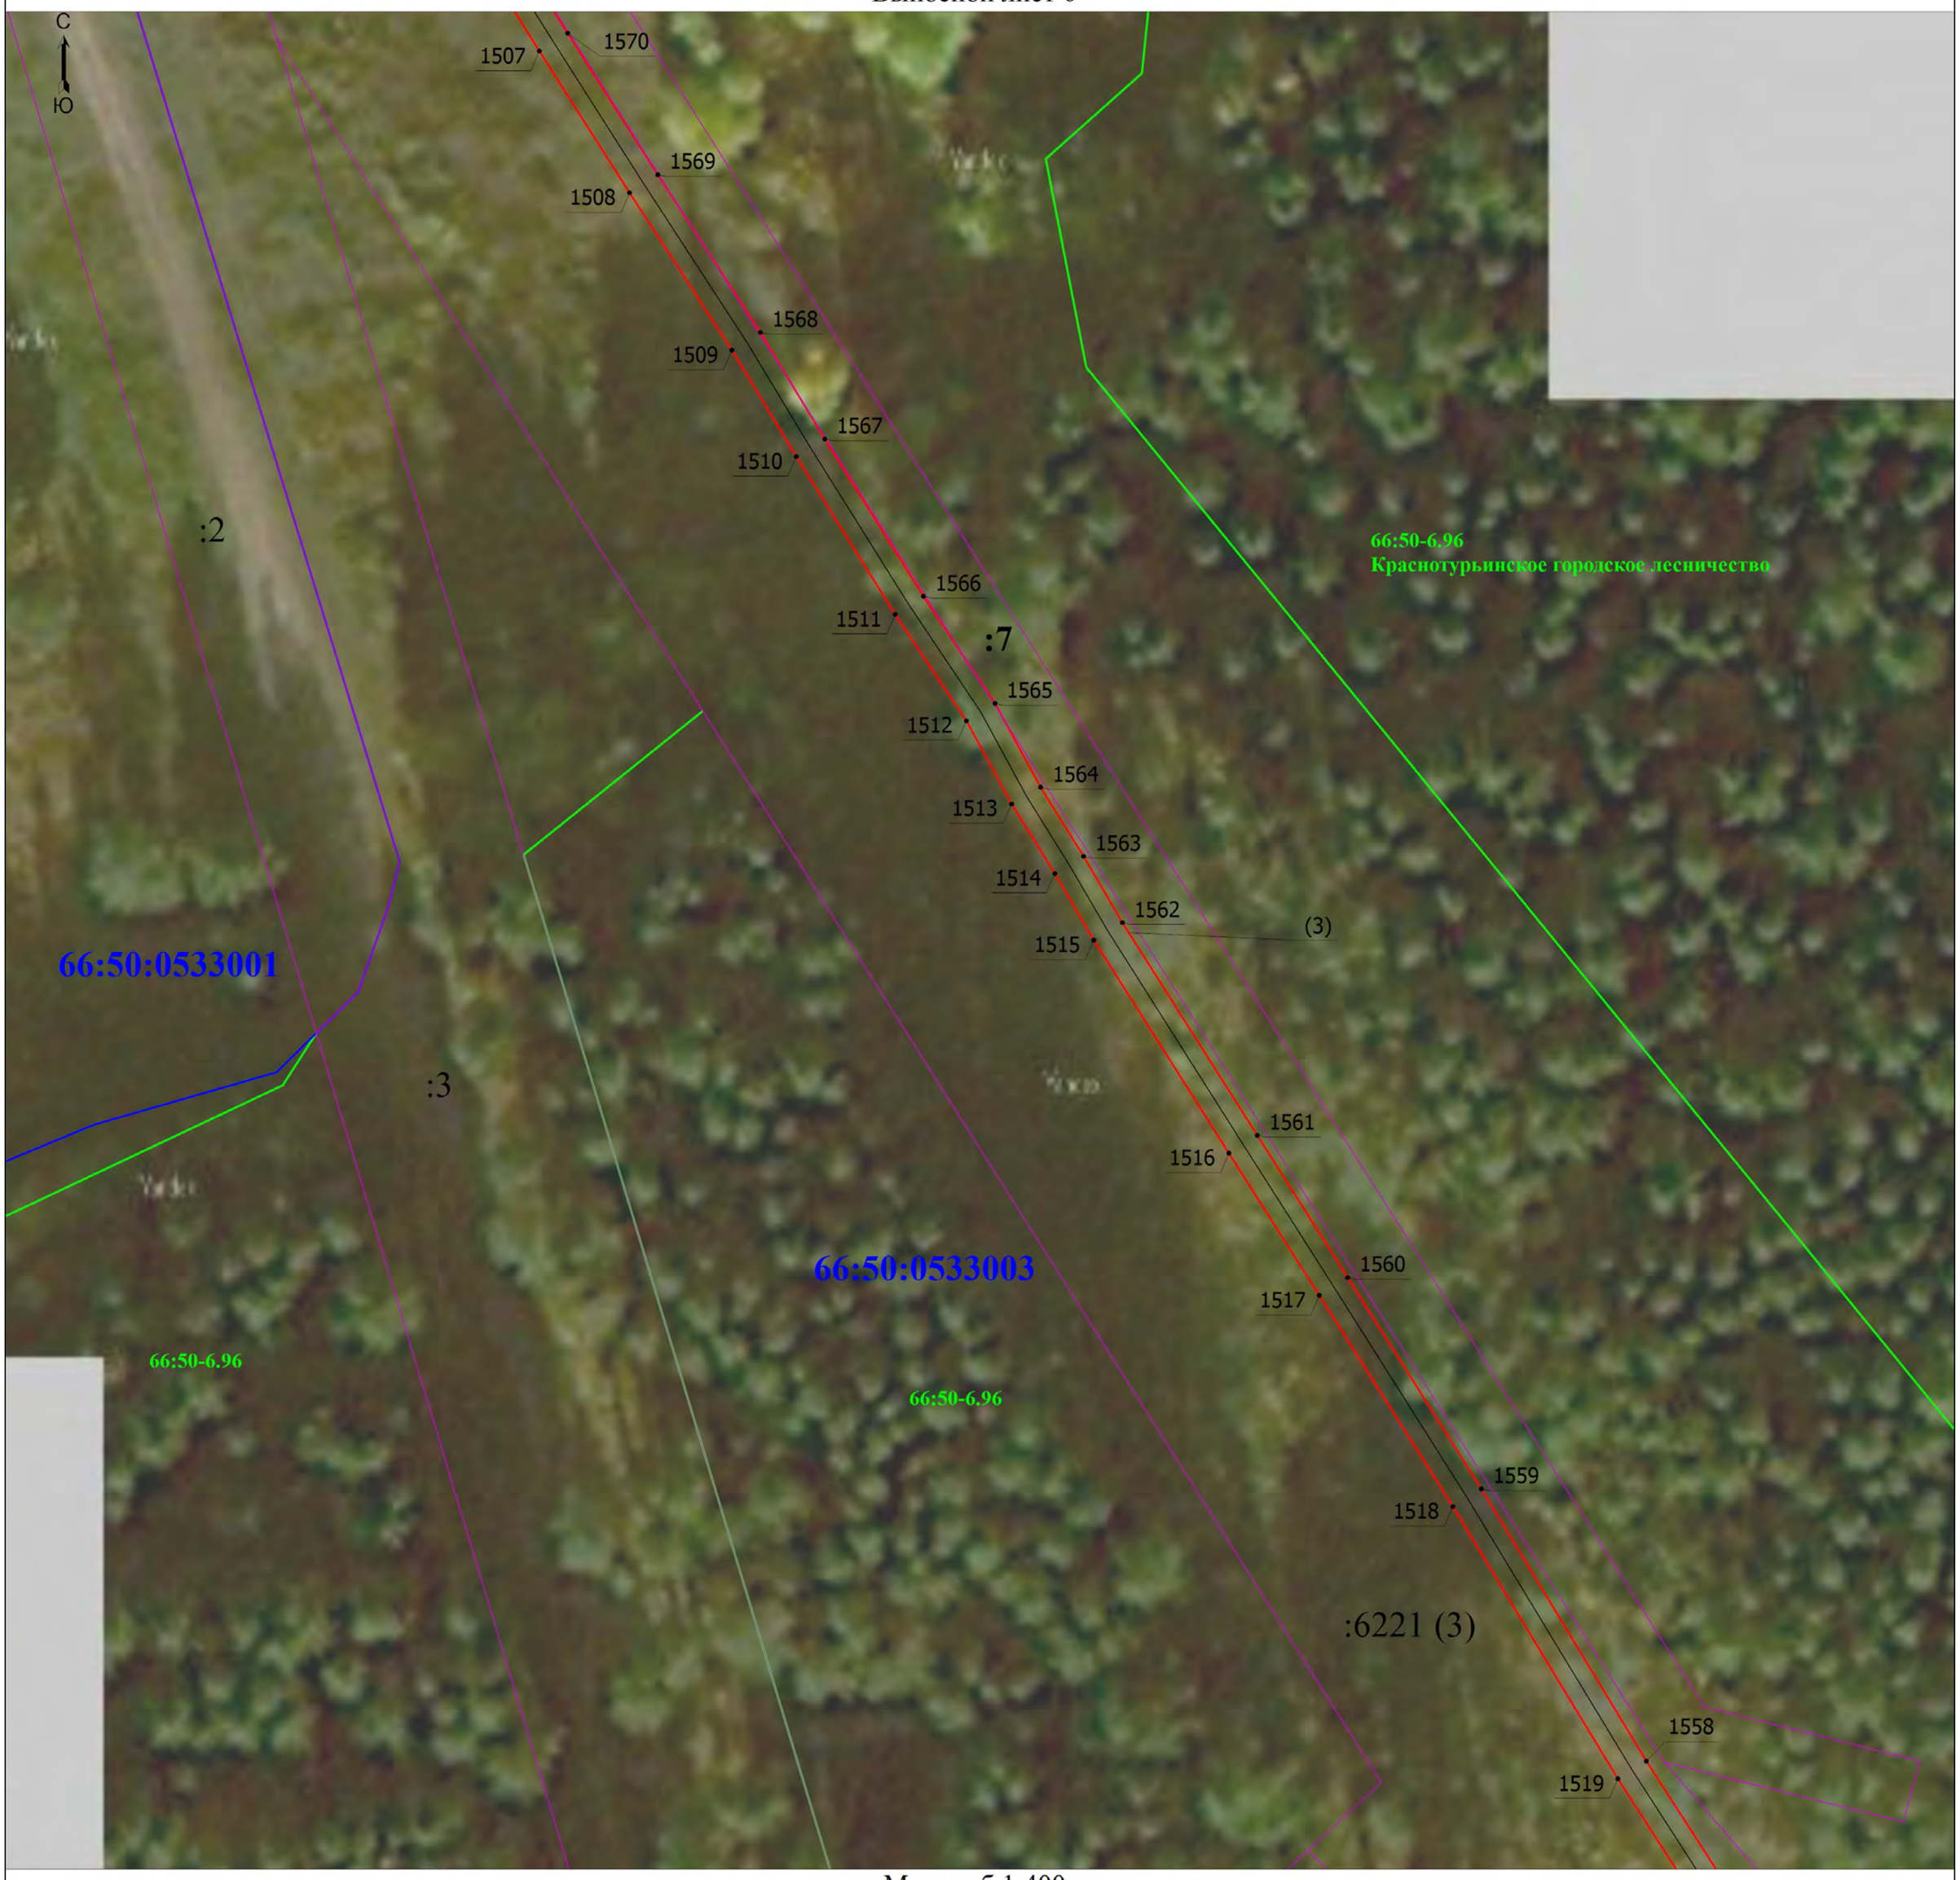

Масштаб 1:400

Условные обозначения

Выносной лист 1 - Обозначение выносного листа

1 - Обозначение новой характерной точки

66:43:0101022 - Номер кадастрового квартала

(1) - Номер контура публичного сервитута

• - Характерная точка границы, сведения о которой позволяют однозначно определить ее положение на местности

Публичный сервитут 1 - Публичный сервитут для эксплуатации объекта электросетевого хозяйства "Распределительные сети 6-10 кВ по электроснабжению водозабора в г. Краснотурьинске (35,9 км) (8МВА)"

- Проектная граница публичного сервитута

- Ось объекта

66:43-4.1 город Ивдель Ивдельского городского округа Свердловской области - реестровый номер и наименование границы административного деления

- Граница земельного участка, пересекающего сервитут

- Граница кадастрового квартала

- Граница населенного пункта


- Граница лесничества

Подпись _____ Дата "_____" _____ _____г.

Место для оттиска печати (при наличии) лица, составившего описание местоположения границ объекта

Схема расположения границ публичного сервитута

Выносной лист 7

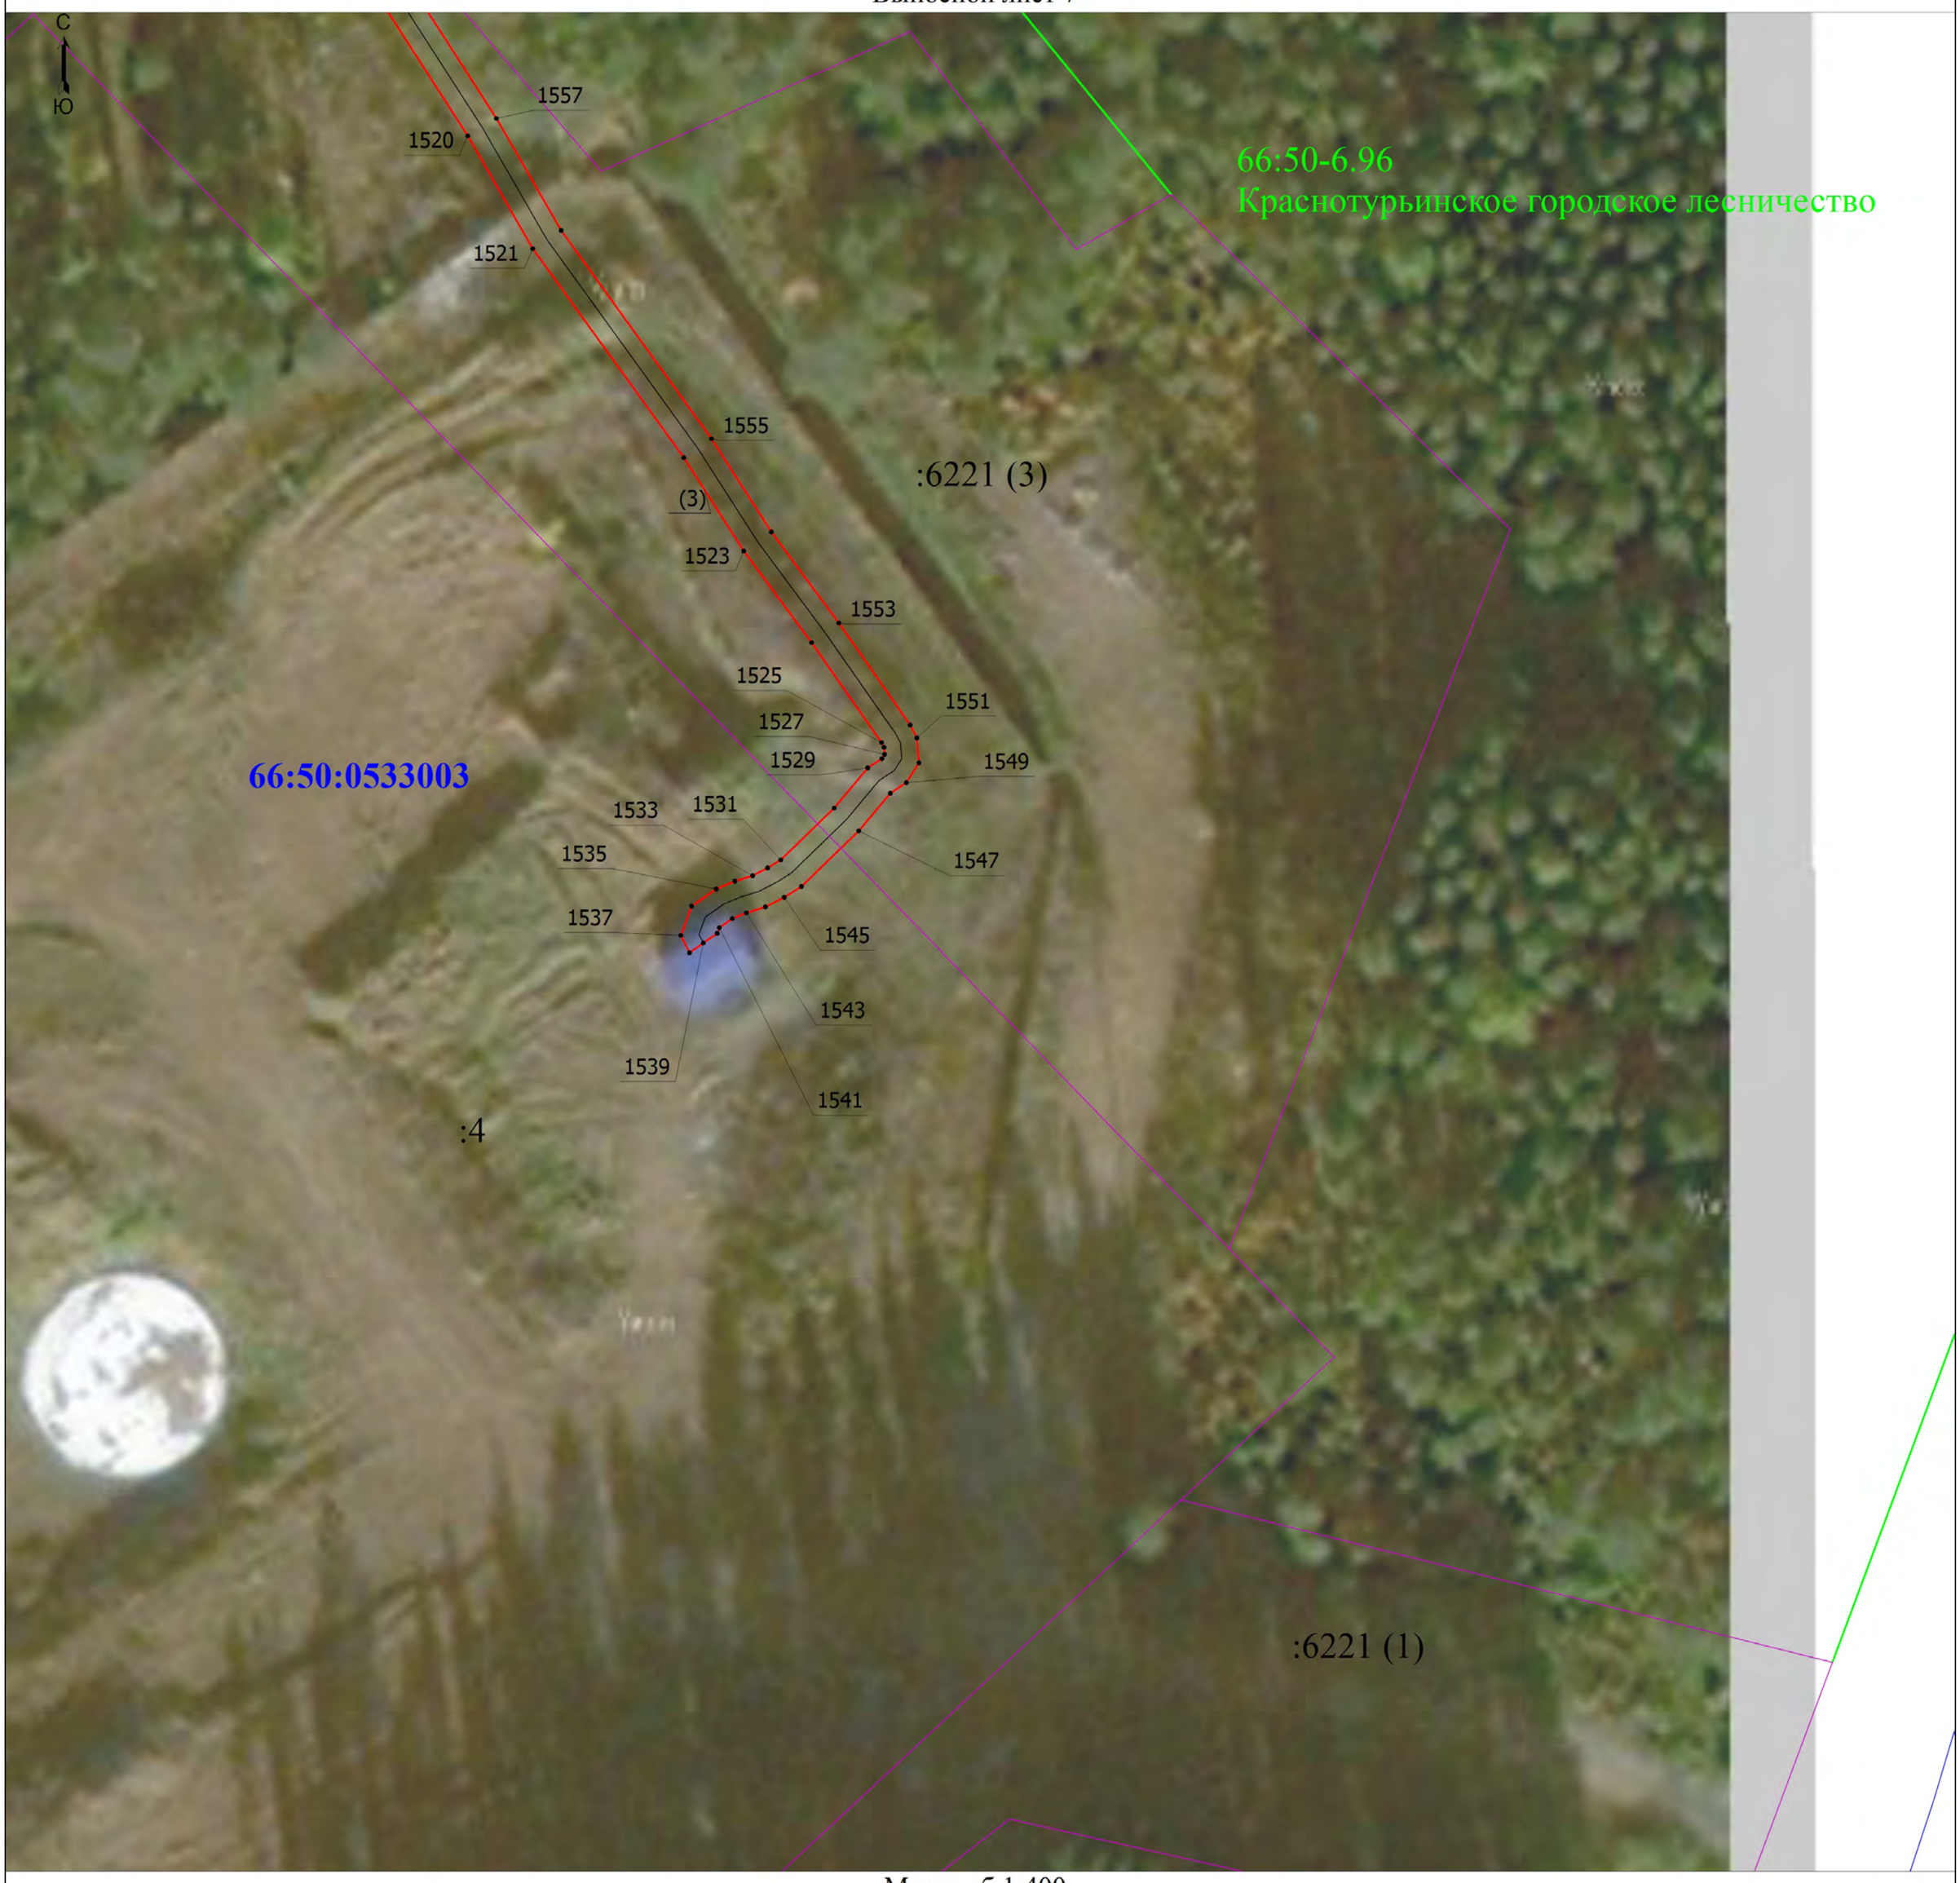

Масштаб 1:400

Условные обозначения

Выносной лист 1 - Обозначение выносного листа

1 - Обозначение новой характерной точки

66:43:0101022 - Номер кадастрового квартала

(1) - Номер контура публичного сервитута

• - Характерная точка границы, сведения о которой позволяют однозначно определить ее положение на местности

Публичный сервитут 1 - Публичный сервитут для эксплуатации объекта электросетевого хозяйства "Распределительные сети 6-10 кВ по электроснабжению водозабора в г. Краснотурьинске (35,9 км) (8МВА)"

- Проектная граница публичного сервитута

- Ось объекта

66:43-4.1 город Ивдель Ивдельского городского округа Свердловской области - реестровый номер и наименование границы административного деления

- Граница земельного участка, пересекающего сервитут

- Граница кадастрового квартала

- Граница населенного пункта

- Граница лесничества

Подпись _____

Дата "_____" _____ _____г.

Место для оттиска печати (при наличии) лица, составившего описание местоположения границ объекта

Схема расположения границ публичного сервитута

Выносной лист 8



Масштаб 1:500

Условные обозначения

Выносной лист 1 - Обозначение выносного листа

1 - Обозначение новой характерной точки

66:43:0101022 - Номер кадастрового квартала

- Проектная граница публичного сервитута

- Ось объекта

66:43-4.1 город Ивдель Ивдельского городского округа Свердловской области - реестровый номер и наименование границы административного деления

- Граница земельного участка, пересекающего сервитут

(1) - Номер контура публичного сервитута

• - Характерная точка границы, сведения о которой позволяют однозначно определить ее положение на местности

Публичный сервитут 1 - Публичный сервитут для эксплуатации объекта электросетевого хозяйства "Распределительные сети 6-10 кВ по электроснабжению водозабора в г. Краснотурьинске (35,9 км) (8МВА)"

- Граница кадастрового квартала

- Граница населенного пункта

- Граница лесничества

Подпись _____

Дата "_____" _____ _____г.

Место для оттиска печати (при наличии) лица, составившего описание местоположения границ объекта

Схема расположения границ публичного сервитута

Выносной лист 9



Масштаб 1:500

Условные обозначения

Выносной лист 1 - Обозначение выносного листа

1 - Обозначение новой характерной точки

66:43:0101022 - Номер кадастрового квартала

(1) - Номер контура публичного сервитута

• - Характерная точка границы, сведения о которой позволяют однозначно определить ее положение на местности

Публичный сервитут 1 - Публичный сервитут для эксплуатации объекта электросетевого хозяйства "Распределительные сети 6-10 кВ по электроснабжению водозабора в г. Краснотурьинске (35,9 км) (8МВА)"

- Проектная граница публичного сервитута

- Ось объекта

- Граница кадастрового квартала

- Граница населенного пункта

- Граница лесничества

66:43-4.1 город Ивдель Ивдельского городского округа Свердловской области - реестровый номер и наименование границы административного деления

- Граница земельного участка, пересекающего сервитут

Подпись _____

Дата "_____" _____ _____г.

Место для оттиска печати (при наличии) лица, составившего описание местоположения границ объекта

Схема расположения границ публичного сервитута

Выносной лист 10



Масштаб 1:500

Условные обозначения

Выносной лист 1 - Обозначение выносного листа

1 - Обозначение новой характерной точки

66:43:0101022 - Номер кадастрового квартала

- Проектная граница публичного сервитута

- Ось объекта

66:43-4.1 город Ивдель Ивдельского городского округа Свердловской области - реестровый номер и наименование границы административного деления

- Граница земельного участка, пересекающего сервитут

(1) - Номер контура публичного сервитута

• - Характерная точка границы, сведения о которой позволяют однозначно определить ее положение на местности

Публичный сервитут 1 - Публичный сервитут для эксплуатации объекта электросетевого хозяйства "Распределительные сети 6-10 кВ по электроснабжению водозабора в г. Краснотурьинске (35,9 км) (8МВА)"

- Граница кадастрового квартала

- Граница населенного пункта

- Граница лесничества


Подпись _____

Дата "_____" _____ _____г.

Место для оттиска печати (при наличии) лица, составившего описание местоположения границ объекта

Схема расположения границ публичного сервитута

Выносной лист 11

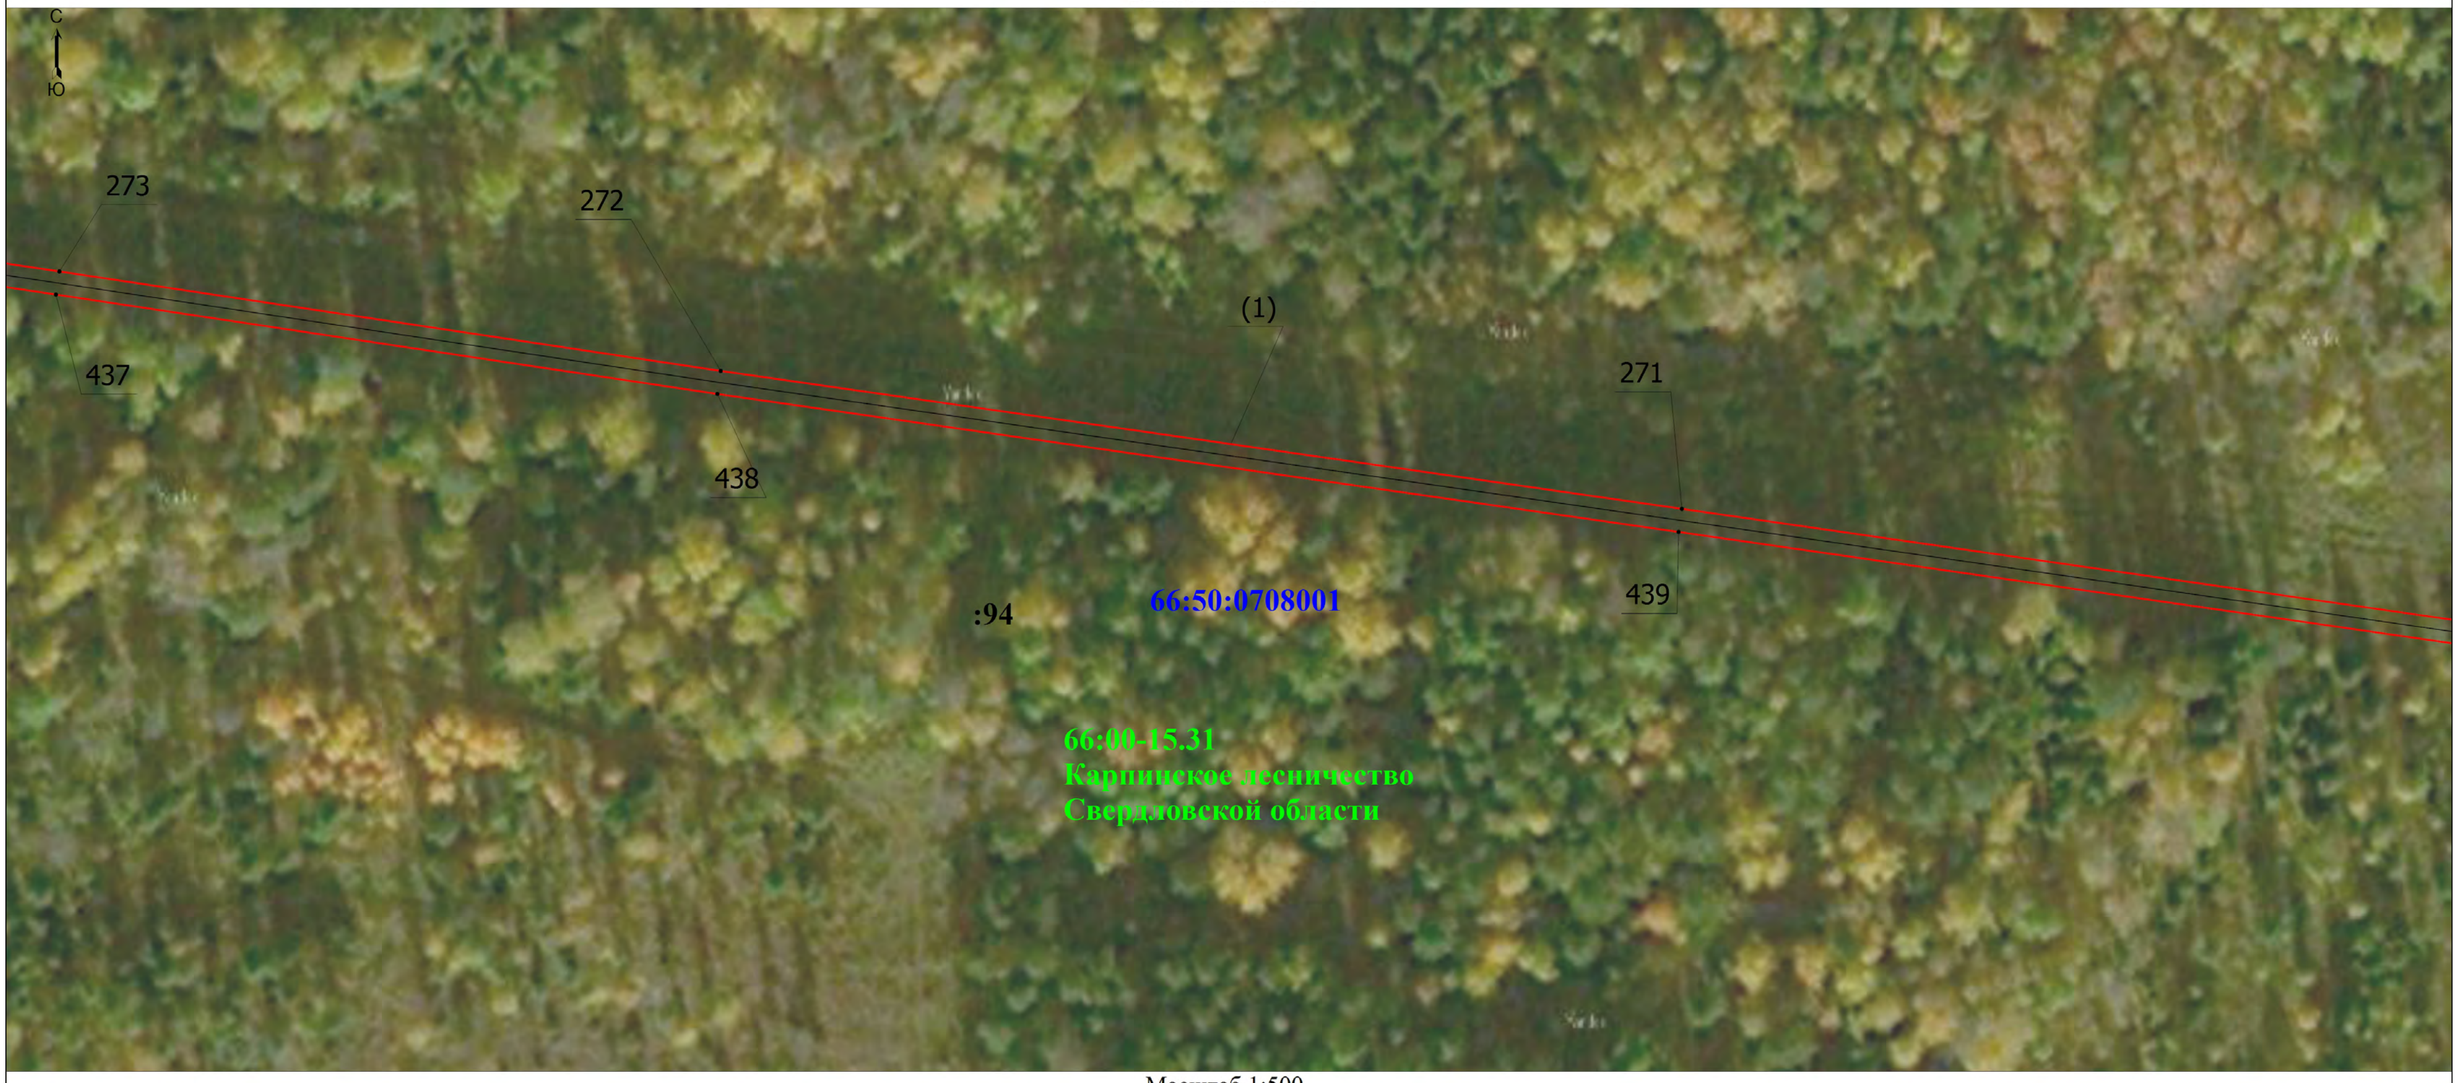

Масштаб 1:500

Условные обозначения

Выносной лист 1 - Обозначение выносного листа

1 - Обозначение новой характерной точки

66:43:0101022 - Номер кадастрового квартала

- Проектная граница публичного сервитута

- Ось объекта

66:43-4.1 город Ивдель Ивдельского городского округа Свердловской области - реестровый номер и наименование границы административного деления

- Граница земельного участка, пересекающего сервитут

(1) - Номер контура публичного сервитута

• - Характерная точка границы, сведения о которой позволяют однозначно определить ее положение на местности

Публичный сервитут 1 - Публичный сервитут для эксплуатации объекта электросетевого хозяйства "Распределительные сети 6-10 кВ по электроснабжению водозабора в г. Краснотурьинске (35,9 км) (8МВА)"

- Граница кадастрового квартала

- Граница населенного пункта

- Граница лесничества

Подпись _____

Дата "_____" _____ _____г.

Место для оттиска печати (при наличии) лица, составившего описание местоположения границ объекта

Схема расположения границ публичного сервитута

Выносной лист 12



Масштаб 1:500

Условные обозначения

Выносной лист 1 - Обозначение выносного листа

1 - Обозначение новой характерной точки

66:43:0101022 - Номер кадастрового квартала

(1) - Номер контура публичного сервитута

• - Характерная точка границы, сведения о которой позволяют однозначно определить ее положение на местности

Публичный сервитут 1 - Публичный сервитут для эксплуатации объекта электросетевого хозяйства "Распределительные сети 6-10 кВ по электроснабжению водозабора в г. Краснотурьинске (35,9 км) (8МВА)"

- Проектная граница публичного сервитута

- Ось объекта

66:43-4.1 город Ивдель Ивдельского городского округа Свердловской области - реестровый номер и наименование границы административного деления

- Граница земельного участка, пересекающего сервитут

- Граница кадастрового квартала

- Граница населенного пункта

- Граница лесничества

Подпись _____

Дата "_____" _____ _____г.

Место для оттиска печати (при наличии) лица, составившего описание местоположения границ объекта

Схема расположения границ публичного сервитута

Выносной лист 13



Масштаб 1:500

Условные обозначения

Выносной лист 1 - Обозначение выносного листа

1 - Обозначение новой характерной точки

66:43:0101022 - Номер кадастрового квартала

- Проектная граница публичного сервитута

- Ось объекта

66:43-4.1 город Ивдель Ивдельского городского округа Свердловской области - реестровый номер и наименование границы административного деления

- Граница земельного участка, пересекающего сервитут

(1) - Номер контура публичного сервитута

• - Характерная точка границы, сведения о которой позволяют однозначно определить ее положение на местности

Публичный сервитут 1 - Публичный сервитут для эксплуатации объекта электросетевого хозяйства "Распределительные сети 6-10 кВ по электроснабжению водозабора в г. Краснотурьинске (35,9 км) (8МВА)"

- Граница кадастрового квартала

- Граница населенного пункта

- Граница лесничества


Подпись _____

Дата "_____" _____ _____г.

Место для оттиска печати (при наличии) лица, составившего описание местоположения границ объекта

Схема расположения границ публичного сервитута

Выносной лист 14

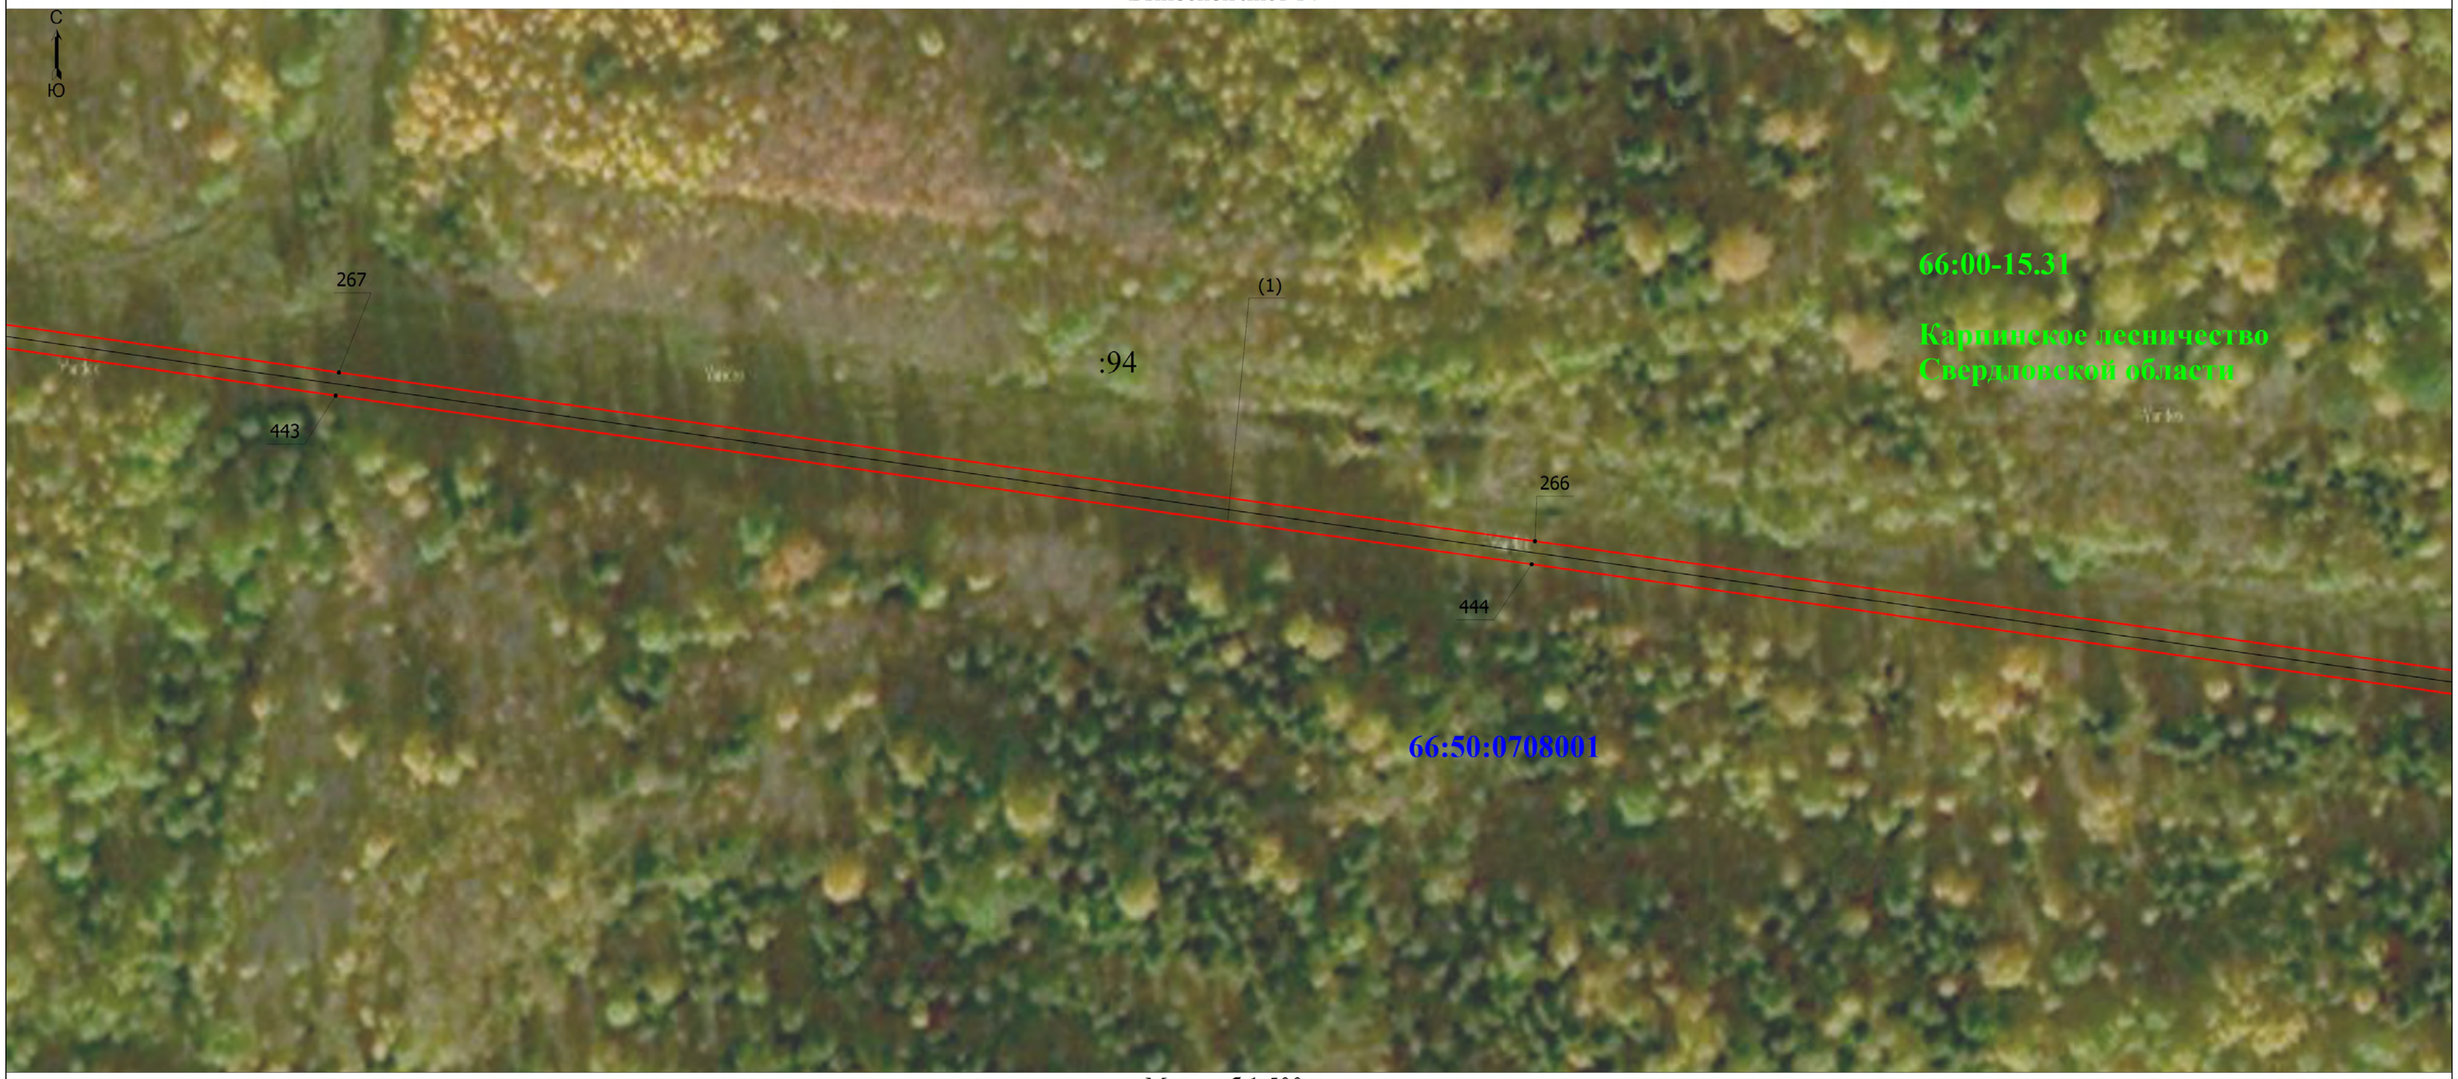

Масштаб 1:500

Условные обозначения

Выносной лист 1 - Обозначение выносного листа

1 - Обозначение новой характерной точки

66:43:0101022 - Номер кадастрового квартала

- Проектная граница публичного сервитута

- Ось объекта

66:43-4.1 город Ивдель Ивдельского городского округа Свердловской области - реестровый номер и наименование границы административного деления

- Граница земельного участка, пересекающего сервитут

(1) - Номер контура публичного сервитута

• - Характерная точка границы, сведения о которой позволяют однозначно определить ее положение на местности

Публичный сервитут 1 - Публичный сервитут для эксплуатации объекта электросетевого хозяйства "Распределительные сети 6-10 кВ по электроснабжению водозабора в г. Краснотурьинске (35,9 км) (8МВА)"

- Граница кадастрового квартала

- Граница населенного пункта

- Граница лесничества

Подпись _____

Дата "_____" _____ _____г.

Место для оттиска печати (при наличии) лица, составившего описание местоположения границ объекта

Схема расположения границ публичного сервитута

Выносной лист 15



Масштаб 1:500

Условные обозначения

Выносной лист 1 - Обозначение выносного листа

1 - Обозначение новой характерной точки

66:43:0101022 - Номер кадастрового квартала

- Проектная граница публичного сервитута

- Ось объекта

66:43-4.1 город Ивдель Ивдельского городского округа Свердловской области - реестровый номер и наименование границы административного деления

- Граница земельного участка, пересекающего сервитут

(1) - Номер контура публичного сервитута

• - Характерная точка границы, сведения о которой позволяют однозначно определить ее положение на местности

Публичный сервитут 1 - Публичный сервитут для эксплуатации объекта электросетевого хозяйства "Распределительные сети 6-10 кВ по электроснабжению водозабора в г. Краснотурьинске (35,9 км) (8МВА)"

- Граница кадастрового квартала

- Граница населенного пункта

- Граница лесничества

Подпись _____

Дата "_____" _____ _____г.

Место для оттиска печати (при наличии) лица, составившего описание местоположения границ объекта

Схема расположения границ публичного сервитута

Выносной лист 16



Масштаб 1:500

Условные обозначения

Выносной лист 1 - Обозначение выносного листа

(1) - Номер контура публичного сервитута

1 - Обозначение новой характерной точки

• - Характерная точка границы, сведения о которой позволяют однозначно определить ее положение на местности

66:43:0101022 - Номер кадастрового квартала

Публичный сервитут 1 - Публичный сервитут для эксплуатации объекта электросетевого хозяйства "Распределительные сети 6-10 кВ по электроснабжению водозабора в г. Краснотурьинске (35,9 км) (8МВА)"

- Проектная граница публичного сервитута

- Граница кадастрового квартала

- Ось объекта

- Граница населенного пункта

66:43-4.1 город Ивдель Ивдельского городского округа Свердловской области - реестровый номер и наименование границы административного деления

- Граница лесничества

- Граница земельного участка, пересекающего сервитут

Подпись _____

Дата "_____" _____ _____г.

Место для оттиска печати (при наличии) лица, составившего описание местоположения границ объекта

Схема расположения границ публичного сервитута

Выносной лист 17



Масштаб 1:500

Условные обозначения

Выносной лист 1 - Обозначение выносного листа

1 - Обозначение новой характерной точки

66:43:0101022 - Номер кадастрового квартала

(1) - Номер контура публичного сервитута

• - Характерная точка границы, сведения о которой позволяют однозначно определить ее положение на местности

Публичный сервитут 1 - Публичный сервитут для эксплуатации объекта электросетевого хозяйства "Распределительные сети 6-10 кВ по электроснабжению водозабора в г. Краснотурьинске (35,9 км) (8МВА)"

- Проектная граница публичного сервитута

- Ось объекта

66:43-4.1 город Ивдель Ивдельского городского округа Свердловской области - реестровый номер и наименование границы административного деления

- Граница земельного участка, пересекающего сервитут

- Граница кадастрового квартала

- Граница населенного пункта


- Граница лесничества

Подпись _____ Дата "_____" _____ _____г.

Место для оттиска печати (при наличии) лица, составившего описание местоположения границ объекта

Схема расположения границ публичного сервитута

Выносной лист 18

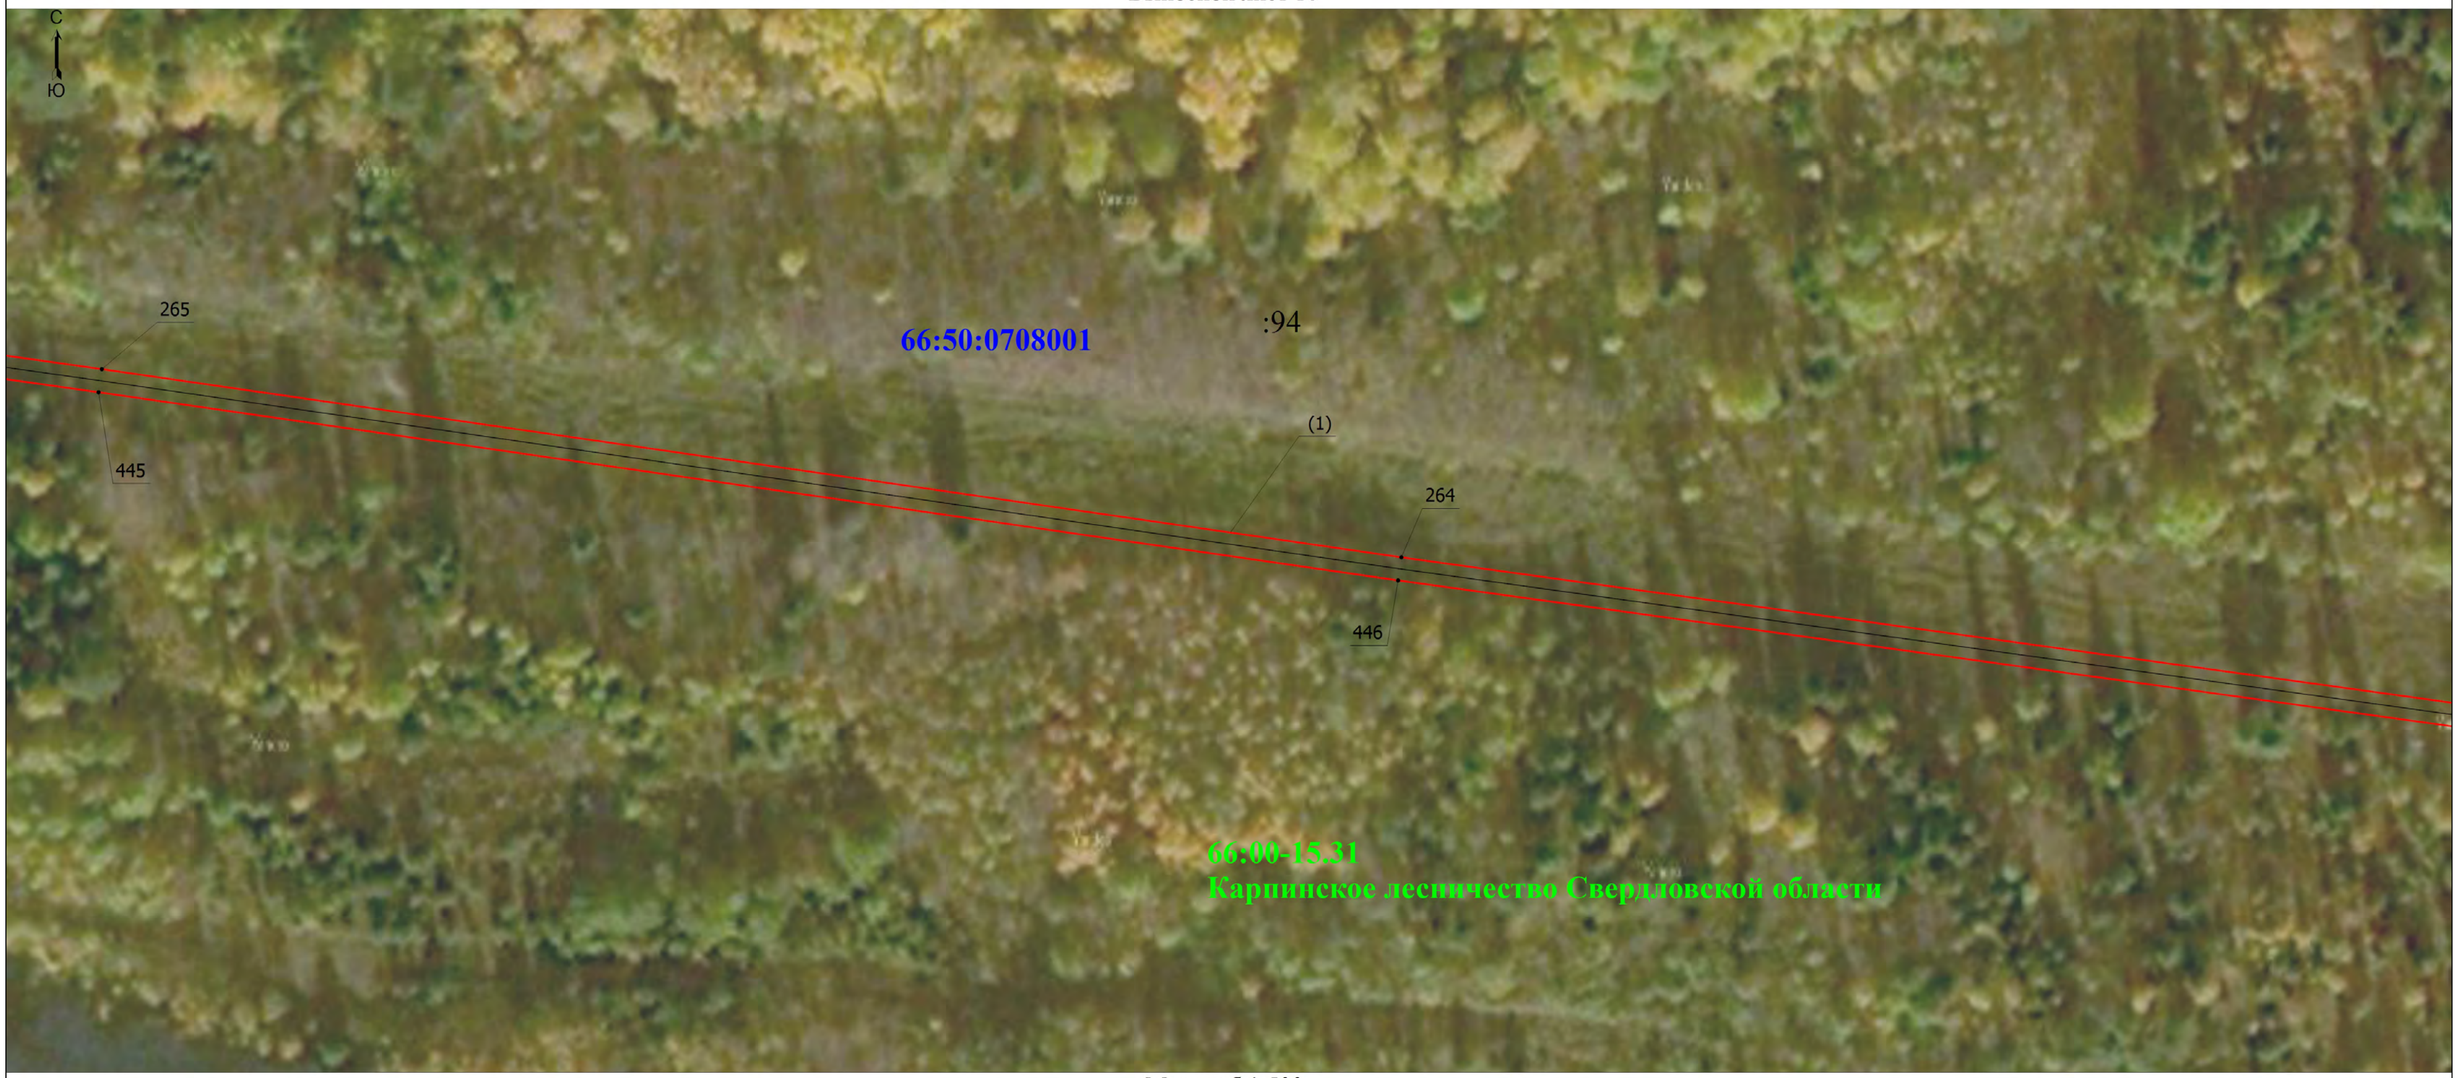

Масштаб 1:500

Условные обозначения

Выносной лист 1 - Обозначение выносного листа

1 - Обозначение новой характерной точки

66:43:0101022 - Номер кадастрового квартала

- Проектная граница публичного сервитута

- Ось объекта

66:43-4.1 город Ивдель Ивдельского городского округа Свердловской области - реестровый номер и наименование границы административного деления

- Граница земельного участка, пересекающего сервитут

(1) - Номер контура публичного сервитута

• - Характерная точка границы, сведения о которой позволяют однозначно определить ее положение на местности

Публичный сервитут 1 - Публичный сервитут для эксплуатации объекта электросетевого хозяйства "Распределительные сети 6-10 кВ по электроснабжению водозабора в г. Краснотурьинске (35,9 км) (8МВА)"

- Граница кадастрового квартала

- Граница населенного пункта

- Граница лесничества


Подпись _____

Дата "_____" _____ _____г.

Место для оттиска печати (при наличии) лица, составившего описание местоположения границ объекта

Схема расположения границ публичного сервитута

Выносной лист 19

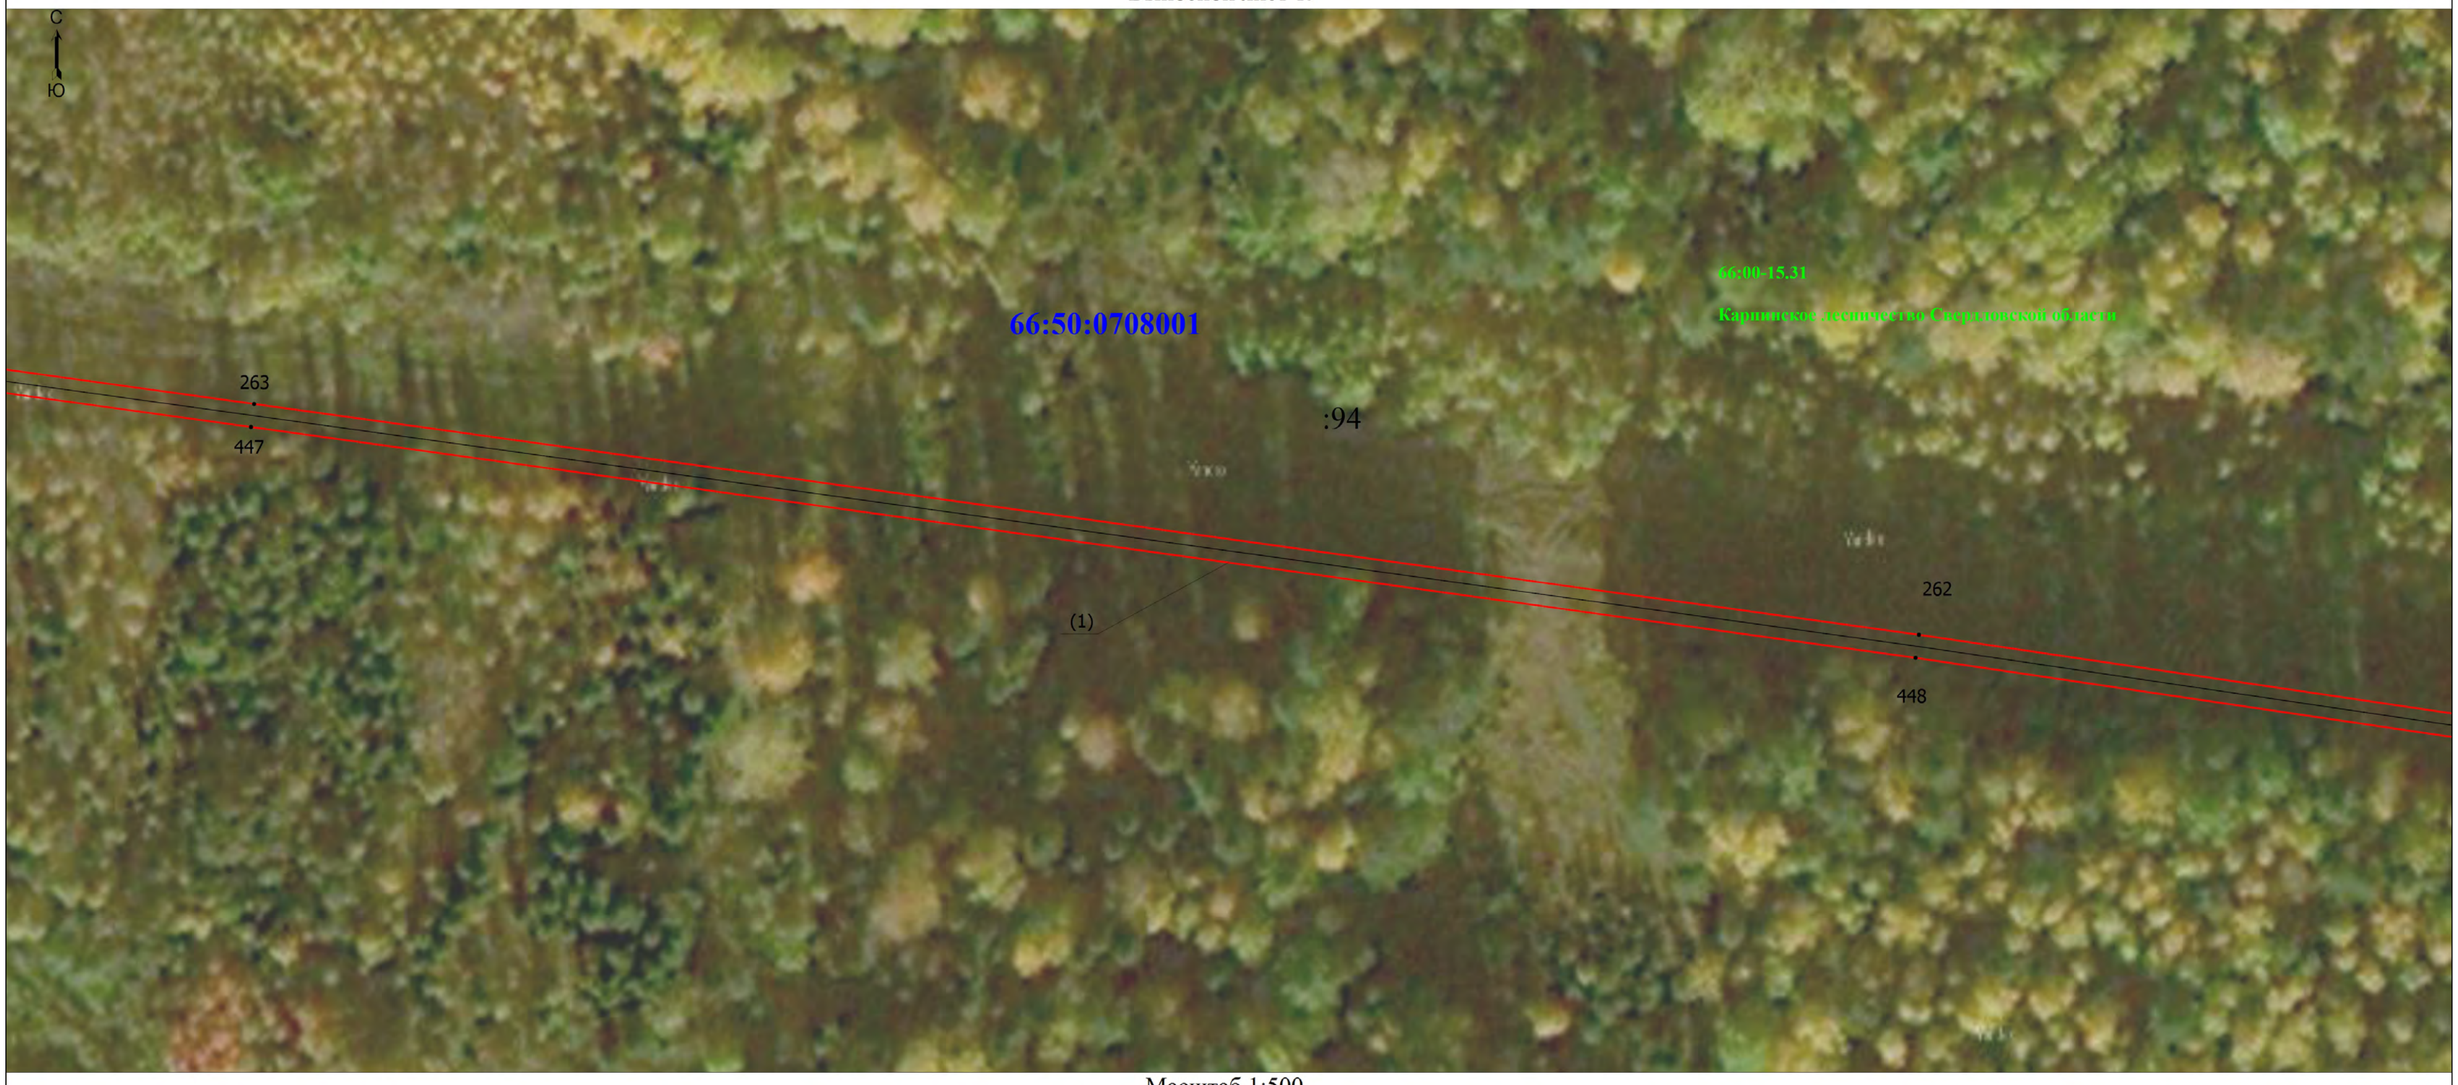

Масштаб 1:500

Условные обозначения

Выносной лист 1 - Обозначение выносного листа

1 - Обозначение новой характерной точки

66:43:0101022 - Номер кадастрового квартала

- Проектная граница публичного сервитута

- Ось объекта

66:43-4.1 город Ивдель Ивдельского городского округа Свердловской области - реестровый номер и наименование границы административного деления

- Граница земельного участка, пересекающего сервитут

(1) - Номер контура публичного сервитута

• - Характерная точка границы, сведения о которой позволяют однозначно определить ее положение на местности

Публичный сервитут 1 - Публичный сервитут для эксплуатации объекта электросетевого хозяйства "Распределительные сети 6-10 кВ по электроснабжению водозабора в г. Краснотурьинске (35,9 км) (8МВА)"

- Граница кадастрового квартала

- Граница населенного пункта

- Граница лесничества

Подпись _____

Дата "_____" _____ _____г.

Место для оттиска печати (при наличии) лица, составившего описание местоположения границ объекта

Схема расположения границ публичного сервитута

Выносной лист 20



Масштаб 1:500

Условные обозначения

Выносной лист 1 - Обозначение выносного листа

1 - Обозначение новой характерной точки

66:43:0101022 - Номер кадастрового квартала

- Проектная граница публичного сервитута

- Ось объекта

66:43-4.1 город Ивдель Ивдельского городского округа Свердловской области - реестровый номер и наименование границы административного деления

- Граница земельного участка, пересекающего сервитут

(1) - Номер контура публичного сервитута

• - Характерная точка границы, сведения о которой позволяют однозначно определить ее положение на местности

Публичный сервитут 1 - Публичный сервитут для эксплуатации объекта электросетевого хозяйства "Распределительные сети 6-10 кВ по электроснабжению водозабора в г. Краснотурьинске (35,9 км) (8МВА)"

- Граница кадастрового квартала

- Граница населенного пункта

- Граница лесничества

Подпись _____

Дата "_____" _____ _____г.

Место для оттиска печати (при наличии) лица, составившего описание местоположения границ объекта

Схема расположения границ публичного сервитута

Выносной лист 21



Масштаб 1:500

Условные обозначения

Выносной лист 1 - Обозначение выносного листа

1 - Обозначение новой характерной точки

66:43:0101022 - Номер кадастрового квартала

- Проектная граница публичного сервитута

- Ось объекта

66:43-4.1 город Ивдель Ивдельского городского округа Свердловской области - реестровый номер и наименование границы административного деления

- Граница земельного участка, пересекающего сервитут

(1) - Номер контура публичного сервитута

• - Характерная точка границы, сведения о которой позволяют однозначно определить ее положение на местности

Публичный сервитут 1 - Публичный сервитут для эксплуатации объекта электросетевого хозяйства "Распределительные сети 6-10 кВ по электроснабжению водозабора в г. Краснотурьинске (35,9 км) (8МВА)"

- Граница кадастрового квартала

- Граница населенного пункта

- Граница лесничества


Подпись _____

Дата "_____" _____ _____г.

Место для оттиска печати (при наличии) лица, составившего описание местоположения границ объекта

Схема расположения границ публичного сервитута

Выносной лист 22

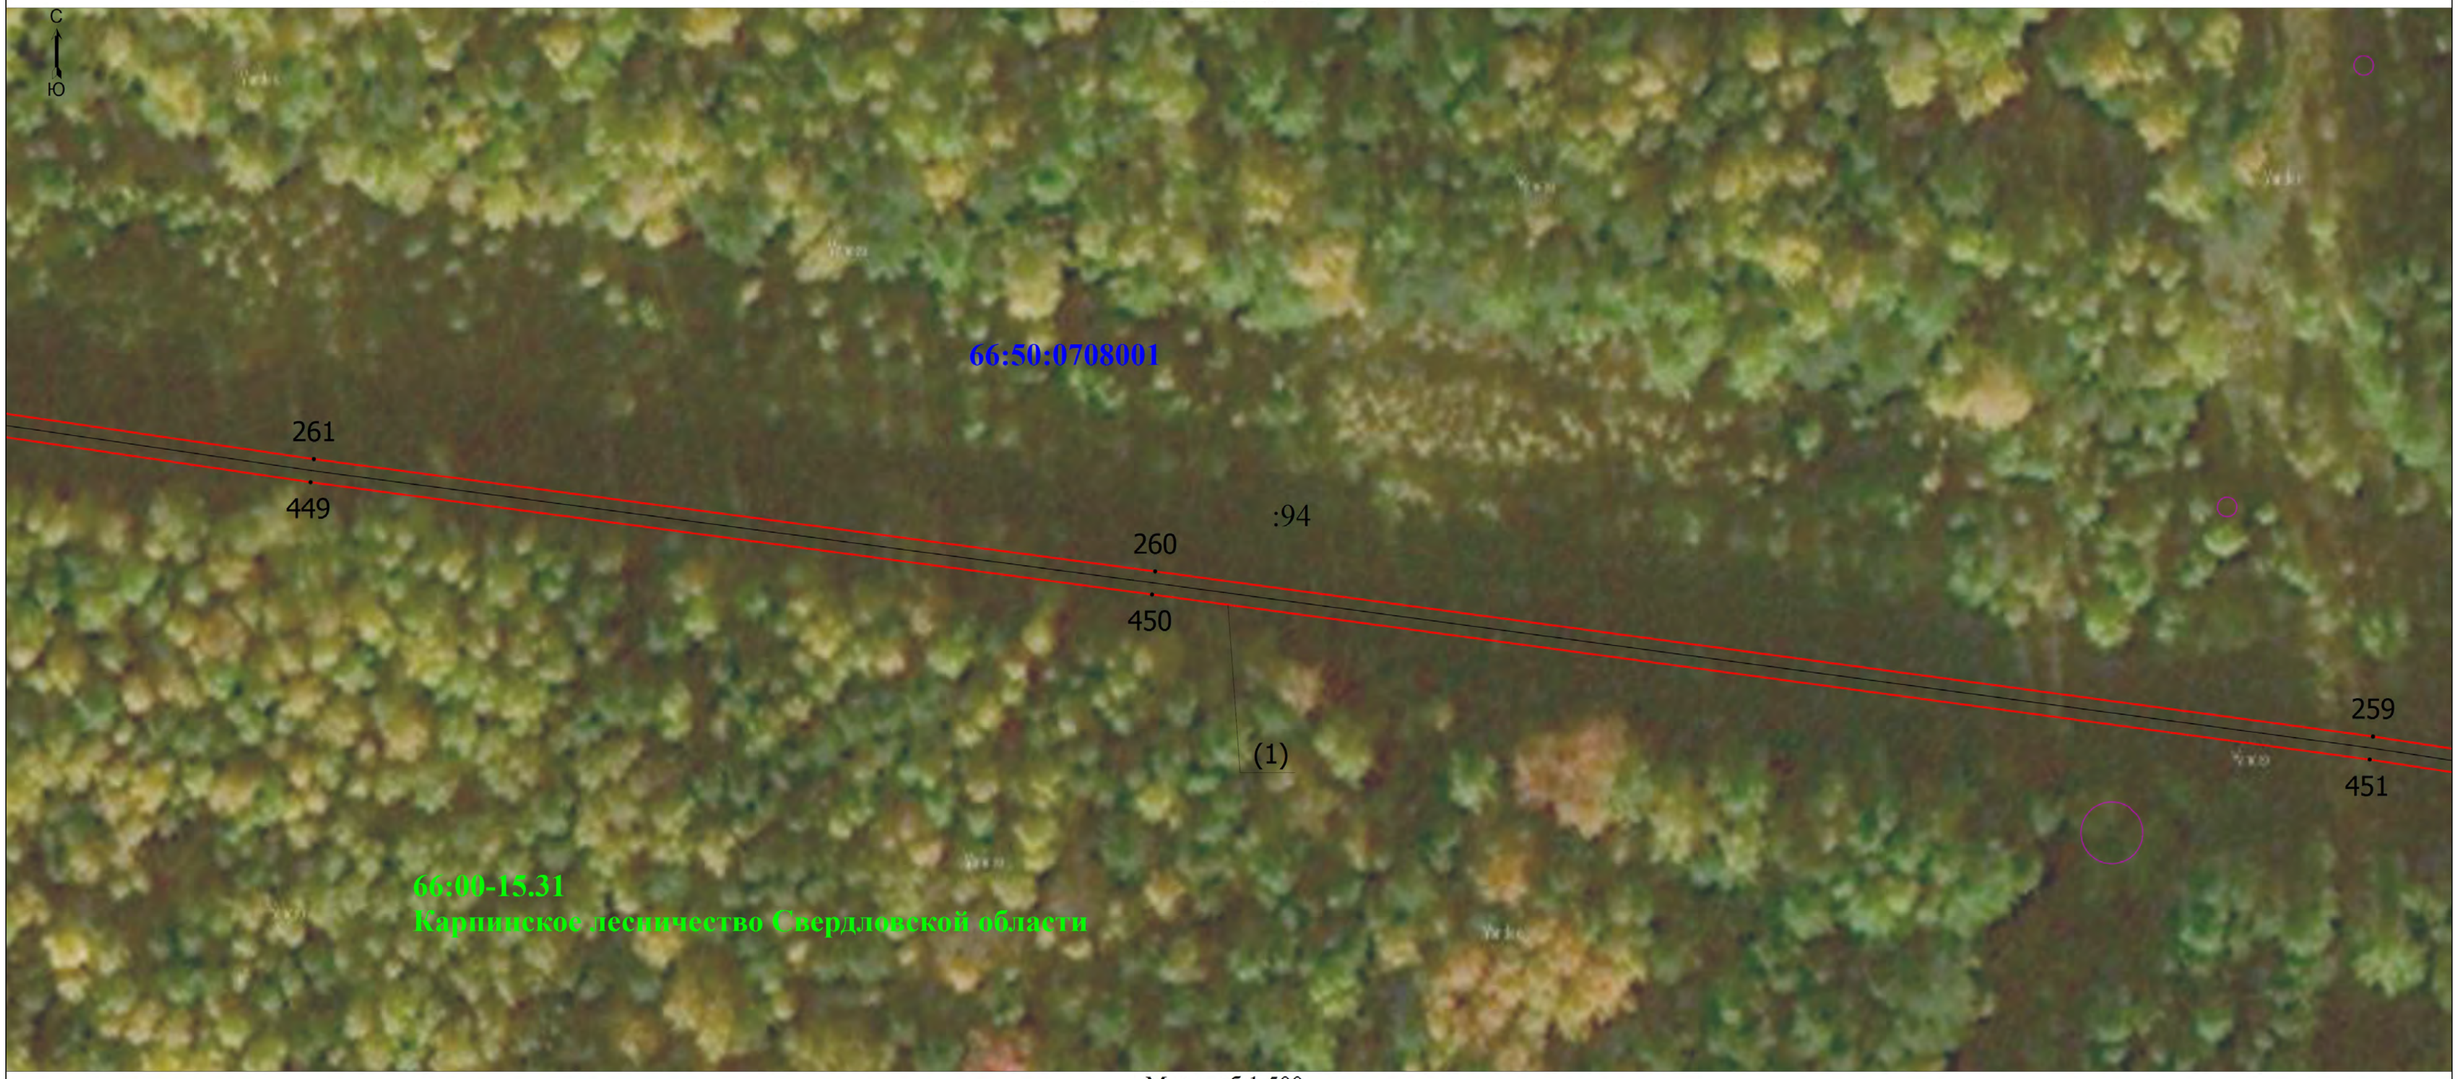

Масштаб 1:500

Условные обозначения

Выносной лист 1 - Обозначение выносного листа

1 - Обозначение новой характерной точки

66:43:0101022 - Номер кадастрового квартала

- Проектная граница публичного сервитута

- Ось объекта

66:43-4.1 город Ивдель Ивдельского городского округа Свердловской области - реестровый номер и наименование границы административного деления

- Граница земельного участка, пересекающего сервитут

(1) - Номер контура публичного сервитута

• - Характерная точка границы, сведения о которой позволяют однозначно определить ее положение на местности

Публичный сервитут 1 - Публичный сервитут для эксплуатации объекта электросетевого хозяйства "Распределительные сети 6-10 кВ по электроснабжению водозабора в г. Краснотурьинске (35,9 км) (8МВА)"

- Граница кадастрового квартала

- Граница населенного пункта

- Граница лесничества

Подпись _____

Дата "_____" _____ _____г.

Место для оттиска печати (при наличии) лица, составившего описание местоположения границ объекта

Схема расположения границ публичного сервитута

Выносной лист 23



Масштаб 1:500

Условные обозначения

Выносной лист 1 - Обозначение выносного листа

1 - Обозначение новой характерной точки

66:43:0101022 - Номер кадастрового квартала

- Проектная граница публичного сервитута

- Ось объекта

66:43-4.1 город Ивдель Ивдельского городского округа Свердловской области - реестровый номер и наименование границы административного деления

- Граница земельного участка, пересекающего сервитут

(1) - Номер контура публичного сервитута

• - Характерная точка границы, сведения о которой позволяют однозначно определить ее положение на местности

Публичный сервитут 1 - Публичный сервитут для эксплуатации объекта электросетевого хозяйства "Распределительные сети 6-10 кВ по электроснабжению водозабора в г. Краснотурьинске (35,9 км) (8МВА)"

- Граница кадастрового квартала

- Граница населенного пункта

- Граница лесничества

Подпись _____

Дата "_____" _____ _____г.

Место для оттиска печати (при наличии) лица, составившего описание местоположения границ объекта

Схема расположения границ публичного сервитута

Выносной лист 24



Масштаб 1:500

Условные обозначения

Выносной лист 1 - Обозначение выносного листа

1 - Обозначение новой характерной точки

66:43:0101022 - Номер кадастрового квартала

- Проектная граница публичного сервитута

- Ось объекта

66:43-4.1 город Ивдель Ивдельского городского округа Свердловской области - реестровый номер и наименование границы административного деления

- Граница земельного участка, пересекающего сервитут

(1) - Номер контура публичного сервитута

• - Характерная точка границы, сведения о которой позволяют однозначно определить ее положение на местности

Публичный сервитут 1 - Публичный сервитут для эксплуатации объекта электросетевого хозяйства "Распределительные сети 6-10 кВ по электроснабжению водозабора в г. Краснотурьинске (35,9 км) (8МВА)"

- Граница кадастрового квартала

- Граница населенного пункта

- Граница лесничества

Подпись _____

Дата "_____" _____ _____г.

Место для оттиска печати (при наличии) лица, составившего описание местоположения границ объекта

Схема расположения границ публичного сервитута

Выносной лист 25



Масштаб 1:500

Условные обозначения

Выносной лист 1 - Обозначение выносного листа

1 - Обозначение новой характерной точки

66:43:0101022 - Номер кадастрового квартала

- Проектная граница публичного сервитута

- Ось объекта

66:43-4.1 город Ивдель Ивдельского городского округа Свердловской области - реестровый номер и наименование границы административного деления

- Граница земельного участка, пересекающего сервитут

(1) - Номер контура публичного сервитута

• - Характерная точка границы, сведения о которой позволяют однозначно определить ее положение на местности

Публичный сервитут 1 - Публичный сервитут для эксплуатации объекта электросетевого хозяйства "Распределительные сети 6-10 кВ по электроснабжению водозабора в г. Краснотурьинске (35,9 км) (8МВА)"

- Граница кадастрового квартала

- Граница населенного пункта

- Граница лесничества

Подпись _____

Дата "_____" _____ _____г.

Место для оттиска печати (при наличии) лица, составившего описание местоположения границ объекта

Схема расположения границ публичного сервитута

Выносной лист 26



Масштаб 1:500

Условные обозначения

Выносной лист 1 - Обозначение выносного листа

1 - Обозначение новой характерной точки

66:43:0101022 - Номер кадастрового квартала

(1) - Номер контура публичного сервитута

• - Характерная точка границы, сведения о которой позволяют однозначно определить ее положение на местности

Публичный сервитут 1 - Публичный сервитут для эксплуатации объекта электросетевого хозяйства "Распределительные сети 6-10 кВ по электроснабжению водозабора в г. Краснотурьинске (35,9 км) (8МВА)"

- Проектная граница публичного сервитута

- Ось объекта

66:43-4.1 город Ивдель Ивдельского городского округа Свердловской области - реестровый номер и наименование границы административного деления

- Граница земельного участка, пересекающего сервитут

- Граница кадастрового квартала

- Граница населенного пункта

- Граница лесничества


Подпись _____

Дата "_____" _____ _____г.

Место для оттиска печати (при наличии) лица, составившего описание местоположения границ объекта

Схема расположения границ публичного сервитута

Выносной лист 27

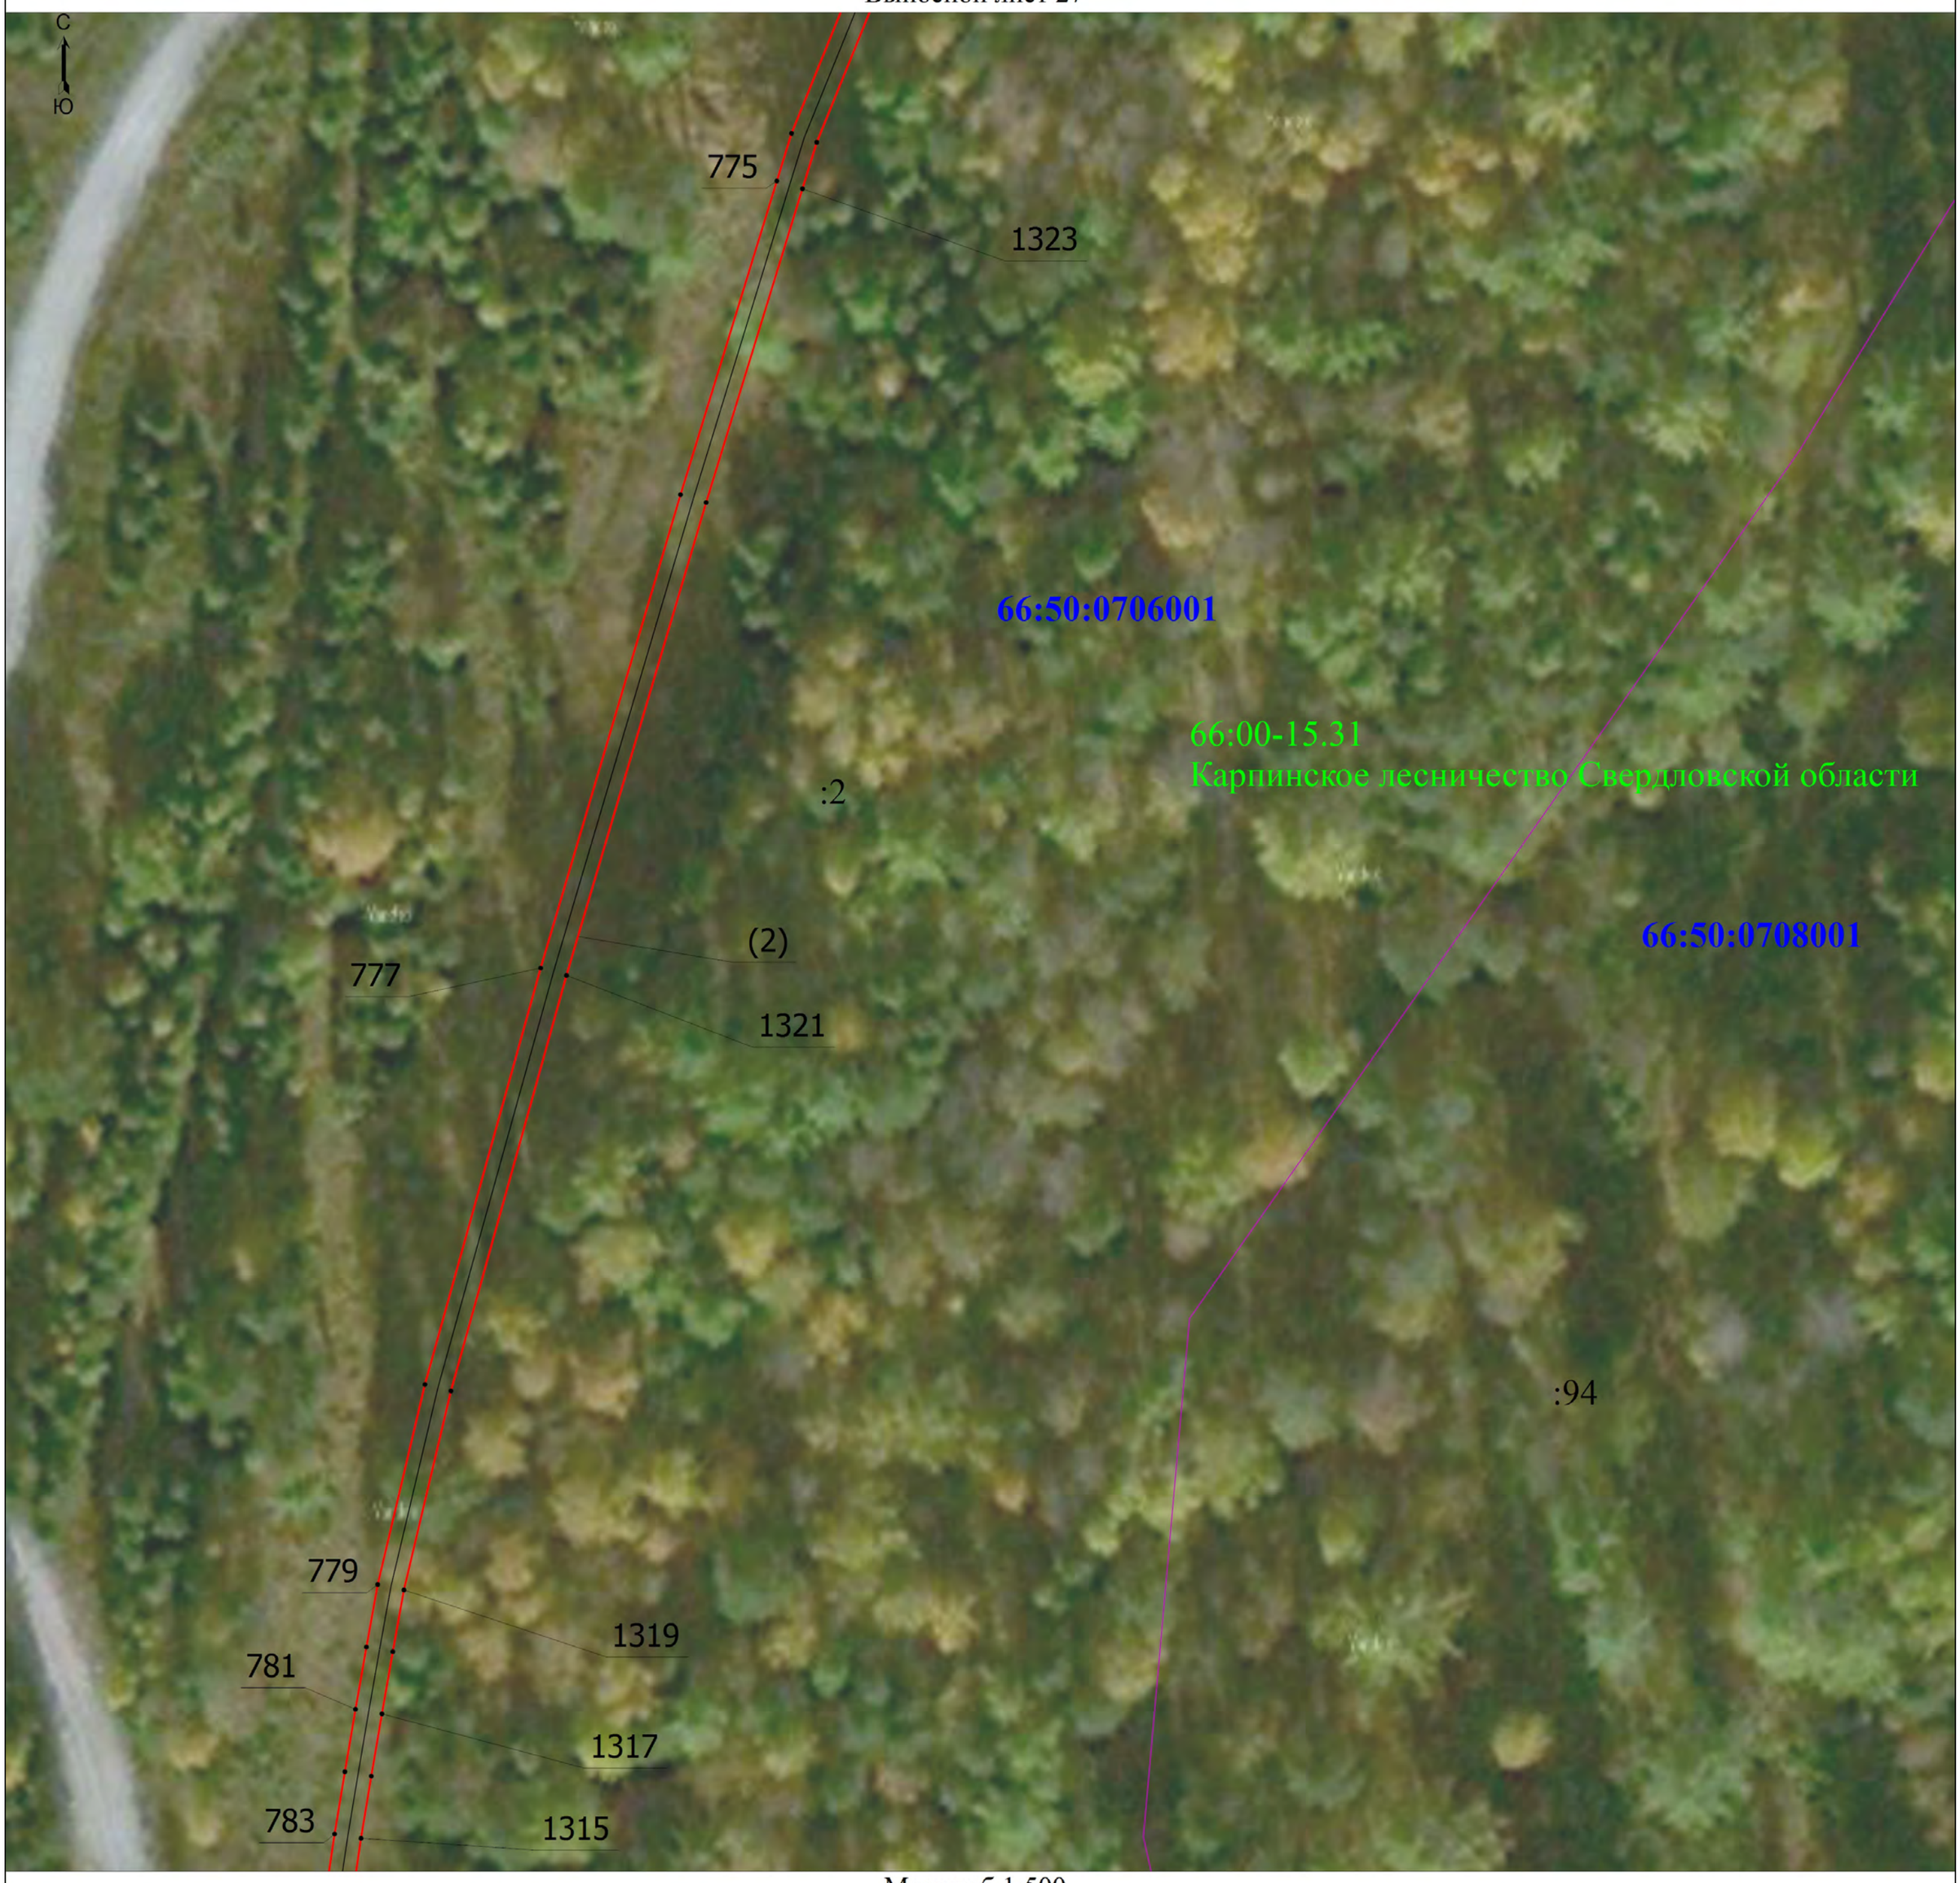

Масштаб 1:500

Условные обозначения

Выносной лист 1 - Обозначение выносного листа

1 - Обозначение новой характерной точки

66:43:0101022 - Номер кадастрового квартала

(1) - Номер контура публичного сервитута

• - Характерная точка границы, сведения о которой позволяют однозначно определить ее положение на местности

Публичный сервитут 1 - Публичный сервитут для эксплуатации объекта электросетевого хозяйства "Распределительные сети 6-10 кВ по электроснабжению водозабора в г. Краснотурьинске (35,9 км) (8МВА)"

- Проектная граница публичного сервитута

- Ось объекта

66:43-4.1 город Ивдель Ивдельского городского округа Свердловской области - реестровый номер и наименование границы административного деления

- Граница земельного участка, пересекающего сервитут

- Граница кадастрового квартала

- Граница населенного пункта

- Граница лесничества


Подпись _____

Дата "_____" _____ _____г.

Место для оттиска печати (при наличии) лица, составившего описание местоположения границ объекта

Схема расположения границ публичного сервитута

Выносной лист 28

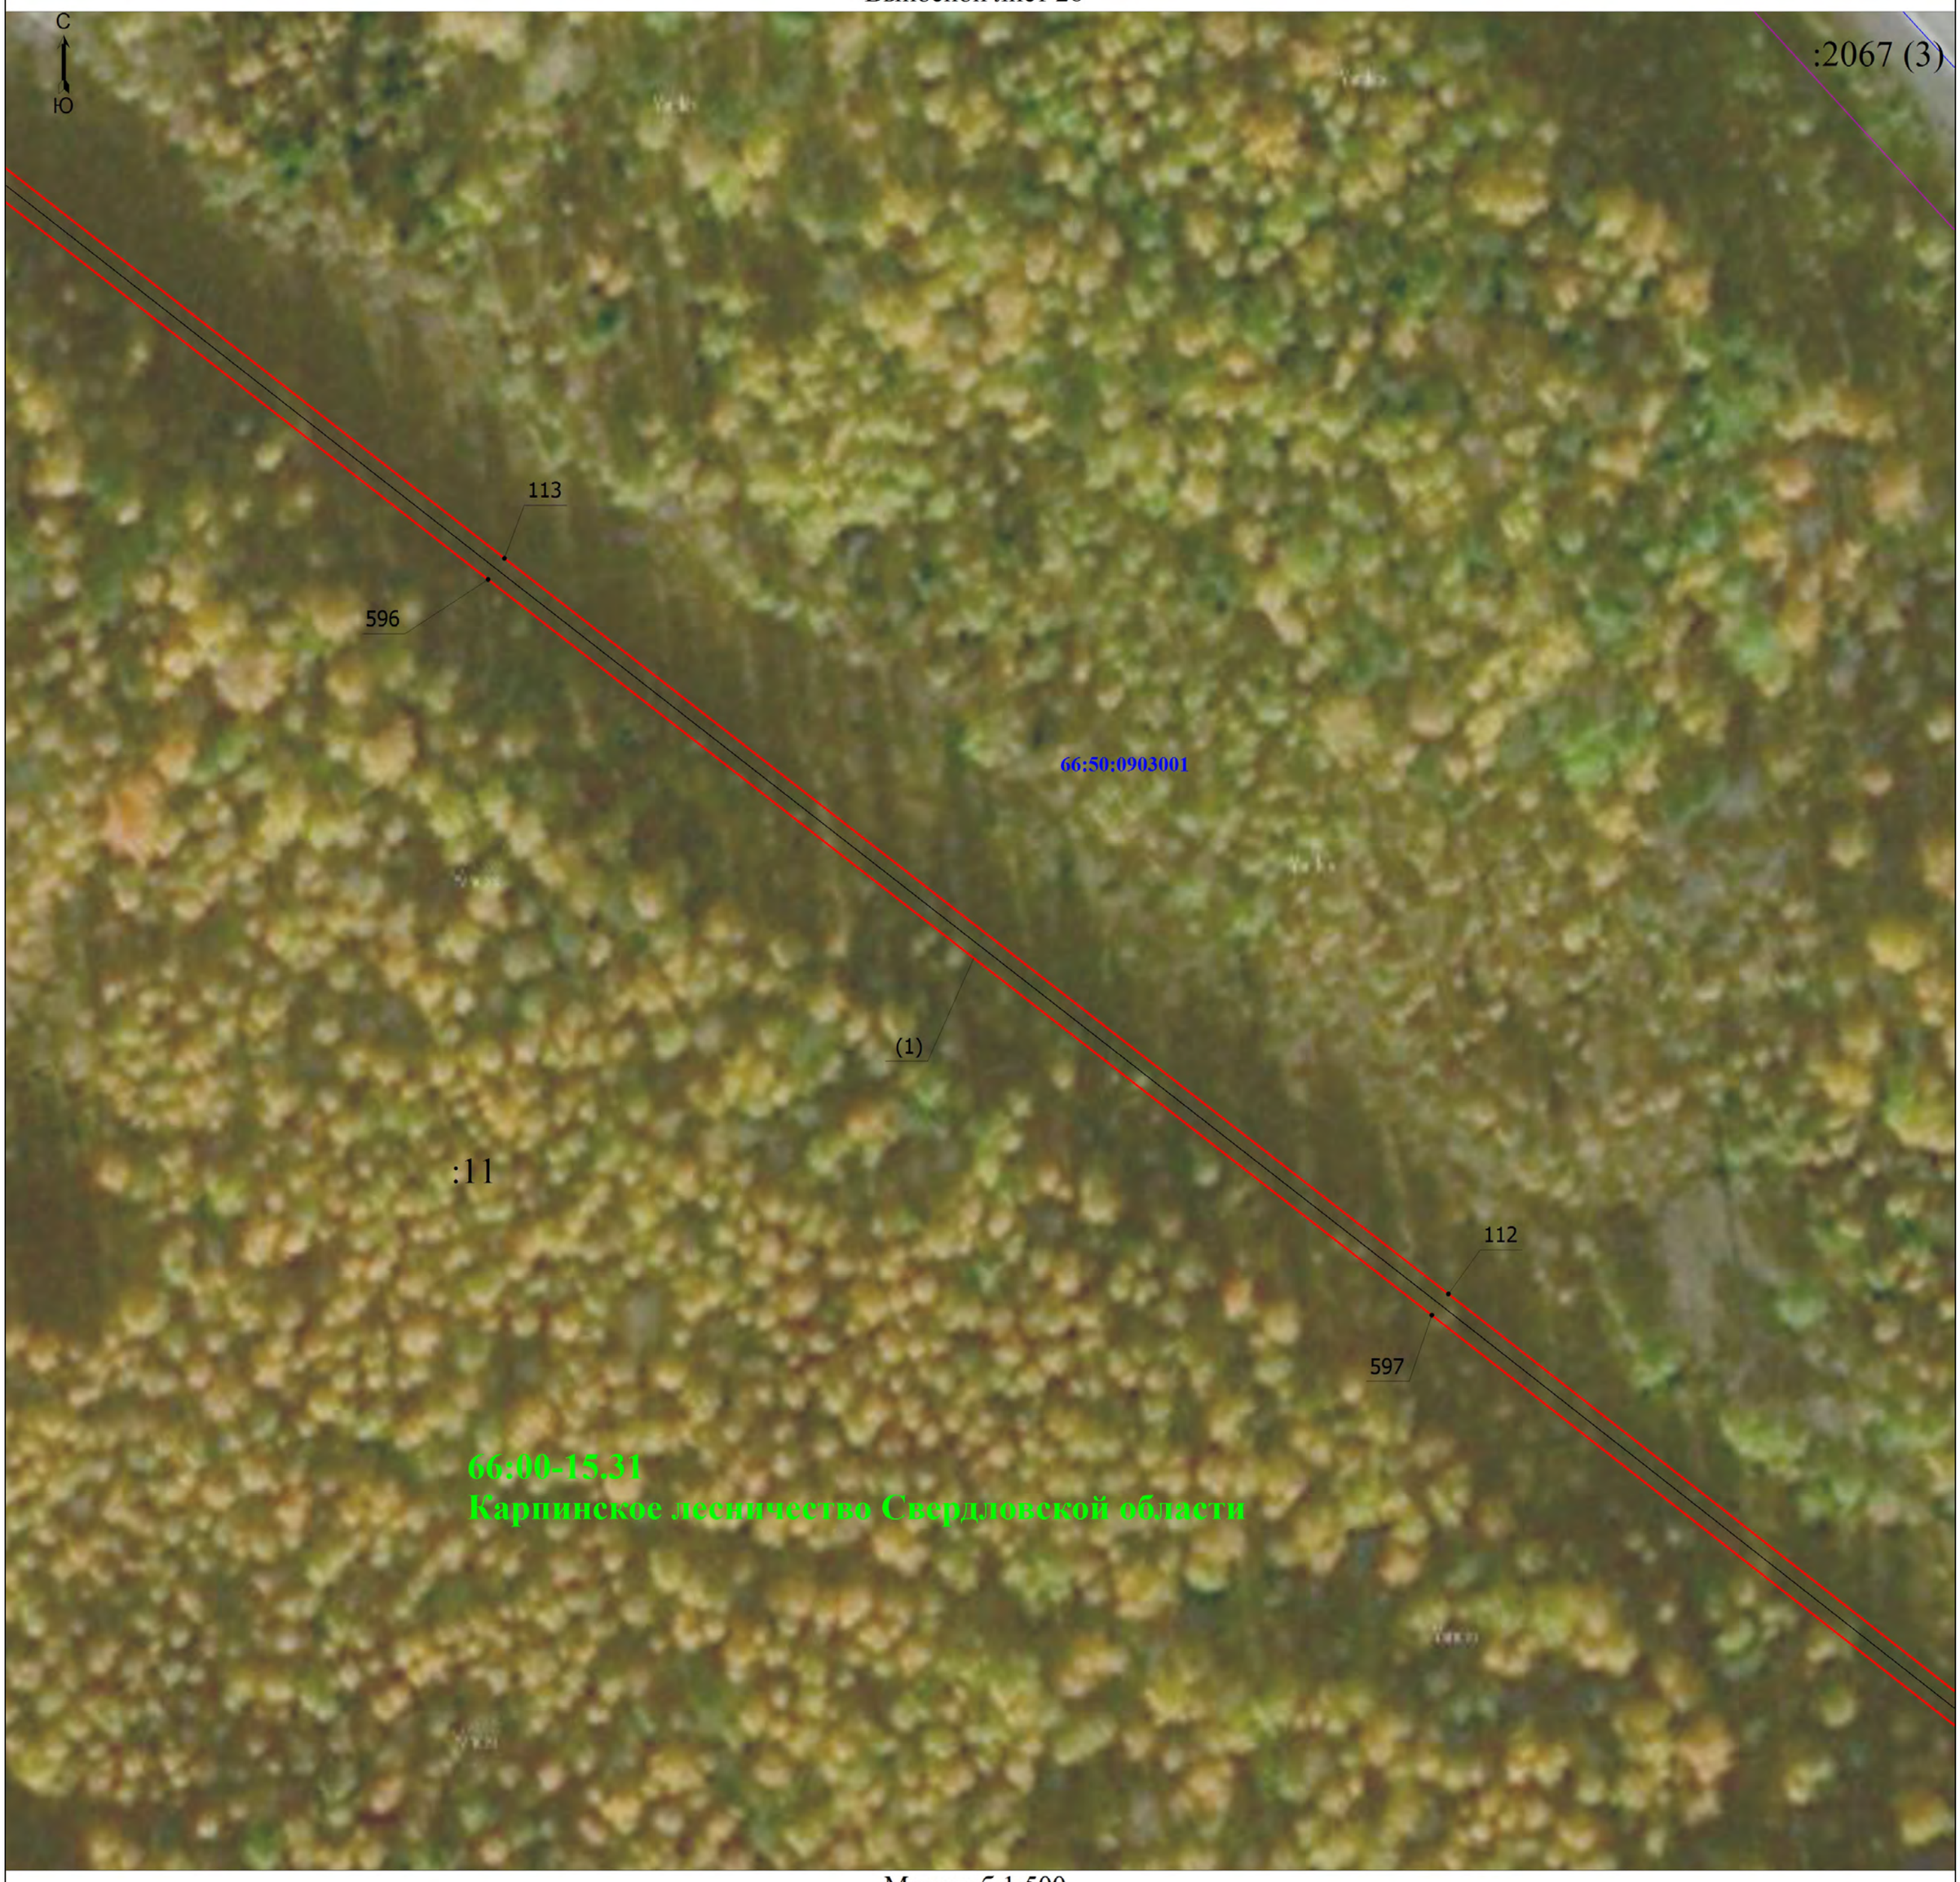

Масштаб 1:500

Условные обозначения

Выносной лист 1 - Обозначение выносного листа

1 - Обозначение новой характерной точки

66:43:0101022 - Номер кадастрового квартала

(1) - Номер контура публичного сервитута

• - Характерная точка границы, сведения о которой позволяют однозначно определить ее положение на местности

Публичный сервитут 1 - Публичный сервитут для эксплуатации объекта электросетевого хозяйства "Распределительные сети 6-10 кВ по электроснабжению водозабора в г. Краснотурьинске (35,9 км) (8МВА)"

- Проектная граница публичного сервитута

- Ось объекта

66:43-4.1 город Ивдель Ивдельского городского округа Свердловской области - реестровый номер и наименование границы административного деления

- Граница земельного участка, пересекающего сервитут

- Граница кадастрового квартала

- Граница населенного пункта

- Граница лесничества

Подпись _____

Дата "_____" _____ _____г.

Место для оттиска печати (при наличии) лица, составившего описание местоположения границ объекта

Схема расположения границ публичного сервитута

Выносной лист 29



Масштаб 1:500

Условные обозначения

Выносной лист 1 - Обозначение выносного листа

1 - Обозначение новой характерной точки

66:43:0101022 - Номер кадастрового квартала

(1) - Номер контура публичного сервитута

• - Характерная точка границы, сведения о которой позволяют однозначно определить ее положение на местности

Публичный сервитут 1 - Публичный сервитут для эксплуатации объекта электросетевого хозяйства "Распределительные сети 6-10 кВ по электроснабжению водозабора в г. Краснотурьинске (35,9 км) (8МВА)"

- Проектная граница публичного сервитута

- Ось объекта

66:43-4.1 город Ивдель Ивдельского городского округа Свердловской области - реестровый номер и наименование границы административного деления

- Граница земельного участка, пересекающего сервитут

- Граница кадастрового квартала

- Граница населенного пункта

- Граница лесничества

Подпись _____ Дата "_____" _____ _____г.

Место для оттиска печати (при наличии) лица, составившего описание местоположения границ объекта

Схема расположения границ публичного сервитута

Выносной лист 30



Масштаб 1:500

Условные обозначения

Выносной лист 1 - Обозначение выносного листа

1 - Обозначение новой характерной точки

66:43:0101022 - Номер кадастрового квартала

(1) - Номер контура публичного сервитута

• - Характерная точка границы, сведения о которой позволяют однозначно определить ее положение на местности

Публичный сервитут 1 - Публичный сервитут для эксплуатации объекта электросетевого хозяйства "Распределительные сети 6-10 кВ по электроснабжению водозабора в г. Краснотурьинске (35,9 км) (8МВА)"

- Проектная граница публичного сервитута

- Ось объекта

- Граница кадастрового квартала

- Граница населенного пункта

- Граница лесничества

66:43-4.1 город Ивдель Ивдельского городского округа Свердловской области - реестровый номер и наименование границы административного деления

- Граница земельного участка, пересекающего сервитут


Подпись _____

Дата "_____" _____ _____г.

Место для оттиска печати (при наличии) лица, составившего описание местоположения границ объекта

Схема расположения границ публичного сервитута

Выносной лист 31

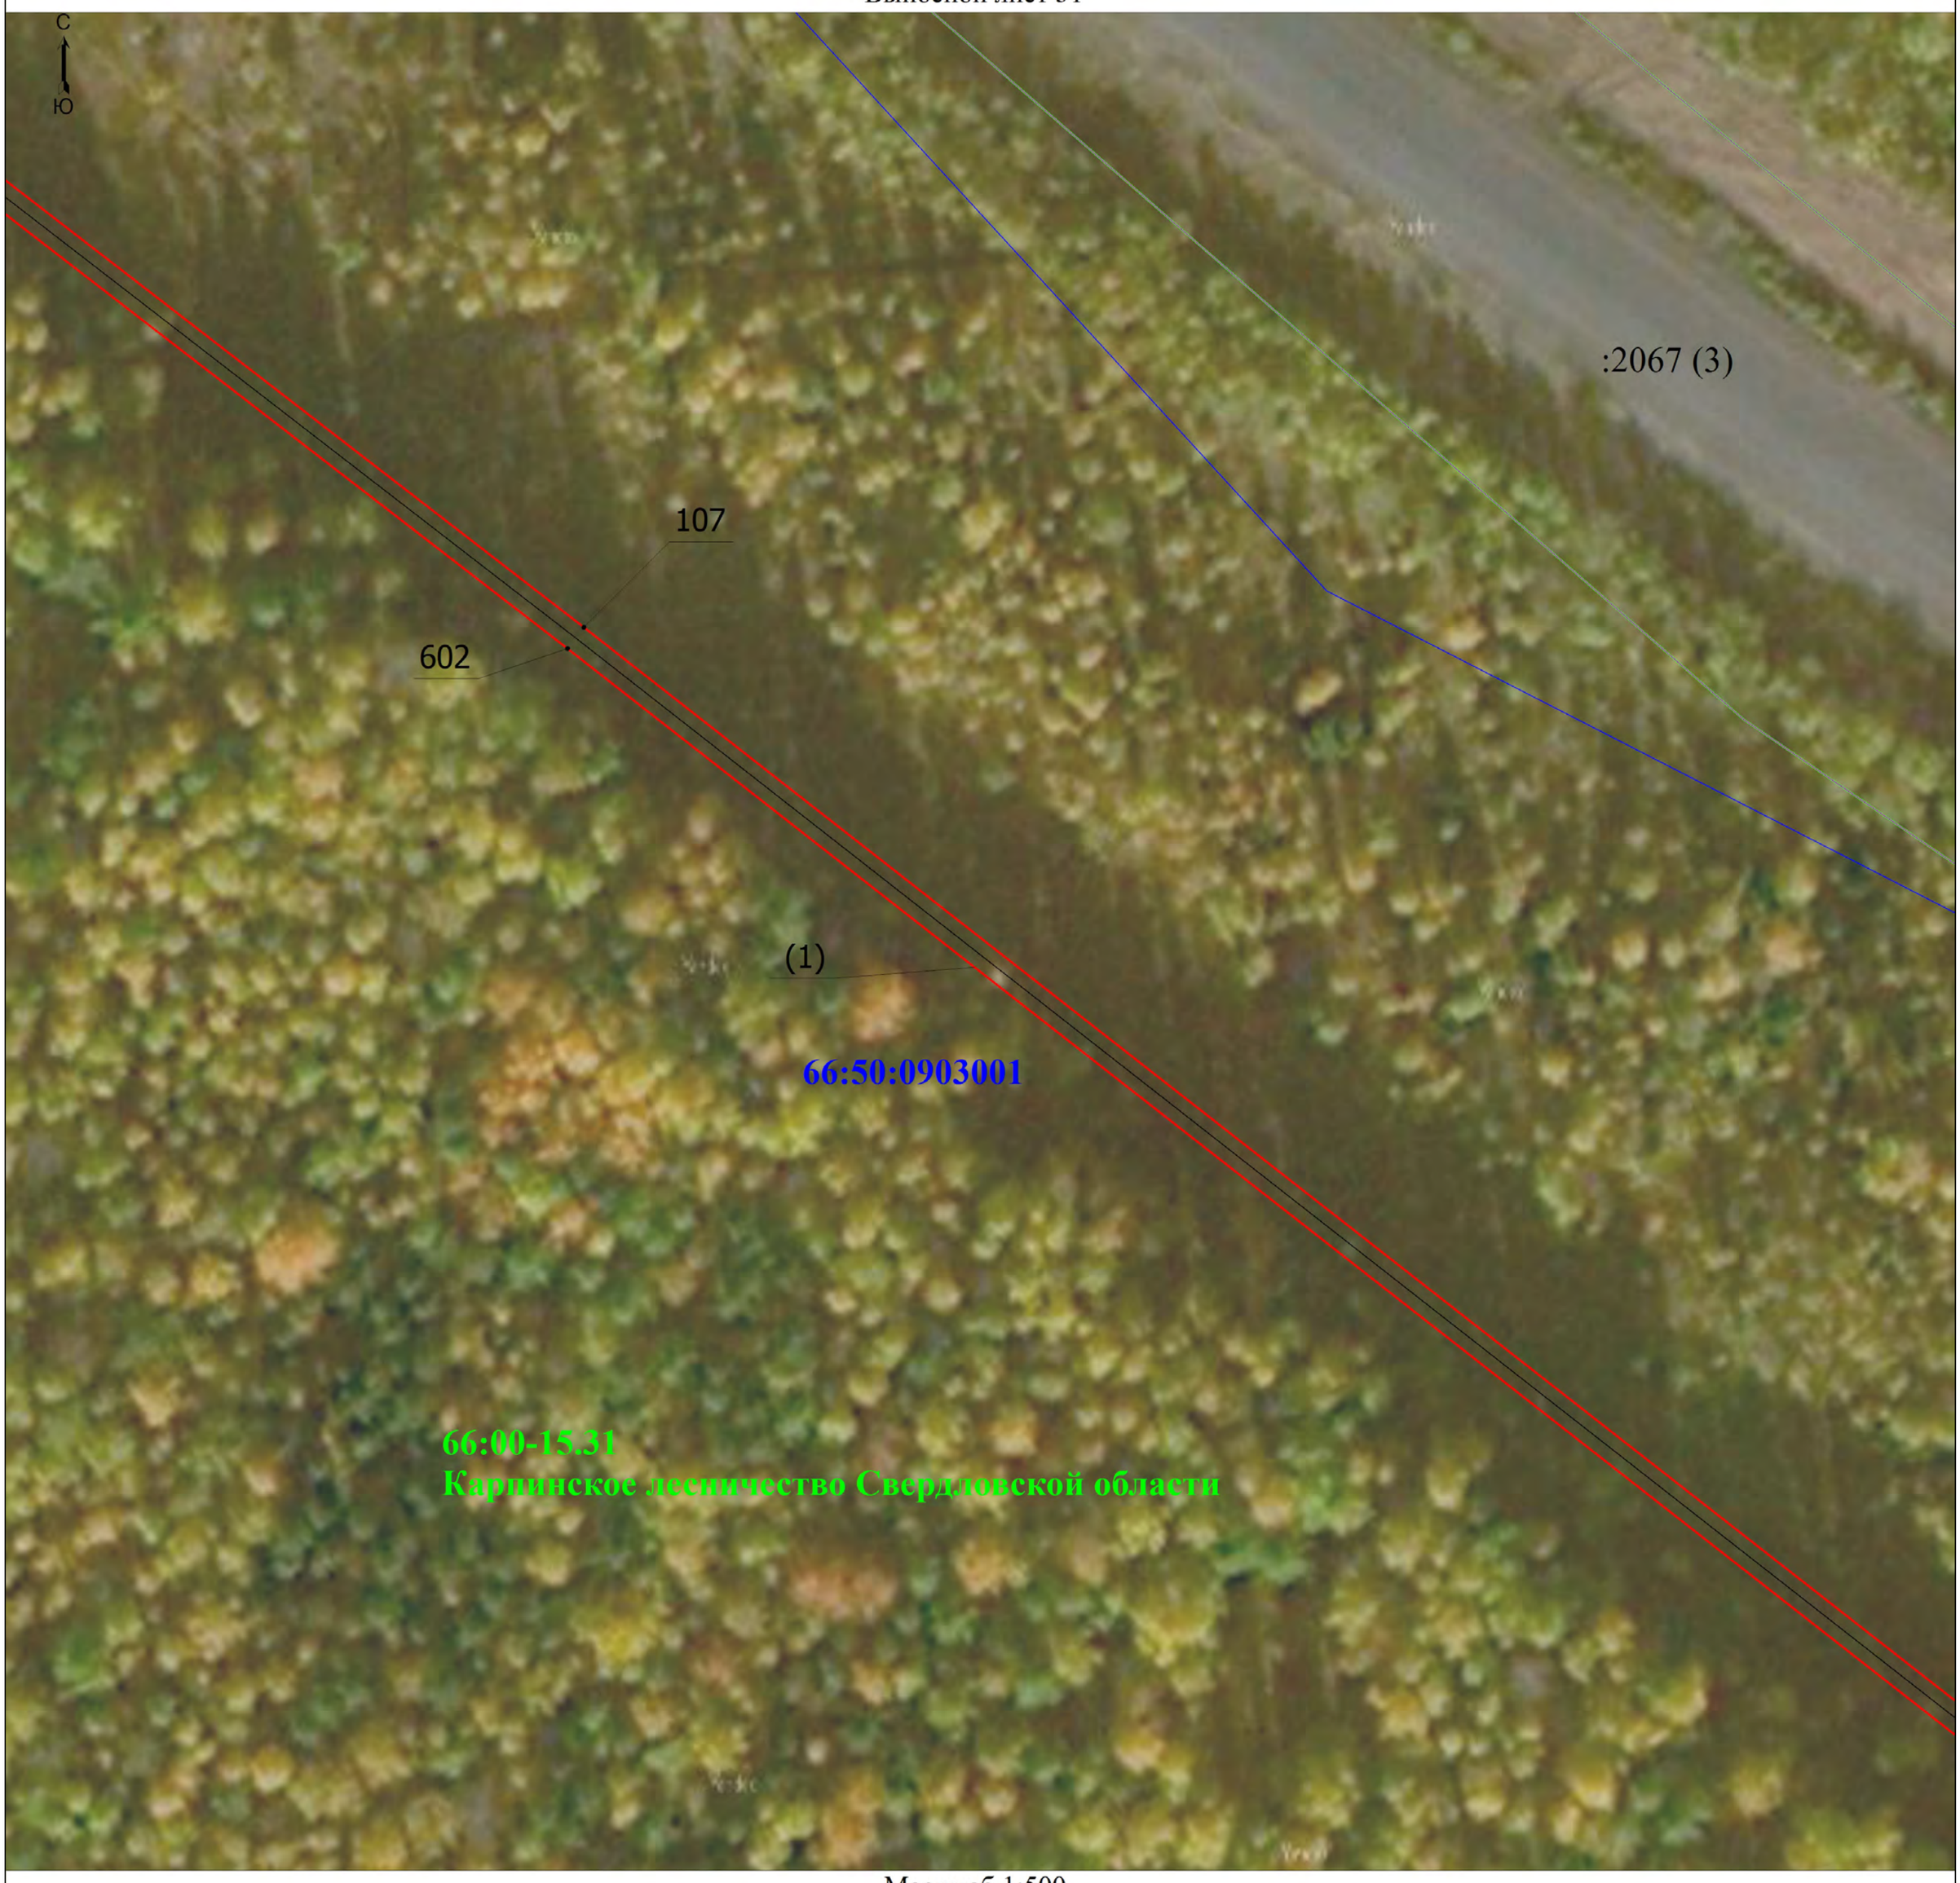

Масштаб 1:500

Условные обозначения

Выносной лист 1 - Обозначение выносного листа

1 - Обозначение новой характерной точки

66:43:0101022 - Номер кадастрового квартала

(1) - Номер контура публичного сервитута

• - Характерная точка границы, сведения о которой позволяют однозначно определить ее положение на местности

Публичный сервитут 1 - Публичный сервитут для эксплуатации объекта электросетевого хозяйства "Распределительные сети 6-10 кВ по электроснабжению водозабора в г. Краснотурьинске (35,9 км) (8МВА)"

- Проектная граница публичного сервитута

- Ось объекта

66:43-4.1 город Ивдель Ивдельского городского округа Свердловской области - реестровый номер и наименование границы административного деления

- Граница земельного участка, пересекающего сервитут

- Граница кадастрового квартала

- Граница населенного пункта

- Граница лесничества

Подпись _____

Дата "_____" _____ _____г.

Место для оттиска печати (при наличии) лица, составившего описание местоположения границ объекта

Схема расположения границ публичного сервитута

Выносной лист 32



Масштаб 1:500

Условные обозначения

Выносной лист 1 - Обозначение выносного листа

1 - Обозначение новой характерной точки

66:43:0101022 - Номер кадастрового квартала

(1) - Номер контура публичного сервитута

• - Характерная точка границы, сведения о которой позволяют однозначно определить ее положение на местности

Публичный сервитут 1 - Публичный сервитут для эксплуатации объекта электросетевого хозяйства "Распределительные сети 6-10 кВ по электроснабжению водозабора в г. Краснотурьинске (35,9 км) (8МВА)"

- Проектная граница публичного сервитута

- Ось объекта

66:43-4.1 город Ивдель Ивдельского городского округа Свердловской области - реестровый номер и наименование границы административного деления

- Граница земельного участка, пересекающего сервитут

- Граница кадастрового квартала

- Граница населенного пункта

- Граница лесничества


Подпись _____

Дата "_____" _____ _____г.

Место для оттиска печати (при наличии) лица, составившего описание местоположения границ объекта

Схема расположения границ публичного сервитута

Выносной лист 33

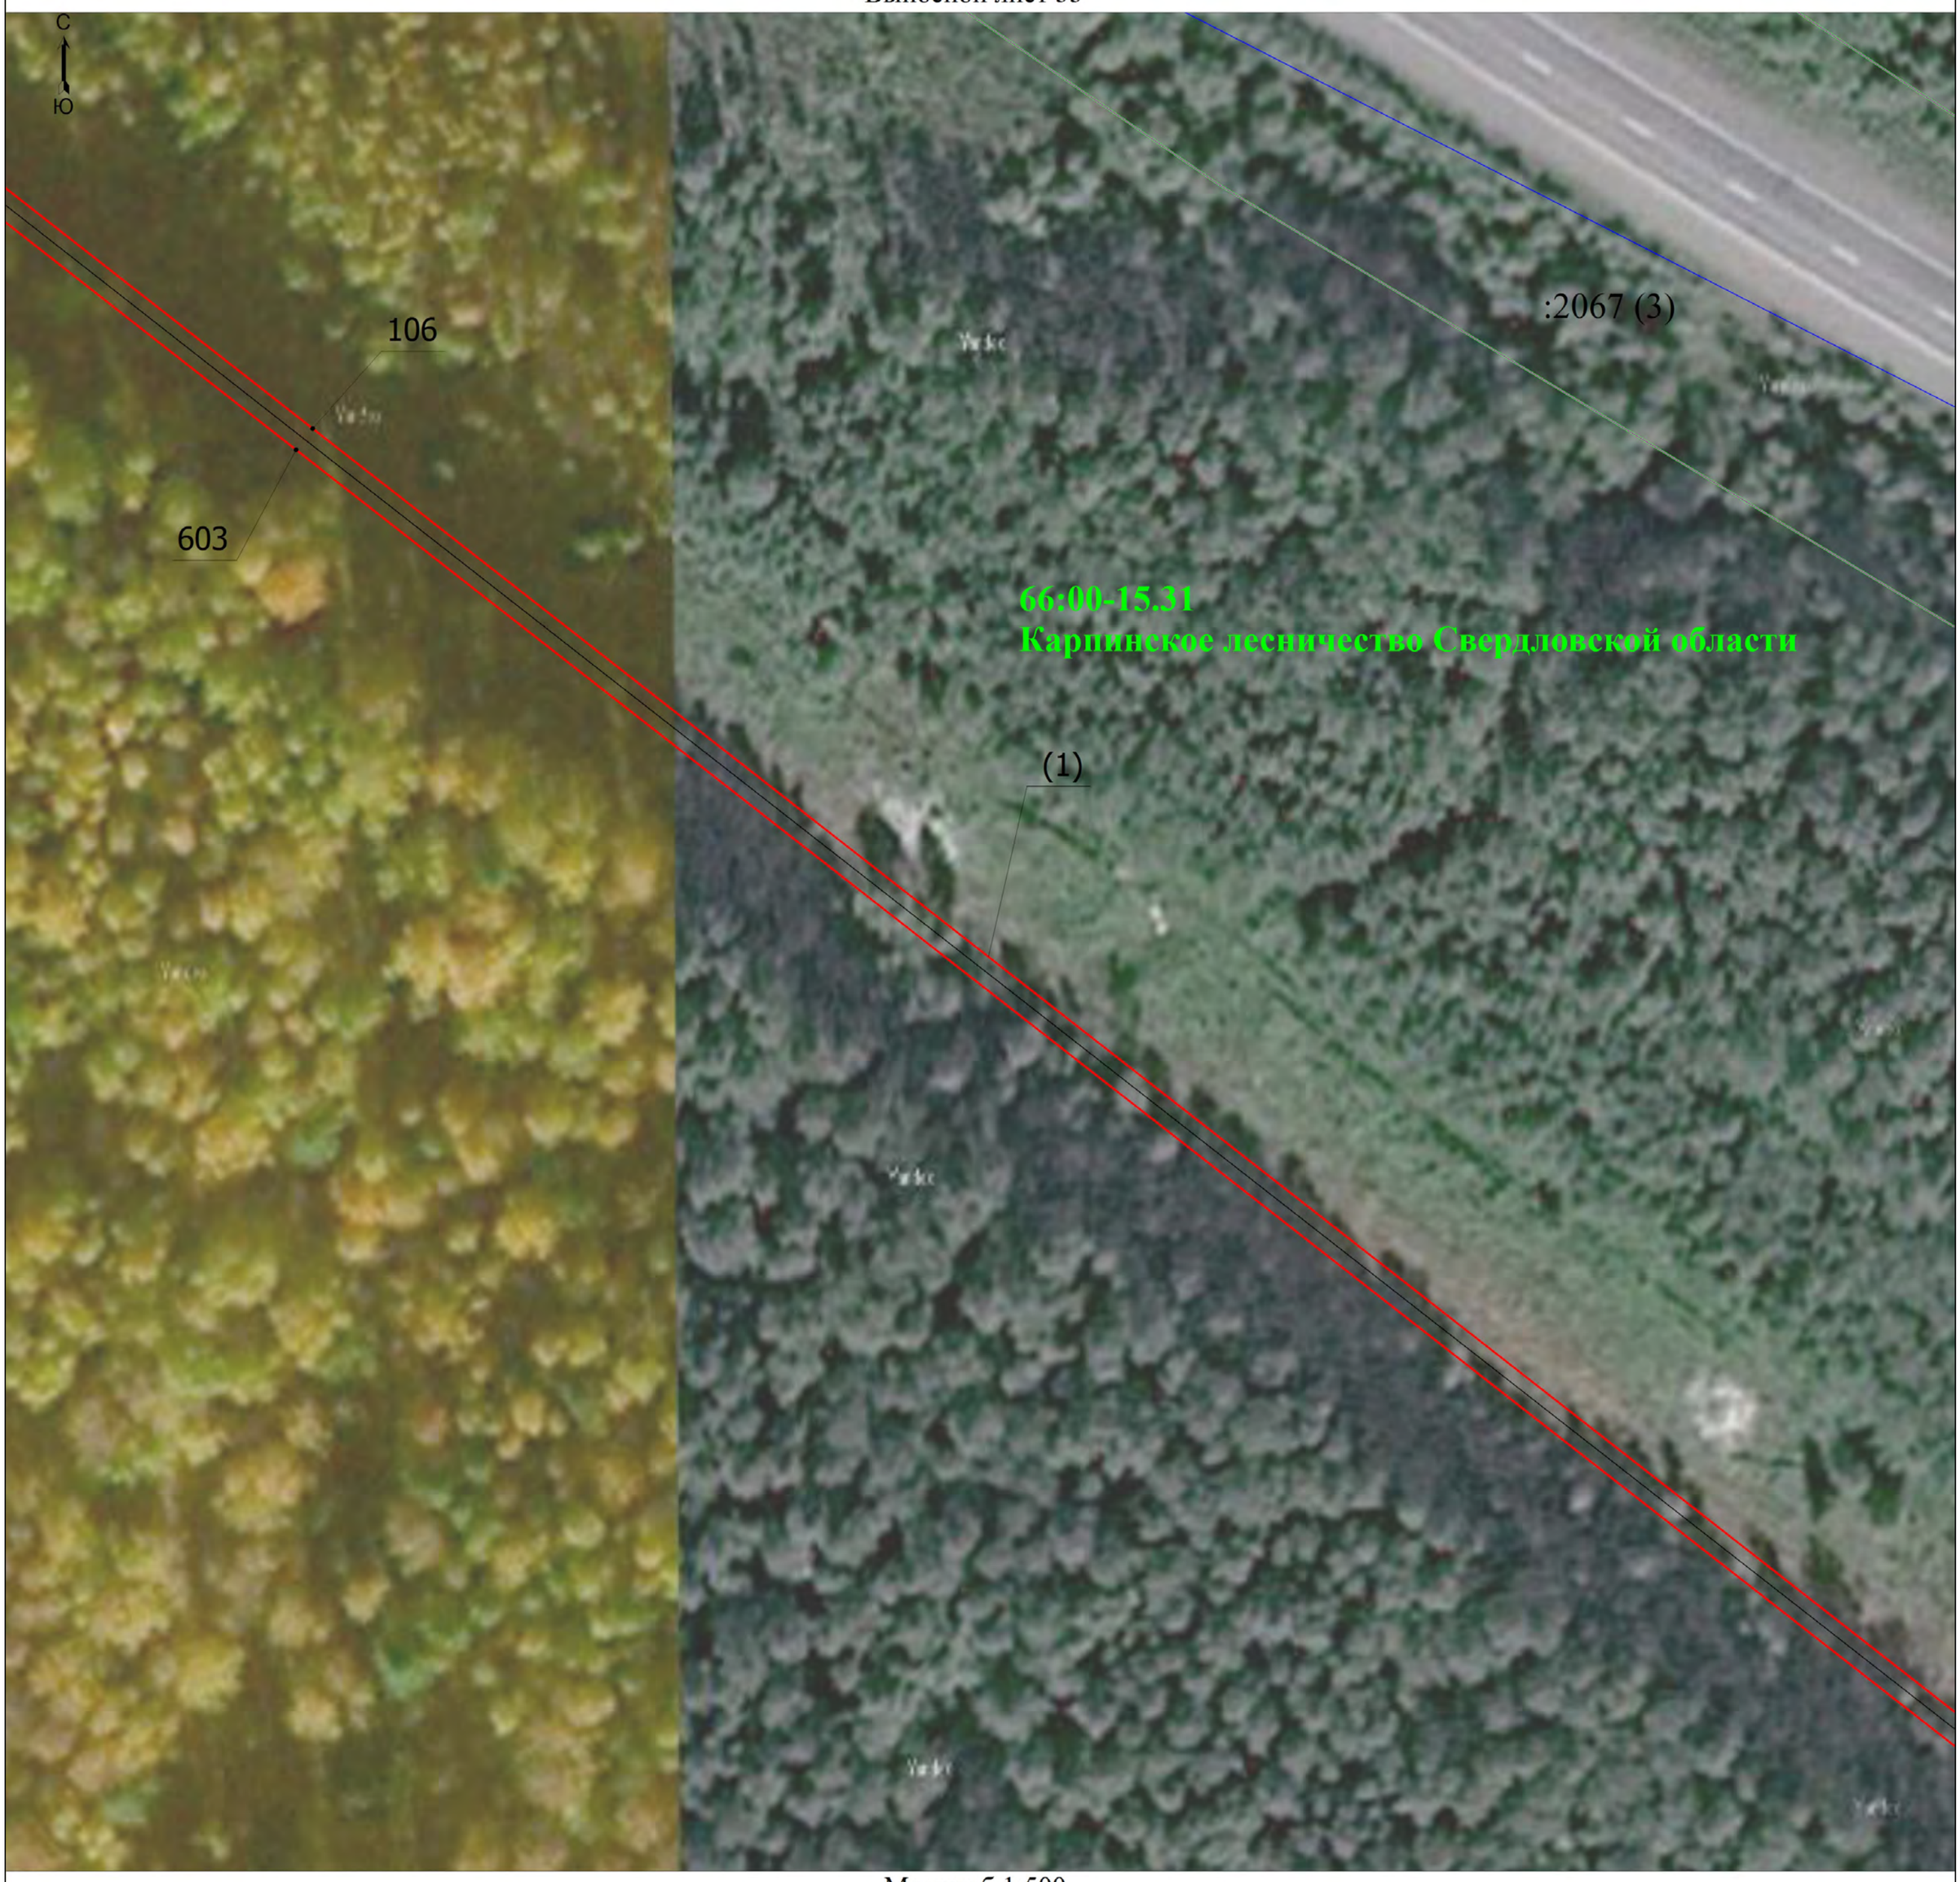

Масштаб 1:500

Условные обозначения

Выносной лист 1 - Обозначение выносного листа

1 - Обозначение новой характерной точки

66:43:0101022 - Номер кадастрового квартала

(1) - Номер контура публичного сервитута

• - Характерная точка границы, сведения о которой позволяют однозначно определить ее положение на местности

Публичный сервитут 1 - Публичный сервитут для эксплуатации объекта электросетевого хозяйства "Распределительные сети 6-10 кВ по электроснабжению водозабора в г. Краснотурьинске (35,9 км) (8МВА)"

- Проектная граница публичного сервитута

- Ось объекта

66:43-4.1 город Ивдель Ивдельского городского округа Свердловской области - реестровый номер и наименование границы административного деления

- Граница земельного участка, пересекающего сервитут

- Граница кадастрового квартала

- Граница населенного пункта

- Граница лесничества

Подпись _____

Дата "_____" _____ _____г.

Место для оттиска печати (при наличии) лица, составившего описание местоположения границ объекта

Схема расположения границ публичного сервитута

Выносной лист 34



Масштаб 1:500

Условные обозначения

Выносной лист 1 - Обозначение выносного листа

1 - Обозначение новой характерной точки

66:43:0101022 - Номер кадастрового квартала

(1) - Номер контура публичного сервитута

• - Характерная точка границы, сведения о которой позволяют однозначно определить ее положение на местности

Публичный сервитут 1 - Публичный сервитут для эксплуатации объекта электросетевого хозяйства "Распределительные сети 6-10 кВ по электроснабжению водозабора в г. Краснотурьинске (35,9 км) (8МВА)"

- Проектная граница публичного сервитута

- Ось объекта

66:43-4.1 город Ивдель Ивдельского городского округа Свердловской области - реестровый номер и наименование границы административного деления

- Граница земельного участка, пересекающего сервитут

- Граница кадастрового квартала

- Граница населенного пункта

- Граница лесничества


Подпись _____

Дата "_____" _____ _____г.

Место для оттиска печати (при наличии) лица, составившего описание местоположения границ объекта

Схема расположения границ публичного сервитута

Выносной лист 35

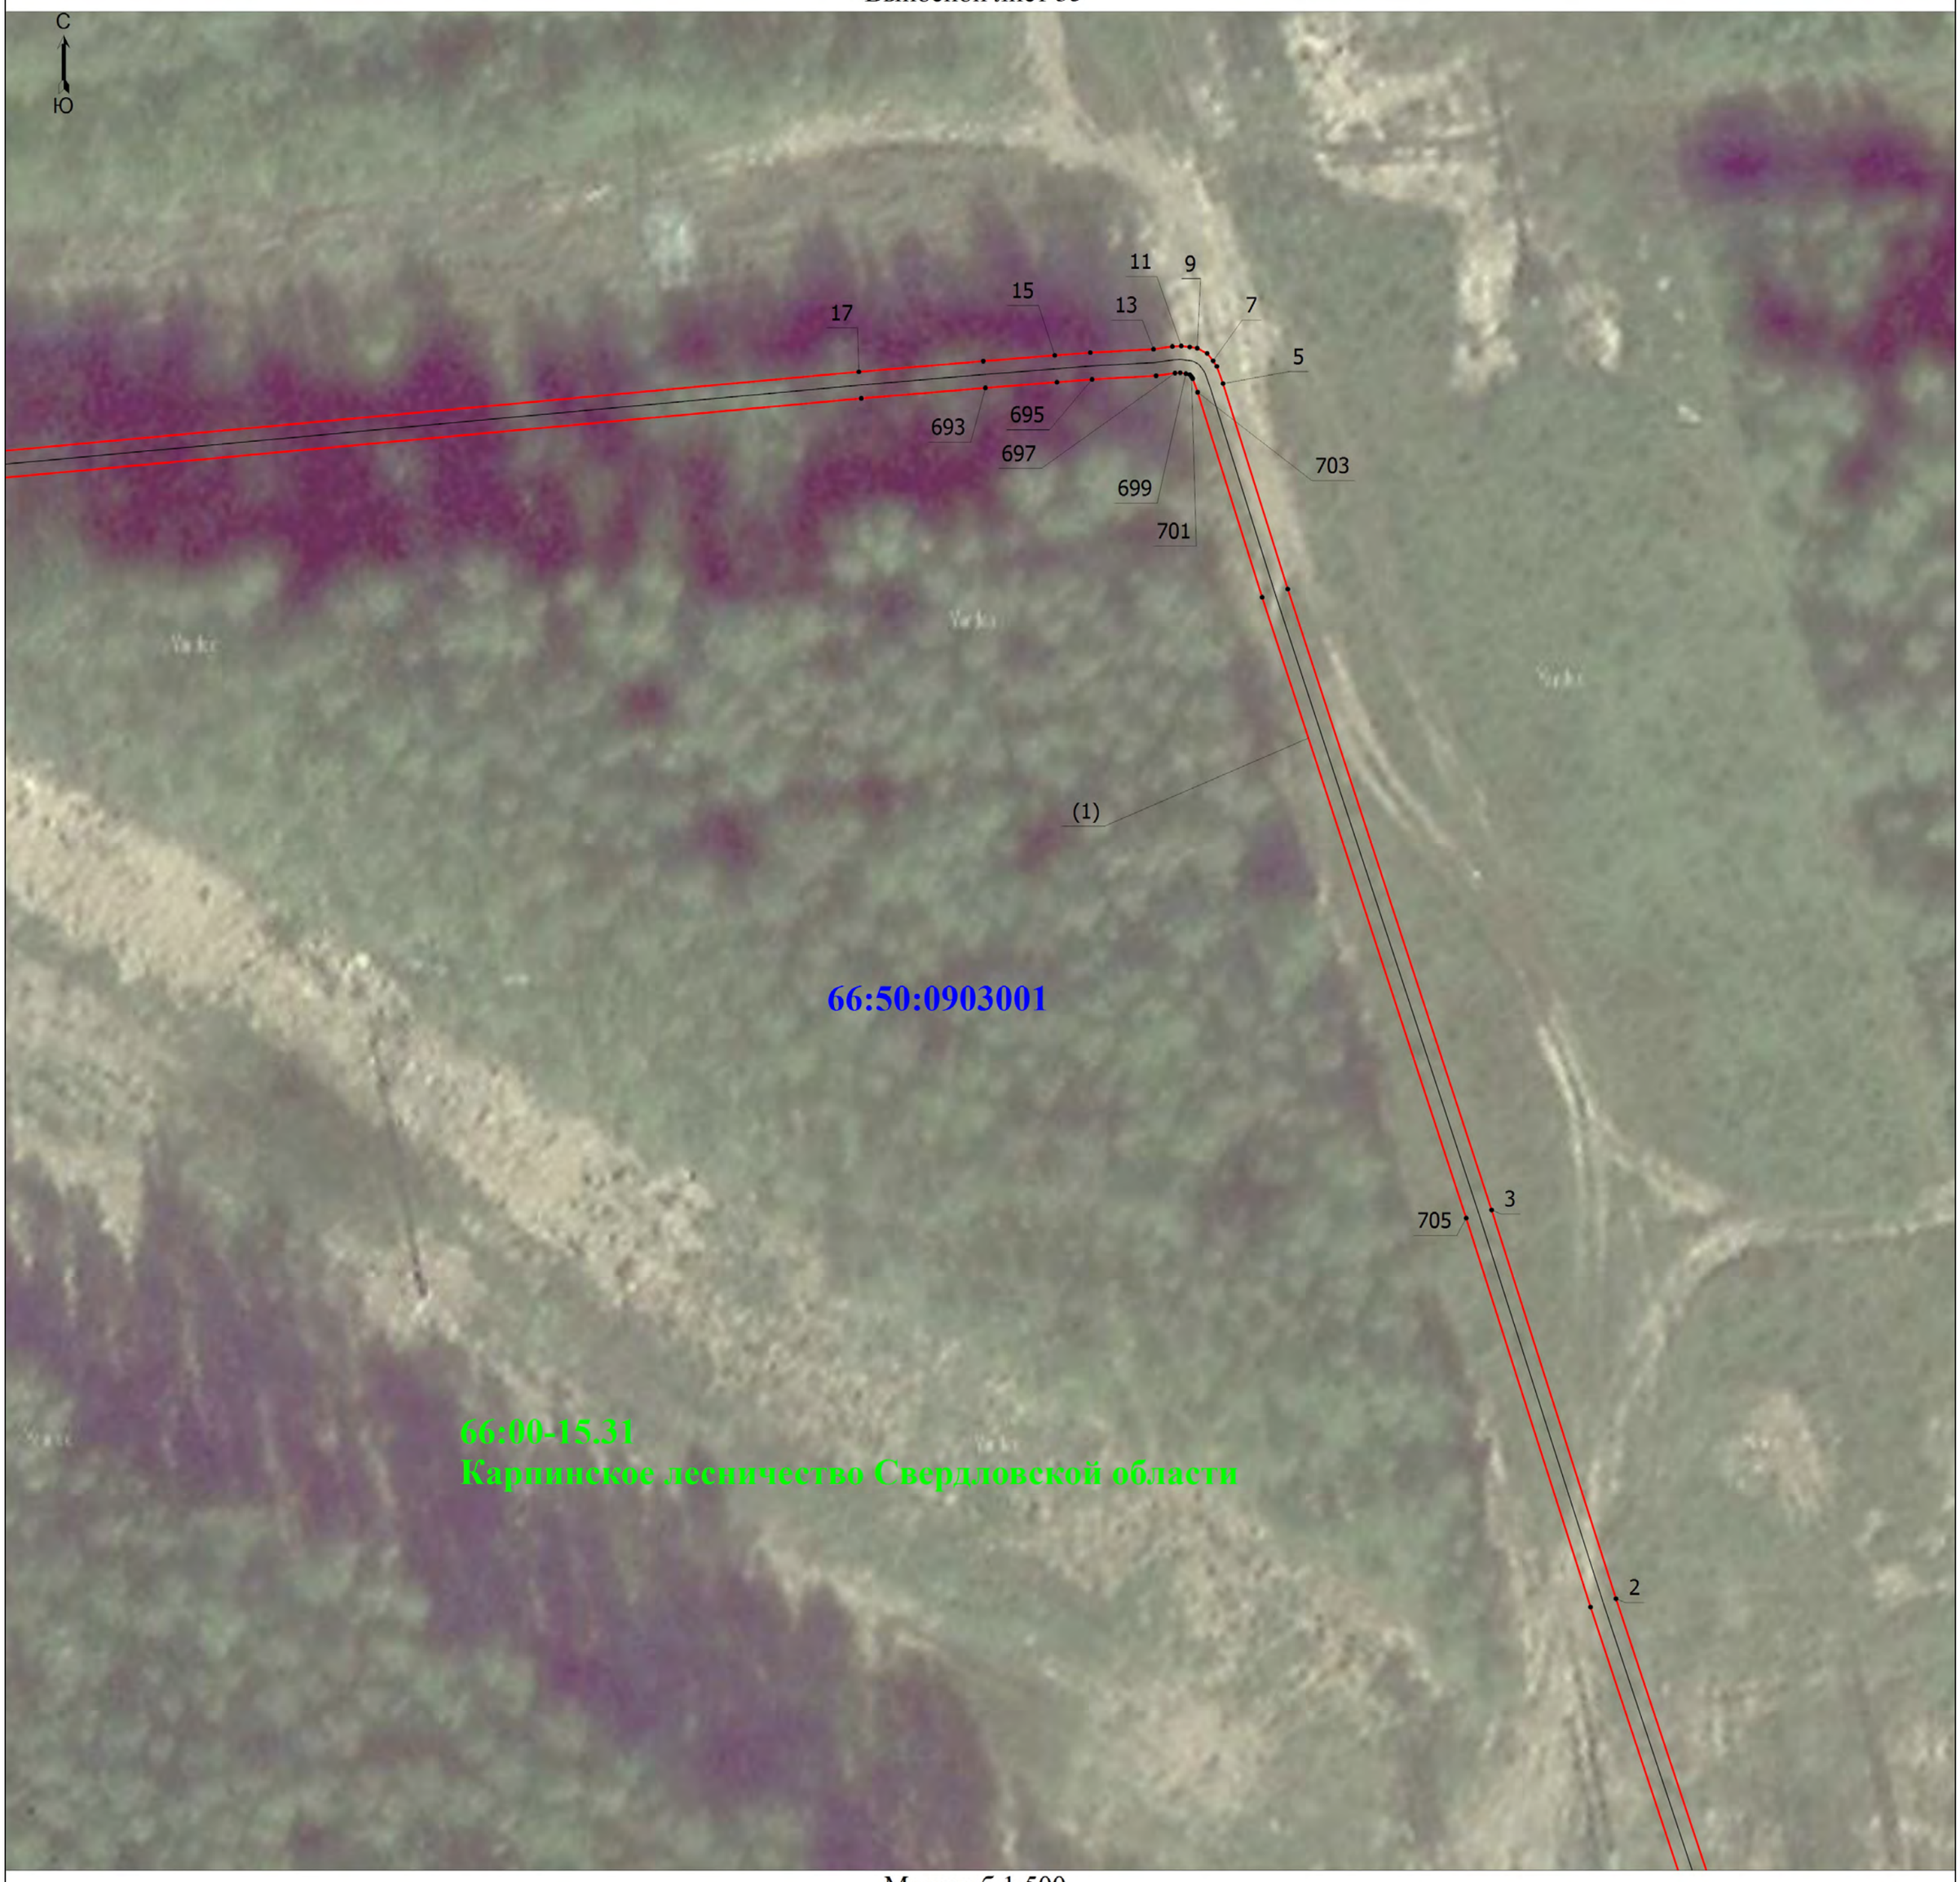

Масштаб 1:500

Условные обозначения

Выносной лист 1 - Обозначение выносного листа

1 - Обозначение новой характерной точки

66:43:0101022 - Номер кадастрового квартала

(1) - Номер контура публичного сервитута

• - Характерная точка границы, сведения о которой позволяют однозначно определить ее положение на местности

Публичный сервитут 1 - Публичный сервитут для эксплуатации объекта электросетевого хозяйства "Распределительные сети 6-10 кВ по электроснабжению водозабора в г. Краснотурьинске (35,9 км) (8МВА)"

- Проектная граница публичного сервитута

- Ось объекта

- Граница кадастрового квартала

- Граница населенного пункта

- Граница лесничества

66:43-4.1 город Ивдель Ивдельского городского округа Свердловской области - реестровый номер и наименование границы административного деления

- Граница земельного участка, пересекающего сервитут

Подпись _____

Дата "_____" _____ _____г.

Место для оттиска печати (при наличии) лица, составившего описание местоположения границ объекта

Схема расположения границ публичного сервитута

Выносной лист 36



Масштаб 1:400

Условные обозначения

Выносной лист 1 - Обозначение выносного листа

1 - Обозначение новой характерной точки

66:43:0101022 - Номер кадастрового квартала

- Проектная граница публичного сервитута

- Ось объекта

66:43-4.1 город Ивдель Ивдельского городского округа Свердловской области - реестровый номер и наименование границы административного деления

- Граница земельного участка, пересекающего сервитут

(1) - Номер контура публичного сервитута

• - Характерная точка границы, сведения о которой позволяют однозначно определить ее положение на местности

Публичный сервитут 1 - Публичный сервитут для эксплуатации объекта электросетевого хозяйства "Распределительные сети 6-10 кВ по электроснабжению водозабора в г. Краснотурьинске (35,9 км) (8МВА)"

- Граница кадастрового квартала

- Граница населенного пункта

- Граница лесничества

Подпись _____

Дата "_____" _____ _____г.

Место для оттиска печати (при наличии) лица, составившего описание местоположения границ объекта

Схема расположения границ публичного сервитута

Выносной лист 37



Масштаб 1:400

Условные обозначения

Выносной лист 1 - Обозначение выносного листа

1 - Обозначение новой характерной точки

66:43:0101022 - Номер кадастрового квартала

- Проектная граница публичного сервитута

- Ось объекта

66:43-4.1 город Ивдель Ивдельского городского округа Свердловской области - реестровый номер и наименование границы административного деления

- Граница земельного участка, пересекающего сервитут

(1) - Номер контура публичного сервитута

• - Характерная точка границы, сведения о которой позволяют однозначно определить ее положение на местности

Публичный сервитут 1 - Публичный сервитут для эксплуатации объекта электросетевого хозяйства "Распределительные сети 6-10 кВ по электроснабжению водозабора в г. Краснотурьинске (35,9 км) (8МВА)"

- Граница кадастрового квартала

- Граница населенного пункта

- Граница лесничества


Подпись _____

Дата "_____" _____ _____г.

Место для оттиска печати (при наличии) лица, составившего описание местоположения границ объекта

Схема расположения границ публичного сервитута

Выносной лист 38

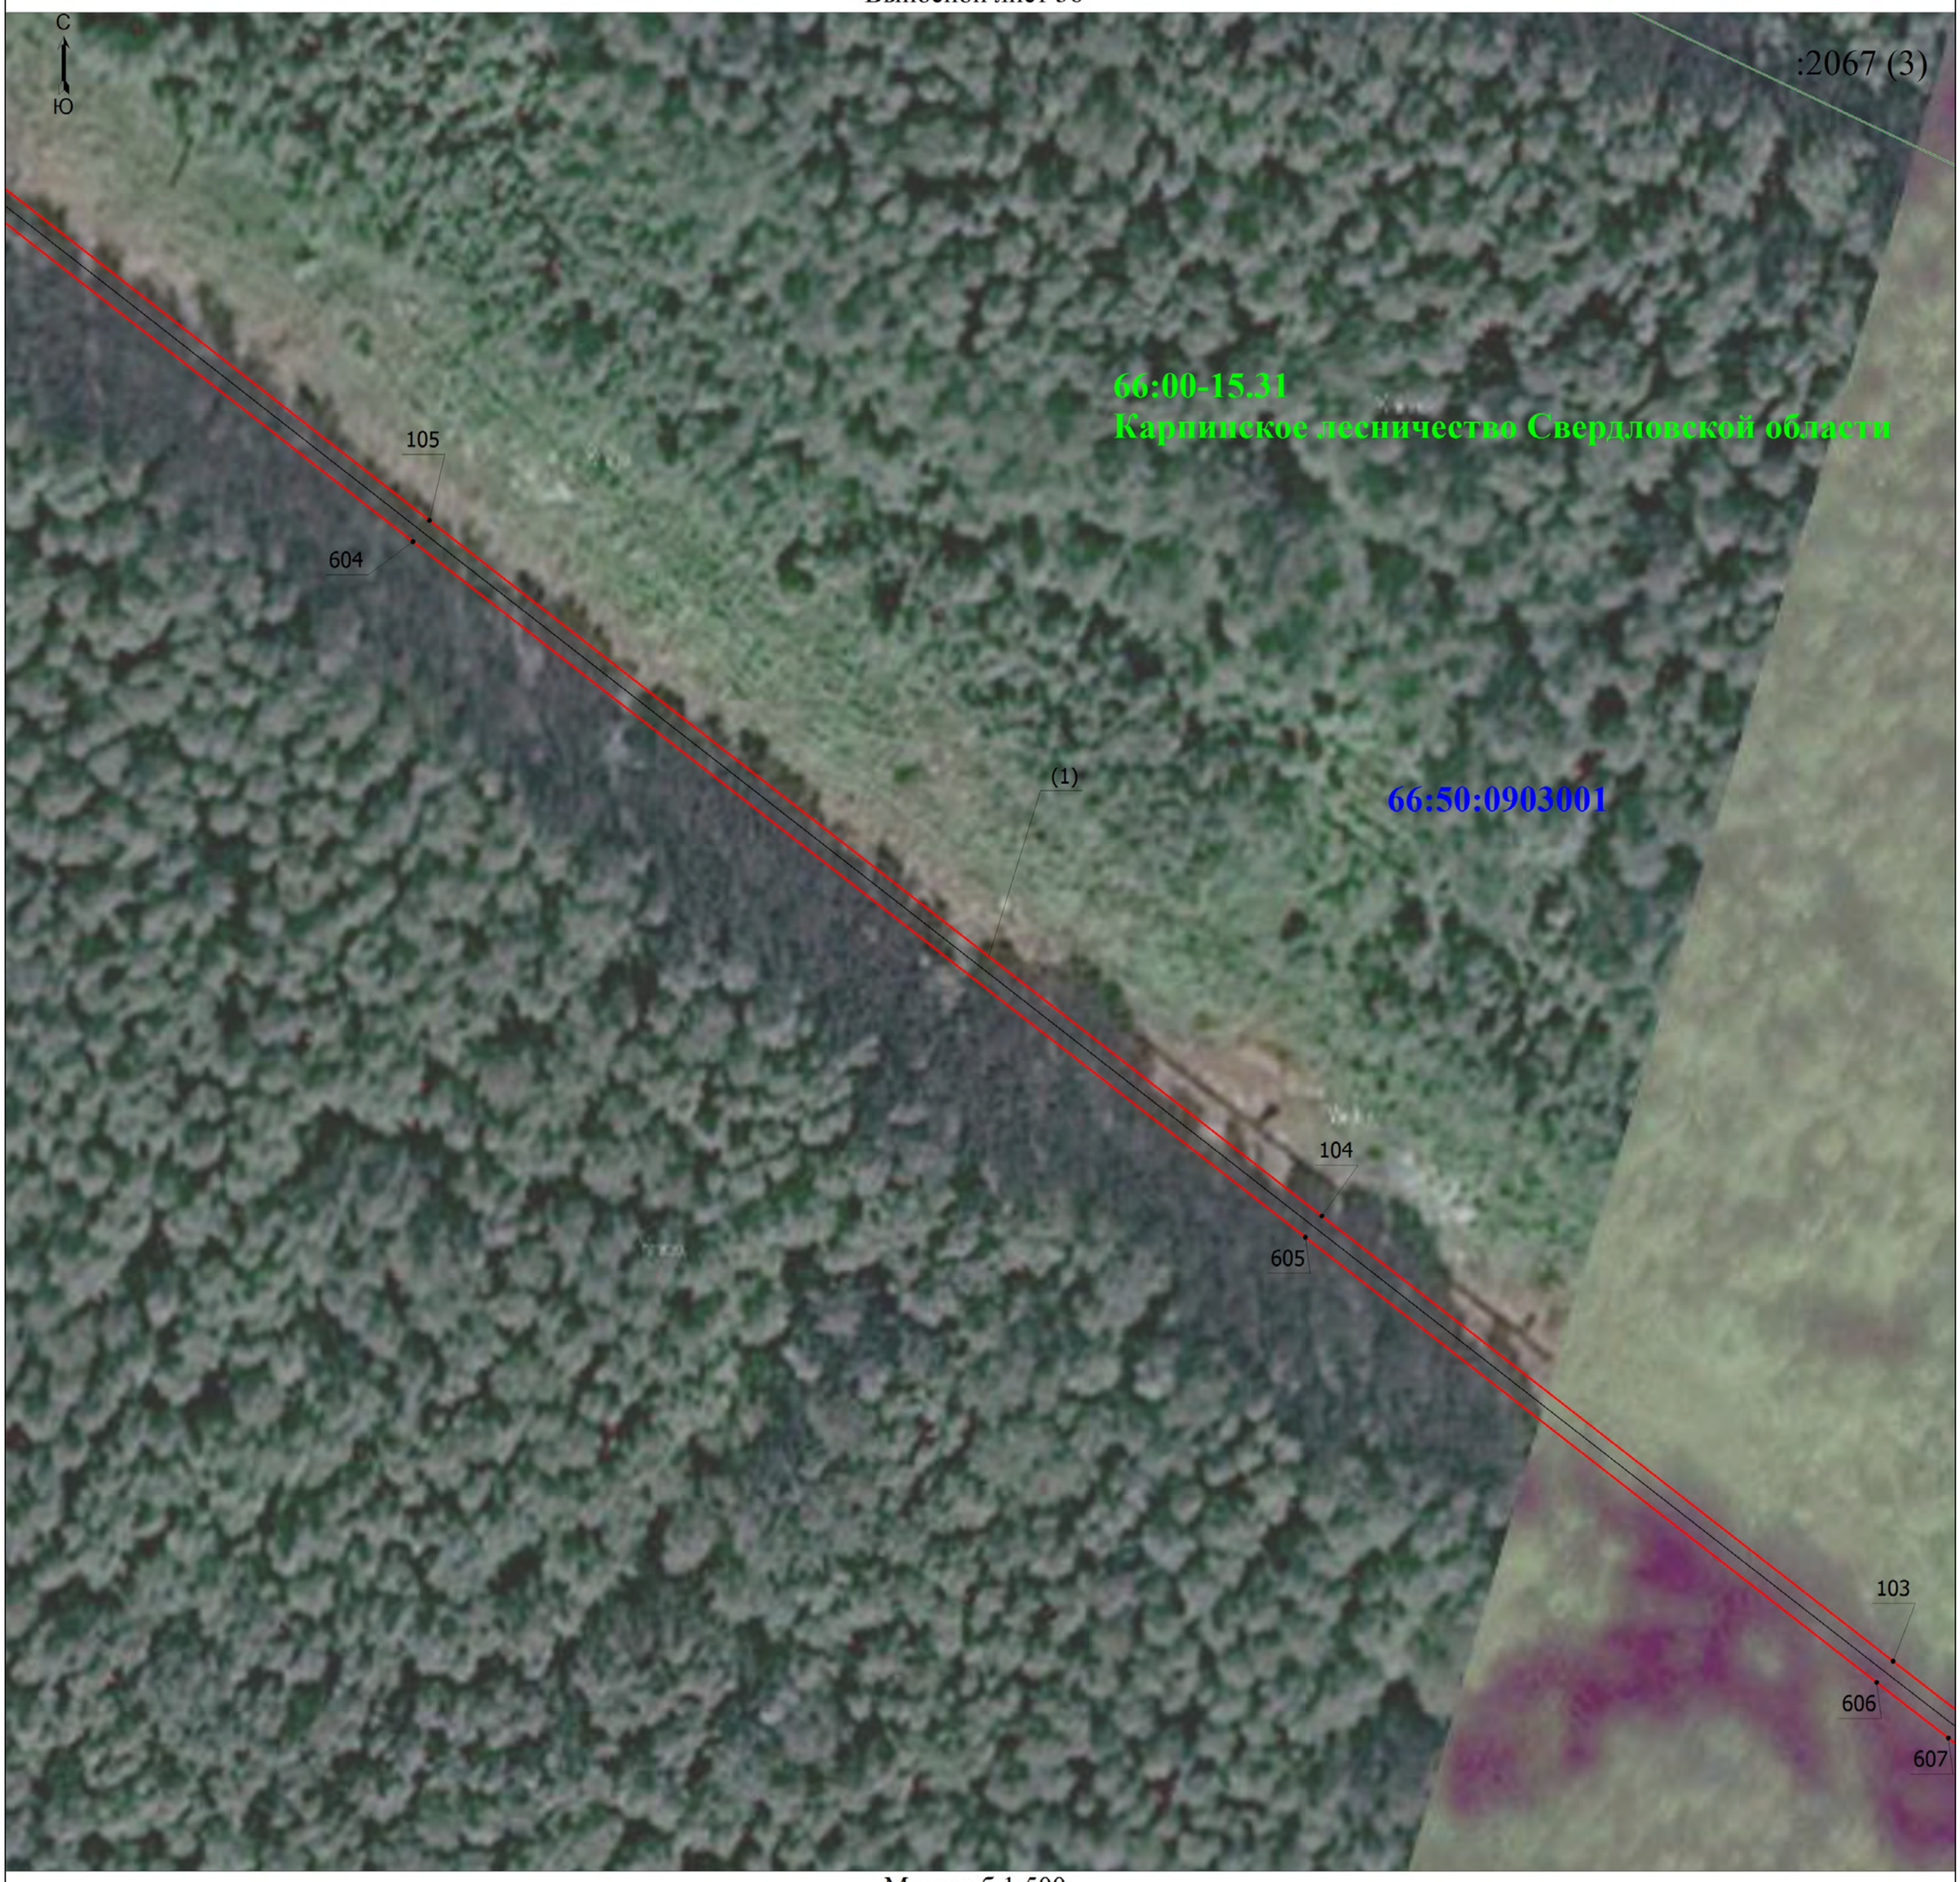

Масштаб 1:500

Условные обозначения

Выносной лист 1 - Обозначение выносного листа

1 - Обозначение новой характерной точки

66:43:0101022 - Номер кадастрового квартала

(1) - Номер контура публичного сервитута

• - Характерная точка границы, сведения о которой позволяют однозначно определить ее положение на местности

Публичный сервитут 1 - Публичный сервитут для эксплуатации объекта электросетевого хозяйства "Распределительные сети 6-10 кВ по электроснабжению водозабора в г. Краснотурьинске (35,9 км) (8МВА)"

- Проектная граница публичного сервитута

- Ось объекта

66:43-4.1 город Ивдель Ивдельского городского округа Свердловской области - реестровый номер и наименование границы административного деления

- Граница земельного участка, пересекающего сервитут

- Граница кадастрового квартала

- Граница населенного пункта

- Граница лесничества

Подпись _____ Дата "_____" _____ _____г.

Место для оттиска печати (при наличии) лица, составившего описание местоположения границ объекта

Схема расположения границ публичного сервитута

Выносной лист 39



Масштаб 1:400

Условные обозначения

Выносной лист 1 - Обозначение выносного листа

1 - Обозначение новой характерной точки

66:43:0101022 - Номер кадастрового квартала

- Проектная граница публичного сервитута

- Ось объекта

66:43-4.1 город Ивдель Ивдельского городского округа Свердловской области - реестровый номер и наименование границы административного деления

- Граница земельного участка, пересекающего сервитут

(1) - Номер контура публичного сервитута

• - Характерная точка границы, сведения о которой позволяют однозначно определить ее положение на местности

Публичный сервитут 1 - Публичный сервитут для эксплуатации объекта электросетевого хозяйства "Распределительные сети 6-10 кВ по электроснабжению водозабора в г. Краснотурьинске (35,9 км) (8МВА)"

- Граница кадастрового квартала

- Граница населенного пункта

- Граница лесничества

Подпись _____

Дата "_____" _____ _____г.

Место для оттиска печати (при наличии) лица, составившего описание местоположения границ объекта

Схема расположения границ публичного сервитута

Выносной лист 40



Масштаб 1:500

Условные обозначения

Выносной лист 1 - Обозначение выносного листа

1 - Обозначение новой характерной точки

66:43:0101022 - Номер кадастрового квартала

(1) - Номер контура публичного сервитута

• - Характерная точка границы, сведения о которой позволяют однозначно определить ее положение на местности

Публичный сервитут 1 - Публичный сервитут для эксплуатации объекта электросетевого хозяйства "Распределительные сети 6-10 кВ по электроснабжению водозабора в г. Краснотурьинске (35,9 км) (8МВА)"

- Проектная граница публичного сервитута

- Ось объекта

- Граница кадастрового квартала

- Граница населенного пункта

- Граница лесничества

66:43-4.1 город Ивдель Ивдельского городского округа Свердловской области - реестровый номер и наименование границы административного деления

- Граница земельного участка, пересекающего сервитут


Подпись _____

Дата "_____" _____ _____г.

Место для оттиска печати (при наличии) лица, составившего описание местоположения границ объекта

Схема расположения границ публичного сервитута

Выносной лист 41

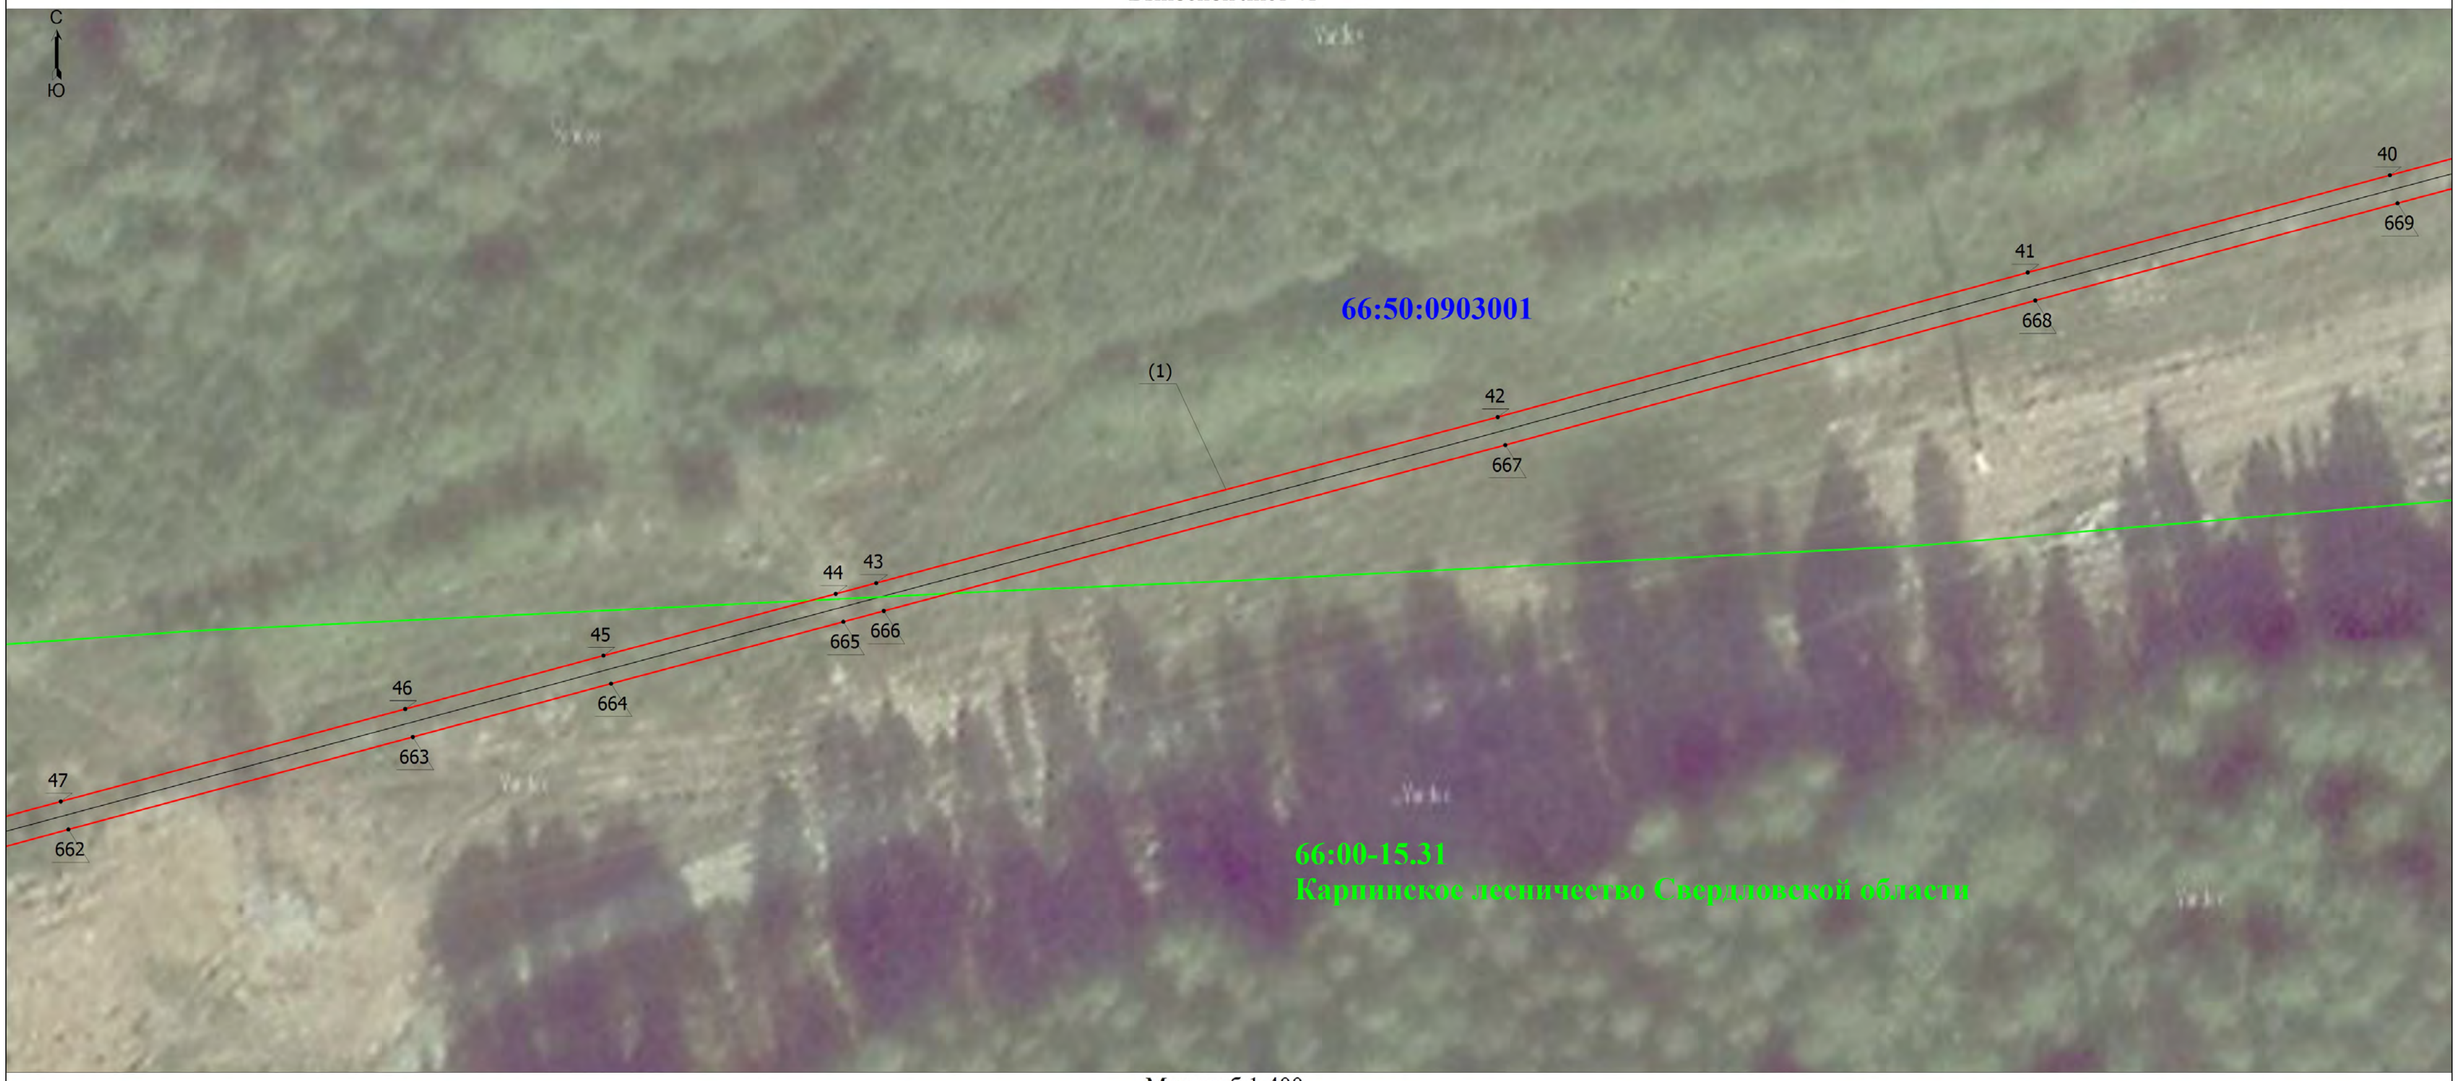

Масштаб 1:400

Условные обозначения

Выносной лист 1 - Обозначение выносного листа

1 - Обозначение новой характерной точки

66:43:0101022 - Номер кадастрового квартала

- Проектная граница публичного сервитута

- Ось объекта

66:43-4.1 город Ивдель Ивдельского городского округа Свердловской области - реестровый номер и наименование границы административного деления

- Граница земельного участка, пересекающего сервитут

(1) - Номер контура публичного сервитута

• - Характерная точка границы, сведения о которой позволяют однозначно определить ее положение на местности

Публичный сервитут 1 - Публичный сервитут для эксплуатации объекта электросетевого хозяйства "Распределительные сети 6-10 кВ по электроснабжению водозабора в г. Краснотурьинске (35,9 км) (8МВА)"

- Граница кадастрового квартала

- Граница населенного пункта

- Граница лесничества

Подпись _____

Дата "_____" _____ _____г.

Место для оттиска печати (при наличии) лица, составившего описание местоположения границ объекта

Схема расположения границ публичного сервитута

Выносной лист 42



Масштаб 1:400

Условные обозначения

Выносной лист 1 - Обозначение выносного листа

1 - Обозначение новой характерной точки

66:43:0101022 - Номер кадастрового квартала

——— - Проектная граница публичного сервитута

——— - Ось объекта

66:43-4.1 город Ивдель Ивдельского городского округа Свердловской области - реестровый номер и наименование границы административного деления

——— - Граница земельного участка, пересекающего сервитут

(1) - Номер контура публичного сервитута

• - Характерная точка границы, сведения о которой позволяют однозначно определить ее положение на местности

Публичный сервитут 1 - Публичный сервитут для эксплуатации объекта электросетевого хозяйства "Распределительные сети 6-10 кВ по электроснабжению водозабора в г. Краснотурьинске (35,9 км) (8МВА)"

——— - Граница кадастрового квартала

——— - Граница населенного пункта


——— - Граница лесничества

Подпись _____ Дата "_____" _____ _____г.

Место для оттиска печати (при наличии) лица, составившего описание местоположения границ объекта

Схема расположения границ публичного сервитута

Выносной лист 43

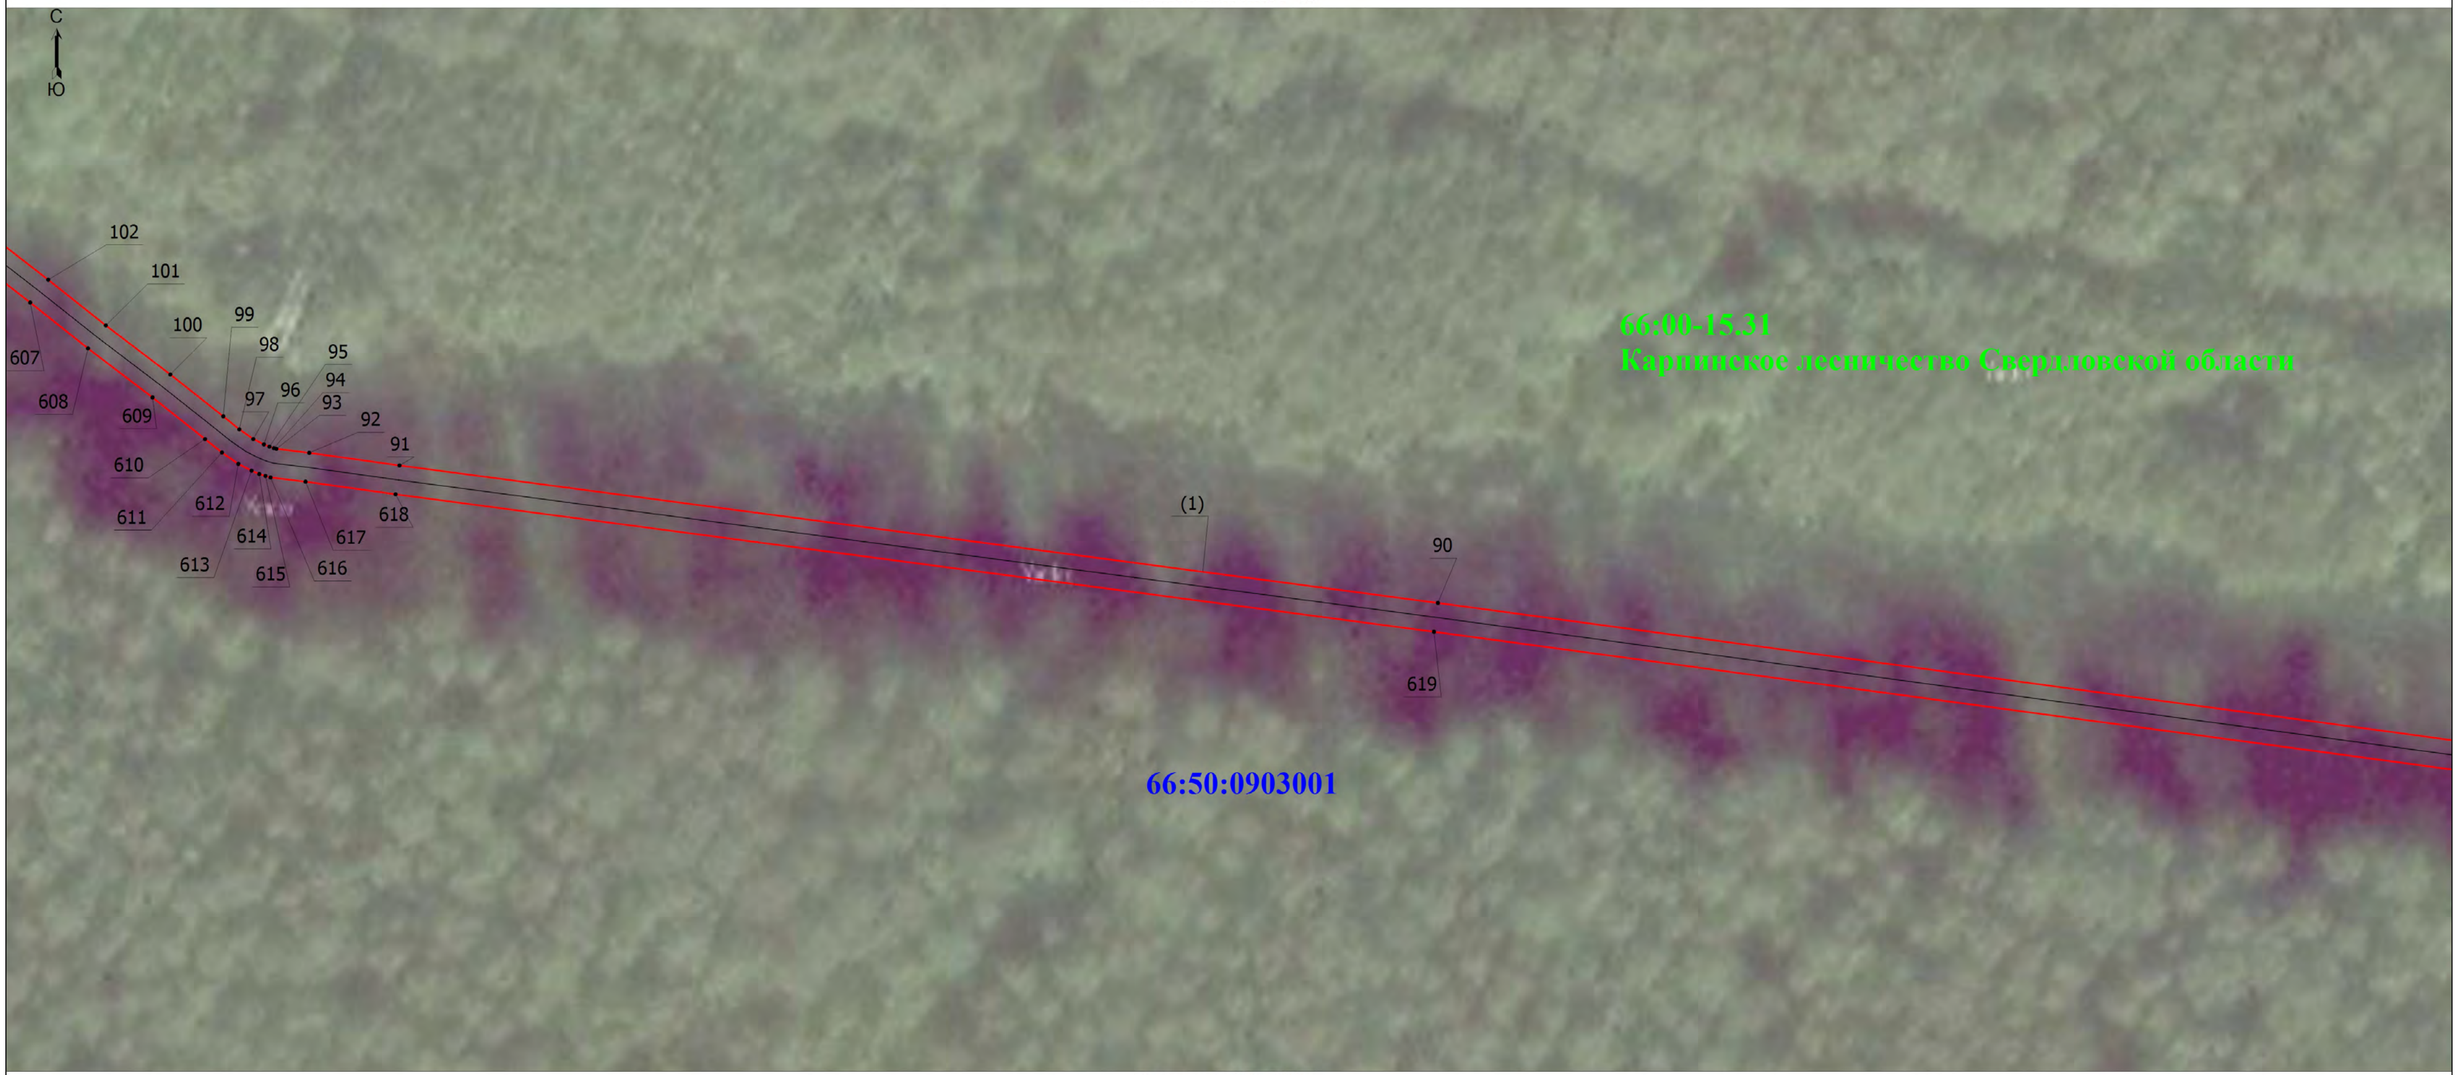

Масштаб 1:400

Условные обозначения

Выносной лист 1 - Обозначение выносного листа

1 - Обозначение новой характерной точки

66:43:0101022 - Номер кадастрового квартала

- Проектная граница публичного сервитута

- Ось объекта

66:43-4.1 город Ивдель Ивдельского городского округа Свердловской области - реестровый номер и наименование границы административного деления

- Граница земельного участка, пересекающего сервитут

(1) - Номер контура публичного сервитута

• - Характерная точка границы, сведения о которой позволяют однозначно определить ее положение на местности

Публичный сервитут 1 - Публичный сервитут для эксплуатации объекта электросетевого хозяйства "Распределительные сети 6-10 кВ по электроснабжению водозабора в г. Краснотурьинске (35,9 км) (8МВА)"

- Граница кадастрового квартала

- Граница населенного пункта

- Граница лесничества


Подпись _____

Дата "_____" _____ _____г.

Место для оттиска печати (при наличии) лица, составившего описание местоположения границ объекта

Схема расположения границ публичного сервитута

Выносной лист 44

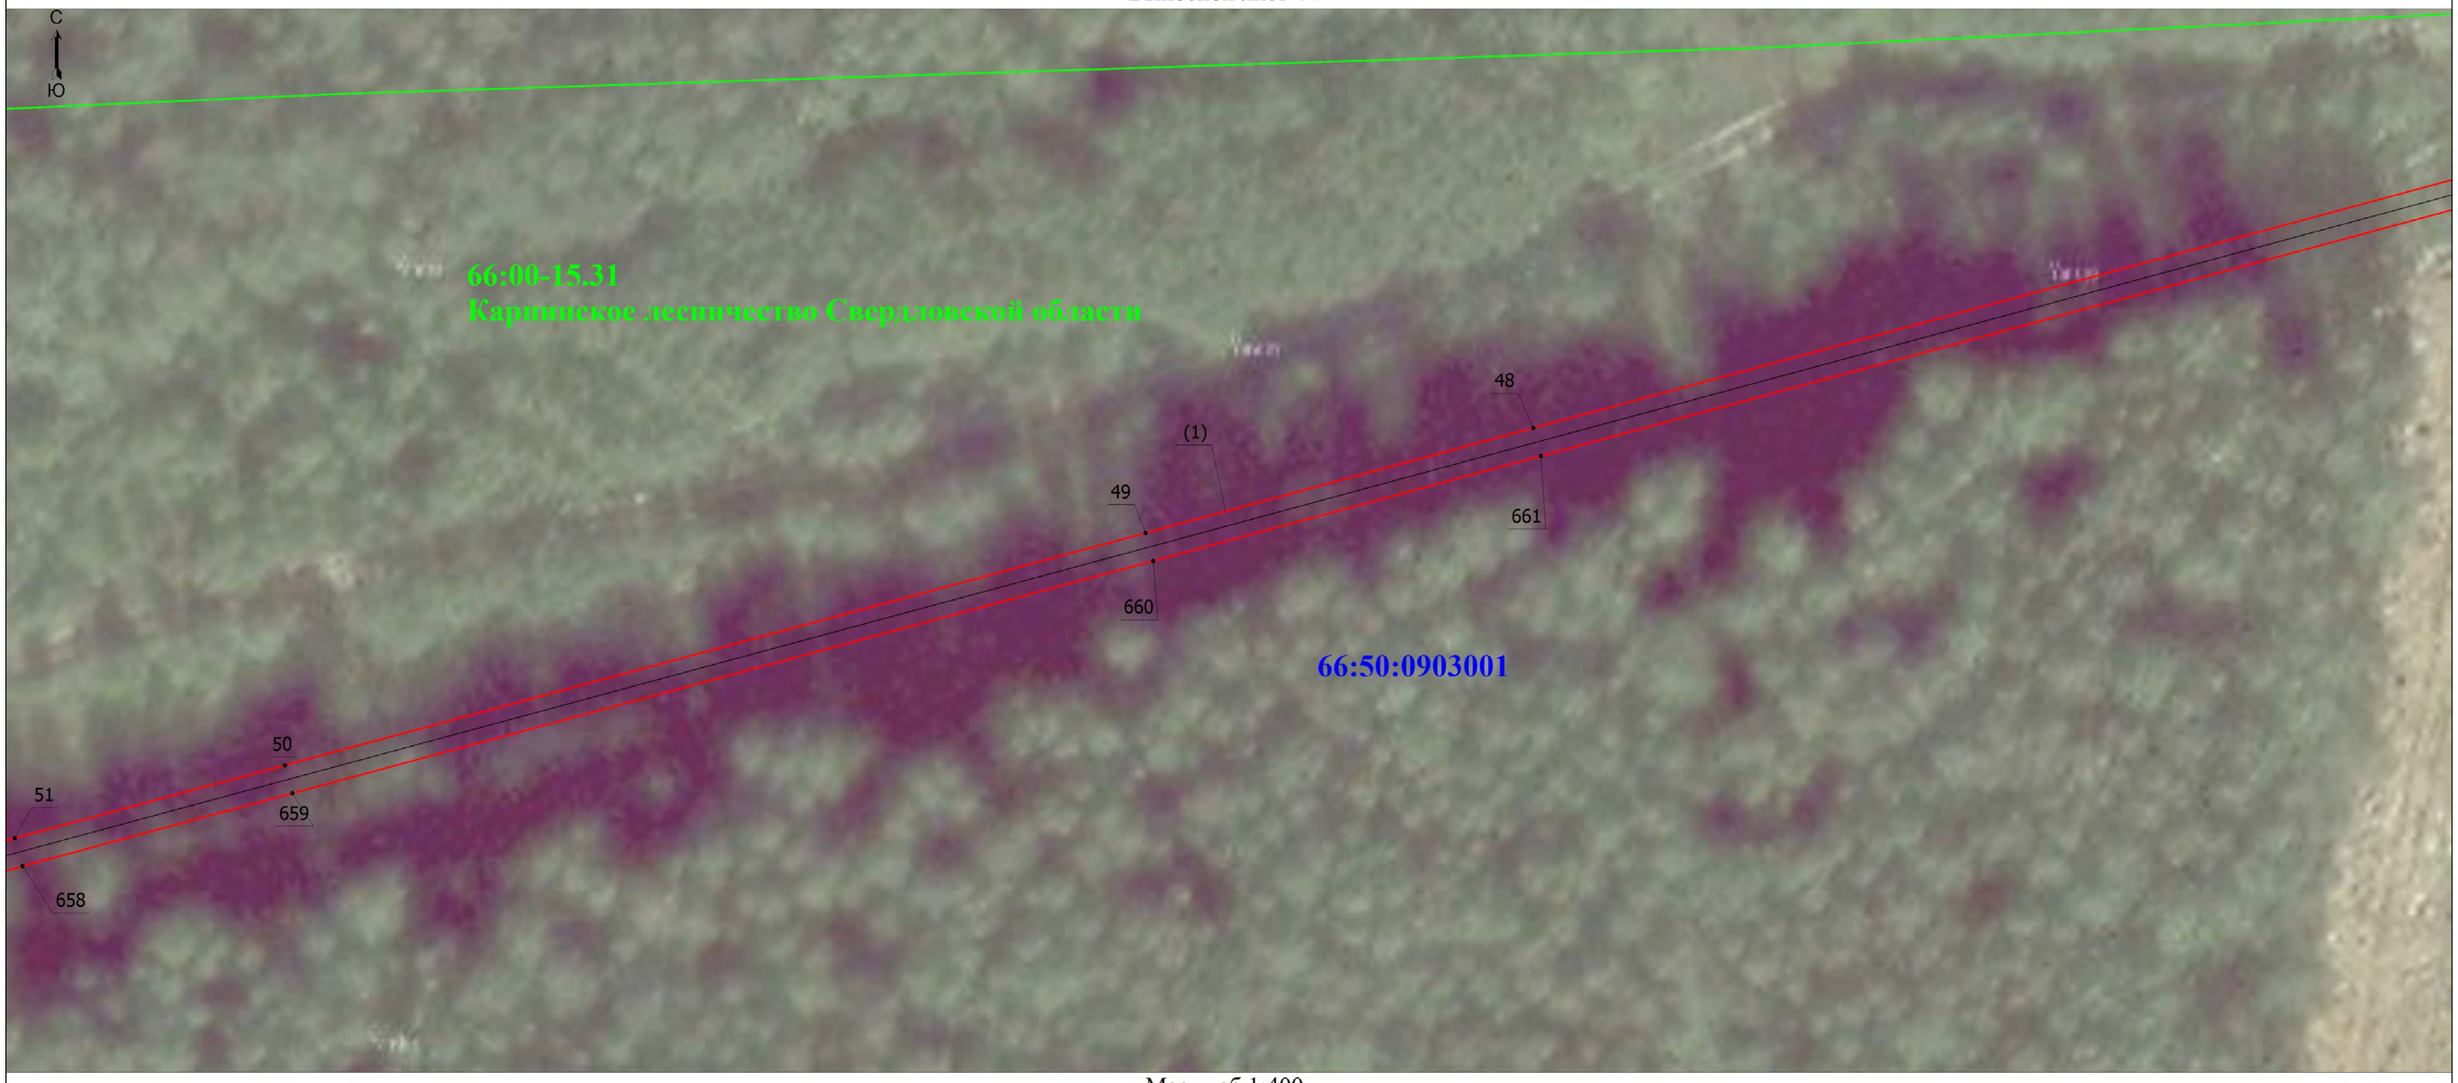

Масштаб 1:400

Условные обозначения

Выносной лист 1 - Обозначение выносного листа

1 - Обозначение новой характерной точки

66:43:0101022 - Номер кадастрового квартала

- Проектная граница публичного сервитута

- Ось объекта

66:43-4.1 город Ивдель Ивдельского городского округа Свердловской области - реестровый номер и наименование границы административного деления

- Граница земельного участка, пересекающего сервитут

(1) - Номер контура публичного сервитута

• - Характерная точка границы, сведения о которой позволяют однозначно определить ее положение на местности

Публичный сервитут 1 - Публичный сервитут для эксплуатации объекта электросетевого хозяйства "Распределительные сети 6-10 кВ по электроснабжению водозабора в г. Краснотурьинске (35,9 км) (8МВА)"

- Граница кадастрового квартала

- Граница населенного пункта

- Граница лесничества


Подпись _____

Дата "_____" _____ _____г.

Место для оттиска печати (при наличии) лица, составившего описание местоположения границ объекта

Схема расположения границ публичного сервитута

Выносной лист 45

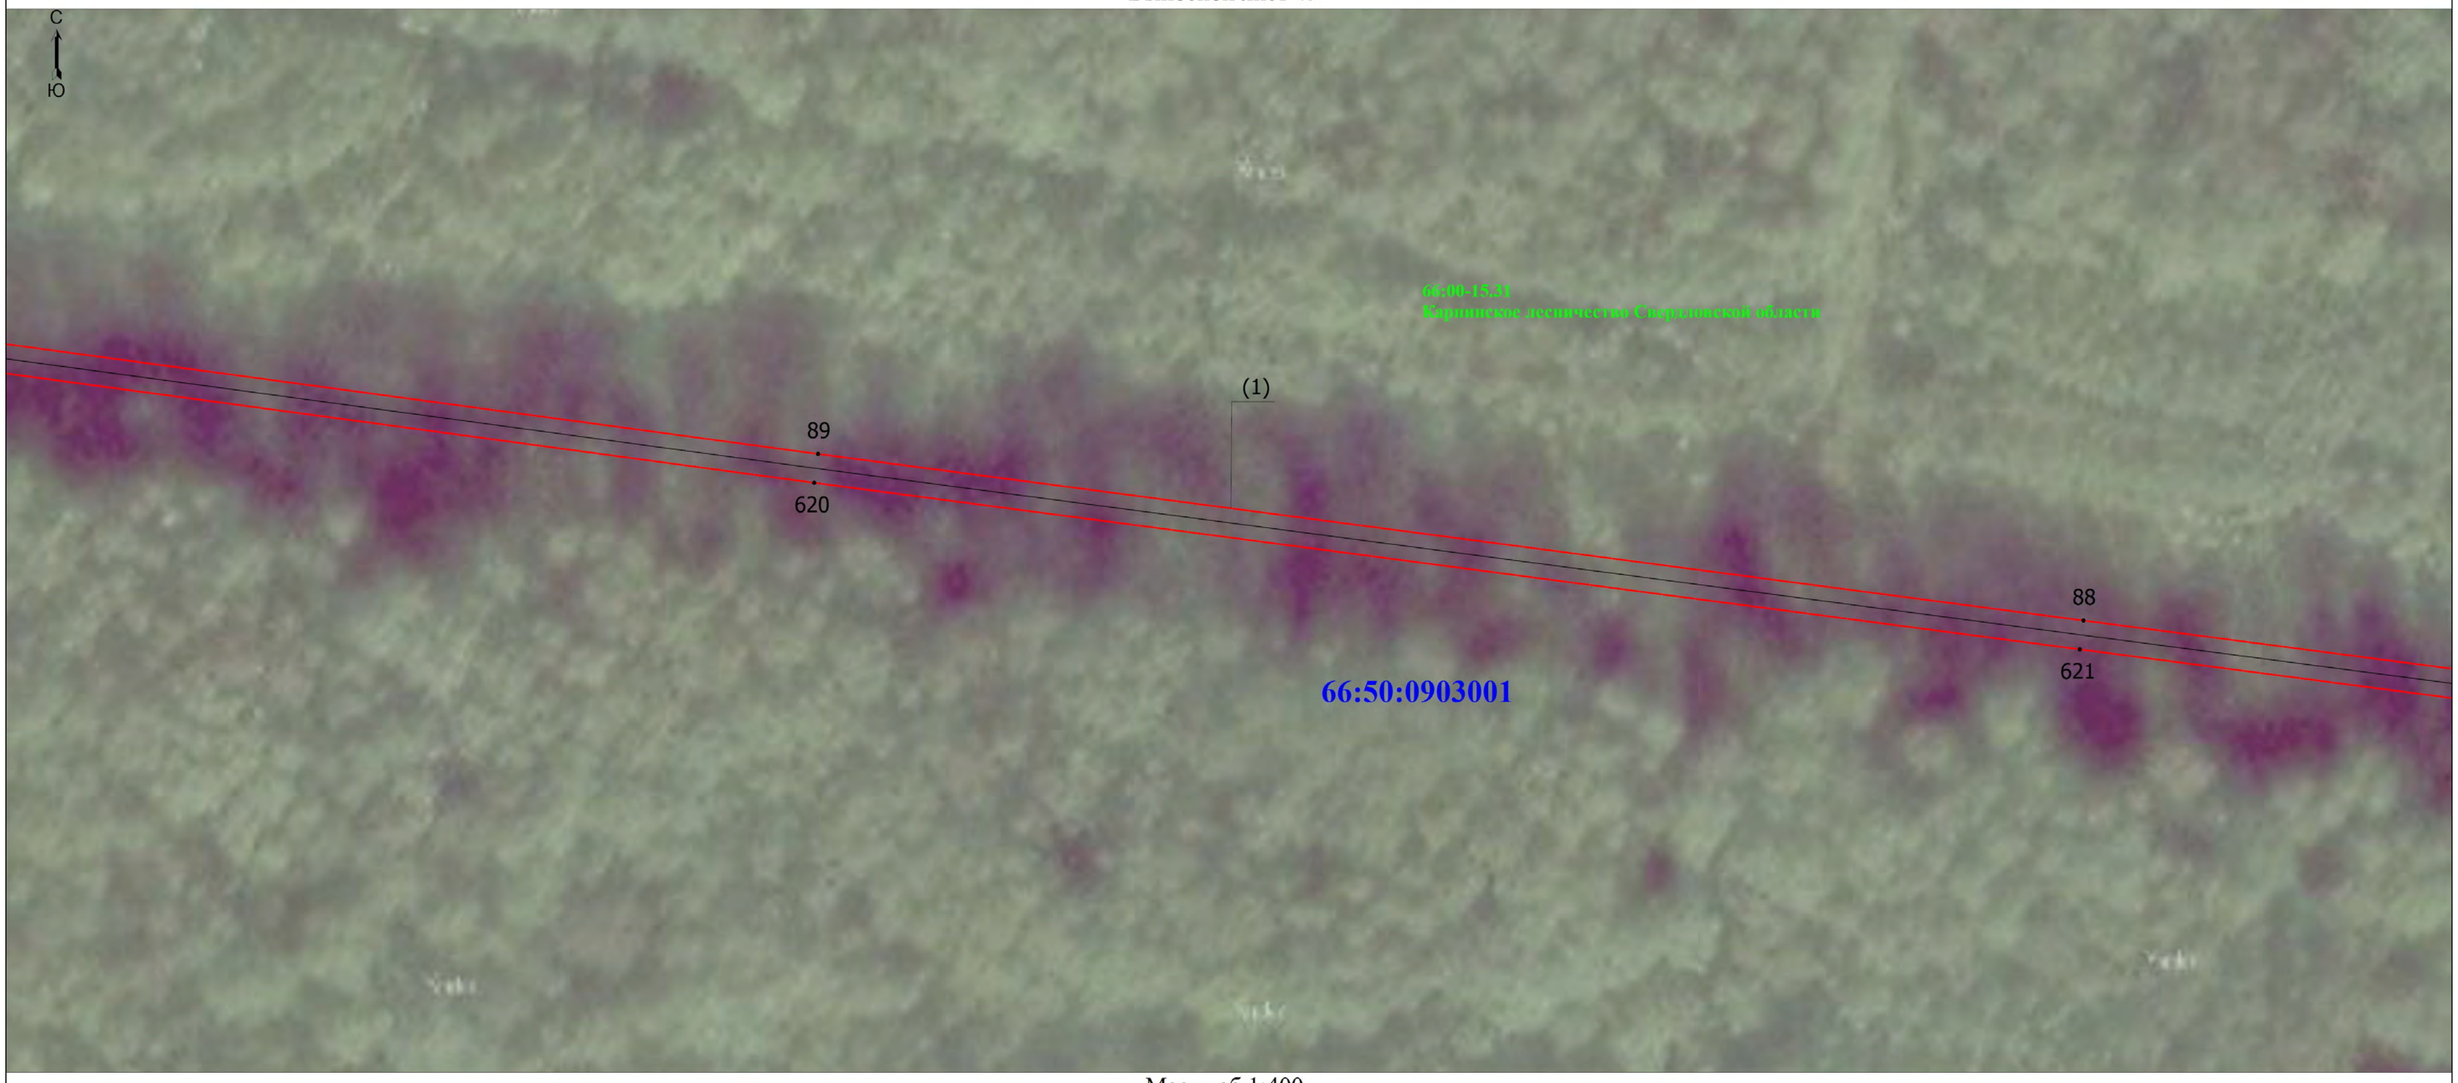

Масштаб 1:400

Условные обозначения

Выносной лист 1 - Обозначение выносного листа

1 - Обозначение новой характерной точки

66:43:0101022 - Номер кадастрового квартала

- Проектная граница публичного сервитута

- Ось объекта

66:43-4.1 город Ивдель Ивдельского городского округа Свердловской области - реестровый номер и наименование границы административного деления

- Граница земельного участка, пересекающего сервитут

(1) - Номер контура публичного сервитута

• - Характерная точка границы, сведения о которой позволяют однозначно определить ее положение на местности

Публичный сервитут 1 - Публичный сервитут для эксплуатации объекта электросетевого хозяйства "Распределительные сети 6-10 кВ по электроснабжению водозабора в г. Краснотурьинске (35,9 км) (8МВА)"

- Граница кадастрового квартала

- Граница населенного пункта

- Граница лесничества


Подпись _____

Дата "_____" _____ _____г.

Место для оттиска печати (при наличии) лица, составившего описание местоположения границ объекта

Схема расположения границ публичного сервитута

Выносной лист 46

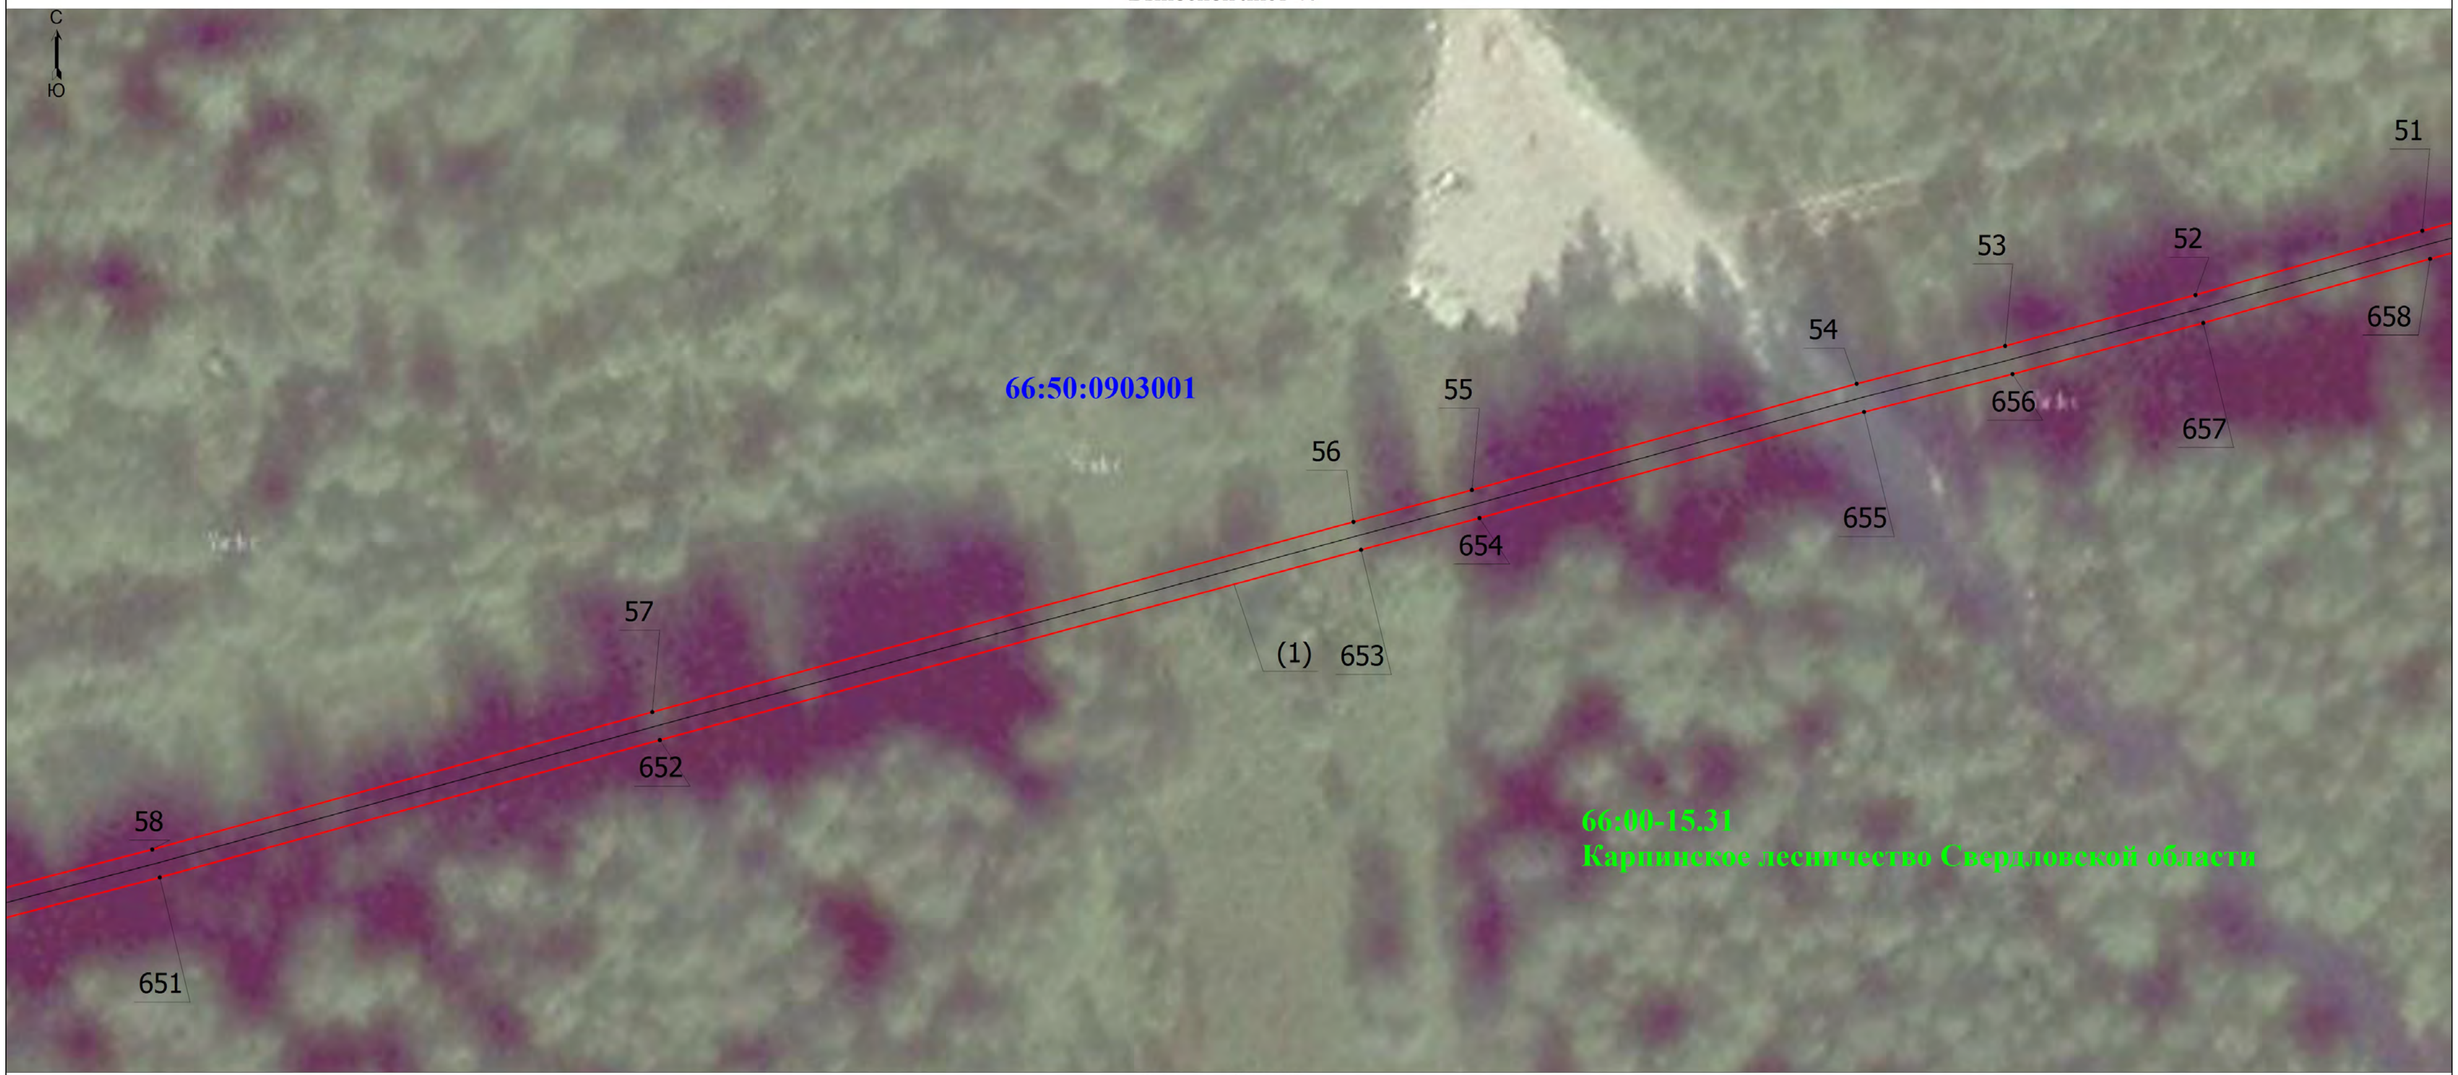

Масштаб 1:400

Условные обозначения

Выносной лист 1 - Обозначение выносного листа

1 - Обозначение новой характерной точки

66:43:0101022 - Номер кадастрового квартала

- Проектная граница публичного сервитута

- Ось объекта

66:43-4.1 город Ивдель Ивдельского городского округа Свердловской области - реестровый номер и наименование границы административного деления

- Граница земельного участка, пересекающего сервитут

(1) - Номер контура публичного сервитута

• - Характерная точка границы, сведения о которой позволяют однозначно определить ее положение на местности

Публичный сервитут 1 - Публичный сервитут для эксплуатации объекта электросетевого хозяйства "Распределительные сети 6-10 кВ по электроснабжению водозабора в г. Краснотурьинске (35,9 км) (8МВА)"

- Граница кадастрового квартала

- Граница населенного пункта

- Граница лесничества


Подпись _____

Дата "_____" _____ _____г.

Место для оттиска печати (при наличии) лица, составившего описание местоположения границ объекта

Схема расположения границ публичного сервитута

Выносной лист 47

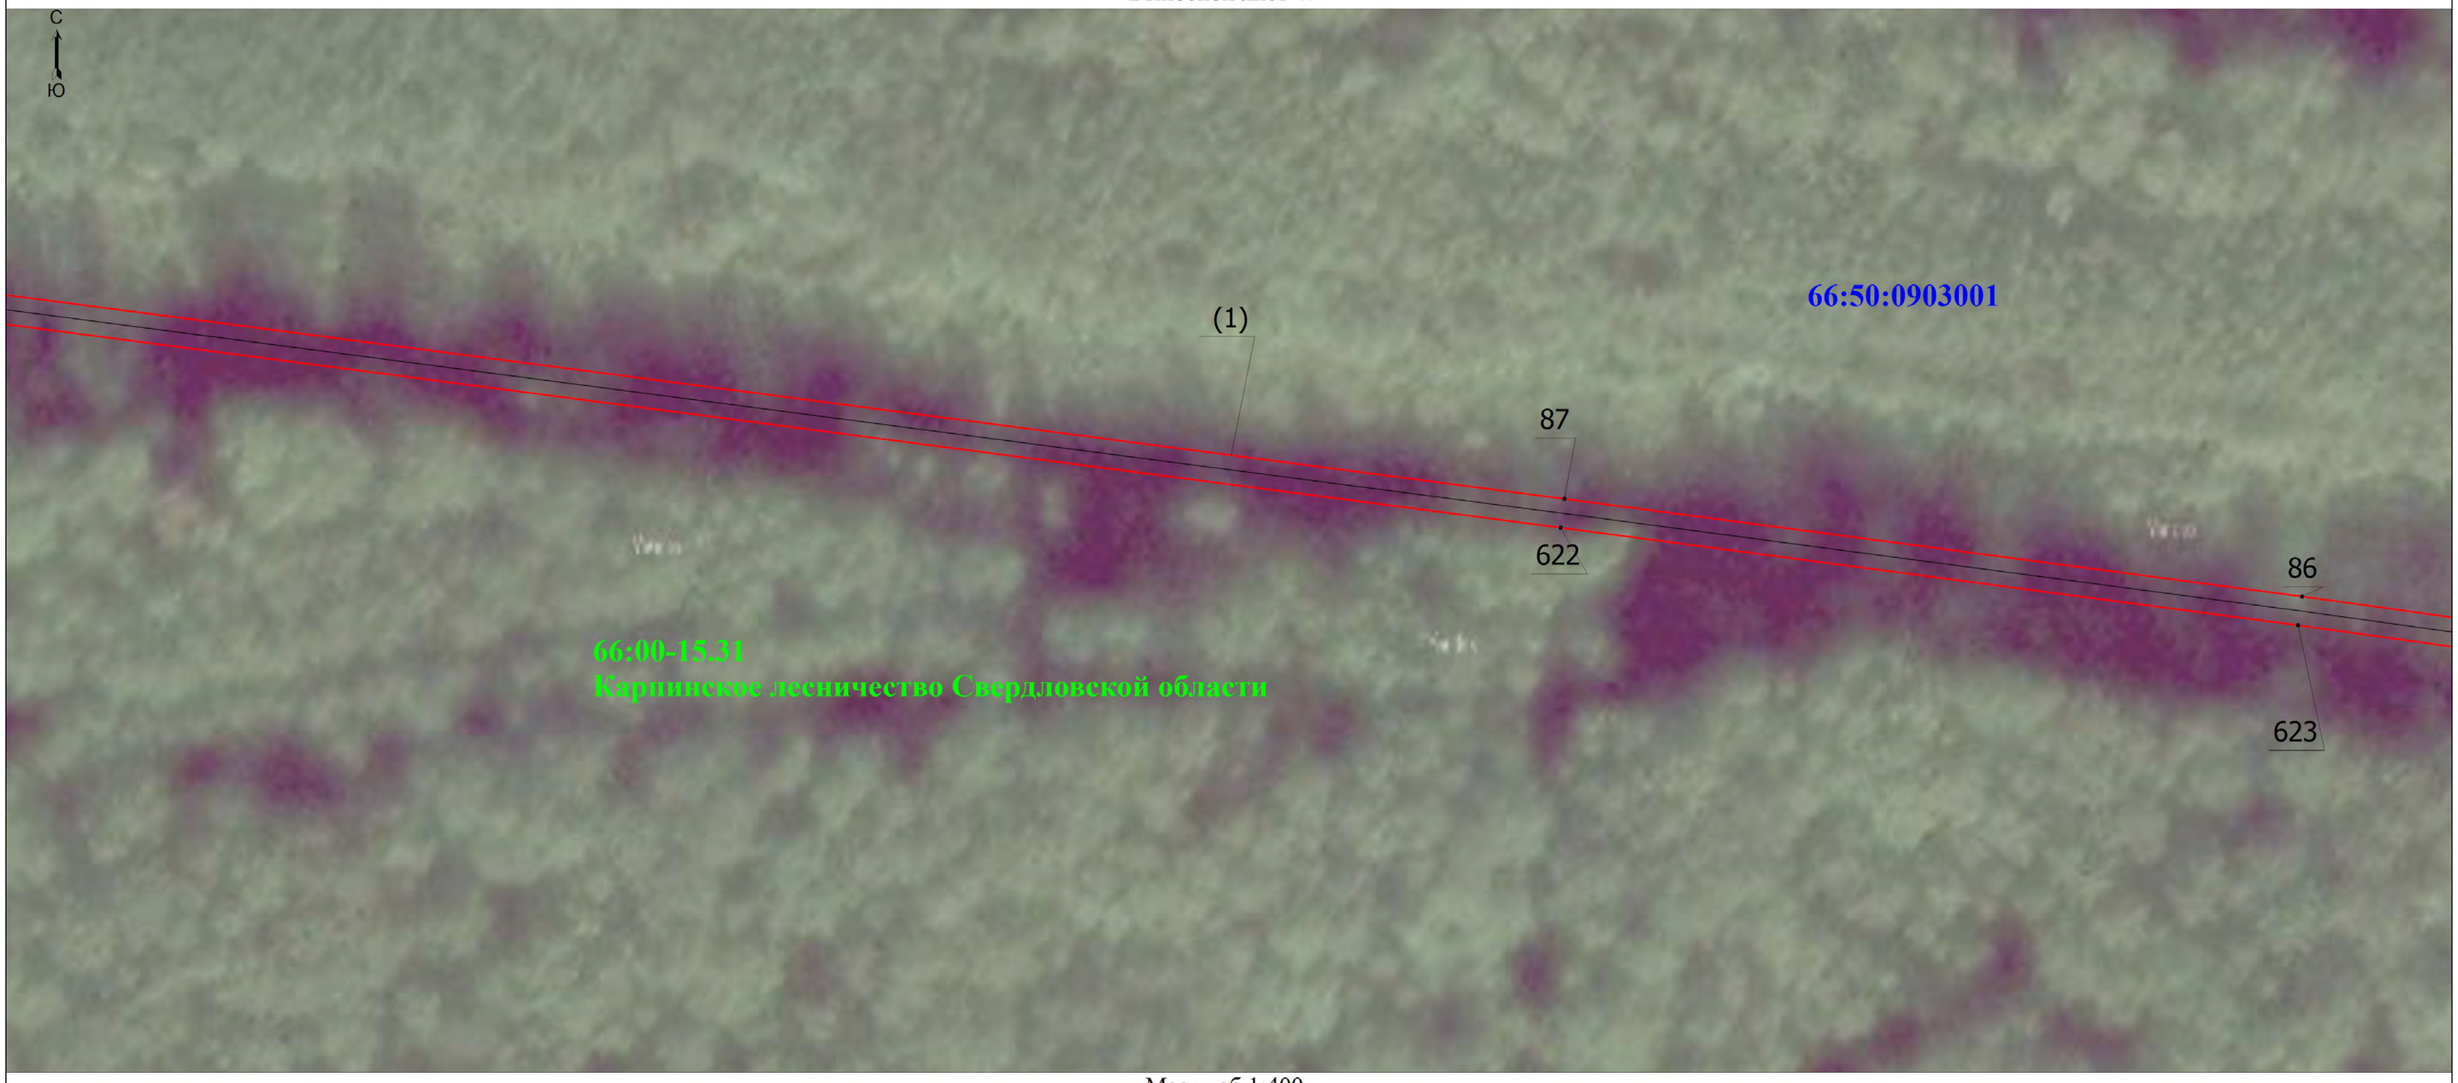

Масштаб 1:400

Условные обозначения

Выносной лист 1 - Обозначение выносного листа

1 - Обозначение новой характерной точки

66:43:0101022 - Номер кадастрового квартала

- Проектная граница публичного сервитута

- Ось объекта

66:43-4.1 город Ивдель Ивдельского городского округа Свердловской области - реестровый номер и наименование границы административного деления

- Граница земельного участка, пересекающего сервитут

(1) - Номер контура публичного сервитута

• - Характерная точка границы, сведения о которой позволяют однозначно определить ее положение на местности

Публичный сервитут 1 - Публичный сервитут для эксплуатации объекта электросетевого хозяйства "Распределительные сети 6-10 кВ по электроснабжению водозабора в г. Краснотурьинске (35,9 км) (8МВА)"

- Граница кадастрового квартала

- Граница населенного пункта

- Граница лесничества


Подпись _____

Дата "_____" _____ _____г.

Место для оттиска печати (при наличии) лица, составившего описание местоположения границ объекта

Схема расположения границ публичного сервитута

Выносной лист 48

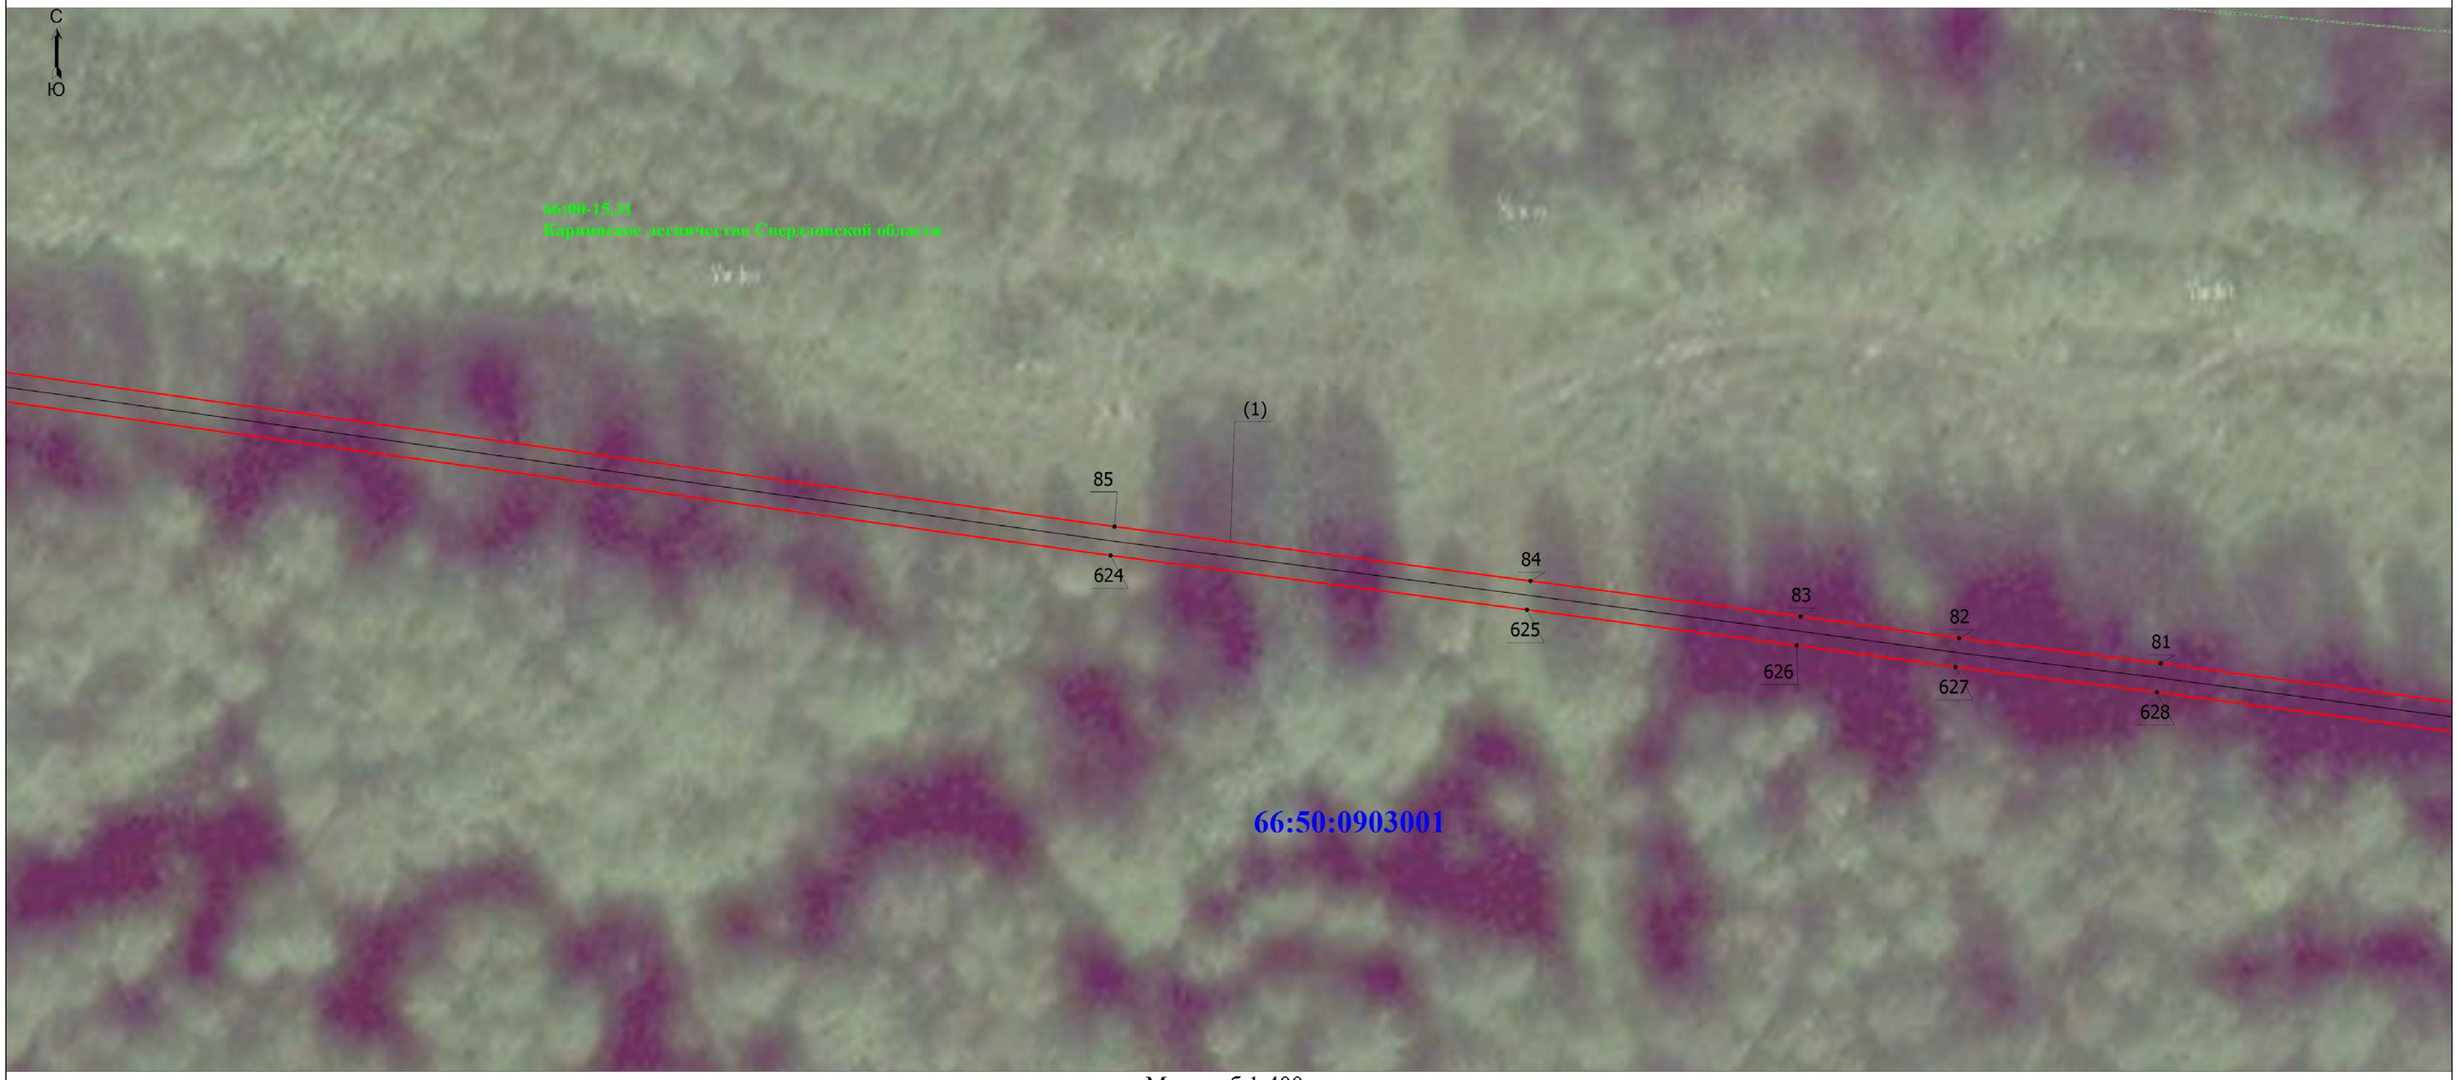

Масштаб 1:400

Условные обозначения

Выносной лист 1 - Обозначение выносного листа

1 - Обозначение новой характерной точки

66:43:0101022 - Номер кадастрового квартала

- Проектная граница публичного сервитута

- Ось объекта

66:43-4.1 город Ивдель Ивдельского городского округа Свердловской области - реестровый номер и наименование границы административного деления

- Граница земельного участка, пересекающего сервитут

(1) - Номер контура публичного сервитута

• - Характерная точка границы, сведения о которой позволяют однозначно определить ее положение на местности

Публичный сервитут 1 - Публичный сервитут для эксплуатации объекта электросетевого хозяйства "Распределительные сети 6-10 кВ по электроснабжению водозабора в г. Краснотурьинске (35,9 км) (8МВА)"

- Граница кадастрового квартала

- Граница населенного пункта

- Граница лесничества

Подпись _____

Дата "_____" _____ _____г.

Место для оттиска печати (при наличии) лица, составившего описание местоположения границ объекта

Схема расположения границ публичного сервитута

Выносной лист 49



Масштаб 1:400

Условные обозначения

Выносной лист 1 - Обозначение выносного листа

1 - Обозначение новой характерной точки

66:43:0101022 - Номер кадастрового квартала

- Проектная граница публичного сервитута

- Ось объекта

66:43-4.1 город Ивдель Ивдельского городского округа Свердловской области - реестровый номер и наименование границы административного деления

- Граница земельного участка, пересекающего сервитут

(1) - Номер контура публичного сервитута

• - Характерная точка границы, сведения о которой позволяют однозначно определить ее положение на местности

Публичный сервитут 1 - Публичный сервитут для эксплуатации объекта электросетевого хозяйства "Распределительные сети 6-10 кВ по электроснабжению водозабора в г. Краснотурьинске (35,9 км) (8МВА)"

- Граница кадастрового квартала

- Граница населенного пункта

- Граница лесничества


Подпись _____

Дата "_____" _____ _____г.

Место для оттиска печати (при наличии) лица, составившего описание местоположения границ объекта

Схема расположения границ публичного сервитута

Выносной лист 50

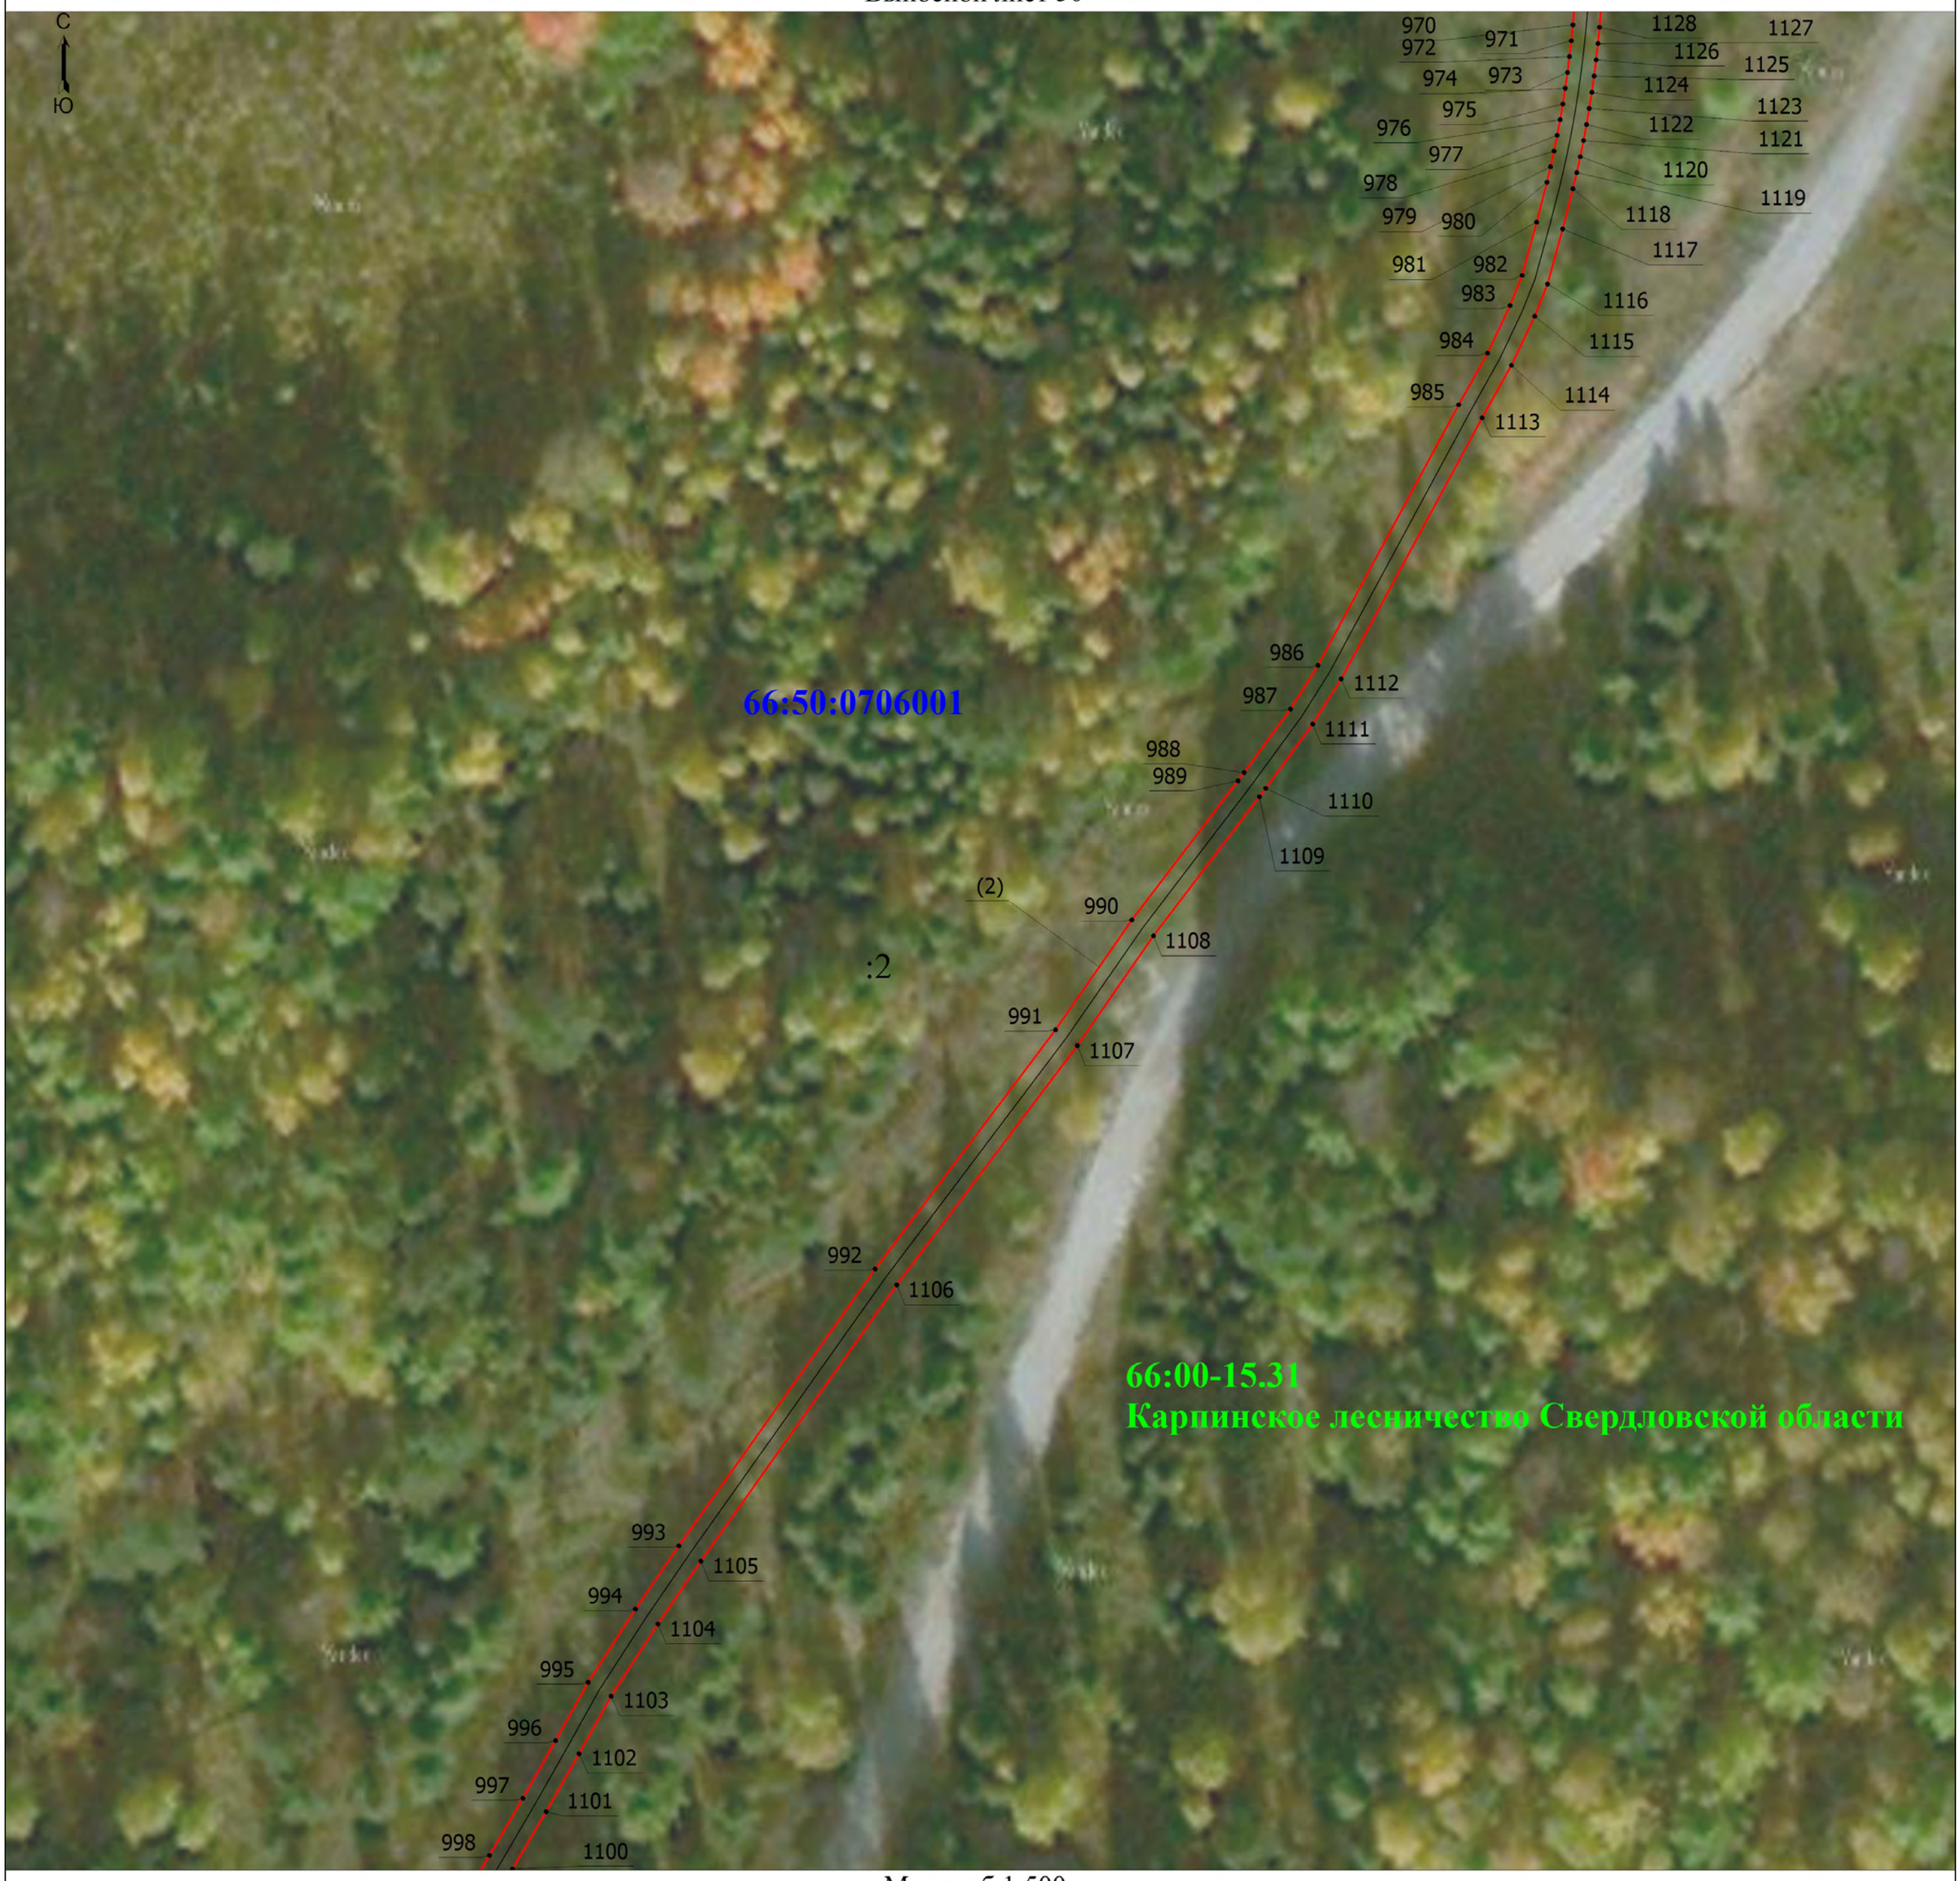

Масштаб 1:500

Условные обозначения

Выносной лист 1 - Обозначение выносного листа

1 - Обозначение новой характерной точки

66:43:0101022 - Номер кадастрового квартала

(1) - Номер контура публичного сервитута

• - Характерная точка границы, сведения о которой позволяют однозначно определить ее положение на местности

Публичный сервитут 1 - Публичный сервитут для эксплуатации объекта электросетевого хозяйства "Распределительные сети 6-10 кВ по электроснабжению водозабора в г. Краснотурьинске (35,9 км) (8МВА)"

- Проектная граница публичного сервитута

- Ось объекта

66:43-4.1 город Ивдель Ивдельского городского округа Свердловской области - реестровый номер и наименование границы административного деления

- Граница земельного участка, пересекающего сервитут

- Граница кадастрового квартала

- Граница населенного пункта

- Граница лесничества


Подпись _____

Дата "_____" _____ _____г.

Место для оттиска печати (при наличии) лица, составившего описание местоположения границ объекта

Схема расположения границ публичного сервитута

Выносной лист 51

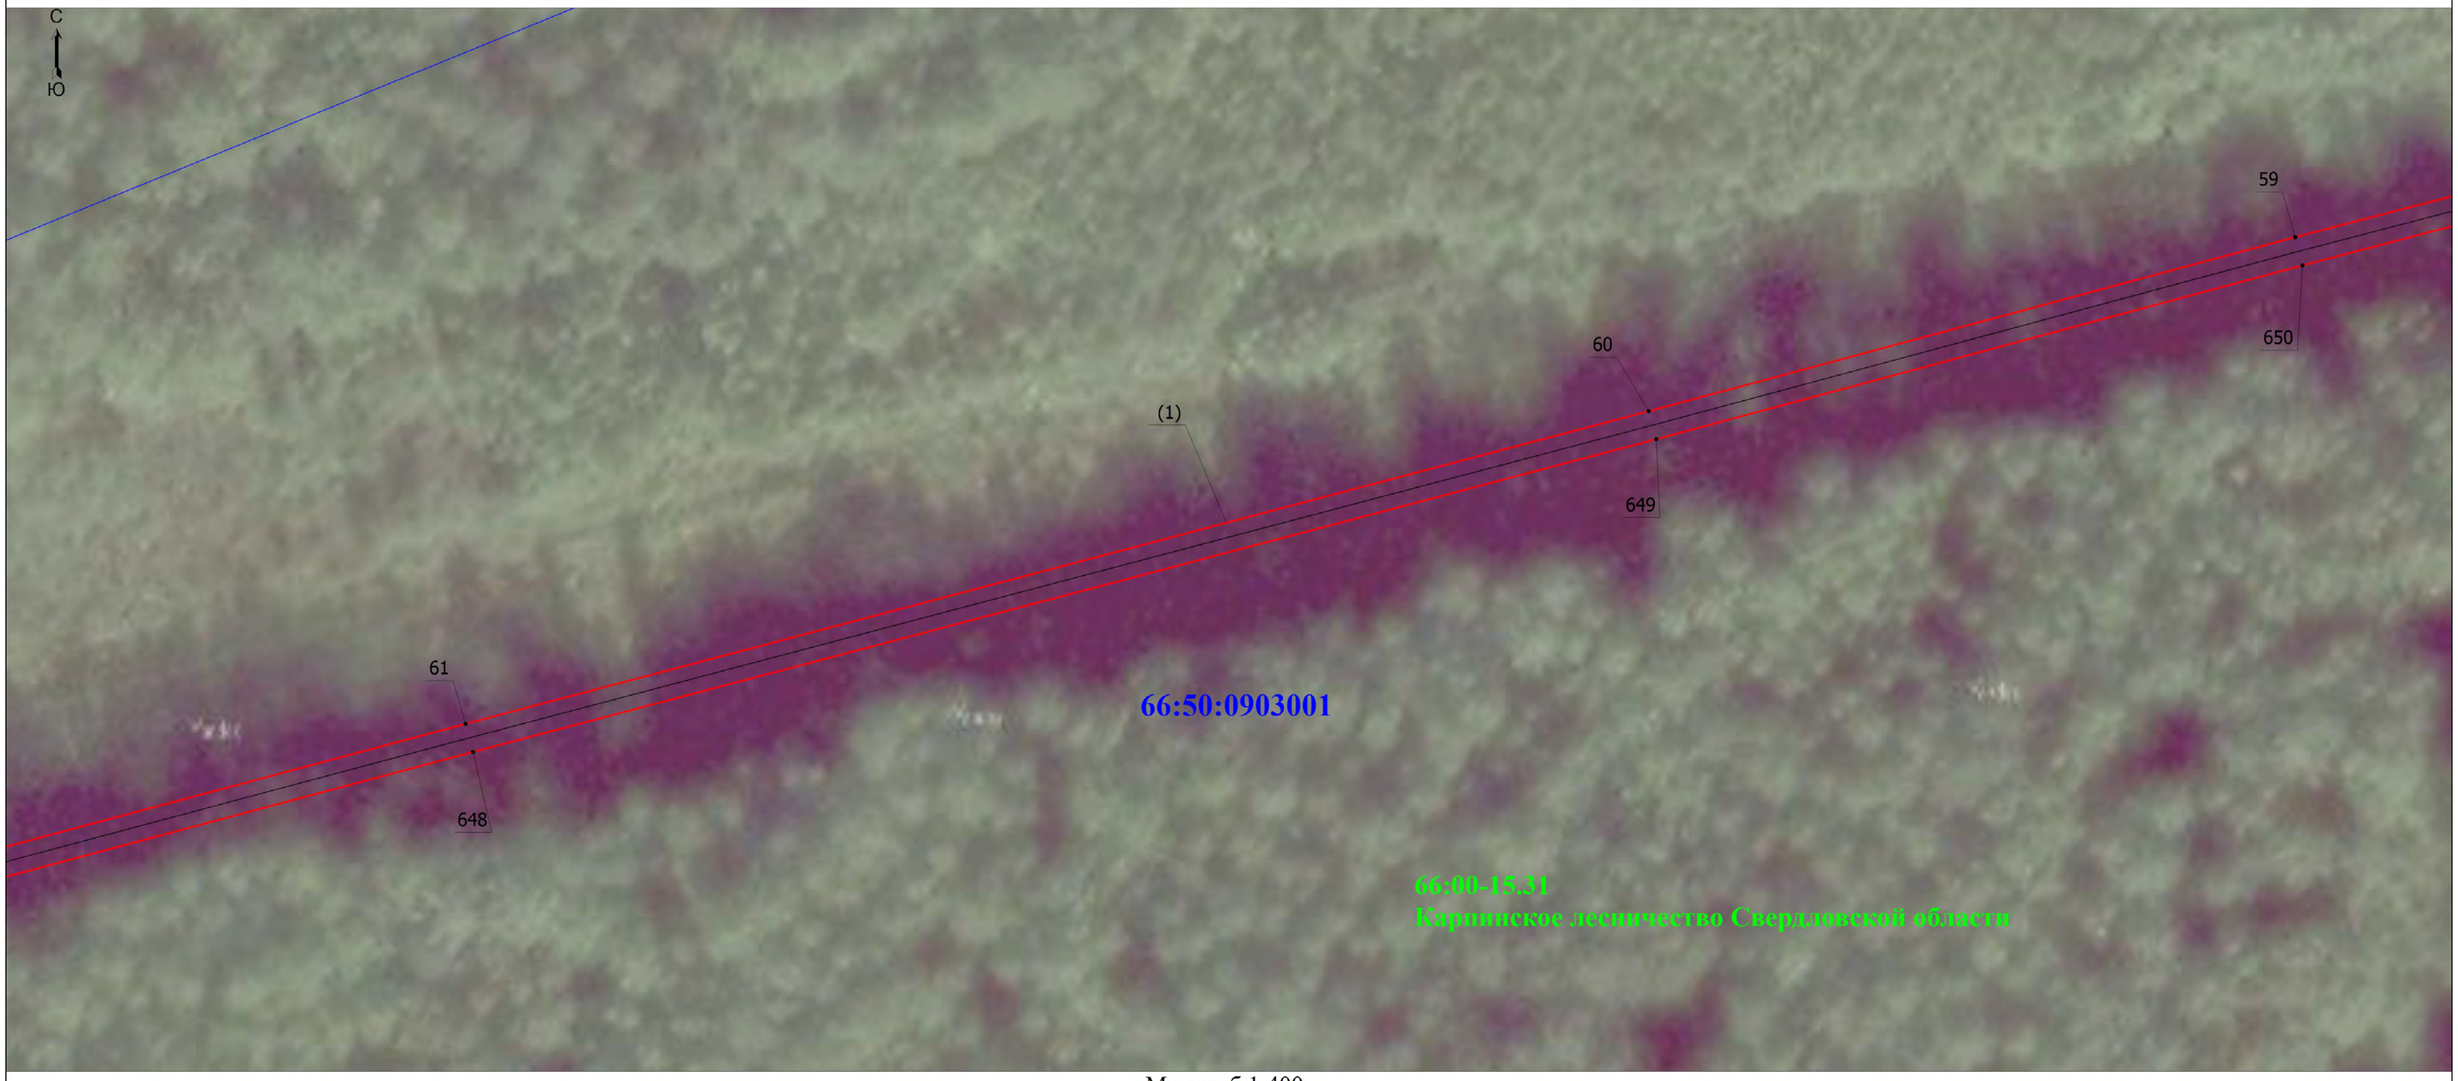

Масштаб 1:400

Условные обозначения

Выносной лист 1 - Обозначение выносного листа

1 - Обозначение новой характерной точки

66:43:0101022 - Номер кадастрового квартала

- Проектная граница публичного сервитута

- Ось объекта

66:43-4.1 город Ивдель Ивдельского городского округа Свердловской области - реестровый номер и наименование границы административного деления

- Граница земельного участка, пересекающего сервитут

(1) - Номер контура публичного сервитута

• - Характерная точка границы, сведения о которой позволяют однозначно определить ее положение на местности

Публичный сервитут 1 - Публичный сервитут для эксплуатации объекта электросетевого хозяйства "Распределительные сети 6-10 кВ по электроснабжению водозабора в г. Краснотурьинске (35,9 км) (8МВА)"

- Граница кадастрового квартала

- Граница населенного пункта

- Граница лесничества

Подпись _____

Дата "_____" _____ _____г.

Место для оттиска печати (при наличии) лица, составившего описание местоположения границ объекта

Схема расположения границ публичного сервитута

Выносной лист 52



Масштаб 1:400

Условные обозначения

Выносной лист 1 - Обозначение выносного листа

1 - Обозначение новой характерной точки

66:43:0101022 - Номер кадастрового квартала

(1) - Номер контура публичного сервитута

• - Характерная точка границы, сведения о которой позволяют однозначно определить ее положение на местности

Публичный сервитут 1 - Публичный сервитут для эксплуатации объекта электросетевого хозяйства "Распределительные сети 6-10 кВ по электроснабжению водозабора в г. Краснотурьинске (35,9 км) (8МВА)"

- Проектная граница публичного сервитута

- Ось объекта

66:43-4.1 город Ивдель Ивдельского городского округа Свердловской области - реестровый номер и наименование границы административного деления

- Граница земельного участка, пересекающего сервитут

- Граница кадастрового квартала

- Граница населенного пункта

- Граница лесничества


Подпись _____

Дата "_____" _____ _____г.

Место для оттиска печати (при наличии) лица, составившего описание местоположения границ объекта

Схема расположения границ публичного сервитута

Выносной лист 53

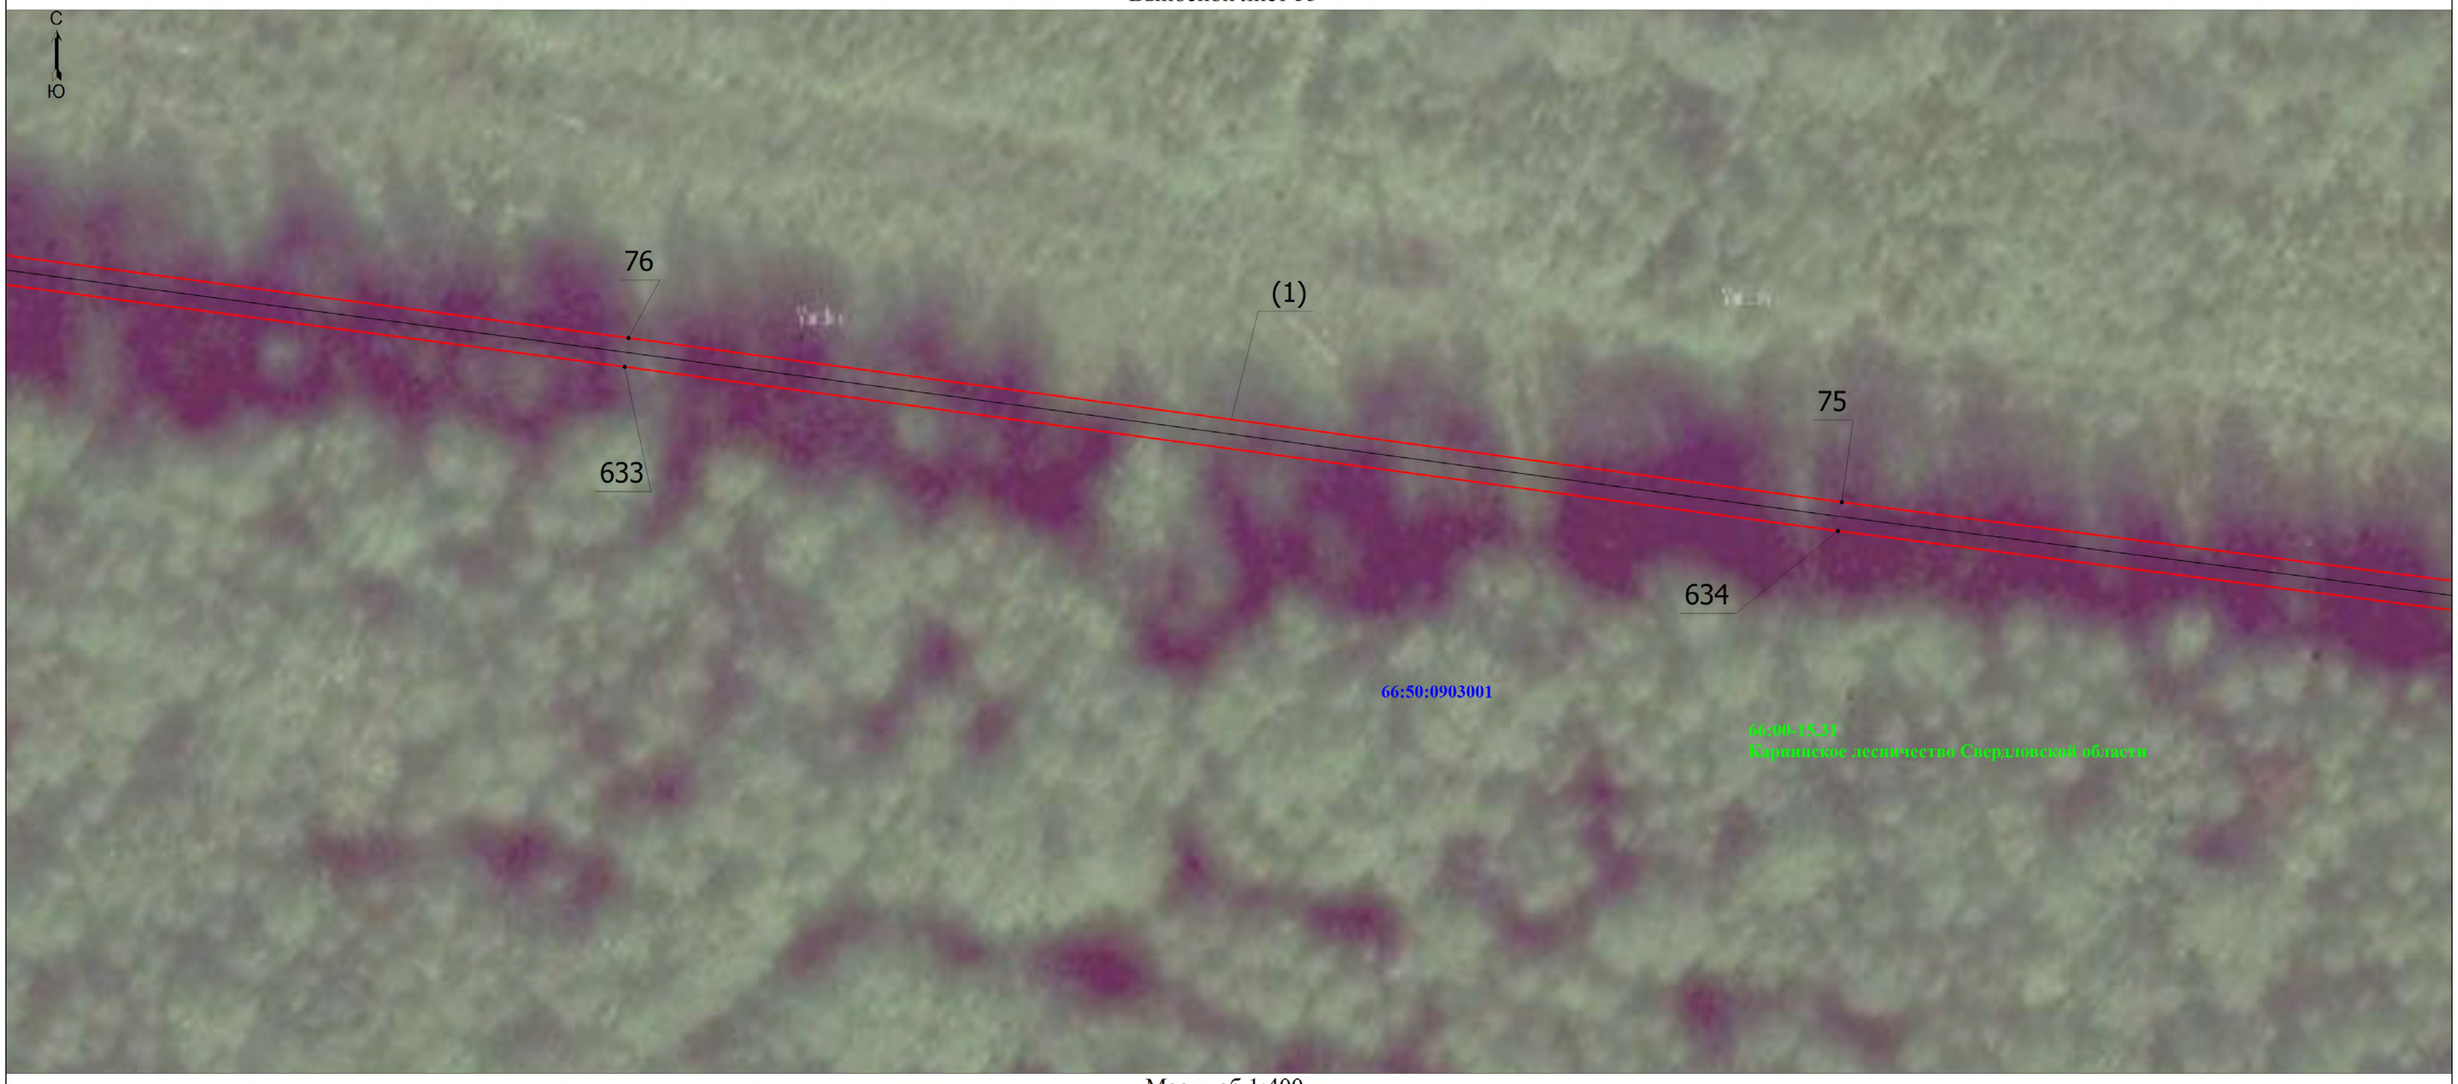

Масштаб 1:400

Условные обозначения

Выносной лист 1 - Обозначение выносного листа

1 - Обозначение новой характерной точки

66:43:0101022 - Номер кадастрового квартала

- Проектная граница публичного сервитута

- Ось объекта

66:43-4.1 город Ивдель Ивдельского городского округа Свердловской области - реестровый номер и наименование границы административного деления

- Граница земельного участка, пересекающего сервитут

(1) - Номер контура публичного сервитута

• - Характерная точка границы, сведения о которой позволяют однозначно определить ее положение на местности

Публичный сервитут 1 - Публичный сервитут для эксплуатации объекта электросетевого хозяйства "Распределительные сети 6-10 кВ по электроснабжению водозабора в г. Краснотурьинске (35,9 км) (8МВА)"

- Граница кадастрового квартала

- Граница населенного пункта

- Граница лесничества


Подпись _____

Дата "_____" _____ _____г.

Место для оттиска печати (при наличии) лица, составившего описание местоположения границ объекта

Схема расположения границ публичного сервитута

Выносной лист 54

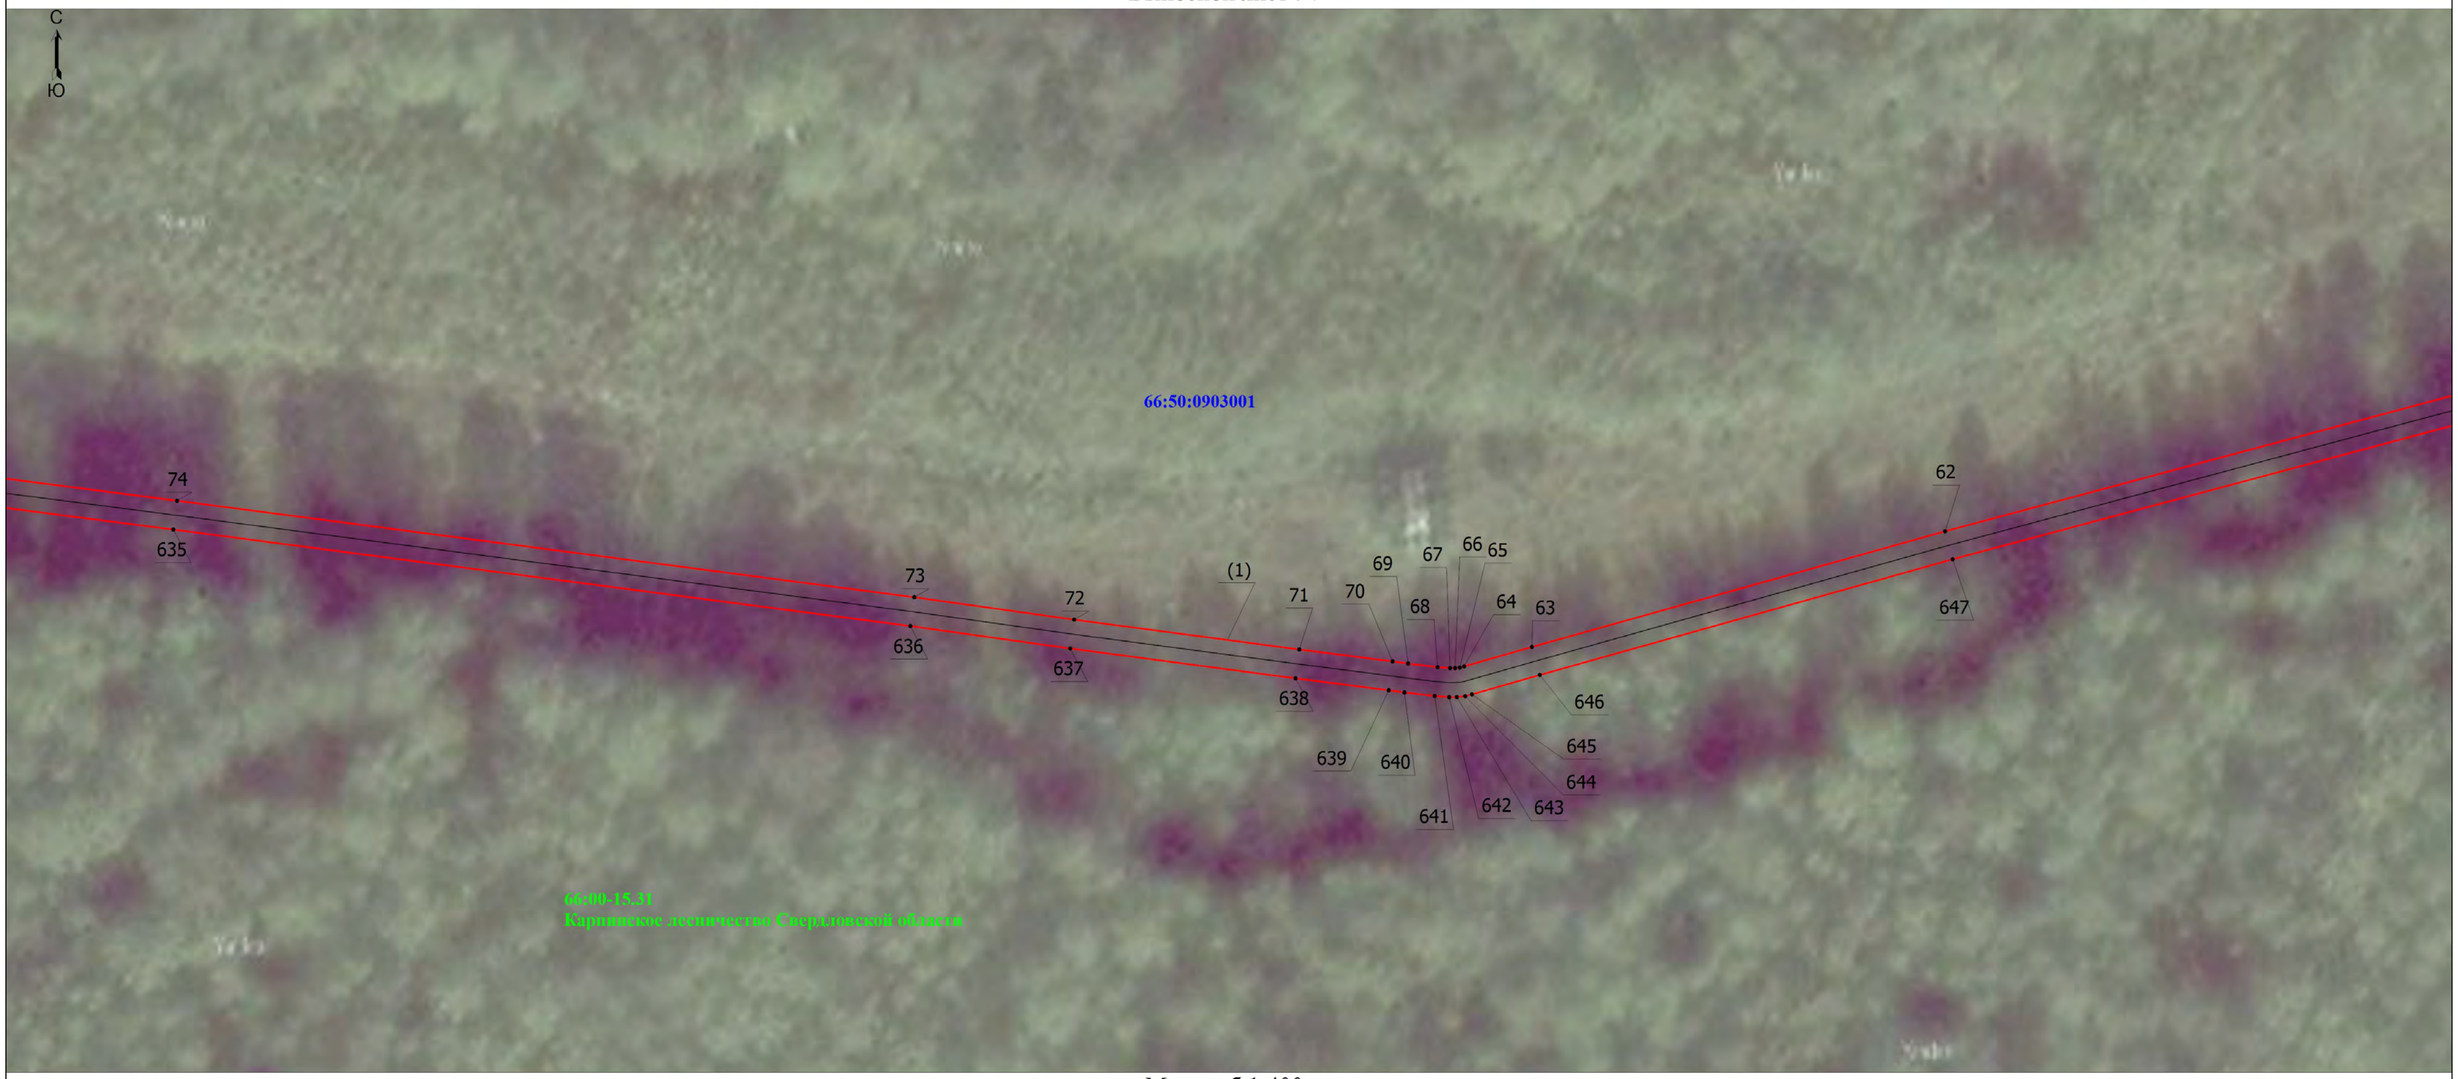

Масштаб 1:400

Условные обозначения

Выносной лист 1 - Обозначение выносного листа

1 - Обозначение новой характерной точки

66:43:0101022 - Номер кадастрового квартала

- Проектная граница публичного сервитута

- Ось объекта

66:43-4.1 город Ивдель Ивдельского городского округа Свердловской области - реестровый номер и наименование границы административного деления

- Граница земельного участка, пересекающего сервитут

(1) - Номер контура публичного сервитута

• - Характерная точка границы, сведения о которой позволяют однозначно определить ее положение на местности

Публичный сервитут 1 - Публичный сервитут для эксплуатации объекта электросетевого хозяйства "Распределительные сети 6-10 кВ по электроснабжению водозабора в г. Краснотурьинске (35,9 км) (8МВА)"

- Граница кадастрового квартала

- Граница населенного пункта

- Граница лесничества

Подпись _____

Дата "_____" _____ _____г.

Место для оттиска печати (при наличии) лица, составившего описание местоположения границ объекта

Схема расположения границ публичного сервитута

Выносной лист 55



Масштаб 1:400

Условные обозначения

Выносной лист 1 - Обозначение выносного листа

1 - Обозначение новой характерной точки

66:43:0101022 - Номер кадастрового квартала

(1) - Номер контура публичного сервитута

• - Характерная точка границы, сведения о которой позволяют однозначно определить ее положение на местности

Публичный сервитут 1 - Публичный сервитут для эксплуатации объекта электросетевого хозяйства "Распределительные сети 6-10 кВ по электроснабжению водозабора в г. Краснотурьинске (35,9 км) (8МВА)"

- Проектная граница публичного сервитута

- Ось объекта

66:43-4.1 город Ивдель Ивдельского городского округа Свердловской области - реестровый номер и наименование границы административного деления

- Граница земельного участка, пересекающего сервитут

- Граница кадастрового квартала

- Граница населенного пункта

- Граница лесничества

Подпись _____

Дата "_____" _____ _____г.

Место для оттиска печати (при наличии) лица, составившего описание местоположения границ объекта

Схема расположения границ публичного сервитута

Выносной лист 56



Масштаб 1:500

Условные обозначения

Выносной лист 1 - Обозначение выносного листа

1 - Обозначение новой характерной точки

66:43:0101022 - Номер кадастрового квартала

(1) - Номер контура публичного сервитута

• - Характерная точка границы, сведения о которой позволяют однозначно определить ее положение на местности

Публичный сервитут 1 - Публичный сервитут для эксплуатации объекта электросетевого хозяйства "Распределительные сети 6-10 кВ по электроснабжению водозабора в г. Краснотурьинске (35,9 км) (8МВА)"

- Проектная граница публичного сервитута

- Ось объекта

66:43-4.1 город Ивдель Ивдельского городского округа Свердловской области - реестровый номер и наименование границы административного деления

- Граница земельного участка, пересекающего сервитут

- Граница кадастрового квартала

- Граница населенного пункта

- Граница лесничества

Подпись _____ Дата "_____" _____ _____г.

Место для оттиска печати (при наличии) лица, составившего описание местоположения границ объекта

Схема расположения границ публичного сервитута

Выносной лист 57



Масштаб 1:400

Условные обозначения

Выносной лист 1 - Обозначение выносного листа

1 - Обозначение новой характерной точки

66:43:0101022 - Номер кадастрового квартала

(1) - Номер контура публичного сервитута

• - Характерная точка границы, сведения о которой позволяют однозначно определить ее положение на местности

Публичный сервитут 1 - Публичный сервитут для эксплуатации объекта электросетевого хозяйства "Распределительные сети 6-10 кВ по электроснабжению водозабора в г. Краснотурьинске (35,9 км) (8МВА)"

- Проектная граница публичного сервитута

- Ось объекта

66:43-4.1 город Ивдель Ивдельского городского округа Свердловской области - реестровый номер и наименование границы административного деления

- Граница земельного участка, пересекающего сервитут

- Граница кадастрового квартала

- Граница населенного пункта

- Граница лесничества

Подпись _____

Дата "_____" _____ _____г.

Место для оттиска печати (при наличии) лица, составившего описание местоположения границ объекта

Схема расположения границ публичного сервитута

Выносной лист 58



Масштаб 1:500

Условные обозначения

Выносной лист 1 - Обозначение выносного листа

1 - Обозначение новой характерной точки

66:43:0101022 - Номер кадастрового квартала

——— - Проектная граница публичного сервитута

——— - Ось объекта

66:43-4.1 город Ивдель Ивдельского городского округа Свердловской области - реестровый номер и наименование границы административного деления

——— - Граница земельного участка, пересекающего сервитут

(1) - Номер контура публичного сервитута

• - Характерная точка границы, сведения о которой позволяют однозначно определить ее положение на местности

Публичный сервитут 1 - Публичный сервитут для эксплуатации объекта электросетевого хозяйства "Распределительные сети 6-10 кВ по электроснабжению водозабора в г. Краснотурьинске (35,9 км) (8МВА)"

——— - Граница кадастрового квартала

——— - Граница населенного пункта

——— - Граница лесничества

Подпись _____

Дата "_____" _____ _____г.

Место для оттиска печати (при наличии) лица, составившего описание местоположения границ объекта

Схема расположения границ публичного сервитута

Выносной лист 59



Масштаб 1:400

Условные обозначения

Выносной лист 1 - Обозначение выносного листа

1 - Обозначение новой характерной точки

66:43:0101022 - Номер кадастрового квартала

(1) - Номер контура публичного сервитута

• - Характерная точка границы, сведения о которой позволяют однозначно определить ее положение на местности

Публичный сервитут 1 - Публичный сервитут для эксплуатации объекта электросетевого хозяйства "Распределительные сети 6-10 кВ по электроснабжению водозабора в г. Краснотурьинске (35,9 км) (8МВА)"

- Проектная граница публичного сервитута

- Ось объекта

66:43-4.1 город Ивдель Ивдельского городского округа Свердловской области - реестровый номер и наименование границы административного деления

- Граница земельного участка, пересекающего сервитут

- Граница кадастрового квартала

- Граница населенного пункта

- Граница лесничества

Подпись _____

Дата "_____" _____ _____г.

Место для оттиска печати (при наличии) лица, составившего описание местоположения границ объекта

Схема расположения границ публичного сервитута

Выносной лист 60



Масштаб 1:500

Условные обозначения

Выносной лист 1 - Обозначение выносного листа

1 - Обозначение новой характерной точки

66:43:0101022 - Номер кадастрового квартала

(1) - Номер контура публичного сервитута

• - Характерная точка границы, сведения о которой позволяют однозначно определить ее положение на местности

Публичный сервитут 1 - Публичный сервитут для эксплуатации объекта электросетевого хозяйства "Распределительные сети 6-10 кВ по электроснабжению водозабора в г. Краснотурьинске (35,9 км) (8МВА)"

- Проектная граница публичного сервитута

- Ось объекта

66:43-4.1 город Ивдель Ивдельского городского округа Свердловской области - реестровый номер и наименование границы административного деления

- Граница земельного участка, пересекающего сервитут

- Граница кадастрового квартала

- Граница населенного пункта

- Граница лесничества

Подпись _____

Дата "_____" _____ _____г.

Место для оттиска печати (при наличии) лица, составившего описание местоположения границ объекта

Схема расположения границ публичного сервитута

Выносной лист 61



Масштаб 1:500

Условные обозначения

Выносной лист 1 - Обозначение выносного листа

1 - Обозначение новой характерной точки

66:43:0101022 - Номер кадастрового квартала

(1) - Номер контура публичного сервитута

• - Характерная точка границы, сведения о которой позволяют однозначно определить ее положение на местности

Публичный сервитут 1 - Публичный сервитут для эксплуатации объекта электросетевого хозяйства "Распределительные сети 6-10 кВ по электроснабжению водозабора в г. Краснотурьинске (35,9 км) (8МВА)"

- Проектная граница публичного сервитута

- Ось объекта

66:43-4.1 город Ивдель Ивдельского городского округа Свердловской области - реестровый номер и наименование границы административного деления

- Граница земельного участка, пересекающего сервитут

- Граница кадастрового квартала

- Граница населенного пункта

- Граница лесничества

Подпись _____

Дата "_____" _____ _____г.

Место для оттиска печати (при наличии) лица, составившего описание местоположения границ объекта

Схема расположения границ публичного сервитута

Выносной лист 62



Масштаб 1:600

Условные обозначения

Выносной лист 1 - Обозначение выносного листа

1 - Обозначение новой характерной точки

66:43:0101022 - Номер кадастрового квартала

(1) - Номер контура публичного сервитута

• - Характерная точка границы, сведения о которой позволяют однозначно определить ее положение на местности

Публичный сервитут 1 - Публичный сервитут для эксплуатации объекта электросетевого хозяйства "Распределительные сети 6-10 кВ по электроснабжению водозабора в г. Краснотурьинске (35,9 км) (8МВА)"

- Проектная граница публичного сервитута
- Ось объекта
- Граница земельного участка, пересекающего сервитут
- Граница кадастрового квартала
- Граница населенного пункта
- Граница лесничества

66:43-4.1 город Ивдель Ивдельского городского округа Свердловской области - реестровый номер и наименование границы административного деления

Подпись _____

Дата "_____" _____ _____г.

Место для оттиска печати (при наличии) лица, составившего описание местоположения границ объекта