
Схема расположения границ публичного сервитута

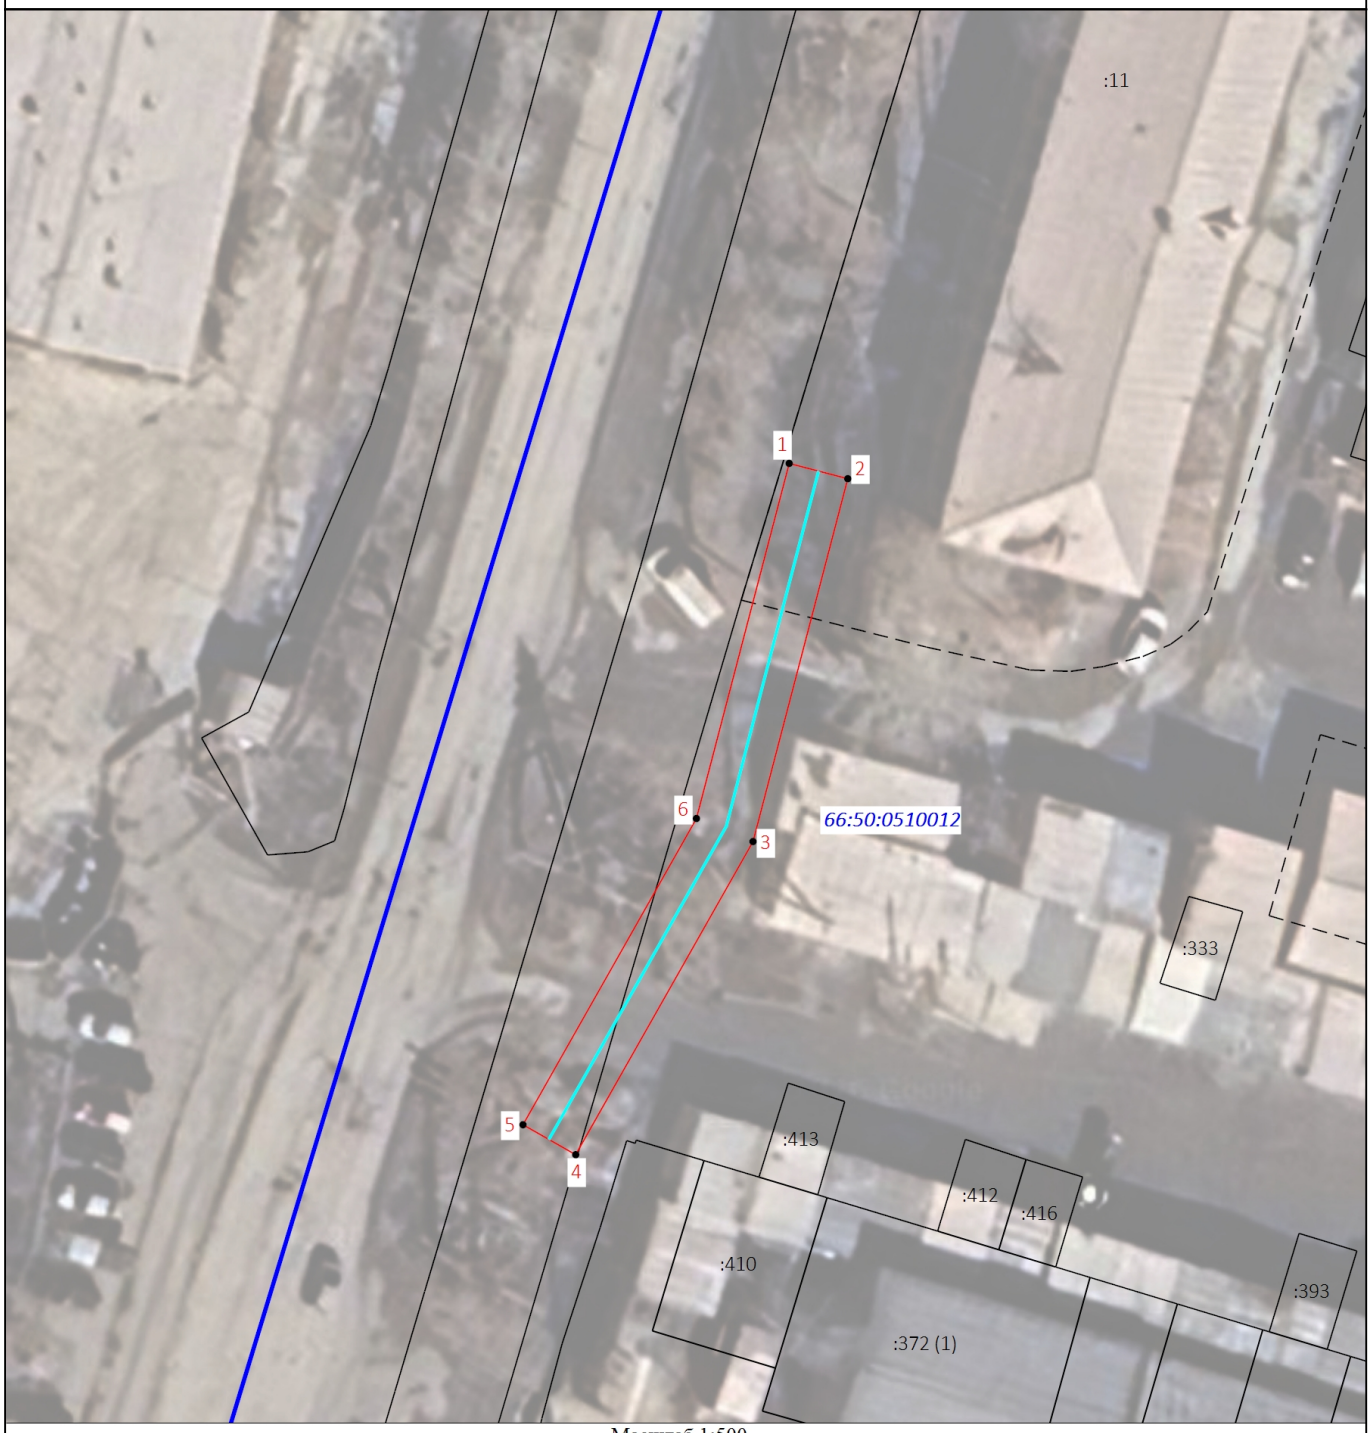

Масштаб 1:500

Условные обозначения

- Граница публичного сервитута
- 1 - Обозначение характерной точки границы публичного сервитута
- Часть границы, сведения ЕГРН о которой позволяют однозначно определить ее положение на местности
- Граница кадастрового квартала
- Ось проектируемого сооружения
- Характерная точка границы публичного сервитута
- :384 - Кадастровый номер земельного участка
- Часть границы, сведения ЕГРН о которой не позволяют однозначно определить ее положение на местности
- 66:50:0510012 - Номер кадастрового квартала

Подпись _____ Дата "_____" _____ _____г.

Место для оттиска печати (при наличии) лица, составившего описание местоположения границ объекта