Приложение № 2
к постановлению Администрации
городского округа Краснотурьинск
от 14.12.2023 № 01-01/922
«Об установлении публичного сервитута публичному акционерному обществу «Россети Урал»

Сведения о местоположении границ объекта					
1. Система координат МСК-66, 1 зона					
2. Сведения о характерных точках границ объекта					
Обозначение характерных точек границ	Координаты, м		Метод определения координат характерной точки	Средняя квадратическая погрешность положения характерной точки (M_t), м	Описание обозначения точки на местности (при наличии)
	X	Y			
1	2	3	4	5	6
1	730810.20	1505799.17	Метод спутниковых геодезических измерений (определений)	0.50	—
2	730810.54	1505801.15	Метод спутниковых геодезических измерений (определений)	0.50	—
3	730808.56	1505801.49	Метод спутниковых геодезических измерений (определений)	0.50	—
4	730808.22	1505799.51	Метод спутниковых геодезических измерений (определений)	0.50	—
1	730810.20	1505799.17	Метод спутниковых геодезических измерений (определений)	0.50	—
5	730594.76	1505836.45	Метод спутниковых геодезических измерений (определений)	0.50	—
6	730595.11	1505838.42	Метод спутниковых геодезических измерений (определений)	0.50	—
7	730593.14	1505838.77	Метод спутниковых геодезических измерений (определений)	0.50	—
8	730592.79	1505836.80	Метод спутниковых геодезических измерений (определений)	0.50	—
5	730594.76	1505836.45	Метод спутниковых геодезических измерений (определений)	0.50	—
9	730378.31	1505873.77	Метод спутниковых геодезических измерений (определений)	0.50	—
10	730378.65	1505875.75	Метод спутниковых геодезических измерений (определений)	0.50	—
11	730376.67	1505876.09	Метод спутниковых геодезических измерений (определений)	0.50	—
12	730376.33	1505874.11	Метод спутниковых геодезических измерений (определений)	0.50	—
9	730378.31	1505873.77	Метод спутниковых геодезических измерений (определений)	0.50	—
13	730171.52	1505909.06	Метод спутниковых геодезических измерений (определений)	0.50	—
14	730171.85	1505911.03	Метод спутниковых геодезических измерений (определений)	0.50	—
15	730169.88	1505911.36	Метод спутниковых геодезических измерений (определений)	0.50	—
16	730169.55	1505909.39	Метод спутниковых геодезических измерений (определений)	0.50	—
13	730171.52	1505909.06	Метод спутниковых геодезических измерений (определений)	0.50	—
17	729957.23	1505946.11	Метод спутниковых геодезических измерений (определений)	0.50	—
18	729957.58	1505948.08	Метод спутниковых геодезических измерений (определений)	0.50	—
19	729955.61	1505948.43	Метод спутниковых геодезических измерений (определений)	0.50	—
20	729955.26	1505946.46	Метод спутниковых геодезических измерений (определений)	0.50	—
17	729957.23	1505946.11	Метод спутниковых геодезических измерений (определений)	0.50	—
21	729741.11	1505983.18	Метод спутниковых геодезических измерений (определений)	0.50	—
22	729741.44	1505985.15	Метод спутниковых геодезических измерений (определений)	0.50	—
23	729739.47	1505985.48	Метод спутниковых геодезических измерений (определений)	0.50	—
24	729739.14	1505983.51	Метод спутниковых геодезических измерений (определений)	0.50	—

Сведения о местоположении границ объекта					
21	729741.11	1505983.18	Метод спутниковых геодезических измерений (определений)	0.50	—
25	729525.34	1506020.10	Метод спутниковых геодезических измерений (определений)	0.50	—
26	729525.67	1506022.07	Метод спутниковых геодезических измерений (определений)	0.50	—
27	729523.70	1506022.40	Метод спутниковых геодезических измерений (определений)	0.50	—
28	729523.37	1506020.43	Метод спутниковых геодезических измерений (определений)	0.50	—
25	729525.34	1506020.10	Метод спутниковых геодезических измерений (определений)	0.50	—
29	729306.13	1506058.59	Метод спутниковых геодезических измерений (определений)	0.50	—
30	729306.48	1506060.56	Метод спутниковых геодезических измерений (определений)	0.50	—
31	729304.51	1506060.91	Метод спутниковых геодезических измерений (определений)	0.50	—
32	729304.16	1506058.94	Метод спутниковых геодезических измерений (определений)	0.50	—
29	729306.13	1506058.59	Метод спутниковых геодезических измерений (определений)	0.50	—
33	729089.04	1506094.75	Метод спутниковых геодезических измерений (определений)	0.50	—
34	729089.37	1506096.72	Метод спутниковых геодезических измерений (определений)	0.50	—
35	729087.40	1506097.05	Метод спутниковых геодезических измерений (определений)	0.50	—
36	729087.07	1506095.08	Метод спутниковых геодезических измерений (определений)	0.50	—
33	729089.04	1506094.75	Метод спутниковых геодезических измерений (определений)	0.50	—
37	728845.66	1506135.73	Метод спутниковых геодезических измерений (определений)	0.50	—
38	728845.99	1506137.70	Метод спутниковых геодезических измерений (определений)	0.50	—
39	728844.02	1506138.03	Метод спутниковых геодезических измерений (определений)	0.50	—
40	728843.69	1506136.06	Метод спутниковых геодезических измерений (определений)	0.50	—
37	728845.66	1506135.73	Метод спутниковых геодезических измерений (определений)	0.50	—
41	728604.41	1506176.00	Метод спутниковых геодезических измерений (определений)	0.50	—
42	728604.74	1506177.97	Метод спутниковых геодезических измерений (определений)	0.50	—
43	728602.77	1506178.30	Метод спутниковых геодезических измерений (определений)	0.50	—
44	728602.44	1506176.33	Метод спутниковых геодезических измерений (определений)	0.50	—
41	728604.41	1506176.00	Метод спутниковых геодезических измерений (определений)	0.50	—
45	728387.33	1506212.17	Метод спутниковых геодезических измерений (определений)	0.50	—
46	728387.66	1506214.14	Метод спутниковых геодезических измерений (определений)	0.50	—
47	728385.69	1506214.47	Метод спутниковых геодезических измерений (определений)	0.50	—
48	728385.36	1506212.50	Метод спутниковых геодезических измерений (определений)	0.50	—
45	728387.33	1506212.17	Метод спутниковых геодезических измерений (определений)	0.50	—
49	728147.52	1506252.88	Метод спутниковых геодезических измерений (определений)	0.50	—
50	728147.85	1506254.85	Метод спутниковых геодезических измерений (определений)	0.50	—
51	728145.88	1506255.18	Метод спутниковых геодезических измерений (определений)	0.50	—
52	728145.55	1506253.21	Метод спутниковых геодезических измерений (определений)	0.50	—

Сведения о местоположении границ объекта

49	728147.52	1506252.88	Метод спутниковых геодезических измерений (определений)	0.50	—
53	727970.45	1506283.51	Метод спутниковых геодезических измерений (определений)	0.50	—
54	727970.80	1506285.48	Метод спутниковых геодезических измерений (определений)	0.50	—
55	727968.83	1506285.83	Метод спутниковых геодезических измерений (определений)	0.50	—
56	727968.48	1506283.86	Метод спутниковых геодезических измерений (определений)	0.50	—
53	727970.45	1506283.51	Метод спутниковых геодезических измерений (определений)	0.50	—
57	727756.03	1506320.31	Метод спутниковых геодезических измерений (определений)	0.50	—
58	727756.36	1506322.28	Метод спутниковых геодезических измерений (определений)	0.50	—
59	727754.39	1506322.61	Метод спутниковых геодезических измерений (определений)	0.50	—
60	727754.06	1506320.64	Метод спутниковых геодезических измерений (определений)	0.50	—
57	727756.03	1506320.31	Метод спутниковых геодезических измерений (определений)	0.50	—
61	727538.45	1506357.61	Метод спутниковых геодезических измерений (определений)	0.50	—
62	727538.78	1506359.58	Метод спутниковых геодезических измерений (определений)	0.50	—
63	727536.81	1506359.91	Метод спутниковых геодезических измерений (определений)	0.50	—
64	727536.48	1506357.94	Метод спутниковых геодезических измерений (определений)	0.50	—
61	727538.45	1506357.61	Метод спутниковых геодезических измерений (определений)	0.50	—
65	727334.37	1506392.58	Метод спутниковых геодезических измерений (определений)	0.50	—
66	727334.70	1506394.55	Метод спутниковых геодезических измерений (определений)	0.50	—
67	727332.73	1506394.88	Метод спутниковых геодезических измерений (определений)	0.50	—
68	727332.40	1506392.91	Метод спутниковых геодезических измерений (определений)	0.50	—
65	727334.37	1506392.58	Метод спутниковых геодезических измерений (определений)	0.50	—
69	727120.50	1506429.21	Метод спутниковых геодезических измерений (определений)	0.50	—
70	727120.83	1506431.18	Метод спутниковых геодезических измерений (определений)	0.50	—
71	727118.86	1506431.51	Метод спутниковых геодезических измерений (определений)	0.50	—
72	727118.53	1506429.54	Метод спутниковых геодезических измерений (определений)	0.50	—
69	727120.50	1506429.21	Метод спутниковых геодезических измерений (определений)	0.50	—
73	726904.34	1506466.20	Метод спутниковых геодезических измерений (определений)	0.50	—
74	726904.67	1506468.17	Метод спутниковых геодезических измерений (определений)	0.50	—
75	726902.70	1506468.50	Метод спутниковых геодезических измерений (определений)	0.50	—
76	726902.37	1506466.53	Метод спутниковых геодезических измерений (определений)	0.50	—
73	726904.34	1506466.20	Метод спутниковых геодезических измерений (определений)	0.50	—
77	726694.46	1506502.80	Метод спутниковых геодезических измерений (определений)	0.50	—
78	726694.81	1506504.77	Метод спутниковых геодезических измерений (определений)	0.50	—
79	726692.84	1506505.12	Метод спутниковых геодезических измерений (определений)	0.50	—
80	726692.49	1506503.15	Метод спутниковых геодезических измерений (определений)	0.50	—

Сведения о местоположении границ объекта

77	726694.46	1506502.80	Метод спутниковых геодезических измерений (определений)	0.50	—
81	726492.99	1506538.06	Метод спутниковых геодезических измерений (определений)	0.50	—
82	726493.34	1506540.03	Метод спутниковых геодезических измерений (определений)	0.50	—
83	726491.37	1506540.38	Метод спутниковых геодезических измерений (определений)	0.50	—
84	726491.02	1506538.41	Метод спутниковых геодезических измерений (определений)	0.50	—
81	726492.99	1506538.06	Метод спутниковых геодезических измерений (определений)	0.50	—
85	726270.99	1506576.27	Метод спутниковых геодезических измерений (определений)	0.50	—
86	726271.33	1506578.25	Метод спутниковых геодезических измерений (определений)	0.50	—
87	726269.35	1506578.59	Метод спутниковых геодезических измерений (определений)	0.50	—
88	726269.01	1506576.61	Метод спутниковых геодезических измерений (определений)	0.50	—
85	726270.99	1506576.27	Метод спутниковых геодезических измерений (определений)	0.50	—
89	726050.26	1506614.59	Метод спутниковых геодезических измерений (определений)	0.50	—
90	726050.61	1506616.56	Метод спутниковых геодезических измерений (определений)	0.50	—
91	726048.64	1506616.91	Метод спутниковых геодезических измерений (определений)	0.50	—
92	726048.29	1506614.94	Метод спутниковых геодезических измерений (определений)	0.50	—
89	726050.26	1506614.59	Метод спутниковых геодезических измерений (определений)	0.50	—
93	725864.99	1506646.82	Метод спутниковых геодезических измерений (определений)	0.50	—
94	725865.34	1506648.79	Метод спутниковых геодезических измерений (определений)	0.50	—
95	725863.37	1506649.14	Метод спутниковых геодезических измерений (определений)	0.50	—
96	725863.02	1506647.17	Метод спутниковых геодезических измерений (определений)	0.50	—
93	725864.99	1506646.82	Метод спутниковых геодезических измерений (определений)	0.50	—
97	725652.77	1506683.59	Метод спутниковых геодезических измерений (определений)	0.50	—
98	725653.12	1506685.56	Метод спутниковых геодезических измерений (определений)	0.50	—
99	725651.15	1506685.91	Метод спутниковых геодезических измерений (определений)	0.50	—
100	725650.80	1506683.94	Метод спутниковых геодезических измерений (определений)	0.50	—
97	725652.77	1506683.59	Метод спутниковых геодезических измерений (определений)	0.50	—
101	725447.34	1506718.15	Метод спутниковых геодезических измерений (определений)	0.50	—
102	725445.15	1506726.09	Метод спутниковых геодезических измерений (определений)	0.50	—
103	725436.95	1506723.81	Метод спутниковых геодезических измерений (определений)	0.50	—
104	725439.16	1506715.85	Метод спутниковых геодезических измерений (определений)	0.50	—
101	725447.34	1506718.15	Метод спутниковых геодезических измерений (определений)	0.50	—
105	725372.82	1506653.37	Метод спутниковых геодезических измерений (определений)	0.50	—
106	725367.63	1506658.21	Метод спутниковых геодезических измерений (определений)	0.50	—
107	725362.78	1506653.04	Метод спутниковых геодезических измерений (определений)	0.50	—
108	725367.97	1506648.17	Метод спутниковых геодезических измерений (определений)	0.50	—

Сведения о местоположении границ объекта					
105	725372.82	1506653.37	Метод спутниковых геодезических измерений (определений)	0.50	—
109	725276.60	1506558.48	Метод спутниковых геодезических измерений (определений)	0.50	—
110	725271.89	1506563.37	Метод спутниковых геодезических измерений (определений)	0.50	—
111	725266.88	1506558.58	Метод спутниковых геодезических измерений (определений)	0.50	—
112	725271.60	1506553.66	Метод спутниковых геодезических измерений (определений)	0.50	—
109	725276.60	1506558.48	Метод спутниковых геодезических измерений (определений)	0.50	—
113	725276.87	1506500.50	Метод спутниковых геодезических измерений (определений)	0.50	—
114	725278.88	1506507.23	Метод спутниковых геодезических измерений (определений)	0.50	—
115	725272.31	1506509.14	Метод спутниковых геодезических измерений (определений)	0.50	—
116	725270.36	1506502.46	Метод спутниковых геодезических измерений (определений)	0.50	—
113	725276.87	1506500.50	Метод спутниковых геодезических измерений (определений)	0.50	—
117	725134.77	1506417.05	Метод спутниковых геодезических измерений (определений)	0.50	—
118	725134.90	1506424.15	Метод спутниковых геодезических измерений (определений)	0.50	—
119	725127.92	1506424.27	Метод спутниковых геодезических измерений (определений)	0.50	—
120	725127.79	1506417.18	Метод спутниковых геодезических измерений (определений)	0.50	—
117	725134.77	1506417.05	Метод спутниковых геодезических измерений (определений)	0.50	—
121	725167.66	1506392.15	Метод спутниковых геодезических измерений (определений)	0.50	—
122	725168.93	1506398.93	Метод спутниковых геодезических измерений (определений)	0.50	—
123	725162.00	1506400.22	Метод спутниковых геодезических измерений (определений)	0.50	—
124	725160.75	1506393.45	Метод спутниковых геодезических измерений (определений)	0.50	—
121	725167.66	1506392.15	Метод спутниковых геодезических измерений (определений)	0.50	—
125	725151.16	1506265.19	Метод спутниковых геодезических измерений (определений)	0.50	—
126	725150.92	1506267.17	Метод спутниковых геодезических измерений (определений)	0.50	—
127	725148.94	1506266.93	Метод спутниковых геодезических измерений (определений)	0.50	—
128	725149.18	1506264.95	Метод спутниковых геодезических измерений (определений)	0.50	—
125	725151.16	1506265.19	Метод спутниковых геодезических измерений (определений)	0.50	—
129	725175.64	1506063.06	Метод спутниковых геодезических измерений (определений)	0.50	—
130	725175.41	1506065.05	Метод спутниковых геодезических измерений (определений)	0.50	—
131	725173.42	1506064.82	Метод спутниковых геодезических измерений (определений)	0.50	—
132	725173.65	1506062.83	Метод спутниковых геодезических измерений (определений)	0.50	—
129	725175.64	1506063.06	Метод спутниковых геодезических измерений (определений)	0.50	—
133	725194.55	1505896.62	Метод спутниковых геодезических измерений (определений)	0.50	—
134	725194.32	1505898.61	Метод спутниковых геодезических измерений (определений)	0.50	—
135	725192.33	1505898.38	Метод спутниковых геодезических измерений (определений)	0.50	—
136	725192.56	1505896.39	Метод спутниковых геодезических измерений (определений)	0.50	—

Сведения о местоположении границ объекта


133	725194.55	1505896.62	Метод спутниковых геодезических измерений (определений)	0.50	—
137	725216.61	1505706.92	Метод спутниковых геодезических измерений (определений)	0.50	—
138	725216.38	1505708.91	Метод спутниковых геодезических измерений (определений)	0.50	—
139	725214.39	1505708.68	Метод спутниковых геодезических измерений (определений)	0.50	—
140	725214.62	1505706.69	Метод спутниковых геодезических измерений (определений)	0.50	—
137	725216.61	1505706.92	Метод спутниковых геодезических измерений (определений)	0.50	—
141	725238.05	1505522.75	Метод спутниковых геодезических измерений (определений)	0.50	—
142	725237.82	1505524.74	Метод спутниковых геодезических измерений (определений)	0.50	—
143	725235.83	1505524.51	Метод спутниковых геодезических измерений (определений)	0.50	—
144	725236.06	1505522.52	Метод спутниковых геодезических измерений (определений)	0.50	—
141	725238.05	1505522.75	Метод спутниковых геодезических измерений (определений)	0.50	—
145	725261.29	1505346.16	Метод спутниковых геодезических измерений (определений)	0.50	—
146	725260.22	1505353.30	Метод спутниковых геодезических измерений (определений)	0.50	—
147	725253.15	1505352.25	Метод спутниковых геодезических измерений (определений)	0.50	—
148	725254.22	1505345.11	Метод спутниковых геодезических измерений (определений)	0.50	—
145	725261.29	1505346.16	Метод спутниковых геодезических измерений (определений)	0.50	—

3. Сведения о характерных точках части (частей) границы объекта

Обозначение характерных точек части границы	Координаты, м		Метод определения координат характерной точки	Средняя квадратическая погрешность положения характерной точки (M_t), м	Описание обозначения точки на местности (при наличии)
	X	Y			
1	2	3	4	5	6
—	—	—	—	—	—

Схема расположения границ публичного сервитута
ВЛ-110 кВ БАЗ-ПС Дисковая

Лист 1

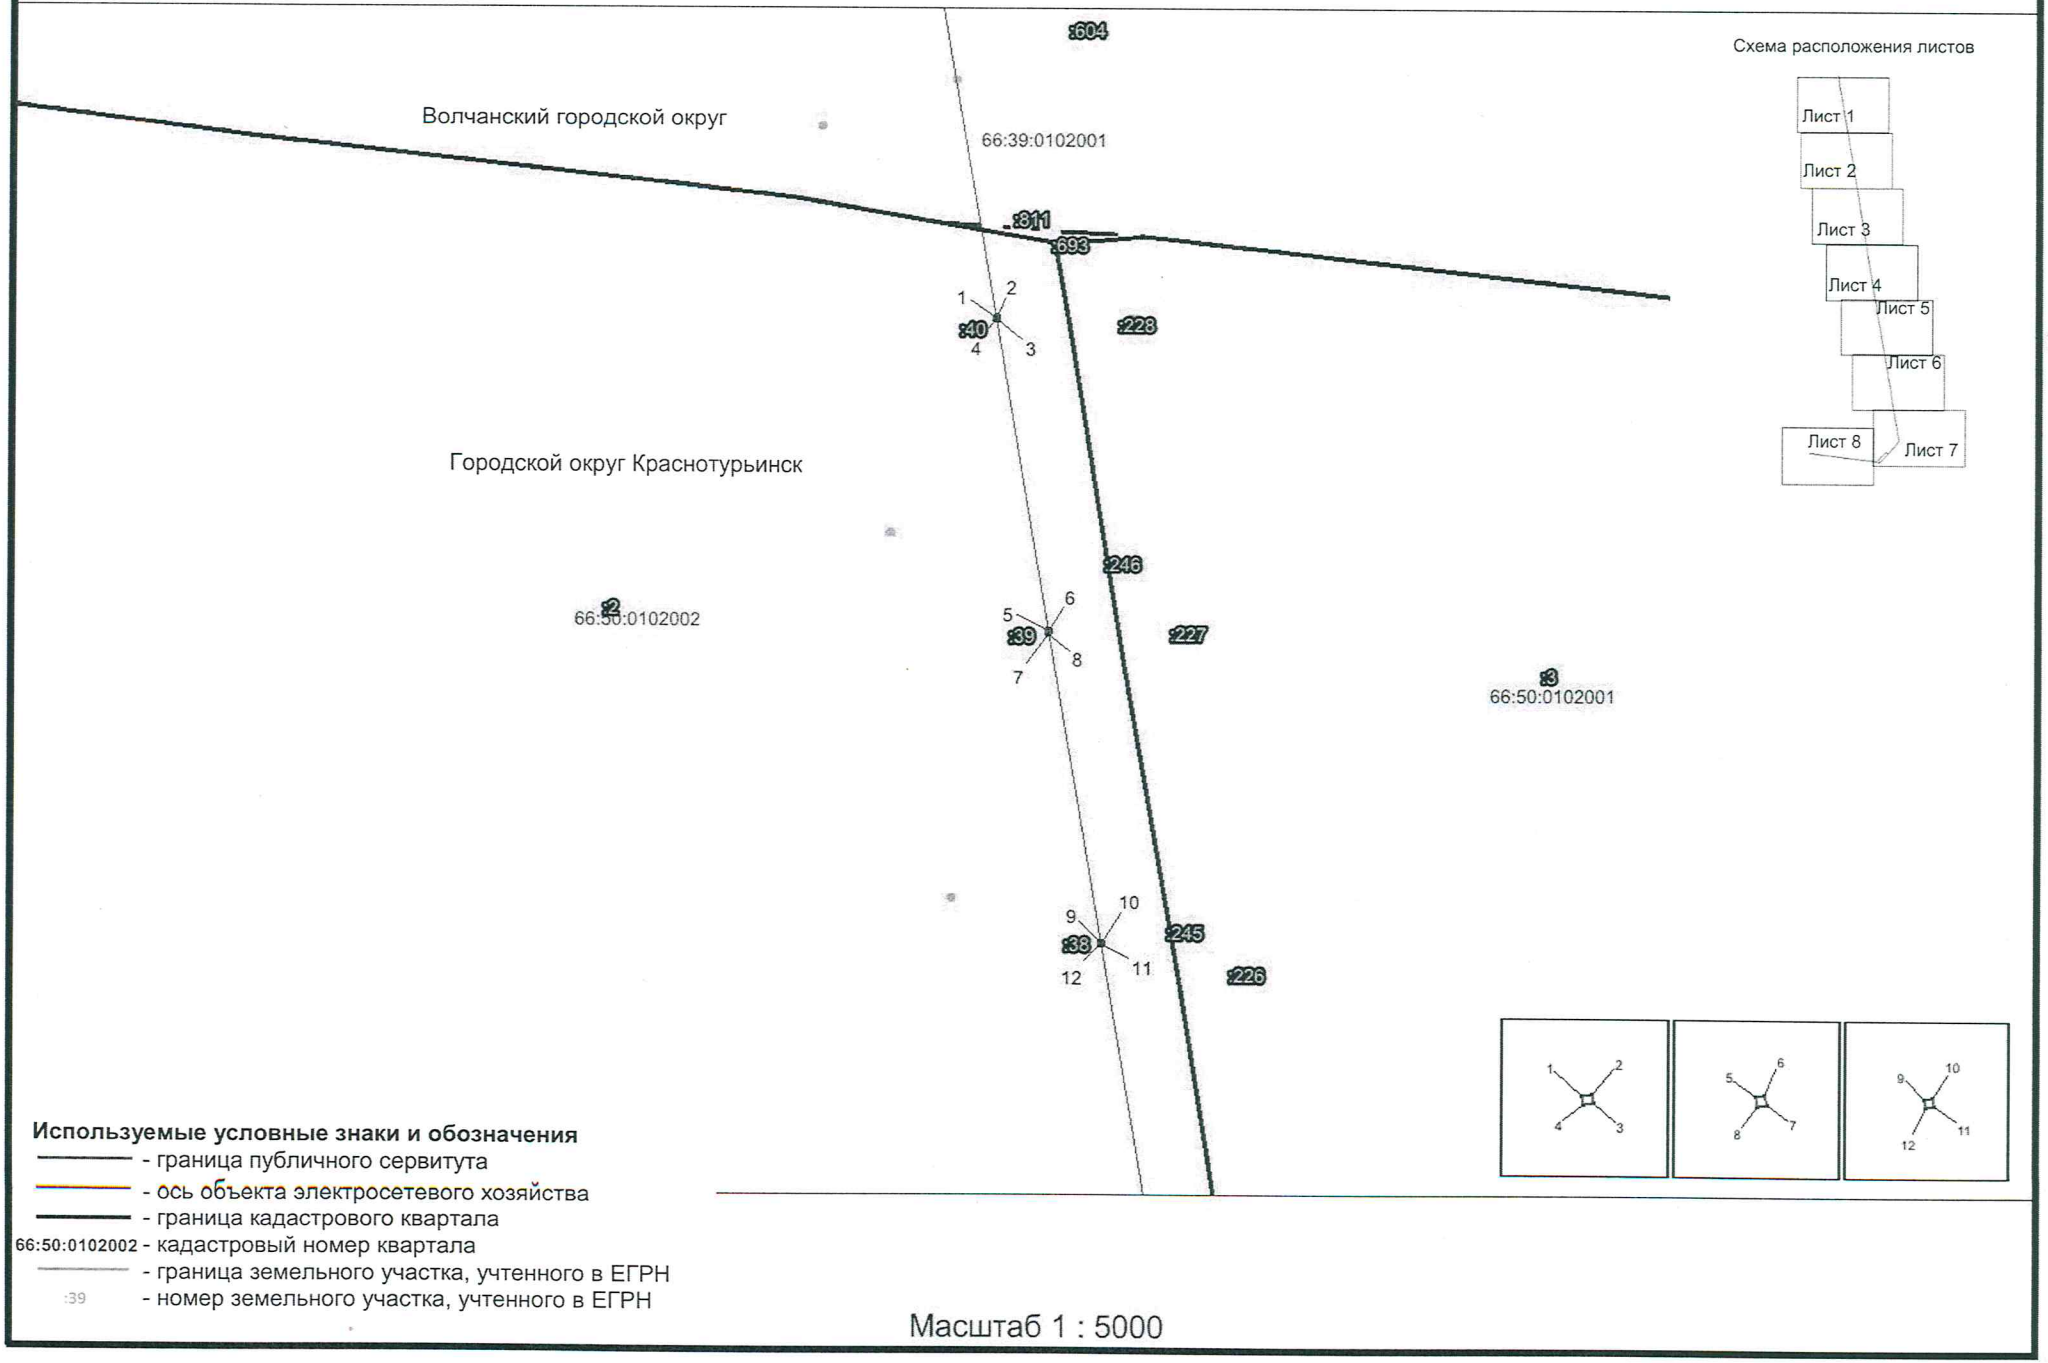


Масштаб 1 : 5000

Схема расположения границ публичного сервитута
ВЛ-110 кВ БАЗ-ПС Дисковая

Лист 2

Схема расположения листов

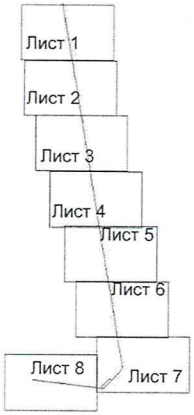

Городской округ Краснотурьинск

66:50:0102002

66:50:0102001

:37 13 14 16 15

:244 :225

17 18 :36 19 20

:224

:243

:2

21 22 :35 23 24


:3


:223


:242


25 26 :34 27 28

:222

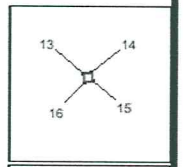

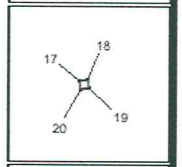

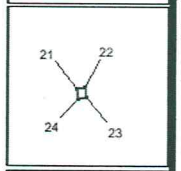

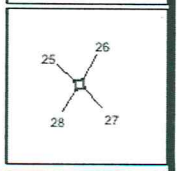

Используемые условные знаки и обозначения

- граница публичного сервитута
- ось объекта электросетевого хозяйства
- граница кадастрового квартала

66:50:0102002 - кадастровый номер квартала

- граница земельного участка, учтенного в ЕГРН


:35 - номер земельного участка, учтенного в ЕГРН

Масштаб 1 : 5000

Схема расположения границ публичного сервитута
ВЛ-110 кВ БАЗ-ПС Дисковая

Лист 3

Схема расположения листов

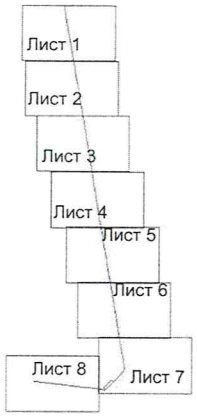

Городской округ Краснотурьинск

66:50:0102002

66:50:0102001

:2

:3

:33 29 30 32 31

:221

:240 34 33 :32 35 36


:220

:239 37 38 :31 39 40

:219

:238 41 42 :30 43 44

:218

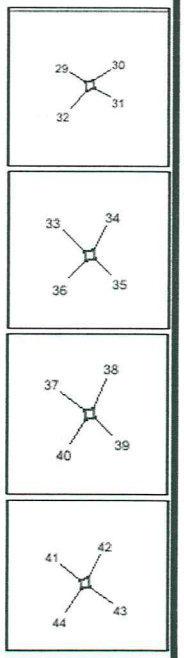

Используемые условные знаки и обозначения

- граница публичного сервитута
- ось объекта электросетевого хозяйства
- граница кадастрового квартала

66:50:0102002 - кадастровый номер квартала

- граница земельного участка, учтенного в ЕГРН


:31 - номер земельного участка, учтенного в ЕГРН


Масштаб 1 : 5000

Схема расположения границ публичного сервитута
ВЛ-110 кВ БАЗ-ПС Дисковая

Лист 4

Схема расположения листов

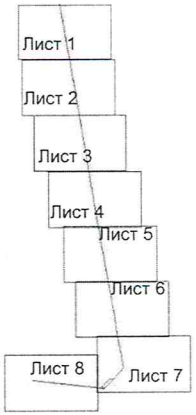

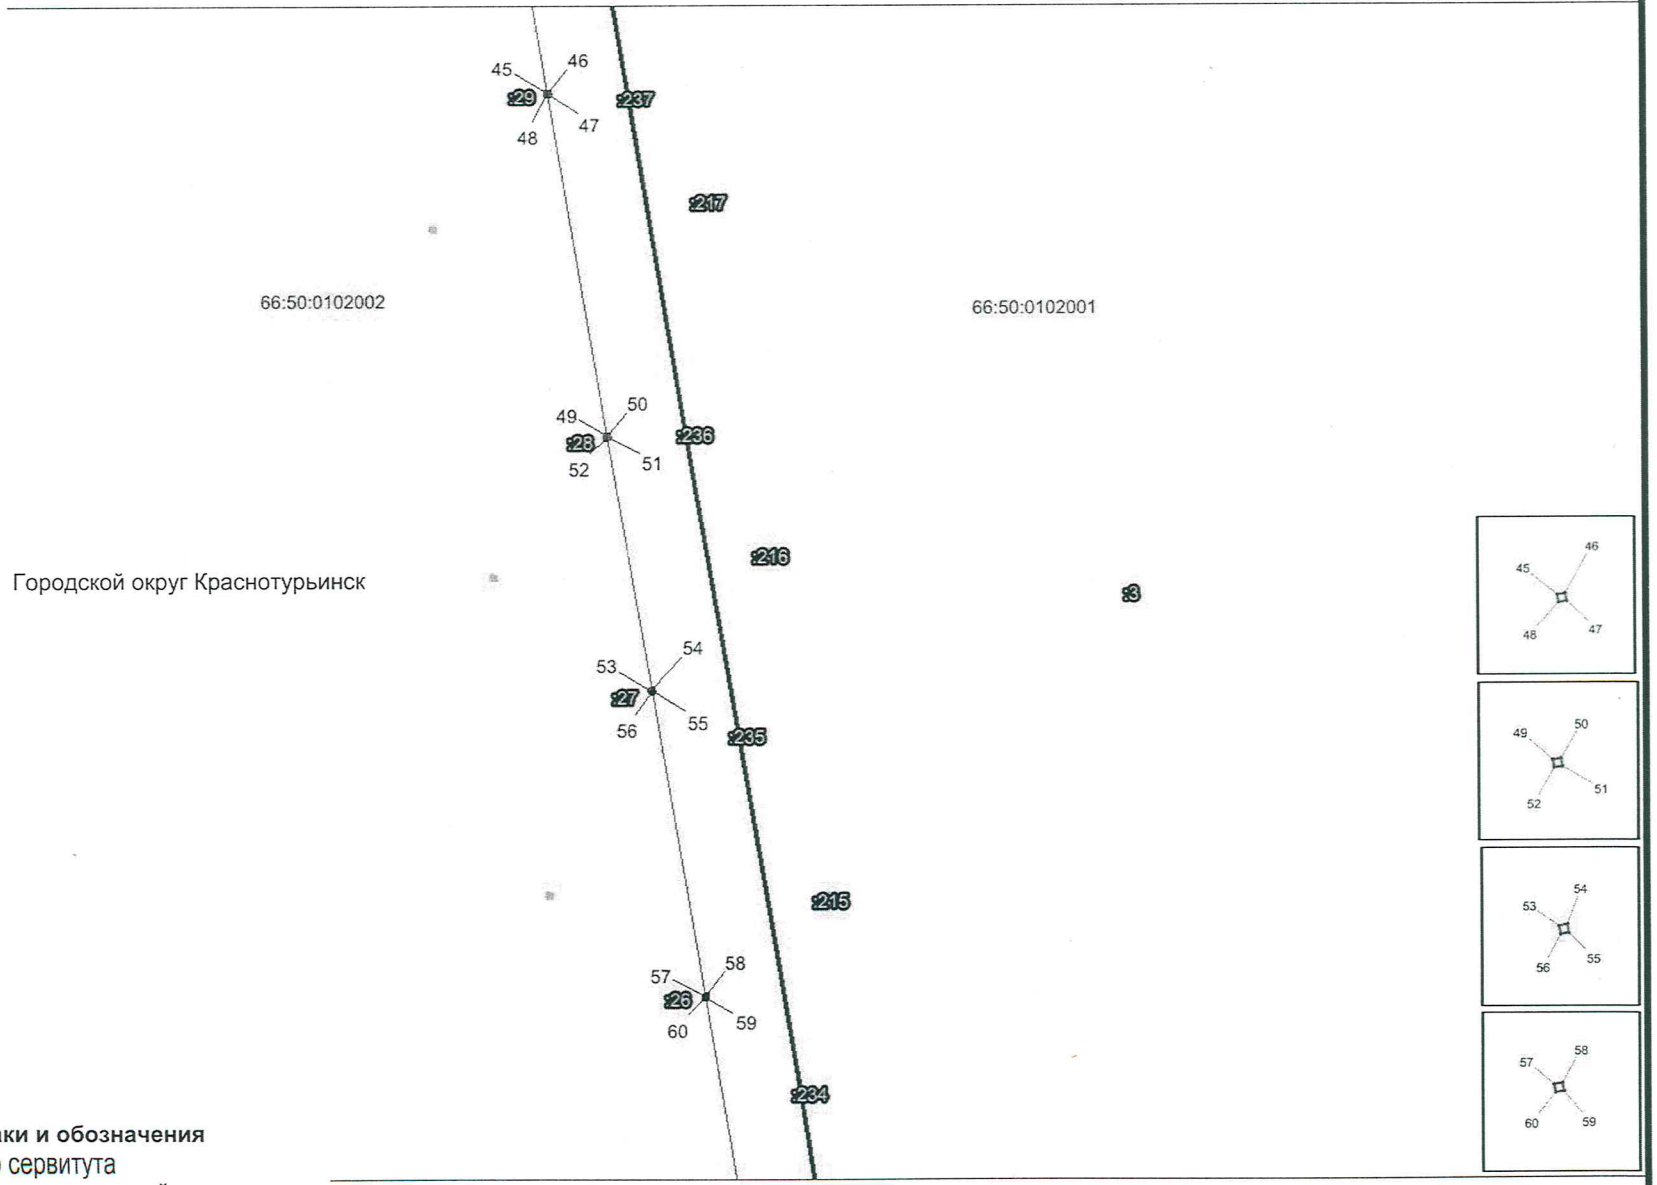

Используемые условные знаки и обозначения


- граница публичного сервитута
- ось объекта электросетевого хозяйства
- граница кадастрового квартала
- 66:50:0102002 - кадастровый номер квартала
- граница земельного участка, учтенного в ЕГРН
- :31 - номер земельного участка, учтенного в ЕГРН


Масштаб 1 : 5000

Схема расположения границ публичного сервитута
ВЛ-110 кВ БАЗ-ПС Дисковая

Лист 5

Схема расположения листов

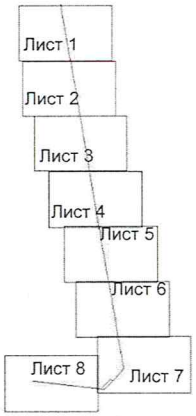

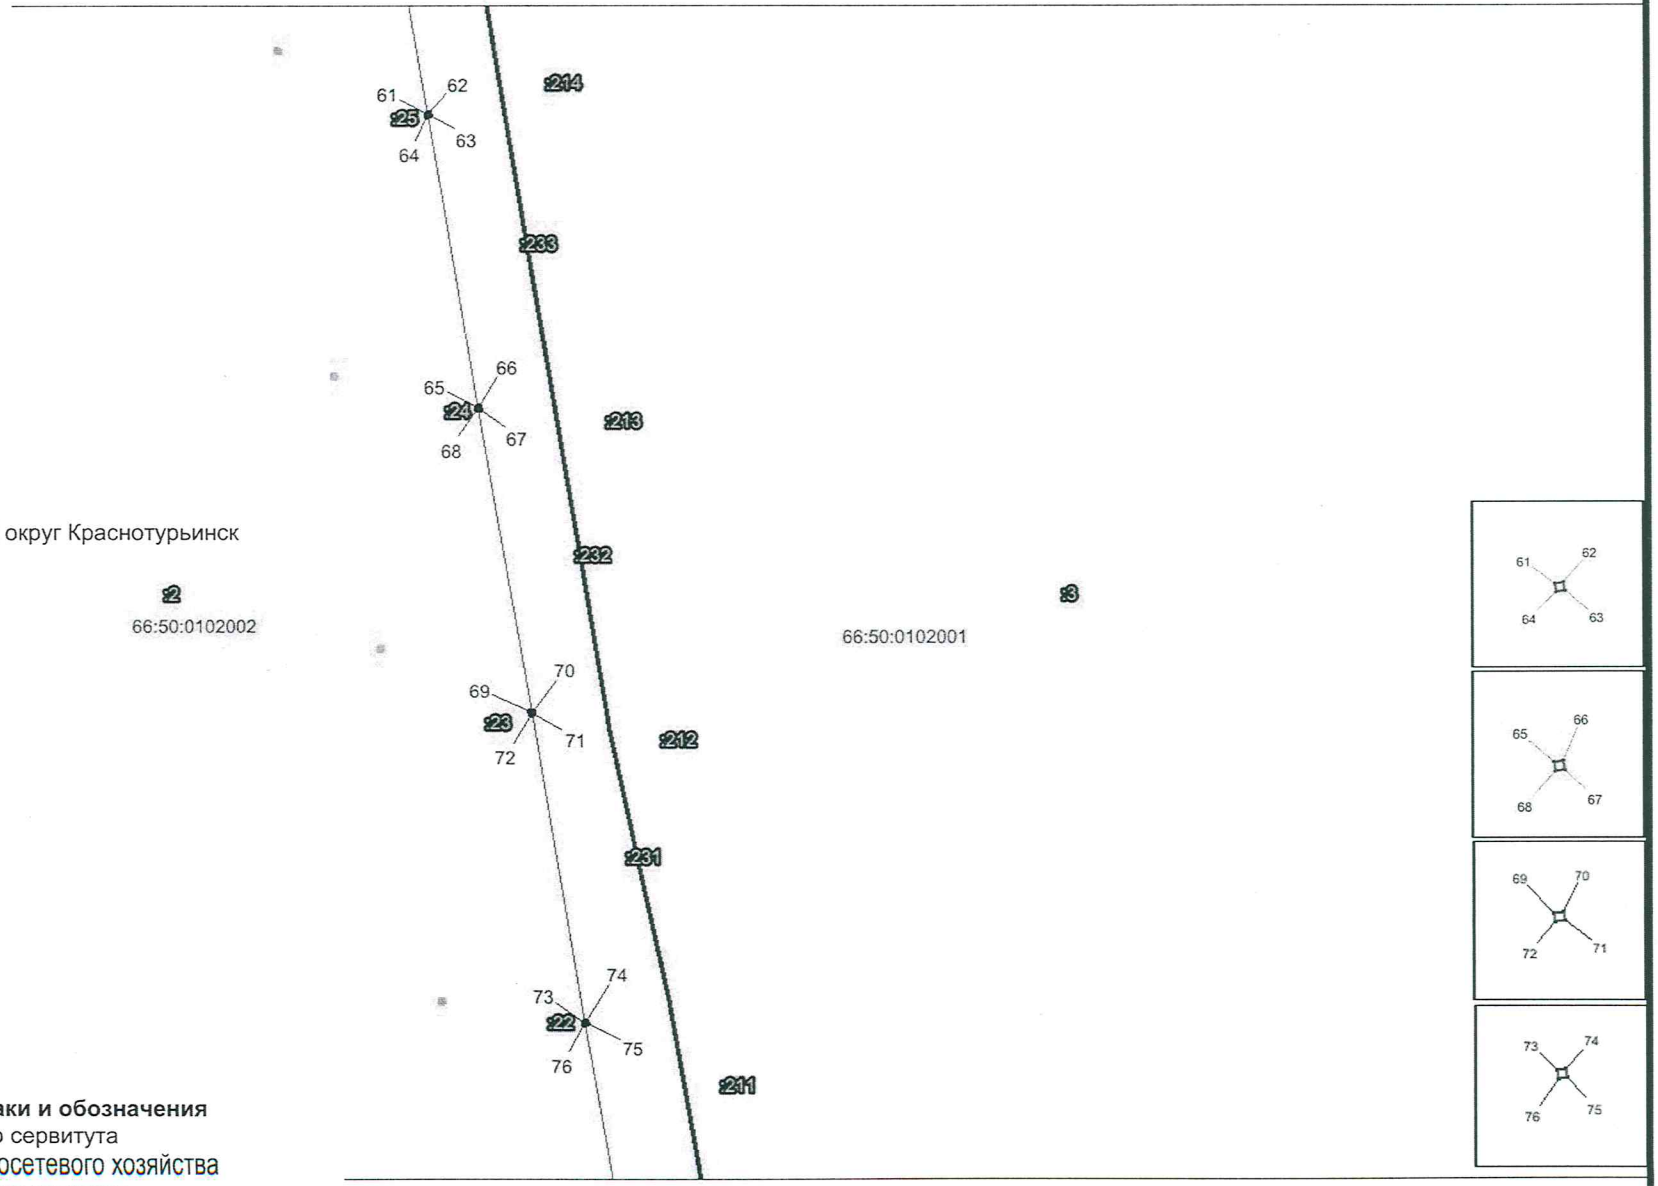

Используемые условные знаки и обозначения

- граница публичного сервитута
- ось объекта электросетевого хозяйства
- граница кадастрового квартала

66:50:0102002 - кадастровый номер квартала

- граница земельного участка, учтенного в ЕГРН


:23 - номер земельного участка, учтенного в ЕГРН

Масштаб 1 : 5000

Схема расположения границ публичного сервитута
ВЛ-110 кВ БАЗ-ПС Дисковая

Лист 6

Схема расположения листов

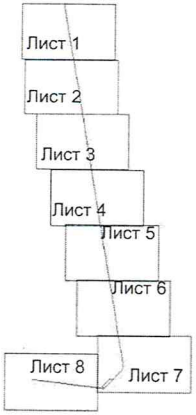



Используемые условные знаки и обозначения

- граница публичного сервитута
- ось объекта электросетевого хозяйства
- граница кадастрового квартала

66:50:0102002 - кадастровый номер квартала

- граница земельного участка, учтенного в ЕГРН

:20 - номер земельного участка, учтенного в ЕГРН

Масштаб 1 : 5000

Схема расположения границ публичного сервитута
ВЛ-110 кВ БАЗ-ПС Дисковая

Лист 7



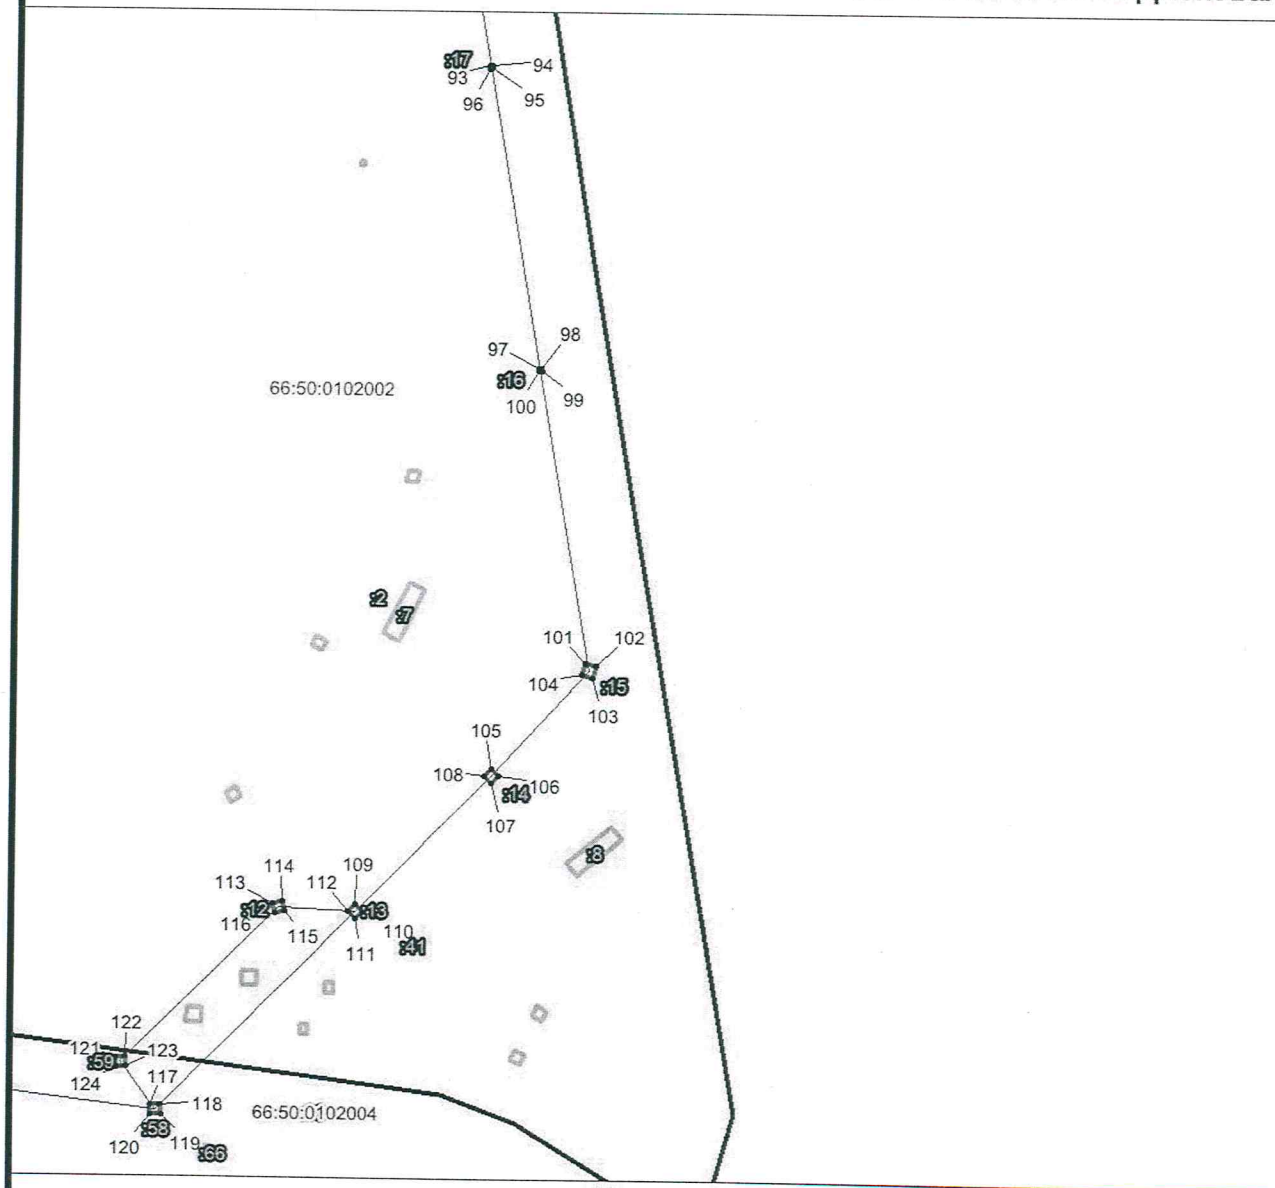


Схема расположения листов

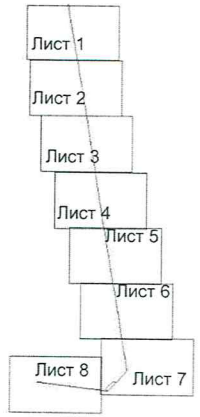

Городской округ Краснотурьинск

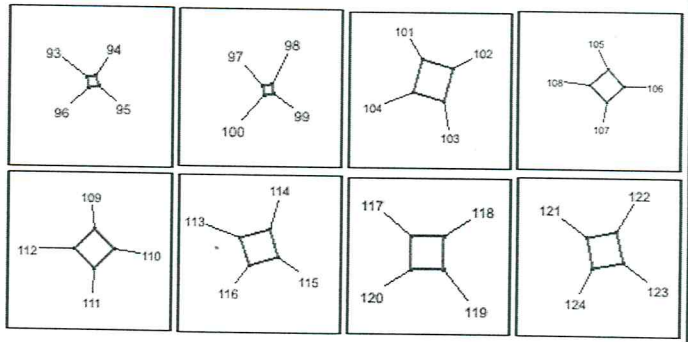

Используемые условные знаки и обозначения

- границ публичного сервитута
- ось объекта электросетевого хозяйства
- граница кадастрового квартала
66:50:0102002 - кадастровый номер квартала
- граница земельного участка, учтенного в ЕГРН
:41 - номер земельного участка, учтенного в ЕГРН

Масштаб 1 : 5000

Схема расположения границ публичного сервитута
ВЛ-110 кВ БАЗ-ПС Дисковая

Лист 8

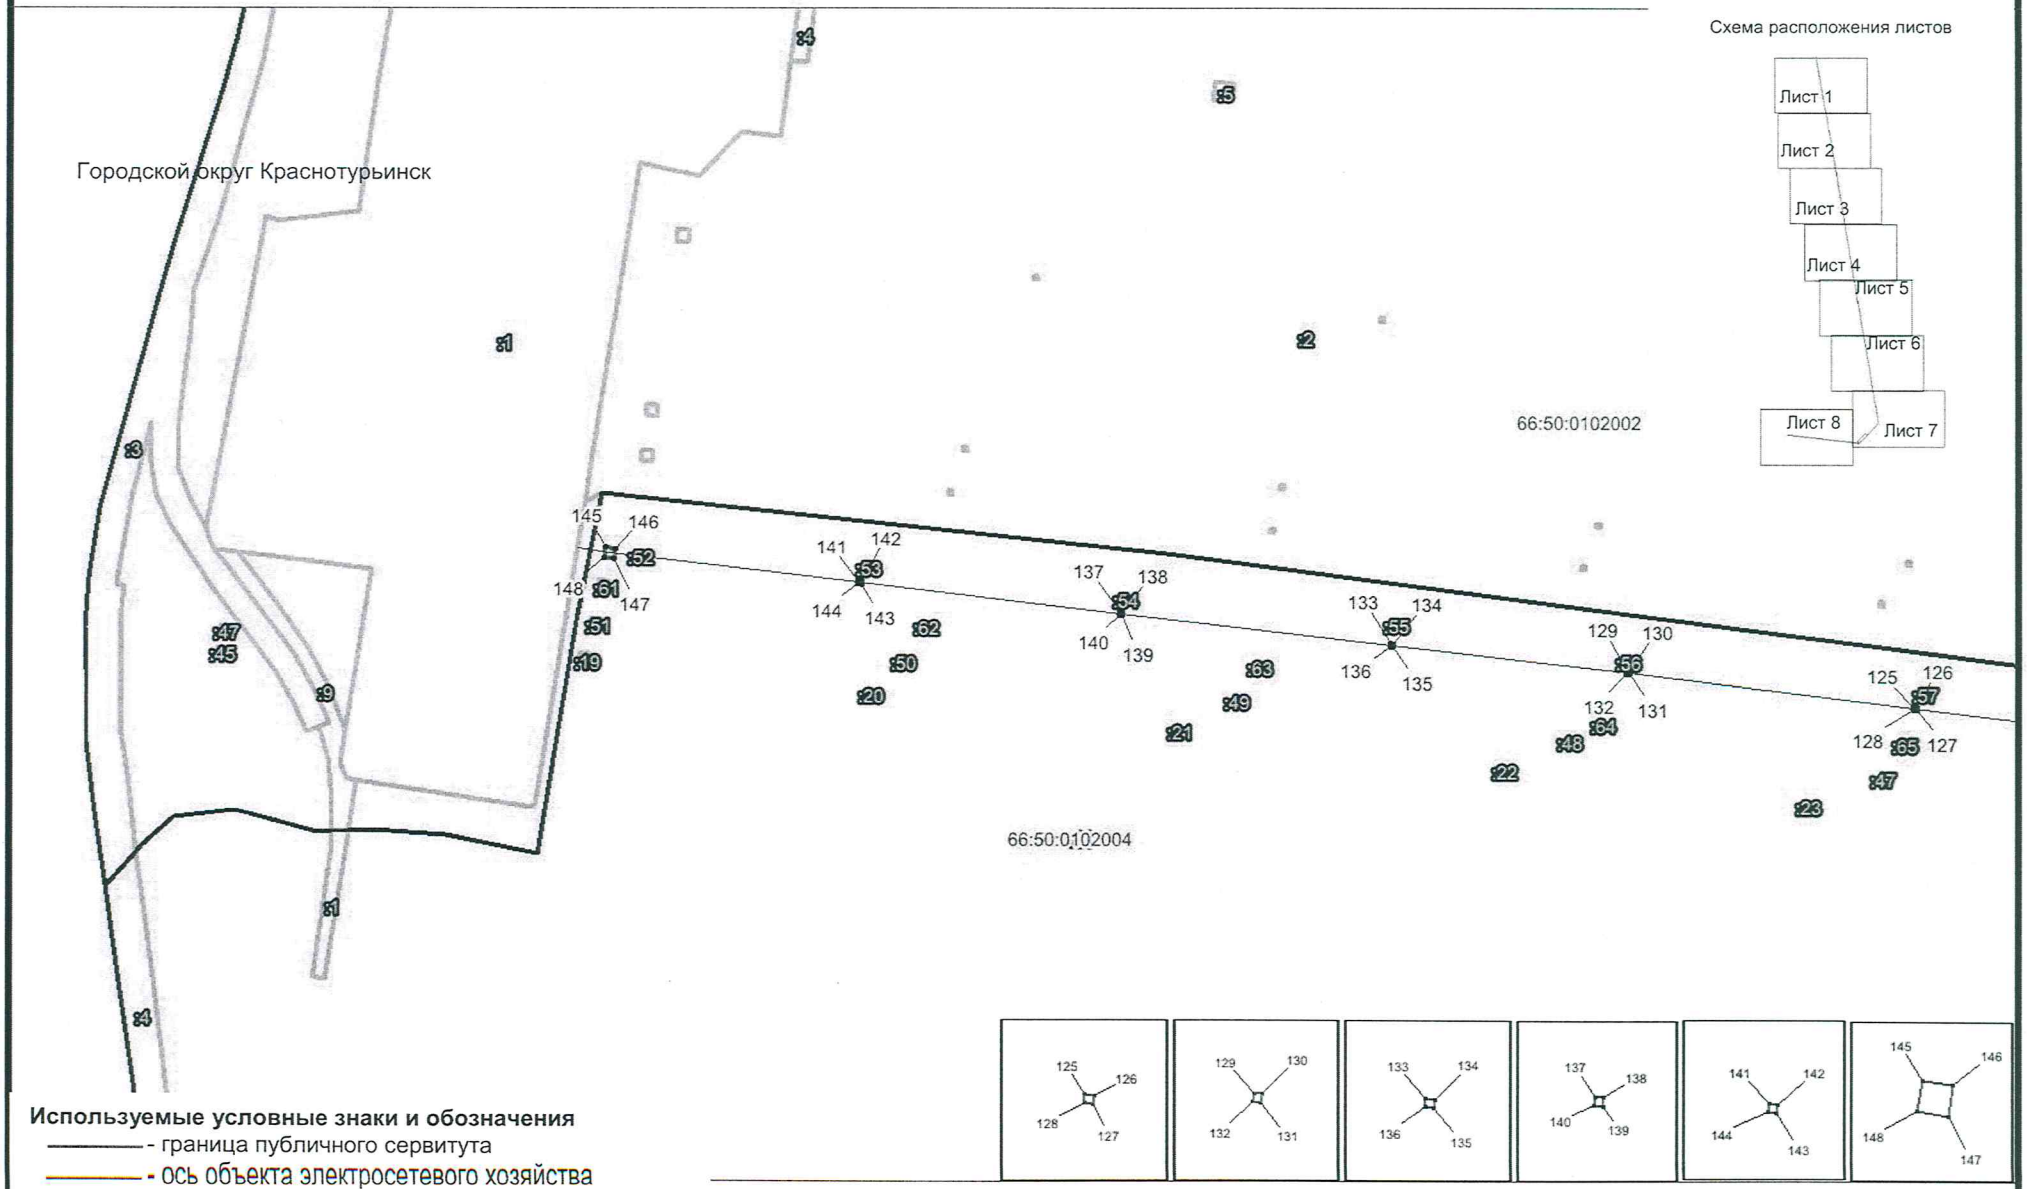


Схема расположения листов

Используемые условные знаки и обозначения

- граница публичного сервитута
- ось объекта электросетевого хозяйства
- граница кадастрового квартала

66:50:0102002 - кадастровый номер квартала

- граница земельного участка, учтенного в ЕГРН

:58 - номер земельного участка, учтенного в ЕГРН

Масштаб 1 : 5000