
Утверждена
Постановлением
администрации
от 18.01.2024 № 01-01/34

Схема расположения земельного участка на кадастровом плане территории

Местоположение земельного участка: Свердловская область, город Краснотурьинск, поселок Воронцовка.
Категория земель: Земли сельскохозяйственного назначения, Земли лесного фонда..
Кадастровый квартал: 66:50:0903001; 66:50:0000000
Площадь: ЧЗУ:1 4323 кв.м.; ЧЗУ:2805 кв.м.
Масштаб: 1:2500

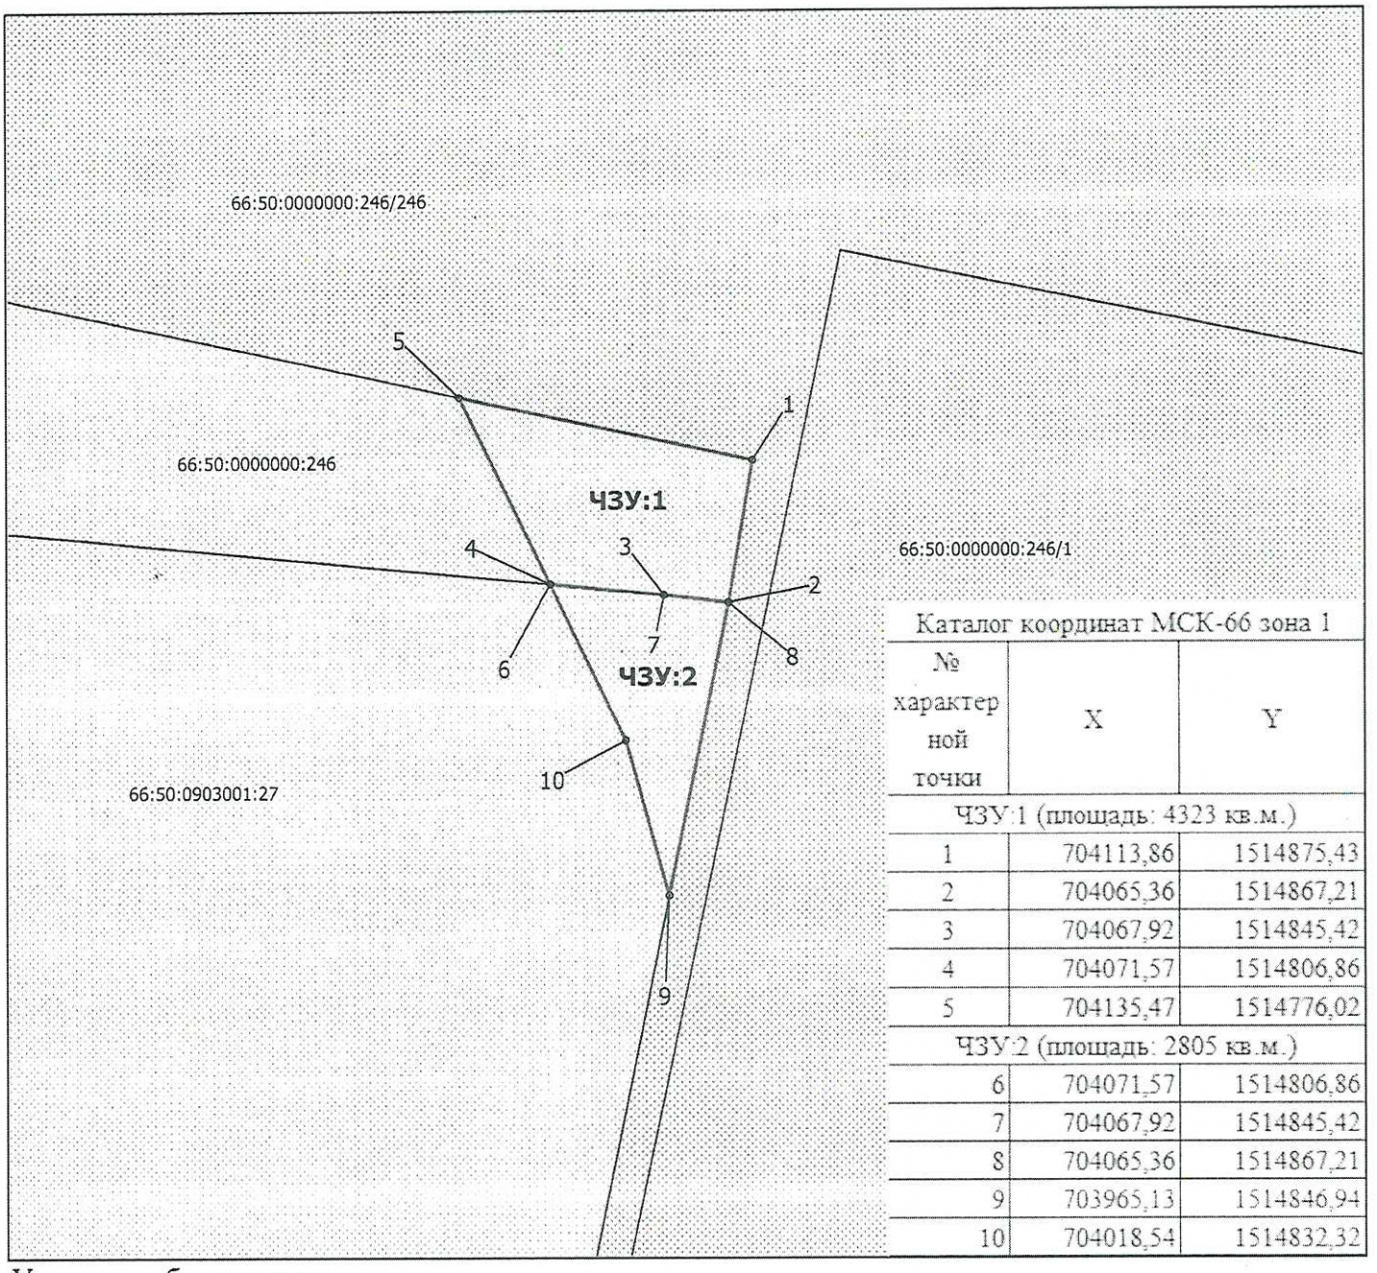

Каталог координат МСК-66 зона 1

№ характерной точки	X	Y
ЧЗУ:1 (площадь: 4323 кв.м.)		
1	704113,86	1514875,43
2	704065,36	1514867,21
3	704067,92	1514845,42
4	704071,57	1514806,86
5	704135,47	1514776,02
ЧЗУ:2 (площадь: 2805 кв.м.)		
6	704071,57	1514806,86
7	704067,92	1514845,42
8	704065,36	1514867,21
9	703965,13	1514846,94
10	704018,54	1514832,32

Условные обозначения:

:135 Кадастровый номер ЗУ
:135 Номер кадастрового квартала
Граница кадастрового квартала
Земельные участки по сведениям ГКН
Испрашиваемый земельный участок
5 Характерная точка