
Обозначение	Наименование	Примечание
1	2	3
45/24-ДПТ-М-ППТ	**Проект планировки территории**	
45/24-ДПТ-М-ППТ-С	**Содержание ППТ**	
45/24-ДПТ-М-ППТ-Р1	**Раздел 1 «Проект планировки территории. Графическая часть»**	
45/24-ДПТ-М-ППТ-Р1-01	Чертеж красных линий. М 1:2000	
45/24-ДПТ-М-ППТ-Р1-02	Чертеж границ зон планируемого размещения линейных объектов. М 1:2000	
45/24-ДПТ-М-ППТ-Р1-03	Чертеж границ зон планируемого размещения линейных объектов, подлежащих реконструкции в связи с изменением их местоположения. М 1:2000	
45/24-ДПТ-М-ППТ-Р1-П	Приложение к Чертежу красных линий - Перечень координат характерных точек устанавливаемых красных линий	
45/24-ДПТ-М-ППТ-Р2	**Раздел 2 «Положение о размещении линейных объектов»**	
45/24-ДПТ-М-ППТ-Р2	Положение о размещении линейных объектов	
45/24-ДПТ-М-ППТ-Р2-П	Приложение	
45/24-ДПТ-М-ППТ-Р3	**Раздел 3 «Материалы по обоснованию проекта планировки территории. Графическая часть»**	
45/24-ДПТ-М-ППТ-Р3-01	Схема расположения элементов планировочной структуры. М 1:20000	
45/24-ДПТ-М-ППТ-Р3-02	Схема использования территории в период подготовки проекта планировки территории. М 1:2500	
45/24-ДПТ-М-ППТ-Р3-03	Схема организации улично-дорожной сети и движения транспорта. М 1:2000	
45/24-ДПТ-М-ППТ-Р3-04	Схема вертикальной планировки территории, инженерной подготовки и инженерной защиты территории М 1:2000	
45/24-ДПТ-М-ППТ-Р3-05	Схема границ зон с особыми условиями использования территорий, особо охраняемых природных территорий, лесничеств	

1	2	3
45/24-ДПТ-М-ППТ-Р3-06	Схема границ территорий, подверженных риску возникновения чрезвычайных ситуаций природного и техногенного характера (пожар, взрыв, химическое, радиоактивное заражение, затопление, подтопление, оползень, карсты, эрозия и т.д.)	
45/24-ДПТ-М-ППТ-Р3-07	Схема конструктивных и планировочных решений	
45/24-ДПТ-М-ППТ-Р4	**Раздел 4 «Материалы по обоснованию проекта планировки территории. Пояснительная записка»**	
45/24-ДПТ-М-ППТ-Р4-ПЗ	Пояснительная записка	
45/24-ДПТ-М-ППТ-Р4-П1	Приложение 1 - Материалы и результаты инженерных изысканий, используемые при подготовке проекта планировки территории, с приложением документов, подтверждающих соответствие лиц, выполнивших инженерные изыскания, требованиям части 2 статьи 47 Градостроительного кодекса Российской Федерации	
45/24-ДПТ-М-ППТ-Р4-П2	Приложение 2 - Программа и задание на проведение инженерных изысканий, используемые при подготовке проекта планировки территории	
45/24-ДПТ-М-ППТ-Р4-П3	Приложение 3 - Исходные данные, используемые при подготовке проекта планировки территории	
45/24-ДПТ-М-ППТ-Р4-П4	Приложение 4 - Решение о подготовке документации по планировке территории с приложением задания	

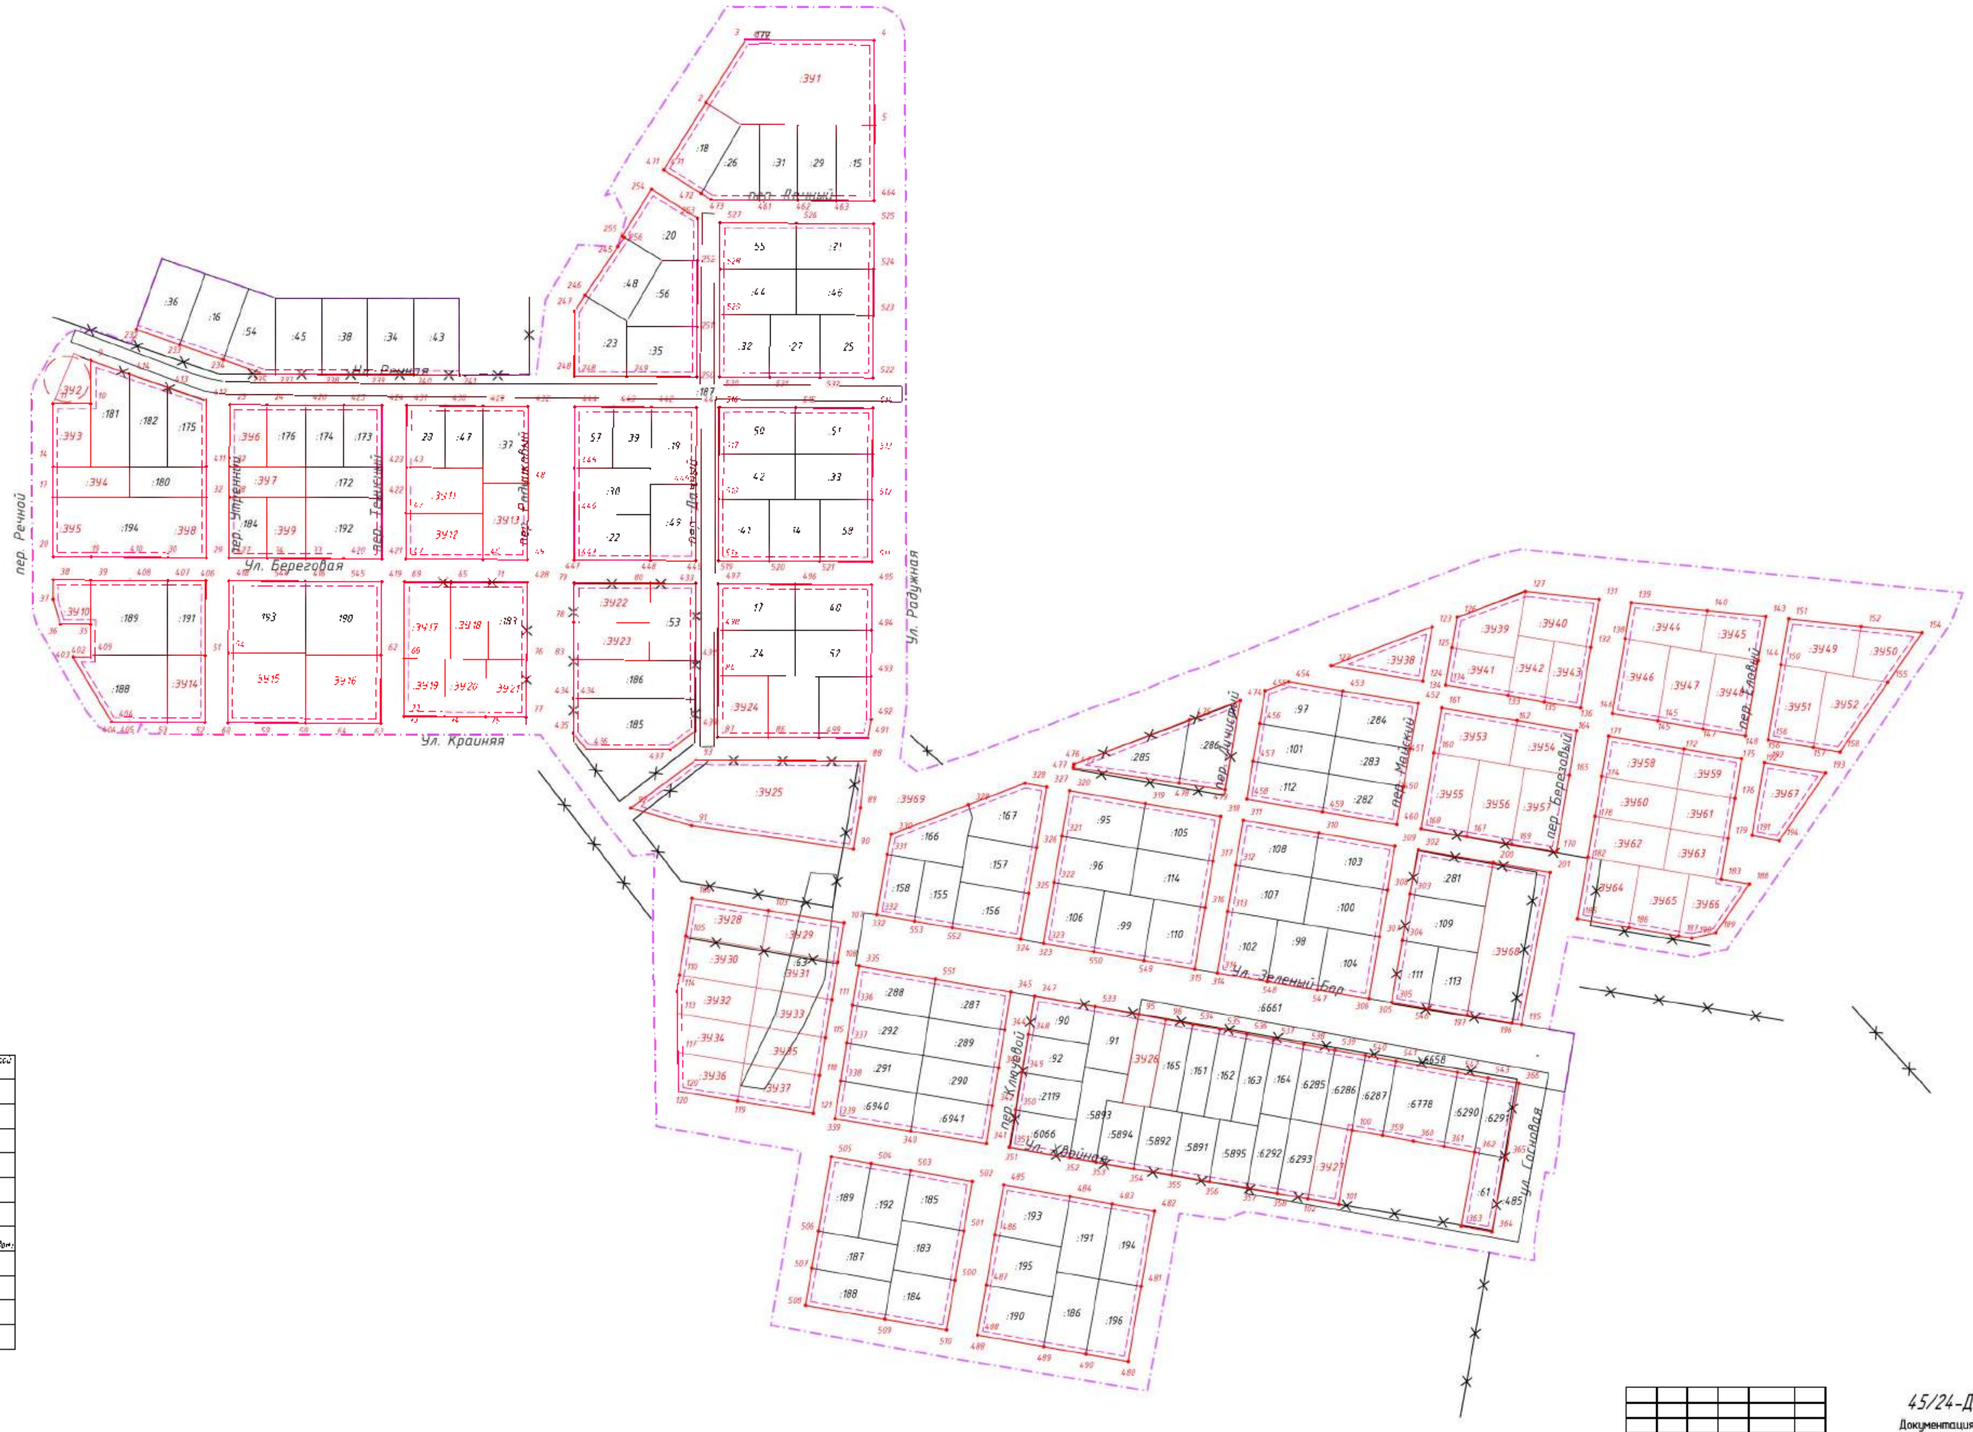

Условные обозначения

	Граница территории, в отношении которой осуществляется подготовка ДПТ
	Существующие (ранее установленные) красные линии, подлежащие отмене
	Устанавливаемые красные линии
12	Номера характерных точек устанавливаемых красных линий
	Зоны регулирования застройки
	Границы существующих земельных участков
	Границы проектируемых земельных участков
	Площадки объектов капитального строительства (индивидуальный жилой дом)
	Существующие объекты капитального строительства
	Площадки объектов капитального строительства социального назначения
:12	Кадастровый номер земельного участка, сведения о котором содержатся в ЕГРН
:391	Кадастровые номера существующих земельных участков

*Перечень координат характерных точек устанавливаемых красных линий приведен в форме таблицы, которая является неотъемлемым приложением к чертежу красных линий

Изм.	Кол.	Лист	№док.	Подп.	Дата
Разработал		Авдеева			06.24
Н.Контр.		Ткаченко			06.24
ГИП		Шахматов			06.24


45/24-ДПТ-М-ППТ-Р1-01

Документация по планировке территории
Проект планировки территории 2 очереди поселка индивидуальной застройки «Металлург» в г. Краснотурьинск, Свердловской области

Проект планировки территории	Стадия	Лист	Листов
	ППТ	1	1

Чертеж красных линий
М 1:2000

ООО "ПИК "ЭКСПЕДИЦИЯ"

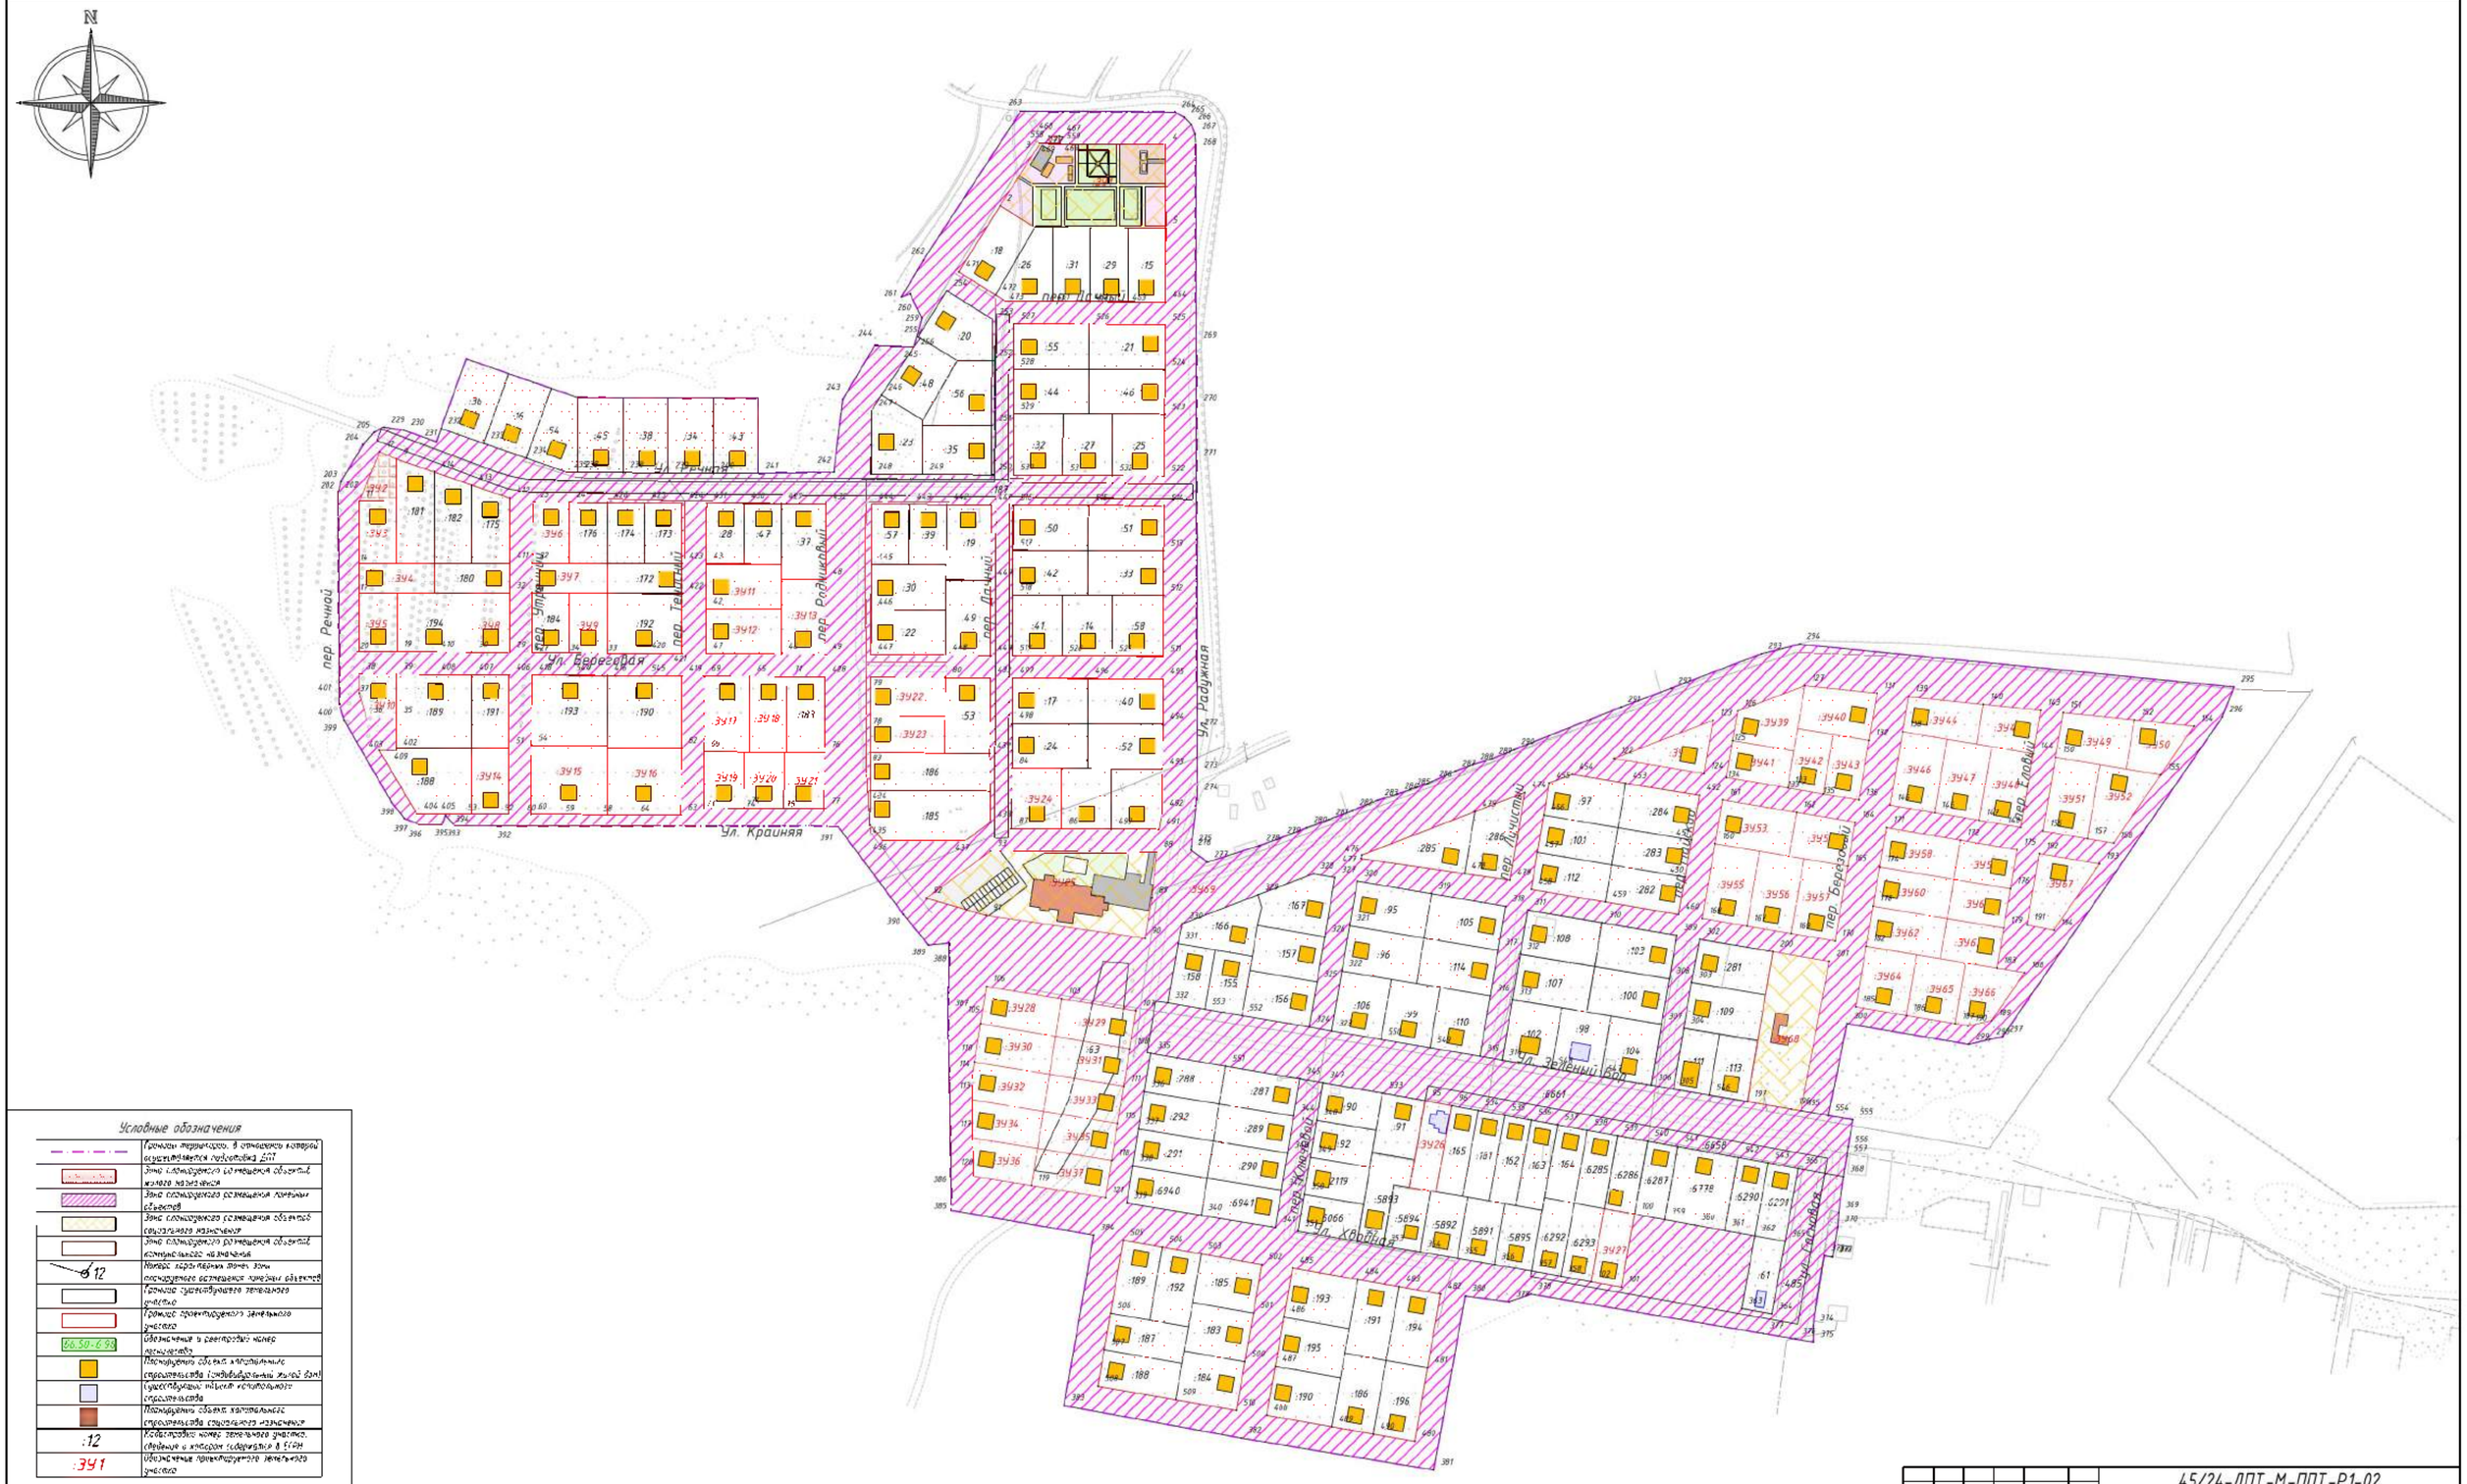

Условные обозначения

	Границы территории, в отношении которой осуществляется подготовка ДПТ
	Зона планируемого размещения линейных объектов жилого назначения
	Зона планируемого размещения линейных объектов
	Зона планируемого размещения объектов социального назначения
	Зона планируемого размещения объектов коммунального обслуживания
12	Номера характерных точек зон планируемого размещения линейных объектов
	Границы существующего земельного участка
	Границы проектируемого земельного участка
06.30-6.98	Обозначения и реестровые номера поставленного
	Планируемые объекты капитальные строительства (индивидуальный жилой дом)
	Существующие объекты капитального строительства
	Планируемые объекты капитального строительства социального назначения
:12	Кадастровый номер земельного участка, сведения о котором содержатся в ЕГРН
:341	Обозначение проектируемого земельного участка

*Места размещения объектов капитального строительства, проектируемых в составе линейного объекта, подлежат уточнению при архитектурно-строительном проектировании, но не могут выходить за границы зон планируемого размещения таких объектов, установленных проектом планировки территории.

						45/24-ДПТ-М-ППТ-Р1-02	
						Документация по планировке территории Проект планировки территории 2 очереди поселка индивидуальной застройки «Металлург» в г. Краснотурьинск, Свердловской области	
Изм.	Кол.	Лист	№док.	Подп.	Дата		
Разработал		Авдеева			06.24	Проект планировки территории	Стадия: ППТ; Лист: 1; Листов: 1
Н.Контр.		Ткаченко			06.24		
ГИП		Шахматов			06.24	Чертеж границ зон планируемого размещения линейных объектов М 1:2000	ООО "ПИК "ЭКСПЕДИЦИЯ"



Условные обозначения

	Границы территории, в отношении которой осуществляется подготовка ДПТ
	Зоны планируемого размещения объектов жилого назначения
	Зоны планируемого размещения объектов социального назначения
	Зоны планируемого размещения объектов коммунального назначения
	Зоны планируемого размещения линейных объектов, подлежащих реконструкции
12	Номера характерных точек зон реконструкции линейного объекта
	Границы существующего землепользования участков
	Границы проектируемого землепользования участков
66:50-6.98	Обозначения в соответствии с кадастровым делением
	Планируемого объекта капитального строительства (индивидуальный жилой дом)
	Существующих зданий капитального строительства
	Планируемого объекта капитального строительства социального назначения
:12	Кадастровый номер земельного участка, сведения о котором содержатся в ЕГРН
:341	Обозначение проектируемого земельного участка
	Обозначение оси существующей ЛЭП 6-10кВ Обозначение реконструируемой оси ЛЭП 6-10кВ

								45/24-ДПТ-М-ППТ-Р1-ОЗ	
								Документация по планировке территории Проект планировки территории 2 очереди поселка индивидуальной застройки «Металлург» в г. Краснотурьинск, Свердловской области	
Изм.	Кол.	Лист	№док.	Подп.	Дата				
Разработал		Авдеев			06.24	Проект планировки территории		Стадия	Лист	Листов
								ППТ	1	1
Н.контр.		Ткачева			06.24					
ГИП		Шустанов			06.24	Чертеж границ зон планируемого размещения линейных объектов, подлежащих реконструкции в связи с изменением их местоположения М 1:2000		ООО "ЭКСПЕДИЦИЯ"	

Приложение
к Чертежу Красных линий

Перечень координат характерных точек устанавливаемых красных линий

Номер точки	X	У
351	716697,26	1505201,41
350	716721,72	1505205,52
349	716746,36	1505209,70
348	716771,01	1505213,88
347	716795,84	1505218,09
533	716789,09	1505257,56
95	716783,90	1505286,08
96	716780,73	1505303,72
534	716777,53	1505321,33
535	716774,34	1505338,95
536	716771,15	1505356,56
537	716767,97	1505374,13
538	716764,39	1505393,88
539	716760,75	1505413,98
540	716757,12	1505434,00
541	716753,49	1505454,02
542	716746,23	1505494,06
543	716742,60	1505514,07
366	716738,98	1505534,09
365	716690,47	1505525,32
364	716642,16	1505516,59
363	716645,76	1505496,57
362	716694,10	1505505,30
361	716697,73	1505485,29
360	716701,36	1505465,26
359	716704,98	1505445,25
100	716708,61	1505425,23
101	716660,06	1505416,45
102	716663,65	1505396,43
358	716667,23	1505376,40
357	716670,80	1505356,74
356	716674,99	1505332,08
355	716679,18	1505307,44
354	716683,36	1505282,79

353	716687,52	1505258,13
352	716690,42	1505240,94
351	716697,26	1505201,41
404	716974,86	1504615,29
403	717017,12	1504590,22
402	717017,06	1504601,75
409	717018,50	1504601,76
35	717038,50	1504601,87
36	717038,50	1504581,97
37	717054,94	1504577,12
38	717067,58	1504577,14
39	717067,43	1504602,02
408	717067,27	1504627,12
407	717067,12	1504652,10
406	717066,97	1504676,94
51	717018,10	1504676,63
52	716974,46	1504676,35
53	716974,62	1504651,94
405	716974,78	1504626,99
404	716974,86	1504615,29
192	716948,28	1505694,47
193	716941,52	1505734,46
194	716897,39	1505704,13
191	716900,83	1505686,41
192	716948,28	1505694,47
120	716733,79	1504985,70
117	716759,19	1504985,23
113	716784,61	1504984,77
114	716799,12	1504984,50
110	716809,71	1504986,16
105	716835,20	1504990,29
106	716859,90	1504994,16
103	716851,77	1505044,15
107	716843,75	1505093,50
108	716818,27	1505089,52
111	716793,56	1505085,50
115	716768,89	1505081,49
118	716744,21	1505077,48
121	716719,53	1505073,47
119	716727,55	1505024,12
120	716733,79	1504985,70

54	717020,02	1504691,63
418	717066,88	1504691,91
544	717066,72	1504716,86
416	717066,57	1504741,94
545	717066,42	1504766,76
419	717066,27	1504791,71
62	717018,38	1504791,41
63	716973,78	1504791,15
64	716973,93	1504766,91
58	716974,08	1504741,96
59	716974,23	1504716,96
60	716974,39	1504691,35
54	717020,02	1504691,63
91	716907,18	1504993,95
92	716918,67	1504954,25
93	716950,01	1504997,03
88	716949,33	1505107,53
89	716918,86	1505104,21
90	716891,85	1505099,77
91	716907,18	1504993,95
488	716574,76	1505180,69
487	716607,40	1505186,40
486	716640,05	1505192,10
485	716672,69	1505197,81
484	716665,11	1505241,15
483	716660,30	1505268,68
482	716655,49	1505296,21
481	716606,52	1505287,65
480	716557,55	1505279,09
490	716562,36	1505251,56
489	716567,18	1505224,01
488	716574,76	1505180,69
508	716594,14	1505068,35
507	716618,39	1505072,58
506	716642,64	1505076,81
505	716691,15	1505085,28
504	716686,64	1505111,15
503	716682,13	1505137,02
502	716675,08	1505177,41
501	716642,74	1505171,77

500	716610,41	1505166,12
510	716578,08	1505160,48
509	716585,12	1505120,09
508	716594,14	1505068,35
156	716963,21	1505696,96
150	717012,34	1505705,29
151	717042,08	1505710,34
152	717037,14	1505757,78
154	717033,01	1505797,35
155	717000,71	1505775,15
158	716955,25	1505743,90
157	716958,19	1505726,54
156	716963,21	1505696,96
145	716975,43	1505624,91
146	716980,45	1505595,29
138	717029,26	1505603,56
139	717052,69	1505607,54
140	717047,53	1505657,23
143	717043,58	1505695,38
144	717014,80	1505690,50
148	716965,71	1505682,17
147	716970,41	1505654,48
145	716975,43	1505624,91
190	716833,68	1505647,17
187	716835,14	1505638,59
186	716840,66	1505606,10
185	716846,37	1505572,53
182	716886,64	1505579,37
178	716913,28	1505583,89
174	716939,40	1505588,32
171	716965,56	1505592,76
172	716957,17	1505642,01
175	716950,80	1505679,62
176	716924,93	1505675,26
179	716898,82	1505670,82
183	716872,17	1505666,30
188	716869,08	1505684,67
189	716837,26	1505662,80
190	716833,68	1505647,17
168	716905,14	1505470,39

160	716954,77	1505478,82
161	716984,01	1505483,78
162	716975,68	1505533,08
164	716969,11	1505572,00
165	716940,08	1505567,09
170	716890,18	1505558,63
169	716895,11	1505529,54
167	716900,12	1505500,02
168	716905,14	1505470,39
458	716924,44	1505356,53
457	716949,08	1505360,70
456	716973,72	1505364,89
455	716995,14	1505368,52
454	717001,00	1505383,80
453	716994,99	1505419,23
452	716987,12	1505468,45
451	716957,29	1505463,18
450	716932,68	1505458,83
460	716907,89	1505454,45
459	716916,06	1505405,93
458	716924,44	1505356,53
305	716791,83	1505451,20
304	716832,30	1505458,03
303	716862,56	1505463,16
302	716891,34	1505468,55
200	716883,08	1505517,29
201	716876,71	1505554,77
195	716777,37	1505535,95
196	716778,43	1505529,61
197	716783,41	1505500,31
546	716787,74	1505475,02
305	716791,83	1505451,20
314	716811,02	1505337,30
313	716851,26	1505344,12
312	716881,50	1505349,26
311	716910,73	1505354,22
310	716902,35	1505403,62
309	716893,93	1505453,27
308	716865,02	1505448,38
307	716834,77	1505443,24
306	716794,23	1505436,37

547	716799,97	1505402,66
548	716805,46	1505370,12
314	716811,02	1505337,30
134	716998,94	1505486,30
125	717023,40	1505490,44
126	717043,14	1505493,78
127	717059,85	1505538,56
131	717054,87	1505586,56
132	717023,53	1505581,24
136	716983,97	1505574,54
135	716988,00	1505550,79
133	716992,01	1505527,13
134	716998,94	1505486,30
122	717011,62	1505411,53
123	717036,89	1505477,51
124	717001,44	1505471,50
122	717011,62	1505411,53
477	716944,97	1505243,39
476	716947,24	1505243,78
475	716976,21	1505319,22
474	716988,90	1505352,26
479	716930,66	1505342,39
478	716935,02	1505312,24
477	716944,97	1505243,39
323	716830,30	1505223,90
322	716870,13	1505230,66
321	716900,37	1505235,81
320	716929,95	1505240,86
319	716921,58	1505290,25
318	716913,23	1505339,43
317	716883,97	1505334,48
316	716853,71	1505329,35
315	716813,53	1505322,53
549	716819,19	1505289,28
550	716824,72	1505256,75
323	716830,30	1505223,90
339	716715,87	1505087,56
338	716740,56	1505091,42
337	716765,28	1505095,26

336	716789,98	1505099,13
335	716815,47	1505103,26
551	716806,95	1505153,20
345	716798,54	1505202,49
344	716773,83	1505198,47
343	716749,16	1505194,46
342	716724,48	1505190,45
341	716699,80	1505186,44
340	716707,82	1505137,09
339	716715,87	1505087,56
434	716990,11	1504916,93
83	717015,38	1504917,12
78	717039,99	1504917,31
79	717065,43	1504917,44
80	717065,25	1504967,06
433	717065,15	1504996,78
439	717014,96	1504996,47
438	716969,21	1504996,82
437	716956,71	1504980,10
436	716957,02	1504925,38
435	716967,30	1504916,81
434	716990,11	1504916,93
519	717079,92	1505011,65
518	717120,20	1505011,83
517	717149,92	1505011,95
516	717179,92	1505012,08
515	717179,72	1505062,14
514	717179,53	1505112,49
513	717149,57	1505112,30
512	717119,75	1505112,12
511	717079,30	1505111,87
521	717079,51	1505077,73
520	717079,72	1505044,73
519	717079,92	1505011,65
447	717080,50	1504917,44
446	717110,49	1504917,57
445	717140,40	1504917,70
444	717180,45	1504917,88
443	717180,34	1504942,99
442	717180,19	1504967,83
441	717180,01	1504997,30

440	717130,03	1504997,09
449	717080,01	1504996,87
448	717080,19	1504967,16
447	717080,50	1504917,44
471	717335,09	1504975,78
2	717379,03	1505003,36
3	717420,33	1505029,59
4	717419,50	1505113,32
5	717364,30	1505113,62
464	717314,91	1505113,31
463	717315,07	1505088,31
462	717315,22	1505063,31
461	717315,37	1505038,31
473	717315,57	1505006,88
472	717319,72	1505000,26
471	717335,09	1504975,78
527	717300,53	1505012,66
526	717300,22	1505062,55
525	717299,91	1505113,22
524	717269,90	1505113,03
523	717240,18	1505112,85
522	717199,30	1505112,60
532	717199,51	1505078,14
531	717199,72	1505045,14
530	717199,92	1505012,17
529	717240,53	1505012,35
528	717270,25	1505012,48
527	717300,53	1505012,66
232	717230,95	1504631,47
233	717221,10	1504659,81
234	717211,23	1504688,18
235	717201,77	1504715,36
237	717201,73	1504722,54
238	717201,54	1504752,54
239	717201,35	1504782,54
240	717201,16	1504812,53
241	717200,97	1504842,53
73	716978,51	1504806,18
68	717015,97	1504806,40
69	717066,17	1504806,71

65	717065,99	1504837,04
71	717065,84	1504861,75
428	717065,68	1504886,78
76	717015,54	1504886,47
77	716978,02	1504886,24
75	716978,18	1504859,59
74	716978,35	1504832,91
73	716978,51	1504806,18
431	717181,17	1504808,13
430	717181,02	1504832,99
429	717180,86	1504857,83
432	717180,68	1504887,48
48	717130,51	1504887,27
49	717080,68	1504887,06
46	717080,84	1504857,85
47	717081,16	1504807,63
42	717110,85	1504807,75
43	717140,88	1504807,89
431	717181,17	1504808,13
23	717181,87	1504692,62
24	717181,73	1504716,93
426	717181,57	1504741,93
425	717181,42	1504766,93
424	717181,32	1504791,85
423	717140,95	1504791,84
422	717120,97	1504791,85
421	717081,27	1504791,80
420	717081,42	1504766,92
33	717081,57	1504741,94
34	717081,72	1504716,94
427	717081,88	1504691,98
28	717121,32	1504692,25
22	717141,38	1504692,37
23	717181,87	1504692,62
20	717082,58	1504577,14
17	717121,38	1504577,14
14	717141,37	1504577,13
11	717182,58	1504577,13
10	717182,43	1504601,93
9	717210,57	1504601,93
414	717201,92	1504626,93

413	717193,27	1504651,93
412	717184,54	1504677,14
411	717141,38	1504677,14
32	717121,38	1504677,15
29	717081,97	1504677,15
30	717082,12	1504652,12
410	717082,27	1504627,07
19	717082,43	1504602,14
20	717082,58	1504577,14
87	716964,93	1505011,15
84	717004,92	1505011,33
498	717034,92	1505011,45
497	717064,92	1505011,64
496	717064,61	1505061,74
495	717064,31	1505111,78
494	717034,35	1505111,59
493	717004,39	1505111,41
492	716976,52	1505111,24
491	716964,32	1505109,16
499	716964,51	1505077,33
86	716964,72	1505044,33
87	716964,93	1505011,15
248	717200,50	1504917,56
247	717242,77	1504917,81
246	717253,16	1504924,33
245	717285,04	1504946,02
256	717291,08	1504950,07
255	717291,93	1504948,67
254	717322,48	1504967,86
253	717303,41	1504998,24
252	717275,98	1504998,07
251	717232,65	1504997,80
250	717200,01	1504997,60
249	717200,29	1504951,77
248	717200,50	1504917,56
332	716849,00	1505115,00
331	716888,44	1505121,70
330	716901,59	1505124,45
329	716920,85	1505174,85
328	716934,91	1505211,66
327	716932,46	1505226,02

326	716892,92	1505219,29
325	716863,01	1505214,11
324	716833,00	1505209,00
552	716840,61	1505164,30
553	716844,80	1505139,65
332	716849,00	1505115,00

Содержание:

1 Наименование, основные характеристики и назначение планируемых для размещения линейных объектов, а также линейных объектов, подлежащих реконструкции в связи с изменением их местоположения 3
2 Перечень субъектов Российской Федерации, перечень муниципальных районов, городских округов в составе субъектов Российской Федерации, перечень поселений, населенных пунктов, внутригородских территорий городов федерального значения, на территориях которых устанавливаются зоны планируемого размещения линейных объектов 4
3 Перечень координат характерных точек границ зон планируемого размещения линейных объектов 5
4 Перечень координат характерных точек границ зон планируемого размещения линейных объектов, подлежащих реконструкции в связи с изменением их местоположения 17
5 Предельные параметры разрешенного строительства, реконструкции объектов капитального строительства, входящих в состав линейных объектов в границах зон их планируемого размещения 30
6 Предельное количество этажей и (или) предельная высота объектов капитального строительства, входящих в состав линейных объектов, в границах каждой зоны планируемого размещения таких объектов 30
7 Максимальный процент застройки каждой зоны планируемого размещения объектов капитального строительства, входящих в состав линейных объектов, определяемый как отношение площади зоны планируемого размещения объекта капитального строительства, входящего в состав линейного объекта, которая может быть застроена, ко всей площади этой зоны 30
8 Минимальные отступы от границ земельных участков в целях определения мест допустимого размещения объектов капитального строительства, которые входят в состав линейных объектов и за пределами, которых запрещено строительство таких объектов, в границах каждой зоны планируемого размещения объектов капитального строительства, входящих в состав линейных объектов 30
9 Требования к архитектурным решениям объектов капитального строительства, входящих в состав линейных объектов, в границах каждой зоны планируемого размещения таких объектов, расположенной в границах территории исторического поселения федерального или регионального значения с указанием: требований к цветовому решению внешнего облика таких объектов и требований

Взам. инв. №

Подп. и дата

Инв. № подл.

						45/24-ДПТ-М-ППТ-Р2	
Изм.	Кол.уч	Лист	№ док.	Подпись	Дата		
Разработал		Авдеева			06.24	Положение о размещении линейных объектов	Стадия: ДПТ; Лист: 1; Листов: 31
Н. контр.		Ткаченко			06.24		ООО «ПИК «ЭКСПЕДИЦИЯ»
ГИП		Шахматов			06.24		

к объемно-пространственным, архитектурно- стилистическим и иным характеристикам таких объектов, влияющим на их внешний облик и (или) на композицию, а также на силуэт застройки исторического поселения, требований к объемно-пространственным, архитектурно- стилистическим и иным характеристикам таких объектов, влияющим на их внешний облик и (или) на композицию, а также на силуэт застройки исторического поселения 30
10 Информация о необходимости осуществления мероприятий по защите сохраняемых объектов капитального строительства (здание, строение, сооружение, объекты, строительство которых не завершено), существующих и строящихся на момент подготовки проекта планировки территории, а также объектов капитального строительства, планируемых к строительству в соответствии с ранее утвержденной документацией по планировке территории, от возможного негативного воздействия в связи с размещением линейных объектов31
11 Информация о необходимости осуществления мероприятий по сохранению объектов культурного наследия от возможного негативного воздействия в связи с размещением линейных объектов 31
12 Информация о необходимости осуществления мероприятий по охране окружающей среды 31
13 Информация о необходимости осуществления мероприятий по защите территории от чрезвычайных ситуаций природного и техногенного характера, в том числе по обеспечению пожарной безопасности и гражданской обороне 31

1 Наименование, основные характеристики и назначение планируемых для размещения линейных объектов, а также линейных объектов, подлежащих реконструкции в связи с изменением их местоположения

Общество с ограниченной ответственностью «Проектно-изыскательская компания «ЭКСПЕДИЦИЯ» выполняет работы по разработке документации по планировке территории 2 очереди поселка индивидуальной застройки «Металлург» в г. Краснотурьинск, Свердловской области на основании муниципального контракта № 2 от 19.02.2024 с муниципальным казенным учреждением «Отдел капитального строительства» в рамках объекта «Разработка проектной документации для строительства инженерной инфраструктуры жилых районов в ГО Краснотурьинск».

Технико-экономические показатели проектируемых автомобильных дорог		
Наименование	Протяженность по техническому заданию, м	Протяженность по проекту, м
ул. Хвойная	460	450
ул. Зеленый Бор	470	452
пер. Ключевой	370	367
пер. Лучистый	185	217
пер. Майский	250	286
пер. Березовый	215	312
пер. Еловый	174	186
ул. Радужная	800	717
ул. Крайняя	490	102
ул. Береговая	540	554
ул. Речная	540	537
пер. Речной	175	215
пер. Утренний	210	219
пер. Тенистый	210	219
пер. Родниковый	380	314
пер. Дачный	485	689
ул. N 1	-	551
ул. N 2	-	383
ул. N 3	-	97
ИТОГО:	**5954**	**6867**

Технико-экономические показатели проектируемых инженерных сетей			
Наименование	Протяженность по техническому заданию, м	Протяженность по проекту, м	Примечание
Сети водоснабжения		5950	5950

Сети водоотведения (безнапорная канализация)		6000	
Сети водоотведения (напорная канализация)		2240	2 параллельные линии
Сети наружного электроосвещения (воздушный провод СИП)		6530	

Наименование показателей и проектных решений	**Ед. изм.**	**Значение показателя**
Вид работ	-	Новое строительство
Категория дороги в границах населённого пункта (по СП 42.13330.2016)	-	Улицы и дороги местного значения – улицы в зонах жилой застройки
Строительная длина (суммарная)	км	6,867
Расчетная скорость	км/ч	40
Ширина полосы движения	м	3,0
Количество полос движения	шт.	2
Ширина проезжей части	м	6,0
Ширина обочины	м	0,5
Тип дорожной одежды	-	Переходный
Вид покрытия	-	Щебеночное
Поперечный уклон проезжей части	‰	20
Минимальный радиус кривых в плане с виражом/без виража	м	70/80
Минимальный радиус выпуклой/вогнутой вертикальной кривой	м	600/250
Расчетные нагрузки	кН	100

2 Перечень субъектов Российской Федерации, перечень муниципальных районов, городских округов в составе субъектов Российской Федерации, перечень поселений, населенных пунктов, внутригородских территорий городов федерального значения, на территориях которых устанавливаются зоны планируемого размещения линейных объектов

Территория 2 очереди поселка индивидуальной застройки «Металлург» в городе Краснотурьинск, Свердловской области, в отношении которой подготовлена документация по планировке территории, а также зона планируемого размещения линейных объектов расположены в г. Краснотурьинск городского округа Краснотурьинск Свердловской области, и проходит по следующим кадастровым кварталам: 66:50:0524003, 66:50:0514008, 66:50:0524001, 66:50:0524002, 66:50:0526001, 66:50:0514007, 66:50:0521001.

Граница населенного пункта город Краснотурьинск городского округа Краснотурьинск Свердловской области установлена в соответствии с требованиями действующего законодательства и внесена в единый государственный реестр недвижимости с реестровым номером 66:50-4.106.

Граница муниципального образования городского округа Краснотурьинск Свердловской области установлена в соответствии с требованиями действующего законодательства и внесена в единый государственный реестр недвижимости с реестровым номером 66:00-3.32.

3 Перечень координат характерных точек границ зон планируемого размещения линейных объектов

Координаты характерных точек границ зон планируемого размещения линейного объекта представлены в системе координат - МСК-66, зона 1.

Таблица 3.1 – Перечень координат характерных точек границ зон планируемого размещения линейных объектов

Номер точки	X	У
202	717188,27	1504562,99
203	717195,71	1504564,89
204	717220,24	1504579,30
205	717228,51	1504586,91
229	717231,54	1504593,71
230	717229,88	1504606,76
231	717222,12	1504628,29
232	717230,95	1504631,47
233	717221,10	1504659,81
234	717211,23	1504688,18
235	717201,77	1504715,36
236	717201,91	1504722,54
237	717201,73	1504722,54
238	717201,54	1504752,54
239	717201,35	1504782,54
240	717201,16	1504812,53
241	717200,97	1504842,53
242	717201,93	1504892,71
243	717250,28	1504898,70
244	717286,14	1504919,90
245	717285,04	1504946,02
259	717304,28	1504951,17
260	717320,44	1504943,44
261	717318,41	1504937,74
262	717342,80	1504952,19
263	717441,75	1505017,05
264	717441,28	1505119,43
265	717437,96	1505125,75

266	717433,28	1505130,17
267	717426,80	1505132,98
268	717416,19	1505133,57
269	717287,97	1505133,87
270	717246,08	1505133,97
271	717209,69	1505134,06
272	717030,55	1505134,49
273	717001,88	1505134,55
274	716987,54	1505134,59
275	716953,36	1505130,56
276	716950,61	1505130,24
277	716942,61	1505141,11
278	716953,56	1505175,68
279	716958,48	1505189,46
280	716965,49	1505207,29
281	716970,75	1505221,85
282	716977,00	1505237,64
283	716983,76	1505254,46
284	716988,01	1505267,50
285	716990,80	1505275,85
286	716996,08	1505290,46
287	717003,03	1505305,87
288	717007,53	1505317,91
289	717011,28	1505330,21
290	717017,38	1505345,13
291	717045,64	1505416,14
292	717058,18	1505449,57
293	717081,14	1505509,51
294	717087,53	1505535,13
295	717059,05	1505823,93
296	717039,16	1505816,14
297	716826,39	1505669,89
298	716824,74	1505661,19
299	716821,43	1505647,60
300	716835,21	1505566,60
554	716774,03	1505554,08
555	716771,51	1505570,47
556	716753,13	1505567,24
557	716747,08	1505566,47
368	716733,53	1505564,21
369	716709,65	1505561,02
370	716700,30	1505560,31
371	716680,05	1505557,01
372	716680,17	1505556,24

373	716680,95	1505551,35
374	716634,32	1505544,04
375	716623,48	1505544,19
376	716625,57	1505532,25
377	716629,21	1505510,59
378	716655,37	1505356,32
379	716650,26	1505341,90
380	716654,09	1505312,67
381	716538,37	1505291,75
382	716559,69	1505163,56
383	716581,27	1505045,80
384	716694,59	1505065,58
385	716711,06	1504971,12
386	716728,76	1504970,79
387	716843,74	1504968,68
388	716888,82	1504969,68
389	716887,46	1504955,63
390	716907,97	1504938,94
391	716966,40	1504895,44
392	716966,68	1504672,27
393	716967,04	1504640,29
394	716973,56	1504634,49
395	716967,30	1504632,15
396	716967,78	1504616,81
397	716971,64	1504607,03
398	716982,66	1504598,33
399	717036,96	1504567,07
400	717047,43	1504563,81
401	717063,69	1504563,81
202	717188,27	1504562,99
157	716958,19	1505726,54
158	716955,25	1505743,90
155	717000,71	1505775,15
154	717033,01	1505797,35
152	717037,14	1505757,78
151	717042,08	1505710,34
150	717012,34	1505705,29
156	716963,21	1505696,96
157	716958,19	1505726,54
405	716974,78	1504626,99
53	716974,62	1504651,94
52	716974,46	1504676,35

51	717018,10	1504676,63
406	717066,97	1504676,94
407	717067,12	1504652,10
408	717067,27	1504627,12
39	717067,43	1504602,02
38	717067,58	1504577,14
37	717054,94	1504577,12
36	717038,50	1504581,97
35	717038,50	1504601,87
409	717018,50	1504601,76
402	717017,06	1504601,75
403	717017,12	1504590,22
404	716974,86	1504615,29
405	716974,78	1504626,99
191	716900,83	1505686,41
194	716897,39	1505704,13
193	716941,52	1505734,46
192	716948,28	1505694,47
191	716900,83	1505686,41
19	717082,43	1504602,14
410	717082,27	1504627,07
30	717082,12	1504652,12
29	717081,97	1504677,15
32	717121,38	1504677,15
411	717141,38	1504677,14
412	717184,54	1504677,14
413	717193,27	1504651,93
414	717201,92	1504626,93
9	717210,57	1504601,93
12	717215,40	1504590,62
11	717182,58	1504577,13
14	717141,37	1504577,13
17	717121,38	1504577,14
20	717082,58	1504577,14
19	717082,43	1504602,14
147	716970,41	1505654,48
148	716965,71	1505682,17
144	717014,80	1505690,50
143	717043,58	1505695,38
140	717047,53	1505657,23
139	717052,69	1505607,54

138	717029,26	1505603,56
146	716980,45	1505595,29
145	716975,43	1505624,91
147	716970,41	1505654,48
60	716974,39	1504691,35
59	716974,23	1504716,96
58	716974,08	1504741,96
64	716973,93	1504766,91
63	716973,78	1504791,15
62	717018,38	1504791,41
419	717066,27	1504791,71
545	717066,42	1504766,76
416	717066,57	1504741,94
544	717066,72	1504716,86
418	717066,88	1504691,91
54	717020,02	1504691,63
60	716974,39	1504691,35
189	716837,26	1505662,80
188	716869,08	1505684,67
183	716872,17	1505666,30
179	716898,82	1505670,82
176	716924,93	1505675,26
175	716950,80	1505679,62
172	716957,17	1505642,01
171	716965,56	1505592,76
174	716939,40	1505588,32
178	716913,28	1505583,89
182	716886,64	1505579,37
185	716846,37	1505572,53
186	716840,66	1505606,10
187	716835,14	1505638,59
190	716833,68	1505647,17
189	716837,26	1505662,80
22	717141,38	1504692,37
28	717121,32	1504692,25
427	717081,88	1504691,98
34	717081,72	1504716,94
33	717081,57	1504741,94
420	717081,42	1504766,92
421	717081,27	1504791,80
422	717120,97	1504791,85

423	717140,95	1504791,84
424	717181,32	1504791,85
425	717181,42	1504766,93
426	717181,57	1504741,93
24	717181,73	1504716,93
23	717181,87	1504692,62
22	717141,38	1504692,37
133	716992,01	1505527,13
135	716988,00	1505550,79
136	716983,97	1505574,54
132	717023,53	1505581,24
131	717054,87	1505586,56
127	717059,85	1505538,56
126	717043,14	1505493,78
125	717023,40	1505490,44
134	716998,94	1505486,30
133	716992,01	1505527,13
74	716978,35	1504832,91
75	716978,18	1504859,59
77	716978,02	1504886,24
76	717015,54	1504886,47
428	717065,68	1504886,78
71	717065,84	1504861,75
65	717065,99	1504837,04
69	717066,17	1504806,71
68	717015,97	1504806,40
73	716978,51	1504806,18
74	716978,35	1504832,91
123	717036,89	1505477,51
122	717011,62	1505411,53
124	717001,44	1505471,50
123	717036,89	1505477,51
43	717140,88	1504807,89
42	717110,85	1504807,75
47	717081,16	1504807,63
46	717080,84	1504857,85
49	717080,68	1504887,06
48	717130,51	1504887,27
432	717180,68	1504887,48
429	717180,86	1504857,83

430	717181,02	1504832,99
431	717181,17	1504808,13
43	717140,88	1504807,89
167	716900,12	1505500,02
169	716895,11	1505529,54
170	716890,18	1505558,63
165	716940,08	1505567,09
164	716969,11	1505572,00
162	716975,68	1505533,08
161	716984,01	1505483,78
160	716954,77	1505478,82
168	716905,14	1505470,39
167	716900,12	1505500,02
435	716967,30	1504916,81
436	716957,02	1504925,38
437	716956,71	1504980,10
438	716969,21	1504996,82
439	717014,96	1504996,47
433	717065,15	1504996,78
80	717065,25	1504967,06
79	717065,43	1504917,44
78	717039,99	1504917,31
83	717015,38	1504917,12
434	716990,11	1504916,93
435	716967,30	1504916,81
546	716787,74	1505475,02
197	716783,41	1505500,31
196	716778,43	1505529,61
195	716777,37	1505535,95
201	716876,71	1505554,77
200	716883,08	1505517,29
302	716891,34	1505468,55
303	716862,56	1505463,16
304	716832,30	1505458,03
305	716791,83	1505451,20
546	716787,74	1505475,02
448	717080,19	1504967,16
449	717080,01	1504996,87
440	717130,03	1504997,09
441	717180,01	1504997,30

442	717180,19	1504967,83
443	717180,34	1504942,99
444	717180,45	1504917,88
445	717140,40	1504917,70
446	717110,49	1504917,57
447	717080,50	1504917,44
448	717080,19	1504967,16
246	717253,16	1504924,33
247	717242,77	1504917,81
248	717200,50	1504917,56
249	717200,29	1504951,77
250	717200,01	1504997,60
251	717232,65	1504997,80
252	717275,98	1504998,07
253	717303,41	1504998,24
254	717322,48	1504967,86
255	717291,93	1504948,67
256	717291,08	1504950,07
245	717285,04	1504946,02
246	717253,16	1504924,33
90	716891,85	1505099,77
89	716918,86	1505104,21
88	716949,33	1505107,53
93	716950,01	1504997,03
92	716918,67	1504954,25
91	716907,18	1504993,95
90	716891,85	1505099,77
459	716916,06	1505405,93
460	716907,89	1505454,45
450	716932,68	1505458,83
451	716957,29	1505463,18
452	716987,12	1505468,45
453	716994,99	1505419,23
454	717001,00	1505383,80
455	716995,14	1505368,52
456	716973,72	1505364,89
457	716949,08	1505360,70
458	716924,44	1505356,53
459	716916,06	1505405,93
466	717420,44	1505042,88

467	717425,44	1505042,80
468	717425,32	1505035,80
469	717420,32	1505035,89
558	717420,27	1505035,85
3	717420,33	1505029,59
2	717379,03	1505003,36
471	717335,09	1504975,78
472	717319,72	1505000,26
473	717315,57	1505006,88
461	717315,37	1505038,31
462	717315,22	1505063,31
463	717315,07	1505088,31
464	717314,91	1505113,31
5	717364,30	1505113,62
4	717419,50	1505113,32
559	717420,20	1505042,97
466	717420,44	1505042,88
548	716805,46	1505370,12
547	716799,97	1505402,66
306	716794,23	1505436,37
307	716834,77	1505443,24
308	716865,02	1505448,38
309	716893,93	1505453,27
310	716902,35	1505403,62
311	716910,73	1505354,22
312	716881,50	1505349,26
313	716851,26	1505344,12
314	716811,02	1505337,30
548	716805,46	1505370,12
119	716727,55	1505024,12
121	716719,53	1505073,47
118	716744,21	1505077,48
115	716768,89	1505081,49
111	716793,56	1505085,50
108	716818,27	1505089,52
107	716843,75	1505093,50
103	716851,77	1505044,15
106	716859,90	1504994,16
105	716835,20	1504990,29
110	716809,71	1504986,16
114	716799,12	1504984,50
113	716784,61	1504984,77

117	716759,19	1504985,23
120	716733,79	1504985,70
119	716727,55	1505024,12
478	716935,02	1505312,24
479	716930,66	1505342,39
474	716988,90	1505352,26
475	716976,21	1505319,22
476	716947,24	1505243,78
477	716944,97	1505243,39
478	716935,02	1505312,24
86	716964,72	1505044,33
499	716964,51	1505077,33
491	716964,32	1505109,16
492	716976,52	1505111,24
493	717004,39	1505111,41
494	717034,35	1505111,59
495	717064,31	1505111,78
496	717064,61	1505061,74
497	717064,92	1505011,64
498	717034,92	1505011,45
84	717004,92	1505011,33
87	716964,93	1505011,15
86	716964,72	1505044,33
550	716824,72	1505256,75
549	716819,19	1505289,28
315	716813,53	1505322,53
316	716853,71	1505329,35
317	716883,97	1505334,48
318	716913,23	1505339,43
319	716921,58	1505290,25
320	716929,95	1505240,86
321	716900,37	1505235,81
322	716870,13	1505230,66
323	716830,30	1505223,90
550	716824,72	1505256,75
520	717079,72	1505044,73
521	717079,51	1505077,73
511	717079,30	1505111,87
512	717119,75	1505112,12
513	717149,57	1505112,30

514	717179,53	1505112,49
515	717179,72	1505062,14
516	717179,92	1505012,08
517	717149,92	1505011,95
518	717120,20	1505011,83
519	717079,92	1505011,65
520	717079,72	1505044,73
352	716690,42	1505240,94
353	716687,52	1505258,13
354	716683,36	1505282,79
355	716679,18	1505307,44
356	716674,99	1505332,08
357	716670,80	1505356,74
358	716667,23	1505376,40
102	716663,65	1505396,43
101	716660,06	1505416,45
100	716708,61	1505425,23
359	716704,98	1505445,25
360	716701,36	1505465,26
361	716697,73	1505485,29
362	716694,10	1505505,30
363	716645,76	1505496,57
364	716642,16	1505516,59
365	716690,47	1505525,32
366	716738,98	1505534,09
543	716742,60	1505514,07
542	716746,23	1505494,06
541	716753,49	1505454,02
540	716757,12	1505434,00
539	716760,75	1505413,98
538	716764,39	1505393,88
537	716767,97	1505374,13
536	716771,15	1505356,56
535	716774,34	1505338,95
534	716777,53	1505321,33
96	716780,73	1505303,72
95	716783,90	1505286,08
533	716789,09	1505257,56
347	716795,84	1505218,09
348	716771,01	1505213,88
349	716746,36	1505209,70
350	716721,72	1505205,52
351	716697,26	1505201,41

352	716690,42	1505240,94
528	717270,25	1505012,48
529	717240,53	1505012,35
530	717199,92	1505012,17
531	717199,72	1505045,14
532	717199,51	1505078,14
522	717199,30	1505112,60
523	717240,18	1505112,85
524	717269,90	1505113,03
525	717299,91	1505113,22
526	717300,22	1505062,55
527	717300,53	1505012,66
528	717270,25	1505012,48
489	716567,18	1505224,01
490	716562,36	1505251,56
480	716557,55	1505279,09
481	716606,52	1505287,65
482	716655,49	1505296,21
483	716660,30	1505268,68
484	716665,11	1505241,15
485	716672,69	1505197,81
486	716640,05	1505192,10
487	716607,40	1505186,40
488	716574,76	1505180,69
489	716567,18	1505224,01
509	716585,12	1505120,09
510	716578,08	1505160,48
500	716610,41	1505166,12
501	716642,74	1505171,77
502	716675,08	1505177,41
503	716682,13	1505137,02
504	716686,64	1505111,15
505	716691,15	1505085,28
506	716642,64	1505076,81
507	716618,39	1505072,58
508	716594,14	1505068,35
509	716585,12	1505120,09
553	716844,80	1505139,65
552	716840,61	1505164,30
324	716833,00	1505209,00

325	716863,01	1505214,11
326	716892,92	1505219,29
327	716932,46	1505226,02
328	716934,91	1505211,66
329	716920,85	1505174,85
330	716901,59	1505124,45
331	716888,44	1505121,70
332	716849,00	1505115,00
553	716844,80	1505139,65
340	716707,82	1505137,09
341	716699,80	1505186,44
342	716724,48	1505190,45
343	716749,16	1505194,46
344	716773,83	1505198,47
345	716798,54	1505202,49
551	716806,95	1505153,20
335	716815,47	1505103,26
336	716789,98	1505099,13
337	716765,28	1505095,26
338	716740,56	1505091,42
339	716715,87	1505087,56
340	716707,82	1505137,09

В соответствии с данной документацией подлежат установлению красные линии, перечень координат характерных точек границ которых представлен в Приложении к Чертежу красных линий и является его неотъемлемой частью.

4 Перечень координат характерных точек границ зон планируемого размещения линейных объектов, подлежащих реконструкции в связи с изменением их местоположения

Проектом предусмотрена необходимость переустройства линии электропередачи ВЛ-10 кВ, расположенной в центральной части микрорайона «Металлург», пересекающей в настоящее время земельные участки с видом разрешенного использования «Индивидуальные жилые дома с приквартирными земельными участками», предоставленных в частную собственность. Местоположение линейных объектов представлено в разделе 45/24-ДПТ-М-ППТ-Р1-03 и подлежит уточнению при проектировании, но не может выходить за границы зоны планируемого размещения линейных объектов. Координаты характерных точек зон планируемого размещения линейных объектов, подлежащих реконструкции представлены в таблице 4.1.

Таблица 4.1 – Перечень координат характерных точек границ зон планируемого размещения линейных объектов, подлежащих реконструкции в связи с изменением их местоположения

Номер точки	X	У
202	717188,27	1504562,99
203	717195,71	1504564,89
204	717220,24	1504579,30
205	717228,51	1504586,91
229	717231,54	1504593,71
230	717229,88	1504606,76
231	717222,12	1504628,29
232	717230,95	1504631,47
233	717221,10	1504659,81
234	717211,23	1504688,18
235	717201,77	1504715,36
236	717201,91	1504722,54
237	717201,73	1504722,54
238	717201,54	1504752,54
239	717201,35	1504782,54
240	717201,16	1504812,53
241	717200,97	1504842,53
242	717201,93	1504892,71
243	717250,28	1504898,70
244	717286,14	1504919,90
245	717285,04	1504946,02
259	717304,28	1504951,17
260	717320,44	1504943,44
261	717318,41	1504937,74
262	717342,80	1504952,19
263	717441,75	1505017,05
264	717441,28	1505119,43
265	717437,96	1505125,75
266	717433,28	1505130,17
267	717426,80	1505132,98
268	717416,19	1505133,57
269	717287,97	1505133,87
270	717246,08	1505133,97
271	717209,69	1505134,06
272	717030,55	1505134,49
273	717001,88	1505134,55
274	716987,54	1505134,59
275	716953,36	1505130,56
276	716950,61	1505130,24
277	716942,61	1505141,11
278	716953,56	1505175,68
279	716958,48	1505189,46
280	716965,49	1505207,29

281	716970,75	1505221,85
282	716977,00	1505237,64
283	716983,76	1505254,46
284	716988,01	1505267,50
285	716990,80	1505275,85
286	716996,08	1505290,46
287	717003,03	1505305,87
288	717007,53	1505317,91
289	717011,28	1505330,21
290	717017,38	1505345,13
291	717045,64	1505416,14
292	717058,18	1505449,57
293	717081,14	1505509,51
294	717087,53	1505535,13
295	717059,05	1505823,93
296	717039,16	1505816,14
297	716826,39	1505669,89
298	716824,74	1505661,19
299	716821,43	1505647,60
300	716835,21	1505566,60
554	716774,03	1505554,08
555	716771,51	1505570,47
556	716753,13	1505567,24
557	716747,08	1505566,47
368	716733,53	1505564,21
369	716709,65	1505561,02
370	716700,30	1505560,31
371	716680,05	1505557,01
372	716680,17	1505556,24
373	716680,95	1505551,35
374	716634,32	1505544,04
375	716623,48	1505544,19
376	716625,57	1505532,25
377	716629,21	1505510,59
378	716655,37	1505356,32
379	716650,26	1505341,90
380	716654,09	1505312,67
381	716538,37	1505291,75
382	716559,69	1505163,56
383	716581,27	1505045,80
384	716694,59	1505065,58
385	716711,06	1504971,12
386	716728,76	1504970,79
387	716843,74	1504968,68

388	716888,82	1504969,68
389	716887,46	1504955,63
390	716907,97	1504938,94
391	716966,40	1504895,44
392	716966,68	1504672,27
393	716967,04	1504640,29
394	716973,56	1504634,49
395	716967,30	1504632,15
396	716967,78	1504616,81
397	716971,64	1504607,03
398	716982,66	1504598,33
399	717036,96	1504567,07
400	717047,43	1504563,81
401	717063,69	1504563,81
202	717188,27	1504562,99
157	716958,19	1505726,54
158	716955,25	1505743,90
155	717000,71	1505775,15
154	717033,01	1505797,35
152	717037,14	1505757,78
151	717042,08	1505710,34
150	717012,34	1505705,29
156	716963,21	1505696,96
157	716958,19	1505726,54
405	716974,78	1504626,99
53	716974,62	1504651,94
52	716974,46	1504676,35
51	717018,10	1504676,63
406	717066,97	1504676,94
407	717067,12	1504652,10
408	717067,27	1504627,12
39	717067,43	1504602,02
38	717067,58	1504577,14
37	717054,94	1504577,12
36	717038,50	1504581,97
35	717038,50	1504601,87
409	717018,50	1504601,76
402	717017,06	1504601,75
403	717017,12	1504590,22
404	716974,86	1504615,29
405	716974,78	1504626,99

191	716900,83	1505686,41
194	716897,39	1505704,13
193	716941,52	1505734,46
192	716948,28	1505694,47
191	716900,83	1505686,41
19	717082,43	1504602,14
410	717082,27	1504627,07
30	717082,12	1504652,12
29	717081,97	1504677,15
32	717121,38	1504677,15
411	717141,38	1504677,14
412	717184,54	1504677,14
413	717193,27	1504651,93
414	717201,92	1504626,93
9	717210,57	1504601,93
12	717215,40	1504590,62
11	717182,58	1504577,13
14	717141,37	1504577,13
17	717121,38	1504577,14
20	717082,58	1504577,14
19	717082,43	1504602,14
147	716970,41	1505654,48
148	716965,71	1505682,17
144	717014,80	1505690,50
143	717043,58	1505695,38
140	717047,53	1505657,23
139	717052,69	1505607,54
138	717029,26	1505603,56
146	716980,45	1505595,29
145	716975,43	1505624,91
147	716970,41	1505654,48
60	716974,39	1504691,35
59	716974,23	1504716,96
58	716974,08	1504741,96
64	716973,93	1504766,91
63	716973,78	1504791,15
62	717018,38	1504791,41
419	717066,27	1504791,71
545	717066,42	1504766,76
416	717066,57	1504741,94
544	717066,72	1504716,86

418	717066,88	1504691,91
54	717020,02	1504691,63
60	716974,39	1504691,35
189	716837,26	1505662,80
188	716869,08	1505684,67
183	716872,17	1505666,30
179	716898,82	1505670,82
176	716924,93	1505675,26
175	716950,80	1505679,62
172	716957,17	1505642,01
171	716965,56	1505592,76
174	716939,40	1505588,32
178	716913,28	1505583,89
182	716886,64	1505579,37
185	716846,37	1505572,53
186	716840,66	1505606,10
187	716835,14	1505638,59
190	716833,68	1505647,17
189	716837,26	1505662,80
22	717141,38	1504692,37
28	717121,32	1504692,25
427	717081,88	1504691,98
34	717081,72	1504716,94
33	717081,57	1504741,94
420	717081,42	1504766,92
421	717081,27	1504791,80
422	717120,97	1504791,85
423	717140,95	1504791,84
424	717181,32	1504791,85
425	717181,42	1504766,93
426	717181,57	1504741,93
24	717181,73	1504716,93
23	717181,87	1504692,62
22	717141,38	1504692,37
133	716992,01	1505527,13
135	716988,00	1505550,79
136	716983,97	1505574,54
132	717023,53	1505581,24
131	717054,87	1505586,56
127	717059,85	1505538,56
126	717043,14	1505493,78

125	717023,40	1505490,44
134	716998,94	1505486,30
133	716992,01	1505527,13
74	716978,35	1504832,91
75	716978,18	1504859,59
77	716978,02	1504886,24
76	717015,54	1504886,47
428	717065,68	1504886,78
71	717065,84	1504861,75
65	717065,99	1504837,04
69	717066,17	1504806,71
68	717015,97	1504806,40
73	716978,51	1504806,18
74	716978,35	1504832,91
123	717036,89	1505477,51
122	717011,62	1505411,53
124	717001,44	1505471,50
123	717036,89	1505477,51
43	717140,88	1504807,89
42	717110,85	1504807,75
47	717081,16	1504807,63
46	717080,84	1504857,85
49	717080,68	1504887,06
48	717130,51	1504887,27
432	717180,68	1504887,48
429	717180,86	1504857,83
430	717181,02	1504832,99
431	717181,17	1504808,13
43	717140,88	1504807,89
167	716900,12	1505500,02
169	716895,11	1505529,54
170	716890,18	1505558,63
165	716940,08	1505567,09
164	716969,11	1505572,00
162	716975,68	1505533,08
161	716984,01	1505483,78
160	716954,77	1505478,82
168	716905,14	1505470,39
167	716900,12	1505500,02

435	716967,30	1504916,81
436	716957,02	1504925,38
437	716956,71	1504980,10
438	716969,21	1504996,82
439	717014,96	1504996,47
433	717065,15	1504996,78
80	717065,25	1504967,06
79	717065,43	1504917,44
78	717039,99	1504917,31
83	717015,38	1504917,12
434	716990,11	1504916,93
435	716967,30	1504916,81
546	716787,74	1505475,02
197	716783,41	1505500,31
196	716778,43	1505529,61
195	716777,37	1505535,95
201	716876,71	1505554,77
200	716883,08	1505517,29
302	716891,34	1505468,55
303	716862,56	1505463,16
304	716832,30	1505458,03
305	716791,83	1505451,20
546	716787,74	1505475,02
448	717080,19	1504967,16
449	717080,01	1504996,87
440	717130,03	1504997,09
441	717180,01	1504997,30
442	717180,19	1504967,83
443	717180,34	1504942,99
444	717180,45	1504917,88
445	717140,40	1504917,70
446	717110,49	1504917,57
447	717080,50	1504917,44
448	717080,19	1504967,16
246	717253,16	1504924,33
247	717242,77	1504917,81
248	717200,50	1504917,56
249	717200,29	1504951,77
250	717200,01	1504997,60
251	717232,65	1504997,80
252	717275,98	1504998,07

253	717303,41	1504998,24
254	717322,48	1504967,86
255	717291,93	1504948,67
256	717291,08	1504950,07
245	717285,04	1504946,02
246	717253,16	1504924,33
90	716891,85	1505099,77
89	716918,86	1505104,21
88	716949,33	1505107,53
93	716950,01	1504997,03
92	716918,67	1504954,25
91	716907,18	1504993,95
90	716891,85	1505099,77
459	716916,06	1505405,93
460	716907,89	1505454,45
450	716932,68	1505458,83
451	716957,29	1505463,18
452	716987,12	1505468,45
453	716994,99	1505419,23
454	717001,00	1505383,80
455	716995,14	1505368,52
456	716973,72	1505364,89
457	716949,08	1505360,70
458	716924,44	1505356,53
459	716916,06	1505405,93
466	717420,44	1505042,88
467	717425,44	1505042,80
468	717425,32	1505035,80
469	717420,32	1505035,89
558	717420,27	1505035,85
3	717420,33	1505029,59
2	717379,03	1505003,36
471	717335,09	1504975,78
472	717319,72	1505000,26
473	717315,57	1505006,88
461	717315,37	1505038,31
462	717315,22	1505063,31
463	717315,07	1505088,31
464	717314,91	1505113,31
5	717364,30	1505113,62
4	717419,50	1505113,32

559	717420,20	1505042,97
466	717420,44	1505042,88
548	716805,46	1505370,12
547	716799,97	1505402,66
306	716794,23	1505436,37
307	716834,77	1505443,24
308	716865,02	1505448,38
309	716893,93	1505453,27
310	716902,35	1505403,62
311	716910,73	1505354,22
312	716881,50	1505349,26
313	716851,26	1505344,12
314	716811,02	1505337,30
548	716805,46	1505370,12
119	716727,55	1505024,12
121	716719,53	1505073,47
118	716744,21	1505077,48
115	716768,89	1505081,49
111	716793,56	1505085,50
108	716818,27	1505089,52
107	716843,75	1505093,50
103	716851,77	1505044,15
106	716859,90	1504994,16
105	716835,20	1504990,29
110	716809,71	1504986,16
114	716799,12	1504984,50
113	716784,61	1504984,77
117	716759,19	1504985,23
120	716733,79	1504985,70
119	716727,55	1505024,12
478	716935,02	1505312,24
479	716930,66	1505342,39
474	716988,90	1505352,26
475	716976,21	1505319,22
476	716947,24	1505243,78
477	716944,97	1505243,39
478	716935,02	1505312,24
86	716964,72	1505044,33
499	716964,51	1505077,33
491	716964,32	1505109,16

492	716976,52	1505111,24
493	717004,39	1505111,41
494	717034,35	1505111,59
495	717064,31	1505111,78
496	717064,61	1505061,74
497	717064,92	1505011,64
498	717034,92	1505011,45
84	717004,92	1505011,33
87	716964,93	1505011,15
86	716964,72	1505044,33
550	716824,72	1505256,75
549	716819,19	1505289,28
315	716813,53	1505322,53
316	716853,71	1505329,35
317	716883,97	1505334,48
318	716913,23	1505339,43
319	716921,58	1505290,25
320	716929,95	1505240,86
321	716900,37	1505235,81
322	716870,13	1505230,66
323	716830,30	1505223,90
550	716824,72	1505256,75
520	717079,72	1505044,73
521	717079,51	1505077,73
511	717079,30	1505111,87
512	717119,75	1505112,12
513	717149,57	1505112,30
514	717179,53	1505112,49
515	717179,72	1505062,14
516	717179,92	1505012,08
517	717149,92	1505011,95
518	717120,20	1505011,83
519	717079,92	1505011,65
520	717079,72	1505044,73
352	716690,42	1505240,94
353	716687,52	1505258,13
354	716683,36	1505282,79
355	716679,18	1505307,44
356	716674,99	1505332,08
357	716670,80	1505356,74
358	716667,23	1505376,40

102	716663,65	1505396,43
101	716660,06	1505416,45
100	716708,61	1505425,23
359	716704,98	1505445,25
360	716701,36	1505465,26
361	716697,73	1505485,29
362	716694,10	1505505,30
363	716645,76	1505496,57
364	716642,16	1505516,59
365	716690,47	1505525,32
366	716738,98	1505534,09
543	716742,60	1505514,07
542	716746,23	1505494,06
541	716753,49	1505454,02
540	716757,12	1505434,00
539	716760,75	1505413,98
538	716764,39	1505393,88
537	716767,97	1505374,13
536	716771,15	1505356,56
535	716774,34	1505338,95
534	716777,53	1505321,33
96	716780,73	1505303,72
95	716783,90	1505286,08
533	716789,09	1505257,56
347	716795,84	1505218,09
348	716771,01	1505213,88
349	716746,36	1505209,70
350	716721,72	1505205,52
351	716697,26	1505201,41
352	716690,42	1505240,94
528	717270,25	1505012,48
529	717240,53	1505012,35
530	717199,92	1505012,17
531	717199,72	1505045,14
532	717199,51	1505078,14
522	717199,30	1505112,60
523	717240,18	1505112,85
524	717269,90	1505113,03
525	717299,91	1505113,22
526	717300,22	1505062,55
527	717300,53	1505012,66
528	717270,25	1505012,48

489	716567,18	1505224,01
490	716562,36	1505251,56
480	716557,55	1505279,09
481	716606,52	1505287,65
482	716655,49	1505296,21
483	716660,30	1505268,68
484	716665,11	1505241,15
485	716672,69	1505197,81
486	716640,05	1505192,10
487	716607,40	1505186,40
488	716574,76	1505180,69
489	716567,18	1505224,01
509	716585,12	1505120,09
510	716578,08	1505160,48
500	716610,41	1505166,12
501	716642,74	1505171,77
502	716675,08	1505177,41
503	716682,13	1505137,02
504	716686,64	1505111,15
505	716691,15	1505085,28
506	716642,64	1505076,81
507	716618,39	1505072,58
508	716594,14	1505068,35
509	716585,12	1505120,09
553	716844,80	1505139,65
552	716840,61	1505164,30
324	716833,00	1505209,00
325	716863,01	1505214,11
326	716892,92	1505219,29
327	716932,46	1505226,02
328	716934,91	1505211,66
329	716920,85	1505174,85
330	716901,59	1505124,45
331	716888,44	1505121,70
332	716849,00	1505115,00
553	716844,80	1505139,65
340	716707,82	1505137,09
341	716699,80	1505186,44
342	716724,48	1505190,45
343	716749,16	1505194,46
344	716773,83	1505198,47

345	716798,54	1505202,49
551	716806,95	1505153,20
335	716815,47	1505103,26
336	716789,98	1505099,13
337	716765,28	1505095,26
338	716740,56	1505091,42
339	716715,87	1505087,56
340	716707,82	1505137,09

5 Предельные параметры разрешенного строительства, реконструкции объектов капитального строительства, входящих в состав линейных объектов в границах зон их планируемого размещения

Не устанавливается.

6 Предельное количество этажей и (или) предельная высота объектов капитального строительства, входящих в состав линейных объектов, в границах каждой зоны планируемого размещения таких объектов

Не устанавливается.

7 Максимальный процент застройки каждой зоны планируемого размещения объектов капитального строительства, входящих в состав линейных объектов, определяемый как отношение площади зоны планируемого размещения объекта капитального строительства, входящего в состав линейного объекта, которая может быть застроена, ко всей площади этой зоны

Не устанавливается.

8 Минимальные отступы от границ земельных участков в целях определения мест допустимого размещения объектов капитального строительства, которые входят в состав линейных объектов и за пределами, которых запрещено строительство таких объектов, в границах каждой зоны планируемого размещения объектов капитального строительства, входящих в состав линейных объектов

Не устанавливается.

9 Требования к архитектурным решениям объектов капитального строительства, входящих в состав линейных объектов, в границах каждой зоны планируемого размещения таких объектов, расположенной в границах территории исторического поселения федерального или регионального значения с указанием: требований к цветовому решению внешнего облика таких объектов и требований к объемно-пространственным, архитектурно- стилистическим и иным характеристикам таких объектов, влияющим на их внешний облик и (или) на композицию, а также на силуэт застройки исторического поселения, требований к объемно-пространственным, архитектурно- стилистическим и иным характеристикам таких объектов, влияющим на

их внешний облик и (или) на композицию, а также на силуэт застройки исторического поселения

Не устанавливается.

10 Информация о необходимости осуществления мероприятий по защите сохраняемых объектов капитального строительства (здание, строение, сооружение, объекты, строительство которых не завершено), существующих и строящихся на момент подготовки проекта планировки территории, а также объектов капитального строительства, планируемых к строительству в соответствии с ранее утвержденной документацией по планировке территории, от возможного негативного воздействия в связи с размещением линейных объектов

Не разрабатывались.

11 Информация о необходимости осуществления мероприятий по сохранению объектов культурного наследия от возможного негативного воздействия в связи с размещением линейных объектов


В соответствии с Письмом Управления государственной охраны объектов культурного наследия Свердловской области исх. №38-04-27/257 от 25.03.2024 объекты культурного наследия отсутствуют, в связи с чем необходимость осуществления мероприятий по сохранению объектов культурного наследия от возможного негативного воздействия в связи с размещением линейных объектов отсутствует.


12 Информация о необходимости осуществления мероприятий по охране окружающей среды

Не разрабатывались.

13 Информация о необходимости осуществления мероприятий по защите территории от чрезвычайных ситуаций природного и техногенного характера, в том числе по обеспечению пожарной безопасности и гражданской обороне

Не разрабатывались.

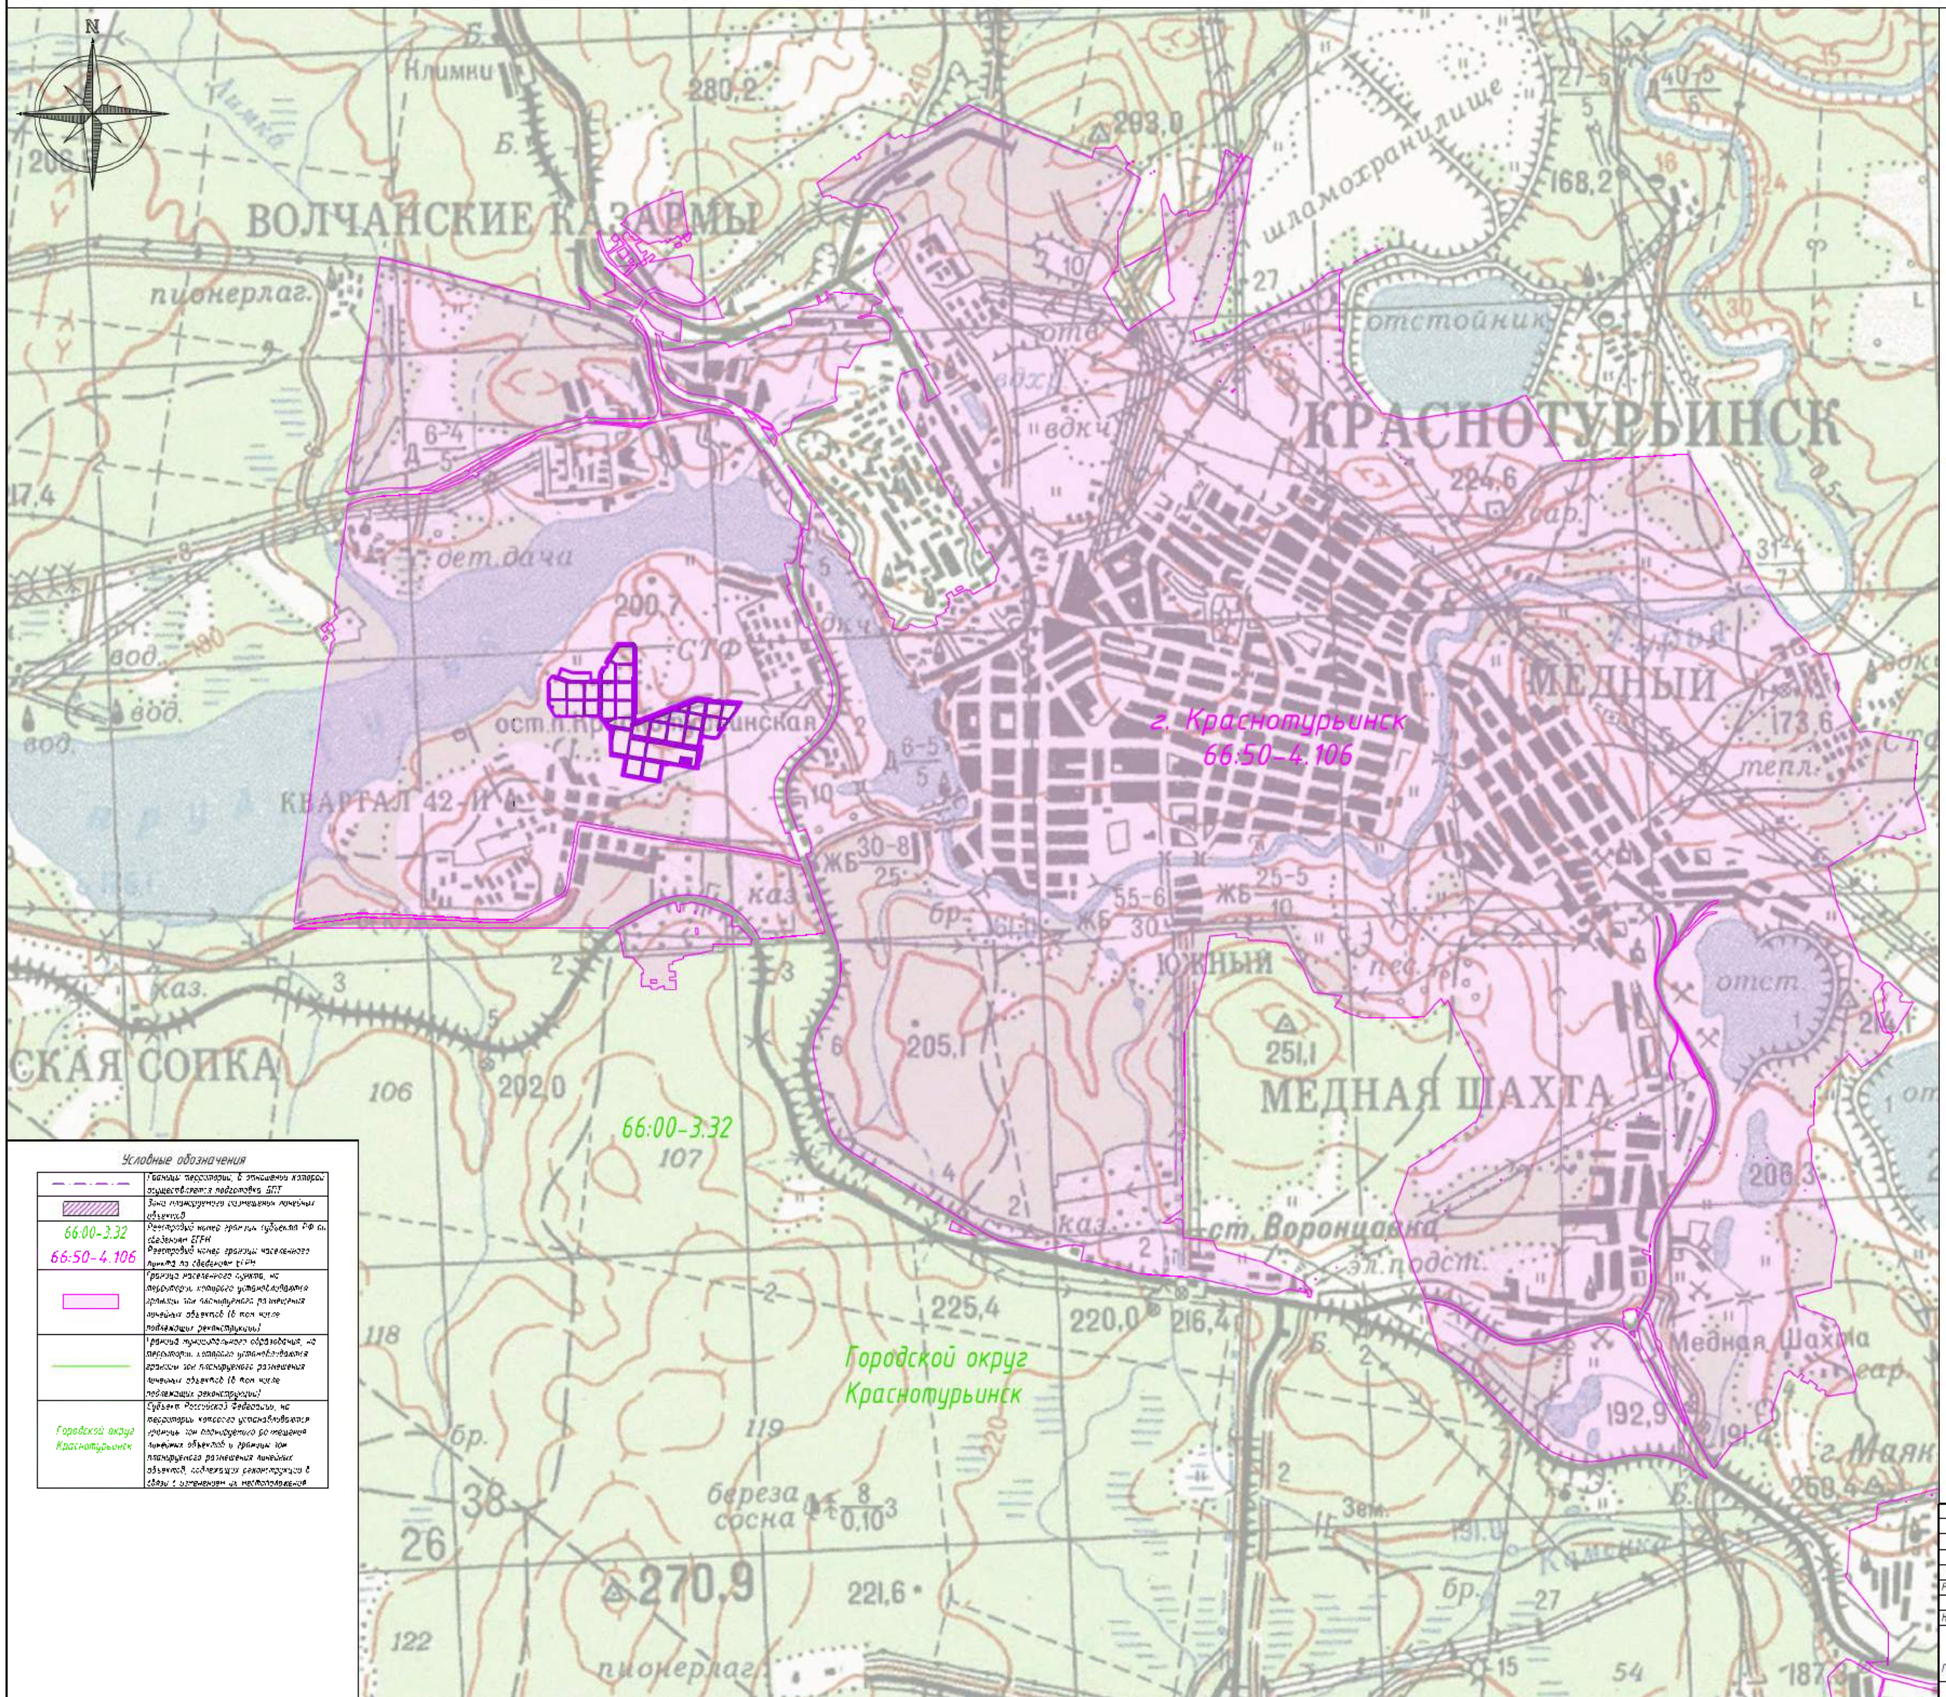

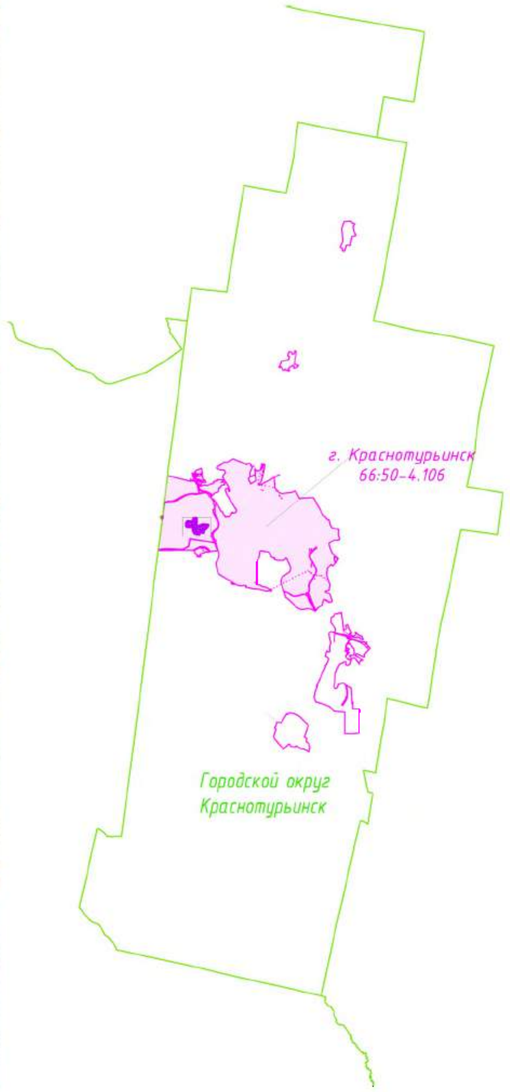

Условные обозначения

	Границы территории, в отношении которой осуществляется подготовка ДПТ
	Зона планируемого размещения линейных объектов
66:00-3.32 66:50-4.106	Реестровый номер границ субъекта РФ по сведениям ЕГРН Реестровый номер границ населенного пункта по сведениям ЕГРН
	Границы населенного пункта, не затронутые изменением установленного ограничения или расширением размещения линейных объектов (в том числе подлежащих реконструкции)
	Границы муниципального образования, не затронутые изменением установленного ограничения или расширением размещения линейных объектов (в том числе подлежащих реконструкции)
Городской округ Краснотурьинск	Субъект Российской Федерации, не затронутый изменением установленного ограничения или планируемого размещения линейных объектов и границы или планируемого размещения линейных объектов, подлежащих реконструкции в связи с изменением их местоположения

						45/24-ДПТ-М-ППТ-РЗ-01	
						Документация по планировке территории Проект планировки территории 2 очереди поселка индивидуальной застройки «Металлург» в г. Краснотурьинск, Свердловской области	
Изм.	Кол.	Лист	№док	Подп.	Дата		
Разработал		Авдеева			06.24	Проект планировки территории	Стадия: ППТ; Лист: 1; Листов: 1
Н.Контр.		Ткаченко			06.24		
ГИП		Шахматов			06.24	Схема расположения элементов планировочной структуры (территорий, занятых линейными объектами и (или) предназначенных для размещения линейных объектов) М 1:20 000	ООО "ПИК "ЭКСПЕДИЦИЯ"

N

66:50:0521001

66:50:0000000:6009

66:50-6.96

66:50:0514007

66:50:0514008

66:50:0526001

66:50:0524001

66:50:0524002

66:50:0524003

Свердловская область,
г.о. Краснотурьинск
г. Краснотурьинск

ул. Речная
ул. Береговая
ул. Крайняя
ул. Радужная
ул. Зеленый Бор
ул. Хвойная
ул. Рабочая
ул. Нетленская
пер. Дачный
пер. Уютный
пер. Тенистый
пер. Радужный
пер. Лучистый
пер. Майский
пер. Березовый
пер. Кассетный

ВЛ-10 кВ
3 яр.

Территориальное зонирование

- Ж1 — Зона застройки индивидуальными жилыми домами (Ж1)
- Ж2 — Зона застройки малоэтажными жилыми домами (Ж2)
- Ж3 — Зона среднеэтажных многоквартирных жилых домов (Ж3)
- Ж4 — Зона многоэтажных многоквартирных жилых домов (Ж4)
- О1 — Зона деловых, общественного и коммерческого назначения (О1)
- О2 — Зона размещения объектов социального и коммунально-бытового назначений (О2)
- П1 — Производственная зона (П1)
- П2 — Коммунально-складская зона (П2)
- Т — Зона транспортной инфраструктуры (Т)
- И — Зона инженерной инфраструктуры (И)
- Сх1 — Зона сельскохозяйственных угодий (Сх1)
- Сх2 — Зона, занятая объектами сельскохозяйственного назначения (Сх2)
- Р1 — Зона городских лесов, лесопарков (Р1)
- Р2 — Зона городских парков, скверов, садов (Р2)
- Р3 — Зона водных объектов (Р3)
- Сп1 — Зона специального назначения, связанная с захоронениями (Сп1)
- Сп2 — Зона специального назначения, связанная с государственными объектами (Сп2)

Условные обозначения

- Границы территории, в отношении которой осуществляется подготовка ДПТ
- Линии регулировочные застройки
- Ограничивающие красные линии
- Зоны планируемого размещения объектов жилого назначения
- Зоны планируемого размещения объектов с объектами, связанными с проживанием, рекреацией
- Зоны планируемого размещения объектов социального назначения
- Зоны планируемого размещения объектов коммунального назначения
- Границы существующего земельного участка
- :12 — Кадастровый номер земельного участка, сведения о котором содержатся в ЕГРН
- Границы проектируемого земельного участка
- :ЗУ1 — Обозначение проектируемого земельного участка
- Красные линии, отражающие объекты магистральной инфраструктуры
- :135 — Кадастровый номер здания, сооружения, объекта незавершенного строительства
- Границы кадастрового квартала
- 66:50:0526001 — Номер кадастрового квартала
- 66:50-6.96 — Обозначение и реестровый номер территории
- Планируемый объект капитального строительства (индивидуальный жилой дом)
- Существующие объекты капитального строительства
- Планируемые объекты капитального строительства (иного назначения)
- Обозначение зон существующих ЛЭП ВЛ-10кВ
- Обозначение реконструируемой зоны ЛЭП ВЛ-10кВ

Изм.	Кол.	Лист	№док.	Подп.	Дата	45/24-ДПТ-М-ППТ-РЗ-02		
Разработал	Абдеева				06.24	Документация по планировке территории		
Н.контр.	Ханенко				06.24	Проект планировки территории	Стадия	Лист	Листов
ГИП	Шахматов				06.24		ППТ	1	1
						Схема использования территории в период подготовки проекта планировки территории М 1:2000	ООО "ПКИ "ЭКСПЕРТИЗА"	

N

66:50:0000000:6009

66:50-6.96

Свердловская область,
г.о. Краснотурьинск
г. Краснотурьинск

ул. Кедровая

ул. Сосновая

ул. Березовая

ул. Рябиновая

ул. Тополиная

ул. Ясеневая

ул. Осиновая

ул. Ивовая

ул. Ольховая

ул. Черемуховая

ул. Калиновая

ул. Пихтовая

ул. Лиственная

ул. Кленовая

ул. Дубовая

ул. Вязовая

ул. Ореховая

ул. Грушевая

ул. Яблоневая

ул. Вишневая

ул. Сиреневая

ул. Жасминовая

ул. Шиповниковая

ул. Боярышниковая

ул. Рябиновая

ул. Ивовая

ул. Ольховая

ул. Черемуховая

ул. Калиновая

ул. Пихтовая

ул. Лиственная

ул. Кленовая

ул. Дубовая

ул. Вязовая

ул. Ореховая

ул. Грушевая

ул. Яблоневая

ул. Вишневая

ул. Сиреневая

ул. Жасминовая


ул. Шиповниковая

ул. Боярышниковая

Условные обозначения

	Границы территории, в основании которой осуществляется подготовка ДПТ
	Зелено-фруктовая зона
	Зоны ограничений от опасных объектов и иных видов особого использования
	Границы существующего земельного участка
:12	Кадастровый номер земельного участка, сведения о котором содержатся в ЕГРН
	Границы проектируемого земельного участка
:ЗУ1	Обозначение проектируемого земельного участка
	Границы зданий, сооружений, объектов незавершенного строительства
:135	Кадастровый номер зданий, сооружений, объектов незавершенного строительства
	Размещение объекта капитального строительства (линейный объект)
	Существующий объект капитального строительства
	Планируемый объект капитального строительства социального назначения
222.82 229.98	Координаты характерных точек существующие границы
	Проектные предложения: улично-дорожная сеть Расстояние между осями, ограничивающими участок / проектная граница
	Внутриквартальный проезд
	Разделительная полоса
	Пешеходные направления улиц

							45/24-ДПТ-М-ППТ-РЗ-03
							Документация по планировке территории Проект планировки территории 2 очереди поселка индивидуальной застройки «Металлург» в г. Краснотурьинск, Свердловской области
Изм.	Кол.	Лист	№док.	Подп.	Дата		
Разработал		Авдеев			06.24	Проект планировки территории	Стадия: ППТ; Лист: 1; Листов: 1
Н.контр.		Тыченко			06.24		
ГИП		Шиманский			06.24	Схема организации улично-дорожной сети и движения транспорта. М 1:2000	ООО "ПИК "ЭКСПЕРТИЗА"

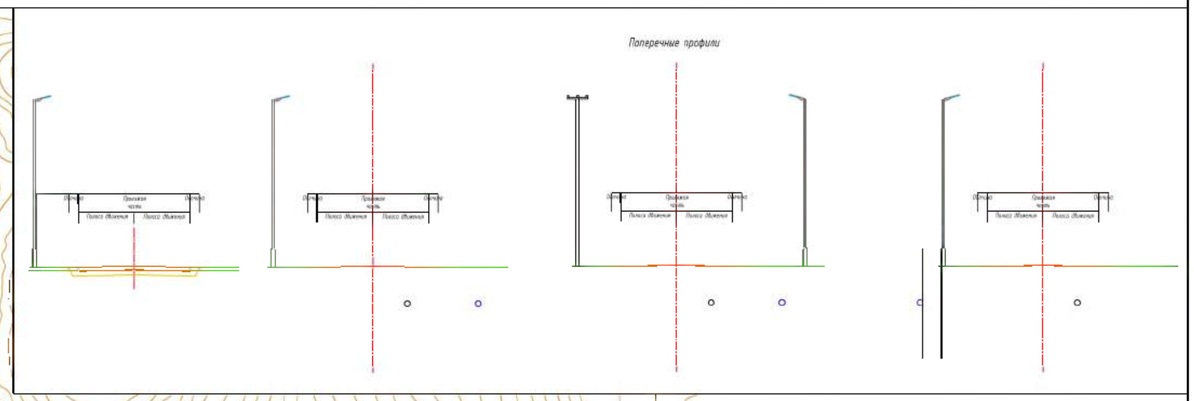


Условные обозначения

	Границы территории, в отношении которой осуществляется подготовка ДПТ
	Жилая застройка сель
	Зоны планируемого размещения линейных объектов и объектов капитального строительства
	Границы существующего земельного участка
:12	Характерные точки земельного участка, сведения о которых содержатся в ЕГРН
	Границы проектируемого земельного участка
:ЗУ1	Обозначение проектируемого земельного участка
	Границы зданий, сооружений, объектов незавершенного строительства
:135	Характерные номера точек границ, объектов незавершенного строительства
	Планируемые объекты капитального строительства (индивидуальной жилой застройки)
	Существующие объекты капитального строительства
	Планируемые объекты капитального строительства социального назначения
222.83 225.28	Диагональные (проектные) отметки Существующие отметки
	Проектный продольный уклон/направление. Расстояние между точками, ограничивающими участок с продольным уклоном
	Разбираемая постройка
	Разбираемая ось
	Планируемые магистральные улицы

								45/24-ДПТ-М-ППТ-РЗ-04	
								Документация по планировке территории Проект планировки территории 2 очереди поселка индивидуальной застройки «Металлург» в г. Краснотурьинск, Свердловской области	
Изм.	Кол.	Лист	№док	Подп.	Дата				
Разработал		Авдеева			06.24	Проект планировки территории		Стадия	Лист	Листов
								ППТ	1	1
Н.Контр.		Ткаченко			06.24					
ГИП		Шахматов			06.24	Схема вертикальной планировки территории, инженерной подготовки и инженерной защиты территории М 1:2000		ООО "ПИК "ЭКСПЕДИЦИЯ"		

Документация по планировке территории. Проект планировки и проекта межевания 2 очередь поселка индивидуальной застройки «Мегаполис» в г. Красноярск, Свердловской области

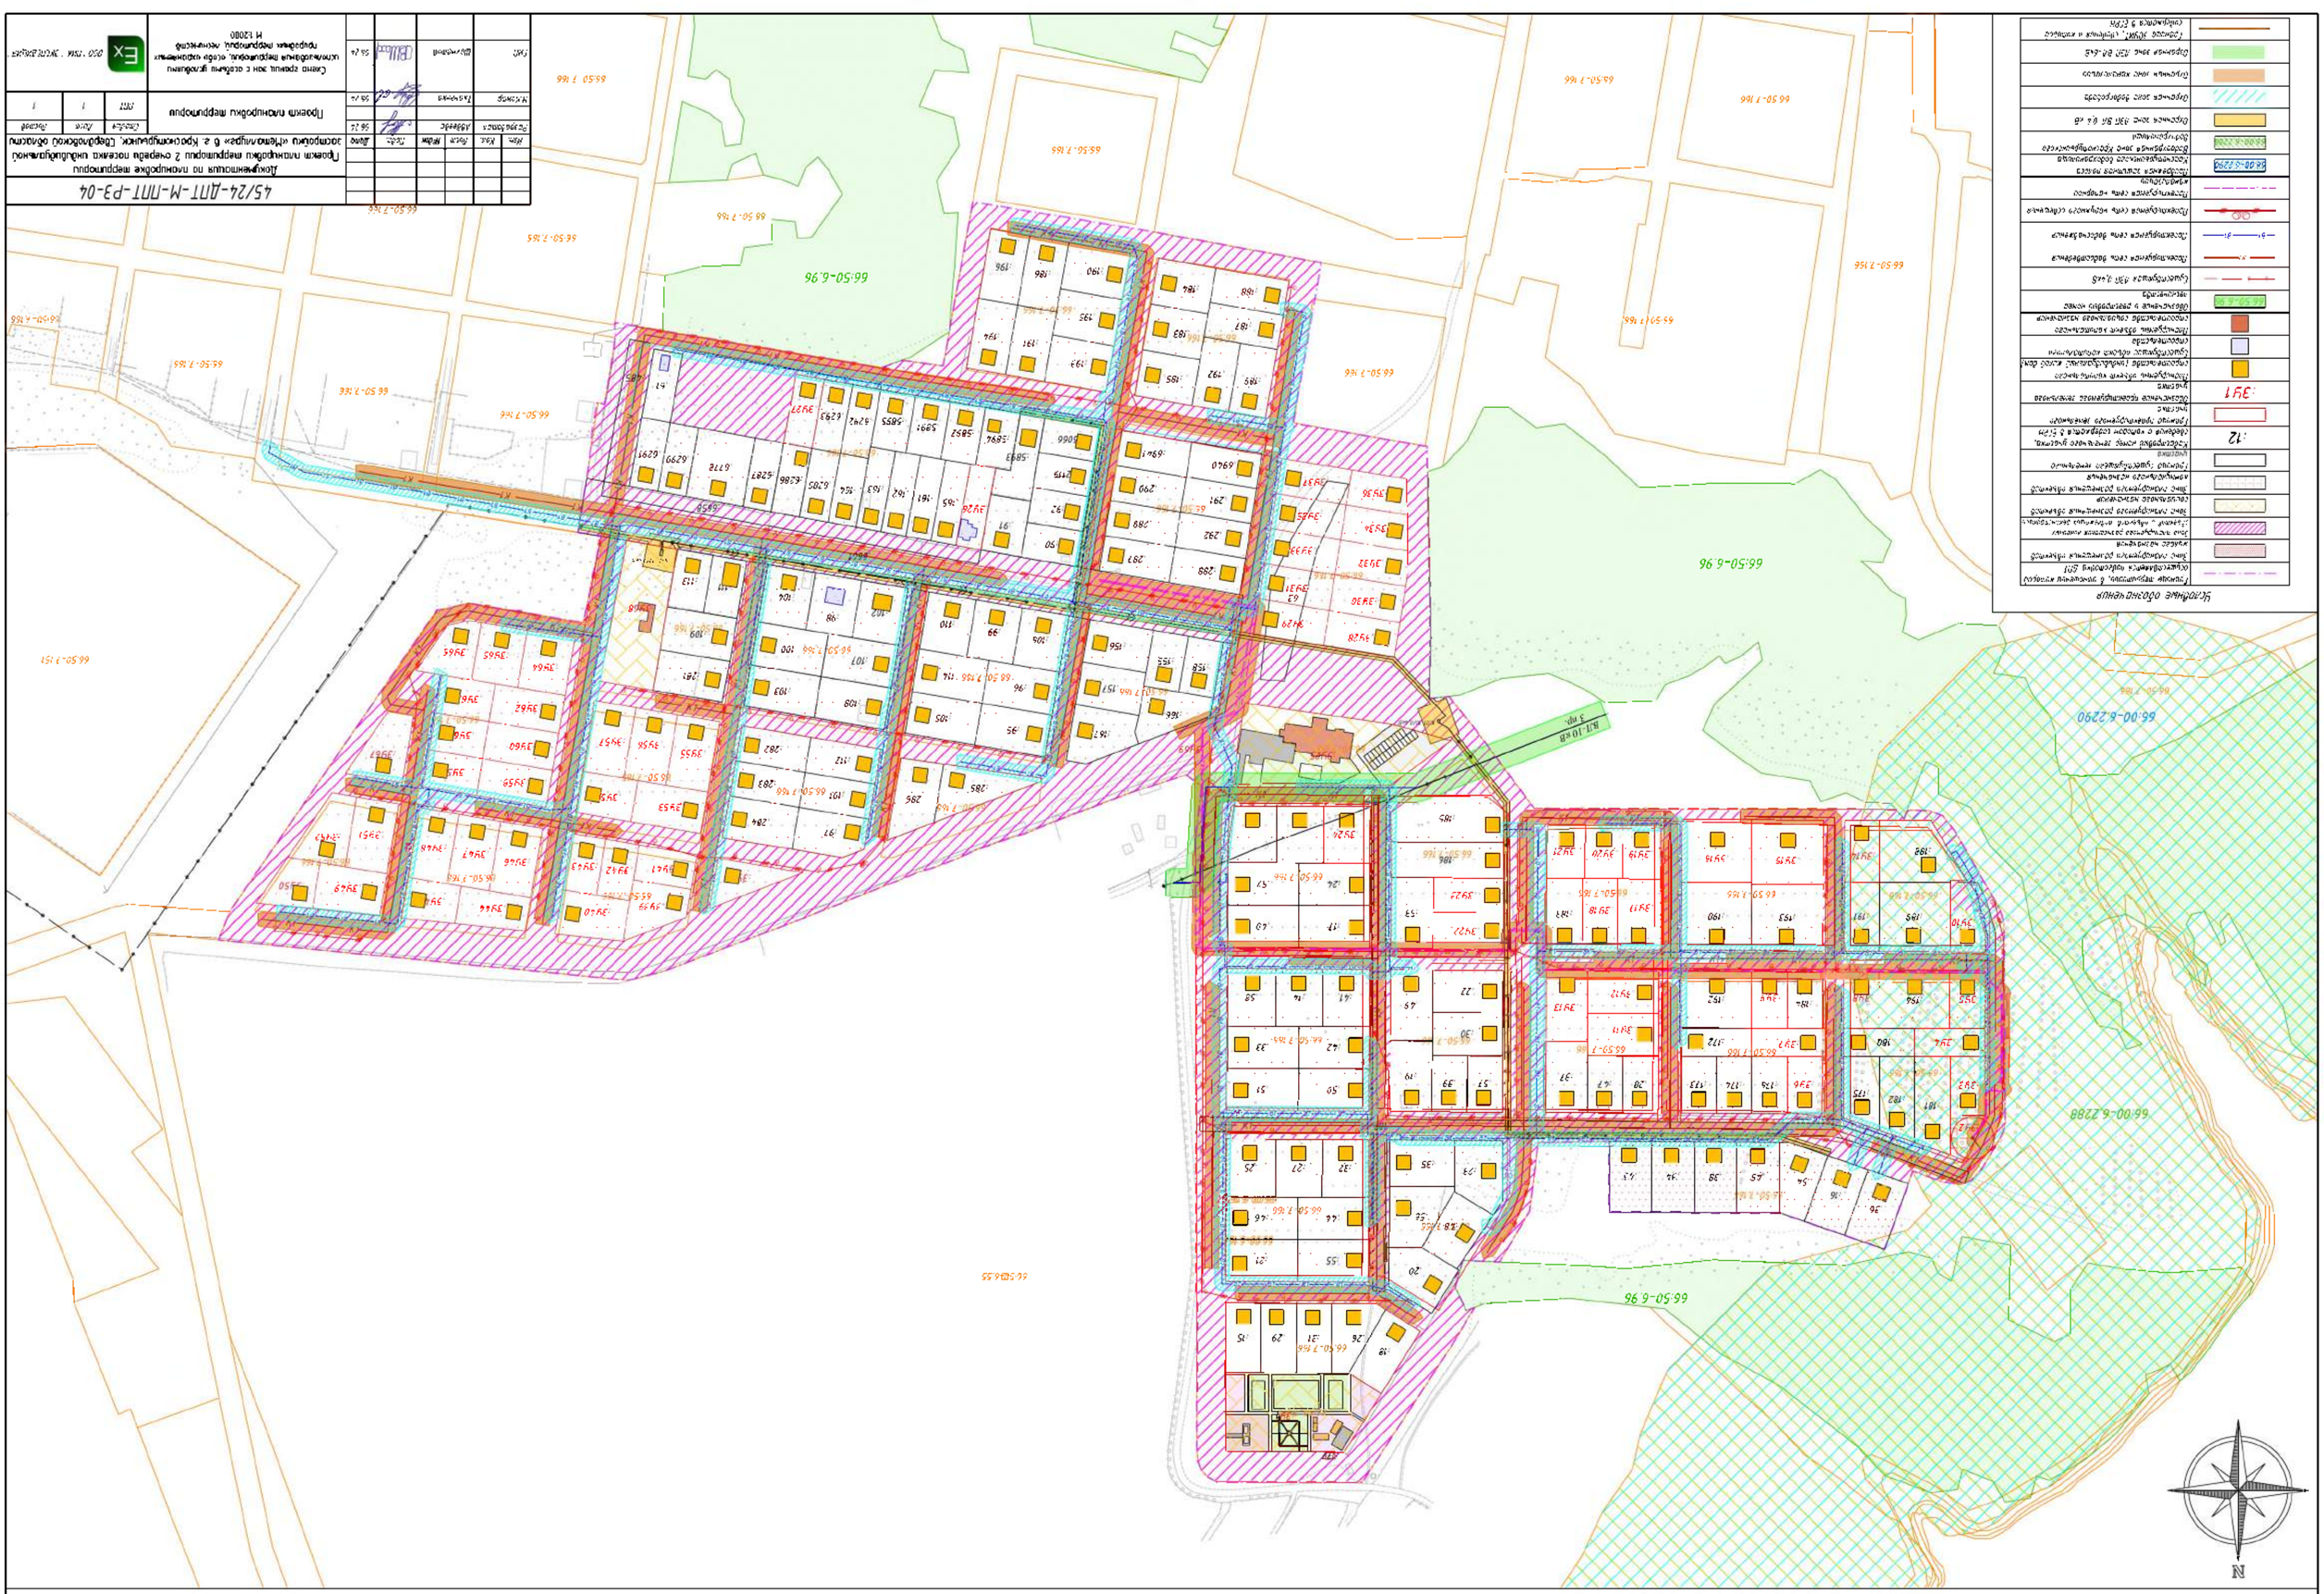

Условные обозначения
Границы зон с особыми условиями использования территории, в том числе охранных, санитарно-защитных зон, зон охраны объектов культурного наследия (памятников истории и культуры) народов Российской Федерации, водоохранных зон, прибрежных защитных полос, границы зон затопления, подтопления
Границы лесничеств
Границы особо охраняемых природных территорий, в том числе границы лечебно-оздоровительных местностей и курортов
Границы территорий объектов культурного наследия
Границы зон с особыми условиями использования территорий
Границы территорий, подверженных риску возникновения чрезвычайных ситуаций природного и техногенного характера
Границы территорий опережающего социально-экономического развития
Границы территорий, на которых предусматривается осуществление деятельности по комплексному и устойчивому развитию территории
Границы территорий, на которых расположены линейные объекты
Границы территорий, на которых расположены многофункциональные комплексы
Границы территорий, на которых расположены объекты федерального значения, объекты регионального значения, объекты местного значения
Границы территорий, на которых расположены иные объекты капитального строительства
Границы территорий, на которых расположены объекты, оказывающие негативное воздействие на окружающую среду

АТС

Условные обозначения

	Граница территории, в отношении которой осуществляется подготовка ДПТ
	Зона ограничения застройки земель в охранной полосе газопровода
	Граница существующего земельного участка
	Граница проектируемого земельного участка
:12	Кадастровый номер земельного участка, сведения о котором содержатся в ЕГРН
:341	Обозначение проектируемого земельного участка
	Граница кадастрового квартала
66:50:0526001	Номер кадастрового квартала
	Пожарное депо
	Электроподстанция
	Автоматически управляемая станция
	Электрическое освещение
	Существующая зона, требующая подтверждения
	Зона ограничения газового дела
	Радиус действия электросети

							45/24-ДПТ-М-ППТ-Р3-06	
							Документация по планировке территории Проект планировки территории 2 очереди поселка индивидуальной застройки «Металлург» в г. Краснотурьинск, Свердловской области	
Изм.	Кол.	Лист	№док.	Подп.	Дата			
Разработал		Авдеева			06.24		Проект планировки территории	Стадия: ППТ; Лист: 1; Листов: 1
Н.контр.		Ткаченко			06.24			
ГИП		Шлыгина			06.24		Схема границ территорий, подверженных риску возникновения чрезвычайных ситуаций природного и техногенного характера М 1:6000	ООО "ПИИ "ЭКСПЕРТИЗА"

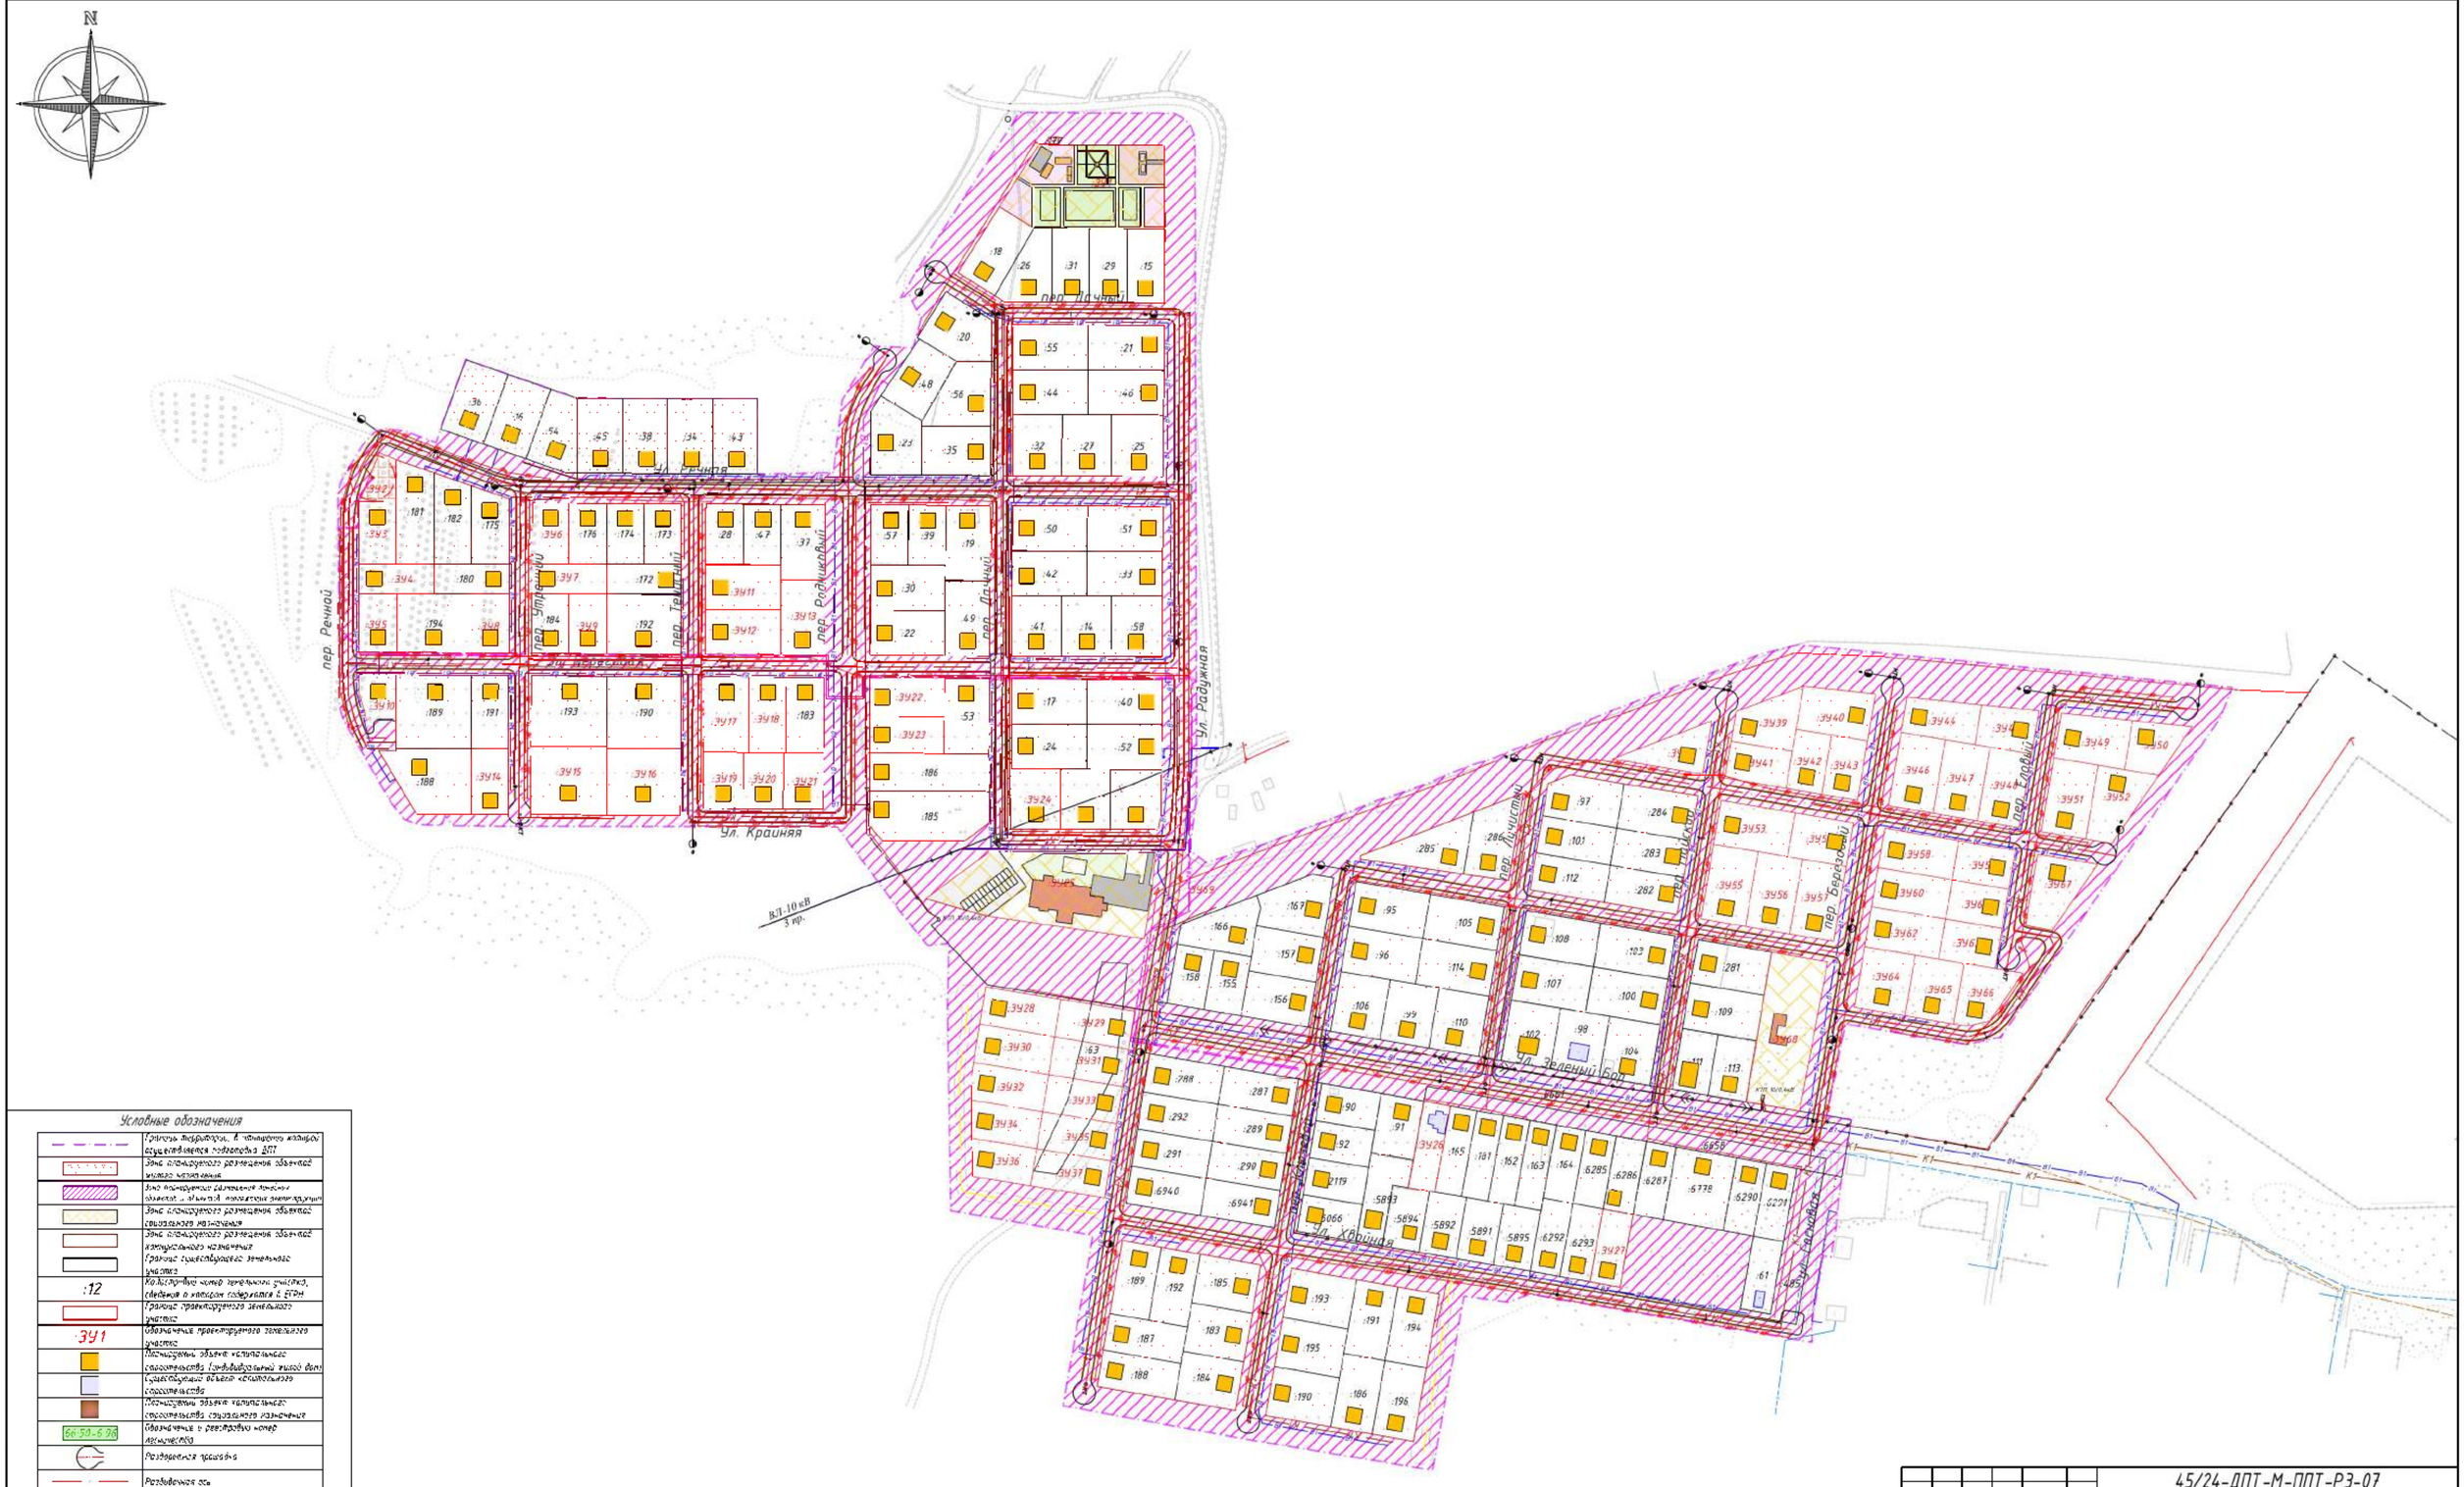

Условные обозначения

	Границы территории, в отношении которой осуществляется подготовка ДПТ
	Зоны планируемого размещения объектов жилого назначения
	Зоны планируемого размещения линейных объектов и объектов транспортной инфраструктуры
	Зоны планируемого размещения объектов социального назначения
	Зоны планируемого размещения объектов коммунального назначения
	Границы существующих земельных участков
:12	Кадастровый номер земельного участка, сведения о котором содержатся в ЕГРН
	Границы проектируемого земельного участка
:ЗУ1	Обозначение проектируемого земельного участка
	Местоположение объекта капитального строительства (индивидуальный жилой дом)
	Существующие объекты капитального строительства
	Местоположение объекта капитального строительства социального назначения
66:30-6.96	Обозначение и реестровый номер лесничества
	Разграничения пользования
	Разбивочная ось
	Перспективные железнодорожные ветки
	Проектируемая сеть водоснабжения
	Проектируемая сеть водоотведения
	Проектируемая сеть ливневого водостока
	Проектируемая сеть напорной канализации
	Обозначение оси существующей ЛЭП 6(3)-10кВ
	Обозначение реконструируемой оси ЛЭП 6(3)-10кВ

						45/24-ДПТ-М-ППТ-РЗ-07			
						Документация по планировке территории			
						Проект планировки территории 2 очереди поселка индивидуальной застройки «Металлург» в г. Краснотурьинск, Свердловской области			
Изм.	Кол.	Лист	№док.	Подп.	Дата				
Разработал		Авдеева			06.24	Проект планировки территории	Стадия	Лист	Листов
							ППТ	1	1
Н.Контр.		Ткаченко			06.24				
ГИП		Шахматов			06.24	Схема конструктивных и планировочных решений. М 1:2000	ООО "ПИК "ЭКСПЕДИЦИЯ"		

Содержание:

1 Общая часть 2
2 Описание природно-климатических условий территории, в отношении которой разрабатывается проект планировки территории 4
2.1 Географическое положение 4
2.2 Климат 4
2.3 Геологическое строение и гидрогеологические условия площадки 6
2.4 Сейсморайонирование 7
2.5 Инженерно-геологическая оценка территории 8
2.6 Инженерно-строительный анализ территории 8
3 Обоснование определения границ зон планируемого размещения линейных объектов 9
4 Обоснование определения границ зон планируемого размещения линейных объектов, подлежащих реконструкции в связи с изменением их местоположения 10
5 Обоснование определения предельных параметров застройки территории в границах зон планируемого размещения объектов капитального строительства, проектируемых в составе линейных объектов 10
6 Ведомость пересечений границ зон планируемого размещения линейного объекта (объектов) с сохраняемыми объектами капитального строительства (здание, строение, сооружение, объект, строительство которого не завершено), существующими и строящимися на момент пдготовки проекта планировки территории 11
7 Ведомость пересечений границ зон планируемого размещения линейного объекта (объектов) с объектами капитального строительства, строительство которых запланировано в соответствии с ранее утвержденной документацией по планировке территории 11
8 Ведомость пересечений границ зон планируемого размещения линейного объекта (объектов) с водными объектами (в том числе с водотоками, водоемами, болотами и т.д.) 11

Взам. инв. №

Подп. и дата

Инв. № подл.

Изм.	Кол.уч	Лист	№ док.	Подпись	Дата	45/24-ДПТ-М-ППТ-Р4-ПЗ		
Разработал		Авдеева			06.24	Материалы по обоснованию ППТ Пояснительная записка	Стадия	Лист	Листов
							ДПТ	1	11
Н. контр.		Ткаченко			06.24		ООО «ПИК «ЭКСПЕДИЦИЯ»		
ГИП		Шахматов			06.24				

1 Общая часть

Настоящая Документация по планировке территории 2 очереди поселка индивидуальной застройки «Металлург» в городе Краснотурьинск, Свердловской области подготовлена по заказу Муниципального казенного учреждения «Отдел капитального строительства» на основании Муниципального контракта № 2 от 19.02.2024 г.

Цель разработки данной документации по планировке территории – возможность планирования и межевания территории для разработки проектной документации для строительства инженерной инфраструктуры жилых районов в ГО Краснотурьинск, для чего в рамках данной корректировки выполнены работы по:

- выполнению комплекса инженерных изысканий

- внесению изменений в утвержденный проект планировки территории территории 2 очереди поселка индивидуальной застройки «Металлург» в городе Краснотурьинск, Свердловской области и обеспечение утверждения его в порядке, предусмотренном действующим законодательством;

- внесению изменений в проект межевания территории 2 очереди поселка индивидуальной застройки «Металлург» в городе Краснотурьинск, Свердловской области в городе Краснотурьинск, Свердловской области и обеспечение утверждения его в порядке, предусмотренном действующим законодательством.

При разработке проекта учтены следующие нормативные материалы:

– "Градостроительный кодекс Российской Федерации" от 29.12.2004 N 190-ФЗ (ред. от 25.12.2023) (с изм. и доп., вступ. в силу с 01.05.2024);

– "Земельный кодекс Российской Федерации" от 25.10.2001 N 136-ФЗ (ред. от 14.02.2024, с изм. от 11.06.2024) (с изм. и доп., вступ. в силу с 01.04.2024);

– Приказ Минстроя России от 25.04.2017 N 741/пр (ред. от 09.04.2024) "Об утверждении формы градостроительного плана земельного участка и порядка ее заполнения" (Зарегистрировано в Минюсте России 30.05.2017 N 46880);

– "РДС 30-201-98. Система нормативных документов в строительстве. Руководящий документ системы. Инструкция о порядке проектирования и установления красных линий в городах и других поселениях Российской Федерации" (принят Постановлением Госстроя РФ от 06.04.1998 N 18-30);

– Закон Свердловской области от 7 июля 2004 г. N 18-ОЗ "Об особенностях регулирования земельных отношений на территории Свердловской области";

– Приказ Минстроя России от 19.06.2018 N 354/пр "О признании не подлежащим применению постановления Государственного комитета Российской Федерации по

строительству и жилищно-коммунальному комплексу от 29 октября 2002 г. N 150 "Об утверждении Инструкции о порядке разработки, согласования, экспертизы и утверждения градостроительной документации" (Зарегистрировано в Минюсте России 12.07.2018 N 51595);

– Постановление Правительства РФ от 16.02.2008 N 87 (ред. от 15.09.2023) "О составе разделов проектной документации и требованиях к их содержанию";

– "СП 42.13330.2016. Свод правил. Градостроительство. Планировка и застройка городских и сельских поселений. Актуализированная редакция СНиП 2.07.01-89*" (утв. Приказом Минстроя России от 30.12.2016 N 1034/пр) (ред. от 31.05.2022);

– Постановление Главного государственного санитарного врача РФ от 25.09.2007 N 74 (ред. от 28.02.2022) "О введении в действие новой редакции санитарно-эпидемиологических правил и нормативов СанПиН 2.2.1/2.1.1.1200-03 "Санитарно-защитные зоны и санитарная классификация предприятий, сооружений и иных объектов" (Зарегистрировано в Минюсте России 25.01.2008 N 10995);

– Постановление Главного государственного санитарного врача РФ от 10.04.2008 N 25 "Об утверждении СанПиН 2.2.1./2.1.1.-2361-08" (вместе с "Санитарно-защитные зоны и санитарная классификация предприятий, сооружений и иных объектов. Изменение N 1 к СанПиН 2.2.1./2.1.1.1200-03 новая редакция. Санитарно-эпидемиологические правила и нормативы") (Зарегистрировано в Минюсте РФ 07.05.2008 N 11637);

– Приказ Минстроя России от 27.12.2021 N 1016/пр "Об утверждении СП 31.13330.2021 "СНиП 2.04.02-84* Водоснабжение. Наружные сети и сооружения"

– Приказ Минстроя России от 25.12.2018 N 860/пр "Об утверждении СП 32.13330.2018 "СНиП 2.04.03-85 Канализация. Наружные сети и сооружения";

– Устав городского округа Краснотурьинск, утвержденный решением Краснотурьинском городской Думы от 23.06.2005 №76;

– Правила землепользования и застройки городского округа Краснотурьинск, утвержденные Решением Думы городского округа Краснотурьинск №159 от 24.12.2009;

– Генеральный план городского округа Краснотурьинск применительно к городу Краснотурьинску от 26.07.2018 № 108.

При разработке проекта учтена ранее разработанная градостроительная документация:

- Правила землепользования и застройки городского округа Краснотурьинск, утвержденные Решением Думы городского округа Краснотурьинск №159 от 24.12.2009;

- Генеральный план городского округа Краснотурьинск применительно к городу Краснотурьинску от 26.07.2018 № 108.

В качестве подосновы использованы:

- топографическая съёмка М 1:500 на планируемую территорию в электронном виде в формате DWG.

- сведения ЕГРН в системе МСК-66, зона 1 в формате XML, DWG.

2 Описание природно-климатических условий территории, в отношении которой разрабатывается проект планировки территории

2.1 Географическое положение

Город Краснотурьинск расположен на севере Свердловской области, на восточном склоне Северного Урала, у пересечения 60-й параллели с 60-м меридианом. Расстояние до Екатеринбурга – 426 км, до Москвы – 2079 км. Город находится в излучине реки Турья, у железной дороги Екатеринбург – Серов – Бокситы. Вторая железная дорога Карпинск – Серов проходит в 3 км от города (станция Воронцовка). В 9 км западнее Краснотурьинска находится город Карпинск, севернее Краснотурьинска расположены города Волчанск, Североуральск, Ивдель. На юго-востоке, в 14 км от границы муниципального образования «городской округ Краснотурьинск», расположен город Серов.

Проектируемая территория жилого района «Металлург» расположена в юго-западной части города, на правом берегу р. Турья в районе Краснотурьинского психоневрологического интерната.

2.2 Климат

Природные условия района города Краснотурьинска характеризуются резко континентальным климатом с продолжительной морозной зимой и коротким теплым летом. На состояние атмосферы преобладающее влияние оказывает циркуляция воздушных масс с территории европейской части России и атмосферных фронтов с севера.

Зимний период отмечается устойчивыми отрицательными температурами. Неустойчивая температура воздуха с поздними возвратами холодов и ранними заморозками характерна для летнего периода. Безморозный период продолжается 7 месяцев.

Осадки выпадают преимущественно в теплый период года (75%) в виде моросящих дождей или сильных ливней.

Устойчивый снежный покров образуется во второй декаде октября и сохраняется до III декады апреля. Высота снежного покрова достигает в среднем 50-55 см.

Особенностью климатических условий является наличие температурных инверсий.

Инверсии могут быть как приземными, так и приподнятыми в свободной атмосфере (в нижнем 2-километровом слое). Характерным признаком инверсионного состояния атмосферы

является безветрие или очень слабый ветер. При этом происходит накопление водяных паров, продуктов сгорания топлива и пр., что приводит к образованию густых дымок и туманов. Наибольшая повторяемость инверсий наблюдается в ноябре-феврале, а интенсивность – в декабре-январе.

Таблица 1 Климатическая характеристика

Средняя температура	самого холодного месяца	−19,7 °С
	зимы	−17 °С
	самого тёплого месяца	+23,6 °С
	лета	+17 °С
Температура воздуха	минимальная	−48,8 °С (январь)
	максимальная	+37,4 °С (июль)
Количество осадков	среднегодовое	518 мм
	минимальное	381 мм
	максимальное	668 мм
Среднегодовая скорость ветра		3,6 м/сек
Влажность воздуха	среднегодовая	75 %
	наименьшая	51 % (май)
	наибольшая	84 % (сентябрь)
		85 % (ноябрь)

Среднегодовая повторяемость направлений ветра приведена в табл. 2

Таблица 2 Среднегодовая повторяемость направлений ветра

Направление	С	СВ	В	ЮВ	Ю	ЮЗ	З	СЗ	Штиль
Повторяемость	10	8	6	7	10	17	28	13	15

Зимний период отмечается устойчивыми отрицательными температурами. Неустойчивая температура воздуха с поздними возвратами холодов и ранними заморозками характерна для летнего периода. Безморозный период продолжается 7 месяцев.

Осадки выпадают преимущественно в теплый период года (75%) в виде моросящих дождей или сильных ливней.

Устойчивый снежный покров образуется во второй декаде октября и сохраняется до III декады апреля. Высота снежного покрова достигает в среднем 50-55 см.

Особенностью климатических условий является наличие температурных инверсий. Инверсии могут быть как приземными, так и приподнятыми в свободной атмосфере (в нижнем 2х-километровом слое). Характерным признаком инверсионного состояния атмосферы является безветрие или очень слабый ветер. При этом происходит накопление водяных паров, продуктов сгорания топлива и пр., что приводит к образованию густых дымок и туманов. Наибольшая повторяемость инверсий наблюдается в ноябре-феврале, а интенсивность – в декабре-январе.

2.3 Геоморфологические условия

Геоморфологические условия территории города Краснотурьинска и его окрестностей имеют характерные признаки остаточных гор Восточного склона Уральского хребта с широким развитием поверхности денудационного выравнивания, расчлененной эрозионными врезами речных долин.

Рельеф горнохолмистый с многочисленными холмами и возвышенностями, вытянутыми в меридиональном направлении. Невысокие увалы чередуются с плоскими участками, на фоне которых прослеживаются отдельные горные вершины: г. Турья – 251,0 м, 261,0 м.

Основной водной артерией на территории города Краснотурьинска является р. Турья. Длина реки 120 км, площадь водосбора 1970 кв. км, рельеф бассейна холмисто-равнинный, русло извилистое, представляет собой непрерывную цепь плесов и перекатов. Ширина русла 10-40 м, местами до 50 м, скорость течения 1-2 м/с. Глубина реки на перекатах колеблется от 0,2 до 0,5 м, на плесах не превышает 2.0 м. Долина реки местами заболочена.

Река Турья в районе города перекрыта плотиной, образовав пруд Турья. Площадь зеркала Турьинского пруда составляет 6,0 кв. км, площадь водосбора – 790 кв. км, полный объем - 24,3 млн.м3, отметки нормального подпорного уровня (НПУ) -175,5 м, форсированного подпорного уровня (ФПУ) -175,8 м, регулирование стока -многолетнее. В 4,7 км ниже гидроузла на реке Турья построена плотина, которая должна была организовать нижний городской пруд для отдыха населения. Абсолютная отметка нижнего пруда составляет 157,5 м. В настоящее время плотина в проектном режиме не эксплуатируется, т.к. подпор воды негативно влияет на уровень грунтовых вод в индивидуальном жилом секторе, находящемся на берегу р. Турья.

2.4 Геологическое строение и гидрогеологические условия площадки

Геологические условия района характеризуются широким развитием среднепалеозойских осадочно-вулканических пород. Господствующее распространение получили порфириты и их туфы, которые пересекаются многочисленными внедрениями интрузивных порфиритов и кварцевых диоритов. Местами получили распространение полосы известняков девона, в значительной степени метаморфизованных. К зоне развития интрузий приурочены месторождения и рудопроявления медных руд, разработка которых в районе города ведется с 1760 года.

Делювиальные отложения развиты повсеместно и наибольшей мощностью приурочены к склонам долин и подножиям холмов, величиной залежи 1,5⁻2,5 м. Делювий представлен главным образом грубоскелетным пылеватым суглинком с дресвой, щебнем и угловатыми обломками коренных пород. Элювиальные образования преимущественно залегают под

делювием и имеют широкое распространение вследствие повсеместного развития коренных пород. Элювий литологически представлен от различного рода суглинков и супесей до щебенки, дресвы и рухлякового грунта. Туфы и порфириты при выветривании превращаются в буровато-коричневый пылеватый суглинок, содержащий зёрна наиболее устойчивых минералов. Диориты при выветривании образуют дресву, приближающуюся по гранулометрическому составу к тяжелым супесям и легким пылеватым суглинкам.

Гидрогеологические условия района характеризуются подземными водами: трещинными в зоне выветривания, трещинно-жильными на участках тектонических нарушений, карстовыми и трещинно-карстовыми водами в карбонатных породах.

Основным источником питания подземных вод являются инфильтрационные воды атмосферных осадков. Разгрузка подземных вод осуществляется непосредственно в гидрографическую сеть, а на участках развития карбонатных и трещиноватых пород в более глубокие водоносные горизонты.

2.5 Сейсморайонирование

В соответствии с Картой общего сейсмического районирования территории Российской Федерации ОСР-97, интенсивность сейсмических воздействий для района города Краснотурьинска следует принимать для объектов массового строительства – 5 баллов (ОСР-97-А 10%), для объектов повышенной ответственности – 6 баллов (ОСР-97-В 5%), для особо ответственных объектов – 7 баллов (ОСР-97-С 1%).

Согласно «Отчету о научно-исследовательской работе по теме «Составление схематической карты сейсмического районирования масштаба 1:10000 территории г. Краснотурьинска», выполненной ГОУНППП «Уралсейсмоцентр», предполагаемая сейсмическая опасность района города Краснотурьинска оценивается в целом, как невысокая. Допускается, что в окрестностях возможно возникновение относительно редко очагов землетрясений с силой сотрясения в эпицентре до 6 баллов. Оценка периода повторяемости осуществлена на основании единственного в этом районе сейсмического события 21.02.1970 г. На основании небольших величин амплитуд и скоростей новейших и современных вертикальных тектонических движений можно предположить, что большая часть энергии деформации земной коры поглощается крипповыми тектоническими подвижками во флексурно-разрывных зонах. (Крип-смещение рыхлого покрова вниз по склону)

Авторами «Отчета…» величина наибольшей предполагаемой силы сейсмического воздействия для территории Краснотурьинска оценивается в 6-7 баллов шкалы MSK-64 для особо ответственных объектов, 5-6 баллов для объектов повышенной ответственности и 4-5 баллов для объектов массового строительства.

2.6 Инженерно-геологическая оценка территории

В целом по инженерно-геологическим условиям территория района является благоприятной для размещения жилищно-гражданского строительства.

Основанием фундаментов сооружений будут являться грунты коры выветривания коренных пород, несущая способность которых составляет:

- делювиальных суглинков - 1,5-2,0 кгс/см2;
- делювиальных супесей - 1,5 кгс/см2;
- элювиальных суглинков - 2,0-2,5 кгс/см2;
- элювиальных супесей - 2,0 кгс/см2;
- рухляков коренных пород - 4,0 кгс/см2;
- щебня - 3,0 кгс/см2;
- скальных пород - 6,8 кгс/см2;

Нормативная глубина промерзания для суглинков - 2,1 м.

К особо неблагоприятным и опасным для строительства по инженерно-геологическим условиям относятся зоны сдвижения дневной поверхности от старых и современных горных выработок меднорудных месторождений.

К неблагоприятным для строительного освоения относятся участки с уровнем грунтовых вод от 0,00 до 1,0 м, приуроченные преимущественно к поймам водотоков, а также заторфованные участки с мощностью торфозалежи более 1,0 м.

Ограниченно благоприятными являются участки, испытывающие подтопление высоким (до 2.0 м) уровнем грунтовых вод. К данной категории относятся также территории, сложенные карстообразующими известняками и требующие дополнительных инженерно-геофизических и инженерно-геологических изысканий с целью определения степени потенциальной закарстованности и карстовой водообильности пород.

2.7 Инженерно-строительный анализ территории

В целом территория района в границах проекта благоприятна для строительного освоения.

Основанием фундаментов зданий и сооружений являются грунты коры выветривания коренных пород.

Особо неблагоприятными для градостроительства факторами являются предельные уклоны поверхности - менее 4‰ и более 80 ‰.

В границах проектирования рельеф спокойный, с абсолютные отметки рельефа 195 м - 203 м. Общий уклон - на запад, средний уклон рельефа - 20‰ (от 4 до 40‰).

3 Обоснование определения границ зон планируемого размещения линейных объектов

Граница зон планируемого размещения линейных объектов ограничены границами территорий, в отношении которых разрабатывается документация по планировке территории, с учетом границ территориальных зон, сведения о которых внесены в ЕГРН, с учетом сложившейся застройки, и существующих земель общего пользования, предназначенных в том числе для обеспечения доступа к земельным участкам, а также размещению линейных объектов существующей инженерной коммуникации.

Так же граница зоны планируемого размещения учитывает проектные решения с целью проведение строительства линейного объекта - проектирование комплекса коммунальной инфраструктуры, в том числе водоснабжение, водоотведение, электроснабжение, уличное освещение, улично-дорожную сеть на территории 2 очереди поселка индивидуальной застройки «Металлург» и жилого района «Южный» г. Краснотурьинске Свердловской области.

Согласно Градостроительному Кодексу Российской Федерации, красные линии - линии, которые обозначают границы территорий общего пользования и подлежат установлению, изменению или отмене в документации по планировке территории. Таким образом красными линиями являются линии, которые обозначают границы территорий, занятых линейными объектами и (или) предназначенных для размещения линейных объектов.

В настоящем проекте предусмотрено установление красных линий – границ земельных участков, на которых расположены линейные объекты (сети водопровода, канализации, газопровода, освещения, линий электропередач, кабельные линии), которые одновременно являются частью границ зон планируемого размещения линейного объекта.

Граница зоны планируемого размещения линейного объекта расположена в пределах устанавливаемых красных линий и включает все линейные объекты, существующие и планируемые к строительству.

Граница зоны планируемого размещения линейного объекта на период строительства совпадает с постоянным отводом.

Документация по планировке территории выполнена в увязке с материалами проектной документации по линейному объекту «Разработка проектной документации для строительства инженерной инфраструктуры жилых районов в ГО Краснотурьинск» и соответствует требованиям "СП 42.13330.2016. Свод правил. Градостроительство. Планировка и застройка городских и сельских поселений. Актуализированная редакция СНиП 2.07.01-89*" (утв. Приказом Минстроя России от 30.12.2016 N 1034/пр) (ред. от 31.05.2022).

Площадь зоны планируемого размещения составляет **17,8 га.**

4 Обоснование определения границ зон планируемого размещения линейных объектов, подлежащих реконструкции в связи с изменением их местоположения

В связи с пересечением ЛЭП ВЛ-10Кв существующих земельных участков с кадастровыми номерами 66:50:0000000:6276 и 66:50:0000000:6305, необходимо переустройство вышеуказанной ЛЭП. При дальнейшем архитектурно-строительном проектировании, реконструируемые линейные объекты не могут выходить за границы зон планируемого размещения, установленных проектом планировки территории.

5 Обоснование определения предельных параметров застройки территории в границах зон планируемого размещения объектов капитального строительства, проектируемых в составе линейных объектов

Зоны планируемого размещения линейных объектов существующих инженерных коммуникаций, улично-дорожной сети и линейных объектов, проектируемых в составе данного объекта, находятся в границах территории общего пользования города Краснотурьинск и градостроительным регламентом применительно к данной территориальной зоне не устанавливаются предельные параметры разрешенного строительства (ч. 3 ст. 36 Градостроительного Кодекса РФ, Правила землепользования и застройки городского округа Краснотурьинск, утвержденные Решением Думы городского округа Краснотурьинск №159 от 24.12.2009 (далее Правила)).

Согласно Правил, зона планируемого размещения линейного объекта располагается в зоне Ж1 - зона жилых домов усадебного типа города Краснотурьинска городского округа Краснотурьинск. Согласно п. 5 ст. 52 Правил действие градостроительных регламентов не распространяется на земельные участки, расположенные на территории поселения и предназначенные для размещения линейных объектов и (или) занятые линейными объектами.

Предельные параметры разрешенного строительства (реконструкции) объектов капитального строительства: минимальные отступы от границы земельного участка в целях определения мест допустимого размещения объектов капитального строительства определяются документацией по планировке территории.

Минимальные отступы от красной линии до хозяйственных построек составляют 3 м (ст. 55 Правил).

6 Ведомость пересечений границ зон планируемого размещения линейного объекта (объектов) с сохраняемыми объектами капитального строительства (здание, строение, сооружение, объект, строительство которого не завершено), существующими и строящимися на момент подготовки проекта планировки территории

Все объекты капитального строительства существующие и проектируемые, как линейные, так и площадные, относящиеся к составным и неотъемлемым элементам линейных сооружений (по типу пункт газорегуляторный блочный, обвязка и т.д.) полностью расположены в границах зоны планируемого размещения линейных объектов в границах территории в отношении которой осуществляется подготовка документации по планировке территории не имеют пересечений.

7 Ведомость пересечений границ зон планируемого размещения линейного объекта (объектов) с объектами капитального строительства, строительство которых запланировано в соответствии с ранее утвержденной документацией по планировке территории

Данные отсутствуют.

8 Ведомость пересечений границ зон планируемого размещения линейного объекта (объектов) с водными объектами (в том числе с водотоками, водоемами, болотами и т.д.)

Пересечение границ зон планируемого размещения линейного объекта с водными объектами не предусматривается.