АДМИНИСТРАЦИЯ ГОРОДСКОГО ОКРУГА КРАСНОТУРЬИНСК СВЕРДЛОВСКОЙ ОБЛАСТИ
П О С Т А Н О В Л Е Н И Е

от 13.12.2023 № 01-01/916
г. Краснотурьинск

Об установлении публичного сервитута публичному акционерному обществу «Россети Урала»

В соответствии со статьями 11, 11.8., 23 Земельного кодекса Российской Федерации, пунктом 2 статьи 3.3., статьей 3.6. Федерального закона от 25.10.2001 № 137–ФЗ «О введении в действие Земельного кодекса Российской Федерации», статьей 17 Федерального закона от 06.10.2003 № 131-ФЗ «Об общих принципах организации местного самоуправления в Российской Федерации», согласно пункту 2 части 2 статьи 44, статье 32 Устава городского округа Краснотурьинск, утвержденного решением Краснотурьинской городской Думы от 23.06.2005 № 76, на основании ходатайства об установлении публичного сервитута публичного акционерного общества «Россети Урала», поступившего 01.11.2023, Администрация (исполнительно-распорядительный орган местного самоуправления) городского округа Краснотурьинск

ПОСТАНОВЛЯЕТ:

1. Установить в интересах публичного акционерного общества «Россети Урала» (ОГРН 1056604000970, ИНН 6671163413) публичный сервитут сроком на 49 лет с целью размещения и эксплуатации инженерного сооружения: размещение объекта электросетевого хозяйства местного значения «ВЛ-110 кВ ПС БАЗ-ПС Черемухово с отпайками на ПС Лесная Волчанка, ПС Бокситы», находящегося по адресу: Свердловская область, город Краснотурьинск, на следующие земли (земельные участки)

1.1. Часть земельного участка площадью 169 кв.м, с кадастровым номером 66:50:0000000:196, расположенного по адресу: Свердловская область, город Краснотурьинск, ВЛ-110 кВ ПС БАЗ-ПС Черемухово в составе ЭСК подстанции 110/35/6 кВ «Черемухово», категория земель – земли промышленности, энергетики, транспорта, связи, радиовещания, телевидения, информатики, земли для обеспечения космической деятельности,

земли обороны, безопасности и земли иного специального назначения, с видом разрешенного использования – под объекты энергетики.

1.2. Часть земельного участка площадью 139 кв.м, с кадастровым номером 66:50:0000000:197, расположенного по адресу: Свердловская область, город Краснотурьинск, ВЛ-110 кВ ПС БАЗ-ПС Черемухово с отпайками на ПС Лесная Волчанка, ПС Бокситы в составе ЭСК подстанции 110/35/6 кВ «Черемухово», категория земель – земли промышленности, энергетики, транспорта, связи, радиовещания, телевидения, информатики, земли для обеспечения космической деятельности, земли обороны, безопасности и земли иного специального назначения, с видом разрешенного использования – под объекты энергетики.

1.3. Часть земельного участка площадью 4 кв.м, с кадастровым номером 66:39:0102001:693, расположенного по адресу: Свердловская область, город Волчанск, ВЛ-110 кВ БАЗ-Черемухово», категория земель – земли промышленности, энергетики, транспорта, связи, радиовещания, телевидения, информатики, земли для обеспечения космической деятельности, земли обороны, безопасности и земли иного специального назначения, с видом разрешенного использования – под линии электропередач.

2. Обстоятельства, при которых не возможно или существенно затруднено будет использовать части земельных участков в соответствии с их разрешенным использованием в связи с осуществлением деятельности в соответствии с подпунктом 4 пункта 1 статьи 39.41. Земельного кодекса Российской Федерации, могут возникнуть только при предотвращении и устранении аварийных ситуаций.

3. Утвердить границы публичного сервитута согласно схемы расположения границ публичного сервитута (прилагается).

4. Публичному акционерному обществу «Россети Урала» провести работы по установлению зон с особыми условиями использования территории в соответствии с постановлением Правительства Российской Федерации от 24.02.2009 № 160 «О порядке установления охранных зон объектов электросетевого хозяйства и особых условий использования земельных участков, расположенных в границах таких зон».

5. Публичное акционерное общество «Россети Урала» обязано привести земельный участок в состояние, пригодное для его использования в соответствии с разрешенным использованием, в срок не позднее, чем три месяца после завершения использования земельного участка для целей, указанных в пункте 1 настоящего постановления.

6. Публичное акционерное общество «Россети Урала» несет обязанность по содержанию и эксплуатации объекта, для размещения которого установлен публичный сервитут.

7. Публичный сервитут считается установленным со дня внесения сведений о нем в Единый государственный реестр недвижимости.

8. Рекомендовать органу местного самоуправления по управлению муниципальным имуществом «Комитет по управлению имуществом городского округа Краснотурьинск» (О.В. Вершинина)

8.1. Направить настоящее постановление в срок не более чем пять рабочих дней со дня принятия постановления в орган регистрации прав, в том числе с использованием единой системы межведомственного электронного взаимодействия и подключаемых к ней региональных систем межведомственного электронного взаимодействия.

8.2. Направить открытому публичному акционерному обществу «Россети Урала» настоящее постановление в срок не более чем пять рабочих дней со дня принятия настоящего постановления.

9. Разместить настоящее постановление на официальном сайте Администрации городского округа Краснотурьинск в течение пяти рабочих дней со дня его принятия.

10. Контроль исполнения настоящего постановления возложить на первого заместителя Главы Администрации городского округа Краснотурьинск М.А. Корсикова.

Глава городского округа **А.Ю. Устинов**

ВЕРНО ОУО
Администрации г.о.
Краснотурьинск
Н.А. Свиридова
13.12.2023

Приложение № 1
к постановлению Администрации
городского округа Краснотурьинск
от 13.12.2023 № 01-01/916
«Об установлении публичного сервитута»

Расчет платы за публичный сервитут

1. Расчет выполнен в соответствии с пунктами 2,3,4 статьи 39.46 Земельного кодекса Российской Федерации.

2. Формула для расчета годовой платы **(ПЧС):**

ПС= КСЧЗУ*СтАП*49

3. Исходные данные для расчета:

- Кадастровая стоимость земельного участка 66:50:0000000:196 **(КС)**, руб.: 20 630,75 руб.;
- Кадастровая стоимость земельного участка 66:50:0000000:197 **(КС)**, руб.: 19 704,32 руб.;
- Кадастровая стоимость земельного участка 66:50:0102001:693 **(КС)**, руб.: 168,69 руб.;
- Площадь земельного участка 66:50:0000000:196, обремененного сервитутом (**SЗУ**), кв.м: 175 кв.м;
- Площадь земельного участка 66:50:0000000:197, обремененного сервитутом (**SЗУ**), кв.м: 172 кв.м;
- Площадь земельного участка 66:50:0102001:693, обремененного сервитутом (**SЗУ**), кв.м: 5,5 кв.м;
- Площадь части земельного участка с кадастровым номером 66:50:0000000:196 (**SЧЗУ**), кв.м: 169 кв.м;
- Площадь части земельного участка с кадастровым номером 66:50:0000000:197 (**SЧЗУ**), кв.м: 139 кв.м;
- Площадь части земельного участка с кадастровым номером 66:50:0102001:693 (**SЧЗУ**), кв.м: 4 кв.м;
- Кадастровая стоимость части земельного участка с кадастровым номером 66:50:0000000:196 **(КСЧЗУ)**, руб: 19 923,41 руб.;
- Кадастровая стоимость части земельного участка с кадастровым номером 66:50:0000000:197 **(КСЧЗУ)**, руб: 15 923,84 руб.;
- Кадастровая стоимость части земельного участка с кадастровым номером 66:50:0102001:693 **(КСЧЗУ)**, руб: 122,68 руб.;
- Ставка платы **(СтАП)**, %:0,01;
- Срок установления публичного сервитута: 49 лет.

4. Результаты расчета:

Размер платы за весь срок установления сервитута составит:

(19 923,41+15 923,84+122,68)*0,01%*49=**176,25 руб.**

Итого размер платы за весь срок установления сервитута составит 176,25 руб.

Внести плату за публичный сервитут в отношении земель в установленных границах публичного сервитута, находящегося в государственной и не обремененного правами третьих лиц, указанных в пункте 1 настоящего постановления, единовременным платежом не позднее 6 месяцев со дня издания настоящего постановления.

Плата за публичный сервитут рассчитывается пропорционально площади земель в установленных границах публичного сервитута в соответствии с пунктом 3 статьи 39.46 Земельного кодекса Российской Федерации. Плата за публичный сервитут в отношении земель в установленных границах публичного сервитута, находящегося в государственной и не обремененного правами третьих лиц, устанавливается в размере 0,01 процента кадастровой стоимости исходя из среднего уровня кадастровой стоимости земельных участков по городскому округу Краснотурьинск за каждый год использования земель в установленных границах публичного сервитута. При этом плата за публичный сервитут, установленный на три года и более, не может быть менее чем 0,1 процента кадастровой стоимости земельного участка, обремененного сервитутом, за весь срок сервитут в соответствии с пунктом 4 статьи 39.46 Земельного кодекса Российской Федерации.

В соответствии с действующим законодательством плата за публичный сервитут земельного участка облагается НДС, который перечисляется налогоплательщиком самостоятельно.

Срок внесения оплаты за публичный сервитут (в том числе НДС) устанавливается в соответствии со статьей 39.46 Земельного кодекса Российской Федерации.

Примечания: плата за публичный сервитут вносится единовременным платежом не позднее шести месяцев со дня принятия решения об установлении сервитута.

Оплата производится по следующим реквизитам:
Получатель: УФК по Свердловской области (Комитет по управлению имуществом городского округа Краснотурьинск)
ИНН **6617003450** КПП **661701001**
Банк получателя: Уральское ГУ банка России//УФК по Свердловской области г. Екатеринбург
Единый казначейский счет: **40102810645370000054**
Казначейский счет: **03100643000000016200**
БИК **016577551** ОКТМО **65745000**
КБК **902 111 05 024 04 0001 120**
УИП: 20066711634136672010 01
Наименование платежа: плата за публичный сервитут по постановлению Администрации ГО Краснотурьинск «Об установлении публичного сервитута земельного участка» от «____» _____20___г. № _____.

Приложение № 2
к постановлению Администрации
городского округа Краснотурьинск
от 13.12.2023 № 01-01/916
«Об установлении публичного сервитута
публичному акционерному обществу
«Россети Урал»

Сведения о местоположении границ объекта					
1. Система координат МСК-66, 1 зона					
2. Сведения о характерных точках границ объекта					
Обозначение характерных точек границ	Координаты, м		Метод определения координат характерной точки	Средняя квадратическая погрешность положения характерной точки (M_t), м	Описание обозначения точки на местности (при наличии)
	X	Y			
1	2	3	4	5	6
1	725238.55	1505341.71	Метод спутниковых геодезических измерений (определений)	0.50	—
2	725237.52	1505348.90	Метод спутниковых геодезических измерений (определений)	0.50	—
3	725230.30	1505347.83	Метод спутниковых геодезических измерений (определений)	0.50	—
4	725231.36	1505340.64	Метод спутниковых геодезических измерений (определений)	0.50	—
1	725238.55	1505341.71	Метод спутниковых геодезических измерений (определений)	0.50	—
5	725207.87	1505567.59	Метод спутниковых геодезических измерений (определений)	0.50	—
6	725207.64	1505569.58	Метод спутниковых геодезических измерений (определений)	0.50	—
7	725205.65	1505569.35	Метод спутниковых геодезических измерений (определений)	0.50	—
8	725205.88	1505567.36	Метод спутниковых геодезических измерений (определений)	0.50	—
5	725207.87	1505567.59	Метод спутниковых геодезических измерений (определений)	0.50	—
9	725180.07	1505802.40	Метод спутниковых геодезических измерений (определений)	0.50	—
10	725179.84	1505804.39	Метод спутниковых геодезических измерений (определений)	0.50	—
11	725177.85	1505804.16	Метод спутниковых геодезических измерений (определений)	0.50	—
12	725178.08	1505802.17	Метод спутниковых геодезических измерений (определений)	0.50	—
9	725180.07	1505802.40	Метод спутниковых геодезических измерений (определений)	0.50	—
13	725152.22	1506038.26	Метод спутниковых геодезических измерений (определений)	0.50	—
14	725151.99	1506040.25	Метод спутниковых геодезических измерений (определений)	0.50	—
15	725150.00	1506040.02	Метод спутниковых геодезических измерений (определений)	0.50	—
16	725150.23	1506038.03	Метод спутниковых геодезических измерений (определений)	0.50	—
13	725152.22	1506038.26	Метод спутниковых геодезических измерений (определений)	0.50	—
17	725126.90	1506256.14	Метод спутниковых геодезических измерений (определений)	0.50	—
18	725126.67	1506258.13	Метод спутниковых геодезических измерений (определений)	0.50	—
19	725124.68	1506257.90	Метод спутниковых геодезических измерений (определений)	0.50	—
20	725124.91	1506255.91	Метод спутниковых геодезических измерений (определений)	0.50	—
17	725126.90	1506256.14	Метод спутниковых геодезических измерений (определений)	0.50	—
21	725105.14	1506449.82	Метод спутниковых геодезических измерений (определений)	0.50	—
22	725107.08	1506456.69	Метод спутниковых геодезических измерений (определений)	0.50	—
23	725100.33	1506458.59	Метод спутниковых геодезических измерений (определений)	0.50	—
24	725098.37	1506451.75	Метод спутниковых геодезических измерений (определений)	0.50	—

Сведения о местоположении границ объекта					
21	725105.14	1506449.82	Метод спутниковых геодезических измерений (определений)	0.50	—
25	725255.18	1506598.97	Метод спутниковых геодезических измерений (определений)	0.50	—
26	725250.16	1506604.09	Метод спутниковых геодезических измерений (определений)	0.50	—
27	725245.16	1506599.15	Метод спутниковых геодезических измерений (определений)	0.50	—
28	725250.17	1506594.05	Метод спутниковых геодезических измерений (определений)	0.50	—
25	725255.18	1506598.97	Метод спутниковых геодезических измерений (определений)	0.50	—
29	725424.39	1506778.95	Метод спутниковых геодезических измерений (определений)	0.50	—
30	725422.57	1506785.80	Метод спутниковых геодезических измерений (определений)	0.50	—
31	725415.58	1506783.99	Метод спутниковых геодезических измерений (определений)	0.50	—
32	725417.39	1506777.11	Метод спутниковых геодезических измерений (определений)	0.50	—
29	725424.39	1506778.95	Метод спутниковых геодезических измерений (определений)	0.50	—
33	725476.59	1506770.85	Метод спутниковых геодезических измерений (определений)	0.50	—
34	725476.92	1506772.82	Метод спутниковых геодезических измерений (определений)	0.50	—
35	725474.95	1506773.15	Метод спутниковых геодезических измерений (определений)	0.50	—
36	725474.62	1506771.18	Метод спутниковых геодезических измерений (определений)	0.50	—
33	725476.59	1506770.85	Метод спутниковых геодезических измерений (определений)	0.50	—
37	725721.65	1506729.21	Метод спутниковых геодезических измерений (определений)	0.50	—
38	725721.98	1506731.18	Метод спутниковых геодезических измерений (определений)	0.50	—
39	725720.01	1506731.51	Метод спутниковых геодезических измерений (определений)	0.50	—
40	725719.68	1506729.54	Метод спутниковых геодезических измерений (определений)	0.50	—
37	725721.65	1506729.21	Метод спутниковых геодезических измерений (определений)	0.50	—
41	725994.71	1506682.29	Метод спутниковых геодезических измерений (определений)	0.50	—
42	725995.04	1506684.26	Метод спутниковых геодезических измерений (определений)	0.50	—
43	725993.07	1506684.59	Метод спутниковых геодезических измерений (определений)	0.50	—
44	725992.74	1506682.62	Метод спутниковых геодезических измерений (определений)	0.50	—
41	725994.71	1506682.29	Метод спутниковых геодезических измерений (определений)	0.50	—
45	726258.80	1506637.38	Метод спутниковых геодезических измерений (определений)	0.50	—
46	726259.13	1506639.35	Метод спутниковых геодезических измерений (определений)	0.50	—
47	726257.16	1506639.68	Метод спутниковых геодезических измерений (определений)	0.50	—
48	726256.83	1506637.71	Метод спутниковых геодезических измерений (определений)	0.50	—
45	726258.80	1506637.38	Метод спутниковых геодезических измерений (определений)	0.50	—
49	726530.62	1506590.76	Метод спутниковых геодезических измерений (определений)	0.50	—
50	726530.96	1506592.74	Метод спутниковых геодезических измерений (определений)	0.50	—
51	726528.98	1506593.08	Метод спутниковых геодезических измерений (определений)	0.50	—
52	726528.64	1506591.10	Метод спутниковых геодезических измерений (определений)	0.50	—

Сведения о местоположении границ объекта					
49	726530.62	1506590.76	Метод спутниковых геодезических измерений (определений)	0.50	—
53	726757.52	1506551.70	Метод спутниковых геодезических измерений (определений)	0.50	—
54	726757.85	1506553.67	Метод спутниковых геодезических измерений (определений)	0.50	—
55	726755.88	1506554.00	Метод спутниковых геодезических измерений (определений)	0.50	—
56	726755.55	1506552.03	Метод спутниковых геодезических измерений (определений)	0.50	—
53	726757.52	1506551.70	Метод спутниковых геодезических измерений (определений)	0.50	—
57	727022.59	1506506.88	Метод спутниковых геодезических измерений (определений)	0.50	—
58	727022.92	1506508.85	Метод спутниковых геодезических измерений (определений)	0.50	—
59	727020.95	1506509.18	Метод спутниковых геодезических измерений (определений)	0.50	—
60	727020.62	1506507.21	Метод спутниковых геодезических измерений (определений)	0.50	—
57	727022.59	1506506.88	Метод спутниковых геодезических измерений (определений)	0.50	—
61	727233.70	1506470.96	Метод спутниковых геодезических измерений (определений)	0.50	—
62	727234.04	1506472.94	Метод спутниковых геодезических измерений (определений)	0.50	—
63	727232.06	1506473.28	Метод спутниковых геодезических измерений (определений)	0.50	—
64	727231.72	1506471.30	Метод спутниковых геодезических измерений (определений)	0.50	—
61	727233.70	1506470.96	Метод спутниковых геодезических измерений (определений)	0.50	—
65	727450.32	1506433.62	Метод спутниковых геодезических измерений (определений)	0.50	—
66	727450.66	1506435.60	Метод спутниковых геодезических измерений (определений)	0.50	—
67	727448.68	1506435.94	Метод спутниковых геодезических измерений (определений)	0.50	—
68	727448.34	1506433.96	Метод спутниковых геодезических измерений (определений)	0.50	—
65	727450.32	1506433.62	Метод спутниковых геодезических измерений (определений)	0.50	—
69	727690.30	1506392.24	Метод спутниковых геодезических измерений (определений)	0.50	—
70	727690.63	1506394.21	Метод спутниковых геодезических измерений (определений)	0.50	—
71	727688.66	1506394.54	Метод спутниковых геодезических измерений (определений)	0.50	—
72	727688.33	1506392.57	Метод спутниковых геодезических измерений (определений)	0.50	—
69	727690.30	1506392.24	Метод спутниковых геодезических измерений (определений)	0.50	—
73	727940.62	1506349.58	Метод спутниковых геодезических измерений (определений)	0.50	—
74	727940.95	1506351.55	Метод спутниковых геодезических измерений (определений)	0.50	—
75	727938.98	1506351.88	Метод спутниковых геодезических измерений (определений)	0.50	—
76	727938.65	1506349.91	Метод спутниковых геодезических измерений (определений)	0.50	—
73	727940.62	1506349.58	Метод спутниковых геодезических измерений (определений)	0.50	—
77	728150.61	1506313.84	Метод спутниковых геодезических измерений (определений)	0.50	—
78	728150.96	1506315.81	Метод спутниковых геодезических измерений (определений)	0.50	—
79	728148.99	1506316.16	Метод спутниковых геодезических измерений (определений)	0.50	—
80	728148.64	1506314.19	Метод спутниковых геодезических измерений (определений)	0.50	—

Сведения о местоположении границ объекта					
77	728150.61	1506313.84	Метод спутниковых геодезических измерений (определений)	0.50	—
81	728385.02	1506273.29	Метод спутниковых геодезических измерений (определений)	0.50	—
82	728385.35	1506275.26	Метод спутниковых геодезических измерений (определений)	0.50	—
83	728383.38	1506275.59	Метод спутниковых геодезических измерений (определений)	0.50	—
84	728383.05	1506273.62	Метод спутниковых геодезических измерений (определений)	0.50	—
81	728385.02	1506273.29	Метод спутниковых геодезических измерений (определений)	0.50	—
85	728618.38	1506233.35	Метод спутниковых геодезических измерений (определений)	0.50	—
86	728618.72	1506235.33	Метод спутниковых геодезических измерений (определений)	0.50	—
87	728616.74	1506235.67	Метод спутниковых геодезических измерений (определений)	0.50	—
88	728616.40	1506233.69	Метод спутниковых геодезических измерений (определений)	0.50	—
85	728618.38	1506233.35	Метод спутниковых геодезических измерений (определений)	0.50	—
89	728857.47	1506192.14	Метод спутниковых геодезических измерений (определений)	0.50	—
90	728857.80	1506194.11	Метод спутниковых геодезических измерений (определений)	0.50	—
91	728855.83	1506194.44	Метод спутниковых геодезических измерений (определений)	0.50	—
92	728855.50	1506192.47	Метод спутниковых геодезических измерений (определений)	0.50	—
89	728857.47	1506192.14	Метод спутниковых геодезических измерений (определений)	0.50	—
93	729102.22	1506150.13	Метод спутниковых геодезических измерений (определений)	0.50	—
94	729102.56	1506152.11	Метод спутниковых геодезических измерений (определений)	0.50	—
95	729100.58	1506152.45	Метод спутниковых геодезических измерений (определений)	0.50	—
96	729100.24	1506150.47	Метод спутниковых геодезических измерений (определений)	0.50	—
93	729102.22	1506150.13	Метод спутниковых геодезических измерений (определений)	0.50	—
97	729359.62	1506105.83	Метод спутниковых геодезических измерений (определений)	0.50	—
98	729359.95	1506107.80	Метод спутниковых геодезических измерений (определений)	0.50	—
99	729357.98	1506108.13	Метод спутниковых геодезических измерений (определений)	0.50	—
100	729357.65	1506106.16	Метод спутниковых геодезических измерений (определений)	0.50	—
97	729359.62	1506105.83	Метод спутниковых геодезических измерений (определений)	0.50	—
101	729617.56	1506061.58	Метод спутниковых геодезических измерений (определений)	0.50	—
102	729617.89	1506063.55	Метод спутниковых геодезических измерений (определений)	0.50	—
103	729615.92	1506063.88	Метод спутниковых геодезических измерений (определений)	0.50	—
104	729615.59	1506061.91	Метод спутниковых геодезических измерений (определений)	0.50	—
101	729617.56	1506061.58	Метод спутниковых геодезических измерений (определений)	0.50	—
105	729858.67	1506020.41	Метод спутниковых геодезических измерений (определений)	0.50	—
106	729859.01	1506022.39	Метод спутниковых геодезических измерений (определений)	0.50	—
107	729857.03	1506022.73	Метод спутниковых геодезических измерений (определений)	0.50	—
108	729856.69	1506020.75	Метод спутниковых геодезических измерений (определений)	0.50	—

Сведения о местоположении границ объекта

105	729858.67	1506020.41	Метод спутниковых геодезических измерений (определений)	0.50	—
109	730128.64	1505973.83	Метод спутниковых геодезических измерений (определений)	0.50	—
110	730128.98	1505975.81	Метод спутниковых геодезических измерений (определений)	0.50	—
111	730127.00	1505976.15	Метод спутниковых геодезических измерений (определений)	0.50	—
112	730126.66	1505974.17	Метод спутниковых геодезических измерений (определений)	0.50	—
109	730128.64	1505973.83	Метод спутниковых геодезических измерений (определений)	0.50	—
113	730387.72	1505929.17	Метод спутниковых геодезических измерений (определений)	0.50	—
114	730388.06	1505931.15	Метод спутниковых геодезических измерений (определений)	0.50	—
115	730386.08	1505931.49	Метод спутниковых геодезических измерений (определений)	0.50	—
116	730385.74	1505929.51	Метод спутниковых геодезических измерений (определений)	0.50	—
113	730387.72	1505929.17	Метод спутниковых геодезических измерений (определений)	0.50	—
117	730643.87	1505884.92	Метод спутниковых геодезических измерений (определений)	0.50	—
118	730644.20	1505886.89	Метод спутниковых геодезических измерений (определений)	0.50	—
119	730642.23	1505887.22	Метод спутниковых геодезических измерений (определений)	0.50	—
120	730641.90	1505885.25	Метод спутниковых геодезических измерений (определений)	0.50	—
117	730643.87	1505884.92	Метод спутниковых геодезических измерений (определений)	0.50	—
121	730863.28	1505847.91	Метод спутниковых геодезических измерений (определений)	0.50	—
122	730863.61	1505849.88	Метод спутниковых геодезических измерений (определений)	0.50	—
123	730861.64	1505850.21	Метод спутниковых геодезических измерений (определений)	0.50	—
124	730861.31	1505848.24	Метод спутниковых геодезических измерений (определений)	0.50	—
121	730863.28	1505847.91	Метод спутниковых геодезических измерений (определений)	0.50	—

3. Сведения о характерных точках части (частей) границы объекта

Обозначение характерных точек части границы	Координаты, м		Метод определения координат характерной точки	Средняя квадратическая погрешность положения характерной точки (M_t), м	Описание обозначения точки на местности (при наличии)
	X	Y			
1	2	3	4	5	6
—	—	—	—	—	—

Схема расположения листов

Лист 8

Лист 7

Лист 6

Лист 5

Лист 4

Лист 3

Лист 1

Лист 2

Городской округ Краснотурьинск

Используемые условные знаки и обозначения

- граница публичного сервитута
- ось объекта электросетевого хозяйства
- граница кадастрового квартала


66:50:0102002 - кадастровый номер квартала


- граница земельного участка, учтенного в ЕГРН

Схема расположения границ публичного сервитута
ВЛ-110 кВ ПС БАЗ-ПС Черемухово с отпайками на ПС Лесная Волчанка, ПС Бокситы

Лист 1

:53 - номер земельного участка, учтенного в ЕГРН

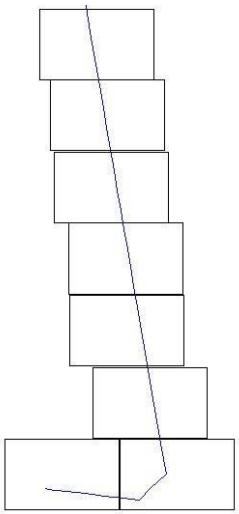

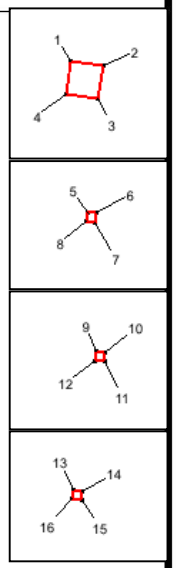

:48 :4 :5 :2 :3 :1 :52 :61 :51 :47 :45 :19 :9 :4 :1 :53 :62 :50 :20 :54 :63 :49 :21 :55 :56 :64 :48 :22 :23

66:50:0102002

66:50:0102004

:89

Масштаб 1 : 5000

Схема расположения листов

Лист 8

Лист 7

Лист 6

Лист 5

Лист 4

Лист 3

Лист 1

Лист 2

Городской округ Краснотурьинск


Используемые условные знаки и обозначения

- граница публичного сервитута
- ось объекта электросетевого хозяйства
- граница кадастрового квартала

66:50:0102002 - кадастровый номер квартала

Схема расположения границ публичного сервитута
ВЛ-110 кВ ПС БАЗ-ПС Черемухово с отпайками на ПС Лесная Волчанка, ПС Бокситы

Лист 2

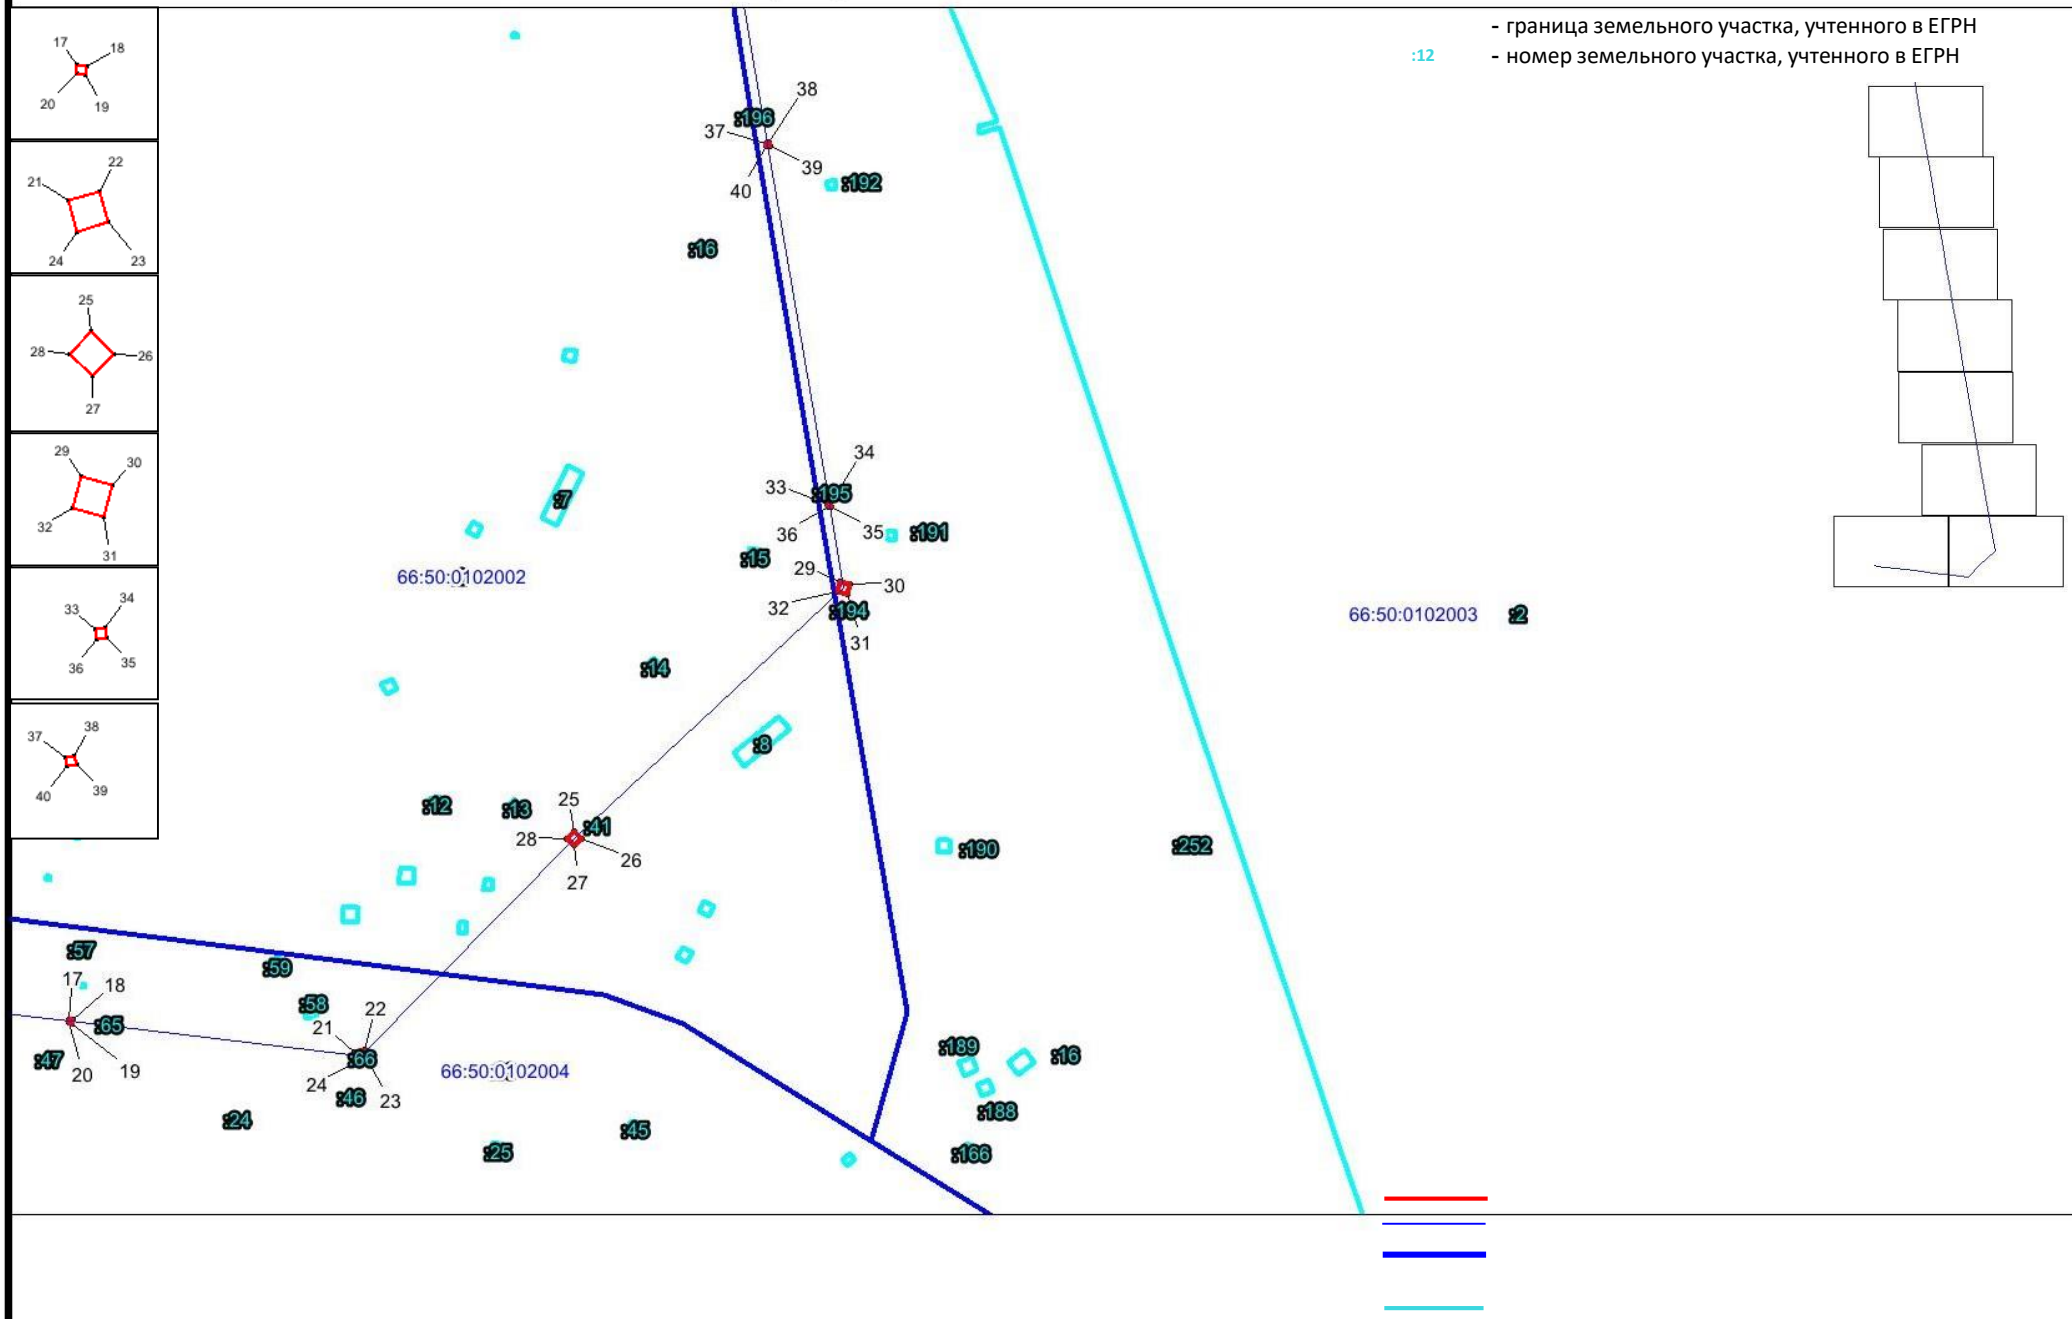

Масштаб 1 : 5000

Схема расположения листов

Лист 8

Лист 7

Лист 6

Лист 5

Лист 4

Городской округ Краснотурьинск

Лист 3

Лист 1

Лист 2

Используемые условные знаки и обозначения

- граница публичного сервитута
- ось объекта электросетевого хозяйства
- граница кадастрового квартала


66:50:0102003 - кадастровый номер квартала


- граница земельного участка, учтенного в ЕГРН

Схема расположения границ публичного сервитута
ВЛ-110 кВ ПС БАЗ-ПС Черемухово с отпайками на ПС Лесная Волчанка, ПС Бокситы

Лист 3

:193 - номер земельного участка, учтенного в ЕГРН

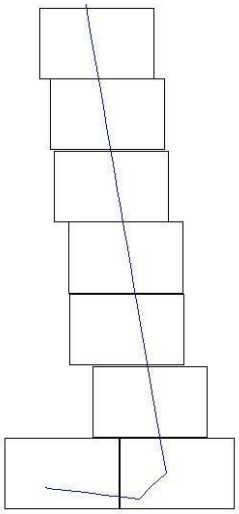

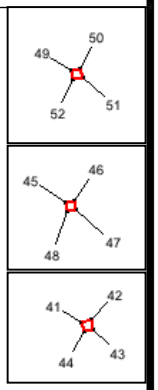

:210
:42
:20
:209
:19
:230
:208
:18
:229
:193
:252
:12
:2
:2


66:50:0102001
66:50:0102002
66:50:0102003


Масштаб 1 : 5000

Схема расположения границ публичного сервитута
ВЛ-110 кВ ПС БАЗ-ПС Черемухово с отпайками на ПС Лесная Волчанка, ПС Бокситы

Лист 4

Схема расположения листов

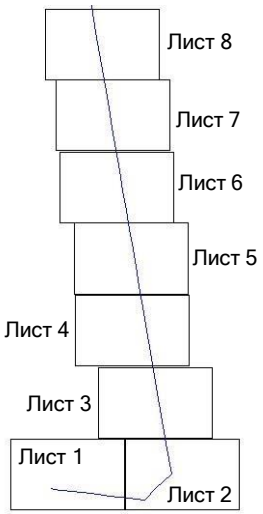

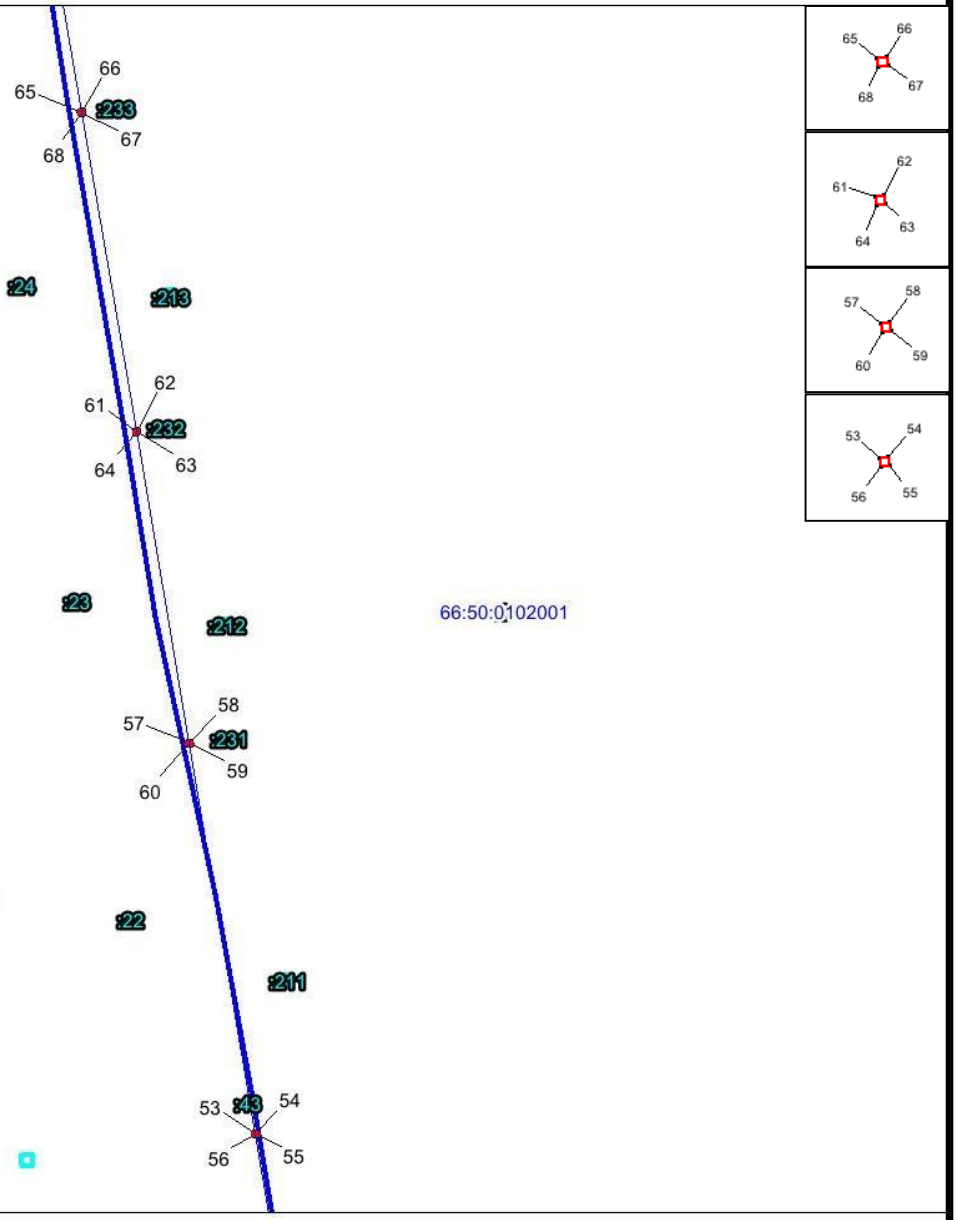

Используемые условные знаки и обозначения

- граница публичного сервитута
- ось объекта электросетевого хозяйства
- граница кадастрового квартала


66:50:0102003 - кадастровый номер квартала

- граница земельного участка, учтенного в ЕГРН


:22 - номер земельного участка, учтенного в ЕГРН

Масштаб 1 : 5000

Схема расположения листов

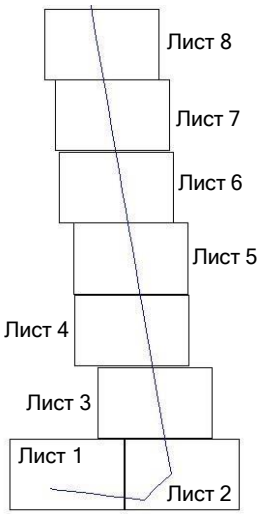

Городской округ Краснотурьинск

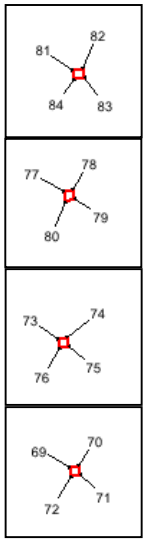

Используемые условные знаки и обозначения

- граница публичного сервитута
- ось объекта электросетевого хозяйства
- граница кадастрового квартала


66:50:0102002 - кадастровый номер квартала

- граница земельного участка, учтенного в ЕГРН

Схема расположения границ публичного сервитута
ВЛ-110 кВ ПС БАЗ-ПС Черемухово с отпайками на ПС Лесная Волчанка, ПС Бокситы

Лист 5


:28 - номер земельного участка, учтенного в ЕГРН

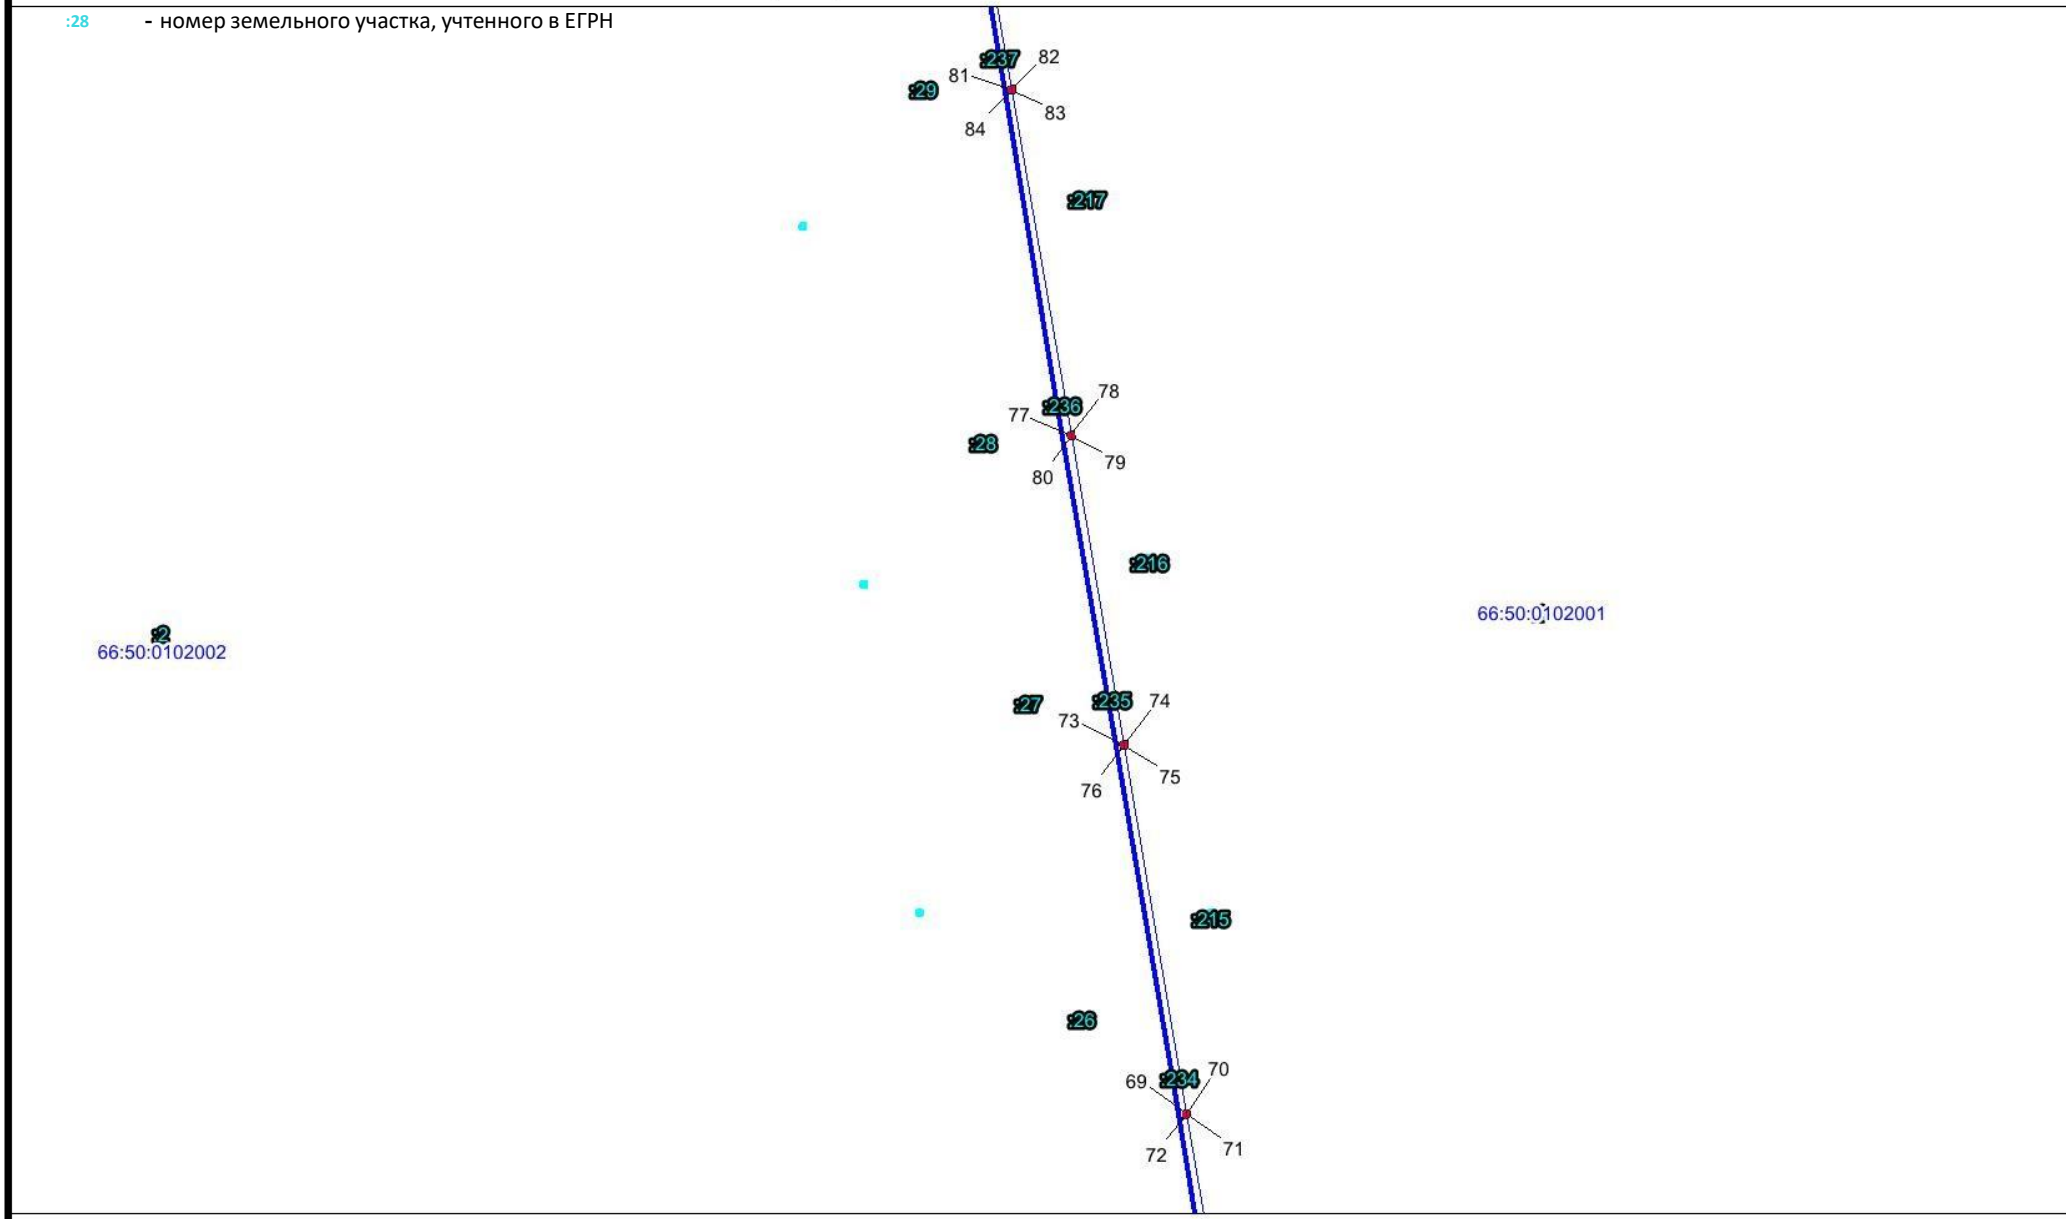

Масштаб 1 : 5000

Схема расположения границ публичного сервитута
ВЛ-110 кВ ПС БАЗ-ПС Черемухово с отпайками на ПС Лесная Волчанка, ПС Бокситы

Схема расположения листов

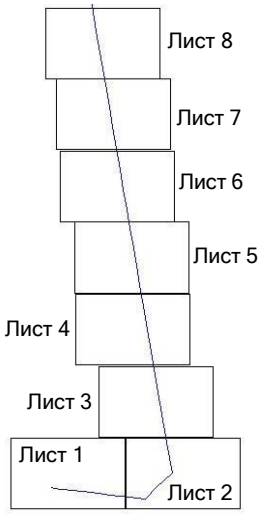

Городской округ Краснотурьинск

66:50:0102002


66:50:0102001

:221 :220 :219 :218

:240 :239 :238

:32 :31 :30

93 94 95 96 90 89 91 92 86 85 87 88

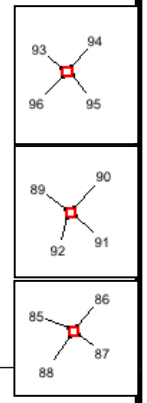

Используемые условные знаки и обозначения

- граница публичного сервитута
- ось объекта электросетевого хозяйства
- граница кадастрового квартала

66:50:0102002 - кадастровый номер квартала


- граница земельного участка, учтенного в ЕГРН

:31


Масштаб 1 : 5000

- номер земельного участка, учтенного в ЕГРН

Схема расположения листов

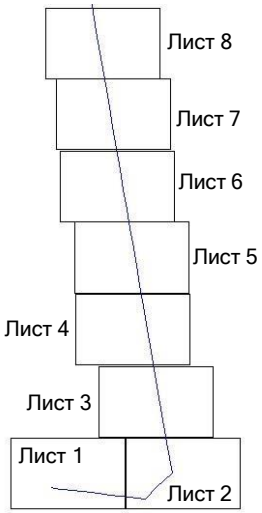

Городской округ Краснотурьинск

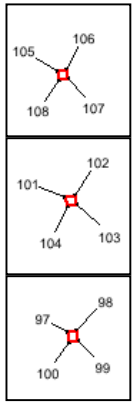

Используемые условные знаки и обозначения

- граница публичного сервитута
- ось объекта электросетевого хозяйства
- граница кадастрового квартала


66:50:0102002 - кадастровый номер квартала

- граница земельного участка, учтенного в ЕГРН

Схема расположения границ публичного сервитута
ВЛ-110 кВ ПС БАЗ-ПС Черемухово с отпайками на ПС Лесная Волчанка, ПС Бокситы


Лист 7

:242 - номер земельного участка, учтенного в ЕГРН

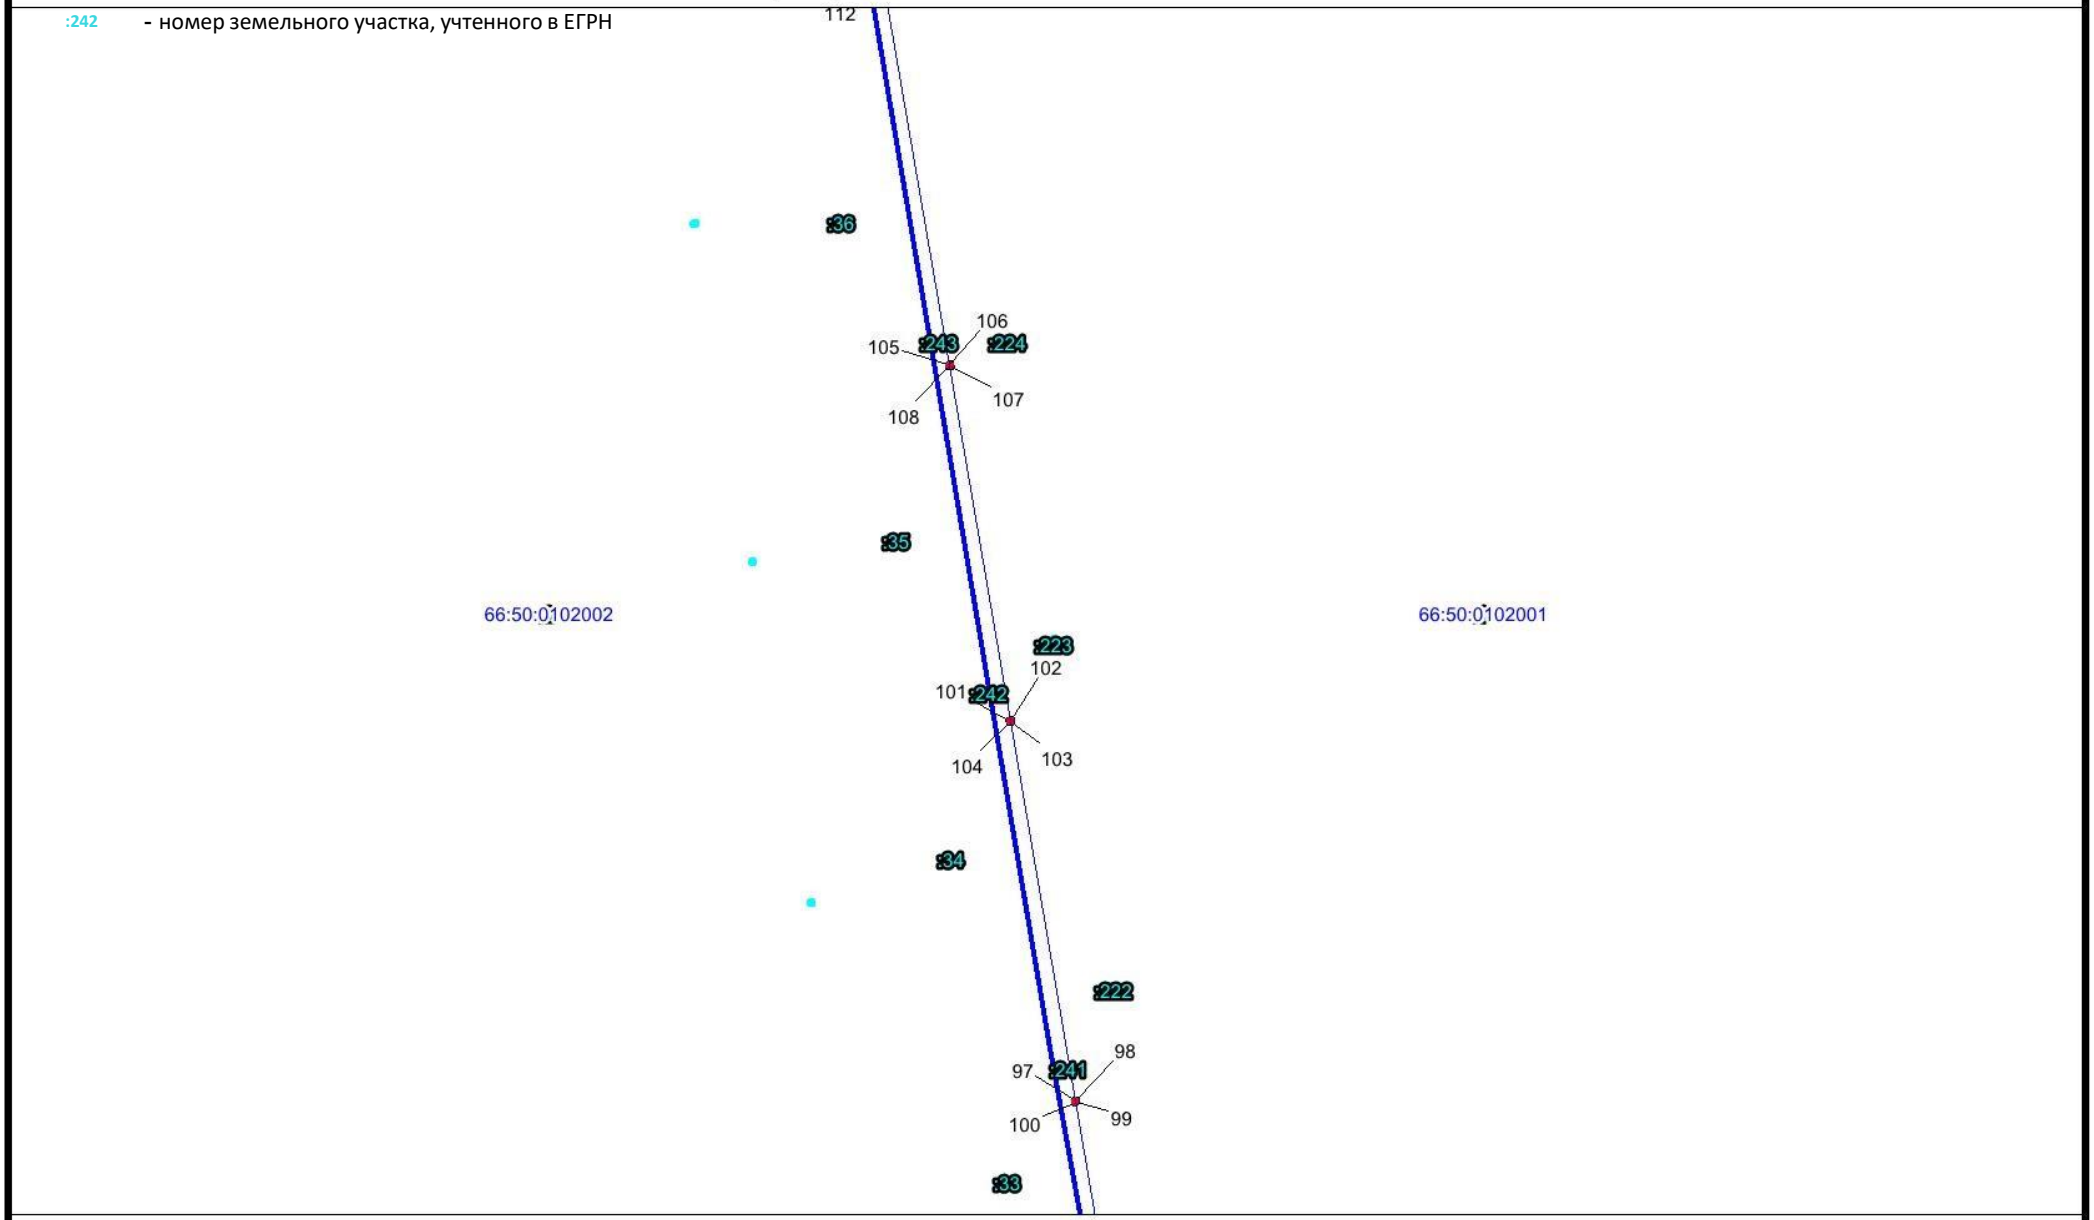


Масштаб 1 : 5000

Схема расположения листов

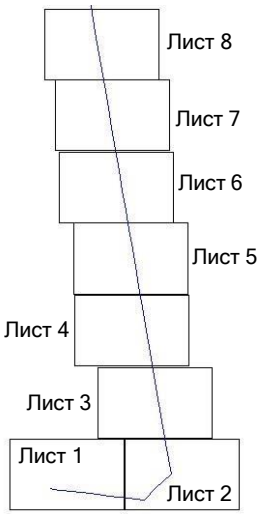

Городской округ Краснотурьинск

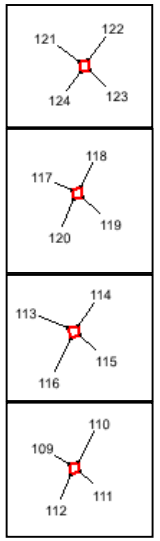


Используемые условные знаки и обозначения

- граница публичного сервитута
- ось объекта электросетевого хозяйства
- граница кадастрового квартала

66:50:0102002 - кадастровый номер квартала

- граница земельного участка, учтенного в ЕГРН

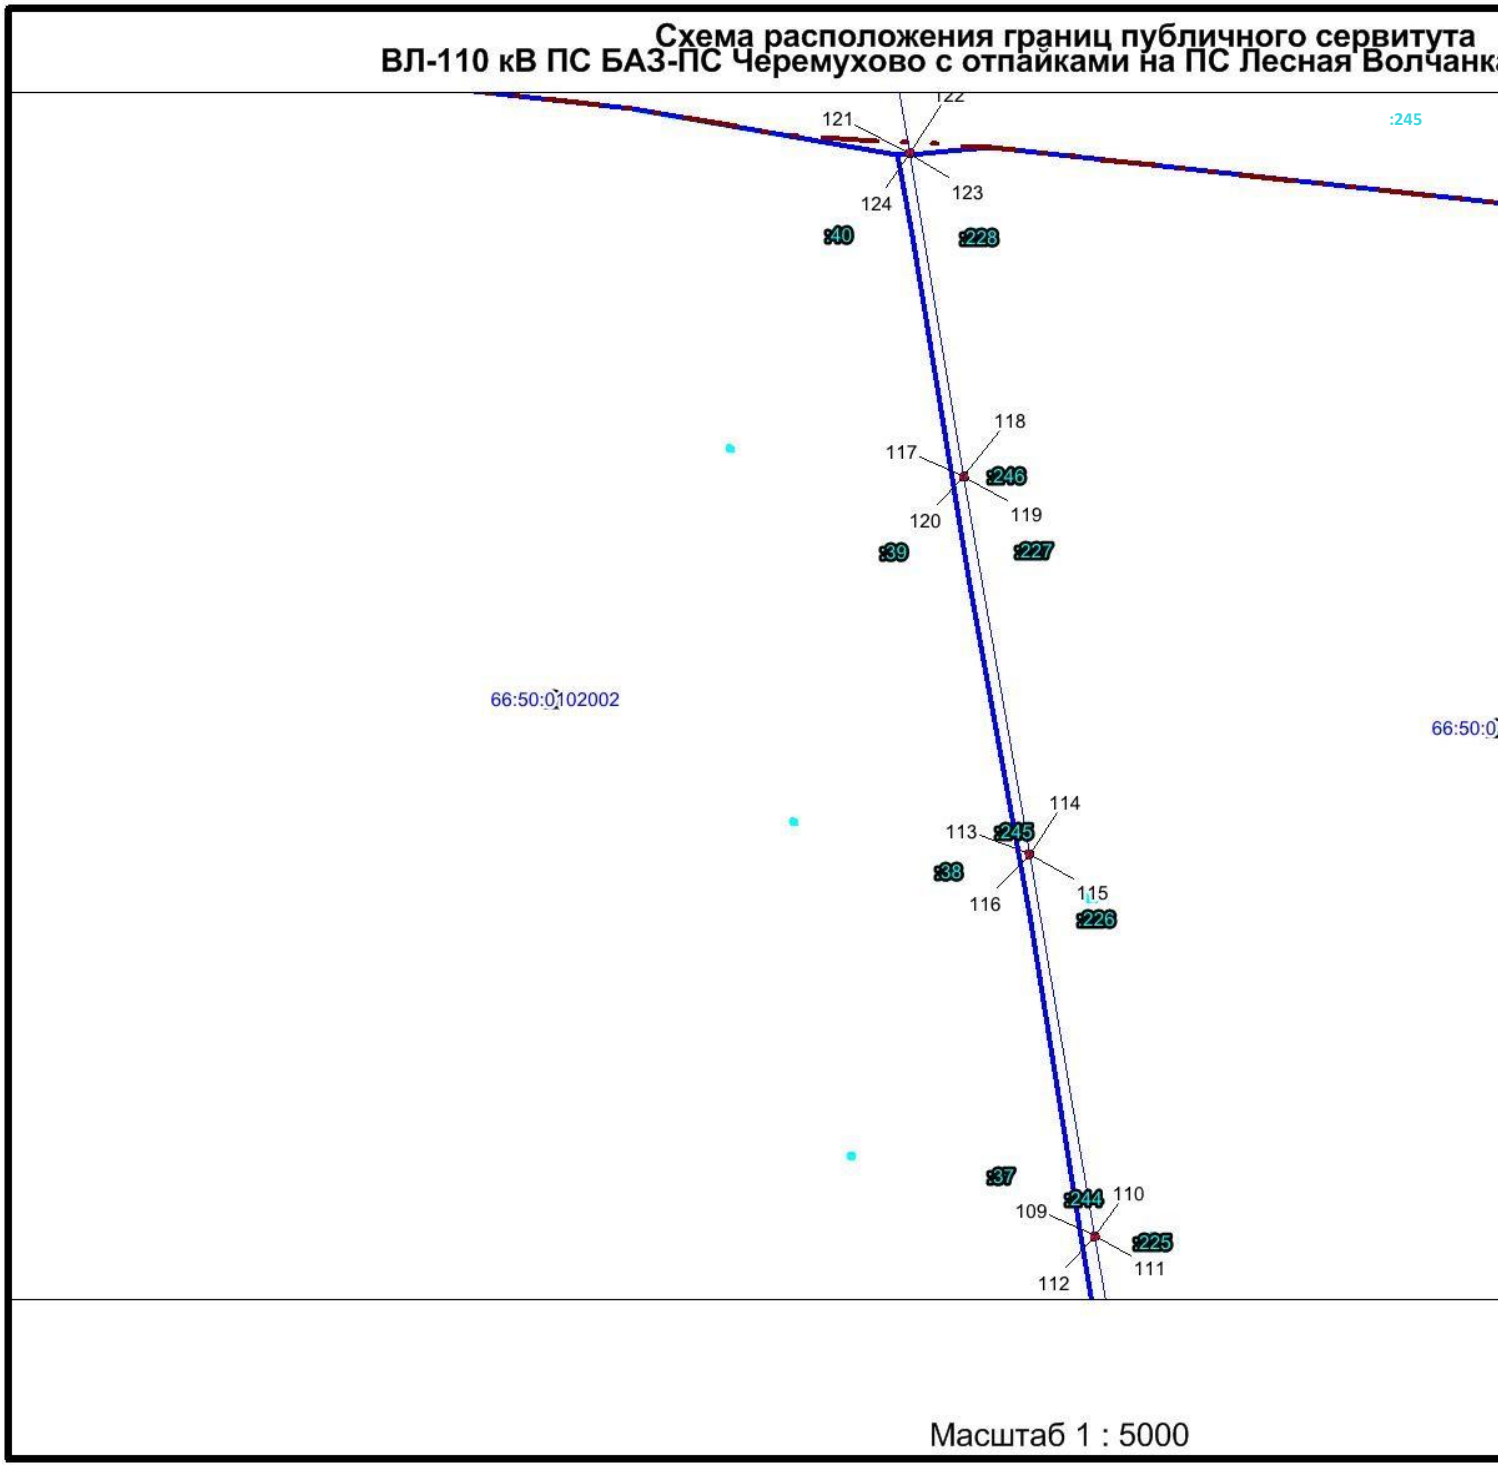
Схема расположения границ публичного сервитута
ВЛ-110 кВ ПС БАЗ-ПС Черемухово с отпайками на ПС Лесная Волчанка
121
122
123
124
:40
:228
:245
118
117
:246
119
120
:39
:227
66:50:0102002
66:50:0
114
113
:245
:38
115
116
:226
:37
:244
110
109
:225
111
112
Масштаб 1 : 5000

01-01/916

- номер земельного участка, учтенного в ЕГРН