ГРАФИЧЕСКОЕ ОПИСАНИЕ
местоположения границ населенных пунктов, территориальных зон, особо охраняемых природных территорий, зон с особыми условиями использования территории

Строительство ВЛИ 0,4кВ с опоры № 4 ВЛ 0,4 кВ ТП 42А - Средняя 51, с установкой трехфазного измерительного комплекса (электроснабжение БССС «АГЗС» ООО «ЕКАТЕРИНБУРГ-2000», находящейся по адресу: Свердловская область, г. Краснотурьинск, 48 м. на восток от здания АГЗС, расположенного по ул. Средняя, 39) (0,497 км., ПКУ - 1 т.у.)

(наименование объекта, местоположение границ которого описано (далее - объект)

Раздел 1

Сведения об объекте		
N п/п	Характеристики объекта	Описание характеристик
1	2	3
1	Местоположение объекта	Свердловская область, Краснотурьинск г
2	Площадь объекта ± величина погрешности определения площади (Р ± ΔР), м²	2010 ± 16
3	Иные характеристики объекта	1. Цель установления публичного сервитута: Размещение объектов электросетевого хозяйства, тепловых сетей, водопроводных сетей, сетей водоотведения, линий и сооружений связи, линейных объектов системы газоснабжения, нефтепроводов и нефтепродуктопроводов, их неотъемлемых технологических частей, если указанные объекты являются объектами федерального, регионального или местного значения, либо необходимы для организации электро-, газо-, тепло-, водоснабжения населения и водоотведения, подключения (технологического присоединения) к сетям инженерно-технического обеспечения, либо переносятся в связи с изъятием земельных участков, на которых они ранее располагались, для государственных или муниципальных нужд (далее также - инженерные сооружения) 2. Срок публичного сервитута: Продолжительность: 49 лет

Раздел 2


Сведения о местоположении границ объекта					
1. Система координат МСК-66, зона 1					
2. Сведения о характерных точках границ объекта					
Обозначение характерных точек границ	Координаты, м		Метод определения координат характерной точки	Средняя квадратическая погрешность положения характерной точки (Mt), м	Описание обозначения точки на местности (при наличии)
	X	Y			
1	2	3	4	5	6
1	715755.92	1504668.16	Геодезический метод	0.1	-
2	715753.97	1504664.67	Геодезический метод	0.1	-
3	715802.26	1504640.32	Геодезический метод	0.1	-
4	715800.89	1504630.27	Геодезический метод	0.1	-
5	715786.57	1504616.21	Геодезический метод	0.1	-
6	715768.45	1504581.50	Геодезический метод	0.1	-
7	715736.05	1504519.90	Геодезический метод	0.1	-
8	715725.62	1504496.41	Геодезический метод	0.1	-
9	715713.15	1504471.00	Геодезический метод	0.1	-
10	715686.97	1504415.87	Геодезический метод	0.1	-

Сведения о местоположении границ объекта					
1. Система координат МСК-66, зона 1					
2. Сведения о характерных точках границ объекта					
Обозначение характерных точек границ	Координаты, м		Метод определения координат характерной точки	Средняя квадратическая погрешность положения характерной точки (Mt), м	Описание обозначения точки на местности (при наличии)
	X	Y			
11	715673.92	1504387.85	Геодезический метод	0.1	-
12	715666.35	1504358.97	Геодезический метод	0.1	-
13	715650.47	1504299.85	Геодезический метод	0.1	-
14	715650.65	1504281.09	Геодезический метод	0.1	-
15	715650.71	1504279.09	Геодезический метод	0.1	-
16	715649.65	1504231.77	Геодезический метод	0.1	-
17	715653.65	1504231.71	Геодезический метод	0.1	-
18	715654.46	1504279.71	Геодезический метод	0.1	-
19	715654.47	1504299.56	Геодезический метод	0.1	-
20	715670.21	1504357.92	Геодезический метод	0.1	-
21	715677.75	1504386.66	Геодезический метод	0.1	-
22	715690.60	1504414.17	Геодезический метод	0.1	-
23	715716.75	1504469.25	Геодезический метод	0.1	-
24	715729.26	1504494.75	Геодезический метод	0.1	-
25	715742.32	1504522.82	Геодезический метод	0.1	-
26	715789.30	1504612.95	Геодезический метод	0.1	-
27	715804.65	1504628.29	Геодезический метод	0.1	-
28	715806.65	1504642.75	Геодезический метод	0.1	-
1	715755.92	1504668.16	Геодезический метод	0.1	-

3. Сведения о характерных точках части (частей) границы объекта					
Обозначение характерных точек части границы	Координаты, м		Метод определения координат характерной точки	Средняя квадратическая погрешность положения характерной точки (Mt), м	Описание обозначения точки на местности (при наличии)
	X	Y			
1	2	3	4	5	6
-	-	-	-	-	-

Раздел 4

План границ объекта

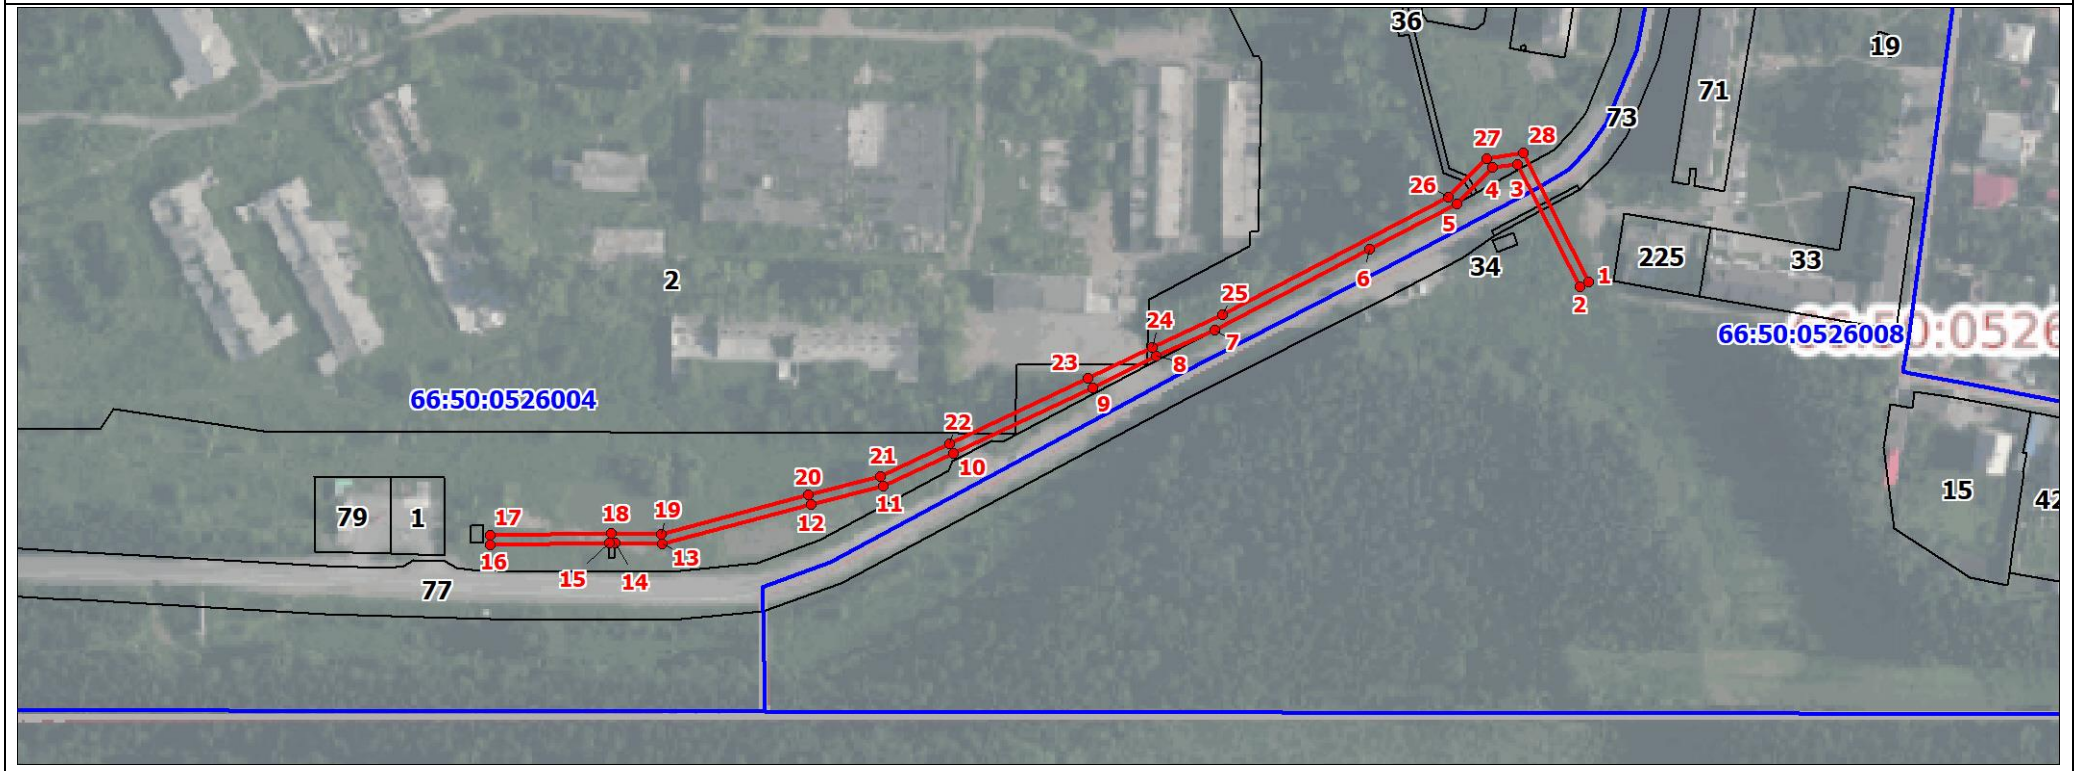

Масштаб 1:3000

Используемые условные знаки и обозначения:

●	Характерная точка границы объекта
1	Надписи номеров характерных точек границы объекта
	Граница объекта
	Граница кадастрового квартала
50:0526004	Обозначение кадастрового квартала
	Часть границы, сведения ЕГРН о которой позволяют однозначно определить ее положение на местности
:41	Надписи кадастрового номера земельного участка