Приложение № 3 к извещению

Ситуационные планы мест размещения нестационарных торговых объектов на территории муниципального округа Краснотурьинск


ЛОТ № 1
Схема размещения НТО

Место размещения НТО общей площадью 170 кв. м
Местоположение: город Краснотурьинск, 10 метров на восток от многоквартирного жилого дома, улица Попова, 54



ЛОТ № 2
Схема размещения НТО


Место размещения НТО общей площадью 12 кв. м
Местоположение: город Краснотурьинск, 15 метров на юго-запад от многоквартирного жилого дома, улица Рюмина, 4

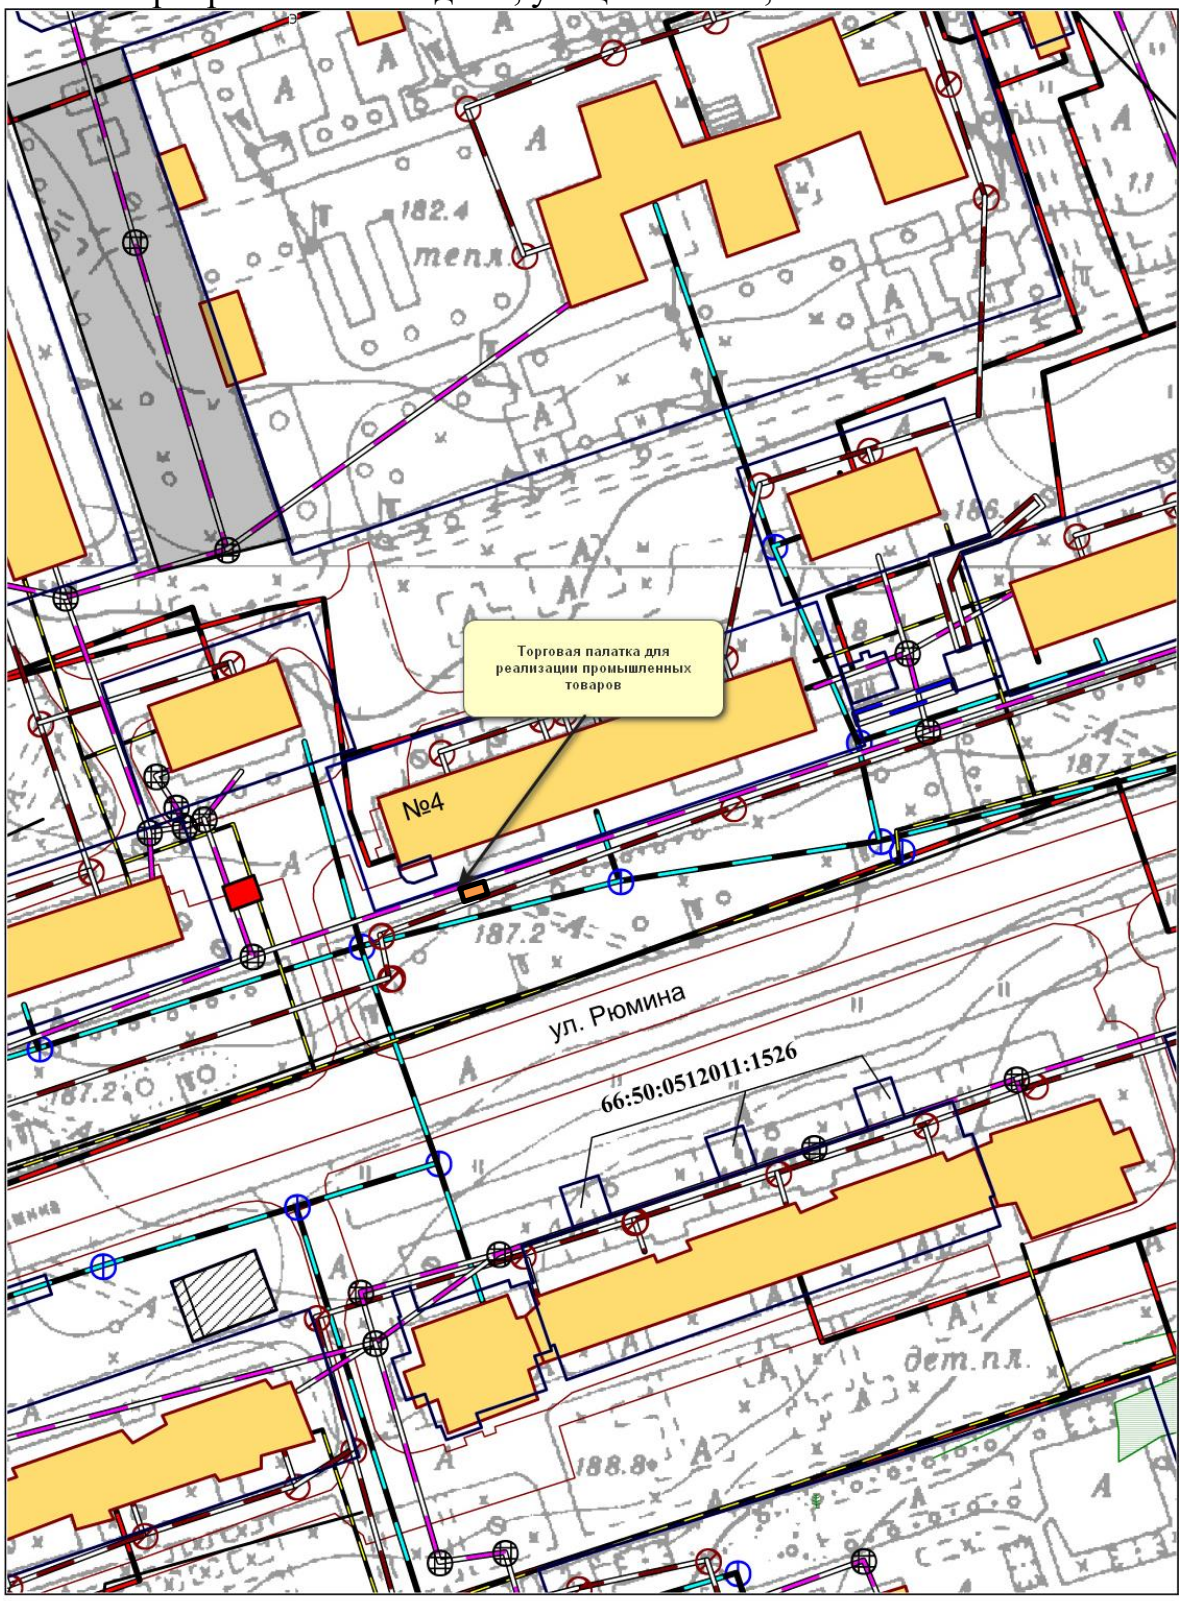

Масштаб 1:1000

ЛОТ № 3
Схема размещения НТО


Место размещения НТО общей площадью 12 кв. м
Местоположение: город Краснотурьинск, 17 метров на юго-запад от многоквартирного жилого дома, улица Рюмина, 4

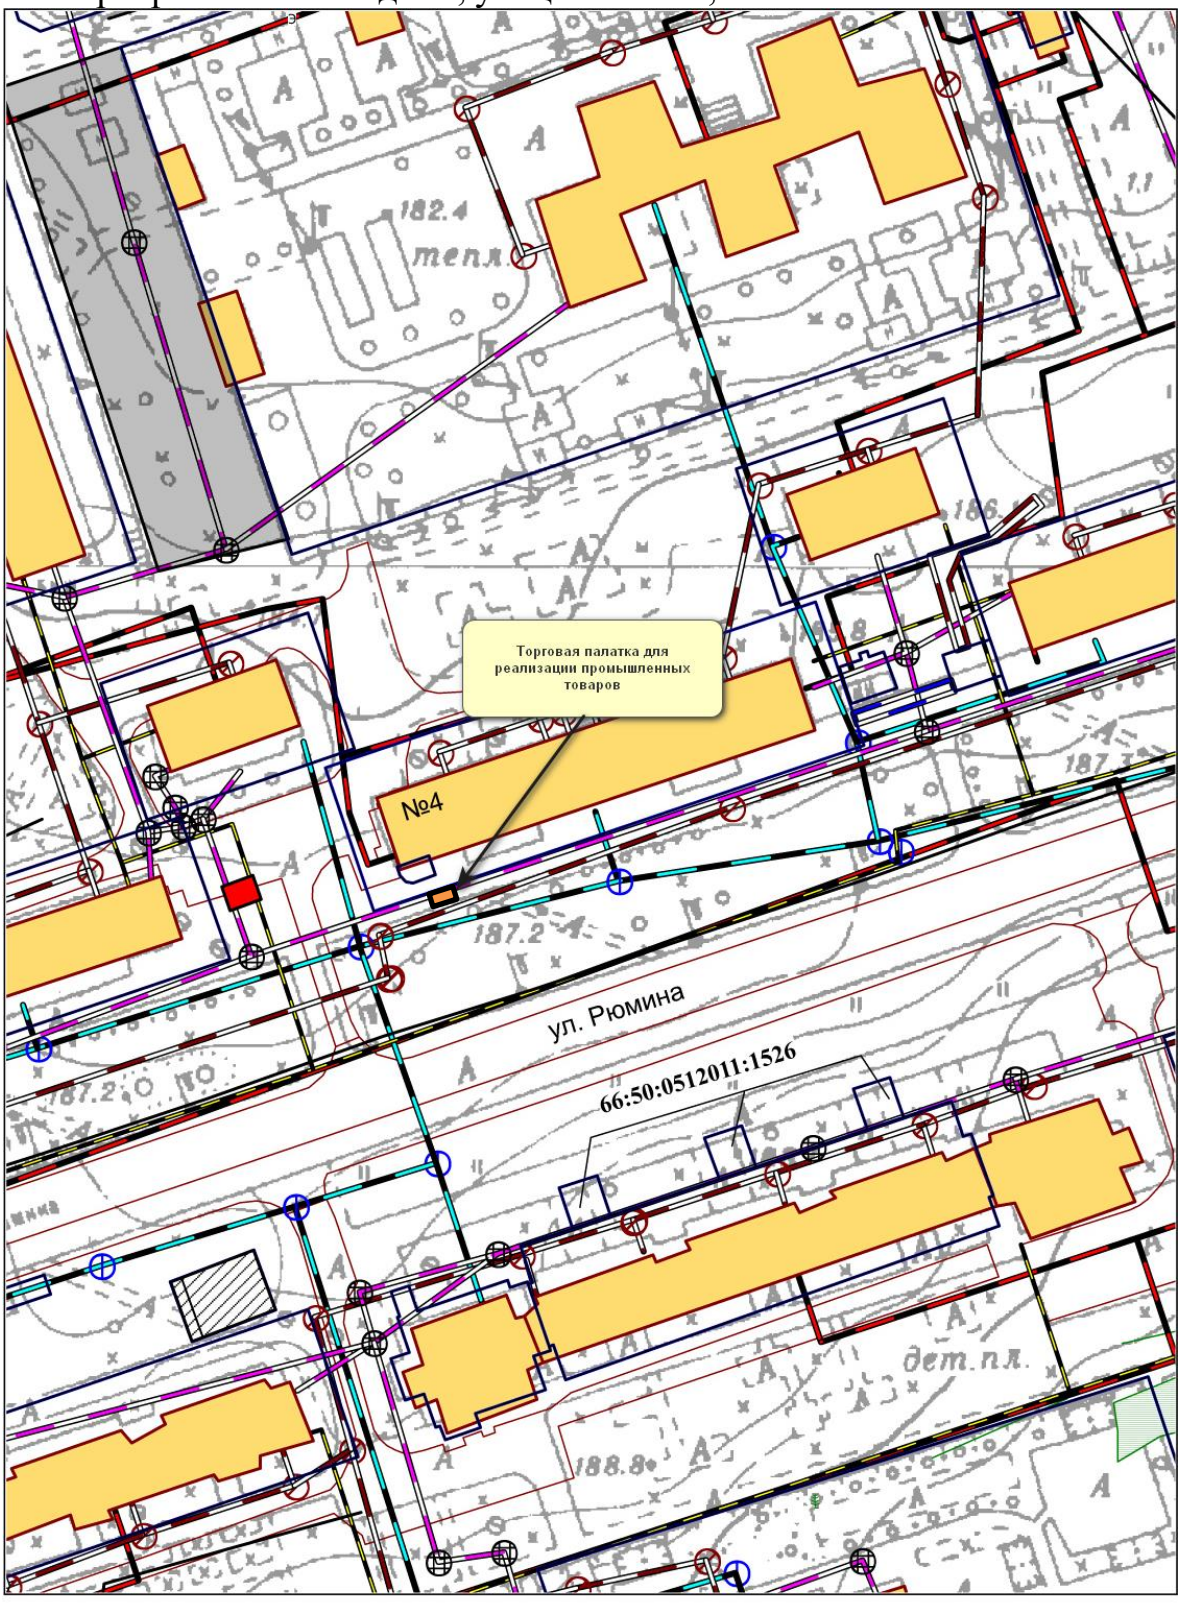

Масштаб 1:1000

ЛОТ № 4
Схема размещения НТО


Место размещения НТО общей площадью 50 кв. м
Местоположение: город Краснотурьинск, 4 метра на юго-восток от нежилого здания, улица Ленина, 43

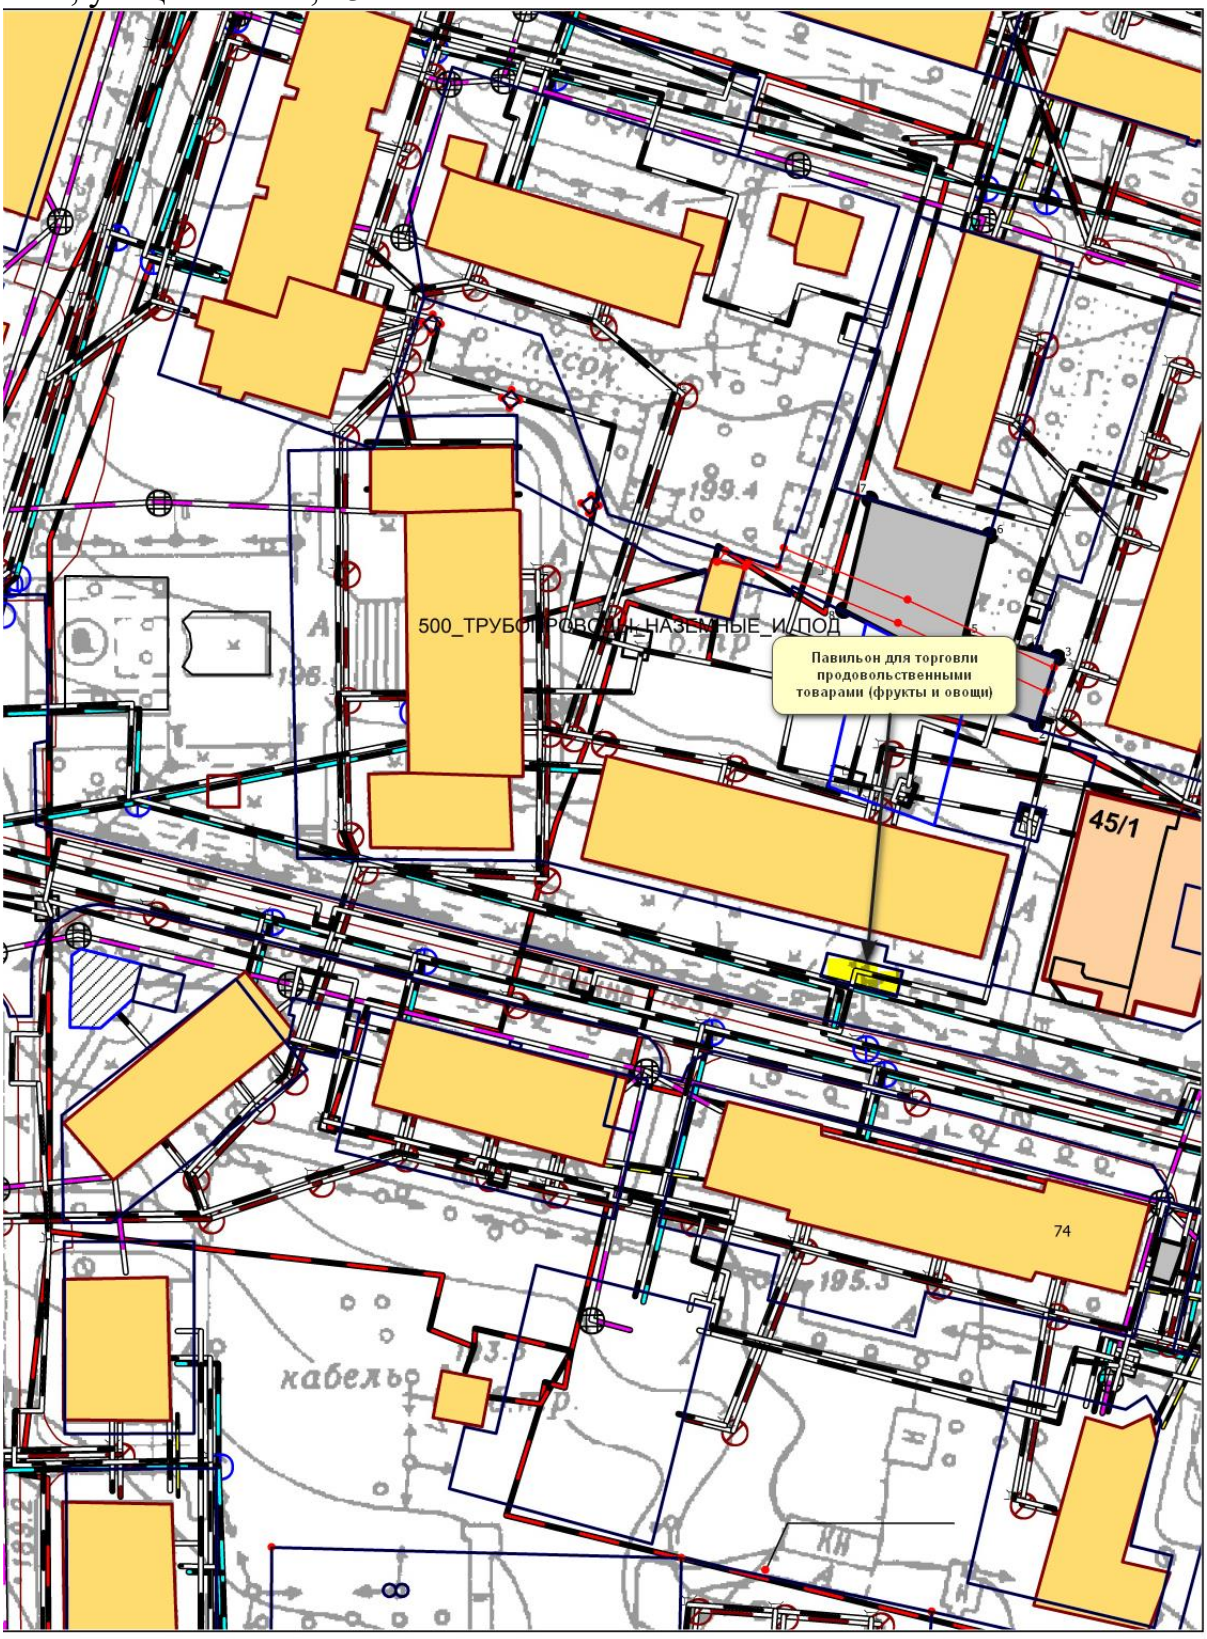

Масштаб 1:1000

ЛОТ № 5
Схема размещения НТО


Место размещения НТО общей площадью 34 кв. м
Местоположение: город Краснотурьинск, 7 метров на юго-восток от многоквартирного жилого дома, улица Ленина, 49

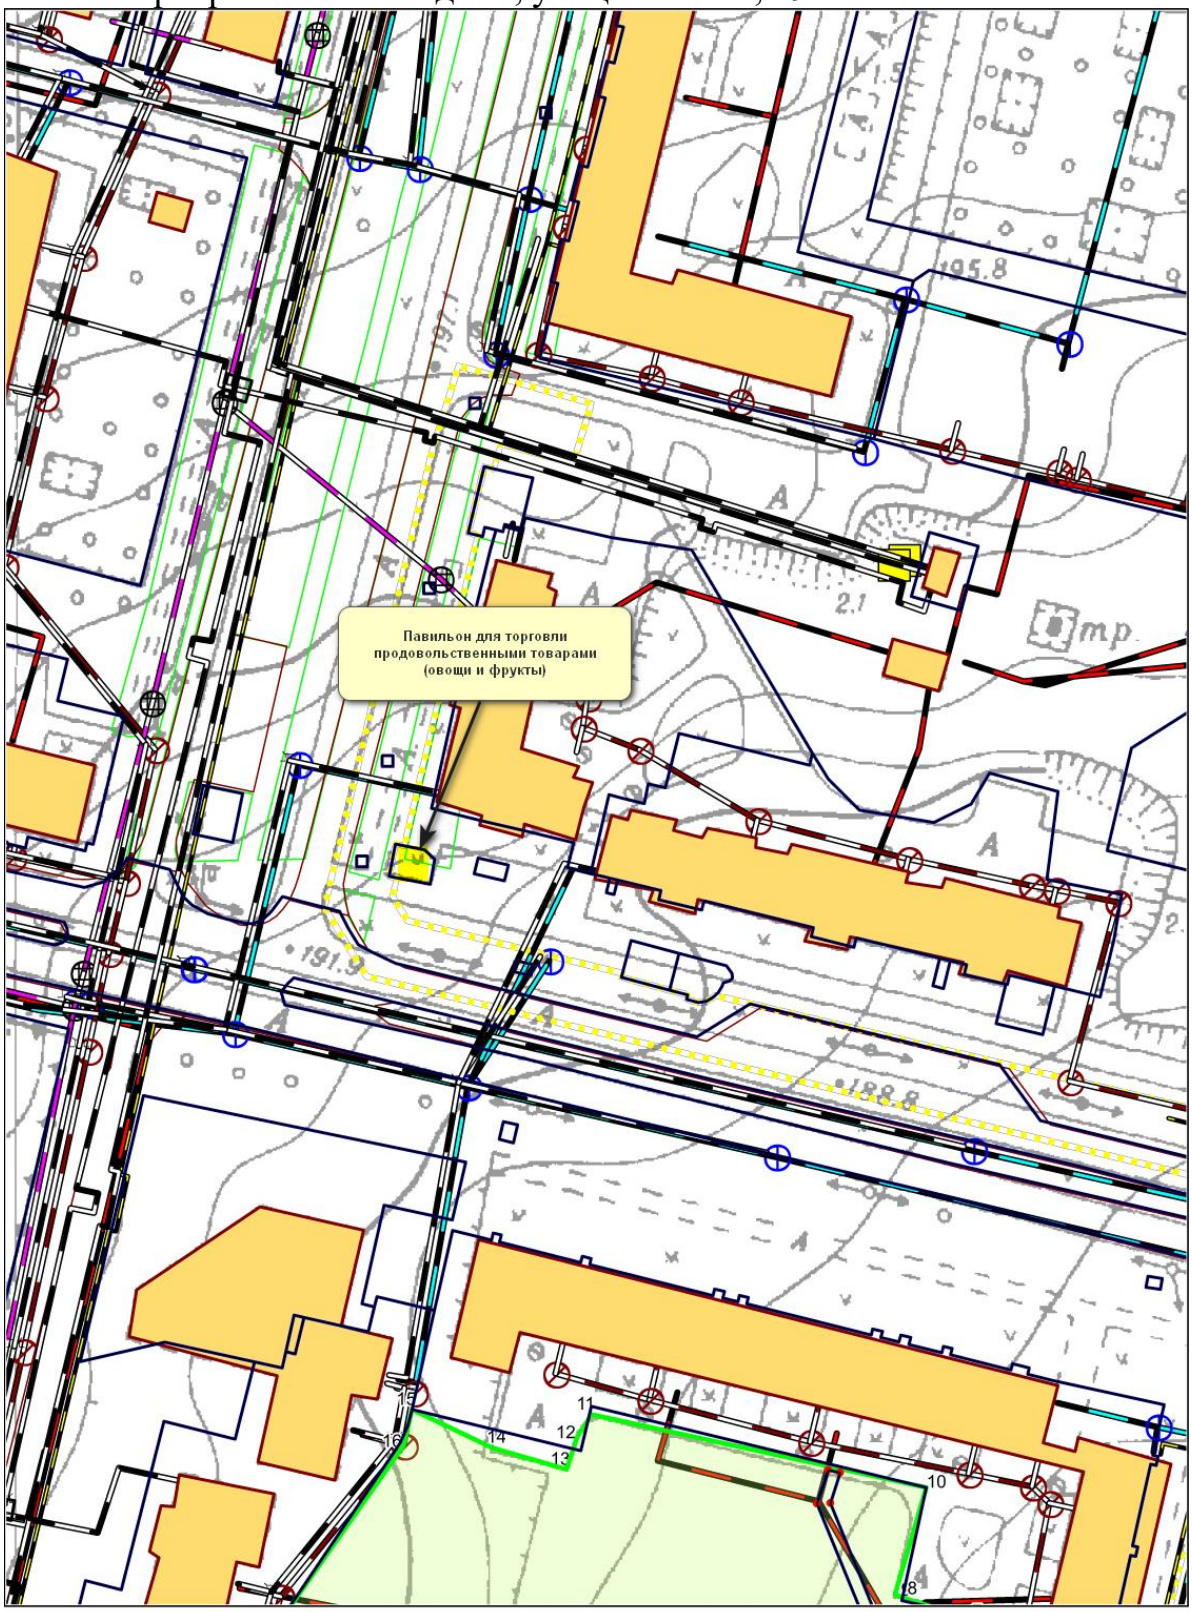

Масштаб 1:1000

ЛОТ № 6
Схема размещения НТО


Место размещения НТО общей площадью 100 кв. м
Местоположение: город Краснотурьинск, 20 метров на юго-запад от многоквартирного жилого дома, улица Фурманова, 7

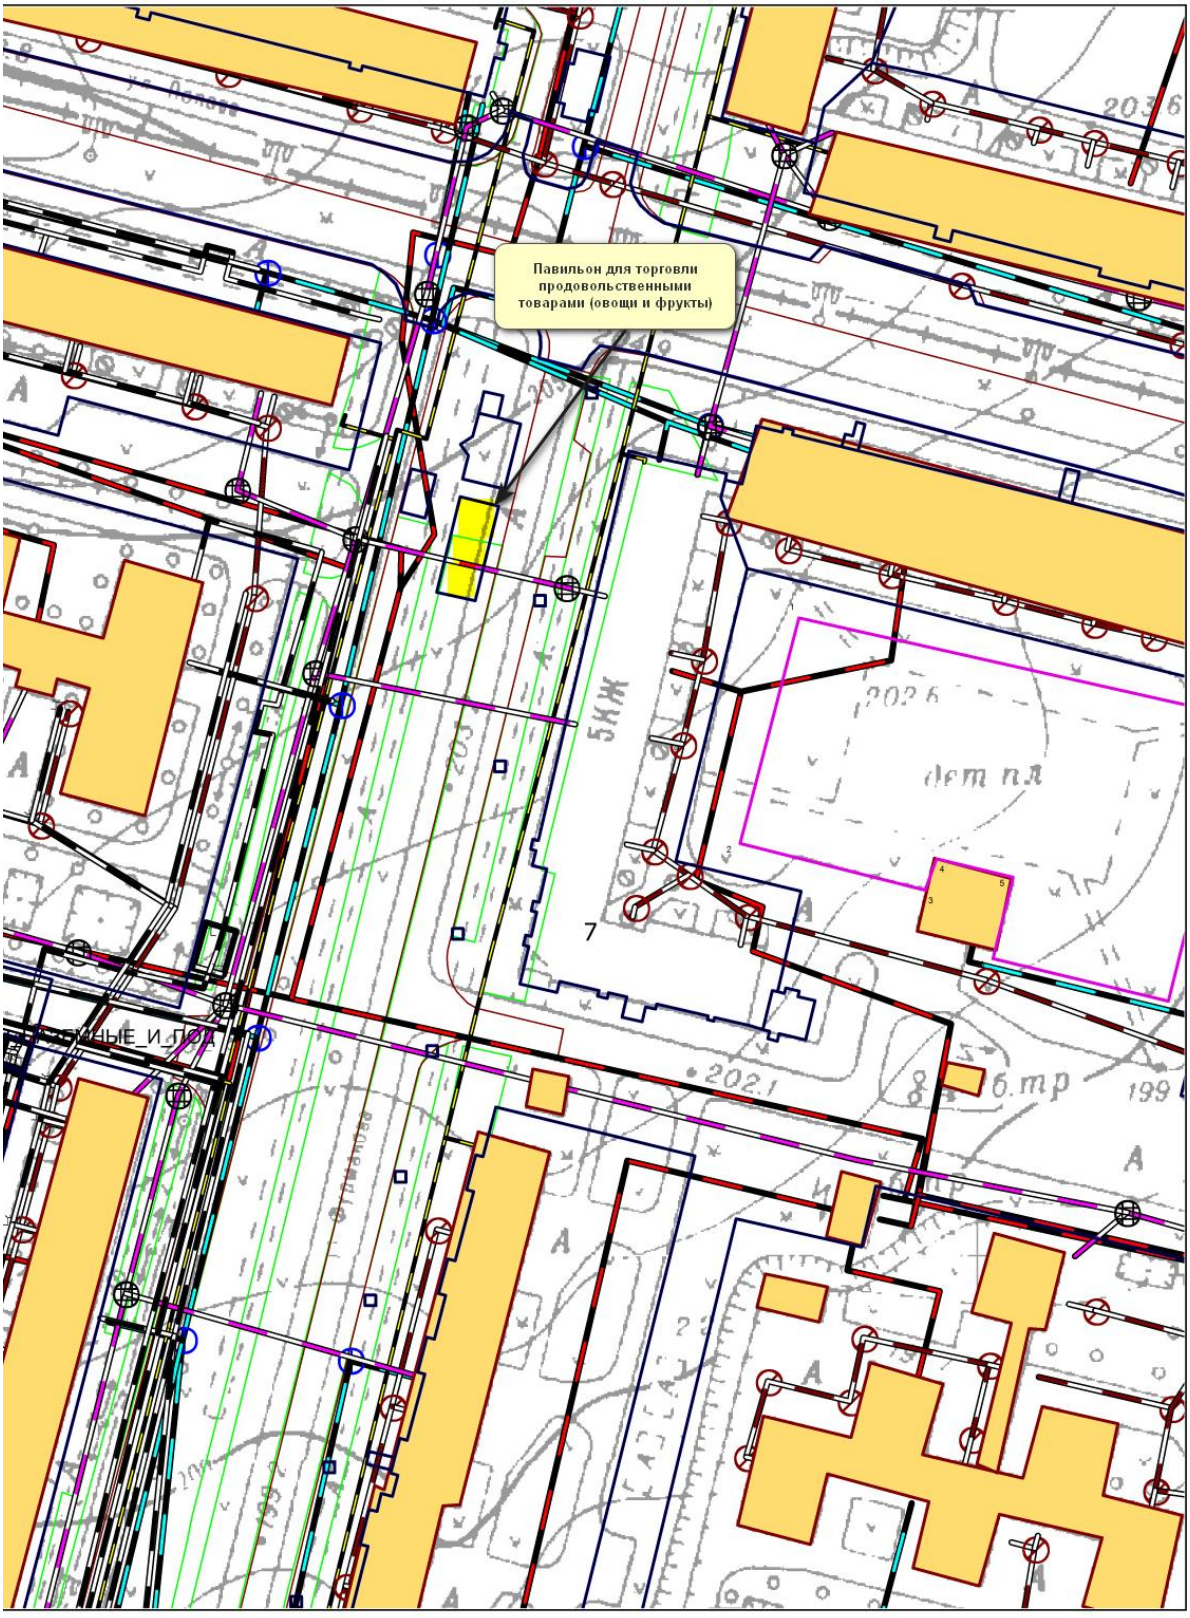

Масштаб 1:1000

ЛОТ № 7
Схема размещения НТО


Место размещения НТО общей площадью 50 кв. м
Местоположение: город Краснотурьинск, 2 метра на северо-запад от многоквартирного жилого дома, улица Рюмина, 1

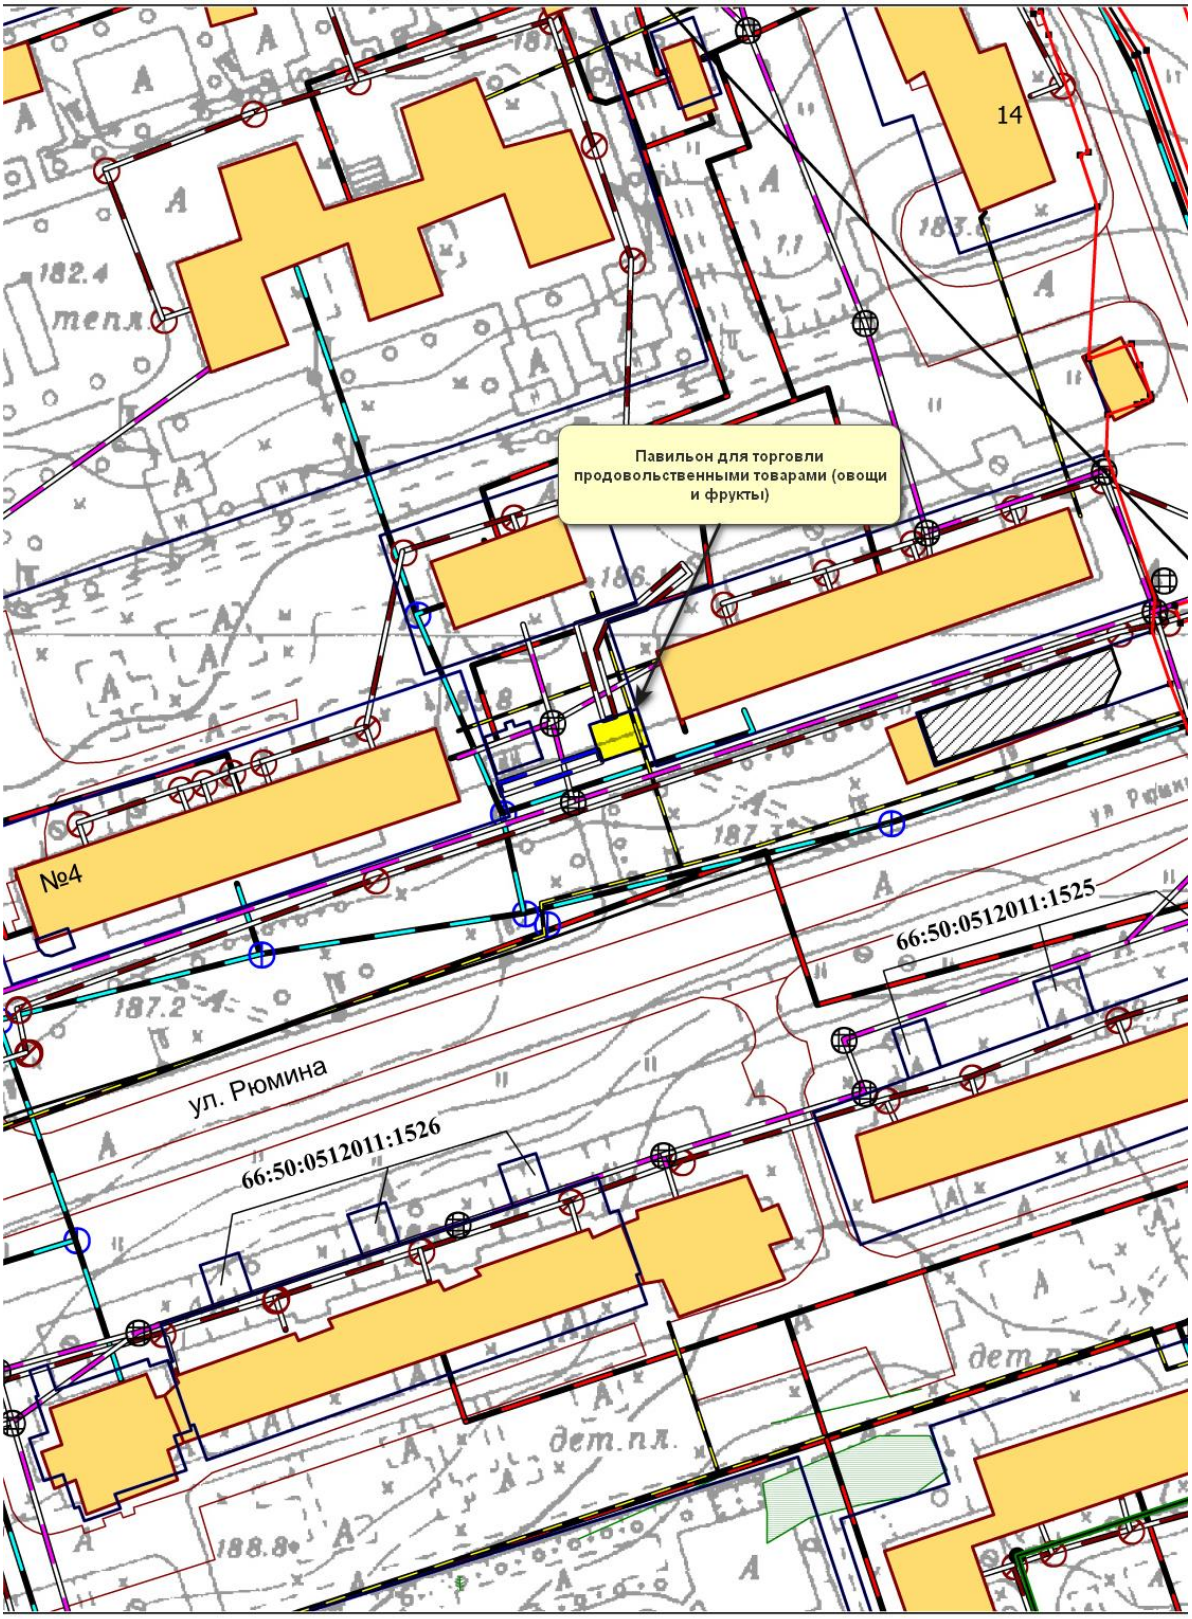

Масштаб 1:1000

ЛОТ № 8
Схема размещения НТО

Место размещения НТО общей площадью 12 кв. м
Местоположение: город Краснотурьинск, 15 метров на северо-запад от многоквартирного жилого дома, улица Базстроевская, 6

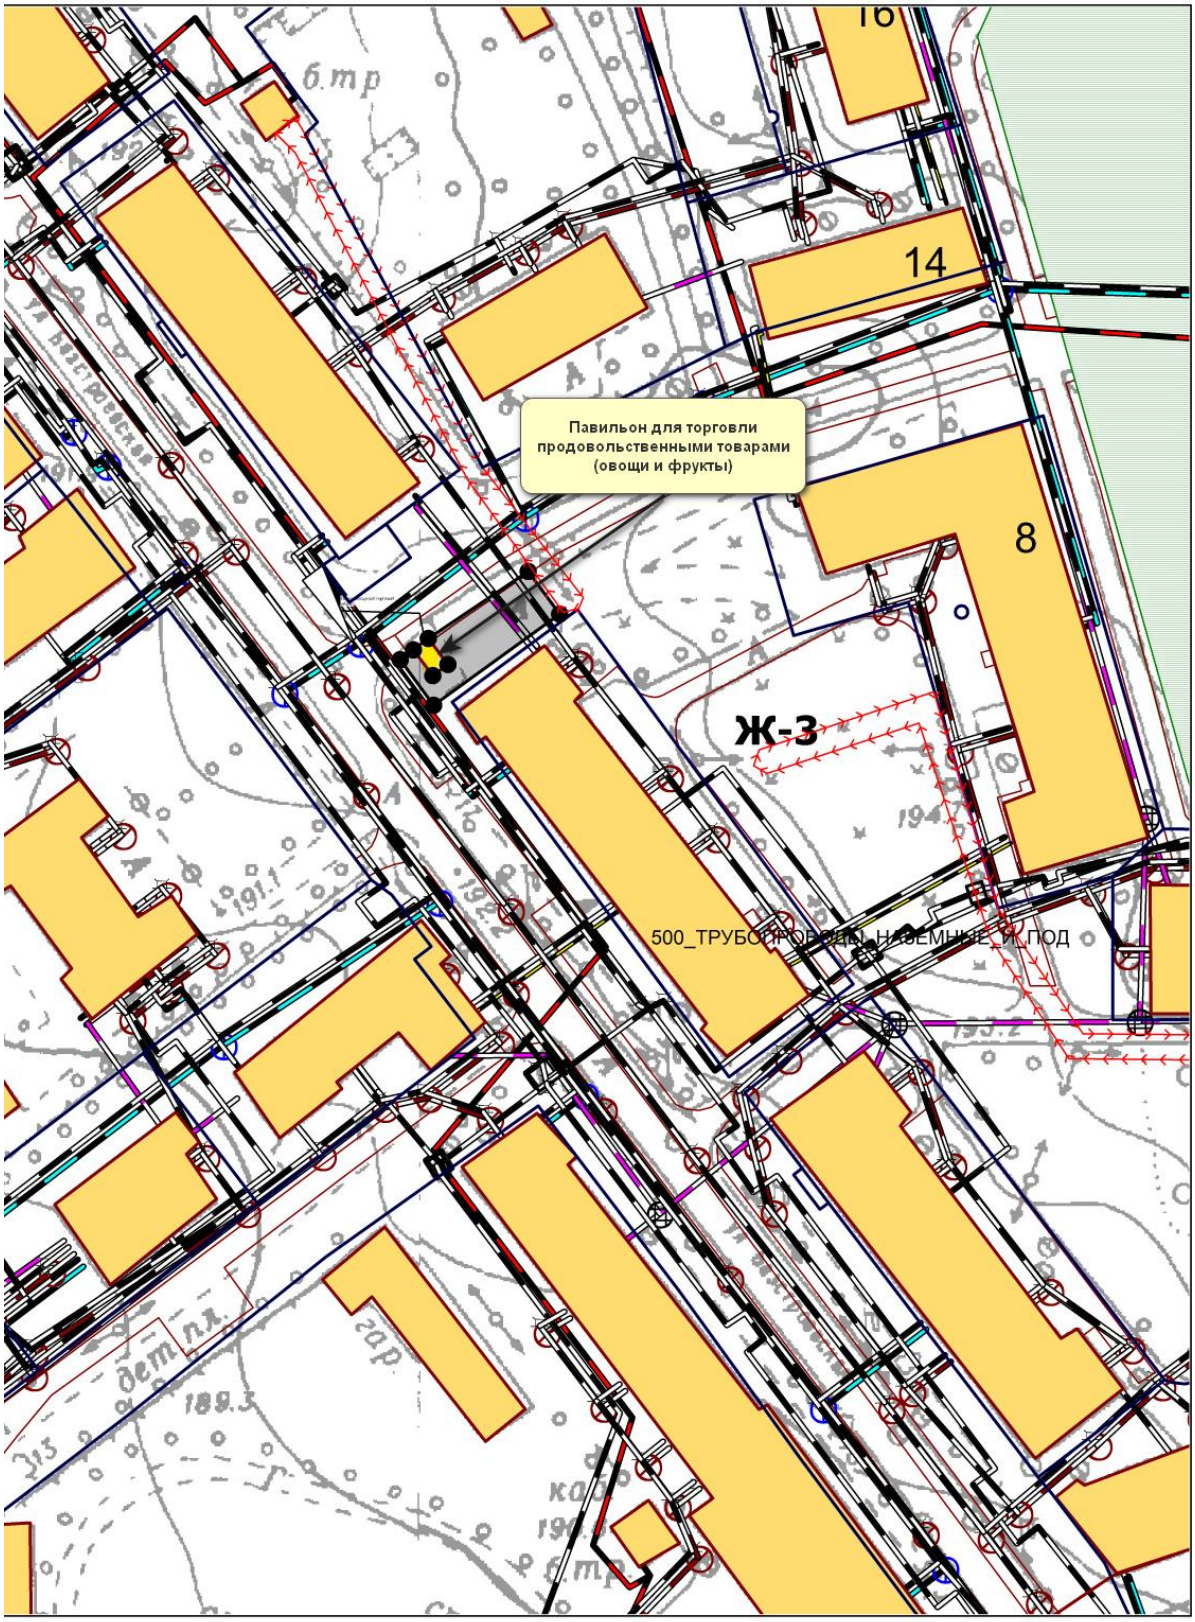

Масштаб 1:1000