АДМИНИСТРАЦИЯ МУНИЦИПАЛЬНОГО ОКРУГА КРАСНОТУРЬИНСК СВЕРДЛОВСКОЙ ОБЛАСТИ

П О С Т А Н О В Л Е Н И Е

от 05.10.2026 № 183-01-01/668
г. Краснотурьинск

О внесении изменений в схему размещения гаражей, являющихся некапитальными сооружениями, и мест стоянки технических или других средств передвижения инвалидов вблизи их места жительства на территории муниципального округа Краснотурьинск, утвержденную постановлением Администрации городского округа Краснотурьинск от 17.04.2023 № 01-01/319

В соответствии со статьей 39.36-1 Земельного кодекса Российской Федерации, Федеральным законом от 20.03.2025 № 33-ФЗ «Об общих принципах организации местного самоуправления в единой системе публичной власти», Законом Свердловской области от 07.07.2004 № 18-ОЗ «Об особенностях регулирования земельных отношений на территории Свердловской области», с главой 3 Порядка использования земель или земельных участков, находящихся в государственной или муниципальной собственности, для возведения гражданами гаражей, являющихся некапитальными сооружениями, либо для стоянки технических или других средств передвижения инвалидов вблизи их места жительства, утвержденного постановлением Правительства Свердловской области от 19.11.2021 № 806-ПП «Об отдельных вопросах использования земель или земельных участков, находящихся в государственной или муниципальной собственности, для возведения гражданами гаражей, являющихся некапитальными сооружениями, либо для стоянки технических или других средств передвижения инвалидов вблизи их места жительства», статьей 25 Устава муниципального округа Краснотурьинск Свердловской области, утвержденного решением Думы муниципального округа Краснотурьинск от 23.07.2026 № 407, постановлением Администрации городского округа Краснотурьинск «О разработке схемы размещения гаражей, являющихся некапитальными сооружениями, и мест стоянки технических или других средств передвижения инвалидов вблизи их места жительства на территории городского округа Краснотурьинск» от 06.09.2022 № 01-01/1065, на основании заявления граждан о включении гаража в схему размещения гаражей, являющихся некапитальными

сооружениями, и мест стоянки технических или других средств передвижения инвалидов вблизи их места жительства на территории муниципального округа Краснотурьинск, Администрация (исполнительно–распорядительный орган местного самоуправления) муниципального округа Краснотурьинск

ПОСТАНОВЛЯЕТ:

1. Внести изменения в схему размещения гаражей, являющихся некапитальными сооружениями, и мест стоянки технических или других средств передвижения инвалидов вблизи их места жительства на территории муниципального округа Краснотурьинск, утвержденную постановлением Администрации городского округа Краснотурьинск от 17.04.2023 № 01-01/319 (далее – Схема), изложив Схему в новой редакции (прилагается).

2. Опубликовать настоящее постановление в газете «Муниципальный вестник. Муниципальной округ Краснотурьинск» и разместить на сайте Администрации муниципального округа Краснотурьинск.

3. Контроль исполнения настоящего постановления возложить на первого заместителя Главы Администрации муниципального округа Краснотурьинск М.А. Корсикова.

Глава муниципального округа **А. Ю. Устинов**

ВЕРНО
ОРГАНИЗАЦИОННО-УПРАВЛЕНЧЕСКИЙ ОТДЕЛ
АДМИНИСТРАЦИИ МУНИЦИПАЛЬНОГО
ОКРУГА КРАСНОТУРЬИНСК
Н. А. СВИРИДОВА

Приложение
к постановлению Администрации
муниципального округа Краснотурьинск
от 05.10.2026 № 183-01-01/668
«О внесении изменений в схему размещения
гаражей, являющихся некапитальными сооружениями,
и мест стоянки технических или других средств
передвижения инвалидов вблизи их места жительства
на территории муниципального округа Краснотурьинск,
утвержденную постановлением Администрации
городского округа Краснотурьинск
от 17.04.2023 № 01-01/319»

Утверждена
постановлением Администрации
городского округа Краснотурьинск
от 17.04.2023 № 01-01/319
«Об утверждении схемы размещения гаражей,
являющихся некапитальными сооружениями,
и мест стоянки технических или других средств
передвижения инвалидов вблизи их места
жительства на территории муниципального
округа Краснотурьинск»

Схема
размещения гаражей, являющихся некапитальными сооружениями, и мест стоянки технических или других средств передвижения инвалидов вблизи их места жительства на территории муниципального округа Краснотурьинск
(текстовая часть)

Номер строки	Учетный номер гаража, являющегося некапитальным сооружением, либо места стоянки технических или других средств передвижения инвалидов вблизи их места жительства	Адресный ориентир гаража, являющегося некапитальным сооружением, либо места стоянки технических или других средств передвижения инвалидов вблизи их места жительства	Площадь гаража, являющегося некапитальным сооружением, либо места стоянки технических или других средств передвижения инвалидов вблизи их места жительства (кв. метров)	Назначение использования земель, земельных участков или части земельных участков, находящихся в государственной или муниципальной собственности (для возведения гражданами гаражей, являющихся некапитальными сооружениями, либо для стоянки технических или других средств передвижения инвалидов вблизи их места жительства)	Сведения о наличии либо отсутствии гаража, являющегося некапитальным сооружением, возведенного до вступления в силу Порядка использования земель или земельных участков, находящихся в государственной или муниципальной собственности, для возведения гражданами гаражей, являющихся некапитальными сооружениями, либо для стоянки технических или других средств передвижения инвалидов вблизи их места жительства, утвержденного Правительством Свердловской области
1	2	3	4	5	6
1	2	90 метров по направлению на юго-запад от угла многоквартирного жилого дома по адресу: Свердловская область, г. Краснотурьинск, улица Клубная, дом 20	24,0	для возведения гражданами гаражей, являющихся некапитальными сооружениями	отсутствует
2	14	56 метров по направлению на юго-запад от угла многоквартирного жилого дома по адресу: Свердловская область, г. Краснотурьинск, улица Клубная, дом 20	20,0	для возведения гражданами гаражей, являющихся некапитальными сооружениями	отсутствует
3	16	55 метров по направлению на юго-запад от угла многоквартирного жилого дома по адресу: Свердловская область, г. Краснотурьинск, улица Клубная, дом 20	15,0	для возведения гражданами гаражей, являющихся некапитальными сооружениями	отсутствует
4	18	50 метров по направлению на юго-запад от угла многоквартирного жилого дома по адресу: Свердловская область, г. Краснотурьинск, улица Клубная, дом 20	24,0	для возведения гражданами гаражей, являющихся некапитальными сооружениями	отсутствует
5	20	50 метров по направлению на юг от угла многоквартирного жилого дома по адресу:	24,0	для возведения гражданами гаражей, являющихся	отсутствует

		Свердловская область, г. Краснотурьинск, улица Клубная, дом 20		некапитальными сооружениями	
6	21	49 метров по направлению на юг от угла многоквартирного жилого дома по адресу: Свердловская область, г. Краснотурьинск, улица Клубная, дом 20	20,0	для возведения гражданами гаражей, являющихся некапитальными сооружениями	отсутствует
7	24	57 метров по направлению на юг от угла многоквартирного жилого дома по адресу: Свердловская область, г. Краснотурьинск, улица Клубная, дом 20	18,0	для возведения гражданами гаражей, являющихся некапитальными сооружениями	отсутствуют
8	26	72 метра по направлению на юго-восток от угла многоквартирного жилого дома по адресу: Свердловская область, г. Краснотурьинск, улица Клубная, дом 20	24,0	для возведения гражданами гаражей, являющихся некапитальными сооружениями	отсутствуют
9	27	73 метра по направлению на юго-восток от угла многоквартирного жилого дома по адресу: Свердловская область, г. Краснотурьинск, улица Клубная, дом 20	20,0	для возведения гражданами гаражей, являющихся некапитальными сооружениями	отсутствуют
10	30	63 метра по направлению на юго-восток от угла многоквартирного жилого дома по адресу: Свердловская область, г. Краснотурьинск, улица Клубная, дом 20	24,0	для возведения гражданами гаражей, являющихся некапитальными сооружениями	отсутствуют
11	33	51 метр по направлению на юго-восток от угла многоквартирного жилого дома по адресу: Свердловская область, г. Краснотурьинск, улица Клубная, дом 20	30,0	для возведения гражданами гаражей, являющихся некапитальными сооружениями	отсутствуют
	34	52 метра по направлению на юго-восток от угла многоквартирного жилого дома по адресу: Свердловская область, г. Краснотурьинск, улица Клубная, дом 20	30,0	для возведения гражданами гаражей, являющихся некапитальными сооружениями	отсутствуют
12	35	42 метра по направлению на юго-восток от угла многоквартирного жилого дома по адресу: Свердловская область, г. Краснотурьинск, улица Клубная, дом 20	20,0	для возведения гражданами гаражей, являющихся некапитальными сооружениями	отсутствуют

13	36	40 метров по направлению на юго-восток от угла многоквартирного жилого дома по адресу: Свердловская область, г. Краснотурьинск, улица Клубная, дом 20	18,0	для возведения гражданами гаражей, являющихся некапитальными сооружениями	отсутствуют
14	37	37 метров по направлению на юго-восток от угла многоквартирного жилого дома по адресу: Свердловская область, г. Краснотурьинск, улица Клубная, дом 20	15,0	для возведения гражданами гаражей, являющихся некапитальными сооружениями	отсутствуют
15	38	35 метров по направлению на юго-восток от угла многоквартирного жилого дома по адресу: Свердловская область, г. Краснотурьинск, улица Клубная, дом 20	20,0	для возведения гражданами гаражей, являющихся некапитальными сооружениями	отсутствует
16	40	32 метра по направлению на юго-восток от угла многоквартирного жилого дома по адресу: Свердловская область, г. Краснотурьинск, улица Клубная, дом 20	18,0	для возведения гражданами гаражей, являющихся некапитальными сооружениями	отсутствуют
17	15	24 метра по направлению на юго-восток от угла многоквартирного жилого дома по адресу: Свердловская область, г. Краснотурьинск, улица Радищева, дом 2	21,6	для стоянки технических или других средств передвижения инвалидов вблизи их места жительства	-
18	41	30 метров по направлению на юго-восток от угла многоквартирного жилого дома по адресу: Свердловская область, г. Краснотурьинск, улица Клубная, дом 20	18,0	для возведения гражданами гаражей, являющихся некапитальными сооружениями	отсутствуют
19	42	28 метров по направлению на юго-восток от угла многоквартирного жилого дома по адресу: Свердловская область, г. Краснотурьинск, улица Клубная, дом 20	15,0	для возведения гражданами гаражей, являющихся некапитальными сооружениями	отсутствуют
20	43	26 метров по направлению на юго-восток от угла многоквартирного жилого дома по адресу: Свердловская область, г. Краснотурьинск, улица Клубная, дом 20	15,0	для возведения гражданами гаражей, являющихся некапитальными сооружениями	отсутствуют
21	44	25 метров по направлению на юго-восток от угла многоквартирного жилого дома по	20,0	для возведения гражданами гаражей, являющихся	отсутствуют

		адресу: Свердловская область, г. Краснотурьинск, улица Клубная, дом 20		некапитальными сооружениями	
22	45	24 метра по направлению на юго-восток от угла многоквартирного жилого дома по адресу: Свердловская область, г. Краснотурьинск, улица Клубная, дом 20	15,0	для возведения гражданами гаражей, являющихся некапитальными сооружениями	отсутствуют
23	46	25 метров по направлению на юго-восток от угла многоквартирного жилого дома по адресу: Свердловская область, г. Краснотурьинск, улица Клубная, дом 20	20,0	для возведения гражданами гаражей, являющихся некапитальными сооружениями	отсутствуют
24	47	25 метров по направлению на восток от угла многоквартирного жилого дома по адресу: Свердловская область, г. Краснотурьинск, улица Клубная, дом 20	15,0	для возведения гражданами гаражей, являющихся некапитальными сооружениями	отсутствуют
25	48	27 метров по направлению на северо-восток от угла многоквартирного жилого дома по адресу: Свердловская область, г. Краснотурьинск, улица Клубная, дом 20	24,0	для возведения гражданами гаражей, являющихся некапитальными сооружениями	отсутствуют
26	49	28 метров по направлению на северо-восток от угла многоквартирного жилого дома по адресу: Свердловская область, г. Краснотурьинск, улица Клубная, дом 20	24,0	для возведения гражданами гаражей, являющихся некапитальными сооружениями	отсутствуют
27	51	35 метров по направлению на юго -восток от угла многоквартирного жилого дома по адресу: Свердловская область, г. Краснотурьинск, улица Клубная, дом 20	15,0	для возведения гражданами гаражей, являющихся некапитальными сооружениями	отсутствуют
28	52	33 метров по направлению на юго -восток от угла многоквартирного жилого дома по адресу: Свердловская область, г. Краснотурьинск, улица Клубная, дом 20	15,0	для возведения гражданами гаражей, являющихся некапитальными сооружениями	отсутствуют
29	53	34 метра по направлению на юг от угла многоквартирного жилого дома по адресу: Свердловская область, г. Краснотурьинск, улица Клубная, дом 20	20,0	для возведения гражданами гаражей, являющихся некапитальными сооружениями	отсутствуют

30	61	45 метров по направлению на юго-запад от угла многоквартирного жилого дома по адресу: Свердловская область, г. Краснотурьинск, улица Клубная, дом 20	16,0	для возведения гражданами гаражей, являющихся некапитальными сооружениями	отсутствуют
31	65	51 метр по направлению на юго-запад угла многоквартирного жилого дома по адресу: Свердловская область, г. Краснотурьинск, улица Клубная, дом 20	20,0	для возведения гражданами гаражей, являющихся некапитальными сооружениями	отсутствуют
32	71	74 метра по направлению на юго-запад угла многоквартирного жилого дома по адресу: Свердловская область, г. Краснотурьинск, улица Клубная, дом 20	15,0	для возведения гражданами гаражей, являющихся некапитальными сооружениями	отсутствуют
33	73	72 метра по направлению на юго-запад угла многоквартирного жилого дома по адресу: Свердловская область, г. Краснотурьинск, улица Клубная, дом 20	24,0	для возведения гражданами гаражей, являющихся некапитальными сооружениями	отсутствуют
34	75	69 метров по направлению на юго-запад угла многоквартирного жилого дома по адресу: Свердловская область, г. Краснотурьинск, улица Клубная, дом 20	24,0	для возведения гражданами гаражей, являющихся некапитальными сооружениями	отсутствуют
35	76	20 метров по направлению на юго-восток от угла многоквартирного жилого дома по адресу: Свердловская область, г. Краснотурьинск, улица 8 Марта, дом 10	21,6	для стоянки технических или других средств передвижения инвалидов вблизи их места жительства	-
36	77	22 метра по направлению на запад от ориентира жилой дом, расположенного за пределами участка, адрес ориентира: Свердловская область, город Краснотурьинск, улица Заречная – 2, дом 5.	49,0	для возведения гражданами гаражей, являющихся некапитальными сооружениями	отсутствуют
37	78	23 метра по направлению на восток от многоквартирного жилого дома по адресу: Свердловская область, город Краснотурьинск, улица Парковая, дом 13	18,0	для возведения гражданами гаражей, являющихся некапитальными сооружениями	отсутствуют
38	25	60 метров по направлению на юг от угла	18,0	для возведения гражданами	отсутствуют


		многоквартирного жилого дома по адресу: Свердловская область, г. Краснотурьинск, улица Клубная, дом 20		гаражей, являющихся некапитальными сооружениями	
39	39	33 метра по направлению на юго-восток от угла многоквартирного жилого дома по адресу: Свердловская область, г. Краснотурьинск, улица Клубная, дом 20	24,0	для возведения гражданами гаражей, являющихся некапитальными сооружениями	отсутствует
40	79	71 метр по направлению на юго-запад угла многоквартирного жилого дома по адресу: Свердловская область, г. Краснотурьинск, улица Клубная, дом 20	24,0	для возведения гражданами гаражей, являющихся некапитальными сооружениями	отсутствуют
41	80	70 метров по направлению на юго-запад угла многоквартирного жилого дома по адресу: Свердловская область, г. Краснотурьинск, улица Клубная, дом 20	24,0	для возведения гражданами гаражей, являющихся некапитальными сооружениями	отсутствуют
42	81	63 метра по направлению на юго-запад угла многоквартирного жилого дома по адресу: Свердловская область, г. Краснотурьинск, улица Клубная, дом 20	24,0	для возведения гражданами гаражей, являющихся некапитальными сооружениями	отсутствуют
43	82	43 метра по направлению на восток от угла многоквартирного жилого дома по адресу: Свердловская область, г. Краснотурьинск, улица Фурманова, дом 56	18,0	для возведения гражданами гаражей, являющихся некапитальными сооружениями	отсутствуют
44	83	41 метр по направлению на восток от угла многоквартирного жилого дома по адресу: Свердловская область, г. Краснотурьинск, улица Фурманова, дом 56	18,0	для возведения гражданами гаражей, являющихся некапитальными сооружениями	отсутствуют
45	84	10 метров по направлению на север от угла многоквартирного жилого дома по адресу: Свердловская область, г. Краснотурьинск, улица Металлургов, дом 16а	15,0	для возведения гражданами гаражей, являющихся некапитальными сооружениями	отсутствуют
46	85	15 метров по направлению на север от угла многоквартирного жилого дома по адресу: Свердловская область, г. Краснотурьинск,	15,0	для возведения гражданами гаражей, являющихся некапитальными	отсутствуют

		улица Металлургов, дом 16а		сооружениями	
47	86	20 метров по направлению на север от угла многоквартирного жилого дома по адресу: Свердловская область, г. Краснотурьинск, улица Металлургов, дом 16а	15,0	для возведения гражданами гаражей, являющихся некапитальными сооружениями	отсутствуют
48	87	17 метров по направлению на северо-восток от угла многоквартирного жилого дома по адресу: Свердловская область, г. Краснотурьинск, улица Рюмина, дом 7	21,6	для стоянки технических или других средств передвижения инвалидов вблизи их места жительства	-
49	88	25 метров по направлению на юго -восток от угла многоквартирного жилого дома по адресу: Свердловская область, г. Краснотурьинск, улица Клубная, дом 20	18,0	для возведения гражданами гаражей, являющихся некапитальными сооружениями	отсутствуют
50	89	19 метров по направлению на север от угла многоквартирного жилого дома по адресу: Свердловская область, г. Краснотурьинск, улица Металлургов, дом 16а.	24,0	для возведения гражданами гаражей, являющихся некапитальными сооружениями	отсутствуют
51	90	25 метров по направлению на северо-запад от угла многоквартирного жилого дома по адресу: Свердловская область, г. Краснотурьинск, улица Карла Маркса, дом 45.	15	для возведения гражданами гаражей, являющихся некапитальными сооружениями	отсутствуют
52	91	97 метров по направлению на северо-запад от угла многоквартирного жилого дома по адресу: Свердловская область, г. Краснотурьинск, улица Карла Маркса, дом 45.	15	для возведения гражданами гаражей, являющихся некапитальными сооружениями	отсутствуют
53	92	100 метров по направлению на северо-запад от угла многоквартирного жилого дома по адресу: Свердловская область, г. Краснотурьинск, улица Карла Маркса, дом 45.	17	для возведения гражданами гаражей, являющихся некапитальными сооружениями	отсутствуют


Приложение
к постановлению Администрации
муниципального округа Краснотурьинск
от 05.10.2026 № 183-01-01/668
«О внесении изменений в схему размещения
гаражей, являющихся некапитальными
сооружениями, и мест стоянки технических
или других средств передвижения инвалидов
вблизи их места жительства на территории
муниципального округа Краснотурьинск,
утвержденную постановлением
Администрации городского округа
Краснотурьинск от 17.04.2023 № 01-01/319»

Утверждена
постановлением Администрации
городского округа Краснотурьинск
от 17.04.2023 № 01-01/319
«Об утверждении схемы размещения гаражей,
являющихся некапитальными сооружениями,
и мест стоянки технических или других
средств передвижения инвалидов вблизи
их места жительства на территории
муниципального округа Краснотурьинск»


Схема
размещения гаражей, являющихся некапитальными сооружениями, и мест стоянки технических или других средств передвижения инвалидов вблизи их места жительства на территории муниципального округа Краснотурьинск (графическая часть)

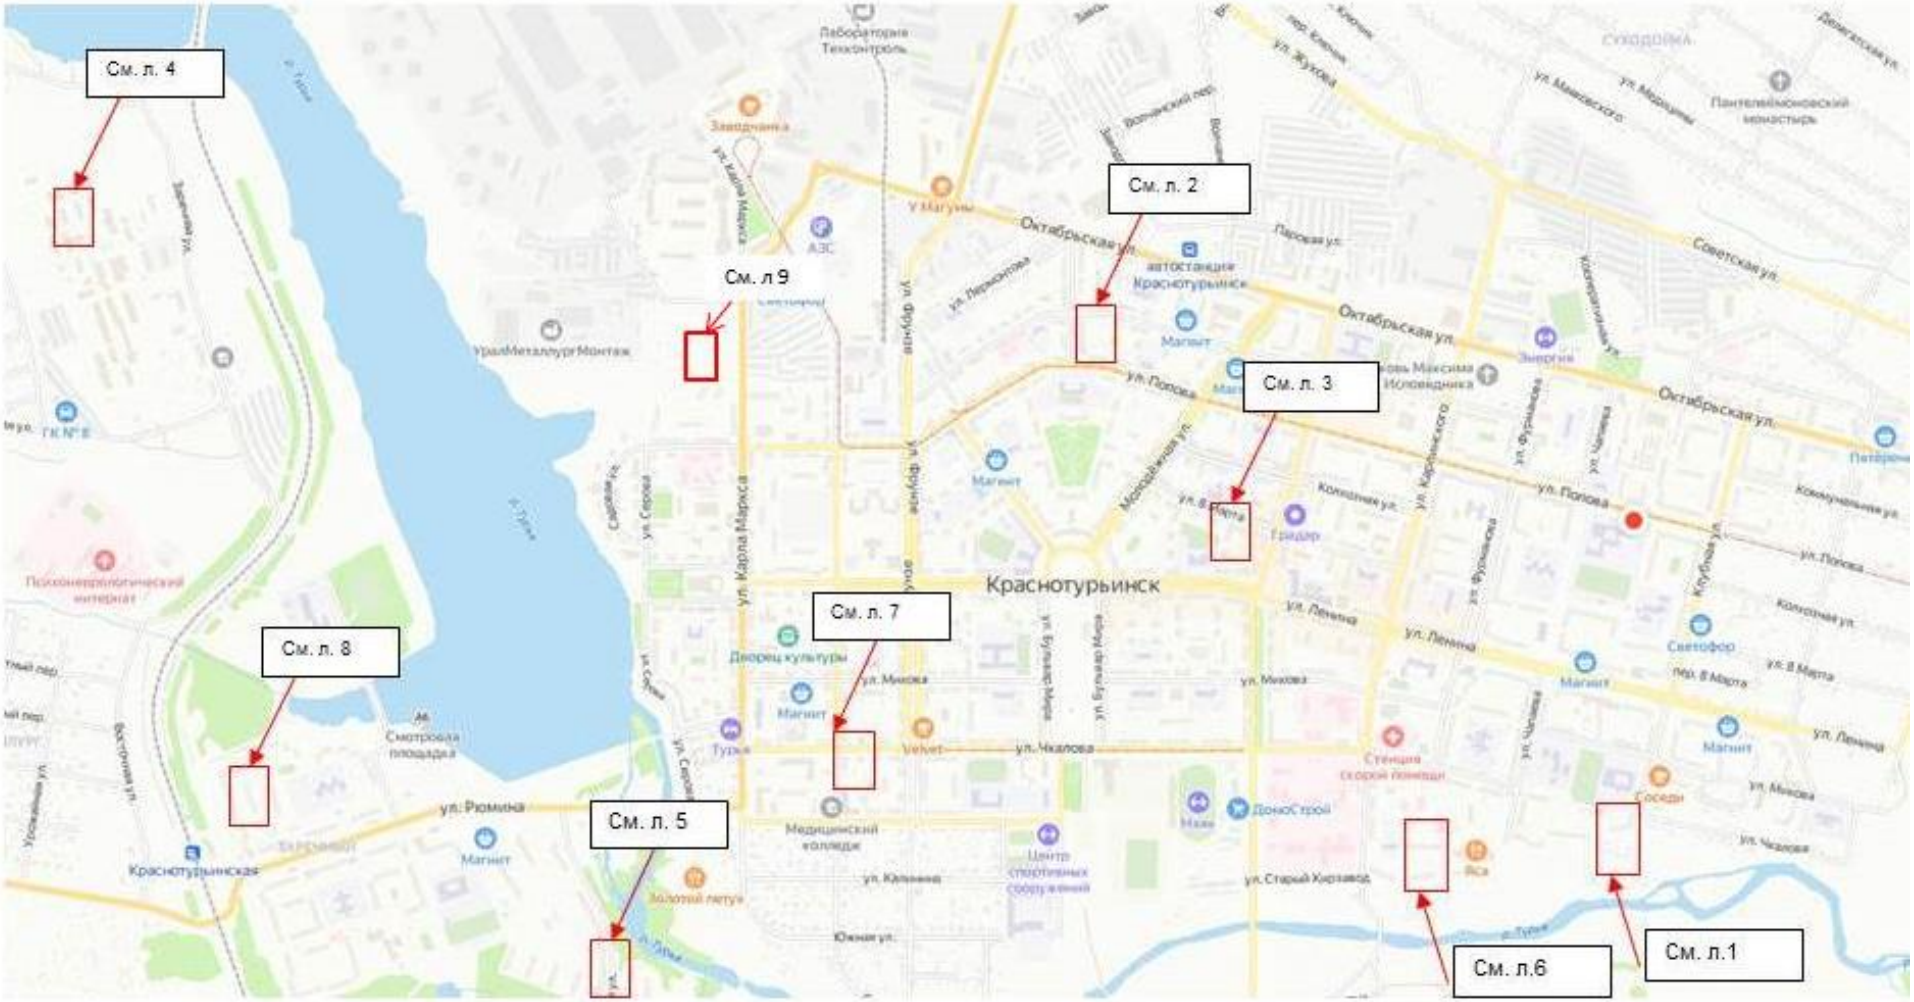
См. л. 4
См. л 9
См. л. 2
См. л. 3
См. л. 7
См. л. 8
См. л. 5
См. л.6
См. л.1
Краснотурьинск
Октябрьская ул.
ул. Попова
ул. Ленина
ул. Карла Маркса
ул. Рюмина
ул. Чкалова
Советская ул.
Медицинский колледж
Дворец культуры
Смотровая площадка
Станция скорой помощи
Пантелеимоновский монастырь
Магнит
Энергия
Светофор
Соседи

Адресный ориентир места стоянки технических или других средств передвижения инвалидов: Свердловская область, город Краснотурьинск, ориентир от многоквартирного дома №20 по улице Клубная.

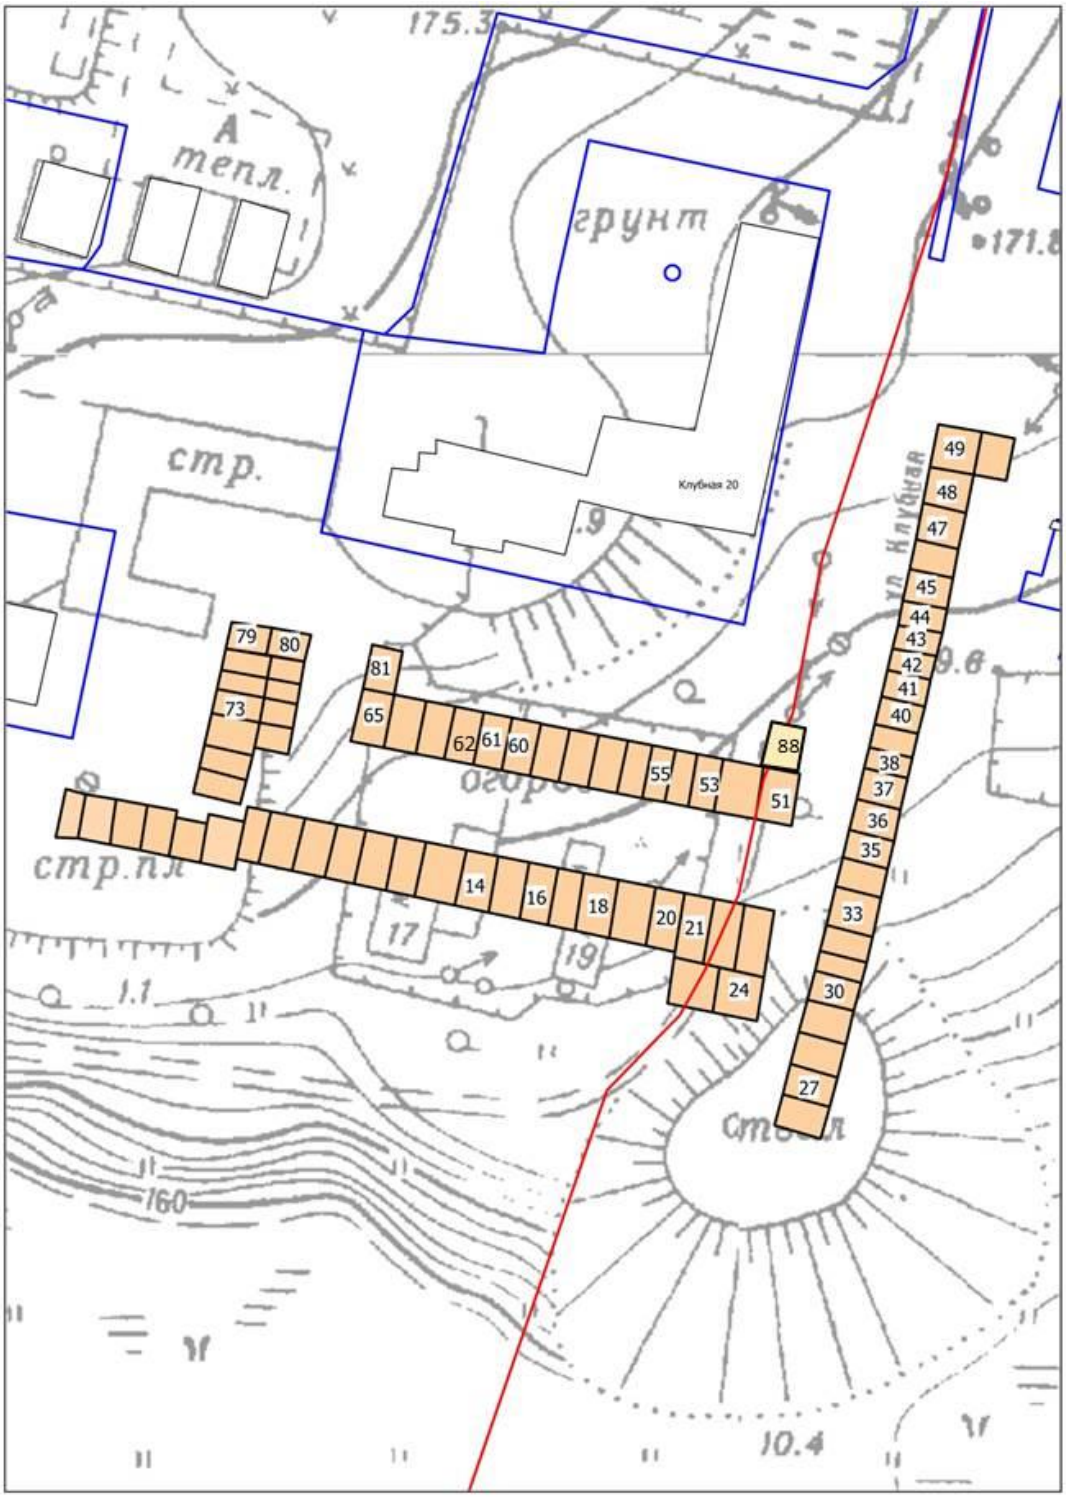

Адресный ориентир места стоянки технических или других средств передвижения инвалидов: 24 метра по направлению на юго-восток от угла многоквартирного жилого дома по адресу: Свердловская область, г. Краснотурьинск, улица Радищева, дом 2.
Учетный номер места стоянки: № 15
Площадь стоянки: 21,6 кв.м.

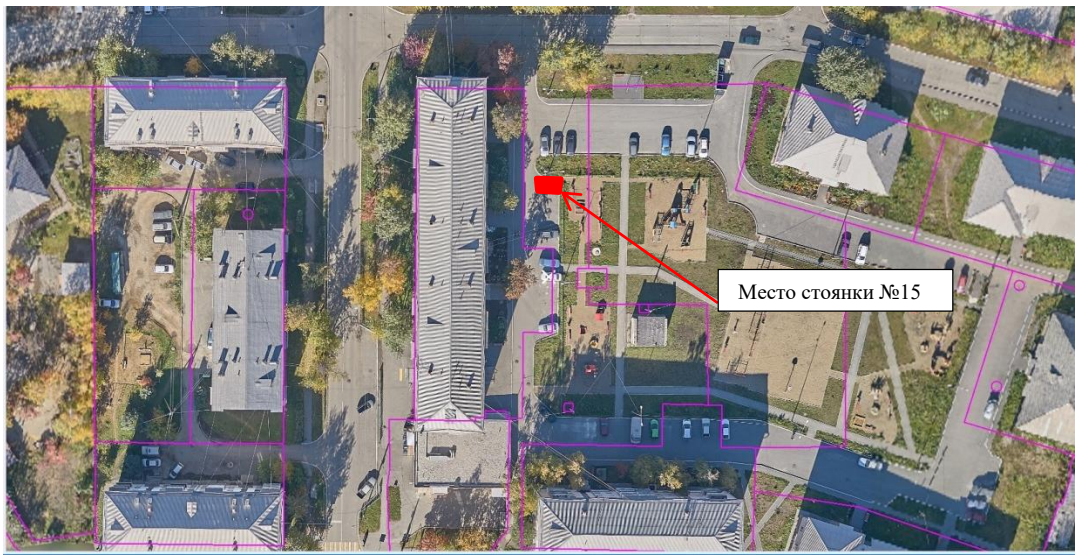

Адресный ориентир места стоянки технических или других средств передвижения инвалидов: 20 метров по направлению на юго-восток от угла многоквартирного жилого дома по адресу: Свердловская область, г. Краснотурьинск, улица 8 Марта, дом 10.
Учетный номер места стоянки: № 76
Площадь стоянки: 21,6 кв.м.



Адресный ориентир гаража, являющегося некапитальным сооружением: 22 метра по направлению на запад от ориентира жилой дом, расположенного за пределами участка, адрес ориентира: Свердловская область, город Краснотурьинск, улица Заречная – 2, дом 5.
Учетный номер гаража: № 77
Площадь гаража: 49,0 кв.м

Распоряжением ОМС КУИ

_____


_____

от _____ № _____

СХЕМА

расположения земельного участка или земельных участков на кадастровом плане территории

Условный номер земельного участка ЗУ1		
Площадь земельного участка 49 м²		
Местоположение: Свердловская область, Краснотурьинск г, 22 метра по направлению на запад от ориентира жилой дом, расположенного за пределами участка, адрес ориентира: Свердловская область, город Краснотурьинск, улица Заречная-2, дом 5		
Обозначение характерных точек границ	Координаты, м	
	X	Y
1	2	3
1	717308.72	1506157.40
2	717311.61	1506164.88
3	717306.00	1506167.10
4	717303.08	1506159.59

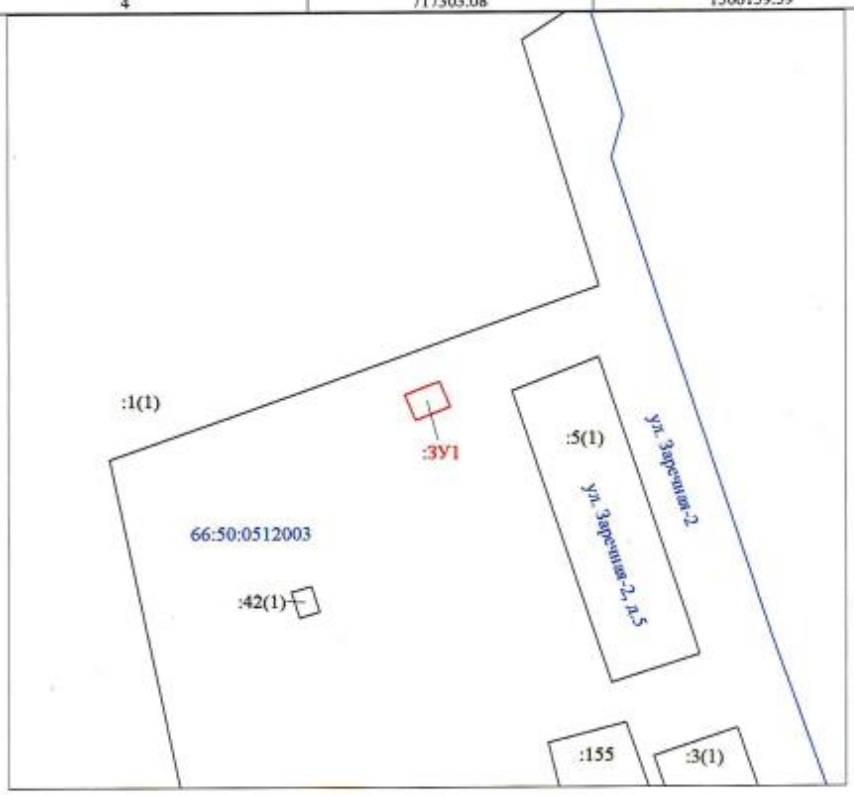

Масштаб 1:1000

Условные обозначения:


	Вновь образованная часть границы, сведения о которой достаточны для определения ее местоположения
:ЗУ1	Надписи вновь образованного земельного участка
	Существующая часть границы, имеющиеся в ЕГРН сведения о которой достаточны для определения ее местоположения
:1	Надписи кадастрового номера земельного участка
	Граница кадастрового квартала
66:50:0512003	Обозначение кадастрового квартала

Кадастровый инженер _____ Коковин В.С.

Адресный ориентир гаража, являющегося некапитальным сооружением: 23 метра по направлению на восток от многоквартирного жилого дома по адресу: Свердловская область, город Краснотурьинск, улица Парковая, дом 13.

Учетный номер гаража: № 78


Площадь гаража:18,0 кв.м

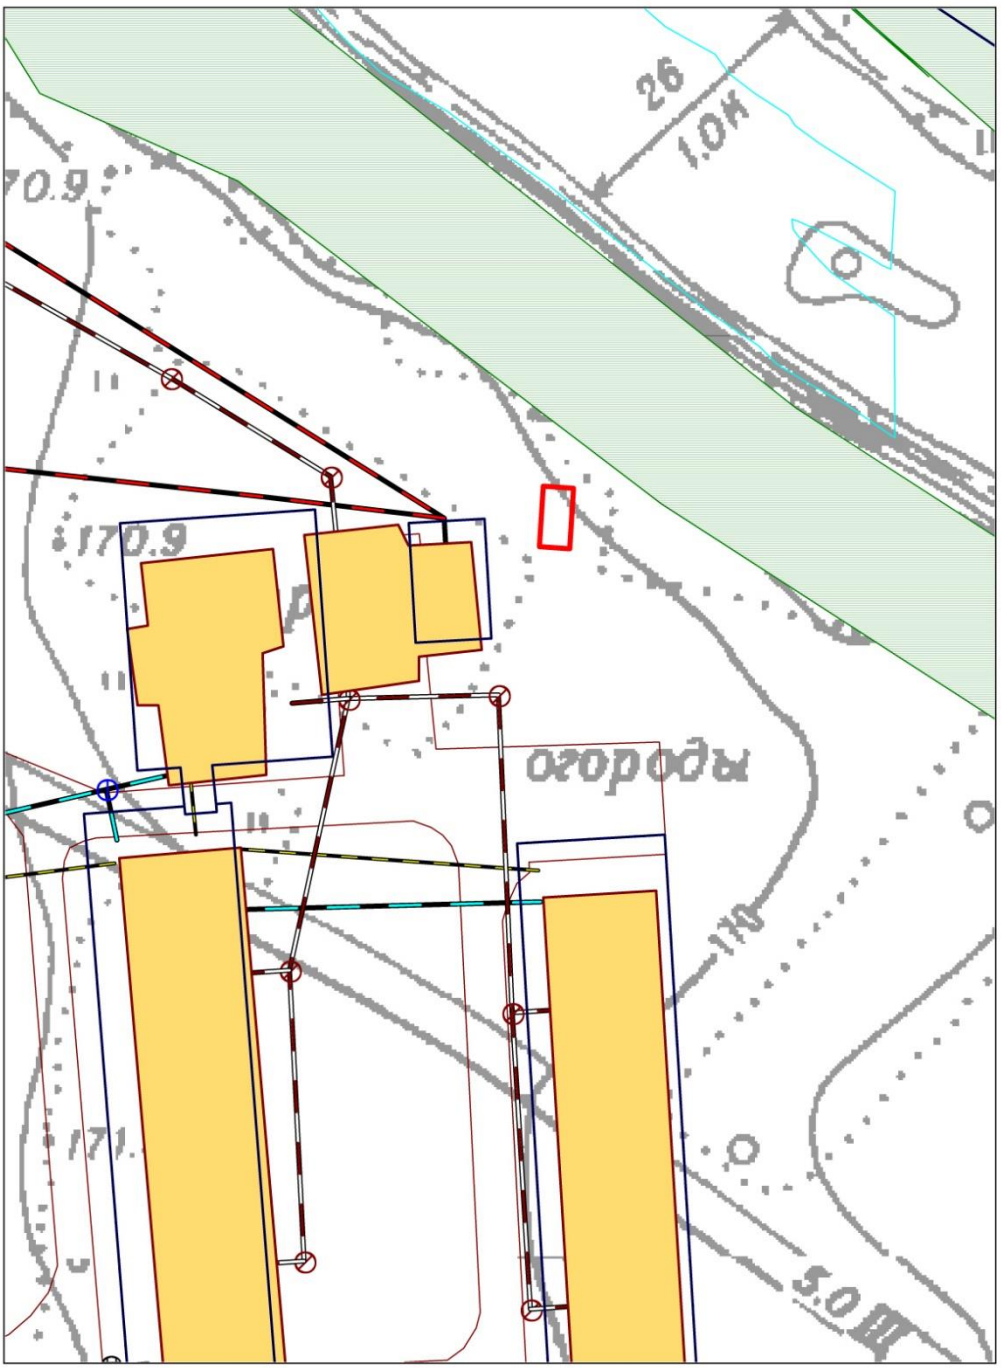

Масштаб 1:500

Адресный ориентир гаража, являющегося некапитальным сооружением: 43 метра по направлению на восток от угла многоквартирного жилого дома по адресу: Свердловская область, г. Краснотурьинск, улица Фурманова, дом 56.
Учетный номер гаража: № 82
Площадь гаража:18,0 кв.м
Адресный ориентир гаража, являющегося некапитальным сооружением: 41 метр по направлению на восток от угла многоквартирного жилого дома по адресу: Свердловская область, г. Краснотурьинск, улица Фурманова, дом 56.

Учетный номер гаража: № 83
Площадь гаража:18,0 кв.м

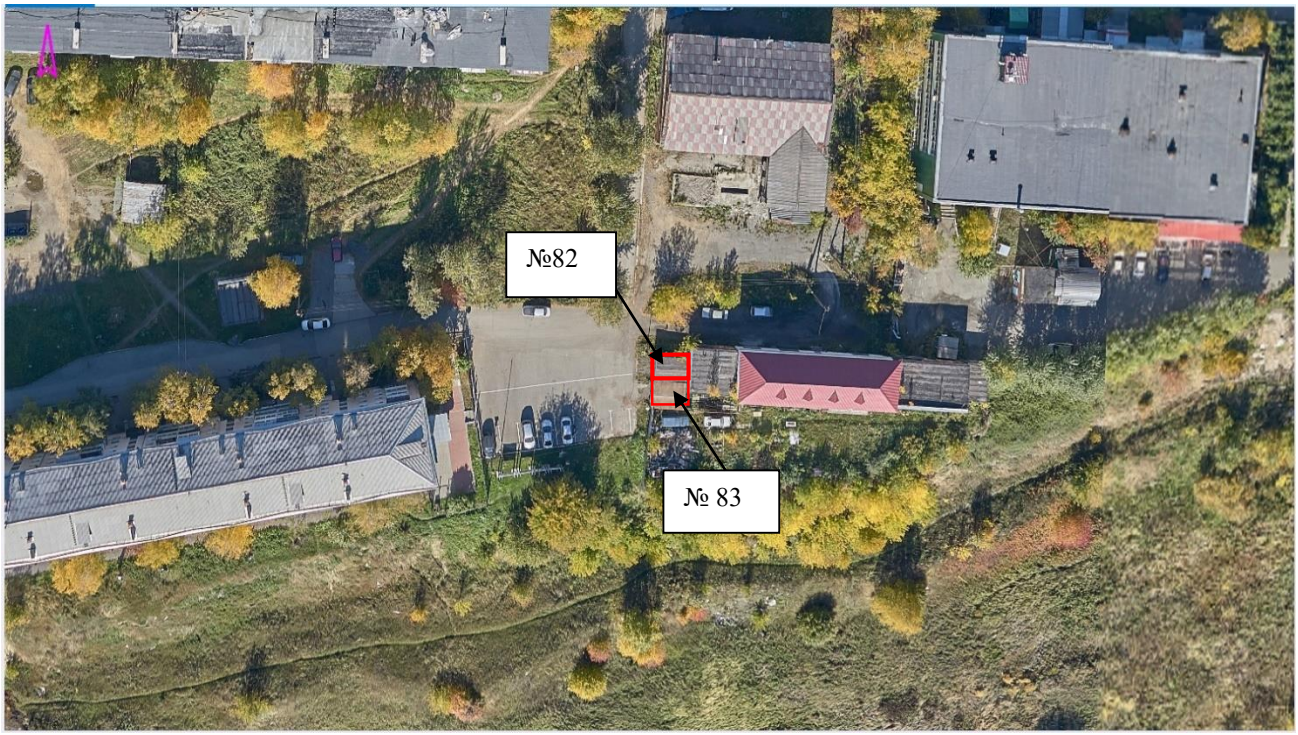

Адресный ориентир гаража, являющегося некапитальным сооружением: 10 метров по направлению на север от угла многоквартирного жилого дома по адресу: Свердловская область, г. Краснотурьинск, улица Металлургов, дом 16а.
Учетный номер гаража: № 84
Площадь гаража:15,0 кв.м
Адресный ориентир гаража, являющегося некапитальным сооружением: 15 метров по направлению на север от угла многоквартирного жилого дома по адресу: Свердловская область, г. Краснотурьинск, улица Металлургов, дом 16а.
Учетный номер гаража: № 85
Площадь гаража:15,0 кв.м
Адресный ориентир гаража, являющегося некапитальным сооружением: 20 метров по направлению на север от угла многоквартирного жилого дома по адресу: Свердловская область, г. Краснотурьинск, улица Металлургов, дом 16а.
Учетный номер гаража: № 86
Площадь гаража:15,0 кв.м
Адресный ориентир гаража, являющегося некапитальным сооружением: 19 метров по направлению на север от угла многоквартирного жилого дома по адресу: Свердловская область, г. Краснотурьинск, улица Металлургов, дом 16а.
Учетный номер гаража: № 89
Площадь гаража: 24,0 кв.м



Адресный ориентир места стоянки технических или других средств передвижения инвалидов: 17 метров по направлению на северо-восток от угла многоквартирного жилого дома по адресу: Свердловская область, г. Краснотурьинск, улица Рюмина, дом 7.
Учетный номер стоянки: № 87
Площадь:21,6 кв.м



Адресный ориентир гаража, являющегося некапитальным сооружением: 25 метров по направлению на северо-запад от угла многоквартирного жилого дома по адресу: Свердловская область, г. Краснотурьинск, улица Карла Маркса, дом 45.
Учетный номер гаража: № 90
Площадь гаража:15,0 кв.м
Адресный ориентир гаража, являющегося некапитальным сооружением: 97 метров по направлению на северо-запад от угла многоквартирного жилого дома по адресу: Свердловская область, г. Краснотурьинск, улица Карла Маркса, дом 45.
Учетный номер гаража: № 91
Площадь гаража:15,0 кв.м
Адресный ориентир гаража, являющегося некапитальным сооружением: 100 метров по направлению на северо-запад от угла многоквартирного жилого дома по адресу: Свердловская область, г. Краснотурьинск, улица Карла Маркса, дом 45.
Учетный номер гаража: № 92
Площадь гаража:17,0 кв.м

