АДМИНИСТРАЦИЯ ГОРОДСКОГО ОКРУГА КРАСНОТУРЬИНСК СВЕРДЛОВСКОЙ ОБЛАСТИ

П О С Т А Н О В Л Е Н И Е

от 30.10.2023 № 01-01/795
г. Краснотурьинск

О внесении изменений в схему размещения гаражей, являющихся некапитальными сооружениями, и мест стоянки технических или других средств передвижения инвалидов вблизи их места жительства на территории городского округа Краснотурьинск, утвержденную постановлением Администрации городского округа Краснотурьинск от 17.04.2023 № 01-01/319

В соответствии со статьей 39.36-1 Земельного кодекса Российской Федерации, Федеральным законом от 06.10.2003 № 131-ФЗ «Об общих принципах организации местного самоуправления в Российской Федерации», Законом Свердловской области от 07.07.2004 № 18-ОЗ «Об особенностях регулирования земельных отношений на территории Свердловской области», с главой 3 Порядка использования земель или земельных участков, находящихся в государственной или муниципальной собственности, для возведения гражданами гаражей, являющихся некапитальными сооружениями, либо для стоянки технических или других средств передвижения инвалидов вблизи их места жительства, утвержденного постановлением Правительства Свердловской области от 19.11.2021 № 806-ПП «Об отдельных вопросах использования земель или земельных участков, находящихся в государственной или муниципальной собственности, для возведения гражданами гаражей, являющихся некапитальными сооружениями, либо для стоянки технических или других средств передвижения инвалидов вблизи их места жительства», статьей 32 Устава городского округа Краснотурьинск, утвержденного решением Краснотурьинской городской Думы от 23.06.2005 № 76, постановлением Администрации городского округа Краснотурьинск «О разработке схемы размещения гаражей, являющихся некапитальными сооружениями, и мест стоянки технических или других средств передвижения инвалидов вблизи их места жительства на территории городского округа Краснотурьинск» от 06.09.2022 № 01-01/1065 Администрация (исполнительно–распорядительный орган местного самоуправления) городского округа Краснотурьинск

ПОСТАНОВЛЯЕТ:

1. Внести изменения в схему размещения гаражей, являющихся некапитальными сооружениями, и мест стоянки технических или других средств передвижения инвалидов вблизи их места жительства на территории городского округа Краснотурьинск, утвержденную постановлением Администрации городского округа Краснотурьинск от 17.04.2023 № 01-01/319 (далее – Схема), изложив Схему в новой редакции (прилагается).

2. Опубликовать настоящее постановление в газете «Муниципальный вестник. Городской округ Краснотурьинск» и разместить на сайте Администрации городского округа Краснотурьинск.

3. Контроль исполнения настоящего постановления возложить на первого заместителя Главы Администрации городского округа Краснотурьинск М.А. Корсикова.

Глава городского округа **А.Ю. Устинов**

Верно
заместитель Главы Администрации
городского округа Краснотурьинск
И.В. Ивлева

Приложение
к постановлению Администрации
городского округа Краснотурьинск
от 30.10.2023 № 01-01/795
«О внесении изменений в схему
размещения гаражей, являющихся
некапитальными сооружениями, и мест
стоянки технических или других средств
передвижения инвалидов вблизи их места
жительства на территории городского
округа Краснотурьинск, утвержденную
постановлением Администрации
городского округа Краснотурьинск
от 17.04.2023 № 01-01/319»

Утверждена
постановлением Администрации
городского округа Краснотурьинск
от 17.04.2023 № 01-01/319
«Об утверждении схемы размещения
гаражей, являющихся некапитальными
сооружениями, и мест стоянки
технических или других средств
передвижения инвалидов вблизи их места
жительства на территории городского
округа Краснотурьинск»

Схема
размещения гаражей, являющихся некапитальными сооружениями, и мест стоянки технических или других средств передвижения инвалидов вблизи их места жительства на территории городского округа Краснотурьинск (текстовая часть)

Номер строки	Учетный номер гаража, являющегося некапитальным сооружением, либо места стоянки технических или других средств передвижения инвалидов вблизи их места жительства	Адресный ориентир гаража, являющегося некапитальным сооружением, либо места стоянки технических или других средств передвижения инвалидов вблизи их места жительства	Площадь гаража, являющегося некапитальным сооружением, либо места стоянки технических или других средств передвижения инвалидов вблизи их места жительства (кв. метров)	Назначение использования земель, земельных участков или части земельных участков, находящихся в государственной или муниципальной собственности (для возведения гражданами гаражей, являющихся некапитальными сооружениями, либо для стоянки технических или других средств передвижения инвалидов вблизи их места жительства)	Сведения о наличии либо отсутствии гаража, являющегося некапитальным сооружением, возведенного до вступления в силу Порядка использования земель или земельных участков, находящихся в государственной или муниципальной собственности, для возведения гражданами гаражей, являющихся некапитальными сооружениями, либо для стоянки технических или других средств передвижения инвалидов вблизи их места жительства, утвержденного Правительством Свердловской области
1	2	3	4	5	6
1	14	56 метров по направлению на юго-запад от угла многоквартирного жилого дома по адресу: Свердловская область, г. Краснотурьинск, улица Клубная, дом 20	20	для возведения гражданами гаражей, являющихся некапитальными сооружениями	отсутствует
2	16	55 метров по направлению на юго-запад от угла многоквартирного жилого дома по адресу: Свердловская область, г. Краснотурьинск, улица Клубная, дом 20	15	для возведения гражданами гаражей, являющихся некапитальными сооружениями	отсутствует
3	18	50 метров по направлению на юго-запад от угла многоквартирного жилого дома по адресу: Свердловская область, г. Краснотурьинск, улица Клубная, дом 20	24	для возведения гражданами гаражей, являющихся некапитальными сооружениями	отсутствует

4	20	50 метров по направлению на юг от угла многоквартирного жилого дома по адресу: Свердловская область, г. Краснотурьинск, улица Клубная, дом 20	24	для возведения гражданами гаражей, являющихся некапитальными сооружениями	отсутствует
5	21	49 метров по направлению на юг от угла многоквартирного жилого дома по адресу: Свердловская область, г. Краснотурьинск, улица Клубная, дом 20	20	для возведения гражданами гаражей, являющихся некапитальными сооружениями	отсутствует
6	24	57 метров по направлению на юг от угла многоквартирного жилого дома по адресу: Свердловская область, г. Краснотурьинск, улица Клубная, дом 20	18	для возведения гражданами гаражей, являющихся некапитальными сооружениями	отсутствуют
7	27	73 метра по направлению на юго-восток от угла многоквартирного жилого дома по адресу: Свердловская область, г. Краснотурьинск, улица Клубная, дом 20	20	для возведения гражданами гаражей, являющихся некапитальными сооружениями	отсутствуют
8	30	63 метра по направлению на юго-восток от угла многоквартирного жилого дома по адресу: Свердловская область, г. Краснотурьинск, улица Клубная, дом 20	24	для возведения гражданами гаражей, являющихся некапитальными сооружениями	отсутствуют
9	33	51 метр по направлению на юго-восток от угла многоквартирного жилого дома по адресу: Свердловская область, г. Краснотурьинск, улица Клубная, дом 20	30	для возведения гражданами гаражей, являющихся некапитальными сооружениями	отсутствуют
10	35	42 метра по направлению на юго-восток от угла многоквартирного жилого дома	20	для возведения гражданами гаражей,	отсутствуют

		по адресу: Свердловская область, г. Краснотурьинск, улица Клубная, дом 20		являющихся некапитальными сооружениями	
11	36	40 метров по направлению на юго-восток от угла многоквартирного жилого дома по адресу: Свердловская область, г. Краснотурьинск, улица Клубная, дом 20	18	для возведения гражданами гаражей, являющихся некапитальными сооружениями	отсутствуют
12	37	37 метров по направлению на юго-восток от угла многоквартирного жилого дома по адресу: Свердловская область, г. Краснотурьинск, улица Клубная, дом 20	15	для возведения гражданами гаражей, являющихся некапитальными сооружениями	отсутствуют
13	38	35 метров по направлению на юго-восток от угла многоквартирного жилого дома по адресу: Свердловская область, г. Краснотурьинск, улица Клубная, дом 20	20	для возведения гражданами гаражей, являющихся некапитальными сооружениями	отсутствует
14	40	32 метра по направлению на юго-восток от угла многоквартирного жилого дома по адресу: Свердловская область, г. Краснотурьинск, улица Клубная, дом 20	18	для возведения гражданами гаражей, являющихся некапитальными сооружениями	отсутствуют
15	15	24 метра по направлению на юго-восток от угла многоквартирного жилого дома по адресу: Свердловская область, г. Краснотурьинск, улица Радищева, дом 2	21,6	для стоянки технических или других средств передвижения инвалидов вблизи их места жительства	-
16	41	30 метров по направлению на юго-восток от угла многоквартирного жилого дома по адресу: Свердловская область, г. Краснотурьинск, улица	18	для возведения гражданами гаражей, являющихся некапитальными	отсутствуют


		Клубная, дом 20		сооружениями	
17	42	28 метров по направлению на юго-восток от угла многоквартирного жилого дома по адресу: Свердловская область, г. Краснотурьинск, улица Клубная, дом 20	15	для возведения гражданами гаражей, являющихся некапитальными сооружениями	отсутствуют
18	43	26 метров по направлению на юго-восток от угла многоквартирного жилого дома по адресу: Свердловская область, г. Краснотурьинск, улица Клубная, дом 20	15	для возведения гражданами гаражей, являющихся некапитальными сооружениями	отсутствуют
19	44	25 метров по направлению на юго-восток от угла многоквартирного жилого дома по адресу: Свердловская область, г. Краснотурьинск, улица Клубная, дом 20	20	для возведения гражданами гаражей, являющихся некапитальными сооружениями	отсутствуют
20	45	24 метра по направлению на юго-восток от угла многоквартирного жилого дома по адресу: Свердловская область, г. Краснотурьинск, улица Клубная, дом 20	15	для возведения гражданами гаражей, являющихся некапитальными сооружениями	отсутствуют
21	47	25 метров по направлению на восток от угла многоквартирного жилого дома по адресу: Свердловская область, г. Краснотурьинск, улица Клубная, дом 20	15	для возведения гражданами гаражей, являющихся некапитальными сооружениями	отсутствуют
22	48	27 метров по направлению на северо-восток от угла многоквартирного жилого дома по адресу: Свердловская область, г. Краснотурьинск, улица Клубная, дом 20	24	для возведения гражданами гаражей, являющихся некапитальными сооружениями	отсутствуют

23	49	28 метров по направлению на северо-восток от угла многоквартирного жилого дома по адресу: Свердловская область, г. Краснотурьинск, улица Клубная, дом 20	24	для возведения гражданами гаражей, являющихся некапитальными сооружениями	отсутствуют
24	51	35 метров по направлению на юго - восток от угла многоквартирного жилого дома по адресу: Свердловская область, г.	15	для возведения гражданами гаражей, являющихся некапитальными сооружениями	отсутствуют
25	53	34 метра по направлению на юг от угла многоквартирного жилого дома по адресу: Свердловская область, г. Краснотурьинск, улица Клубная, дом 20	20	для возведения гражданами гаражей, являющихся некапитальными сооружениями	отсутствуют
26	61	45 метров по направлению на юго-запад от угла многоквартирного жилого дома по адресу: Свердловская область, г. Краснотурьинск, улица Клубная, дом 20	16	для возведения гражданами гаражей, являющихся некапитальными сооружениями	отсутствуют
27	65	51 метр по направлению на юго-запад угла многоквартирного жилого дома по адресу: Свердловская область, г. Краснотурьинск, улица Клубная, дом 20	20	для возведения гражданами гаражей, являющихся некапитальными сооружениями	отсутствуют
28	73	72 метра по направлению на юго-запад угла многоквартирного жилого дома по адресу: Свердловская область, г. Краснотурьинск, улица Клубная, дом 20	24	для возведения гражданами гаражей, являющихся некапитальными сооружениями	отсутствуют
29	76	20 метров по направлению на юго-восток от угла многоквартирного	21,6	для стоянки технических или других средств	-


		жилого дома по адресу: Свердловская область, г. Краснотурьинск, улица 8 Марта, дом 10		передвижения инвалидов вблизи их места жительства	
30	77	22 метра по направлению на запад от ориентира жилой дом, расположенного за пределами участка, адрес ориентира: Свердловская область, город Краснотурьинск, улица Заречная – 2, дом 5.	81,0	для возведения гражданами гаражей, являющихся некапитальными сооружениями	отсутствуют

Схема
размещения гаражей, являющихся некапитальными сооружениями, и мест стоянки технических или других средств передвижения инвалидов вблизи их места жительства на территории городского округа Краснотурьинск
(графическая часть)

01-01/795

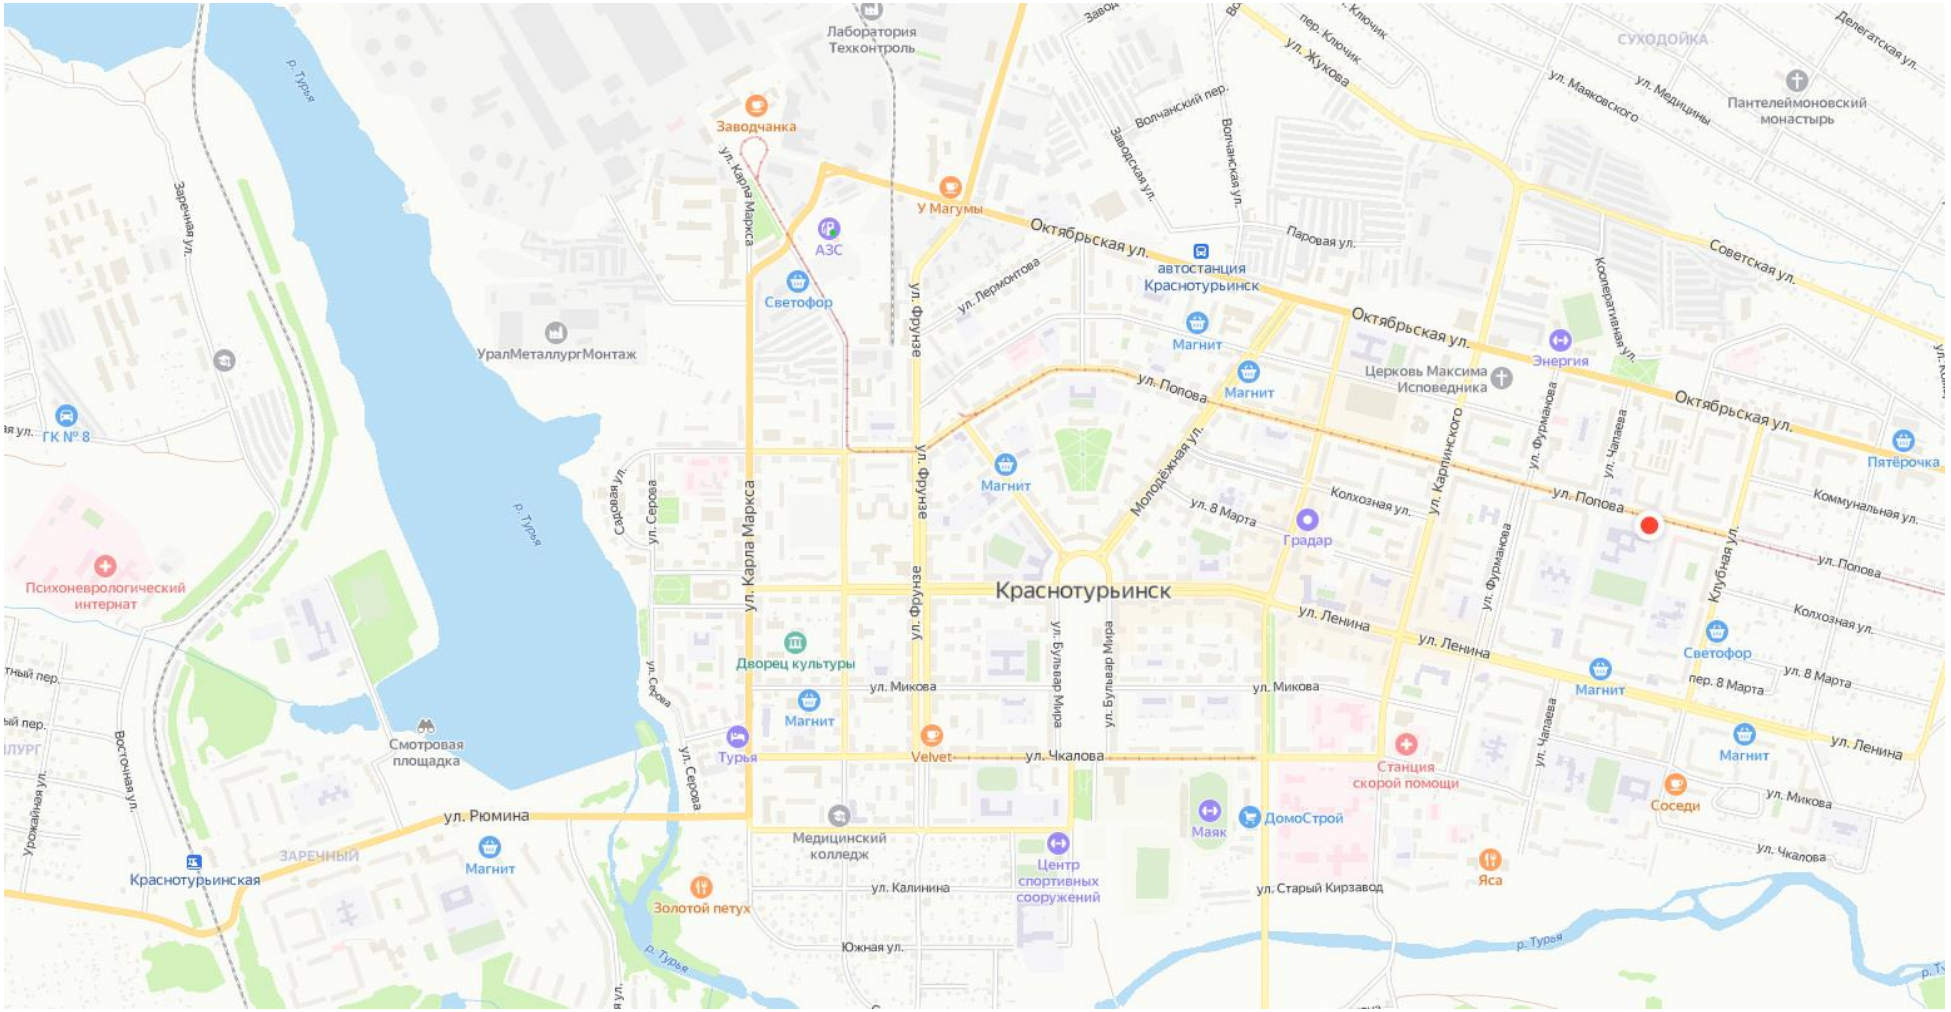
Краснотурьинск
Лаборатория Техконтроль
Заводчанка
У Магумы
АЗС
Светофор
автостанция Краснотурьинск
УралМеталлургМонтаж
ГК № 8
Психоневрологический интернат
Смотровая площадка
Дворец культуры
Магнит
Турья
Velvet
Градар
Церковь Максима Исповедника
Энергия
Пятёрочка
Станция скорой помощи
Маяк
ДомоСтрой
Соседи
Яса
Медицинский колледж
Центр спортивных сооружений
Золотой петух
Краснотурьинская
ЗАРЕЧНЫЙ
СУХОДОЙКА
Пантелеймоновский монастырь
ул. Карла Маркса
ул. Фрунзе
ул. Серова
ул. Ленина
ул. Попова
ул. Октябрьская
ул. Рюмина
ул. Чкалова
ул. Микова
ул. Калинина
ул. Старый Кирзавод
Южная ул.
Советская ул.
Коммунальная ул.
Колхозная ул.
Клубная ул.
ул. 8 Марта
пер. 8 Марта
ул. Бульвар Мира
ул. Карпинского
ул. Фурманова
ул. Чапаева
Молодёжная ул.
Садовая ул.
Заречная ул.
Восточная ул.
Урожайная ул.
Волчанский пер.
Заводская ул.
Волчанская ул.
пер. Ключик
ул. Жукова
ул. Маяковского
ул. Медицины
Делегатская ул.
Паровая ул.
Кооперативная ул.
ул. Лермонтова
р. Турья

Адресный ориентир места стоянки технических или других средств передвижения инвалидов: Свердловская область, город Краснотурьинск, ориентир от многоквартирного дома №20 по улице Клубная.

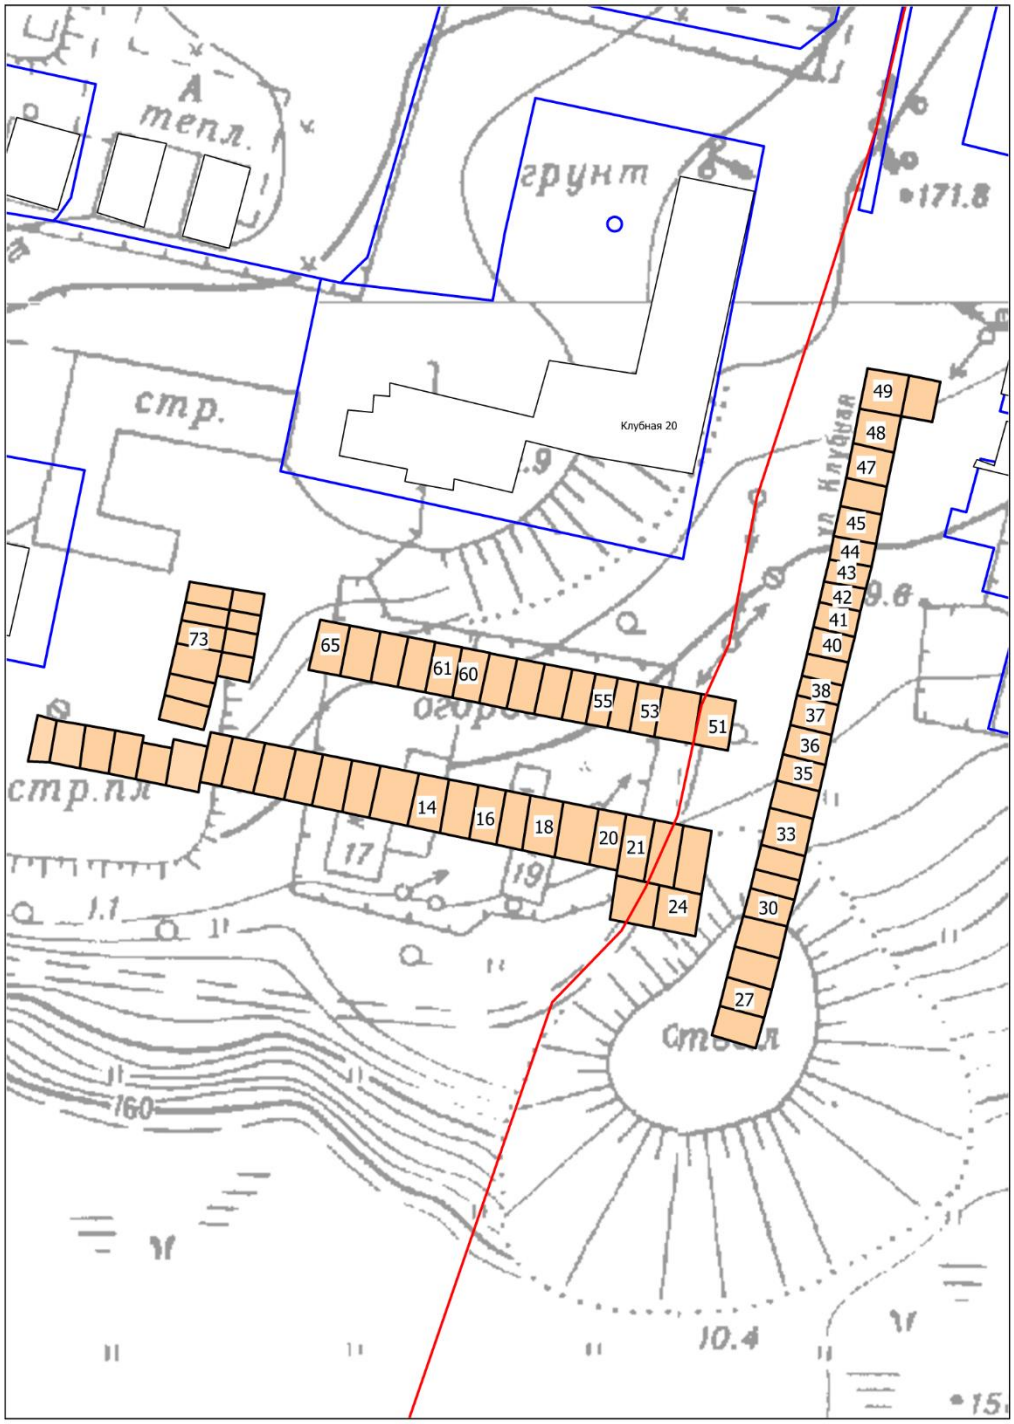


01-01/795

Адресный ориентир места стоянки технических или других средств передвижения инвалидов: 24 метра по направлению на юго-восток от угла многоквартирного жилого дома по адресу: Свердловская область, г. Краснотурьинск, улица Радищева, дом 2.

Учетный номер места стоянки: № 15

Площадь стоянки: 21,6 кв.м.

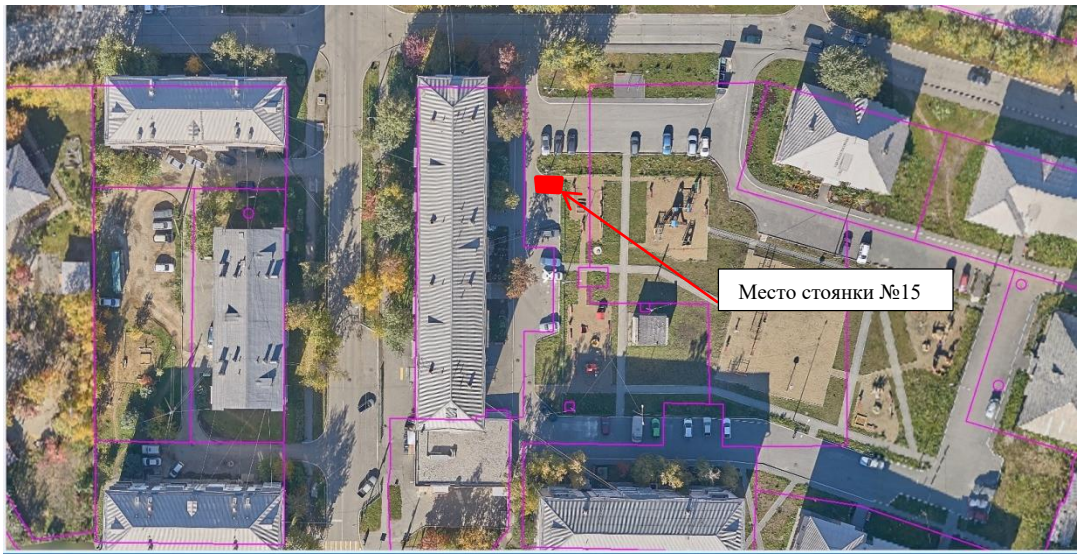

Адресный ориентир места стоянки технических или других средств передвижения инвалидов: 20 метров по направлению на юго-восток от угла многоквартирного жилого дома по адресу: Свердловская область, г. Краснотурьинск, улица 8 Марта, дом 10.
Учетный номер места стоянки: № 76
Площадь стоянки: 21,6 кв.м.



Адресный ориентир гаража, являющегося некапитальным сооружением: 22 метра по направлению на запад от ориентира жилой дом, расположенного за пределами участка, адрес ориентира: Свердловская область, город Краснотурьинск, улица Заречная – 2, дом 5.
Учетный номер гаража: № 77
Площадь гаража: 81,0 кв.м

Утверждена
Распоряжением ОМС КУИ
_____
_____
от _____ № _____

СХЕМА
расположения земельного участка или земельных участков на кадастровом плане территории

Условный номер земельного участка ЗУ1
Площадь земельного участка 81 м²
Местоположение: Свердловская область, Краснотурьинск г, 22 метра по направлению на запад от ориентира жилой дом, расположенного за пределами участка, адрес ориентира: Свердловская область, город Краснотурьинск, улица Заречная-2, дом 5

Обозначение характерных точек границ	Координаты, м	
	X	Y
1	2	3
1	717309.30	1506156.10
2	717312.90	1506165.44
3	717305.43	1506168.40
4	717301.79	1506159.01



Масштаб 1:1000

Условные обозначения:

_____	Вновь образованная часть границы, сведения о которой достаточны для определения ее местоположения
:ЗУ1	Надписи вновь образованного земельного участка
_____	Существующая часть границы, имеющиеся в ЕГРН сведения о которой достаточны для определения ее местоположения
:1	Надписи кадастрового номера земельного участка
_____	Граница кадастрового квартала
66:50:0512003	Обозначение кадастрового квартала

Кадастровый инженер _____ Коковин В.С.