АДМИНИСТРАЦИЯ МУНИЦИПАЛЬНОГО ОКРУГА КРАСНОТУРЬИНСК СВЕРДЛОВСКОЙ ОБЛАСТИ

П О С Т А Н О В Л Е Н И Е

от 10.02.2025 № 01-01/101
г. Краснотурьинск

О проведении аукциона на право заключения договоров на размещение нестационарных торговых объектов на территории муниципального округа Краснотурьинск

Руководствуясь статьей 448 Гражданского кодекса Российской Федерации, Федеральным законом от 06.10.2003 № 131- ФЗ «Об общих принципах организации местного самоуправления в Российской Федерации», Федеральным законом от 28.12.2009 № 381-ФЗ «Об основах государственного регулирования торговой деятельности в Российской Федерации», постановлением Правительства Свердловской области от 14.03.2019 № 164-ПП «Об утверждении Порядка размещения нестационарных торговых объектов на территории Свердловской области», статьей 32 Устава муниципального округа Краснотурьинск, утвержденного решением Краснотурьинской городской Думы от 23.06.2005 № 76, постановлением Администрации городского округа Краснотурьинск от 02.11.2022 № 01-01/1271 «Об утверждении положения об условиях размещения нестационарных торговых объектов на территории городского округа Краснотурьинск и порядка проведения аукциона на право заключения договора на размещение нестационарного торгового объекта на территории городского округа Краснотурьинск», Администрация (исполнительно-распорядительный орган местного самоуправления) муниципального округа Краснотурьинск

ПОСТАНОВЛЯЕТ:

1. Провести аукцион на право заключения договоров на размещение нестационарных торговых объектов на территории муниципального округа Краснотурьинск открытым по составу участников и по форме подачи предложений о цене за право на заключение договора (далее – аукцион).

2. Определить предметом аукциона

2.1. Право заключения договора на размещение нестационарного торгового объекта «Павильон для торговли непродовольственными товарами» круглогодичного использования, сроком на семь лет, с перспективным местом размещения, включенным в схему размещения нестационарных торговых объектов на территории муниципального округа Краснотурьинск под учетным номером 9, строка номер 9, с адресными ориентирами: город Краснотурьинск, 10 метров на восток от многоквартирного жилого дома, улица Попова, 54, площадью 170 кв. м, расположенным на землях, находящихся в неразграниченной государственной собственности, предназначенным для использования субъектами малого и среднего предпринимательства, а также физическими лицами, применяющими специальный налоговый режим «Налог на профессиональный доход» (далее – Лот № 1).

2.2. Право заключения договора на размещение нестационарного торгового объекта «Торговая палатка для реализации промышленных товаров» круглогодичного использования, сроком на 7 лет, с перспективным местом размещения, включенным в схему размещения нестационарных торговых объектов на территории муниципального округа Краснотурьинск под учетным номером 18, строка номер 18, с адресными ориентирами: город Краснотурьинск, 15 метров на юго-запад от многоквартирного жилого дома, улица Рюмина, 4, площадью 12 кв. м, расположенным на землях, находящихся в неразграниченной государственной собственности, предназначенным для использования субъектами малого и среднего предпринимательства, а также физическими лицами, применяющими специальный налоговый режим «Налог на профессиональный доход» (далее – Лот № 2).

2.3. Право заключения договора на размещение нестационарного торгового объекта «Торговая палатка для реализации промышленных товаров» круглогодичного использования, сроком на 7 лет, с перспективным местом размещения, включенным в схему размещения нестационарных торговых объектов на территории муниципального округа Краснотурьинск под учетным номером 19, строка номер 19, с адресными ориентирами: город Краснотурьинск, 17 метров на юго-запад от многоквартирного жилого дома, улица Рюмина, 4, площадью 12 кв. м, расположенным на землях, находящихся в неразграниченной государственной собственности, предназначенным для использования субъектами малого и среднего предпринимательства, а также физическими лицами, применяющими специальный налоговый режим «Налог на профессиональный доход» (далее – Лот № 3).

2.4. Право заключения договора на размещение нестационарного торгового объекта «Павильон для торговли продовольственными товарами (овощи и фрукты)» круглогодичного использования, сроком на семь лет, с перспективным местом размещения, включенным в схему размещения нестационарных торговых объектов на территории муниципального округа Краснотурьинск под учетным номером 2, строка номер 2, с адресными ориентирами: город Краснотурьинск, 4 метра на юго-восток от нежилого здания, улица Ленина, 43, площадью 50 кв. м, расположенным на землях, находящихся

в неразграниченной государственной собственности, предназначенным для использования субъектами малого и среднего предпринимательства, а также физическими лицами, применяющими специальный налоговый режим «Налог на профессиональный доход» (далее – Лот № 4).

2.5. Право заключения договора на размещение нестационарного торгового объекта «Павильон для торговли продовольственными товарами (овощи и фрукты)» круглогодичного использования, сроком на 7 лет, с перспективным местом размещения, включенным в схему размещения нестационарных торговых объектов на территории муниципального округа Краснотурьинск под учетным номером 3, строка номер 3, с адресными ориентирами: город Краснотурьинск, 7 метров на юго-восток от многоквартирного жилого дома, улица Ленина, 49, площадью 34 кв. м, расположенным на землях, находящихся в неразграниченной государственной собственности, предназначенным для использования субъектами малого и среднего предпринимательства, а также физическими лицами, применяющими специальный налоговый режим «Налог на профессиональный доход» (далее – Лот № 5).

2.6. Право заключения договора на размещение нестационарного торгового объекта «Павильон для торговли продовольственными товарами (овощи и фрукты)» круглогодичного использования, сроком на 7 лет, с перспективным местом размещения, включенным в схему размещения нестационарных торговых объектов на территории муниципального округа Краснотурьинск под учетным номером 6, строка номер 6, с адресными ориентирами: город Краснотурьинск, 20 метров на юго-запад от многоквартирного жилого дома, улица Фурманова, 7, площадью 100 кв. м, расположенным на землях, находящихся в неразграниченной государственной собственности, предназначенным для использования субъектами малого и среднего предпринимательства, а также физическими лицами, применяющими специальный налоговый режим «Налог на профессиональный доход» (далее – Лот № 6).

2.7. Право заключения договора на размещение нестационарного торгового объекта «Павильон для торговли продовольственными товарами (овощи и фрукты)» круглогодичного использования, сроком на 7 лет, с перспективным местом размещения, включенным в схему размещения нестационарных торговых объектов на территории муниципального округа Краснотурьинск под учетным номером 8, строка номер 8, с адресными ориентирами: город Краснотурьинск, 2 метра на северо-запад от многоквартирного жилого дома, улица Рюмина, 1, площадью 50 кв. м, расположенным на землях, находящихся в неразграниченной государственной собственности, предназначенным для использования субъектами малого и среднего предпринимательства, а также физическими лицами, применяющими специальный налоговый режим «Налог на профессиональный доход» (далее – Лот № 7).

2.8. Право заключения договора на размещение нестационарного торгового объекта «Павильон для торговли продовольственными товарами

(овощи и фрукты)» сезонного использования, сроком на 7 лет, с перспективным местом размещения, включенным в схему размещения нестационарных торговых объектов на территории муниципального округа Краснотурьинск под учетным номером 14, строка номер 14, с адресными ориентирами: город Краснотурьинск, 15 метров на северо-запад от многоквартирного жилого дома, улица Базстроевская, 6, площадью 12 кв. м, расположенным на землях, находящихся в неразграниченной государственной собственности, предназначенным для использования субъектами малого и среднего предпринимательства, а также физическими лицами, применяющими специальный налоговый режим «Налог на профессиональный доход» (далее – Лот № 8).

3. Определить начальную цену предмета аукциона, представляющую собой годовой размер платы за размещение нестационарного торгового объекта, которая составляет

3.1. Лот № 1 - 147958 (сто сорок семь тысяч девятьсот пятьдесят восемь) рублей 62 копейки.

3.2. Лот № 2 - 28118 (двадцать восемь тысяч сто восемнадцать) рублей 83 копейки.

3.3. Лот № 3 – 28118 (двадцать восемь тысяч сто восемнадцать) рублей 83 копейки.

3.4. Лот № 4 – 43517 (сорок три тысячи пятьсот семнадцать) рублей 24 копейки.

3.5. Лот № 5 – 29591 (двадцать девять тысяч пятьсот девяносто один) рубль 72 копейки.

3.6. Лот № 6 – 87034 (восемьдесят семь тысяч тридцать четыре) рубля 48 копеек.

3.7. Лот № 7 – 43517 (сорок три тысячи пятьсот семнадцать) рублей 24 копейки.

3.8. Лот № 8 – 10444 (десять тысяч четыреста сорок четыре) рубля 14 копеек.

4. Определить следующие сроки организации и проведения аукциона

4.1. Осуществление приема заявок на участие в аукционе и прилагаемых к ним документов (далее заявки) - с 10.02.2025 по 24.02.2025 (включительно), в рабочие дни, с 10.00 до 16.00, по адресу: 624440, Свердловская область, город Краснотурьинск, улица Молодежная, 1, кабинет 312.

4.2. Рассмотрение поступивших заявок - 26.02.2025 в 10.00.

4.3. Проведение регистрации участников аукциона до начала аукциона у секретаря аукционной комиссии - 12.03.2025 с 09.00.

4.4. Проведение аукциона – 12.03.2025 в 10.00.

4.5. Результаты аукциона оформляются протоколом об итогах аукциона в день и в месте его проведения.

5. Управлению по экономике, стратегическому развитию и промышленности Администрации муниципального округа Краснотурьинск (Я.С. Гиберт) разместить извещение о проведении аукциона на официальном сайте Администрации муниципального округа Краснотурьинск не менее чем

за тридцать календарных дней до даты проведения аукциона (прилагается).

6. Настоящее постановление опубликовать в газете «Муниципальный вестник. Муниципальный округ Краснотурьинск» и разместить на официальном сайте Администрации муниципального округа Краснотурьинск.

7. Контроль исполнения настоящего постановления оставляю за собой.

Глава муниципального округа **А.Ю. Устинов**

ВЕРНО ОУО
Администрации м.о.
Краснотурьинск
Н.А. Свиридова
11.09.2025

Приложение
к постановлению Администрации муниципального округа Краснотурьинск от 10.02.2025 № 01-01/101 «О проведении аукциона на право заключения договоров на размещение нестационарных торговых объектов на территории муниципального округа Краснотурьинск»

Извещение о проведении аукциона на право заключения договоров на размещение нестационарных торговых объектов на территории муниципального округа Краснотурьинск (далее – извещение)

1. Общие положения

1.1. Администрация муниципального округа Краснотурьинск информирует о проведении аукциона на право заключения договоров на размещение нестационарных торговых объектов на территории муниципального округа Краснотурьинск (далее – договор) 12.03.2025 в 10.00 местного времени, по адресу: 624440, Свердловская область, город Краснотурьинск, улица Молодежная, 1, кабинет 312.

1.2. Основание проведения аукциона - постановление Администрации муниципального округа Краснотурьинск от 10.02.2025 № 01-01/101 «О проведении аукциона на право заключения договоров на размещение нестационарных торговых объектов на территории муниципального округа Краснотурьинск».

1.3. Аукцион является открытым по составу участников и по форме подачи предложений о цене за право на заключение договора.

1.4. Организатор аукциона: управление по экономике, стратегическому развитию и промышленности Администрации муниципального округа Краснотурьинск, выступающее от имени Администрации муниципального округа Краснотурьинск.

1.5. Место нахождения организатора аукциона: 624440, Свердловская область, город Краснотурьинск, улица Молодежная, 1.

Почтовый адрес: 624440, Свердловская область, город Краснотурьинск, улица Молодежная, 1.

Электронный адрес почты (e - mail): krasnt@krtadm.ru.

Номера контактных телефонов организатора: 8 (34384) 9-89-02, добавочные 2109, 2119.

2. Предмет аукциона

Лот № 1 – право заключения договора на размещение нестационарного торгового объекта «Павильон для торговли непродовольственными товарами» (далее – Договор):

Номер лота	Учетный номер места размещения нестационарного торгового объекта	Местонахождение нестационарного торгового объекта	Тип нестационарного торгового объекта	Специализация нестационарного торгового объекта	Площадь места размещения нестационарного торгового объекта (квадратных метров)	Собственник земельного участка, на котором расположен нестационарный торговый объект	Срок действия договора на размещение нестационарного торгового объекта	Период использования места размещения нестационарного торгового объекта	Статус места размещения нестационарного торгового объекта
1.	9.	город Краснотурьинск, 10 метров на восток от многоквартирного жилого дома, улица Попова, 54	павильон	непродовольственные товары	170	государственная неразграниченная	СМП	круглогодичное	действующее

Размер годовой платы по Договору в первый год размещения нестационарного торгового объекта составляет 147958 (сто сорок семь тысяч девятьсот пятьдесят восемь) рублей 62 копейки.

Участниками аукциона могут быть коммерческие/некоммерческие организации, субъекты малого и среднего предпринимательства, физические лица, применяющие специальный налоговый режим «Налог на профессиональный доход».

Начальная (минимальная) цена лота устанавливается в размере годовой платы по Договору и составляет 147958 (сто сорок семь тысяч девятьсот пятьдесят восемь) рублей 62 копейки.

Величина повышения начальной цены лота («шаг аукциона») - 7400 (семь тысяч четыреста) рублей 00 копеек.

Сумма задатка составляет 0 процентов.

Срок действия договора на размещение нестационарного торгового объекта составляет 7 (семь) лет.

Лот № 2 - право на заключение договора на размещение нестационарного торгового объекта «Торговая палатка для реализации промышленных товаров» (далее - Договор):

Номер лота	Учетный номер места размещения нестационарного торгового объекта	Местонахождение нестационарного торгового объекта	Тип нестационарного торгового объекта	Специализация нестационарного торгового объекта	Площадь места размещения нестационарного торгового объекта (квадратных метров)	Собственник земельного участка, на котором расположен нестационарный торговый объект	Срок действия договора на размещение нестационарного торгового объекта	Период использования места размещения нестационарного торгового объекта	Статус места размещения нестационарного торгового объекта

2.	18.	город Краснотурьинск, 15 метров на юго-запад от многоквартирного жилого дома, улица Рюмина, 4	торговая палатка	промышленные товары	12	государственная неразграниченная	СМП	круглогодичное	действующее

Размер годовой платы по Договору в первый год размещения нестационарного торгового объекта составляет 28118 (двадцать восемь тысяч сто восемнадцать) рублей 83 копейки.

Участниками аукциона могут быть коммерческие/некоммерческие организации, субъекты малого и среднего предпринимательства, физические лица, применяющие специальный налоговый режим «Налог на профессиональный доход».

Начальная (минимальная) цена лота устанавливается в размере годовой платы по Договору и составляет 28118 (двадцать восемь тысяч сто восемнадцать) рублей 83 копейки.

Величина повышения начальной цены лота («шаг аукциона») - 1400 (одна тысяча четыреста) рублей 00 копеек.

Сумма задатка составляет 0 процентов.

Срок действия договора на размещение нестационарного торгового объекта составляет 7 (семь) лет.

Лот № 3 - право на заключение договора на размещение нестационарного торгового объекта «Торговая палатка для реализации промышленных товаров» (далее - Договор):

Номер лота	Учетный номер места размещения нестационарного торгового объекта	Местонахождение нестационарного торгового объекта	Тип нестационарного торгового объекта	Специализация нестационарного торгового объекта	Площадь места размещения нестационарного торгового объекта (квадратных метров)	Собственник земельного участка, на котором расположен нестационарный торговый объект	Срок действия договора на размещение нестационарного торгового объекта	Период использования места размещения нестационарного торгового объекта	Статус места размещения нестационарного торгового объекта
3.	19.	город Краснотурьинск, 17 метров на юго-запад от многоквартирного жилого дома, улица Рюмина, 4	торговая палатка	промышленные товары	12	государственная неразграниченная	СМП	круглогодичное	действующее

Размер годовой платы по Договору в первый год размещения нестационарного торгового объекта составляет 28118 (двадцать восемь тысяч сто восемнадцать) рублей 83 копейки.

Участниками аукциона могут быть коммерческие/некоммерческие организации, субъекты малого и среднего предпринимательства, физические лица, применяющие специальный налоговый режим «Налог на профессиональный доход».

Начальная (минимальная) цена лота устанавливается в размере годовой платы по Договору и составляет 28118 (двадцать восемь тысяч сто восемнадцать) рублей 83 копейки.

Величина повышения начальной цены лота («шаг аукциона») - 1400 (одна тысяча четыреста) рублей 00 копеек.

Сумма задатка составляет 0 процентов.

Срок действия договора на размещение нестационарного торгового объекта составляет 7 (семь) лет.

Лот № 4 - право на заключение договора на размещение нестационарного торгового объекта «Павильон для торговли продовольственными товарами (овощи и фрукты)» (далее - Договор):

Номер лота	Учетный номер места размещения нестационарного торгового объекта	Местонахождение нестационарного торгового объекта	Тип нестационарного торгового объекта	Специализация нестационарного торгового объекта	Площадь места размещения нестационарного торгового объекта (квадратных метров)	Собственник земельного участка, на котором расположен нестационарный торговый объект	Срок действия договора на размещение нестационарного торгового объекта	Период использования места размещения нестационарного торгового объекта	Статус места размещения нестационарного торгового объекта
4.	2.	город Краснотурьинск, 4 метра на юго-восток от нежилого здания, улица Ленина, 43	павильон	продовольственные товары (овощи и фрукты)	50	государственная неразграниченная	СМП	круглогодичное	действующее

Размер годовой платы по Договору в первый год размещения нестационарного торгового объекта составляет 43517 (сорок три тысячи пятьсот семнадцать) рублей 24 копейки.

Участниками аукциона могут быть коммерческие/некоммерческие организации, субъекты малого и среднего предпринимательства, физические лица, применяющие специальный налоговый режим «Налог на профессиональный доход».

Начальная (минимальная) цена лота устанавливается в размере годовой платы по Договору и составляет 43517 (сорок три тысячи пятьсот семнадцать)

рублей 24 копейки.

Величина повышения начальной цены лота («шаг аукциона») - 2200 (две тысячи двести) рублей 00 копеек.

Сумма задатка составляет 0 процентов.

Срок действия договора на размещение нестационарного торгового объекта составляет 7 (семь) лет.

Лот № 5 - право на заключение договора на размещение нестационарного торгового объекта «Павильон для торговли продовольственными товарами (овощи и фрукты)» (далее - Договор):

Номер лота	Учетный номер места размещения нестационарного торгового объекта	Местонахождение нестационарного торгового объекта	Тип нестационарного торгового объекта	Специализация нестационарного торгового объекта	Площадь места размещения нестационарного торгового объекта (квадратных метров)	Собственник земельного участка, на котором расположен нестационарный торговый объект	Срок действия договора на размещение нестационарного торгового объекта	Период использования места размещения нестационарного торгового объекта	Статус места размещения нестационарного торгового объекта
5.	3.	город Краснотурьинск, 7 метров на юго-восток от многоквартирного жилого дома, улица Ленина, 49	павильон	продовольственные товары (овощи и фрукты)	34	государственная неразграниченная	СМП	круглогодичное	действующее

Размер годовой платы по Договору в первый год размещения нестационарного торгового объекта составляет 29591 (двадцать девять тысяч пятьсот девяносто один) рубль 72 копейки.

Участниками аукциона могут быть коммерческие/некоммерческие организации, субъекты малого и среднего предпринимательства, физические лица, применяющие специальный налоговый режим «Налог на профессиональный доход».

Начальная (минимальная) цена лота устанавливается в размере годовой платы по Договору и составляет 29591 (двадцать девять тысяч пятьсот девяносто один) рубль 72 копейки.

Величина повышения начальной цены лота («шаг аукциона») - 1500 (одна тысяча пятьсот) рублей 00 копеек.

Сумма задатка составляет 0 процентов.

Срок действия договора на размещение нестационарного торгового объекта составляет 7 (семь) лет.

Лот № 6 - право на заключение договора на размещение нестационарного торгового объекта «Павильон для торговли продовольственными товарами (овощи и фрукты)» (далее - Договор):

Номер лота	Учетный номер места размещения нестационарного торгового объекта	Местонахождение нестационарного торгового объекта	Тип нестационарного торгового объекта	Специализация нестационарного торгового объекта	Площадь места размещения нестационарного торгового объекта (квадратных метров)	Собственник земельного участка, на котором расположен нестационарный торговый объект	Срок действия договора на размещение нестационарного торгового объекта	Период использования места размещения нестационарного торгового объекта	Статус места размещения нестационарного торгового объекта
6.	6.	город Краснотурьинск, 20 метров на юго-запад от многоквартирного жилого дома, улица Фурманова, 7	павильон	продовольственные товары (овощи и фрукты)	100	государственная неразграниченная	СМП	круглогодичное	действующее

Размер годовой платы по Договору в первый год размещения нестационарного торгового объекта составляет 87034 (восемьдесят семь тысяч тридцать четыре) рубля 48 копеек.

Участниками аукциона могут быть коммерческие/некоммерческие организации, субъекты малого и среднего предпринимательства, физические лица, применяющие специальный налоговый режим «Налог на профессиональный доход».

Начальная (минимальная) цена лота устанавливается в размере годовой платы по Договору и составляет 87034 (восемьдесят семь тысяч тридцать четыре) рубля 48 копеек.

Величина повышения начальной цены лота («шаг аукциона») - 4300 (четыре тысячи триста) рублей 00 копеек.

Сумма задатка составляет 0 процентов.

Срок действия договора на размещение нестационарного торгового объекта составляет 7 (семь) лет.

Лот № 7 – право заключения договора на размещение нестационарного торгового объекта «Павильон для торговли продовольственными товарами (овощи и фрукты)» (далее – Договор):

Номер лота	Учетный номер места размещения нестационарного торгового объекта	Местонахождение нестационарного торгового объекта	Тип нестационарного торгового объекта	Специализация нестационарного торгового объекта	Площадь места размещения нестационарного торгового объекта (квадратных метров)	Собственник земельного участка, на котором расположен нестационарный торговый объект	Срок действия договора на размещение нестационарного торгового объекта	Период использования места размещения нестационарного торгового объекта	Статус места размещения нестационарного торгового объекта

7.	8.	город Краснотурьинск, 2 метра на северо-запад от многоквартирного жилого дома, улица Рюмина, 1	павильон	продовольственные товары (овощи и фрукты)	50	государственная неразграниченная	СМП	круглогодичное	действующее

Размер годовой платы по Договору в первый год размещения нестационарного торгового объекта составляет 43517 (сорок три тысячи пятьсот семнадцать) рублей 24 копейки.

Участниками аукциона могут быть коммерческие/некоммерческие организации, субъекты малого и среднего предпринимательства, физические лица, применяющие специальный налоговый режим «Налог на профессиональный доход».

Начальная (минимальная) цена лота устанавливается в размере годовой платы по Договору и составляет 43517 (сорок три тысячи пятьсот семнадцать) рублей 24 копейки.

Величина повышения начальной цены лота («шаг аукциона») - 2200 (две тысячи двести) рублей 00 копеек.

Сумма задатка составляет 0 процентов.

Срок действия договора на размещение нестационарного торгового объекта составляет 7 (семь) лет.

Лот № 8 - право на заключение договора на размещение нестационарного торгового объекта «Павильон для торговли продовольственными товарами (овощи и фрукты)» (далее - Договор):

Номер лота	Учетный номер места размещения нестационарного торгового объекта	Местонахождение нестационарного торгового объекта	Тип нестационарного торгового объекта	Специализация нестационарного торгового объекта	Площадь места размещения нестационарного торгового объекта (квадратных метров)	Собственник земельного участка, на котором расположен нестационарный торговый объект	Срок действия договора на размещение нестационарного торгового объекта	Период использования места размещения нестационарного торгового объекта	Статус места размещения нестационарного торгового объекта
8.	14.	город Краснотурьинск, 15 метров на северо-запад от многоквартирного жилого дома, улица Базстроевская, 6	киоск	торговля специализированная: продовольственная (овощи и фрукты)	12	государственная неразграниченная	СМП	круглогодичное	действующее

Размер годовой платы по Договору в первый год размещения нестационарного торгового объекта составляет 10444 (десять тысяч четыреста сорок четыре) рубля 14 копеек.

Участниками аукциона могут быть коммерческие/некоммерческие организации, субъекты малого и среднего предпринимательства, физические лица, применяющие специальный налоговый режим «Налог на профессиональный доход».

Начальная (минимальная) цена лота устанавливается в размере годовой платы по Договору и составляет 10444 (десять тысяч четыреста сорок четыре) рубля 14 копеек.

Величина повышения начальной цены лота («шаг аукциона») - 500 (пятьсот) рублей 00 копеек.

Сумма задатка составляет 0 процентов.

Срок действия договора на размещение нестационарного торгового объекта составляет 7 (семь) лет.

3. Порядок приема заявок

3.1. Заявки и документы, прилагаемые к ним, принимаются с 10.02.2025 по 24.02.2025 (включительно), в рабочие дни с 10.00 до 16.00, по адресу: 624440, Свердловская область, город Краснотурьинск, улица Молодежная, 1, каб. 308, 312, телефон 8(34384) 9-89-02, добавочные 2109, 2119.

3.2. Для участия в аукционе необходимо предоставить следующие документы

3.2.1. заявку на участие в аукционе в двух экземплярах по форме, установленной в данном извещении (Приложение № 1);

3.2.2. копии документов, удостоверяющих личность (для индивидуальных предпринимателей и физических лиц, применяющих специальный налоговый режим «Налог на профессиональный доход»);

3.2.3. для представителей индивидуальных предпринимателей - копия нотариально заверенной доверенности или копия доверенности, заверенная подписью индивидуального предпринимателя и его печатью (при наличии печати);

для представителей юридических лиц – копия доверенности, заверенная подписью руководителя и печатью юридического лица (при наличии печати), или копия документа о назначении (об избрании), подтверждающего полномочия действовать от имени юридического лица без доверенности (приказ о назначении руководителя, выписка из протокола или иной документ), заверенная подписью руководителя и печатью юридического лица (при наличии печати);

3.2.4. копии учредительных документов, заверенные подписью руководителя и печатью юридического лица (при наличии печати);

3.2.5. копии документов, подтверждающих государственную регистрацию в качестве индивидуального предпринимателя или юридического лица;

3.2.6. копия справки о постановке на учет физического лица в качестве налогоплательщика налога на профессиональный доход.

Заявки на участие в аукционе принимаются одновременно с полным комплектом документов, установленным в настоящем извещении.

Один претендент вправе подать только одну заявку на участие в аукционе по каждому лоту. Если претендент намерен участвовать в аукционе по нескольким лотам, он подает отдельную заявку в отношении каждого лота и прикладывает к первой подаваемой заявке на участие в аукционе по любому из лотов единственный экземпляр копий учредительных документов, заверенных подписью руководителя и печатью юридического лица (при наличии печати). К заявкам на участие в аукционе, поданным в отношении остальных лотов, обязательно прилагаются копии указанных выше документов.

При подаче документов, необходимых для участия в аукционе, претендент предъявляет лицу, осуществляющему прием документов, оригинал документа, удостоверяющего его личность и оригинал доверенности или документа, подтверждающего его полномочия действовать от имени юридического лица без доверенности.

Претендент имеет право отозвать принятую заявку на участие в аукционе до окончания срока приема заявок на участие в аукционе, уведомив об этом организатора аукциона в письменной форме.

4. Дата, время, место, порядок определения участников аукциона

4.1. Организатор аукциона рассматривает поступившие заявки и документы 26.02.2025 в 10.00, по адресу: Свердловская область, город Краснотурьинск, улица Молодежная, 1, кабинет 312.

4.2. Основания и порядок принятия решения о признании претендентов участниками аукциона или об отказе в признании претендентов участниками аукциона определены постановлением Администрации городского округа Краснотурьинск от 02.11.2022 № 01-01/1271 «Об утверждении положения об условиях размещения нестационарных торговых объектов на территории городского округа Краснотурьинск и порядка проведения аукциона на право заключения договора на размещение нестационарного торгового объекта на территории городского округа Краснотурьинск».

4.3. Претендент приобретает статус участника аукциона с момента подписания организатором аукциона протокола рассмотрения заявок на участие в аукционе.

Протокол рассмотрения заявок на участие в аукционе не позднее следующего рабочего дня с момента его подписания размещается на официальном сайте Администрации муниципального округа Краснотурьинск в сети Интернет по адресу: https://краснотурьинск-адм.рф/ekonomika/potrebitelskiy-rynok/nestatsionarnaya-torgovlya/.

5. Порядок проведения аукциона

5.1. Регистрация участников аукциона проводится до начала аукциона у секретаря аукционной комиссии.

Начало регистрации участников аукциона – 12.03.2025 с 09.00.

В случае проведения аукциона по нескольким лотам, перед началом аукциона по каждому лоту секретарь аукционной комиссии регистрирует участников аукциона, подавших заявку в отношении данного лота,

или их представителей, а также выдает участникам аукциона пронумерованные карточки участника аукциона.

Аукцион ведет аукционист. После оглашения аукционистом начальной цены лота участникам аукциона предлагается заявить эту цену путем поднятия карточек. После заявления участниками аукциона начальной цены лота аукционист предлагает участникам аукциона заявлять свои предложения по цене лота, превышающей начальную цену. Каждая последующая цена должна превышать предыдущую цену лота на «шаг аукциона». Аукционист называет номер карточки участника аукциона, который первым заявил начальную или последующую цену лота, указывает на этого участника и объявляет заявленную цену, как цену продажи лота. При отсутствии участников аукциона, готовых купить лот в соответствии с названной аукционистом ценой, аукционист повторяет эту цену три раза. Если после троекратного повторения очередной цены лота ни один из участников аукциона не поднял карточку, аукцион по данному лоту завершается.

Победителем аукциона признается участник аукциона, предложивший наиболее высокую цену лота.

6. Подведение итогов аукциона

6.1. Результаты аукциона оформляются протоколом об итогах аукциона в день и в месте его проведения. Протокол об итогах аукциона подписывают все присутствующие на заседании члены комиссии, аукционист, победитель аукциона (или его представитель) и секретарь.

6.2. Протокол об итогах аукциона подлежит опубликованию на официальном сайте Администрации муниципального округа Краснотурьинск в сети Интернет по адресу: https://краснотурьинск-адм.рф/ekonomika/potrebitelskiy-rynok/nestatsionarnaya-torgovlya/.

7. Порядок заключения договора

7.1. Оплата стоимости права на заключение договора производится победителем не позднее пяти рабочих дней с момента подписания договора.

7.2. Реквизиты счета, на который должна поступить плата стоимости права на заключение договора:

Администрация (исполнительно-распорядительный орган местного самоуправления) муниципального округа Краснотурьинск)

«Уральское ГУ Банка России»//УФК по Свердловской области»

г. Екатеринбург

БИК 016577551

Казначейский/сч 03100643000000016200

Единый казначейский/сч 40102810645370000054

КБК 901 11109080 14 0004 120 (Плата, поступившая в рамках договора за предоставление права на размещение и эксплуатацию нестационарного торгового объекта, установку и эксплуатацию рекламных конструкций на землях или земельных участках, находящихся в собственности муниципальных округов, и на землях или земельных участках, государственная собственность на которые не разграничена (плата по договорам на размещение и эксплуатацию нестационарного торгового объекта на землях или земельных участках,

государственная собственность на которые не разграничена).

Назначение платежа: Плата за право на заключение договора, предусматривающего размещение нестационарного торгового объекта (Аукцион от 12.03.2025, Лот №__).

7.3. Договор подлежит заключению в срок не позднее 20 (двадцати) календарных дней со дня подписания протокола об итогах аукциона.

7.4. В случае уклонения или отказа победителя аукциона от заключения в установленный срок договора, организатор аукциона предлагает заключить договор участнику аукциона, который сделал предпоследнее предложение о цене лота.

Срок для заключения договора с участником аукциона, который сделал предпоследнее предложение о цене лота, указывается в предложении о заключении договора, направляемом такому участнику аукциона, в случае признания победителя аукциона уклонившимся от заключения договора.

7.5. Если аукцион признан несостоявшимся в связи с тем, что участником аукциона был признан один претендент, договор заключается с претендентом, который является единственным участником аукциона.

Предложение о заключении договора направляется такому участнику аукциона в течение десяти календарных дней со дня признания аукциона несостоявшимся. Договор заключается с указанным лицом в течение 10 (десяти) календарных дней с момента подписания протокола рассмотрения заявок при условии полной оплаты стоимости права на заключение договора по начальной цене лота.

8. Условия и требования, предъявляемые к установке нестационарных торговых объектов и их содержания

8.1. Передача или уступка права на размещение нестационарных торговых объектов третьим лицам не допускается.

8.2. Победитель обязан в надлежащем виде содержать и убирать территорию, прилегающую к нестационарным торговым объектам.

Требования к содержанию и уборке территории содержатся в проекте договора.

Приложение № 1 к извещению

Главе муниципального округа
Краснотурьинск
_____

ЗАЯВКА
на участие в аукционе на право заключения договора
на размещение нестационарного торгового объекта
на территории муниципального округа Краснотурьинск

«__» _____ 20__ года

_____
(наименование юридического лица, Ф.И.О. индивидуального предпринимателя, физического лица, применяющего специальный налоговый режим «Налог на профессиональный доход»)

_____
(место нахождения юридического лица,
адрес регистрации индивидуального предпринимателя)

_____
(реквизиты свидетельства о государственной регистрации ЮЛ, ИП)

заявляет о своем намерении принять участие в аукционе на право заключения договоров на размещение нестационарных торговых объектов на территории муниципального округа Краснотурьинск по адресу: _____
_____.
(также указать тип, специализацию, площадь объекта)

С условиями проведения аукциона и порядком проведения аукциона ознакомлен(а) и согласен(а).
Решение о результатах аукциона прошу сообщить по адресу, e-mail: _____
Банковские реквизиты: _____
_____
Номер телефона: _____ Адрес электронной почты _____

Руководитель (индивидуальный предприниматель, физ. лицо) _____
(подпись) (расшифровка подписи)
«__» _____ 20__ года

Принято _____
(подпись) (Ф.И.О. лица, принявшего документы) «__» _____ 20__ года

Приложение № 2 к извещению

Типовая форма договора на размещение нестационарного торгового объекта на территории муниципального округа Краснотурьинск

г. Краснотурьинск «__»_____ 20__ г.

Администрация (исполнительно - распорядительный орган местного самоуправления) муниципального округа Краснотурьинск, именуемый в дальнейшем «Администрация», в лице Главы муниципального округа Краснотурьинск _____, действующего на основании Устава, с одной стороны и_____ _____ (полное наименование победителя аукциона, единственного участника аукциона, лица, обладающего правом на заключение договора) в лице _____, действующего на основании _____, именуемый в дальнейшем «Заявитель», с другой стороны, а совместно именуемые «Стороны», в соответствии со схемой размещения нестационарных торговых объектов на территории муниципального округа Краснотурьинск, утвержденной _____ _____ (далее – схема), на основании протокола _____ (рассмотрения заявок на участие в аукционе, либо о результатах проведения аукциона) № ____, от _____, заключили настоящий договор о нижеследующем

1. Предмет договора

1.1. Администрация предоставляет Заявителю право на размещение нестационарного торгового объекта (именуемый далее - объект) с указанными ниже характеристиками

_____
(тип, специализация, площадь объекта)

_____,
(местонахождение объекта, № места в схеме (при наличии))

согласно месту размещения объекта, предусмотренному схемой, а Заявитель обязуется обеспечить в течение всего срока действия настоящего договора функционирование объекта на условиях и в порядке, предусмотренных законодательством Российской Федерации, законодательством Свердловской области, настоящим договором, санитарно-эпидемиологическими правилами и нормами, требованиями нормативных правовых актов о безопасности дорожного движения, пожарной безопасности, Правилами благоустройства территории муниципального округа Краснотурьинск, а также в случае необходимости подключения данного объекта к сетям электроснабжения самостоятельно и за свой счет обеспечить данное подключение в установленном законом порядке.

1.2. Заявителю запрещается размещение в месте, установленном схемой, иных объектов, за исключением объекта, указанного в п. 1.1. настоящего договора.

1.3. Заявителю запрещается уступать права по настоящему договору третьим лицам, за исключением требования по денежному обязательству, и осуществлять перевод долга по обязательствам, возникшим из условий настоящего договора.

2. Срок действия договора

2.1. Настоящий договор вступает в силу со дня его заключения.

2.2. Настоящий договор заключен на срок с «__» _____ 20__ по «__»_____ 20__

2.3. По истечении срока действия настоящий договор прекращает свое действие, и автоматическое продление его срока действия не производится.

3. Плата по договору и порядок расчетов

3.1. Заявитель уплачивает в соответствии с условиями договора следующие виды платежей

3.1.1. плату за право заключения настоящего договора в размере годовой платы по договору, определенной Администрацией в соответствии с муниципальным правовым актом, устанавливающим порядок расчета размера платы за размещение нестационарного торгового объекта, и указанную в расчете платы за размещение объекта (приложение № 1), который является неотъемлемой частью настоящего договора (далее – Расчет) или в соответствии с результатами аукциона, которая составляет _____ рублей и единовременно вносится в срок до 19.03.2025 года включительно на счет Управления Федерального казначейства по Свердловской области: Администрация (исполнительно-распорядительный орган местного самоуправления) муниципального округа Краснотурьинск), «Уральское ГУ Банка России»//УФК по Свердловской области» г. Екатеринбург, БИК 016577551, казначейский/сч 03100643000000016200, Единый казначейский/сч 40102810645370000054, КБК 901 11109080 14 0004 120 (Плата, поступившая в рамках договора за предоставление права на размещение и эксплуатацию нестационарного торгового объекта, установку и эксплуатацию рекламных конструкций на землях или земельных участках, находящихся в собственности муниципальных округов, и на землях или земельных участках, государственная собственность на которые не разграничена (плата по договорам на размещение и эксплуатацию нестационарного торгового объекта на землях или земельных участках, государственная собственность на которые не разграничена). Назначение платежа: Плата за право на заключение договора, предусматривающего размещение нестационарного торгового объекта (Аукцион от 12.03.2025, Лот №__);

3.1.2. ежегодную плату по договору за размещение объекта, определенную Администрацией в соответствии с муниципальным правовым актом, устанавливающим порядок расчета размера платы за размещение нестационарного торгового объекта, указанную в Расчете.

3.2. Размер ежегодной платы за размещение объекта, указанный в пп. 3.1.2. настоящего договора каждый год изменяется в одностороннем порядке Администрацией на коэффициент уровня инфляции по состоянию на начало очередного финансового года, начиная с года, следующего за годом, в котором заключен настоящий договор путем выдачи нового Расчета. Пересмотр цены договора в сторону увеличения является обязательным для сторон без перезаключения договора аренды объекта или подписания дополнительного соглашения к нему. При изменении платежа Администрация в разумный срок направляет Заявителю расчет платежа (уведомление об изменении платежа с приложением расчета), подписанный Администрацией. Обязанность по уплате платежа с учетом соответствующих изменений его размера возникает у Заявителя с момента вступления в законную силу соответствующего нормативного правового акта, либо указанного в таком правовом акте срока, изменяющего размер платежа, независимо от даты получения (вручения) уведомления об изменении платежа с приложением расчета.

3.3. Неполучение (невручение) уведомления об изменении платежа с приложением расчета не является основанием для освобождения Заявителя от обязанности своевременного внесения измененного платежа.

3.4. Заявитель перечисляет ежегодную плату по договору, указанную в пп. 3.1.2. настоящего договора с момента подписания договора на расчетный счет Управления Федерального казначейства по Свердловской области (Администрация муниципального округа Краснотурьинск) в срок до 01 декабря текущего года.

3.5. Плата за размещение объекта вносится Заявителем одним платежным документом с указанием номера и даты настоящего договора. Датой оплаты считается дата списания денежных средств с расчетного счета Заявителя, при условии верно указанных реквизитов платежа.

3.6. Денежные средства, уплаченные Заявителем в качестве платы по настоящему договору, засчитываются в погашение обязательства по внесению платы по настоящему договору, срок исполнения которого наступил ранее, вне зависимости от периода, указанного Заявителем в расчетном документе.

3.7. В случае демонтажа объекта, указанного в п. 1.1. настоящего договора, по причине, указанной в пункте 7.7. настоящего договора, Заявитель не освобождается от необходимости внесения платы по договору до дня прекращения или расторжения договора, в случае нарушения сроков демонтажа объекта, до дня его фактического демонтажа и вывоза с места его размещения.

4. Права и обязанности сторон

4.1. Администрация имеет право

4.1.1. осуществлять контроль за исполнением Заявителем условий настоящего договора;

4.1.2. требовать от Заявителя устранения выявленных нарушений действующего законодательства Российской Федерации и настоящего договора;

4.1.3. требовать досрочного расторжения настоящего договора по основаниям и в порядке, предусмотренном настоящим договором, с письменным предупреждением Заявителя за 10 календарных дней до предполагаемой даты расторжения договора;

4.1.4. осуществлять иные права, предусмотренные действующим законодательством Российской Федерации и настоящим договором.

4.2. Администрация обязуется

4.2.1. предоставить Заявителю право на установку объекта в соответствии с условиями п. 1.1. настоящего договора;

4.2.2. предоставить Заявителю место размещения объекта по Акту приема-передачи (приложение № 2), который подписывается Заявителем в день подписания настоящего договора.

Администрация не несет ответственности за недостатки в конструкции объекта и за недостатки места размещения объекта, которые были оговорены при заключении настоящего договора или были заранее известны Заявителю, либо должны были быть обнаружены Заявителем во время осмотра объекта и его места размещения до заключения настоящего договора;

4.2.3. в течение 10 (десяти) календарных дней с момента изменения реквизитов Администрации письменно уведомить Заявителя о соответствующих изменениях;

4.2.4. принять место размещения объекта от Заявителя в случае окончания срока действия настоящего договора, при его расторжении, прекращении.

4.3. Заявитель имеет право:

4.3.1. производить с письменного согласия Администрации улучшения места размещения объекта. При этом отделимые улучшения являются собственностью Заявителя, стоимость неотделимых улучшений места размещения объекта возмещению Администрацией не подлежит;

4.3.2. досрочно расторгнуть договор, письменно уведомив Администрацию за 1 (один) месяц до расторжения договора;

4.3.3. осуществлять иные права, предусмотренные действующим законодательством.

4.4. Заявитель обязан:

4.4.1. принять у Администрации место размещения объекта по Акту приема-передачи в день подписания настоящего договора;

4.4.2. выполнить работы по благоустройству места размещения объекта и прилегающей территории не позднее 60 (шестидесяти) календарных дней после даты подписания настоящего договора;

4.4.3. обеспечить функционирование объекта в соответствии с требованиями настоящего договора и требованиями действующего законодательства в течение всего срока действия настоящего договора;

4.4.4. использовать объект и место размещения объекта в соответствии с условиями п. 1.1. настоящего договора, требованиями действующего законодательства, а также содержать прилегающую территорию на расстоянии пяти метров по периметру от объекта в надлежащем санитарном состоянии;

4.4.5. своевременно и полностью вносить Администрации плату за размещение объекта в размере и на условиях, предусмотренных настоящим договором;

4.4.6. ежегодно до 25 декабря текущего года обращаться в Администрацию для получения Расчета на следующий год;

4.4.7. в течение 10 (десяти) календарных дней с момента изменения адреса или иных реквизитов Заявителя письменно уведомить Администрацию о соответствующих изменениях;

4.4.8. сохранять вид и специализацию, оформление, местоположение и размеры объекта в течение установленного периода размещения объекта;

4.4.9. соблюдать требования действующего законодательства, регулирующего осуществление торговой деятельности, в том числе приобретение и (или) продажу этилового спирта, алкогольной и спиртосодержащей продукции, табачной продукции;

4.4.10. при использовании места размещения объекта соблюдать требования, установленные законодательством Российской Федерации, законодательством Свердловской области, настоящим договором, санитарно-эпидемиологическими правилами и нормами, требованиями нормативных правовых актов о безопасности дорожного движения, пожарной безопасности, Правилами благоустройства территории муниципального округа Краснотурьинск, а также выполнять предписания уполномоченных контрольных и надзорных органов об устранении нарушений, допущенных при использовании объекта и прилегающей к нему территории;

4.4.11. в случае, если место размещения объекта полностью или частично расположено в охранной зоне, установленной в отношении объектов, предназначенных для обеспечения электро-, тепло-, газо- и водоснабжения, водоотведения, связи, обеспечивать допуск представителей собственников указанных объектов или представителей организаций, осуществляющих их эксплуатацию, к таким объектам в целях обеспечения их безопасности.

В случае возникновения аварийной ситуации, требующей перемещение объекта, переместить объект по требованию представителя собственника объекта, предназначенного для обеспечения электро-, тепло-, газо- и водоснабжения, водоотведения, связи, либо Администрации. В случае невыполнения Заявителем данных условий, представитель собственника объекта, предназначенного для обеспечения электро-, тепло-, газо- и водоснабжения, водоотведения, связи вправе самостоятельно переместить объект с возмещением затрат Заявителем;

4.4.12. использовать объект способами, которые не должны наносить вред окружающей среде;

4.4.13. проводить ежедневную уборку территории, прилегающей к объекту; не допускать загрязнения, захламления места размещения объекта, производить вывоз мусора и иных отходов от использования объекта;

4.4.14. разместить в месте, доступном для обзора неограниченному кругу лиц, информацию о лице, осуществляющем торговую деятельность или деятельность по оказанию услуг в объекте (с указанием наименования идентификационного номера налогоплательщика, основного государственного регистрационного номера) и информацию о времени работы объекта;

4.4.15. обеспечить Администрации, органам государственного контроля и надзора, органам муниципального контроля свободный доступ в объект и место размещения объекта для его осмотра и проверки соблюдения действующего законодательства и условий настоящего договора;

4.4.16. при прекращении договора или досрочном расторжении договора в течение 20 (двадцати) рабочих дней с даты прекращения или расторжения договора, обеспечить демонтаж и вывоз объекта с места его размещения;

4.4.17. после выноса объекта восстановить поврежденное благоустройство территории места размещения объекта и привести его в состояние, существовавшее до размещения объекта, с последующей передачей восстановленных элементов благоустройства. Проведение работ по восстановлению поврежденного благоустройства осуществляется силами и за счет Заявителя в срок, указанный в п. 4.4.16. настоящего договора;

4.4.18. передать Администрации по Акту приема-передачи место размещения объекта (приложение № 3). В случае отказа Заявителя от подписания Акта приема-передачи, Акт приема-передачи подписывается Администрацией с отметкой об отказе Заявителя от подписания Акта приема-передачи.

5. Ответственность сторон

5.1. За нарушение условий настоящего договора стороны несут ответственность, предусмотренную условиями настоящего договора и действующим законодательством Российской Федерации, а также возмещают причиненные убытки (прямой действительный ущерб без неполученных доходов). Возмещение убытков, в случае ненадлежащего исполнения обязательств, не освобождает стороны от выполнения обязательств в натуре, за исключением случаев расторжения договора в одностороннем порядке в соответствии с условиями настоящего договора.

5.2. В случае невнесения Заявителем платы; в установленный настоящим договором срок, Заявитель выплачивает Администрации пени за каждый день просрочки в размере 0,1 процента от размера подлежащего перечислению платежа.

5.3. В случае невыполнения, ненадлежащего выполнения Заявителем всех иных условий настоящего договора (за исключением обязанностей по внесению платы) Заявитель уплачивает Администрации штраф в размере 10 (десяти) процентов от размера платы за размещение объекта, установленной разделом 3 настоящего Договора, за каждый факт невыполнения, ненадлежащего выполнения условий настоящего договора.

5.4. Прекращение либо расторжение настоящего Договора не освобождает Заявителя от обязанности по уплате задолженности по платежам по настоящему договору.

5.5. Ответственность Сторон за нарушение обязательств по настоящему Договору, вызванных действием обстоятельств непреодолимой силы, регулируется законодательством Российской Федерации.

5.6. Юридически значимое сообщение, письмо или корреспонденция, адресованное гражданину, осуществляющему предпринимательскую деятельность в качестве индивидуального предпринимателя (далее — индивидуальный предприниматель), или юридическому лицу, направляется по адресу, указанному соответственно в Едином государственном реестре индивидуальных предпринимателей или в Едином государственном реестре юридических лиц, либо по адресу, указанному самим индивидуальным предпринимателем или юридическим лицом в настоящем договоре.

Индивидуальный предприниматель или юридическое лицо несут риск последствий неполучения юридически значимых сообщений, писем или корреспонденции, доставленных по адресам, перечисленным в первом абзаце настоящего пункта, а также риск отсутствия по указанным адресам своего представителя. Сообщения, письма или корреспонденция, доставленные по названным адресам, считаются полученными, даже если соответствующее лицо фактически не проживает (не находится) по указанному адресу.

6. Прочие условия

6.1. Существенными условиями договора является

6.1.1. основания заключения договора на размещение объекта;

6.1.2. адрес размещения (местоположение и размер площади места размещения объекта), тип, специализация, срок размещения объекта;

6.1.3. срок договора;

6.1.4. ответственность Сторон.

6.2. Изменение существенных условий договора не допускается.

7. Изменение, расторжение Договора

7.1. Настоящий договор может быть изменен по соглашению сторон. Все изменения к настоящему договору действительны при условии, что они оформлены в письменном виде и подписаны Сторонами по настоящему договору в форме дополнительного соглашения, которое является неотъемлемой частью настоящего договора.

7.2. Настоящий договор продлению не подлежит.

7.3. Настоящий договор может быть расторгнут досрочно по соглашению Сторон, в судебном порядке, либо в случае одностороннего отказа Администрации от договора по основаниям, предусмотренным действующим законодательством Российской Федерации и настоящим договором в следующих случаях

7.3.1. неиспользование объекта для осуществления торговой деятельности или деятельности по оказанию услуг более трех месяцев подряд;

7.3.2. использование места размещения объекта с нарушением условий настоящего договора;

7.3.3. нарушение два раза и более в течение календарного года порядка и сроков внесения платы за размещение объекта, установленные разделом 3 настоящего договора;

7.3.4. исключения места размещения объекта, предусмотренного п. 1.1. настоящего договора из схемы;

7.3.5. при выявлении факта нарушения Заявителем законодательства о торговой деятельности, в части правил продажи алкогольной продукции, табачной продукции и табачных изделий, подтвержденного вступившим в законную силу решением (постановлением) суда, органа, должностного лица, рассматривающего дело;

7.3.6. исключение юридического лица, прекратившего свою деятельность, из Единого государственного реестра юридических лиц в порядке, установленном гражданским законодательством (исключение сведений об индивидуальном предпринимателе из единого государственного реестра индивидуальных предпринимателей в связи с прекращением гражданином деятельности в качестве индивидуального предпринимателя);

7.3.7. несоблюдение при использовании объекта требований градостроительных регламентов, технических регламентов, в том числе санитарно-эпидемиологических, экологических требований, требований государственной охраны объектов культурного наследия, требований пожарной безопасности, законодательства о торговой деятельности и других требований федерального и регионального законодательства, нормативных правовых актов органов местного самоуправления муниципального округа Краснотурьинск.

7.4. В случае одностороннего отказа Администрации от исполнения настоящего договора во внесудебном порядке Администрация направляет Заявителю соответствующее уведомление по адресу, указанному в договоре, или вручает лично. Договор считается расторгнутым по истечении 30 (тридцати) календарных дней с момента доставки или получения уведомления.

7.5. Уведомление считается доставленным и в тех случаях, если оно поступило Заявителю, но по обстоятельствам, зависящим от него, не было ему вручено или адресат не ознакомился с ним.

7.6. Настоящий договор может быть расторгнут по иным основаниям, не противоречащим действующему законодательству Российской Федерации.

7.7. При невыполнении Заявителем требований Администрации по демонтажу объекта, Администрация оставляет за собой право произвести самостоятельно демонтаж объекта с возмещением стоимости затрат за счет Заявителя.

8. Прочие условия

8.1. Вопросы, не урегулированные договором, регулируются действующим законодательством Российской Федерации.

8.2. Споры и разногласия, которые могут возникнуть между сторонами, разрешаются путем переговоров, а при недостижении согласия - в судебных органах соответствующей компетенции.

8.3. Договор составлен в двух экземплярах, каждый из которых имеет одинаковую юридическую силу, по одному экземпляру для каждой из Сторон.

9. Приложения к договору

9.1. Расчет платы по договору на размещение нестационарного торгового объекта на территории муниципального округа Краснотурьинск (приложение № 1).

10. Юридические адреса и иные реквизиты сторон

АДМИНИСТРАЦИЯ:	**ЗАЯВИТЕЛЬ:**
Администрация муниципального округа Краснотурьинск Адрес: 624440, г. Краснотурьинск, ул. Молодежная, 1 ИНН 6617002880 КПП 661701001 ОГРН 1026601184037 ОКТМО 65520000 ОКПО 04042076 Реквизиты банка: Уральское ГУ Банка России//УФК по г. Екатеринбург БИК 016577551 к/с 03100643000000016200 Единый к/с 40102810645370000054 КБК 901 1 11 09 080 14 0004 120	
Глава муниципального округа Краснотурьинск	
/_____/_____/	/_____/_____/
М.П.	М.П.

Приложение № 1
к договору на размещение нестационарных торговых объектов на территории муниципального округа Краснотурьинск
№ ___ от _____г.

Расчет платы за размещение
нестационарного торгового объекта на территории муниципального округа Краснотурьинск, расположенного по адресу: Свердловская область, город Краснотурьинск,
_____
_____

1. Расчет Платы осуществляется на каждый календарный год по формуле:
Пл = СУКС х Кт х Уи х Sнто х Кспец, где

– Пл – ежегодный платеж за право на размещение нестационарных торговых объектов по Договору (рублей в год);

– СУКС - средний уровень кадастровой стоимости одного квадратного метра земельного участка, сегмент «Предпринимательство» (утвержден Приказом Министерства по управлению государственным имуществом Свердловской области от _____№ ____ «Об утверждении результатов определения кадастровой стоимости земельных участков, расположенных на территории Свердловской области»), составляет _____ рублей;

– Кт - коэффициент, учитывающий тип нестационарного торгового объекта, установленный Положением об условиях размещения нестационарных торговых объектов на территории городского округа Краснотурьинск (утверждено постановлением Администрации городского округа Краснотурьинск от 02.11.2022 № 01-01/1271), значение которого составляет _____;

– Уи - коэффициент увеличения, ежегодно устанавливаемый Правительством Свердловской области, с учетом показателей инфляции (сводного индекса потребительских цен), предусмотренных прогнозом социально-экономического развития Российской Федерации на среднесрочный период, значение которого составляет _____;

– Sнто - площадь нестационарного торгового объекта, установленная в соответствии со Схемой размещения нестационарных торговых объектов (утверждена постановлением Администрации городского округа Краснотурьинск от 19.12.2019 № 1278), равная ___ кв. м;

– Кспец – коэффициент, учитывающий специализацию нестационарного торгового объекта, установленный Положением об условиях размещения нестационарных торговых объектов на территории городского округа Краснотурьинск (утверждено постановлением Администрации городского округа Краснотурьинск от 02.11.2022 № 01-01/1271), значение которого составляет _____.

2. Результаты Расчета:
Размер Платы **за период с _____ по _____** составляет:
(_____*___*____*___*____)/365*_____= **_____ рублей _____ копеек**.

3. Плата в указанном размере перечисляется **в течение пяти рабочих дней с момента подписания договора** по следующим реквизитам: **Администрация (исполнительно-распорядительный орган местного самоуправления) муниципального округа Краснотурьинск, ИНН/КПП 6617002880/661701001, ОКТМО 65520000**
Единый казначейский счет 40102810645370000054
Казначейский счет 03100643000000016200
БИК 016577551
Наименование банка Уральское ГУ Банка России // УФК по Свердловской области г. Екатеринбург
КБК 901 1 11 09 080 14 0004 120

4. Расчет Платы является неотъемлемой частью Договора.

Приложение № 2
к договору на размещение нестационарных торговых объектов на территории муниципального округа Краснотурьинск
№ ___ от _____г.

АКТ
приема-передачи

г. Краснотурьинск «__»_____ 20__г.

Администрация (исполнительно - распорядительный орган местного самоуправления) муниципального округа Краснотурьинск, именуемый в дальнейшем «Администрация», в лице Главы муниципального округа Краснотурьинска _____, действующего на основании Устава, с одной стороны и _____ (полное наименование победителя аукциона, единственного участника аукциона, лица, обладающего правом на заключение договора) в лице _____, действующего на основании _____, именуемый в дальнейшем «Заявитель», с другой стороны, а совместно именуемые «Стороны», в соответствии со схемой размещения нестационарных торговых объектов, утвержденной _____ _____ (далее – схема), произвели прием-передачу места размещения объекта.

1. Администрация передает, а Заявитель принимает в пользование место для размещения объекта, **по адресу:_____** в соответствии с **Договором № ___ от _____г.** и Схемой места положения (прилагается к настоящему Акту).
2. Претензии к месту размещения Объекта, состоянию благоустройства прилегающей территории: отсутствуют.
3. Настоящим Актом каждая из сторон по договору подтверждает, что обязательство по приему-передаче места размещения Объекта сторонами выполнено.
4. Настоящий Акт составлен в двух экземплярах, имеющих одинаковую юридическую силу.
5. Подписи сторон:

АДМИНИСТРАЦИЯ:
Администрация муниципального округа Краснотурьинск
Адрес: 624440, г. Краснотурьинск, ул. Молодежная, 1
ИНН 6617002880
КПП 661701001
ОГРН 1026601184037
ОКТМО 65745000
Глава муниципального округа Краснотурьинск

/_____/_____/

ЗАЯВИТЕЛЬ:

Приложение № 3
к договору на размещение нестационарных торговых объектов на территории муниципального округа Краснотурьинск
№ ___ от _____г.

АКТ
приема-передачи

г. Краснотурьинск «__»_____ 20__г.

Администрация (исполнительно - распорядительный орган местного самоуправления) муниципального округа Краснотурьинск, именуемый в дальнейшем «Администрация», в лице Главы муниципального округа Краснотурьинска _____, действующего на основании Устава, с одной стороны и _____ (полное наименование победителя аукциона, единственного участника аукциона, лица, обладающего правом на заключение договора) в лице _____, действующего на основании _____, именуемый в дальнейшем «Заявитель», с другой стороны, а совместно именуемые «Стороны» в соответствии со схемой размещения нестационарных торговых объектов, утвержденной _____ _____ (далее – схема), произвели прием-передачу места размещения объекта.

1. Заявитель передает, а Администрация принимает в пользование место для размещения объекта, **по адресу:_____** в соответствии с **Договором № ___ от _____г.**

2. Претензии к месту размещения объекта, состоянию благоустройства прилегающей территории:_____.

3. Настоящим Актом каждая из сторон по договору подтверждает, что обязательство по приему-передаче места размещения объекта сторонами выполнено.

4. Настоящий Акт составлен в двух экземплярах, имеющих одинаковую юридическую силу.

5. Подписи сторон:

АДМИНИСТРАЦИЯ:
Администрация муниципального округа Краснотурьинск
Адрес: 624440, г. Краснотурьинск, ул. Молодежная, 1
ИНН 6617002880
КПП 661701001
ОГРН 1026601184037
ОКТМО 65745000
Глава муниципального округа Краснотурьинск

/_____/_____/
М.п.


ЗАЯВИТЕЛЬ:

Приложение № 3 к извещению

Ситуационные планы мест размещения нестационарных торговых объектов на территории муниципального округа Краснотурьинск


ЛОТ № 1
Схема размещения НТО

Место размещения НТО общей площадью 170 кв. м
Местоположение: город Краснотурьинск, 10 метров на восток от многоквартирного жилого дома, улица Попова, 54

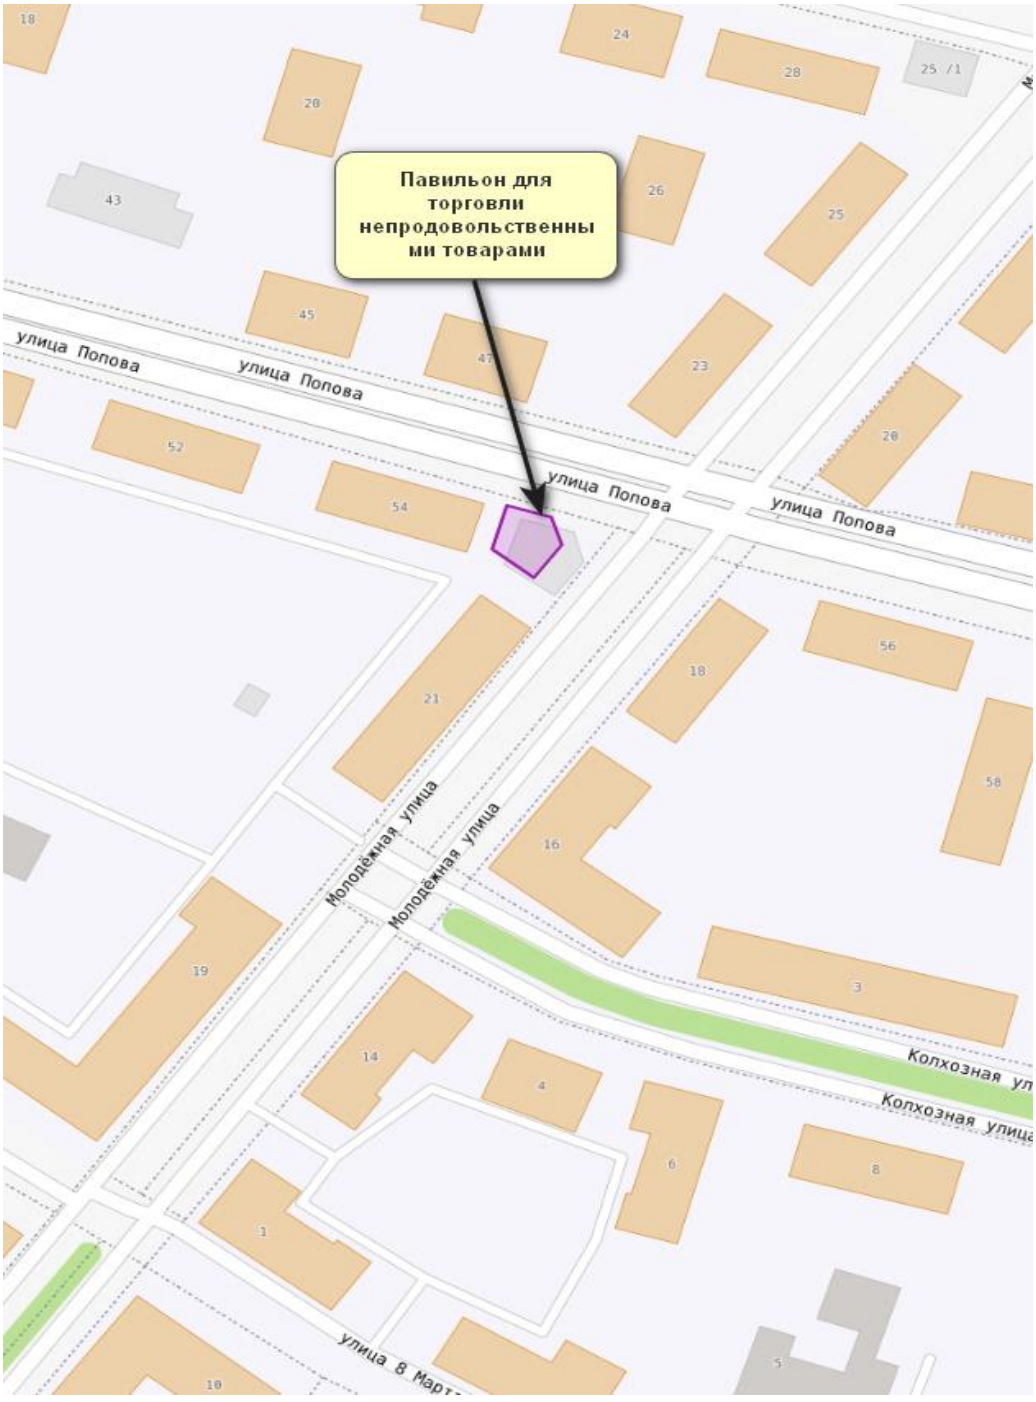

ЛОТ № 2
Схема размещения НТО


Место размещения НТО общей площадью 12 кв. м
Местоположение: город Краснотурьинск, 15 метров на юго-запад от многоквартирного жилого дома, улица Рюмина, 4

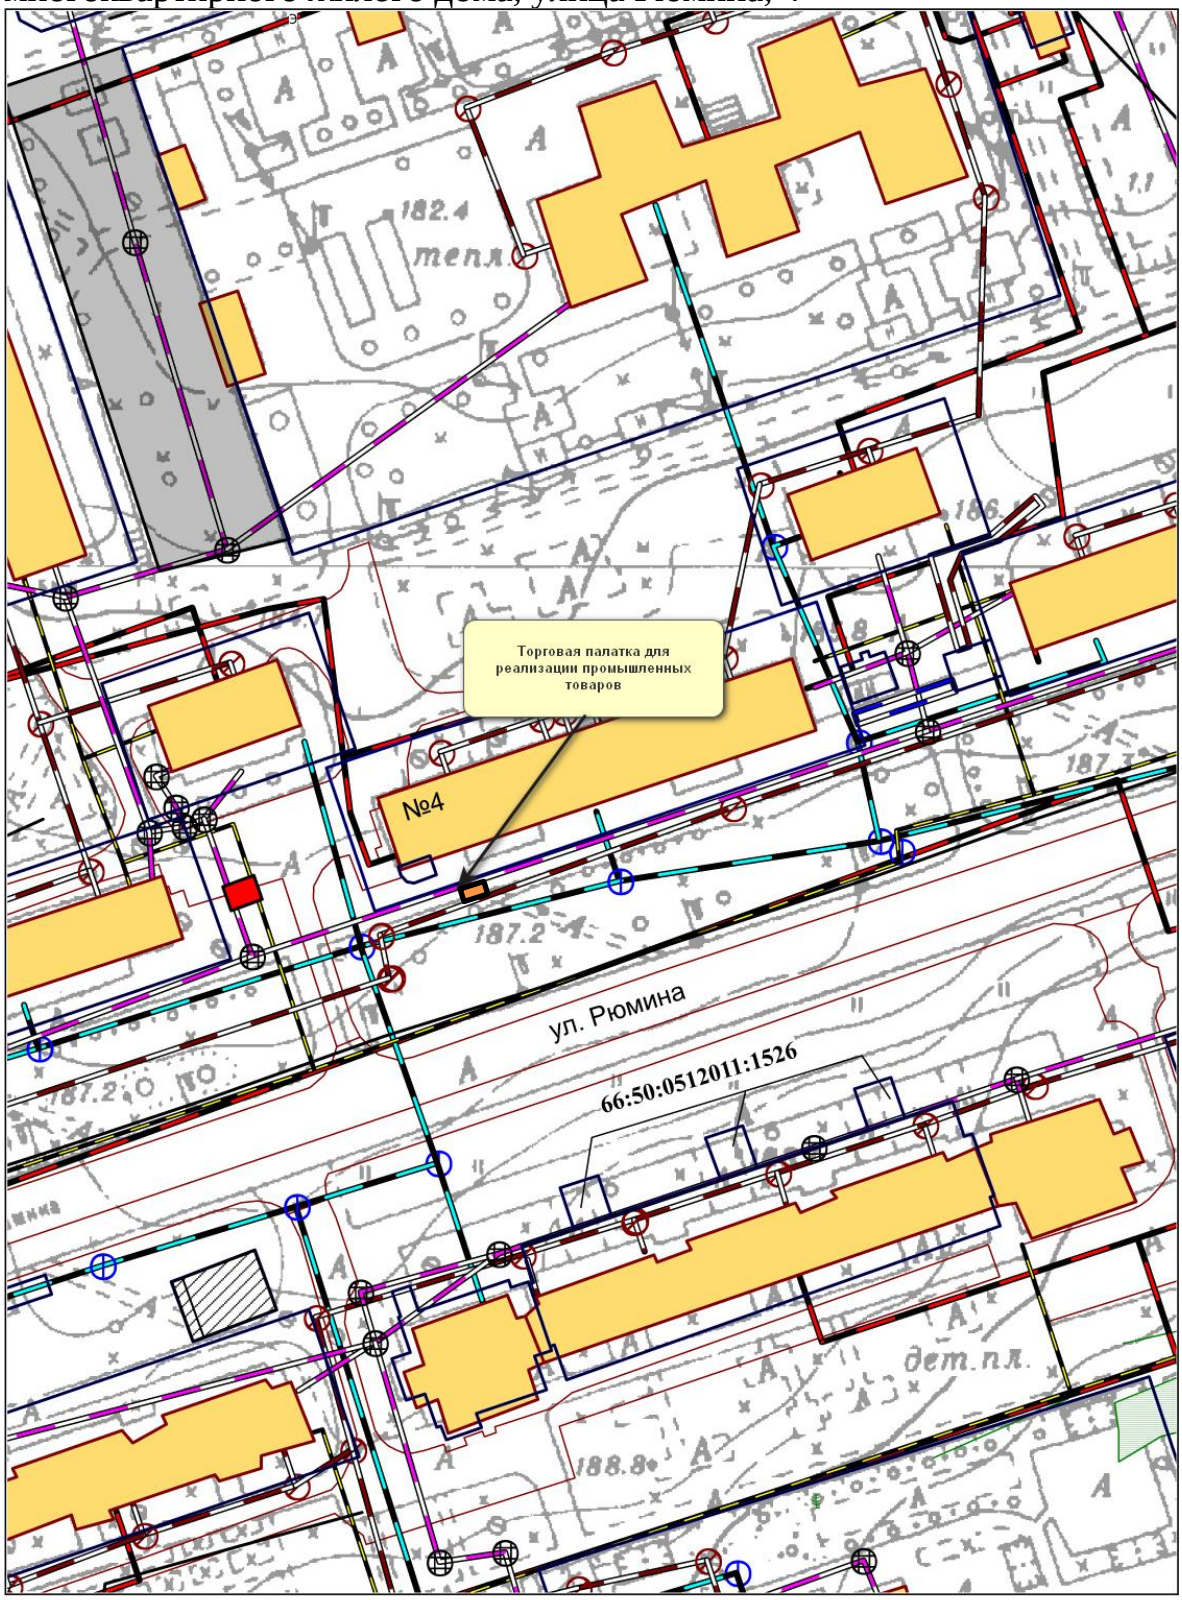

Масштаб 1:1000

ЛОТ № 3
Схема размещения НТО


Место размещения НТО общей площадью 12 кв. м
Местоположение: город Краснотурьинск, 17 метров на юго-запад от многоквартирного жилого дома, улица Рюмина, 4

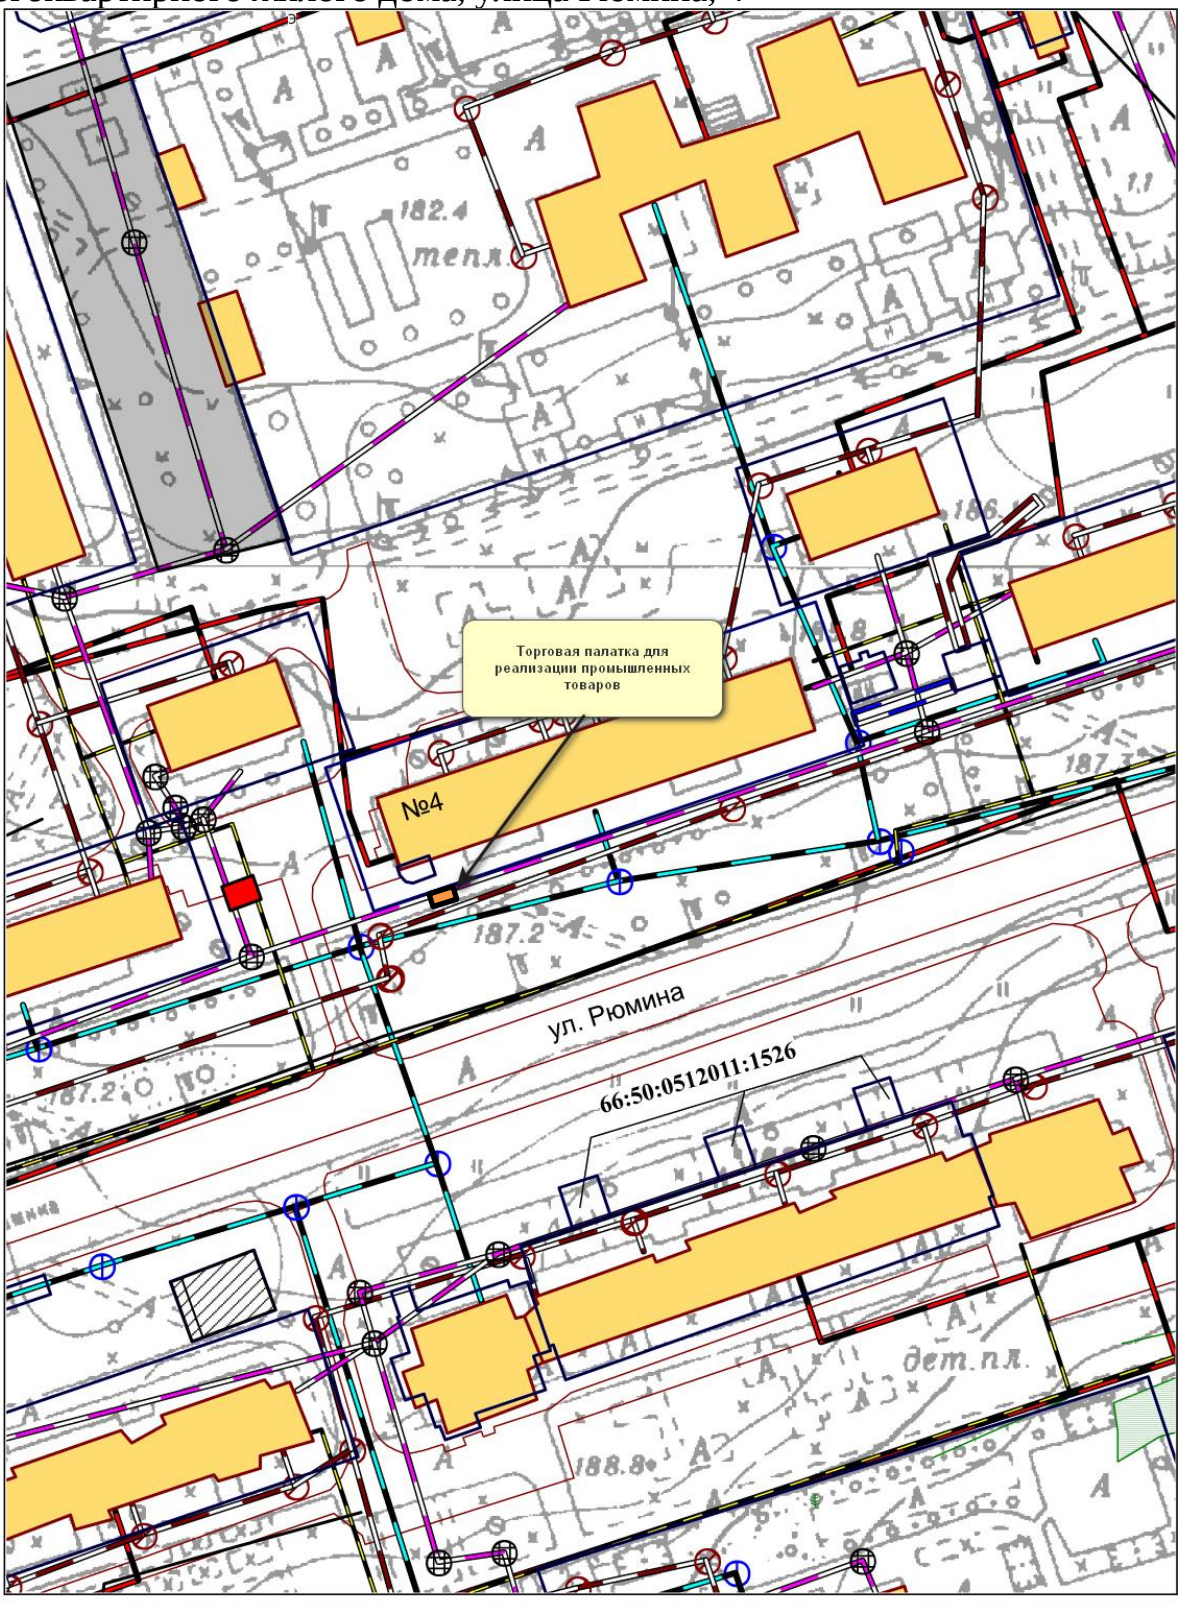

Масштаб 1:1000

ЛОТ № 4
Схема размещения НТО


Место размещения НТО общей площадью 50 кв. м
Местоположение: город Краснотурьинск, 4 метра на юго-восток от нежилого здания, улица Ленина, 43

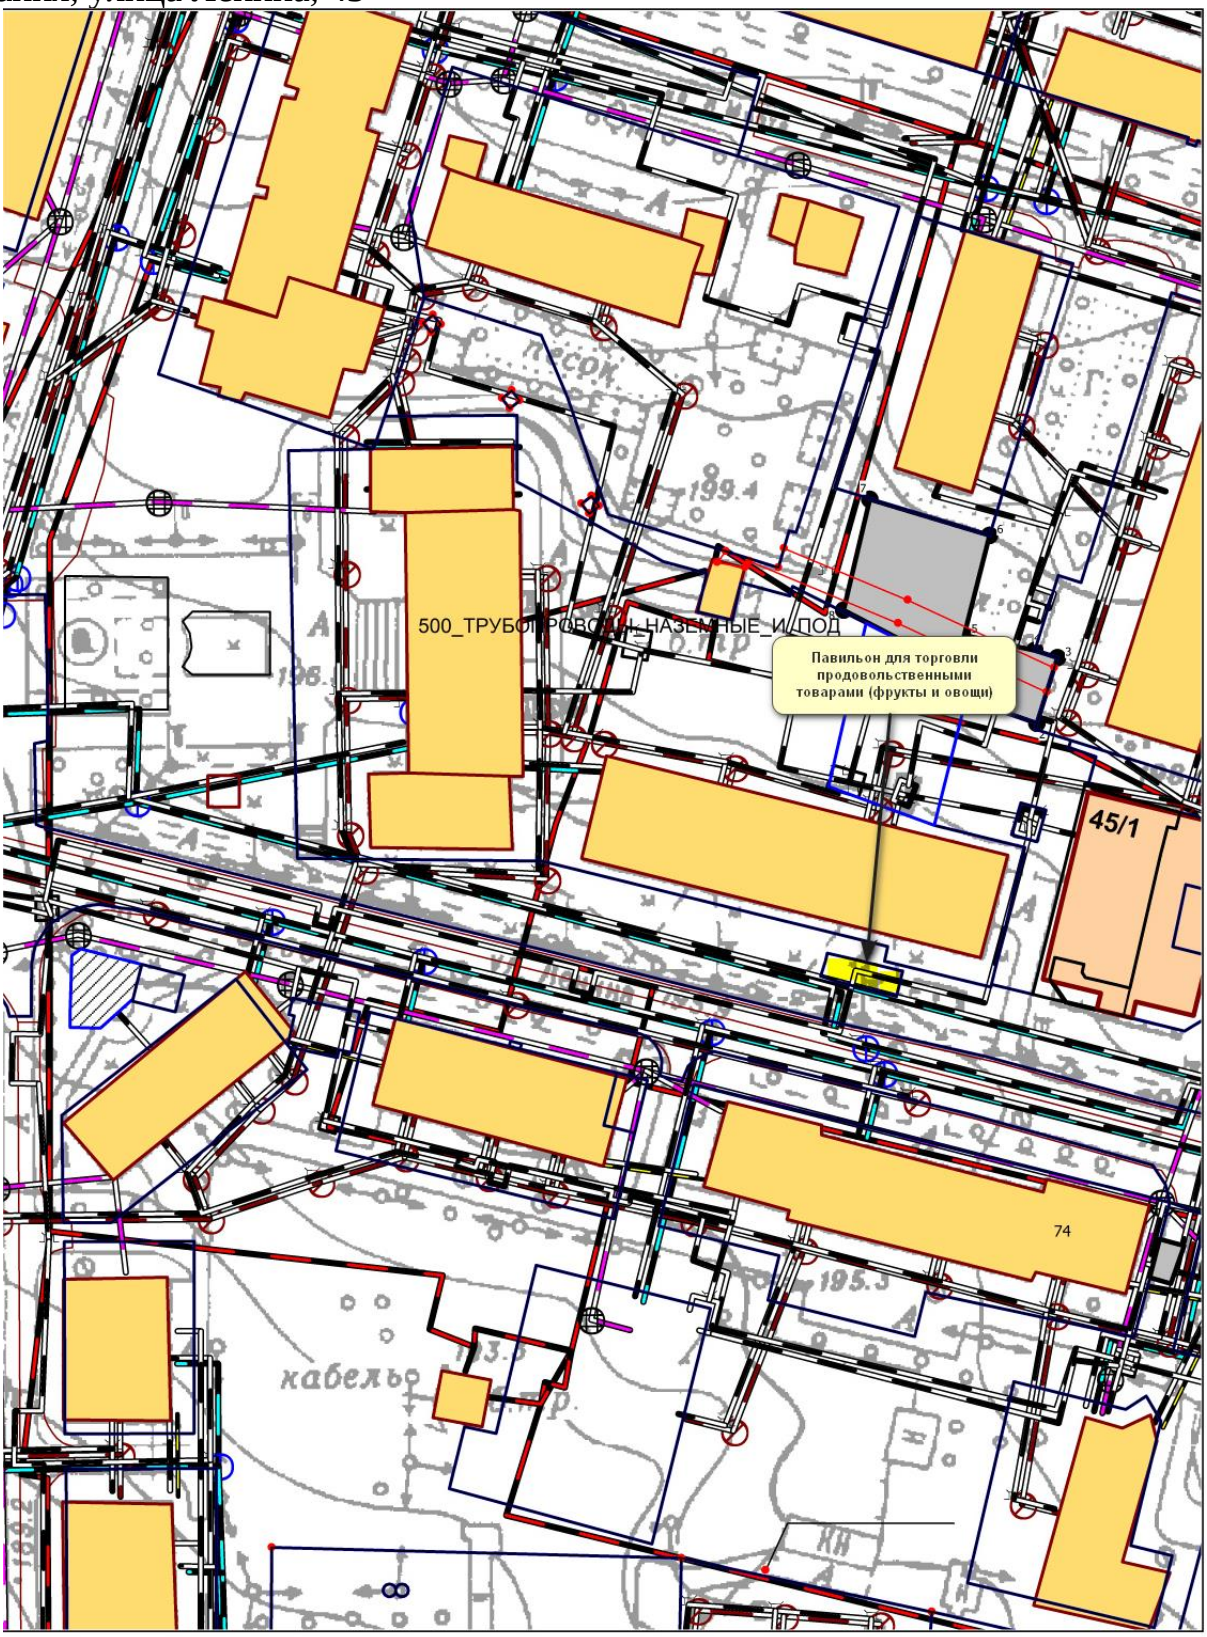

Масштаб 1:1000

ЛОТ № 5
Схема размещения НТО


Место размещения НТО общей площадью 34 кв. м
Местоположение: город Краснотурьинск, 7 метров на юго-восток от многоквартирного жилого дома, улица Ленина, 49

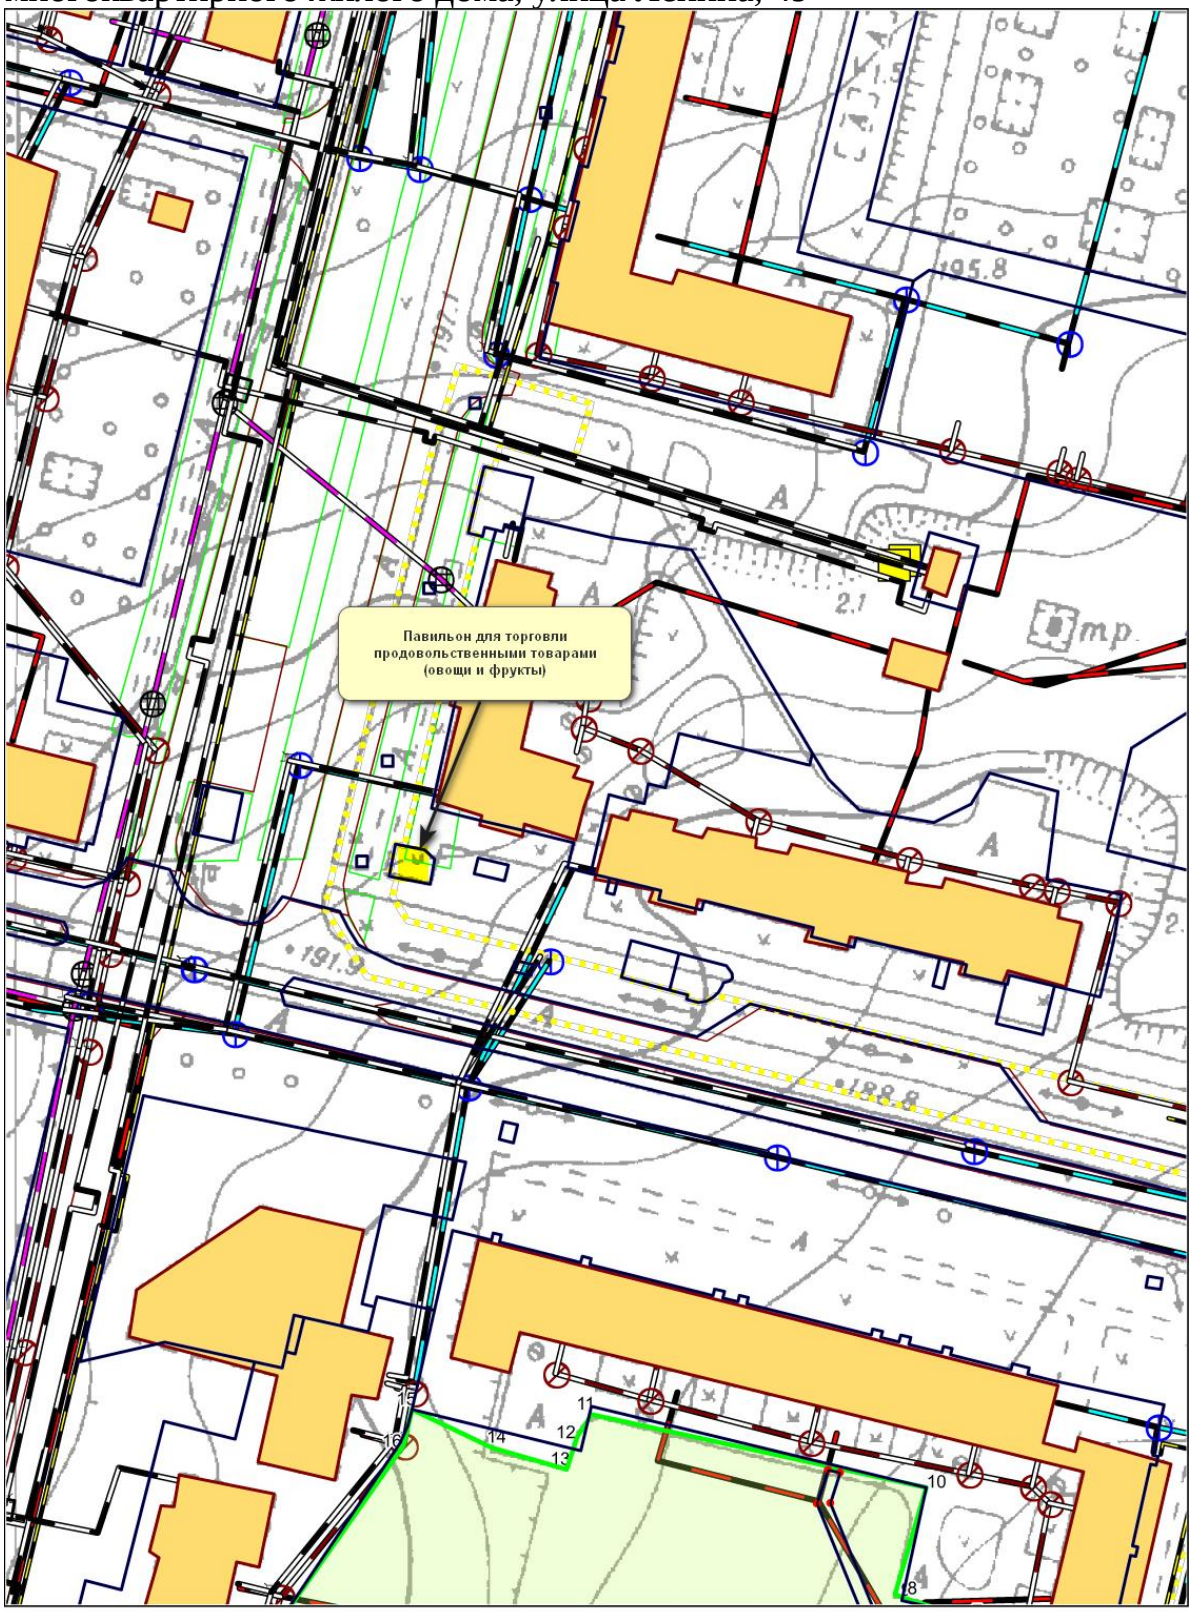

Масштаб 1:1000

ЛОТ № 6
Схема размещения НТО


Место размещения НТО общей площадью 100 кв. м
Местоположение: город Краснотурьинск, 20 метров на юго-запад от многоквартирного жилого дома, улица Фурманова, 7

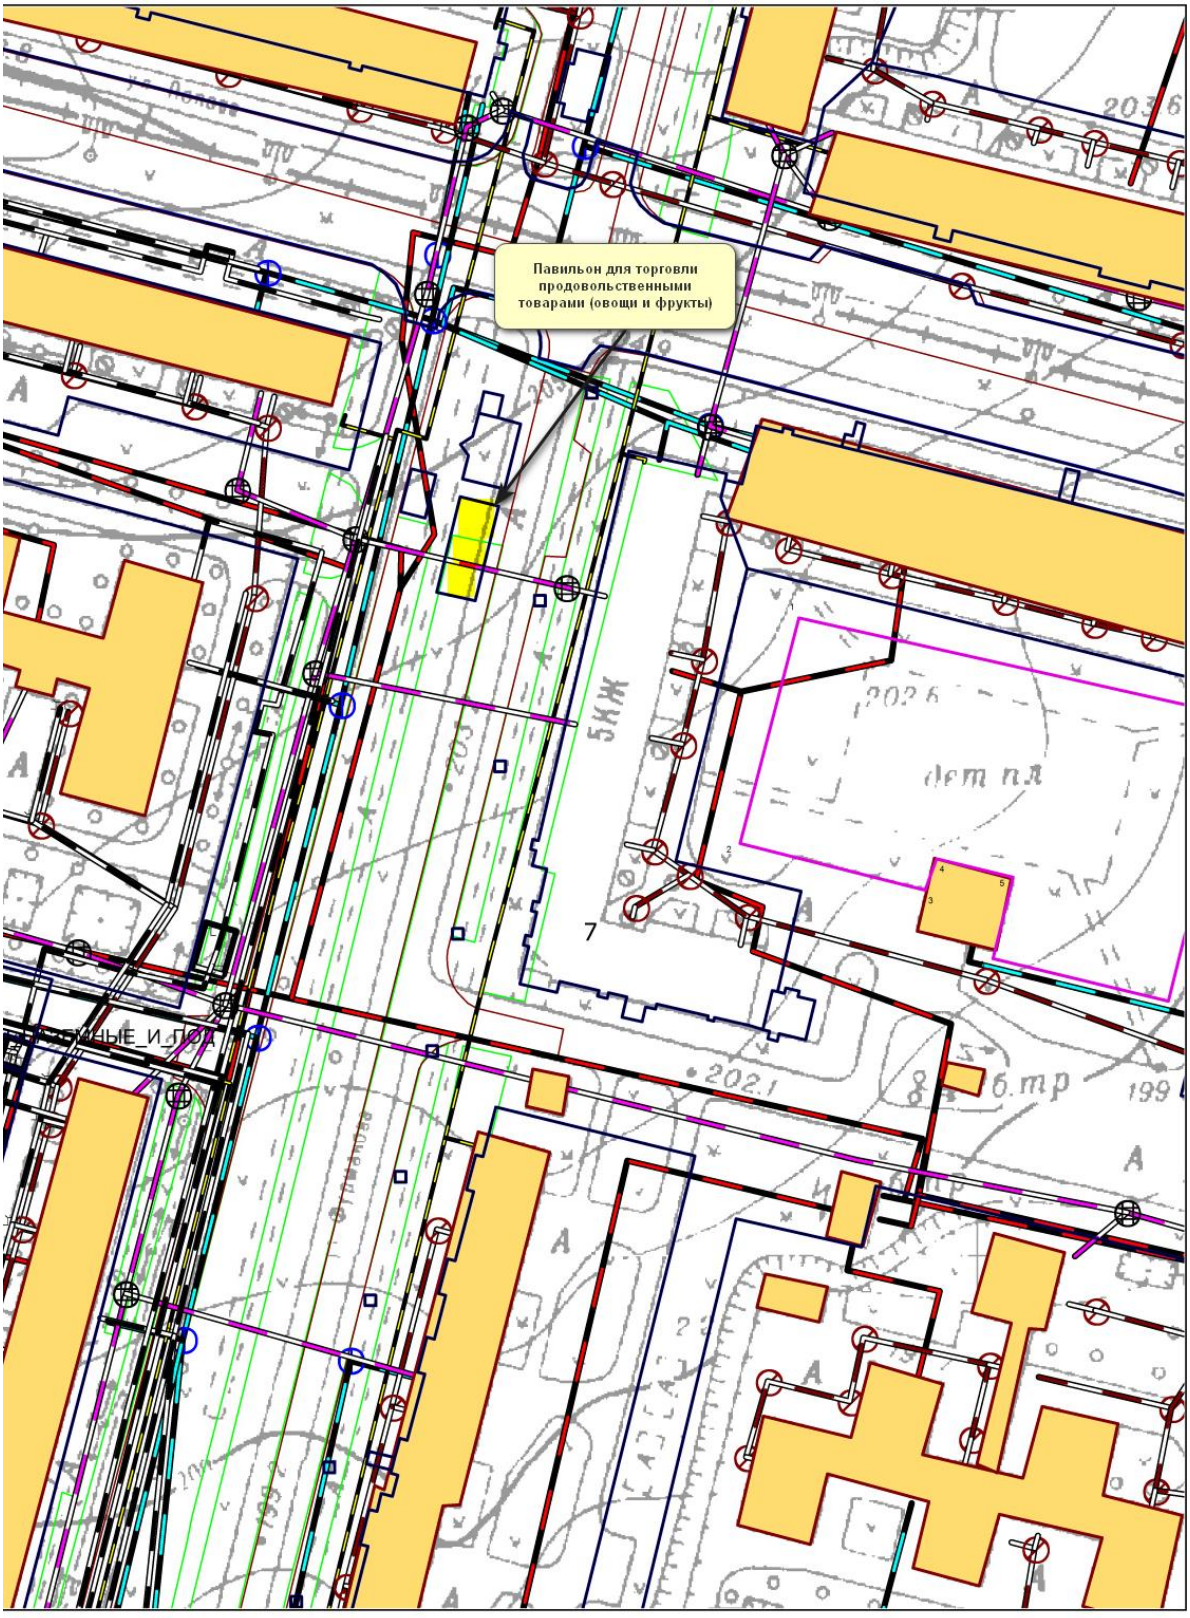

Масштаб 1:1000

ЛОТ № 7
Схема размещения НТО


Место размещения НТО общей площадью 50 кв. м
Местоположение: город Краснотурьинск, 2 метра на северо-запад от многоквартирного жилого дома, улица Рюмина, 1

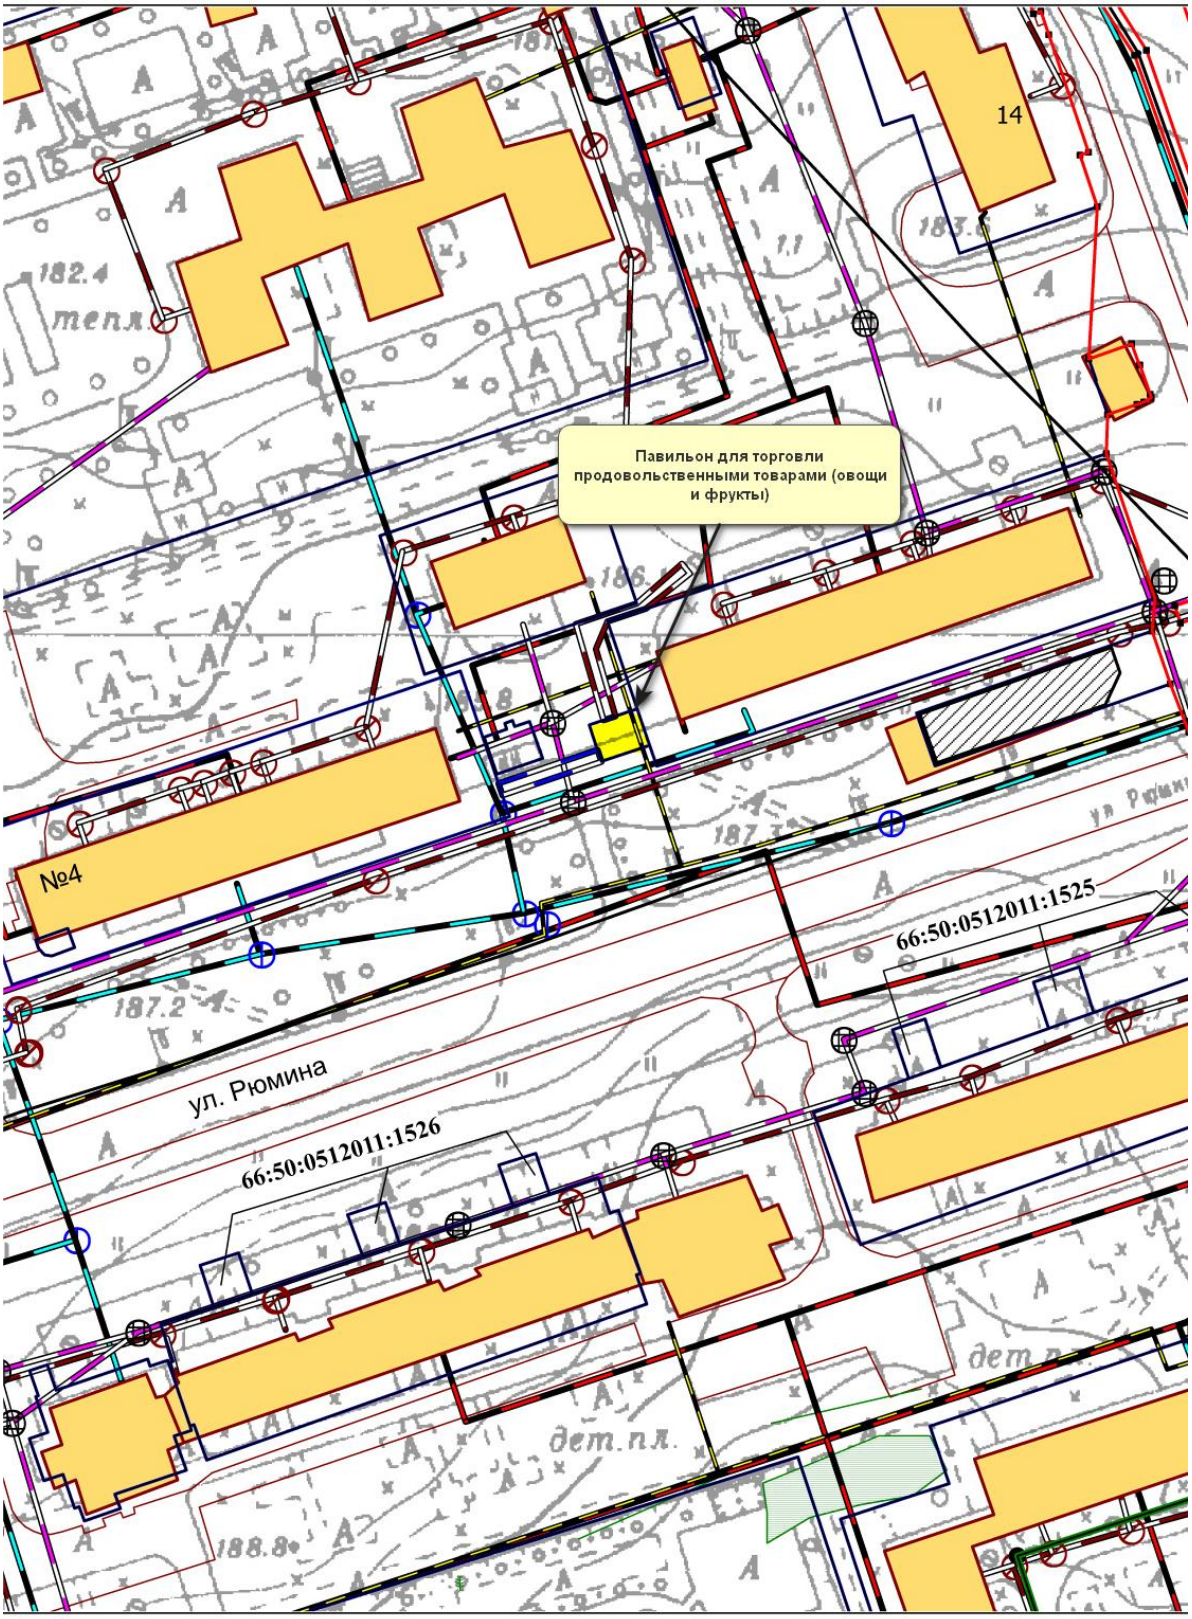

Масштаб 1:1000

ЛОТ № 8
Схема размещения НТО

Место размещения НТО общей площадью 12 кв. м
Местоположение: город Краснотурьинск, 15 метров на северо-запад от многоквартирного жилого дома, улица Базстроевская, 6

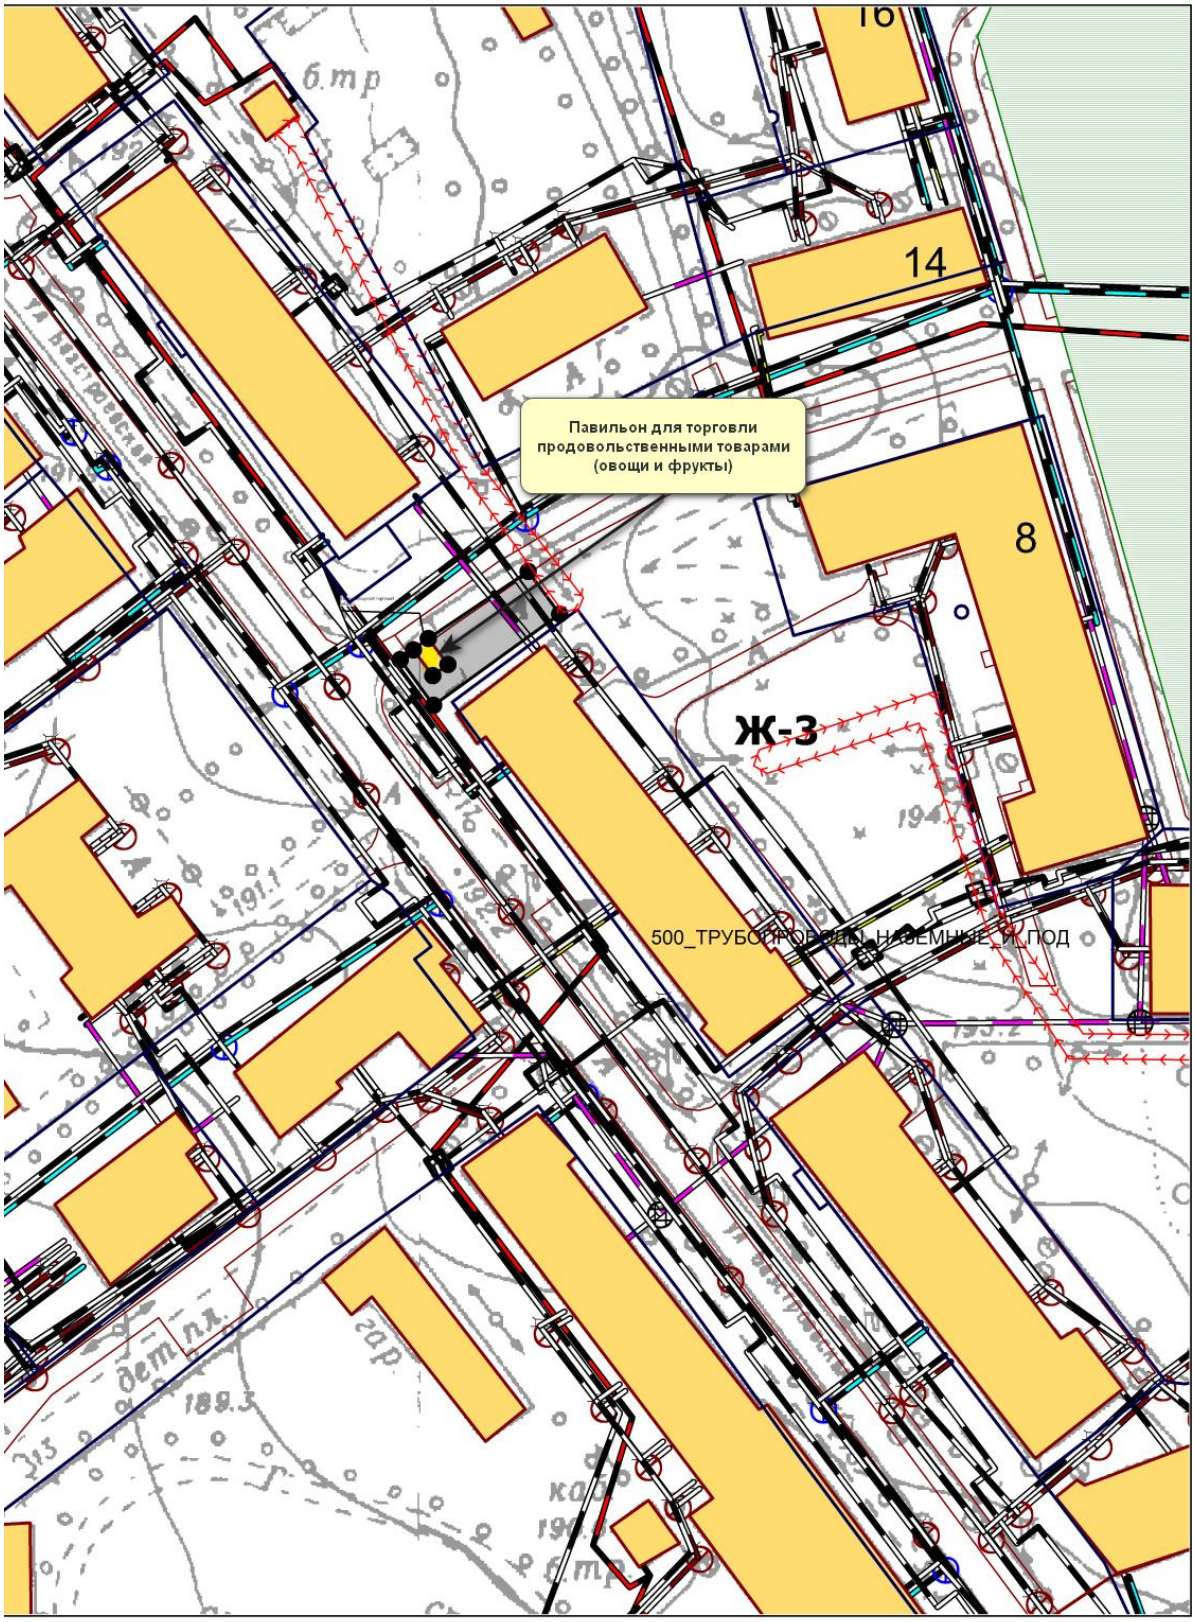

Масштаб 1:1000