УТВЕРЖДЕНА
постановлением
Администрации городского округа
Краснотурьинск
от 05.05.2022 № 01-01/530

СХЕМА

расположения земельного участка или земельных участков на кадастровом плане территории


Условный номер земельного участка 66:50:0520004:29/чзу1

Площадь земельного участка 93 м²

Обозначение характерных точек границ	Координаты, м	
	X	Y
1	2	3
1	717059.13	1508200.97
2	717058.80	1508202.13
3	716991.10	1508183.09
4	716991.94	1508181.81

Система координат: МСК-66, зона1

Квартал: 66:50:0520004

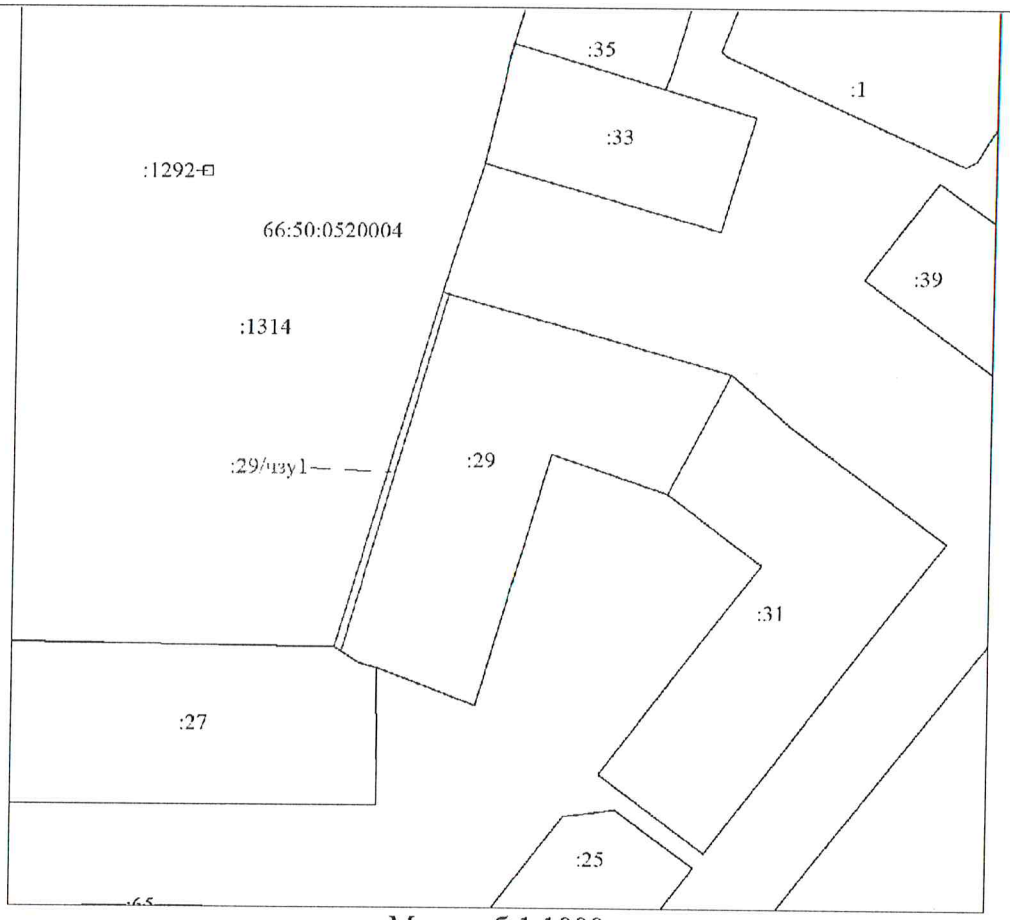

Масштаб 1:1000

Условные обозначения:

	Вновь образованная часть границы, сведения о которой достаточны для определения ее местоположения
:29/чзу1(1)	Надписи вновь образованной части земельного участка
	Существующая часть границы, имеющиеся в ЕГРН сведения о которой достаточны для определения ее местоположения
:1	Надписи кадастрового номера земельного участка
	Граница кадастрового квартала
66:50:0520004	Обозначение кадастрового квартала

Кадастровый инженер _____ Коковин В.С.