УТВЕРЖДЕНА
Постановлением Администрации
городского округа
Краснотурьинск
от 05.05.2022 № 01-01/532

СХЕМА

расположения земельного участка или земельных участков на кадастровом плане территории


Условный номер земельного участка 66:50:0520004:33/чзу1

Площадь земельного участка 41 м²

Обозначение характерных точек границ	Координаты, м	
	X	Y
1	2	3
1	717106.29	1508213.62
2	717105.60	1508215.86
3	717083.18	1508209.58
4	717083.50	1508208.46

Система координат: МСК-66, зона1

Квартал: 66:50:0520004

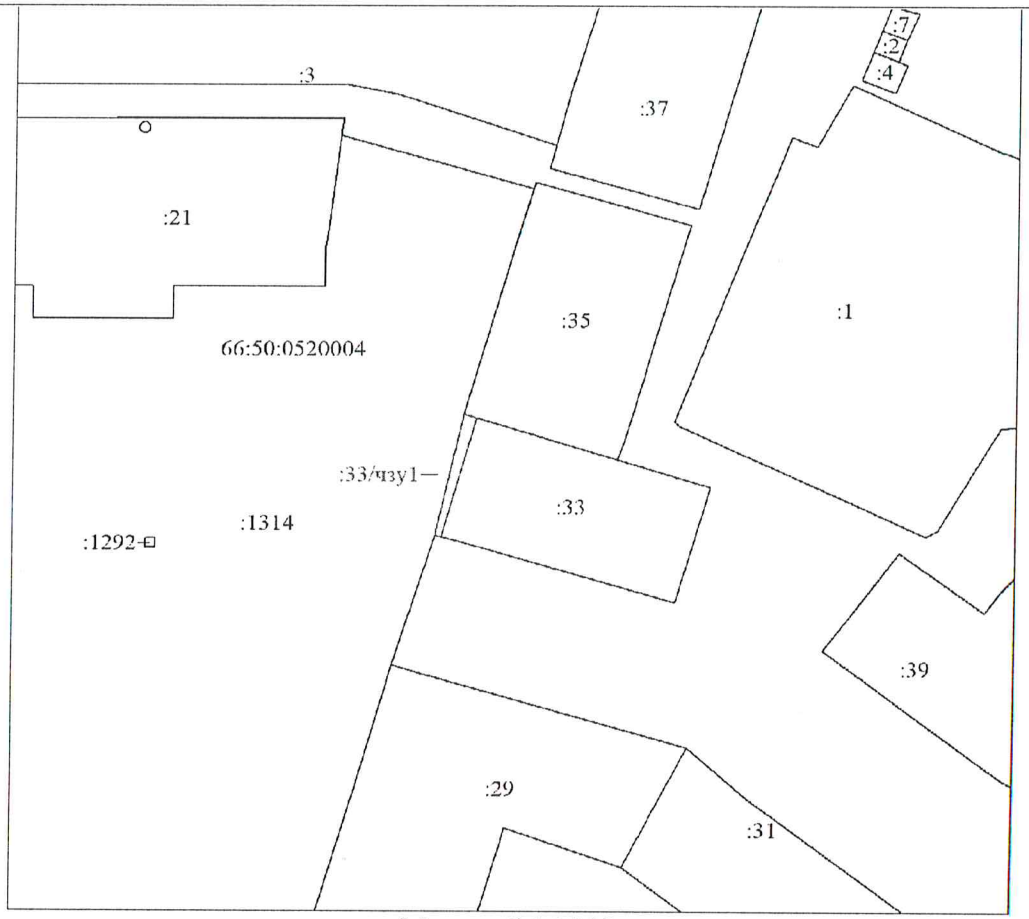

Масштаб 1:1000

Условные обозначения:

	Вновь образованная часть границы, сведения о которой достаточны для определения ее местоположения
:33/чзу1(1)	Надписи вновь образованной части земельного участка
	Существующая часть границы, имеющиеся в ЕГРН сведения о которой достаточны для определения ее местоположения
:1	Надписи кадастрового номера земельного участка
	Граница кадастрового квартала
66:50:0520004	Обозначение кадастрового квартала

Кадастровый инженер _____ Коковин В.С.