
УТВЕРЖДЕНА
постановлением Администрации
ГО Красноуральск
от 28.06.2022 № 01-01/747

СХЕМА

расположения земельного участка или земельных участков на кадастровом плане территории

Условный номер земельного участка 66:50:0520004:27/чзу1		
Площадь земельного участка 664 м²		
Обозначение характерных точек границ	Координаты, м	
	X	Y
1	2	3
1	716980.44	1508170.25
2	716980.24	1508129.08
3	716985.47	1508129.05
4	716985.55	1508116.44
5	716988.77	1508117.70
6	716991.50	1508116.87
7	716992.79	1508118.25
8	716991.94	1508181.81
9	716991.10	1508183.09
10	716987.02	1508181.96
11	716986.30	1508184.18
12	716985.47	1508184.24
13	716985.69	1508171.33
14	716983.14	1508171.33
15	716983.09	1508170.20
Система координат: МСК-66, зона1		

Квартал: 66:50:0520004

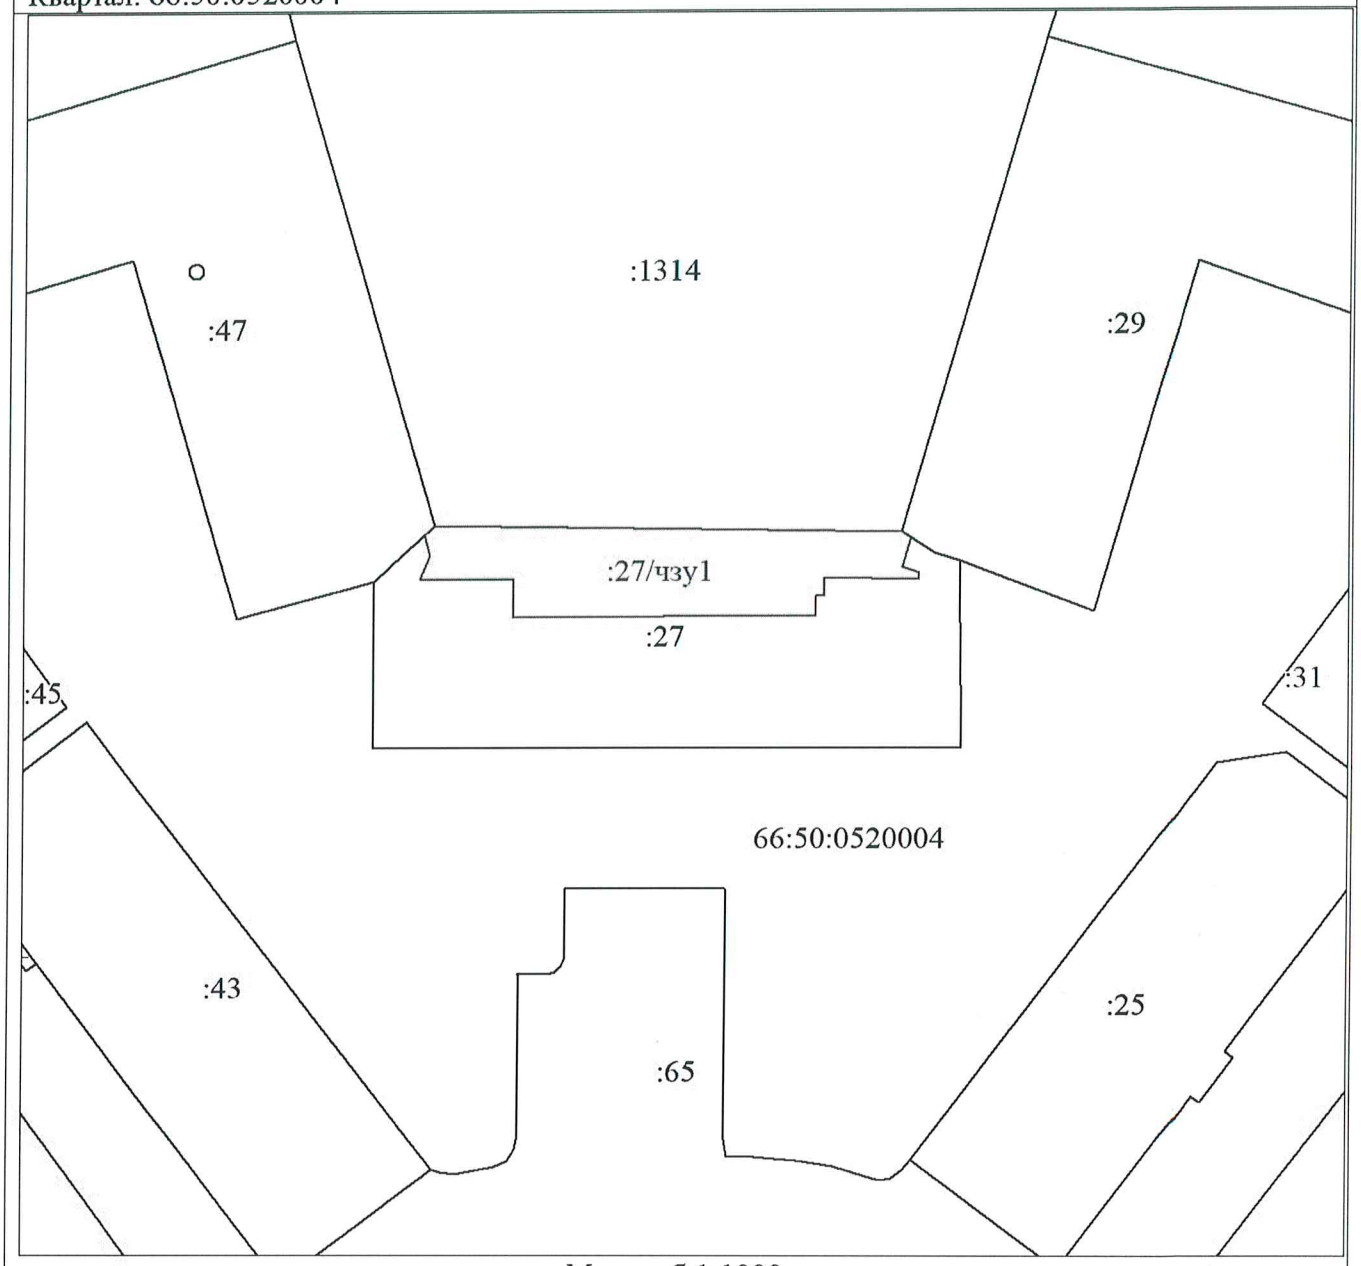

Масштаб 1:1000

Условные обозначения:

———	Вновь образованная часть границы, сведения о которой достаточны для определения ее местоположения
:27/чзу1(1)	Надписи вновь образованной части земельного участка
———	Существующая часть границы, имеющиеся в ЕГРН сведения о которой достаточны для определения ее местоположения
:1	Надписи кадастрового номера земельного участка
———	Граница кадастрового квартала
66:50:0520004	Обозначение кадастрового квартала

Кадастровый инженер _____ Коковин В.С.

Коковин Вадим Сергеевич